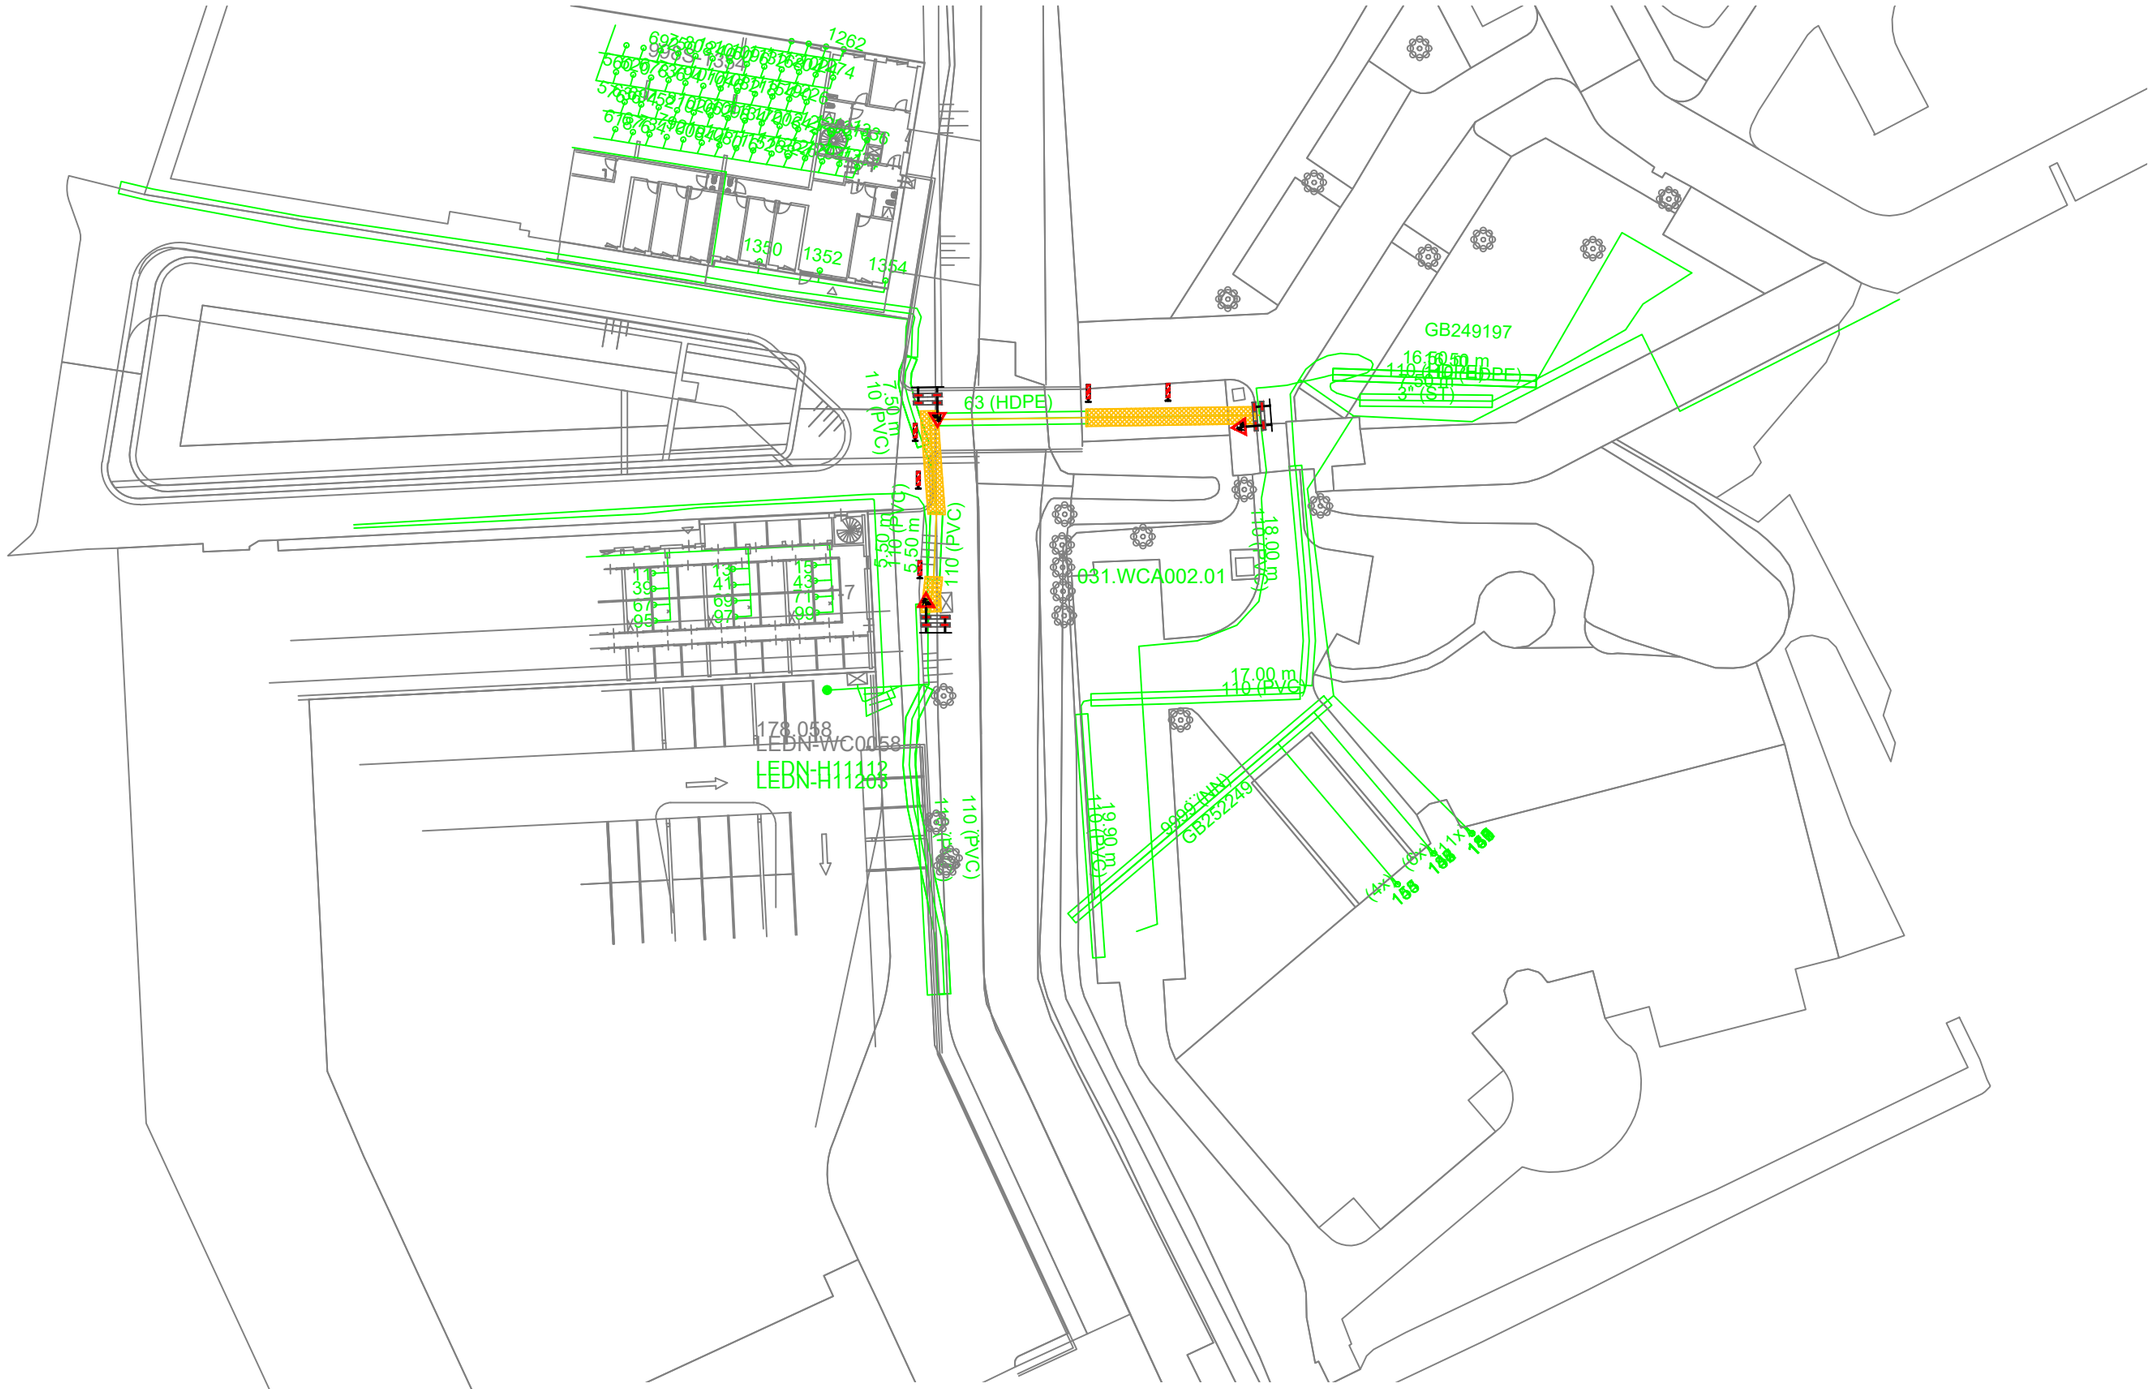

Behoort bij beschikking van
Burgemeester en Wethouders
van Leiden

BV. z/20/1603276

LEGENDA

- Geleidebaken h.o.h. 5 à 6 m.
- Afzethek
- opslagplaats voor uitgenomen tegels (± 0,4m)
  uit te graven sleuf (± 0,5m)
  opslagplaats voor uitgenomen zand (± 0,5m)
- Werkruimte

ONDERWERP :
Verkeersplan
Kanaalpark 142
Leiden
Ziggo projectnummer : KBS-160520

SCHAAL: 1:500	DATUM:
GET: A van der Krans	14-07-2020
GEZ: M Vroegh	14-07-2020
OVERNAME ZONDER SCHRIFTELIJKE TOESTEMMING NIET GEOORLOOFD AUTEURSRECHTEN VOORBEHOUDEN	FORMAAT: A3

FILE: Verkeersplan KBS-160520.dwg

BAM Infra Telecom bv
Tasveld 16
3417 XS Montfoort
TEL.: +31 (348) 479 840