


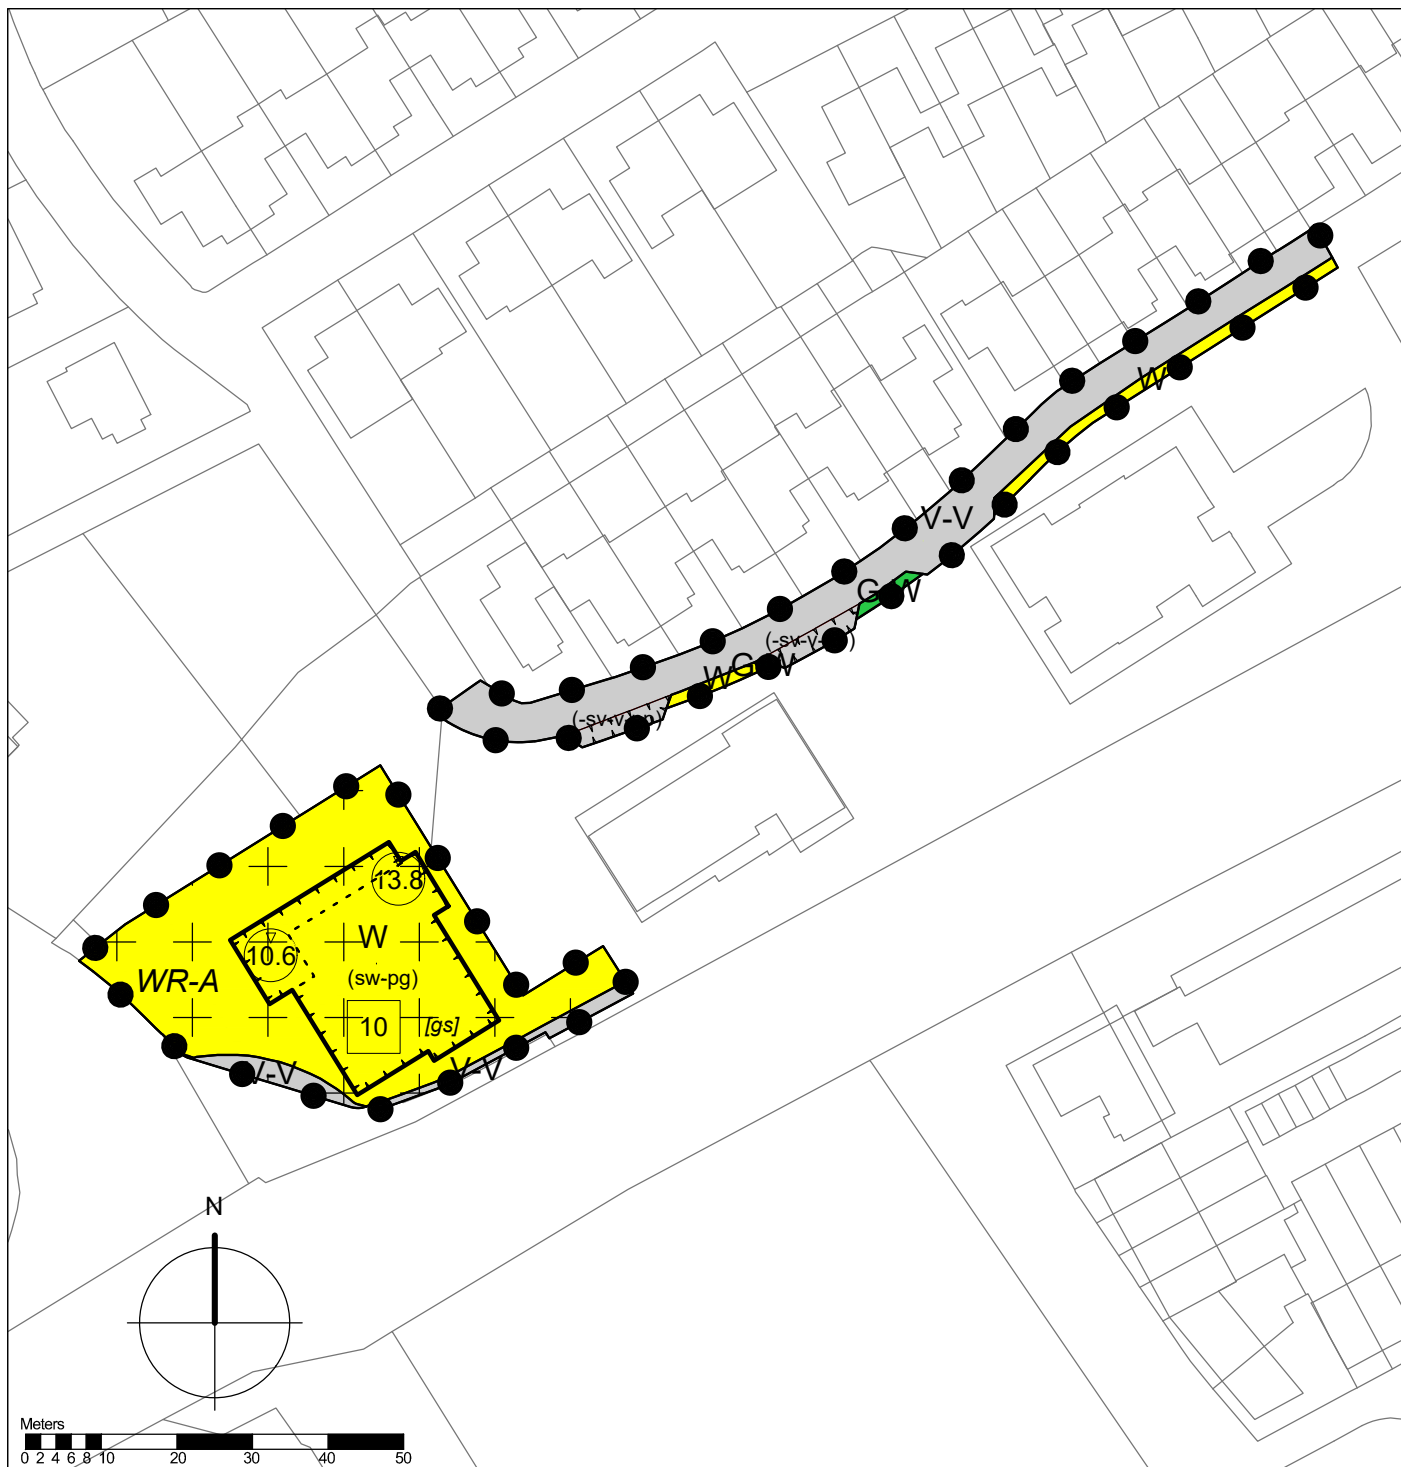

LEGENDA

Plangebied

Enkelbestemmingen

Groen - Waterberging

Verkeer - Veblijfsgebied

Wonen

Dubbelbestemmingen

Waarde - Archeologie

Functieaanduidingen

specifieke vorm van wonen - parkeergarage

specifieke vorm van verkeer - verblijfsgebied - parkeerplaatsen

Bouwvlakken

bouwvlak

Bouwaanduidingen

gestapeld

Maatvoeringen

maximum aantal wooneenheden

maximum bouwhoogte (m)

Overig

ondergrond_KAD_9 oktober 2017

Bestemmingsplan Loostraat 8, Bommel Gemeente

idn : NL.IMRO.1705.219-VG01
 schaal : 1:1000
 formaat : A4

projectnr. : 29.40.06
 laatst gew. : 19 november 2020
 tekenaar : TV
 www.buro-sro.nl : Vestiging Arnhem