




VOORGEVEL
BESTAAND

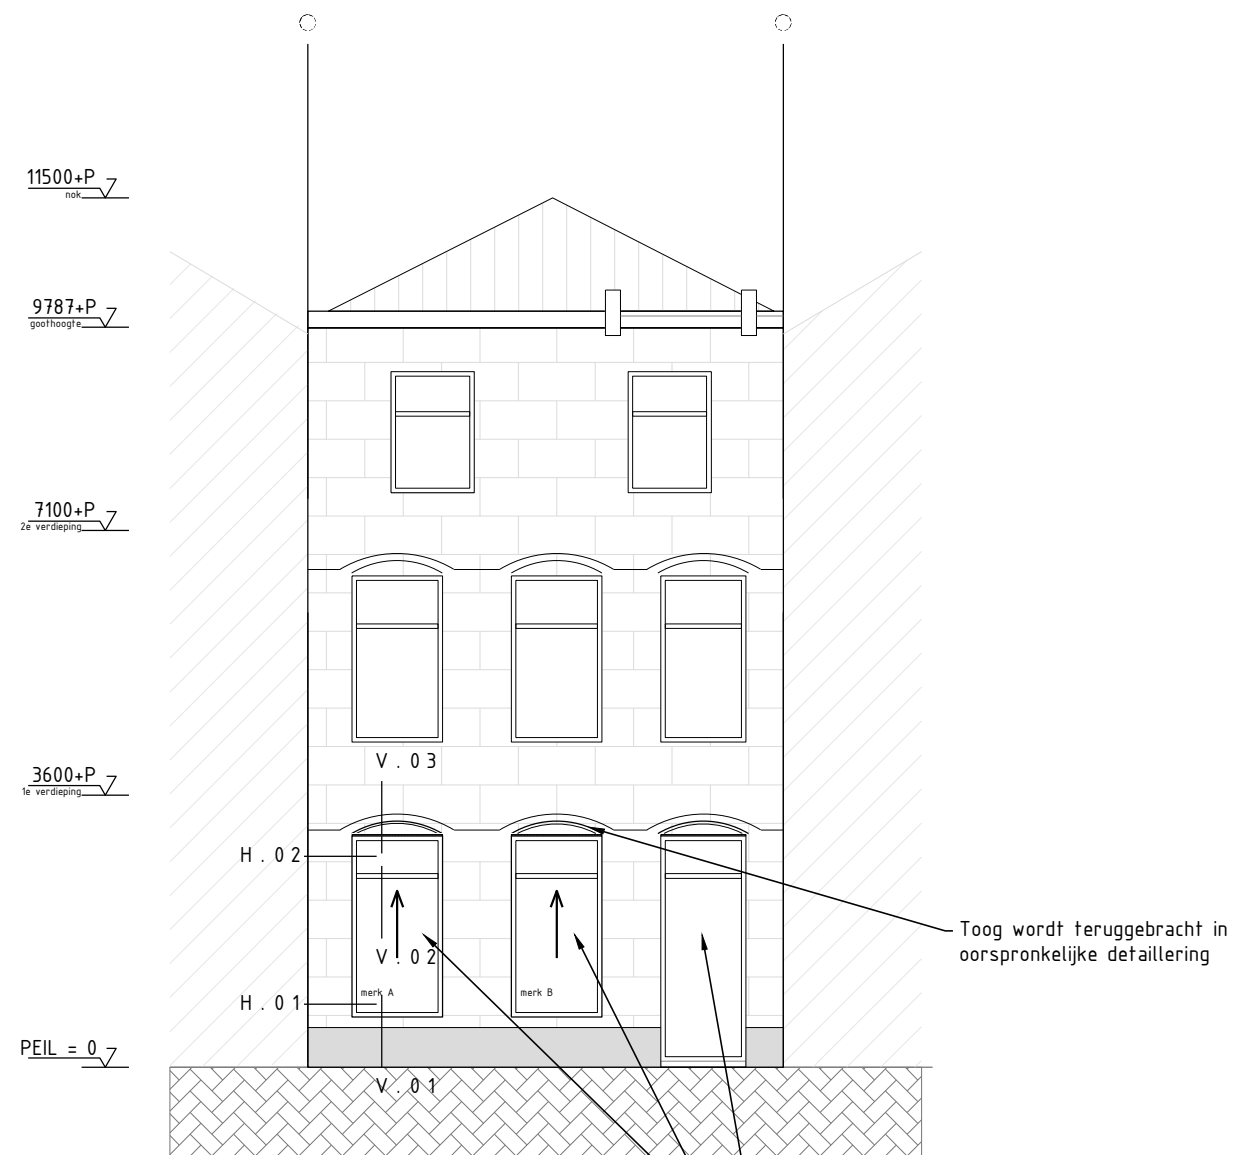

VOORGEVEL
NIEUWE SITUATIE

Behoort bij beschikking van
Burgemeester en Wethouders
van Leiden

Wabo Z/20/1600692



MATEN ZIJN INDICATIEF, IN HET WERK TE METEN EN TE CONTROLEREN!

architecture, interior & urban design
OASA
architects
sustainableaesthetics

19.048.001
DO.01.01

Project:
Roodenburgerstraat 6, Leiden

Onderwerp: DEFINITIEF ONTWERP
Opdrachtgever: Dhr. M. Zandvliet

Schaal: 1:50 Tekenaar: EVB
Datum: 20-10-2020 Formaat: A3