

P R I N C I P E D E T A I L L E R I N G

inhoud	omschrijving	eerste versie	laatste versie	status
DETAIL H.01	Horizontaal kozijn detail schuifraam, gesloten stand	29-07-2020	20-10-2020	DO
DETAIL H.02	Horizontaal kozijn detail schuifraam, geopende stand	29-07-2020	20-10-2020	DO
DETAIL V.01	Verticaal kozijn detail met vensterbank	29-07-2020	20-10-2020	DO
DETAIL V.02	Verticaal kozijn 'houtjefouwtje' systeem	29-07-2020	20-10-2020	DO
DETAIL V.03	Verticaal kozijn detail aansluiting gevel	29-07-2020	20-10-2020	DO

Behoort bij beschikking van
Burgemeester en Wethouders
van Leiden

Wabo Z/20/1600692



MATEN ZIJN INDICATIEF, IN HET WERK TE METEN EN TE CONTROLEREN!

architecture, interior & urban design
OASA
architects
sustainableaesthetics

19.048.001
DO.01.02

Project:
Roodenburgerstraat 6, Leiden


Onderwerp: Detailleringen
Opdrachtgever: M. Zandvliet

Schaal: 1:5 Tekenaar: EVB
Datum: 20-10-2020 Formaat: A3

H.01 / H.02

BUITEN


- Nieuw te plaatsen kozijnen identiek als bij burea nr.10
Kozijnen worden geheel op maat gemaakt
- Schuifraam met veersysteem 'HoutjeTouwtje'
 - Dubbel isolerendglas
 - Kleur: Grachtengroen en cremewit Ral 9001
 - Houten vensterbank

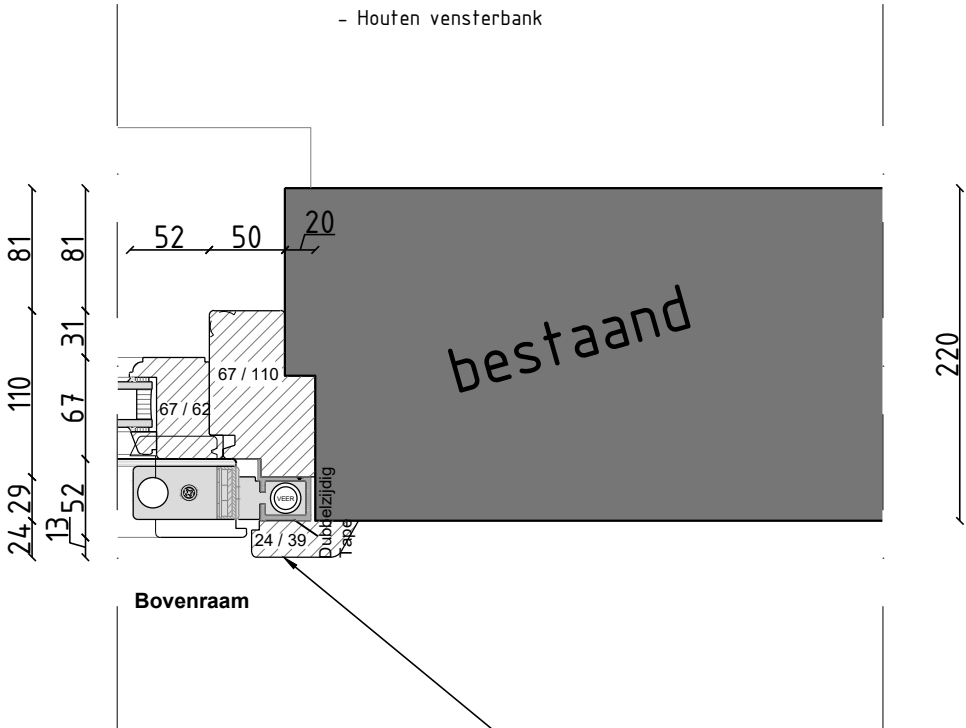

BINNEN

H.01

BUITEN

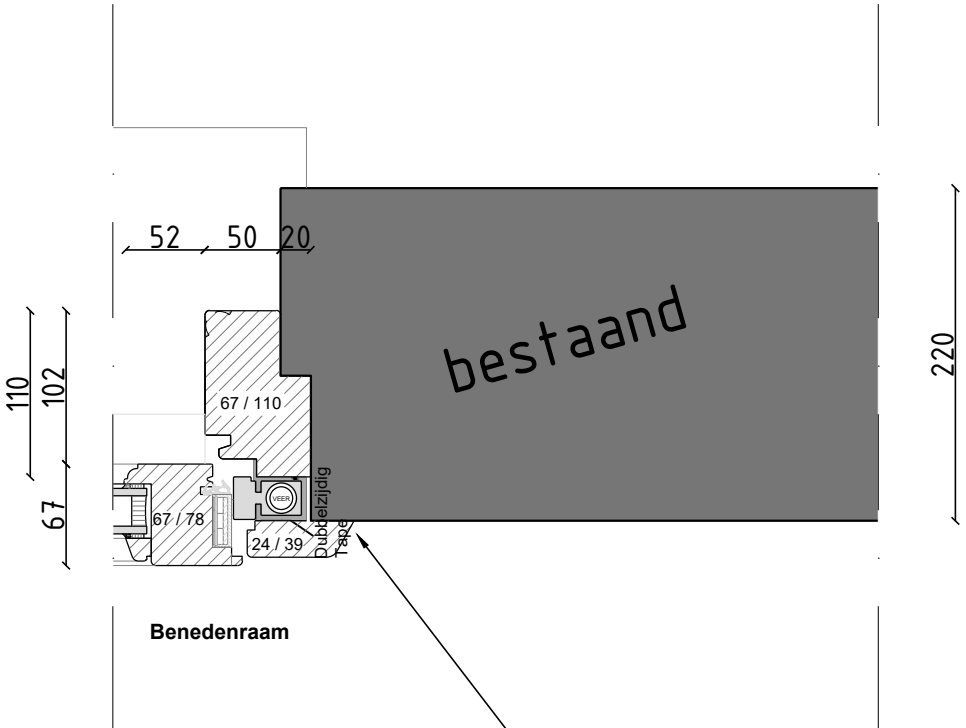

BINNEN

H.02

MATEN ZIJN INDICATIEF, IN HET WERK TE METEN EN TE CONTROLEREN!


architecture, interior & urban design

OASA
architects
sustainableaesthetics

19.048.001
DO.01.02

Project: Roodenburgerstraat 6, Leiden			
Onderwerp:	Detailleringen		
Opdrachtgever:	M. Zandvliet		
Schaal:	1:5	Tekenaar:	EVb
Datum:	20-10-2020	Formaat:	A3

V.01 / V.02 / V.03

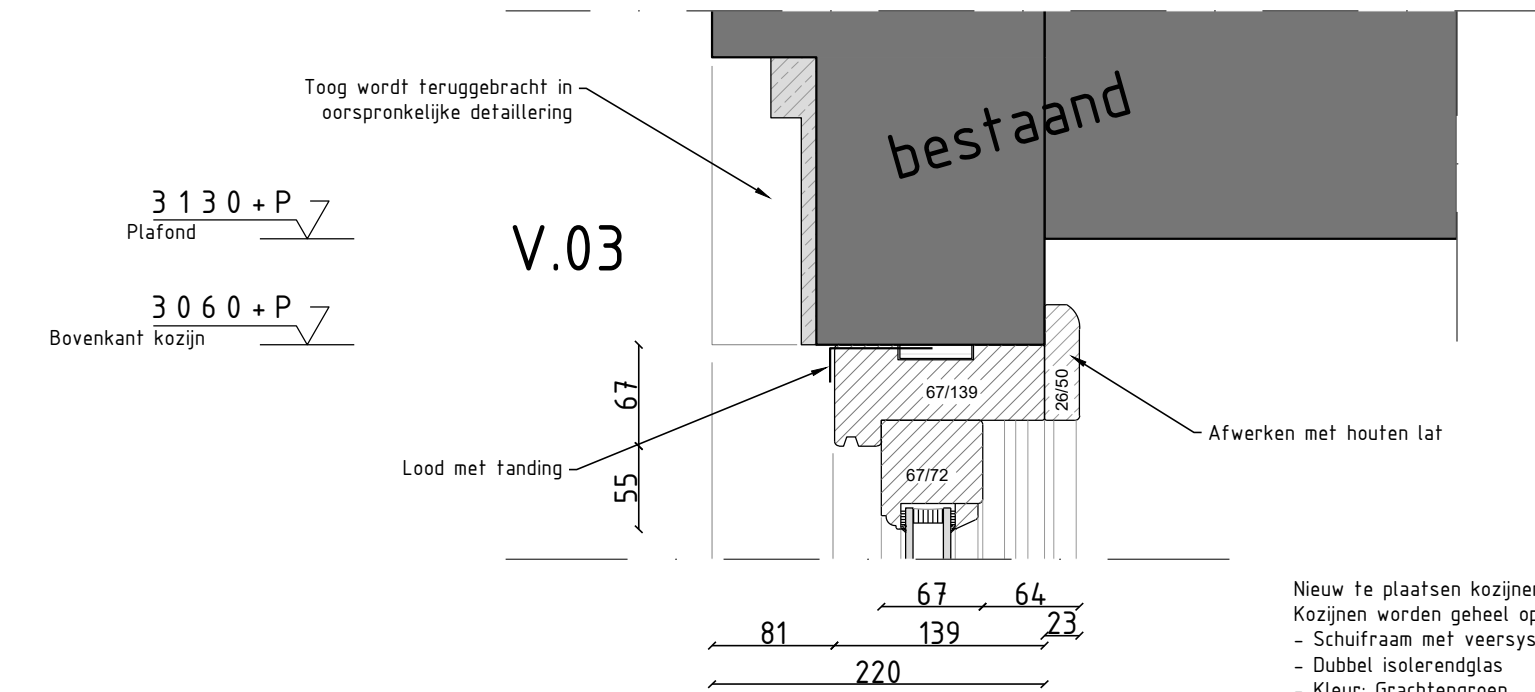


Nieuw te plaatsen kozijnen identiek als bij burenr.10
Kozijnen worden geheel op maat gemaakt

- Schuifraam met veersysteem 'HoutjeTouwtje'
- Dubbel isolerendglas
- Kleur: Grachtengroen en cremewit Ral 9001
- Houten vensterbank


BUITEN

V.02

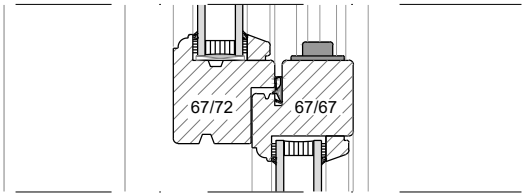

BINNEN

V.01

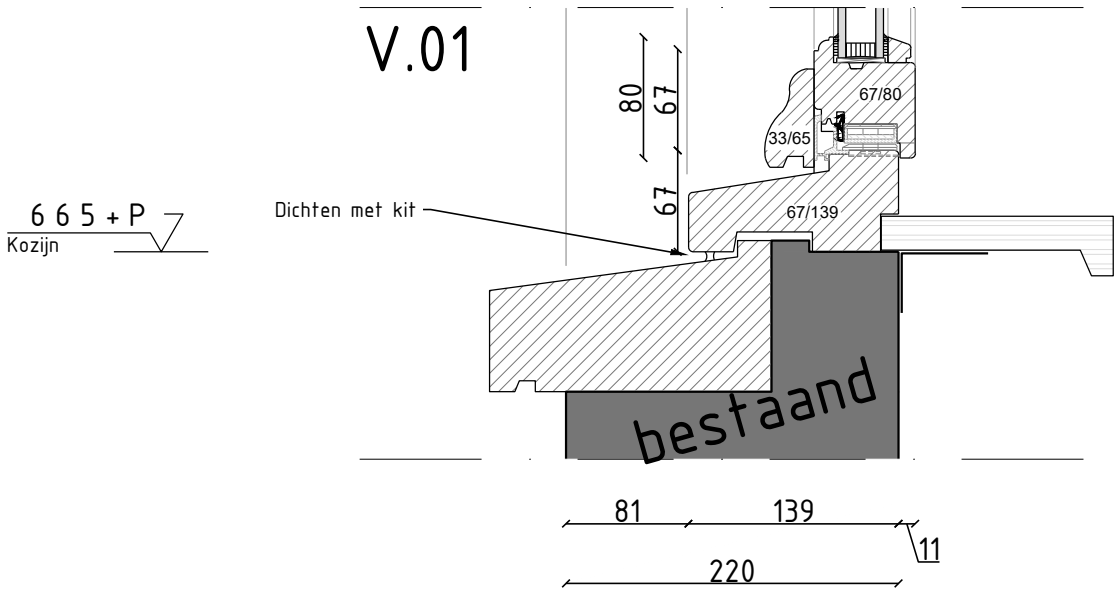

MATEN ZIJN INDICATIEF, IN HET WERK TE METEN EN TE CONTROLEREN!

architecture, interior & urban design

OASA

architects

sustainableaesthetics

19.048.001
DO.01.02

Project:	Roodenburgerstraat 6, Leiden		
Onderwerp:	Detailleringen		
Opdrachtgever:	M. Zandvliet		
Schaal:	1:5	Tekenaar:	EVb
Datum:	20-10-2020	Formaat:	A3