

PRINCIPE DETAILLERING

inhoud	omschrijving	eerste versie	laatste versie	status
	Brand- en geluidswerende maatregelen			
DETAIL V.01A	Buitenwand	02-09-2020	02-09-2020	DO
DETAIL V.01B	Buitenwand en verdiepingsvloer	02-09-2020	02-09-2020	DO
DETAIL V.02A	verdiepingsvloer slaapkamer grenzend aan hal	02-09-2020	02-09-2020	DO
DETAIL V.02B	verdiepingsvloer slaapkamer grenzend aan hal	02-09-2020	02-09-2020	DO
DETAIL V.03	brandwerend maken deur	02-09-2020	02-09-2020	DO
DETAIL V.04	geluidwerend maken trap	02-09-2020	02-09-2020	DO
DETAIL V.05A	verdiepingsvloer slaapkamer grenzend aan slaapkamer	02-09-2020	02-09-2020	DO
DETAIL V.05B	verdiepingsvloer slaapkamer grenzend aan slaapkamer	02-09-2020	02-09-2020	DO
DETAIL H.01	slaapkamer grenzend aan belending	02-09-2020	02-09-2020	DO
DETAIL H.02	geluidwerend maken voordeur	02-09-2020	02-09-2020	DO

MATEN ZIJN INDICATIEF, IN HET WERK TE METEN EN TE CONTROLEREN!

architecture, interior & urban design

OASA

architects

sustainableaesthetics

20_011_000


DO_01_02

Project:	Hogewoerd 111		
Onderwerp:	DETAILLERING		
Opdrachtgever:	Dhr. Terpsma		
Schaal:	1:5	Tekenaar:	BJA
Datum:	02-09-2020	Formaat:	A3


Detail V.01 / V.02

geluidswering conform beleidsregels van het college van burgemeester en wethouders van de gemeente Leiden artikel 6


V.01A

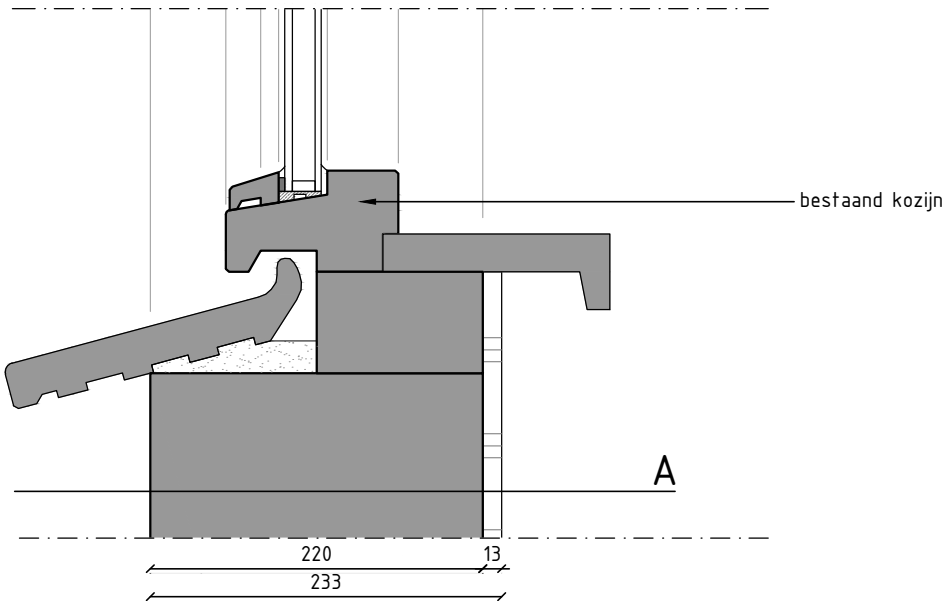


V.01B

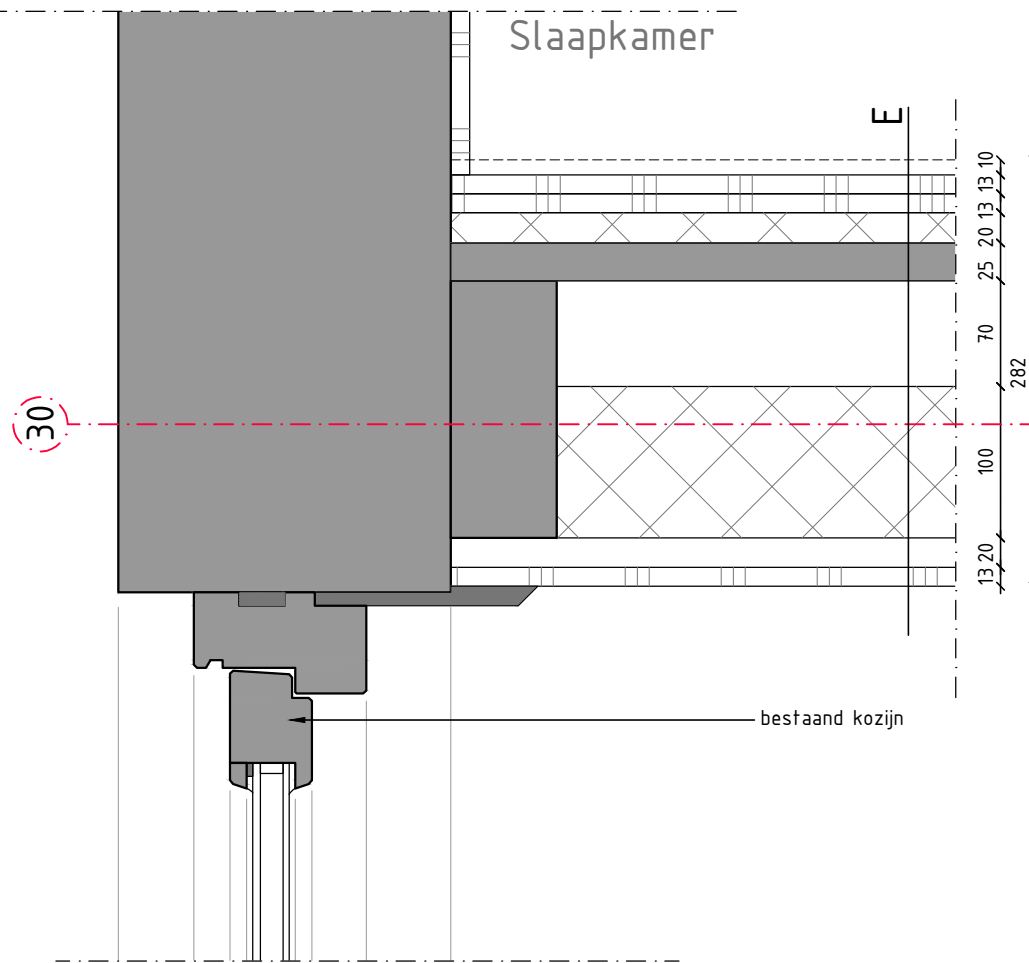

V.02A

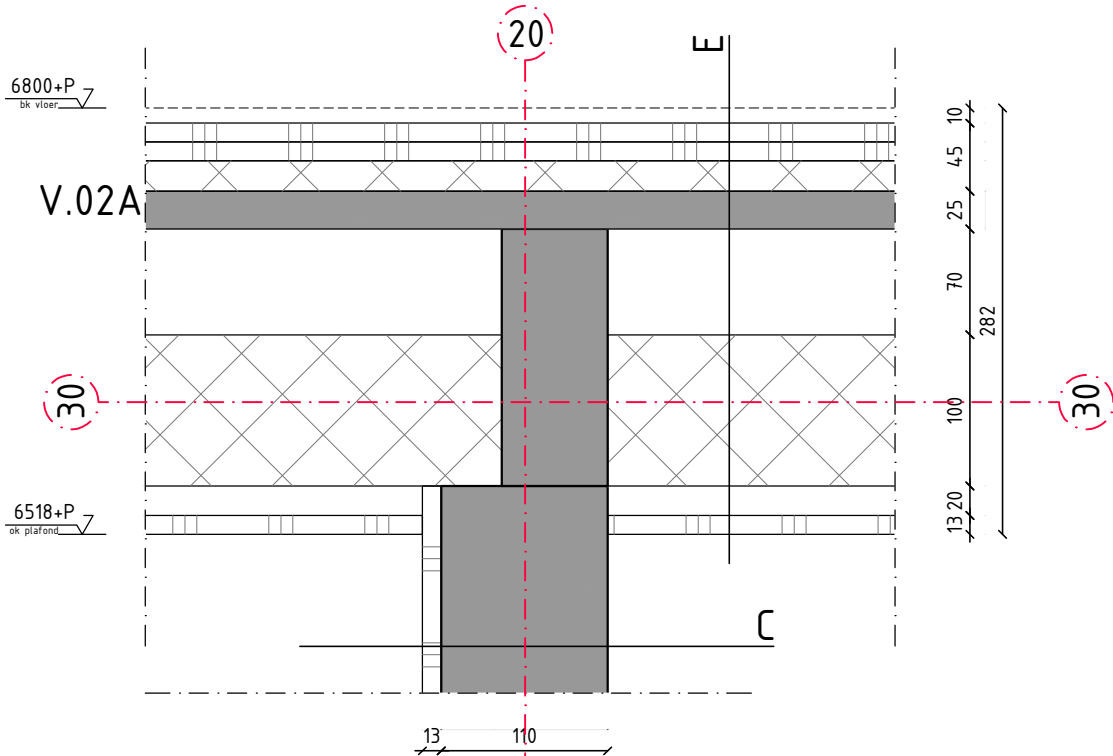

V.02B

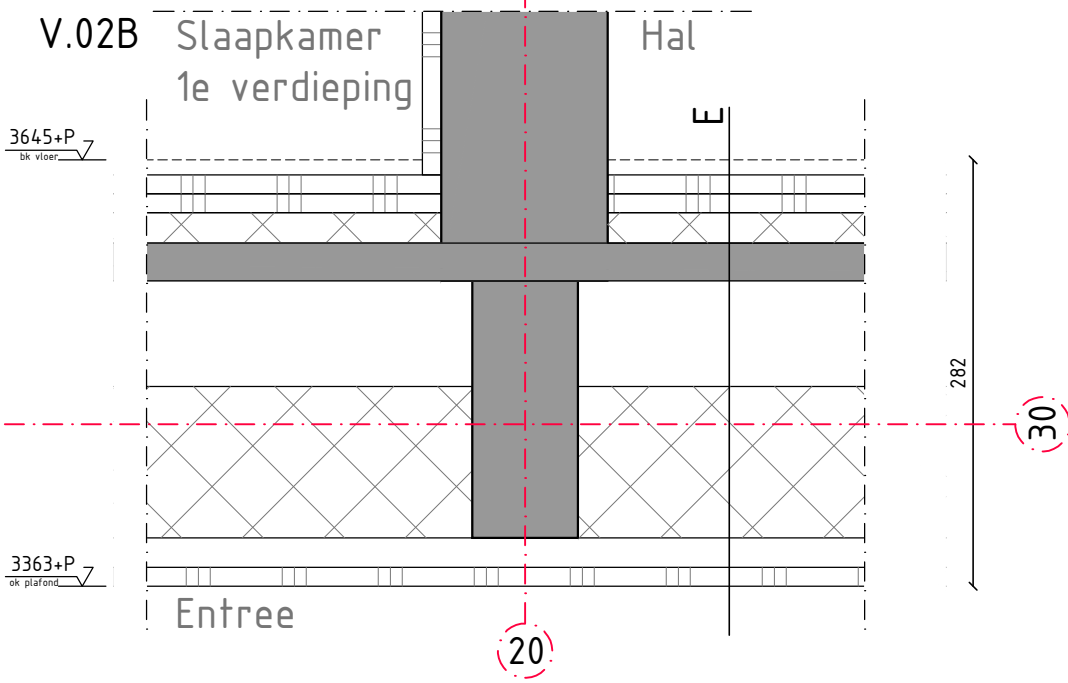

Pakketten brand- en geluidwerende maatregelen

- | | |
|--|-------------------------|
| Wandpakket A | Slaapkamer > buitenwand |
| - bestaand bouwmuur | |
| - gipsplaat 12,5mm | |
| - stucwerk 5mm | |
| Wandpakket B | Slaapkamer > slaapkamer |
| - stucwerk | 5mm |
| - gipsplaat | 12,5mm |
| - bestaande binnenwand | |
| - gipsplaat | 12,5mm |
| - stucwerk | 5mm |
| Wandpakket C | Slaapkamer > hal |
| - bestaande binnenwand | |
| - gipsplaat | 12,5mm |
| - stucwerk | 5mm |
| Wandpakket D | Slaapkamer > belending |
| - bestaande bouwmuur belending | |
| - metalstud 100mm | |
| - isolatie 100mm | |
| - OSB-plaat 9mm | |
| - gipsplaat 12,5mm | |
| - stucwerk 5mm | |
| Vloerpakket E | |
| - gipsplaat | 12,5mm |
| - gyproc metalen rachels | |
| - bestaande balklaag | |
| - isolatie steenwol | 100mm |
| - bestaand vloerbescot | |
| - fermacell type 2E35 | 45mm |
| - vloerbedekking | |
| Trappakket F | |
| - bestaand gipsplaat | |
| - bestaand rachels | |
| - bestaande houten trap | |
| - merford merfoplex antitreunpaneel 24mm | |
| - vloerbedekking | |

MATEN ZIJN INDICATIEF, IN HET WERK TE METEN EN TE CONTROLEREN!

architecture, interior & urban design

OASA

architects

sustainableaesthetics


20_011_000

DO_01_02

Project: Hogewoerd 111			
Onderwerp:	Detailering		
Opdrachtgever:	Dhr. Terpsma		
Schaal:	1:5	Tekenaar:	BJA
Datum:	02-09-2020	Formaat:	A3

Detail V.03 / V.04

geluidswering conform beleidsregels van het college van burgemeester en wethouders van de gemeente Leiden artikel 6

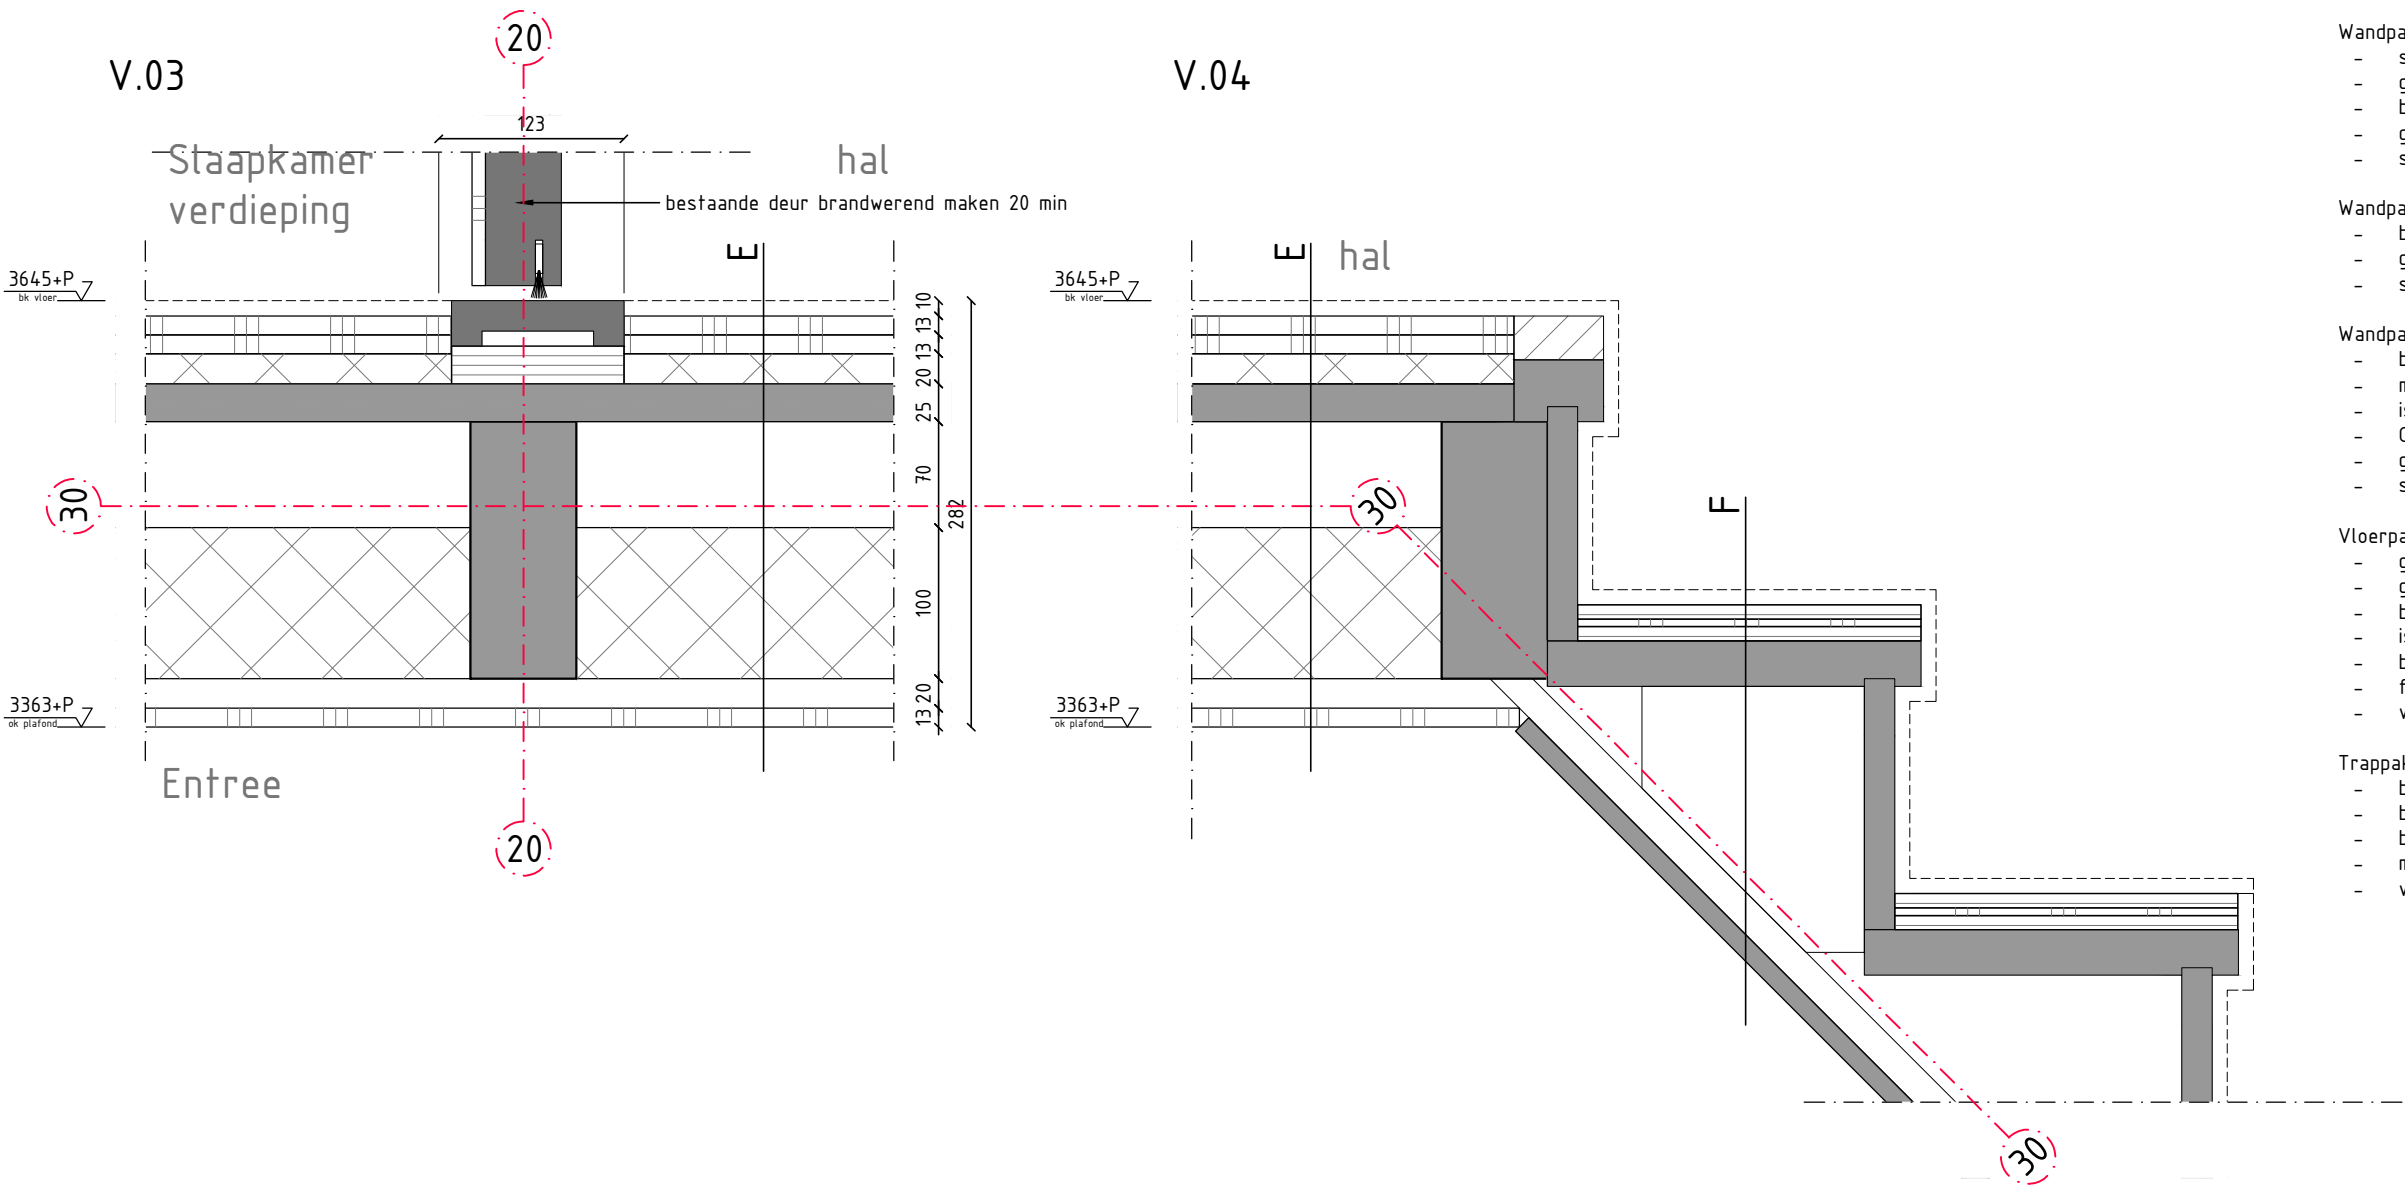

- Pakketten brand- en geluidwerende maatregelen
- Wandpakket A Slaapkamer > buitenwand
- bestaand bouwmuur
 - gipsplaat 12,5mm
 - stucwerk 5mm
- Wandpakket B Slaapkamer > slaapkamer
- stucwerk 5mm
 - gipsplaat 12,5mm
 - bestaande binnenwand
 - gipsplaat 12,5mm
 - stucwerk 5mm
- Wandpakket C Slaapkamer > hal
- bestaande binnenwand
 - gipsplaat 12,5mm
 - stucwerk 5mm
- Wandpakket D Slaapkamer > belending
- bestaande bouwmuur belending
 - metalstud 100mm
 - isolatie 100mm
 - OSB-plaat 9mm
 - gipsplaat 12,5mm
 - stucwerk 5mm
- Vloerpakket E
- gipsplaat 12,5mm
 - gyproc metalen rachels
 - bestaande balklaag
 - isolatie steenwol 100mm
 - bestaand vloerbeschot
 - fermacell type 2E35 45mm
 - vloerbedekking
- Trappakket F
- bestaand gipsplaat
 - bestaand rachels
 - bestaand houten trap
 - merford merfoplex antidreunpaneel 24mm
 - vloerbedekking

MATEN ZIJN INDICATIEF, IN HET WERK TE METEN EN TE CONTROLEREN!

architecture, interior & urban design

OASA

architects

sustainableaesthetics



20_011_000

DO_01_02

Project: Hogewoerd 111			
Onderwerp:	Detaillering		
Opdrachtgever:	Dhr. Terpsma		
Schaal:	1:5	Tekenaar:	BJA
Datum:	02-09-2020	Formaat:	A3

Detail V.05

geluidswering conform beleidsregels van het college van burgemeester en wethouders van de gemeente Leiden artikel 6

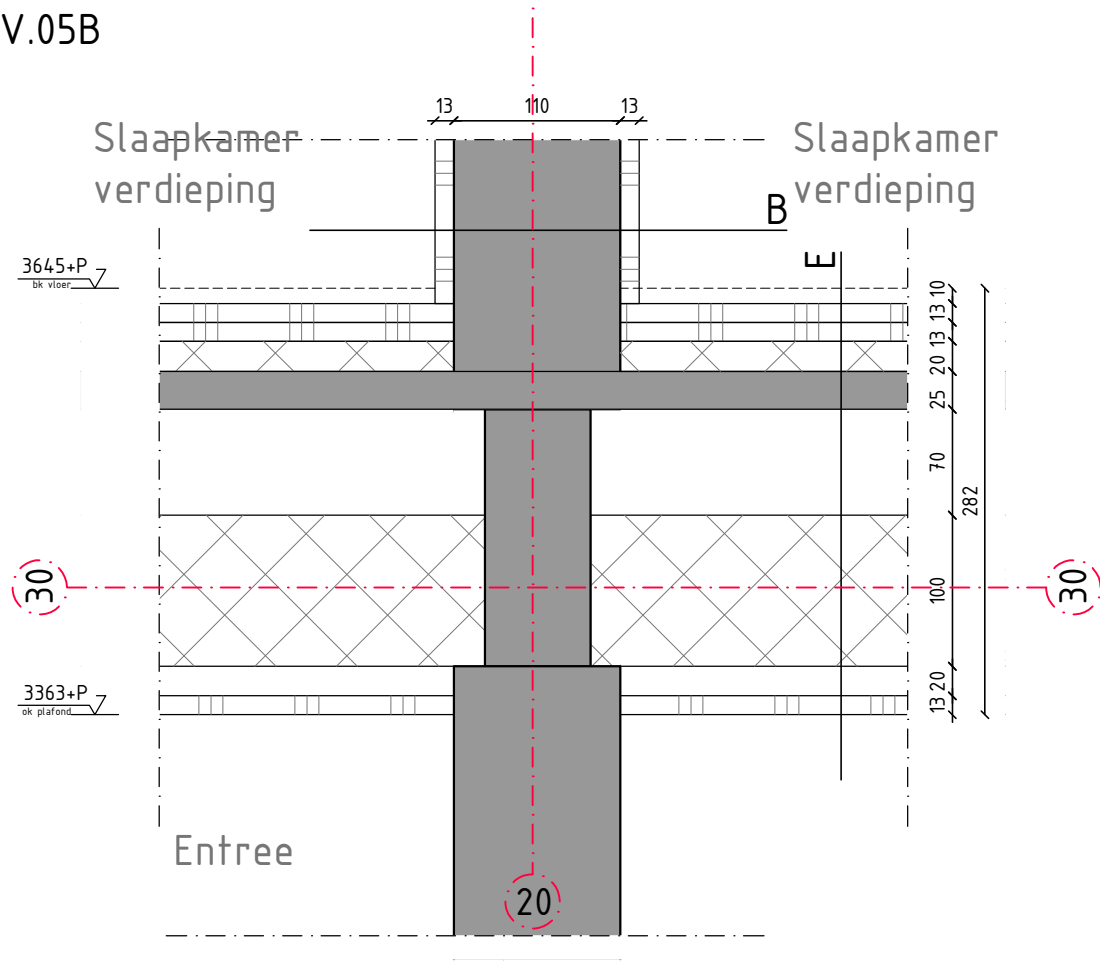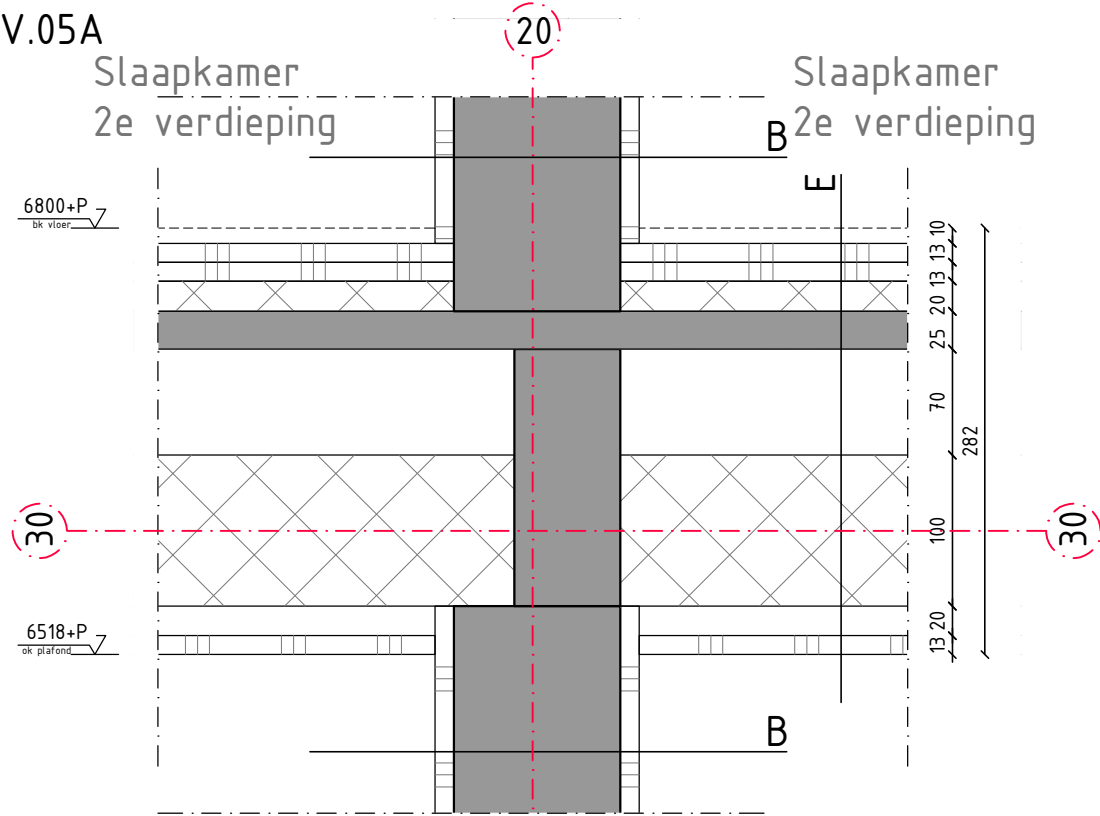

Pakketten brand- en geluidwerende maatregelen

- Wandpakket A Slaapkamer > buitenwand
- bestaand bouwmuur
 - gipsplaat 12,5mm
 - stucwerk 5mm
- Wandpakket B Slaapkamer > slaapkamer
- stucwerk 5mm
 - gipsplaat 12,5mm
 - bestaande binnenwand
 - gipsplaat 12,5mm
 - stucwerk 5mm
- Wandpakket C Slaapkamer > hal
- bestaande binnenwand
 - gipsplaat 12,5mm
 - stucwerk 5mm
- Wandpakket D Slaapkamer > belending
- bestaande bouwmuur belending
 - metalstud 100mm
 - isolatie 100mm
 - OSB-plaat 9mm
 - gipsplaat 12,5mm
 - stucwerk 5mm
- Vloerpakket E
- gipsplaat 12,5mm
 - gyproc metalen rachels
 - bestaande balklaag
 - isolatie steenwol 100mm
 - bestaand vloerbeschoot
 - fermacell type 2E35 45mm
 - vloerbedekking
- Trappakket F
- bestaand gipsplaat
 - bestaand rachels
 - bestaand houten trap
 - merford merfoplex antidreunpaneel 24mm
 - vloerbedekking

MATEN ZIJN INDICATIEF, IN HET WERK TE METEN EN TE CONTROLEREN!

architecture, interior & urban design

OASA

architects


sustainableaesthetics

Project:	Hogewoerd 111		
Onderwerp:	Detailering		
Opdrachtgever:	Dhr. Terpsma		
Schaal:	1:5	Tekenaar:	BJA
Datum:	02-09-2020	Formaat:	A3

20_011_000
DO_01_02

Detail H.01

geluidswering conform beleidsregels van het college van burgemeester en wethouders van de gemeente Leiden artikel 6

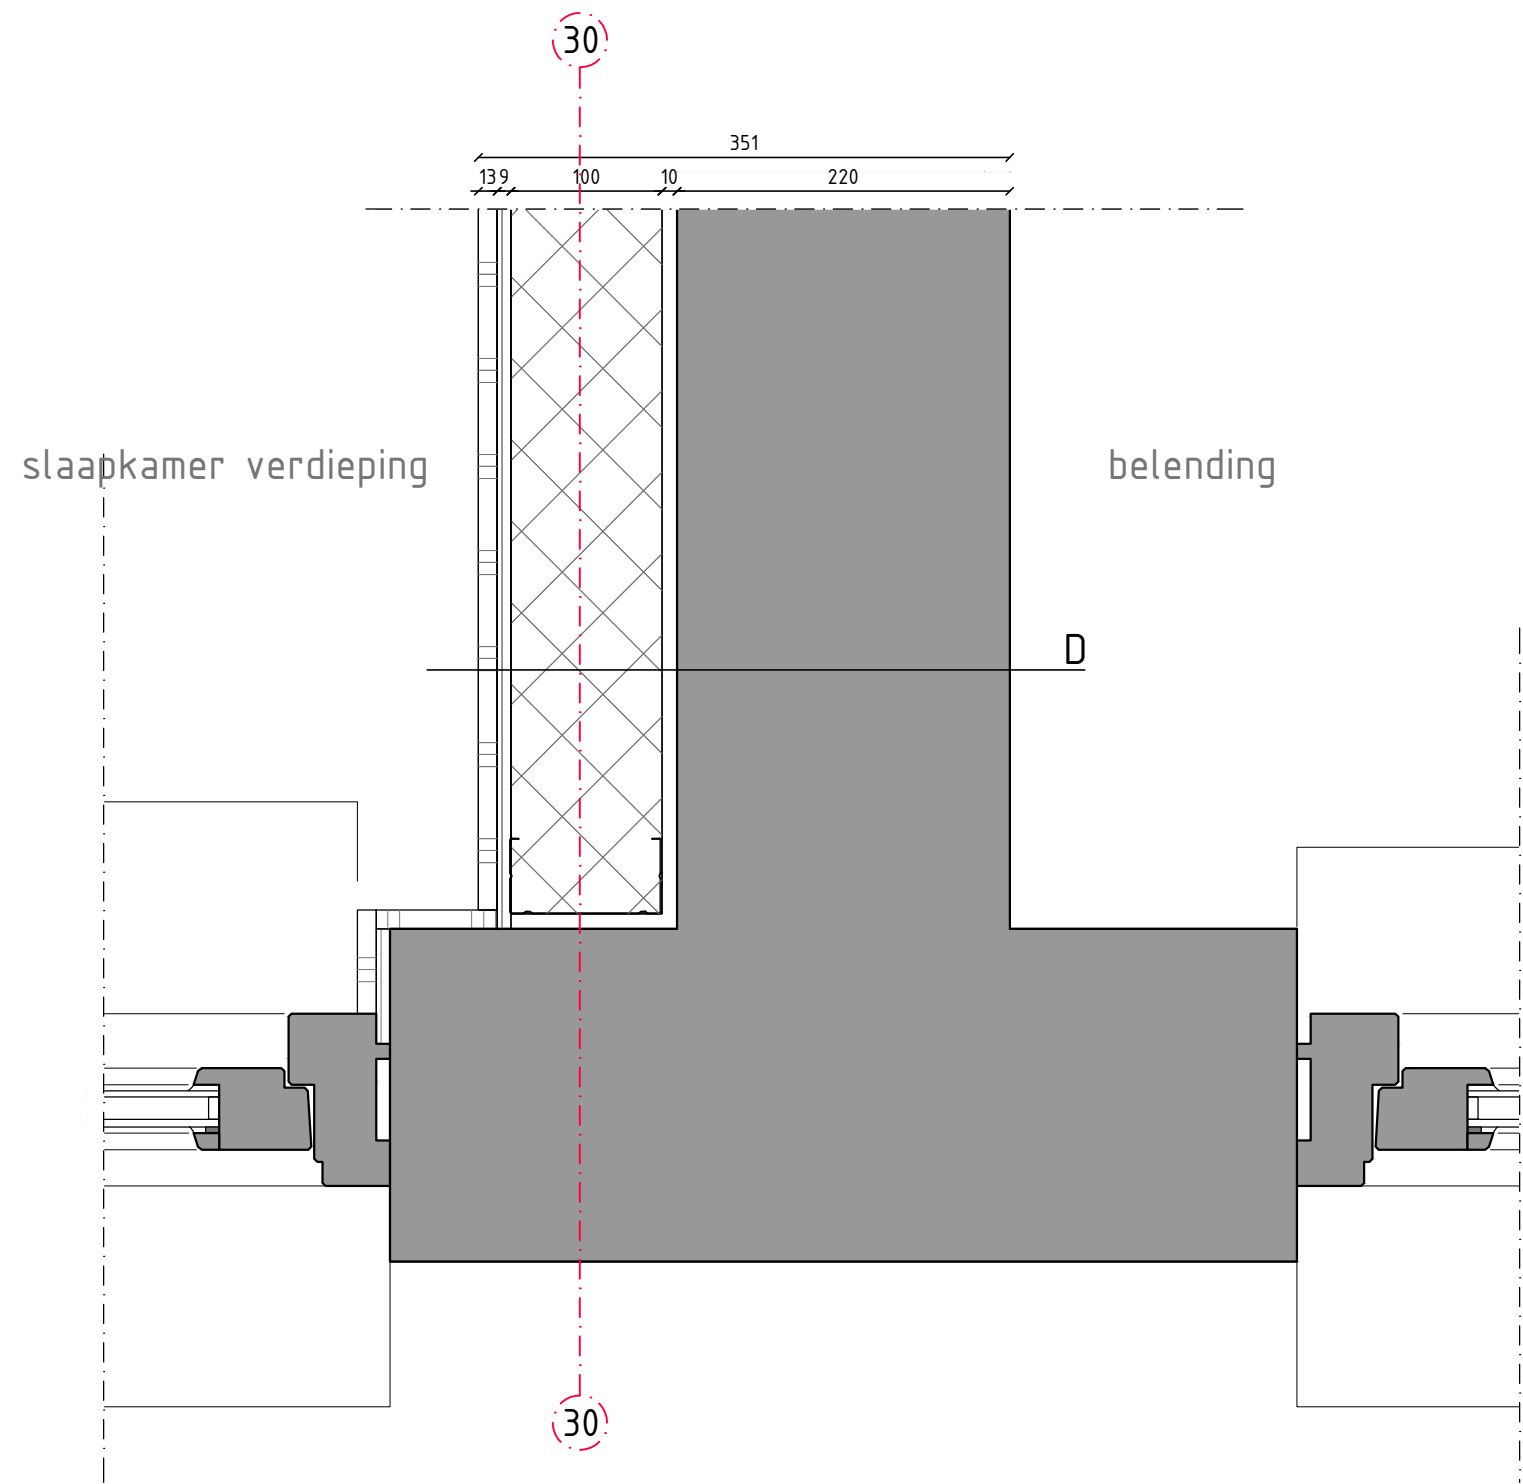

Pakketten brand- en geluidwerende maatregelen

- | | |
|--|-------------------------|
| Wandpakket A | Slaapkamer > buitenwand |
| - bestaand bouwmuur | |
| - gipsplaat 12,5mm | |
| - stucwerk 5mm | |
| Wandpakket B | Slaapkamer > slaapkamer |
| - stucwerk | 5mm |
| - gipsplaat | 12,5mm |
| - bestaande binnenwand | |
| - gipsplaat | 12,5mm |
| - stucwerk | 5mm |
| Wandpakket C | Slaapkamer > hal |
| - bestaande binnenwand | |
| - gipsplaat | 12,5mm |
| - stucwerk | 5mm |
| Wandpakket D | Slaapkamer > belending |
| - bestaande bouwmuur belending | |
| - metalstud 100mm | |
| - isolatie 100mm | |
| - OSB-plaat 9mm | |
| - gipsplaat 12,5mm | |
| - stucwerk 5mm | |
| Vloerpakket E | |
| - gipsplaat | 12,5mm |
| - gyproc metalen rachels | |
| - bestaande balklaag | |
| - isolatie steenwol | 100mm |
| - bestaand vloerbeschoot | |
| - fermacell type 2E35 | 45mm |
| - vloerbedekking | |
| Trappakket F | |
| - bestaand gipsplaat | |
| - bestaand rachels | |
| - bestaande houten trap | |
| - merford merfoplex antitreunpaneel 24mm | |
| - vloerbedekking | |

MATEN ZIJN INDICATIEF, IN HET WERK TE METEN EN TE CONTROLEREN!

architecture, interior & urban design

OASA

architects

sustainableaesthetics


20_011_000

DO_01_02

Project: Hogewoerd 111			
Onderwerp:	Detailering		
Opdrachtgever:	Dhr. Terpsma		
Schaal:	1:5	Tekenaar:	BJA
Datum:	02-09-2020	Formaat:	A3

Detail H.02

geluidswering conform beleidsregels van het college van burgemeester en wethouders van de gemeente Leiden artikel 6

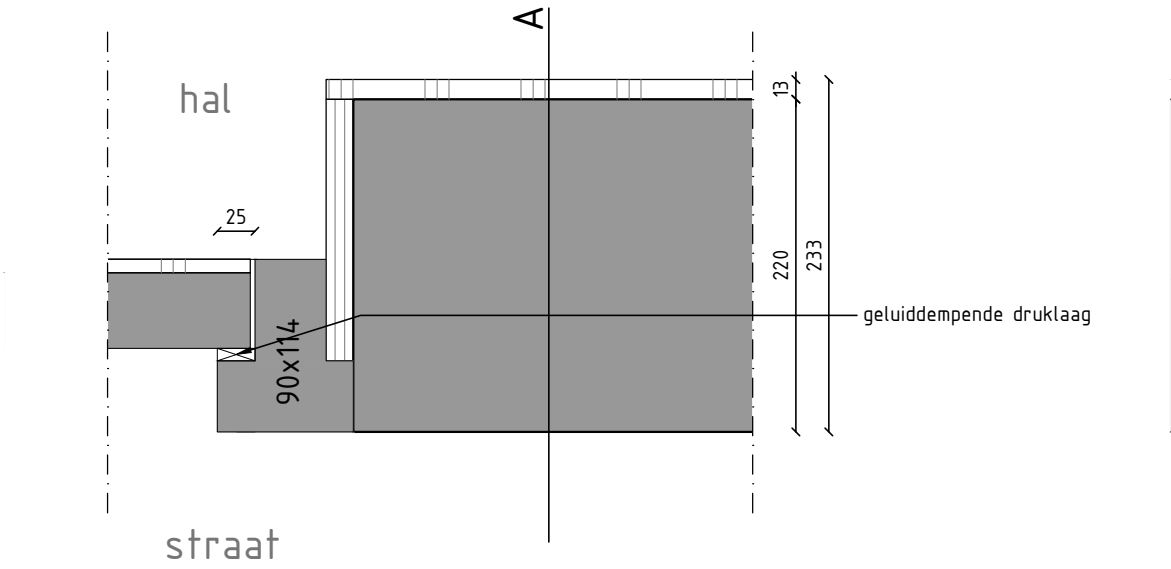

Pakketten brand- en geluidwerende maatregelen

- | | |
|---|-------------------------|
| Wandpakket A | Slaapkamer > buitenwand |
| - bestaand bouwmuur | |
| - gipsplaat 12,5mm | |
| - stucwerk 5mm | |
| Wandpakket B | Slaapkamer > slaapkamer |
| - stucwerk | 5mm |
| - gipsplaat | 12,5mm |
| - bestaande binnenwand | |
| - gipsplaat | 12,5mm |
| - stucwerk | 5mm |
| Wandpakket C | Slaapkamer > hal |
| - bestaande binnenwand | |
| - gipsplaat | 12,5mm |
| - stucwerk | 5mm |
| Wandpakket D | Slaapkamer > belending |
| - bestaande bouwmuur belending | |
| - metalstud 100mm | |
| - isolatie 100mm | |
| - OSB-plaat 9mm | |
| - gipsplaat 12,5mm | |
| - stucwerk 5mm | |
| Vloerpakket E | |
| - gipsplaat | 12,5mm |
| - gyproc metalen rachels | |
| - bestaande balklaag | |
| - isolatie steenwol | 100mm |
| - bestaand vloerbeschoot | |
| - fermacell type 2E35 | 45mm |
| - vloerbedekking | |
| Trappakket F | |
| - bestaand gipsplaat | |
| - bestaand rachels | |
| - bestaande houten trap | |
| - merford merfoplex antideunpaneel 24mm | |
| - vloerbedekking | |

MATEN ZIJN INDICATIEF, IN HET WERK TE METEN EN TE CONTROLEREN!

architecture, interior & urban design

OASA

architects

sustainableaesthetics

20_011_000

DO_01_02

Project:

Hogewoerd 111

Onderwerp: Detaillering

Opdrachtgever: Dhr. Terpsma

Schaal: 1:5 Tekenaar: BJA

Datum: 02-09-2020 Formaat: A3