


Mogelijke contouren gondel	

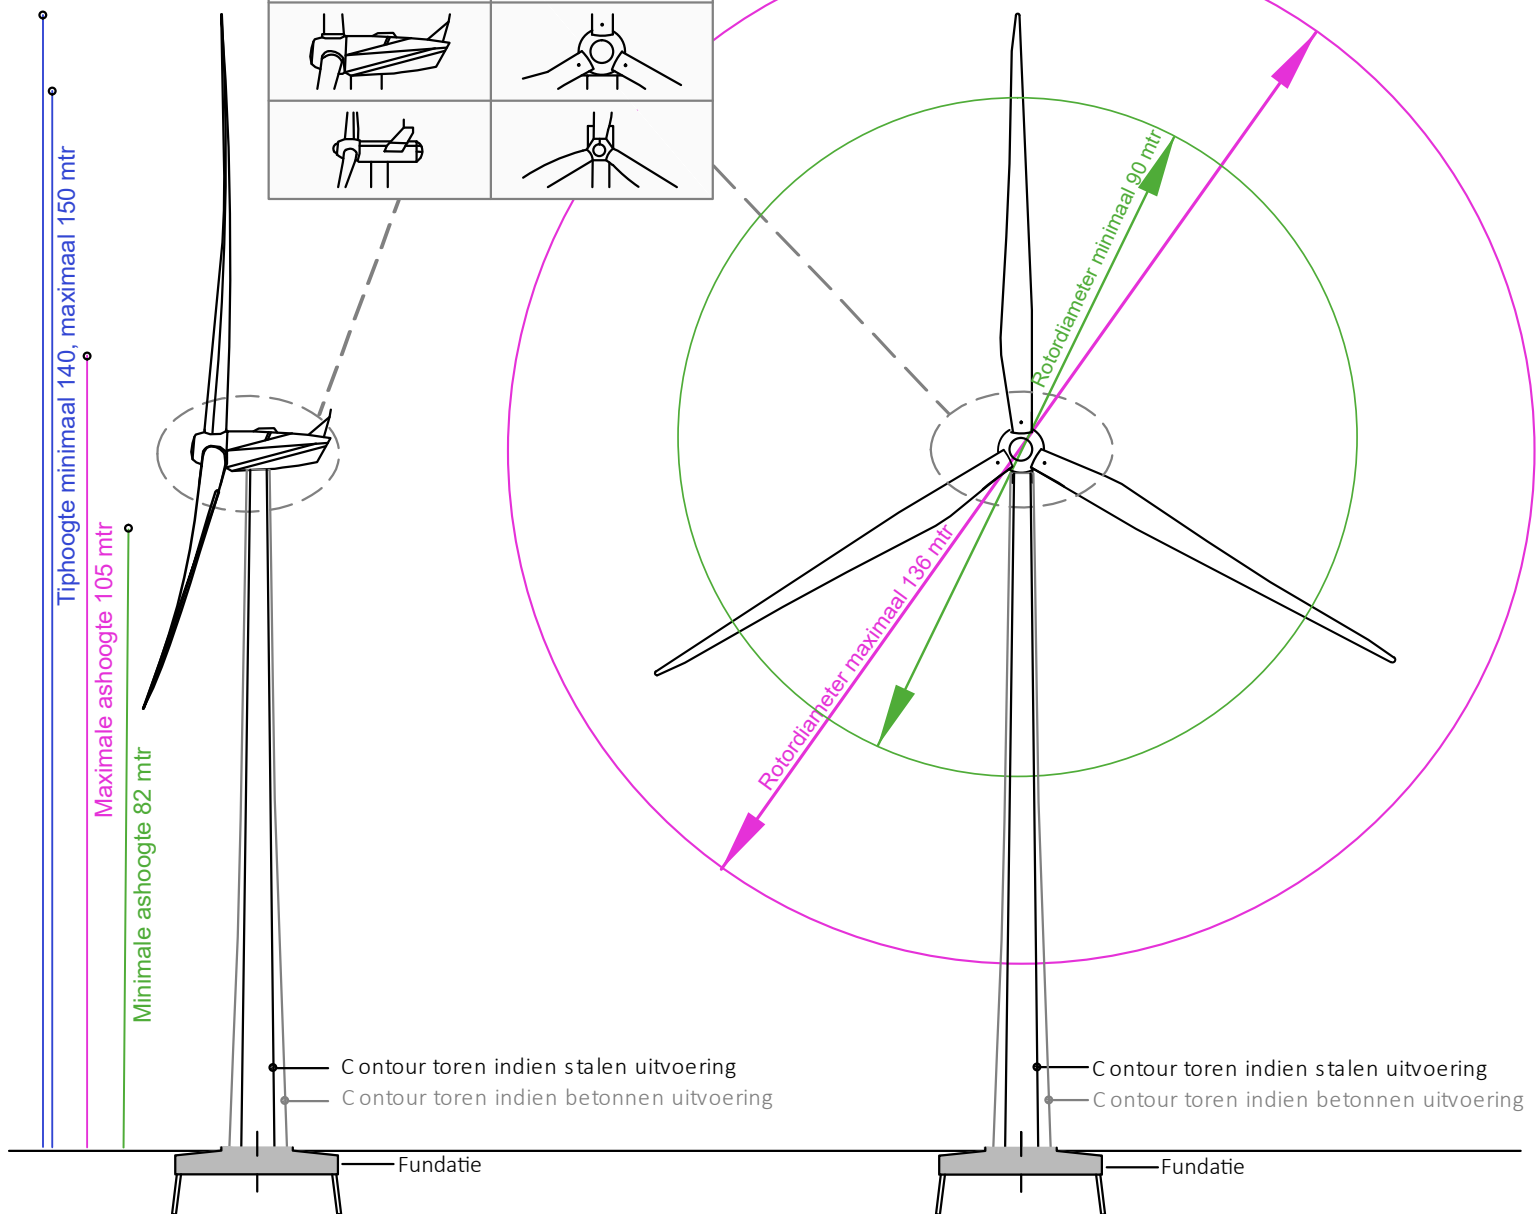

Aanzicht Windturbine
Windturbines C.RO Vlissingen Oost

Get.: MW	Datum: 07-06-2019
Formaat: A4	Schaal: 1:1000
Tekeningnummer: 19048- 01	
 Bosch & van Rijn experts in renewable energy Groenmarktstraat 56 3521 AV Utrecht info@boschenvanrijn.nl www.boschenvanrijn.nl	