


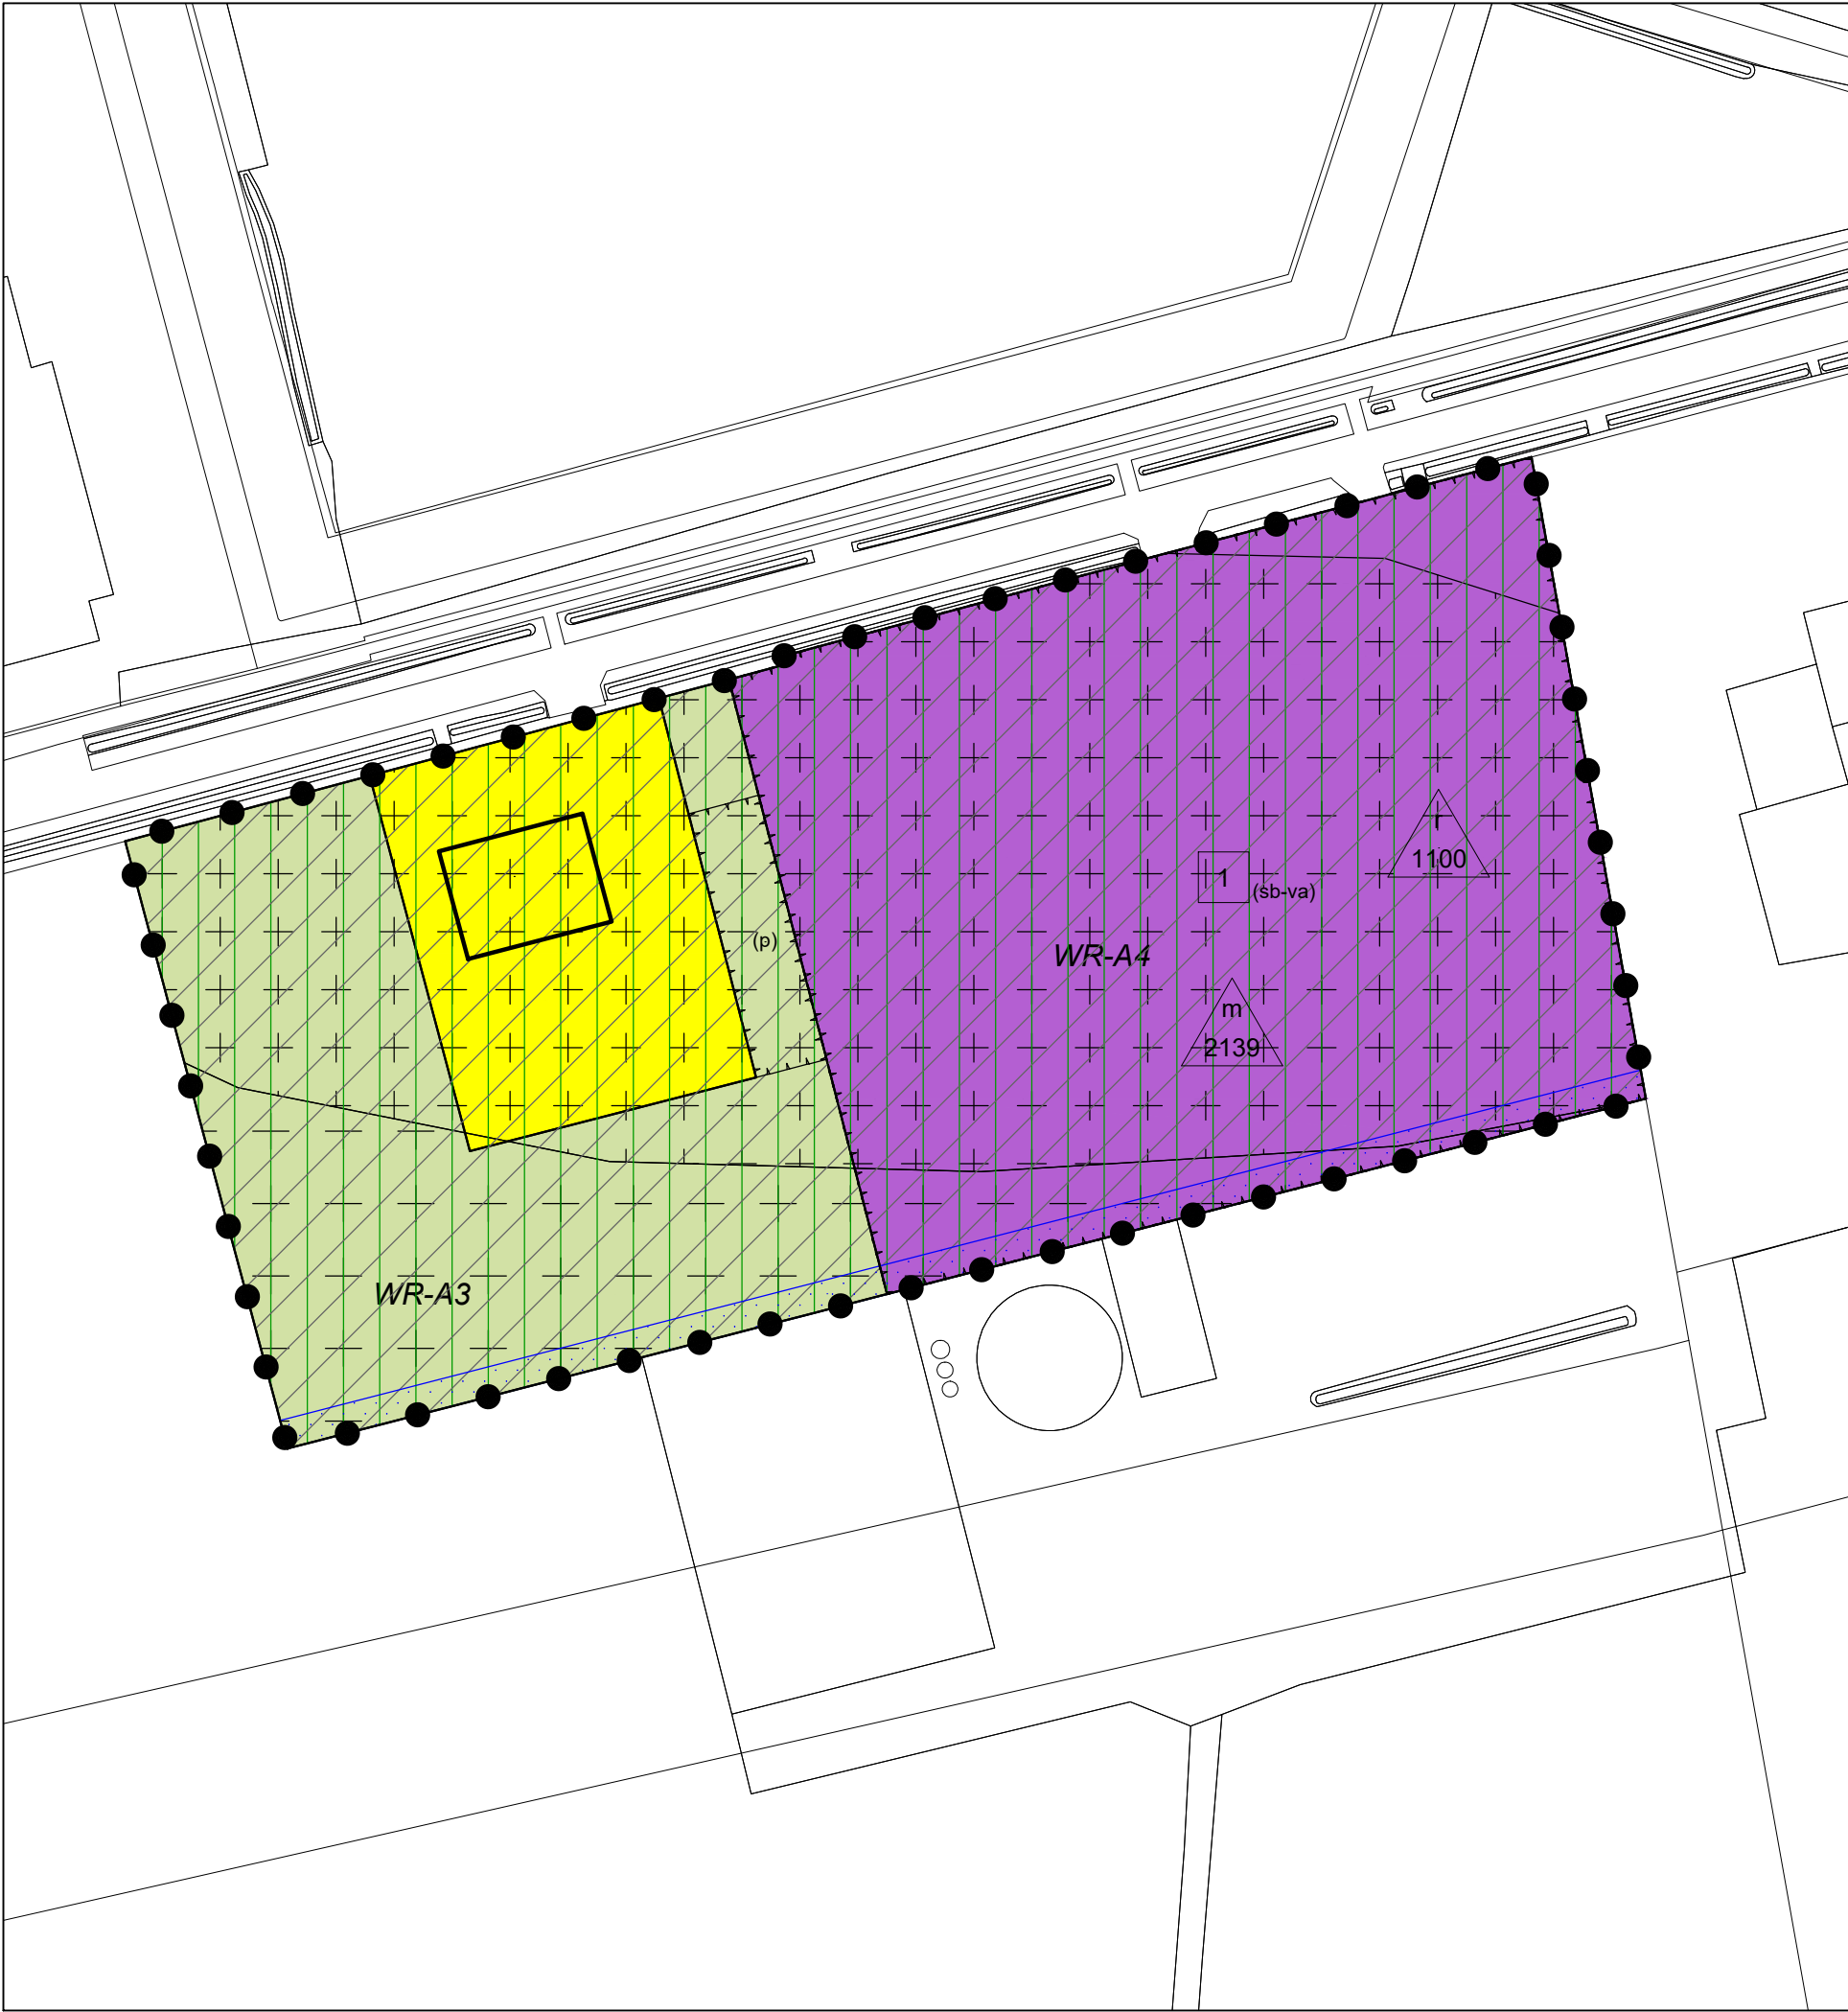

LEGENDA

Plangebied

Plangebied

Enkelbestemmingen

- AW Agrarisch met waarden
- B Bedrijf
- W Wonen

Dubbelbestemmingen

- WR-A3 Waarde - Archeologie 3
- WR-A4 Waarde - Archeologie 4

Gebiedsaanduidingen

- milieuzone - grondwaterbeschermingsgebied Venloschol
- overige zone - heideontginning
- veiligheidszone - olieleiding

Functieaanduidingen

- (p) parkeerterrein
- (sb-va) specifieke vorm van bedrijf - vergaderaccommodatie

Bouwvlakken

- bouwvlak

Maatvoeringen

- 1 maximum aantal wooneenheden
- m 2139 maximum oppervlakte (m2)
- r 1100 maximum volume (m3)

Verklaringen

- ondergrond

BESTEMMINGSPLAN GRUBBENVORSTERWEG 64-66 SEVENUM

Gemeente Horst aan de Maas

NL.IMRO.xxxx.yyyyyyyyyyyyyyyyyy-zzzz

schaal:	1:1000	voorontwerp:	 / tekenaar	projectnr. OPDR:	20201013
formaat:	A3	ontwerp:	 / tekenaar	projectnr. VWP:	20BEUSM019
concept:	19-10-2020 / LF	vastgesteld:	 / tekenaar	bestandsnaam:	20BEUSM019-001.dwg