

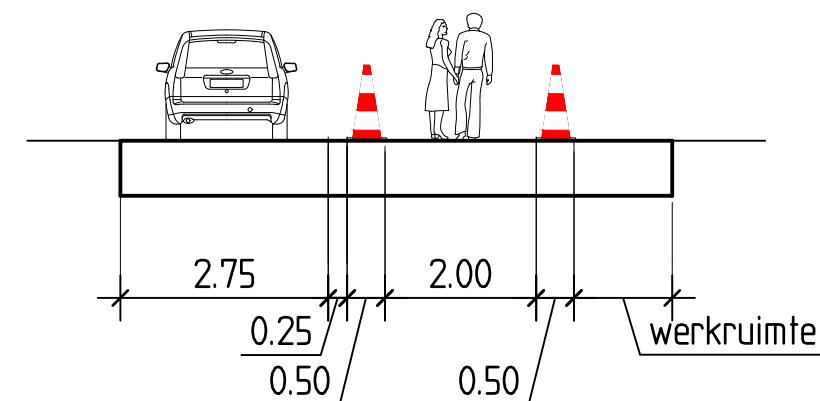


B


A

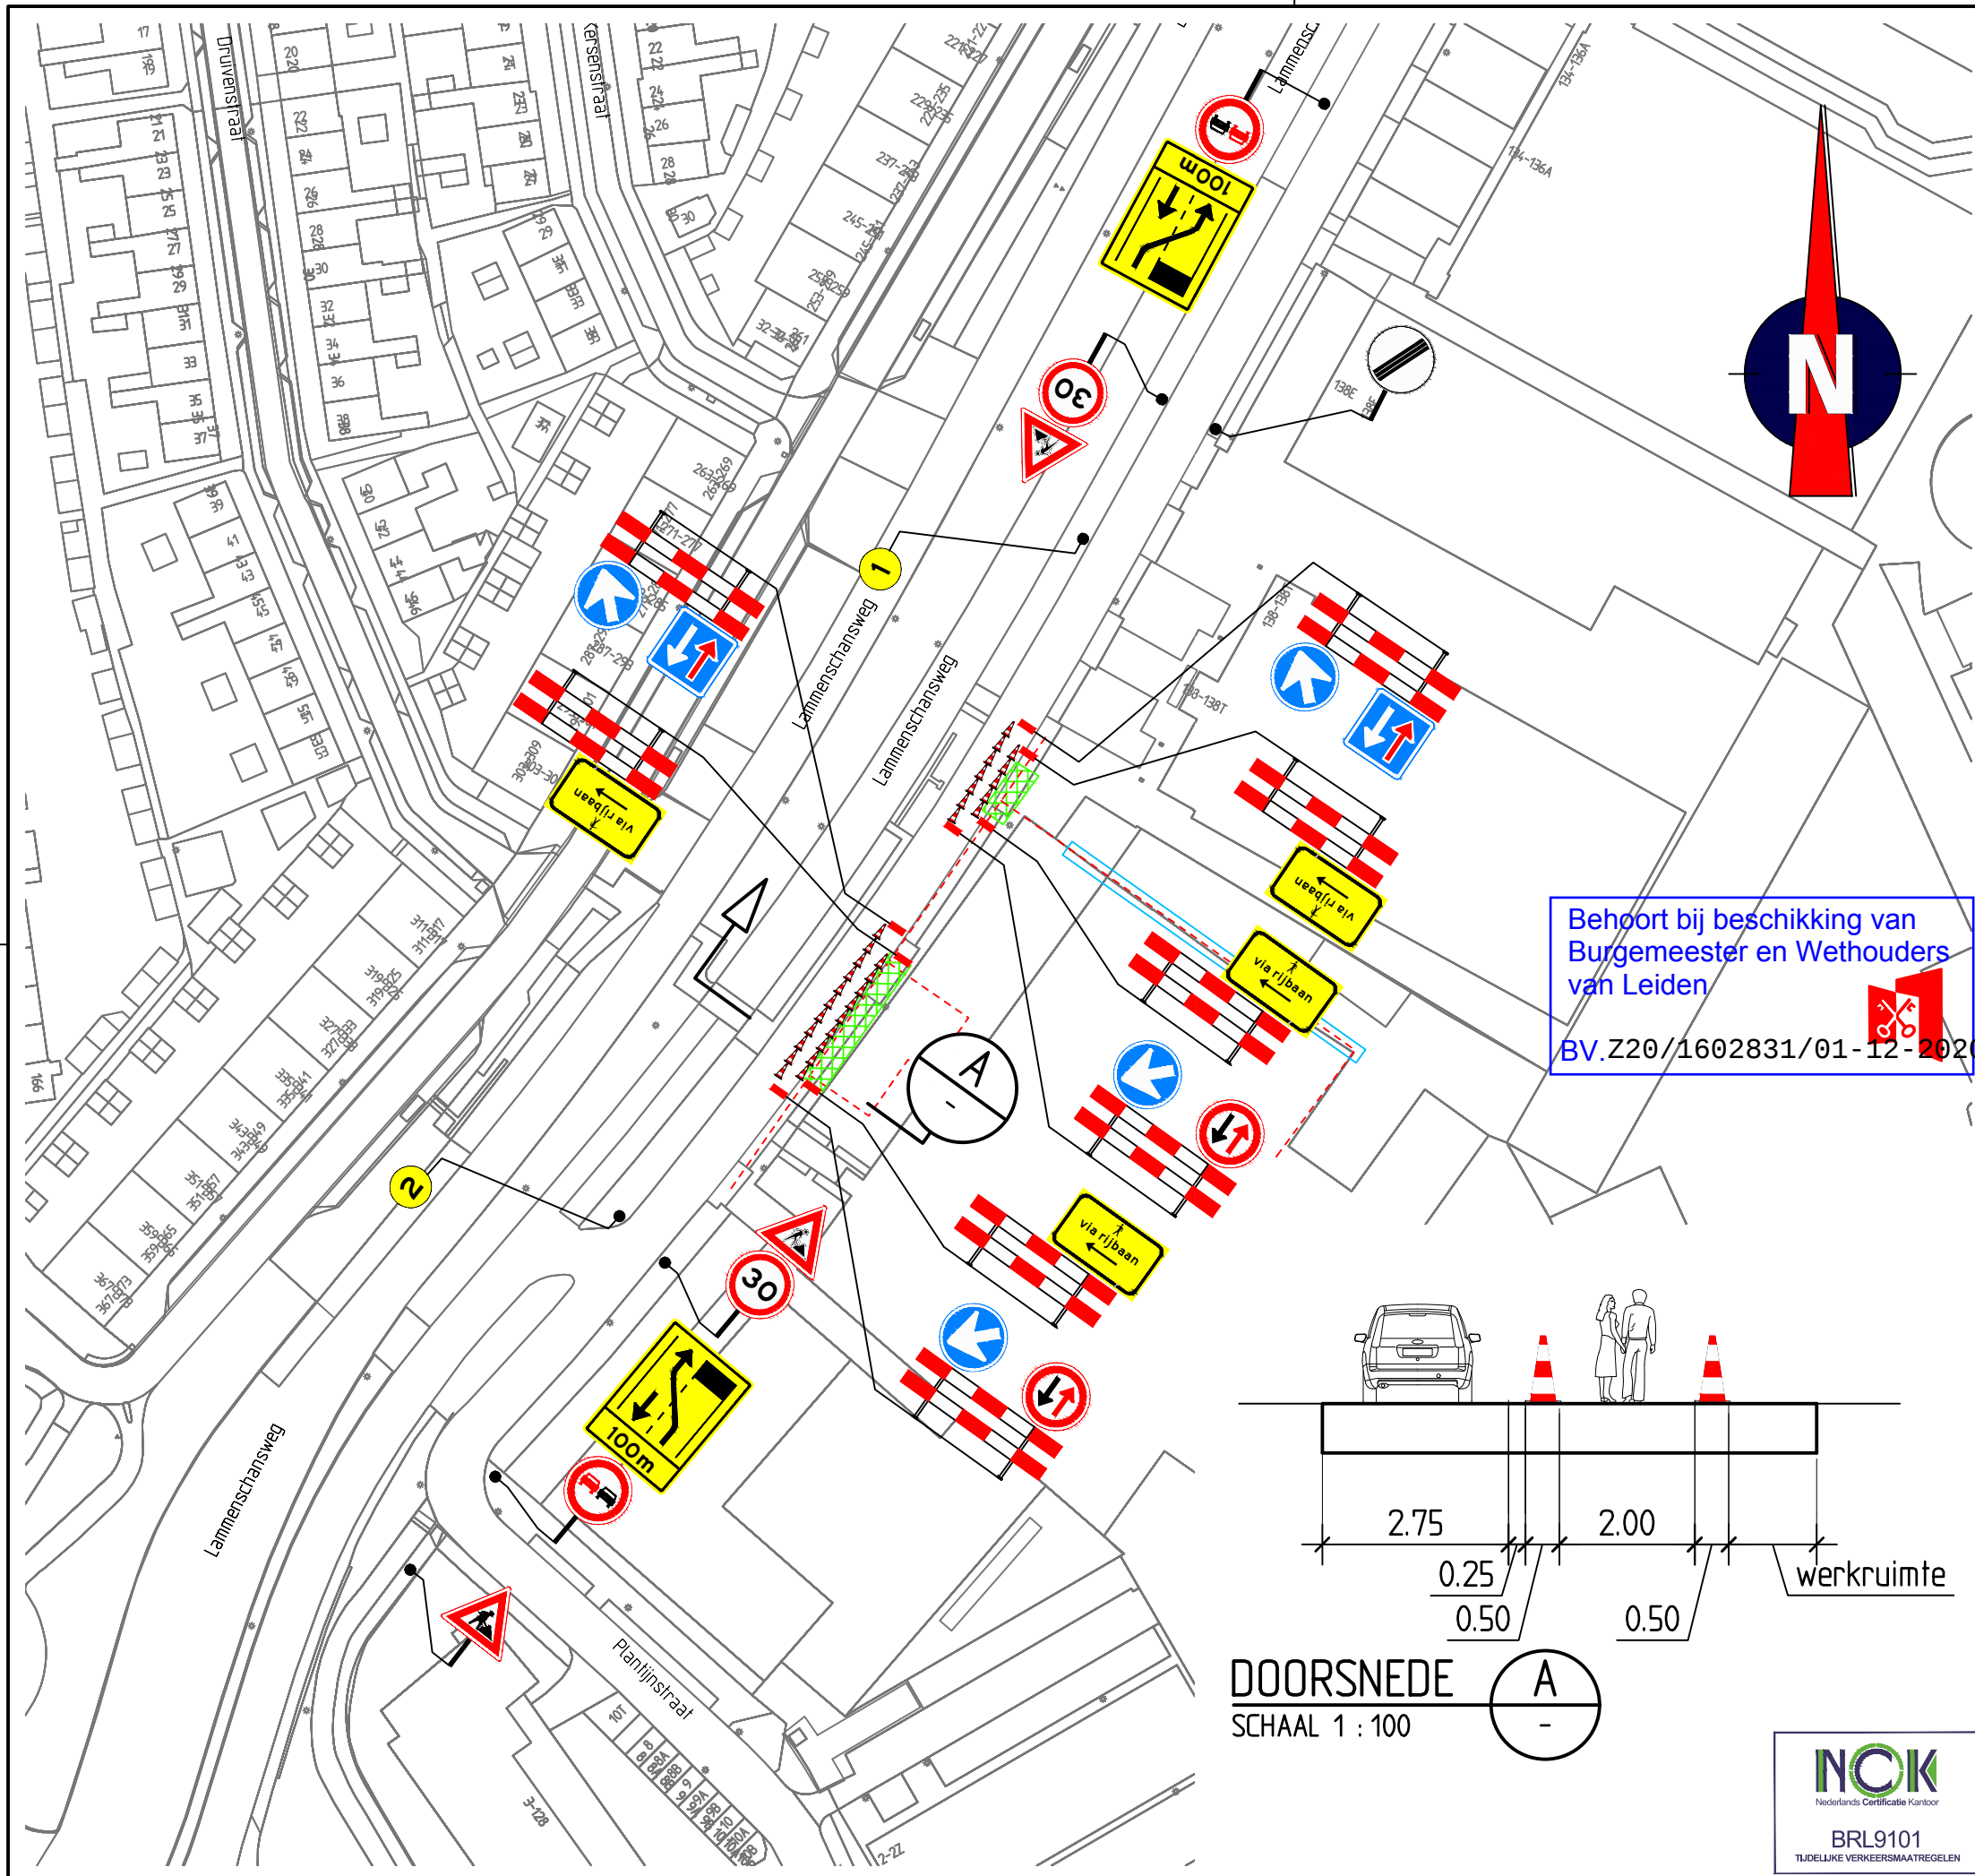

DOORSNEDE
SCHAAL 1 : 100

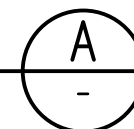

Locatie

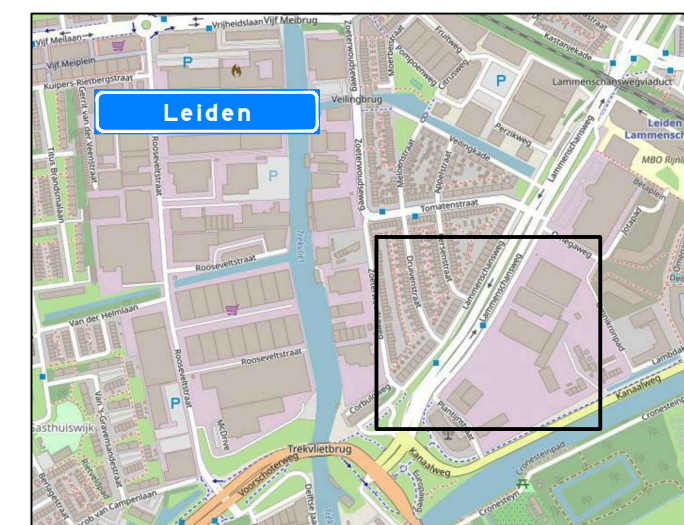

Opmerkingen

- afplakken/afkruisen conflicterende bebording
- de locatie van bebording is indicatief, de exacte locatie wordt in het werk bepaald

Verklaring



Versie: C Omschrijving: Diverse aanpassingen
28-10-20 Getekend: HVS Controle: EPO 2e controle: Vrijgegeven:

Versie: B Omschrijving: Diverse aanpassingen
13-10-20 Getekend: MAA Controle: EPO 2e controle: Vrijgegeven:

Versie: A Omschrijving: Concept
02-10-20 Getekend: MAA Controle: EPO 2e controle: Vrijgegeven:



Project: Lammenschansweg te Leiden

Onderdeel: Verkeersmaatregelen

Schaal: 1:1.000 Formaat: A3
Tekening nummer: 3514320034-01A01-C Blad 1 van 1