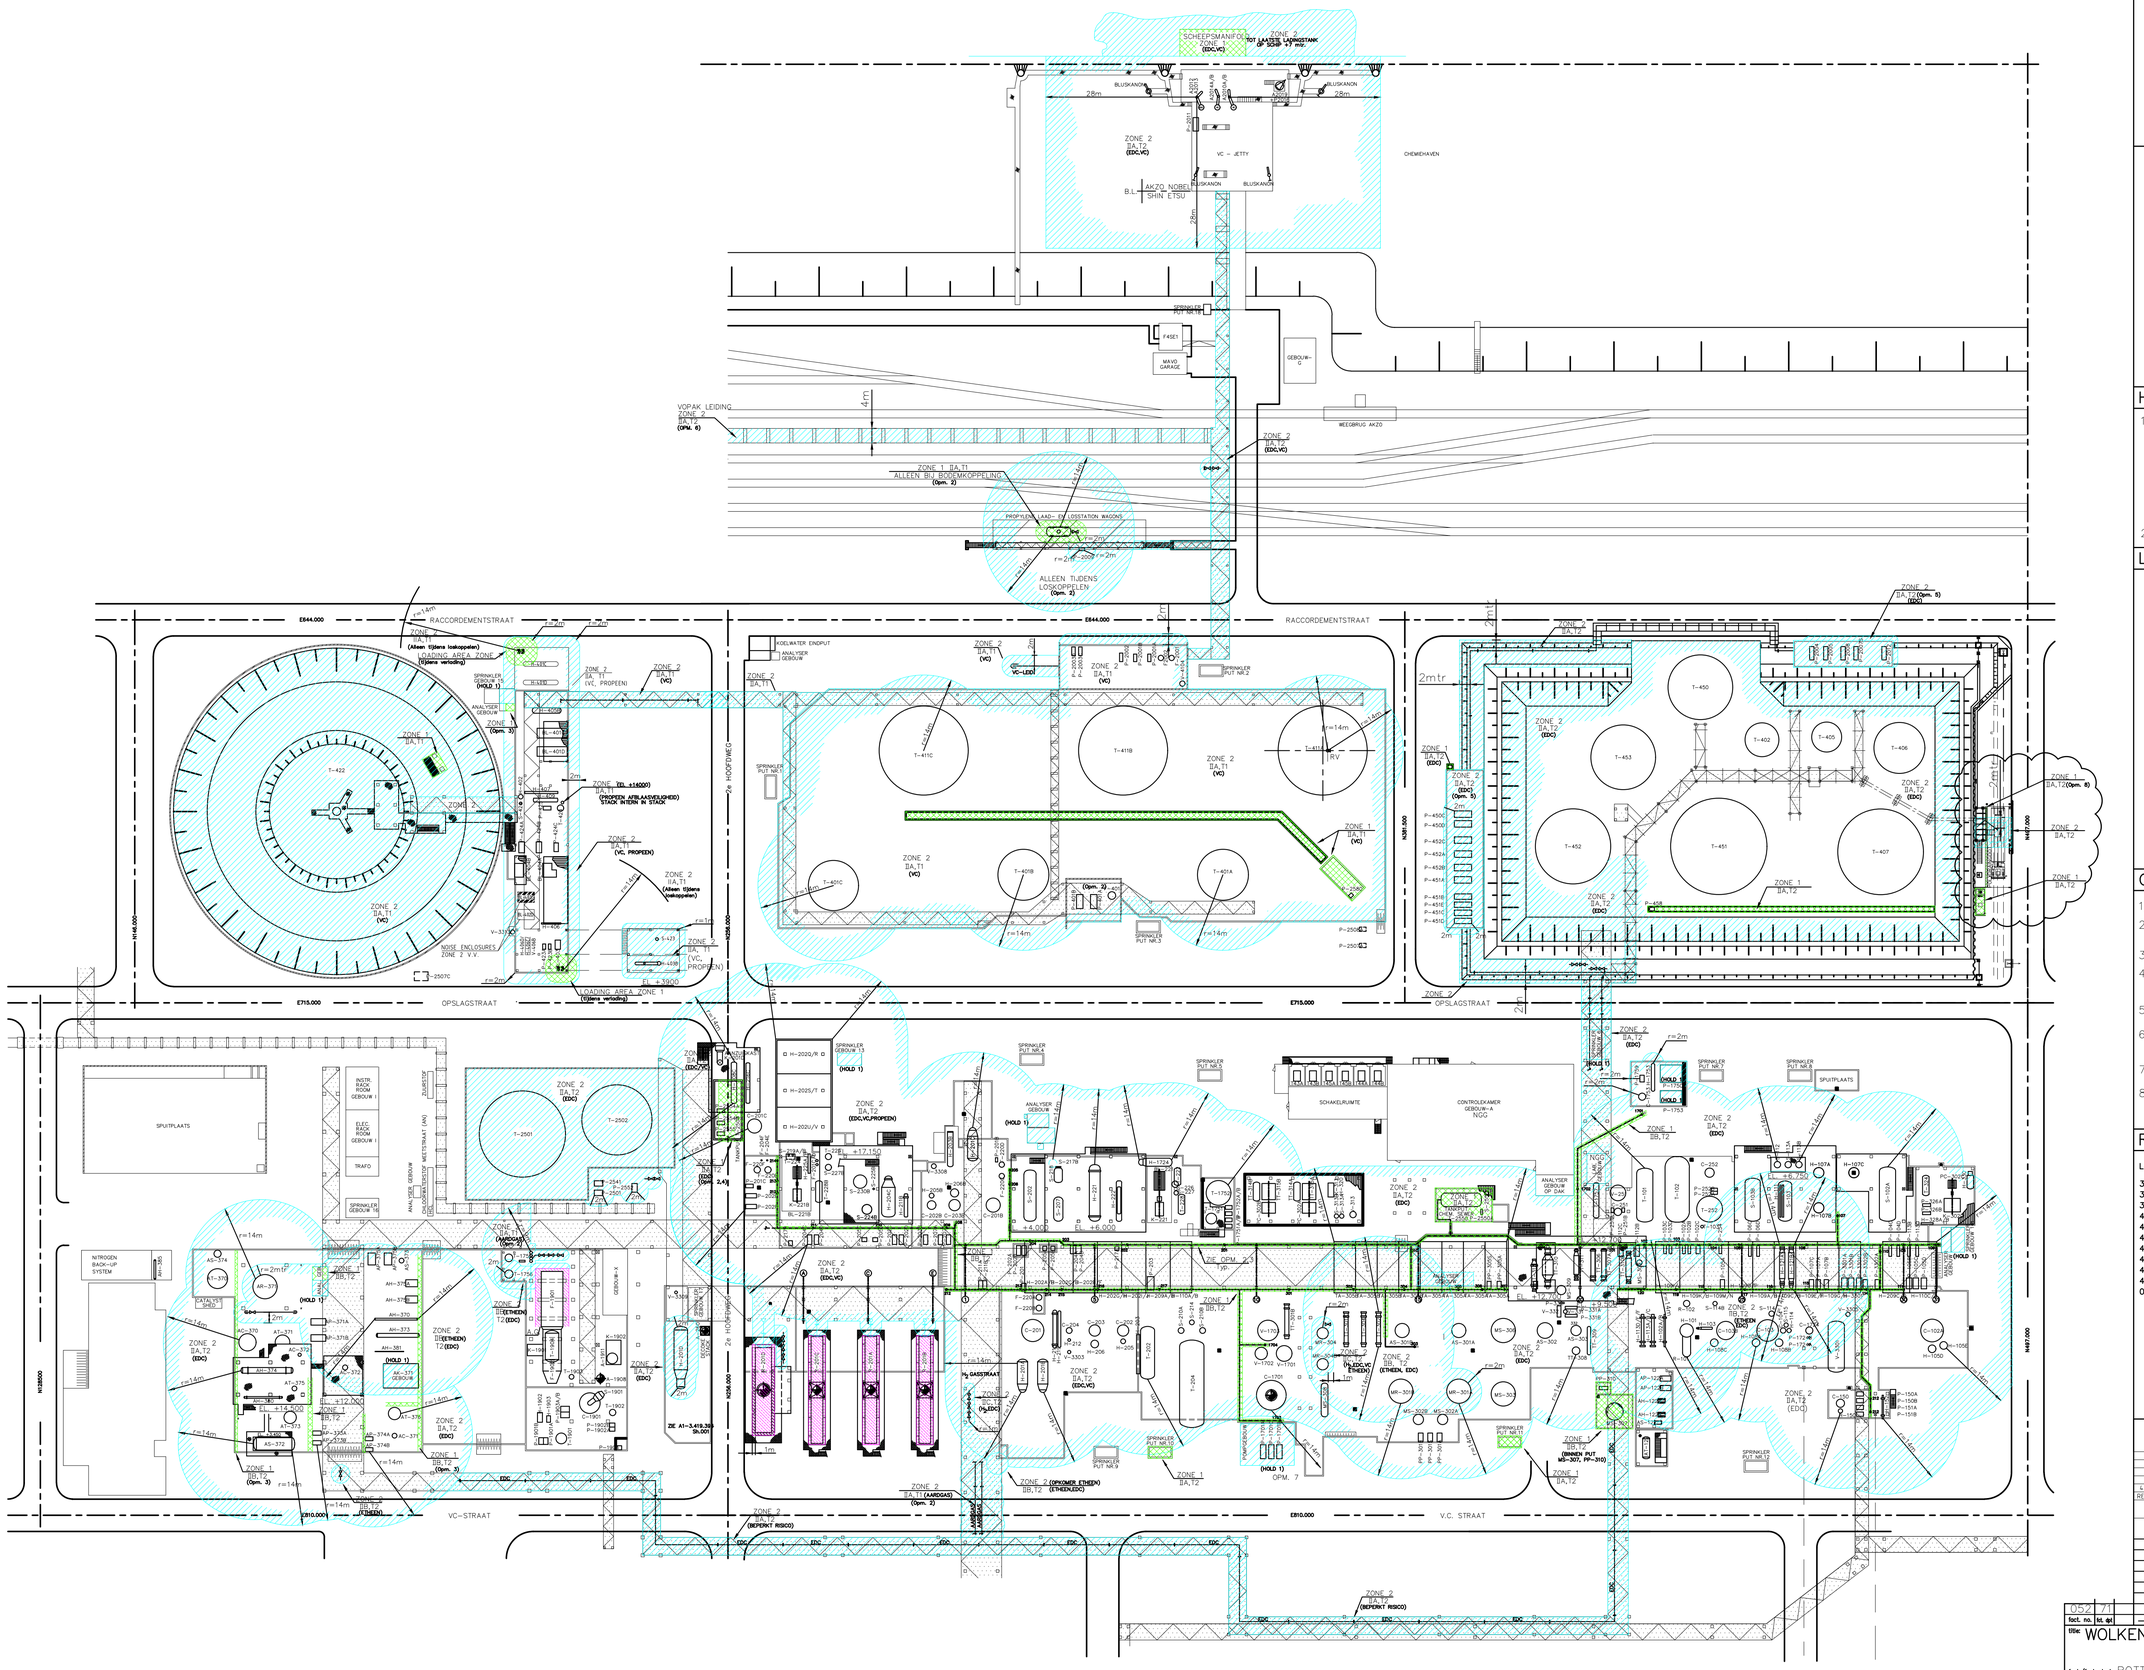

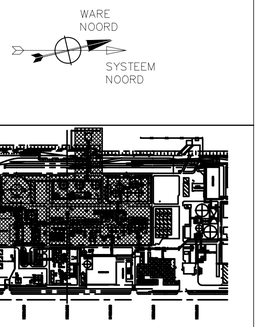

OVERZICHT
1:5000

WARE NOORD
SYSTEEM NOORD

HOLDS

1) VOOR GEBOUWEN BINNEN ZONE 2 GELDT DAT DEZE ZONE 2 ZIJN BIJ VENTILATIE CONDITIES.
DE DEFINITIEVE INDELING VAN DEZE GEBOUWEN IS ONDERWERP VAN ONDERZOEK. DIT GELDT VOOR
- ANALYSE GEBOUWEN
- POMP GEBOUWEN EN COMPRESSOR GEBOUWEN
- SPRINKLER GEBOUWEN
- VAN DEZE GEBOUWEN WORDEN VENTILLATIECONDITIES AANGEPAST

2) MONSTERNAME PUNTEN

LEGENDA

- ZONE 0
- ZONE 2
- ZONE 1
- AFWIJKEND GEBIED
- 106 –LEIDING CHEMISCH RIOOL IN VLOER, AFGEDEKT MET ROOSTER EN OPKOMER NR.106
- –BETONNEN OPSTAANDE RAND/VLOEISTOFKERING
- –PUT
- –BETONMUUR
- –OPRIT VLOEISTOFKERING
- –DAK
- –GROTE/KLEINE PUT TBV REGENWATERRIOOL

OPMERKINGEN

1) ZONE INDELING VOLGENS NPR 7910-1
2) VOOR BESCHRIJVING EN DETAILS ZIE Ldb 2007 010 "ZONE INDELING VCB"
3) GOTEN EN PUTTEN BINNEN ZONE 2 ZIJN ZONE 1
4) BINNEN T-2503 IS ZONE 1, OM DE ROOSTERS IS ZONE 2 (STRAAL = 1m) (1db 2010 040)
5) ONDERSTE 15 CM IS ZONE 1
6) VOPAK EDC LEIDING BLIJFT ZONE 2 IIA, T2 TOT EINDE SHINETSU TERREIN WAAR LEIDING ONDERGRONDS GAAT
7) LOOGPOMPEN NGG, ZIE TEBODIN DOC. 414.8.03-3412001
8) POLYDRAINGOOT OVER GEHELE LENGTE VAN VERLADING IS ZONE 1 IIA, T2.

REFERENTIETEKENINGEN

Ldb 2007 010 "ZONE INDELING VCB"

3.443.396 SH. 1 SITE/EQUIPM. PLOTPLAN VC-FABRIEK
3.443.396 SH. 2 SITE/EQUIPM. PLOTPLAN OXY-3, VCAI EN KVC-OPSLAG
3.443.396 SH. 3 SITE/EQUIPM. PLOTPLAN VC/EDC/TARS OPSLAG EN VC-STEIGER
4.000.142 SH. 1 GELUIDSNIVEAUS VCB BEGANE GROND
4.000.142 SH. 2 GELUIDSNIVEAUS VCB BEGANE GROND
4.000.142 SH. 3 GELUIDSNIVEAUS VCB BEGANE GROND
4.000.142 SH. 4 GELUIDSNIVEAUS VCB AIRFAN BANKS
4.000.573 SH. 1 SITE/EQUIPM. PLOTPLAN INTERCOM
4.000.573 SH. 2 SITE/EQUIPM. PLOTPLAN INTERCOM
4.000.573 SH. 3 SITE/EQUIPM. PLOTPLAN INTERCOM
0.025.925 SH. 1 WOLKENTEKENING TERREIN BOTLEK (BEHEER AKZO NOBEL)

KH Engineering

REV.	DATE	DESCRIPTION	DRAWN	CHECK	APPROV.
LA	29-03-2019	FOR COMMENTS (B2017.053)	JAE	VEVO	KH

KH ENGINEERING INTERNAL REVISION

rev.	date	by	dept	dkd
33				
25				
17				
03				
02				
01				
00	–			

fact. no.	tot. aft.	processg./-unit	remcode/tag no.	project no.	size	higher reference doc. no.	part no
052	71				A		

title: WOLKENTEKENING VC FABRIEK

rev.	date	by	dept	dkd
6	2018-09-05	KH/POT	146	
5	2016-02-05	KH	50	
2	2013-10-22	RVO	STS	
1	2011-07-15	Apdn.	STS	
–	2007-03-06	Apdn.	SiSe	

fact./fact. dept: ROTTERDAM-BOTLEK-VCB

project:

scale	dimensions in	Arn. proj.	separate partator	doc. type	abbr.
1:250	mm		No.	51	ACD

ShinEtsu VCM

size A0 | doc. no. 3.444.383 | sh. 1 | rev. –

94-04 AC2002 BASE2002 | 97.16.39 E | Tekenen3.444.383_01_CA-0.WG