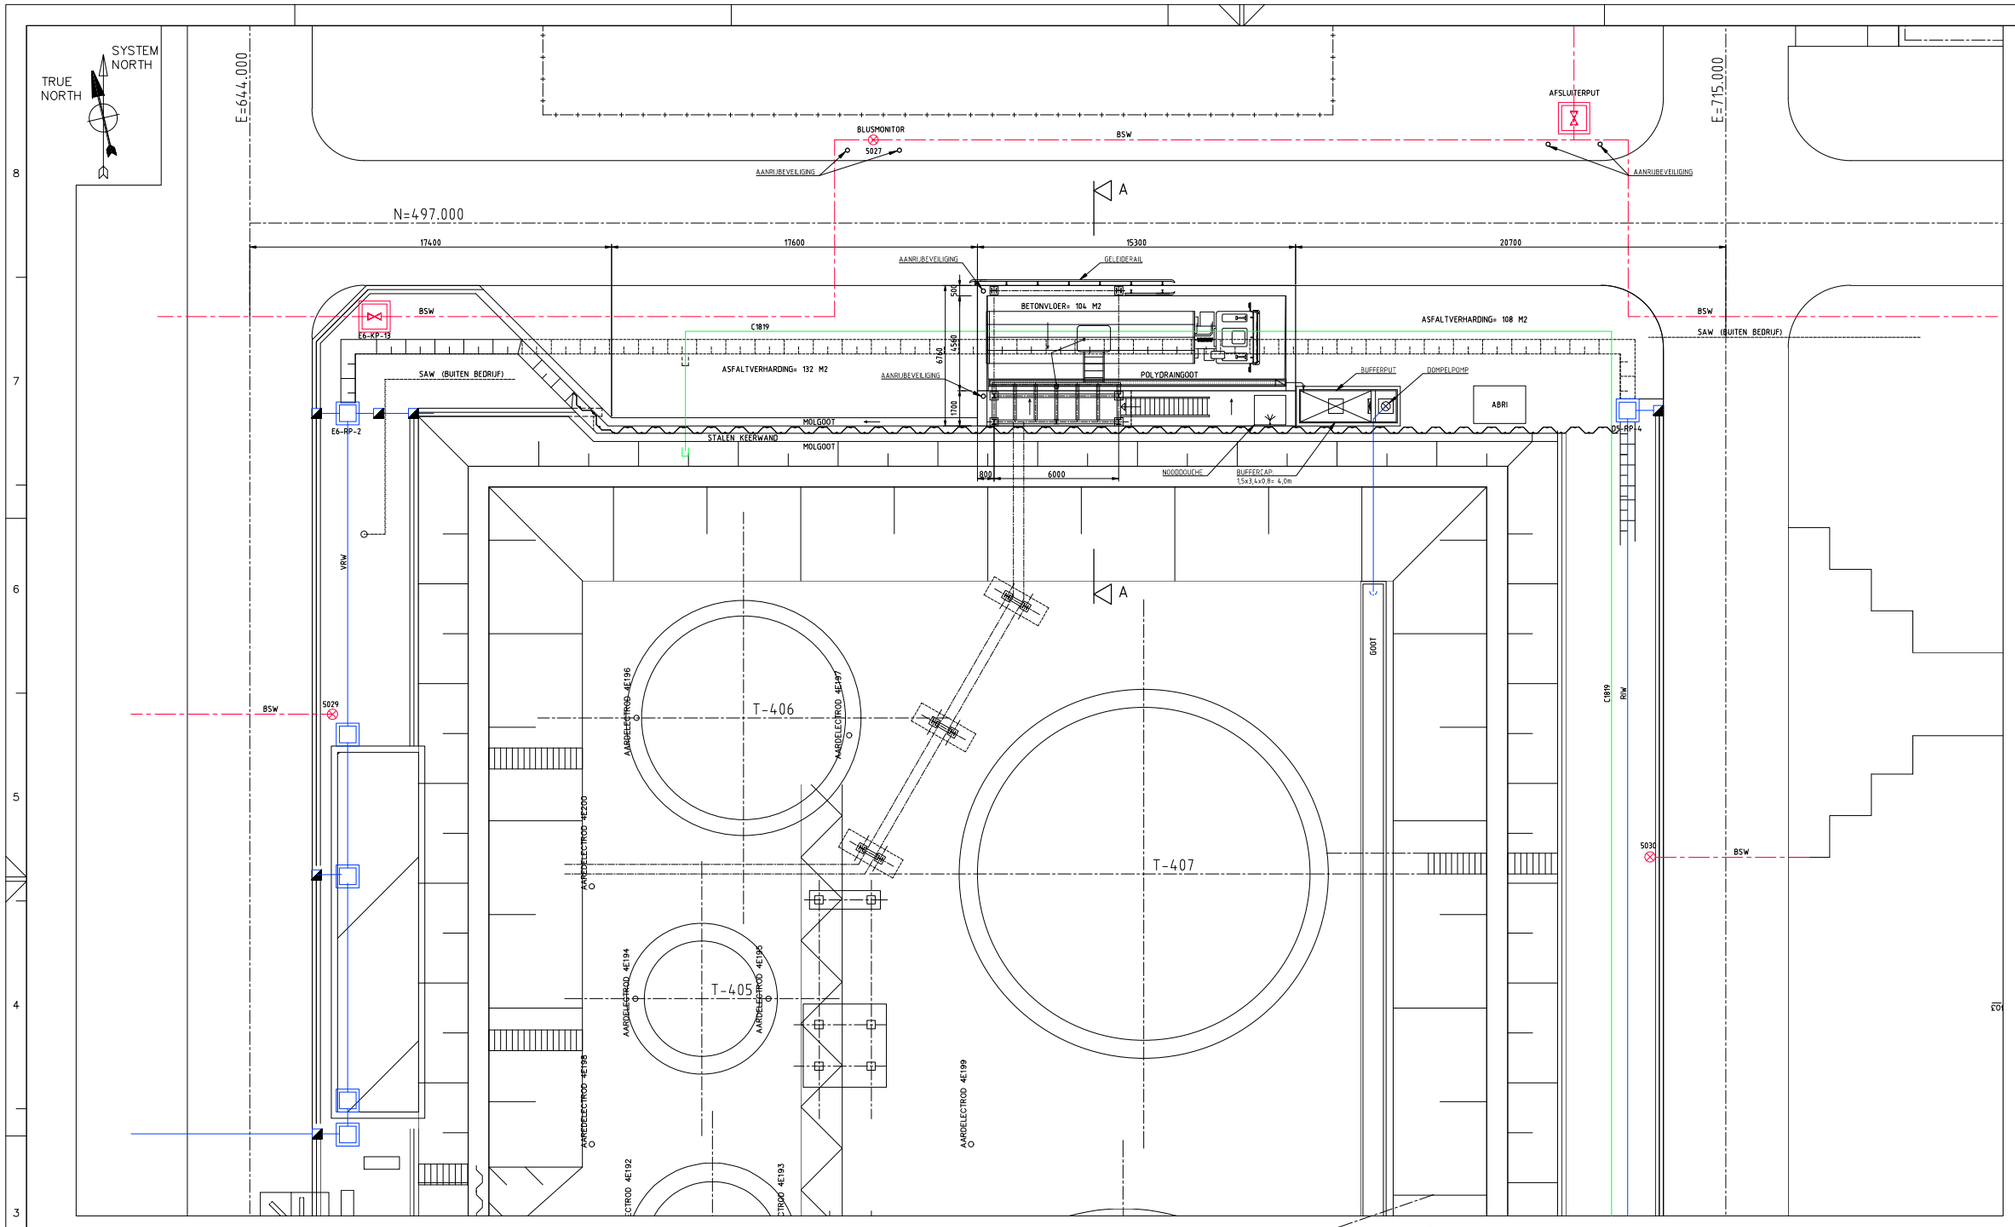

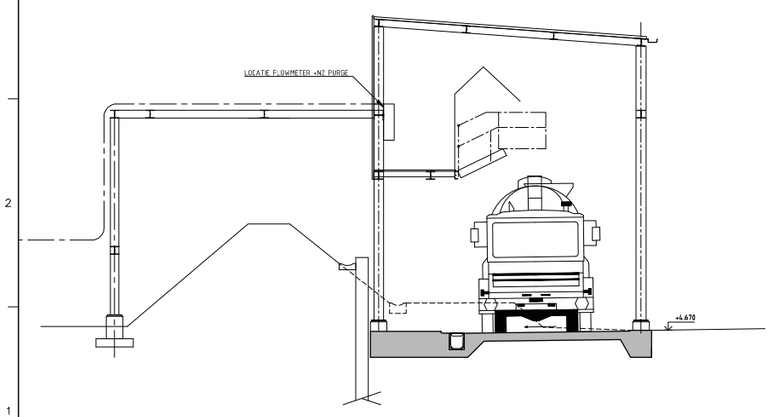

DOORSNEDE A-A
SCHAAL 1:50

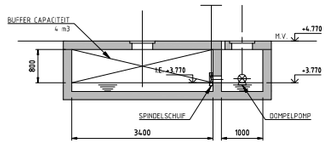

BUFFERPUT
SCHAAL 1:50

SITUATIE

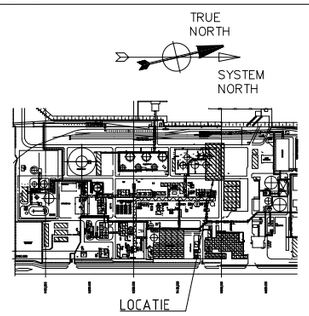

ALGEMENE OPMERKINGEN

MATEN IN MM
PEILMATEN IN M
ELEV. 4,80= N.A.P. = M.V.

BSW	BRANDWATER
VRW	VUL RIOOLWATER
SAW	SANITAIR WATER
C1819	ELECTRA KABEL

GEMEENTE ROTTERDAM
BRANDPREVENTIECOMMISSIE

TEKENREF	CONTROLE
2020/0424	2020/0506
8:45-11:44 W.E.Europe Daylight Time	12:52-12:54 W.E. Europe Daylight Time

vergunningen: AKKOORD
brandweer: AKKOORD

BIJBEHORENDE TEKENINGEN

4.002.929	BESTAANDE SITUATIE
4.002.931	GEOTECHNISCH GRONDONDERZOEK
4.002.932	PLATTEGRONDEN
4.002.933	AANZICHTEN EN DOORSNEDEN
4.002.934	LEIDINGBRUG

VOOR COMMENTAAR

REV.	DATE	DESCRIPTION	DRAWN	CHECK	APP'D
3A	05-04-19	VOOR COMMENTAAR	BRS	ADP	ZER

DOCUMENT NR. : 4.002.930

fact. no. | build. | ext. | project no.

title: RELOCATION TAR LOADING
NIEUWE SITUATIE

fact./build.: ROTTERDAM–BOTLEK
project: –

scale	dimensions in mm	Arn. proj.	doc. type	abbr.
1:100				

rev.	date	by	dept	ckd
–				

location doc. no.

ShinEtsu VCM

size I doc. no. AO–4.002.930 | sh. 1

04-AC2018/ 07.16.39 E