


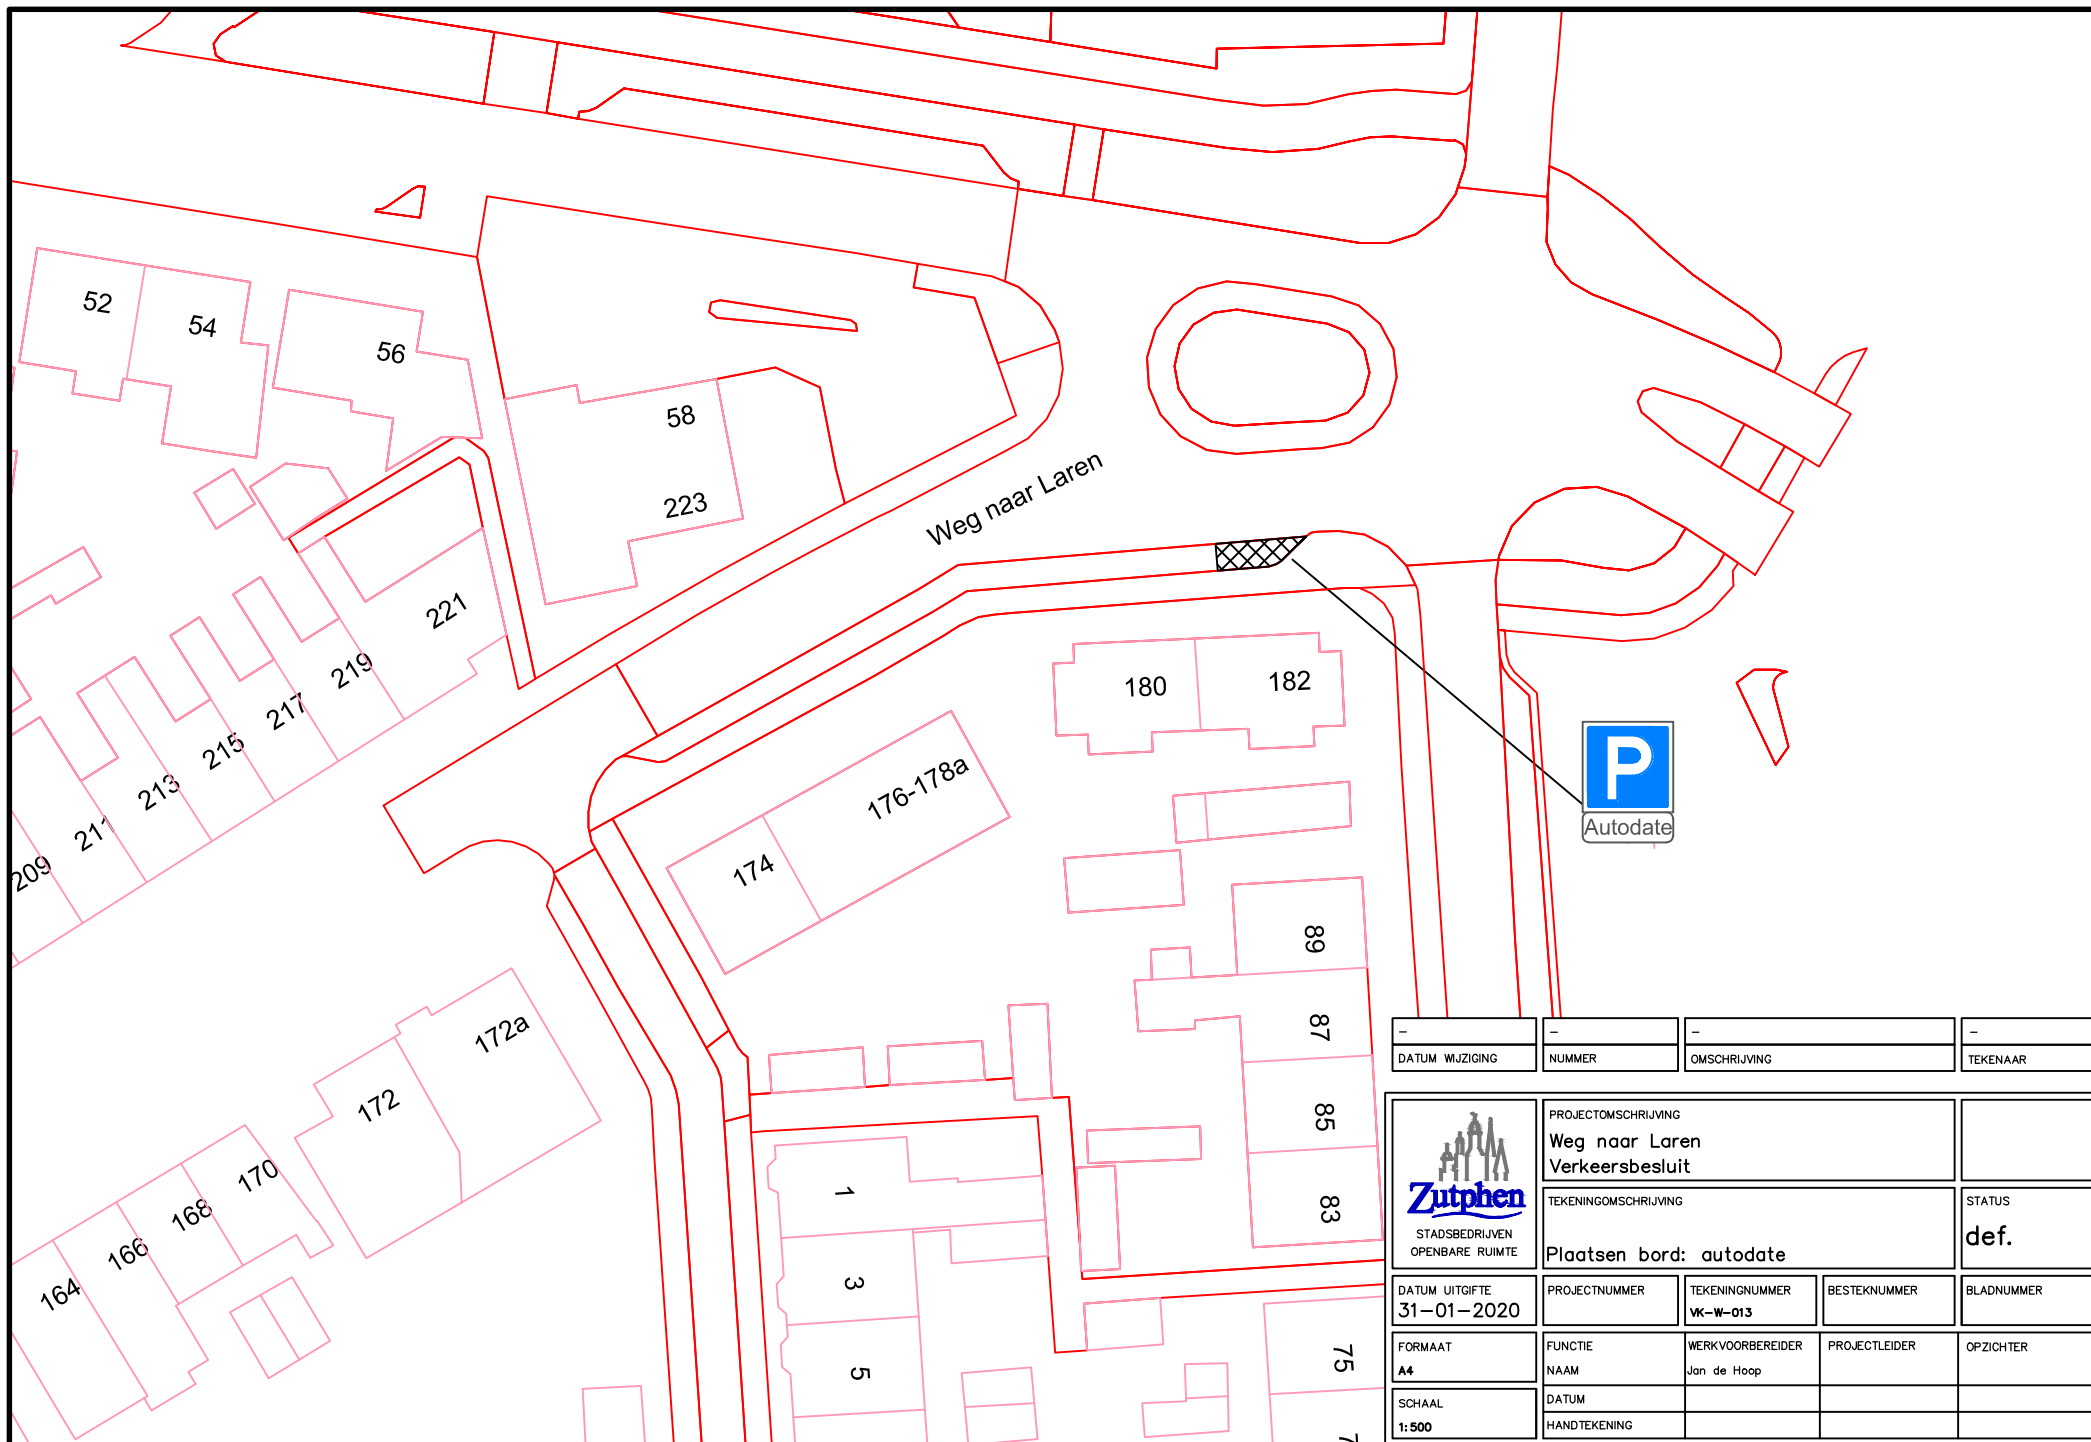

-	-	-	-
DATUM WIJZIGING	NUMMER	OMSCHRIJVING	TEKENAAR

	PROJECTOMSCHRIJVING Weg naar Laren Verkeersbesluit			
	TEKENINGOMSCHRIJVING Plaatsen bord: autodate		STATUS def.	
DATUM UITGIFTE 31-01-2020	PROJECTNUMMER	TEKENINGNUMMER WK-W-013	BESTEKNUMMER	BLADNUMMER
FORMAAT A4	FUNCTIE NAAM	WERKVOORBEREIDER Jan de Hoop	PROJECTLEIDER	OPZICHTER
SCHAAL 1:500	DATUM HANDTEKENING			