


Verplaatsen bord E06 en flespaal.
 Vervangen onderbord met kenteken 40-KSF-3
 voor onderbord met nieuw kenteken VHN-80-Z

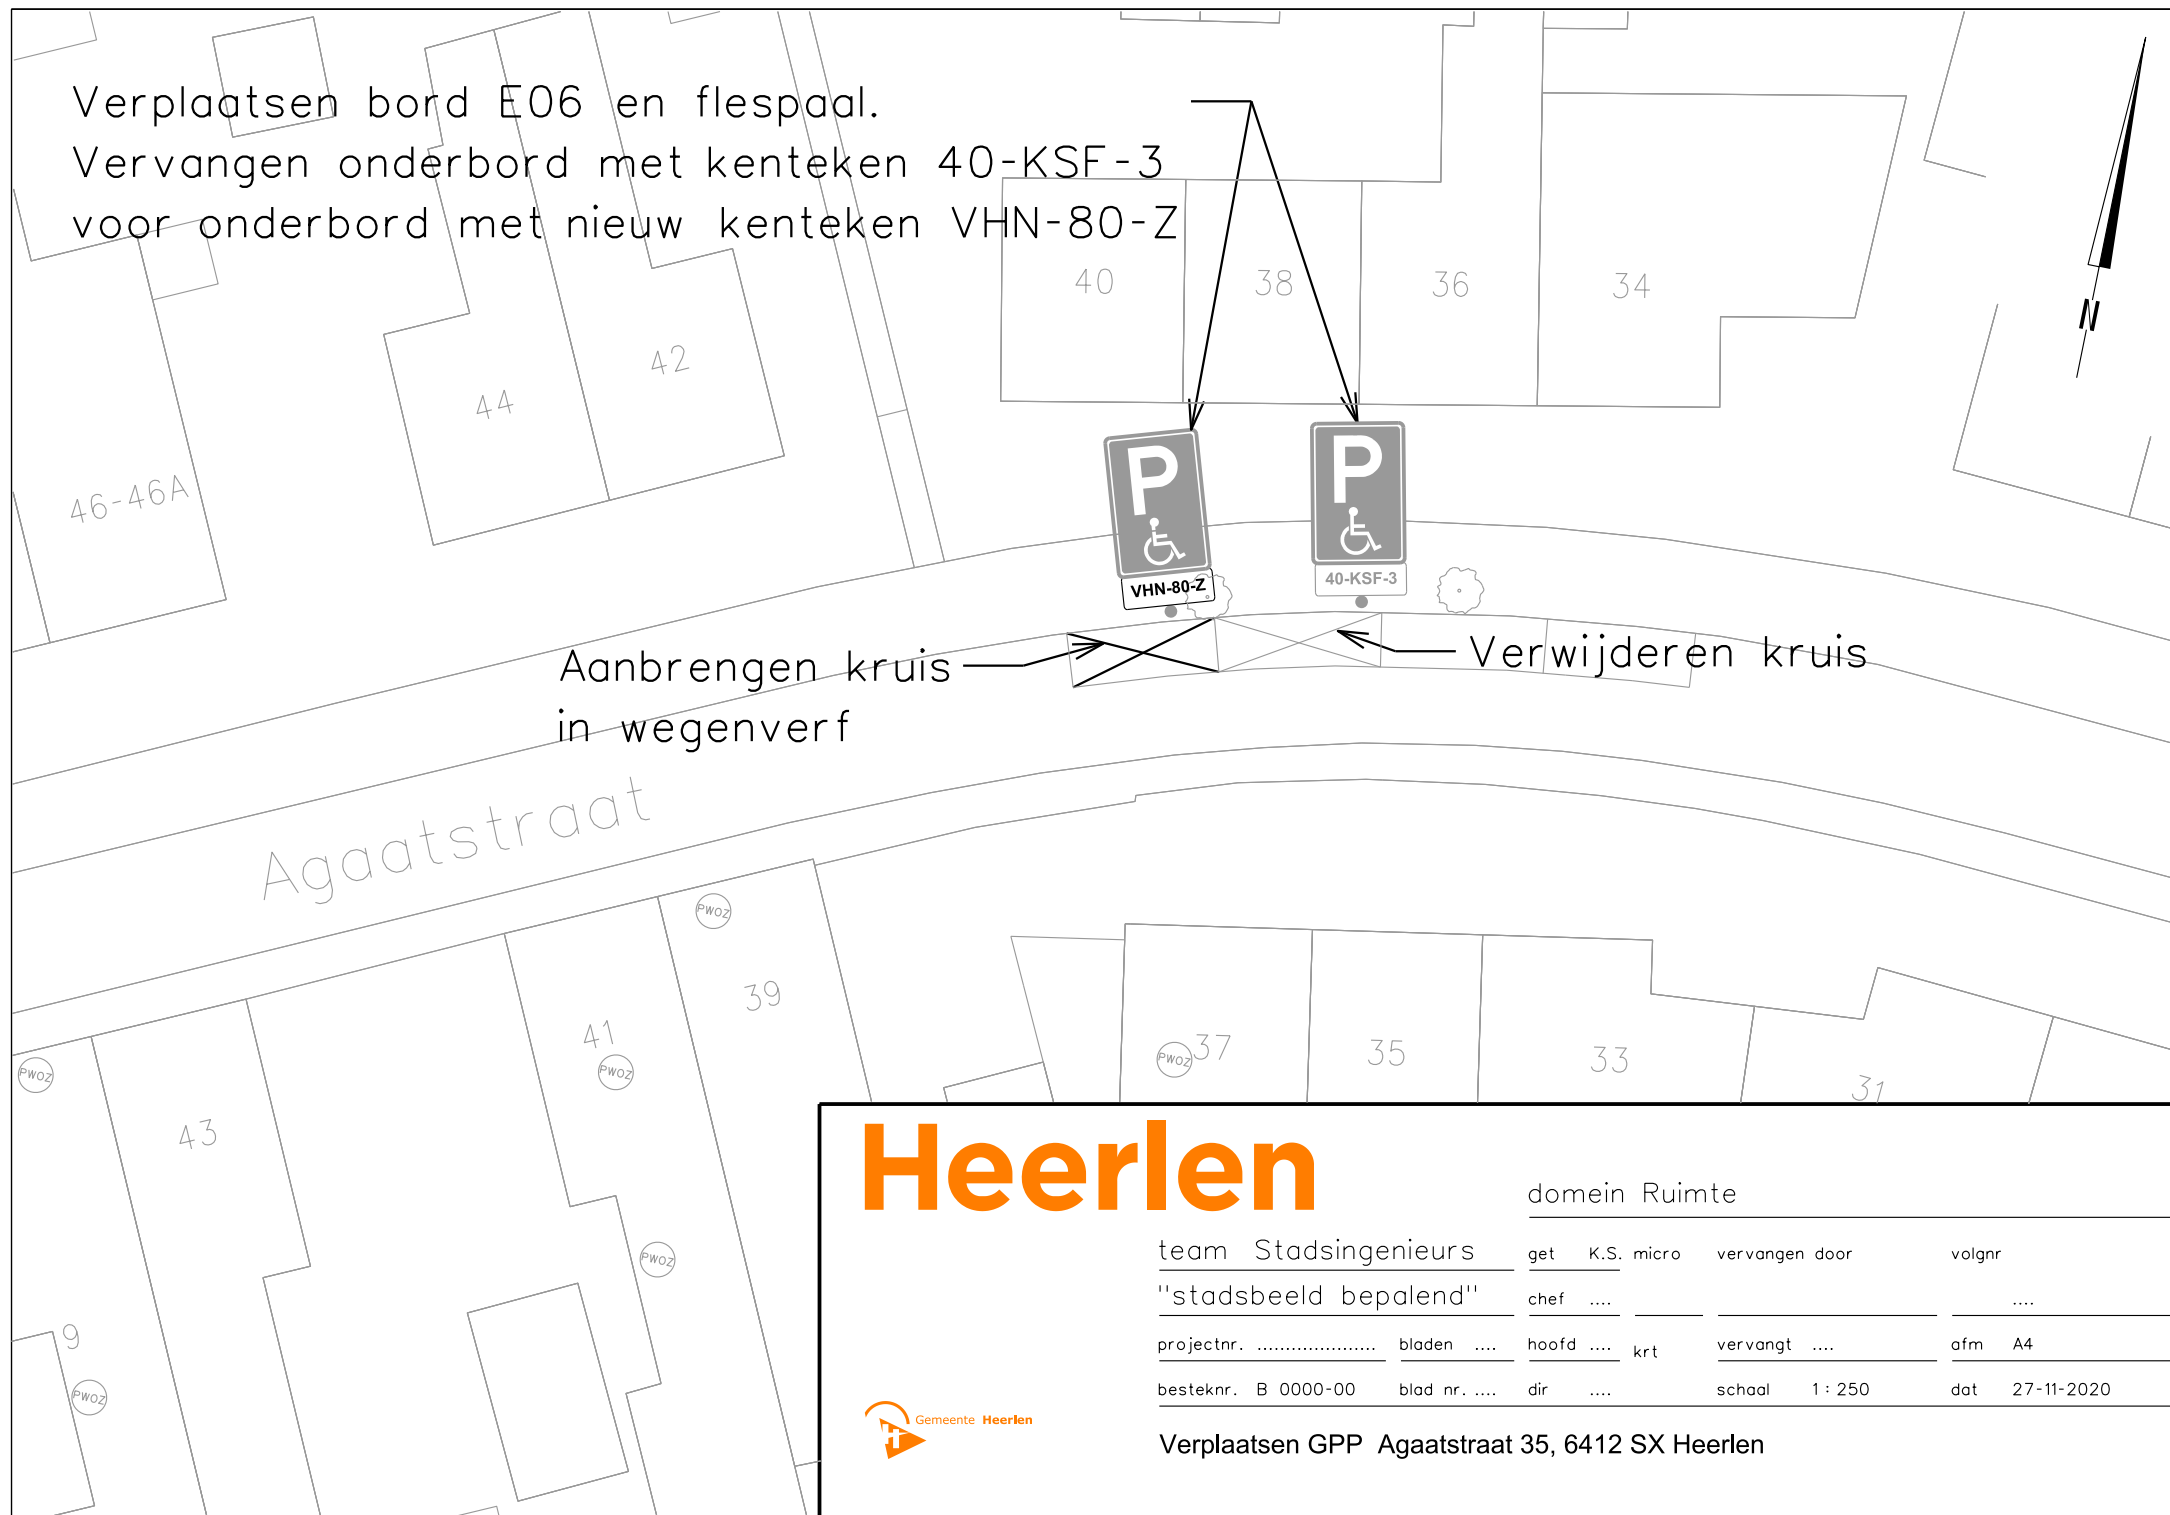

Aanbrengen kruis
 in wegenverf

Verwijderen kruis

Agaatstraat

Heerlen

domein Ruimte

team Stadsingenieurs	get K.S. micro	vervangen door	volgnr
"stadsbeeld bepalend"	chef		
projectnr.	bladen	hoofd krt	vervangt ofm A4
besteknr. B 0000-00	blad nr.	dir	schaal 1 : 250 dat 27-11-2020



Verplaatsen GPP Agaatstraat 35, 6412 SX Heerlen