


Verklaring

	Natshade opstegen 10-15 cm
	Natshade opstegen 15-20 cm
	Natshade opstegen 20-25 cm
	Natshade opstegen 25-30 cm
	Natshade opstegen 30-40 cm

	Logische Perceelbeveiliging
	Rijwiel grondwerk
	BGT ondergrond
	Getuigegraven

Legenda

	Basislijn gemeentelijk gebied
	Dalstroop
	Laagspanning
	Gas hoge druk
	Gas lage druk
	Overig
	Water
	Spaanspanning
	Risicovrij verpand

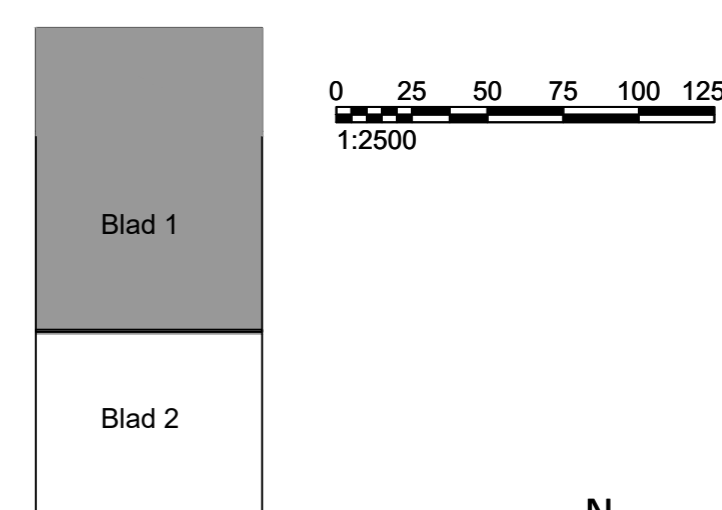

Maten in meters
 Materiaalmaten in millimeters
 Hoogtematen t.o.v. N.A.P.

D	RHe	04-11-2020	Definitief
C	RHe	14-05-2020	Definitief
B	RHe	23-03-2020	Definitief
A	RZ	20-02-2019	Definitief Ontwerp
Versie	Getekend	Datum	Omschrijving
Project N2000 herstelmaatregelen Stelkampsveld			
Onderdeel	Definitief Projectplan Waterwet natshade blad 1/2		
Opmachtgever	Waterschap Rijn en IJssel		
Projectnummer	8317	Formaat	A0
Getekend	04-11-2020	R. Zwiers	Schaal 1:2500
Gecontroleerd	04-11-2020	R. Heerdrick	Tekeningnummer 8317-SKV-TEK-0195
Akkoord	04-11-2020	N. Otten	Status Definitief Ontwerp

