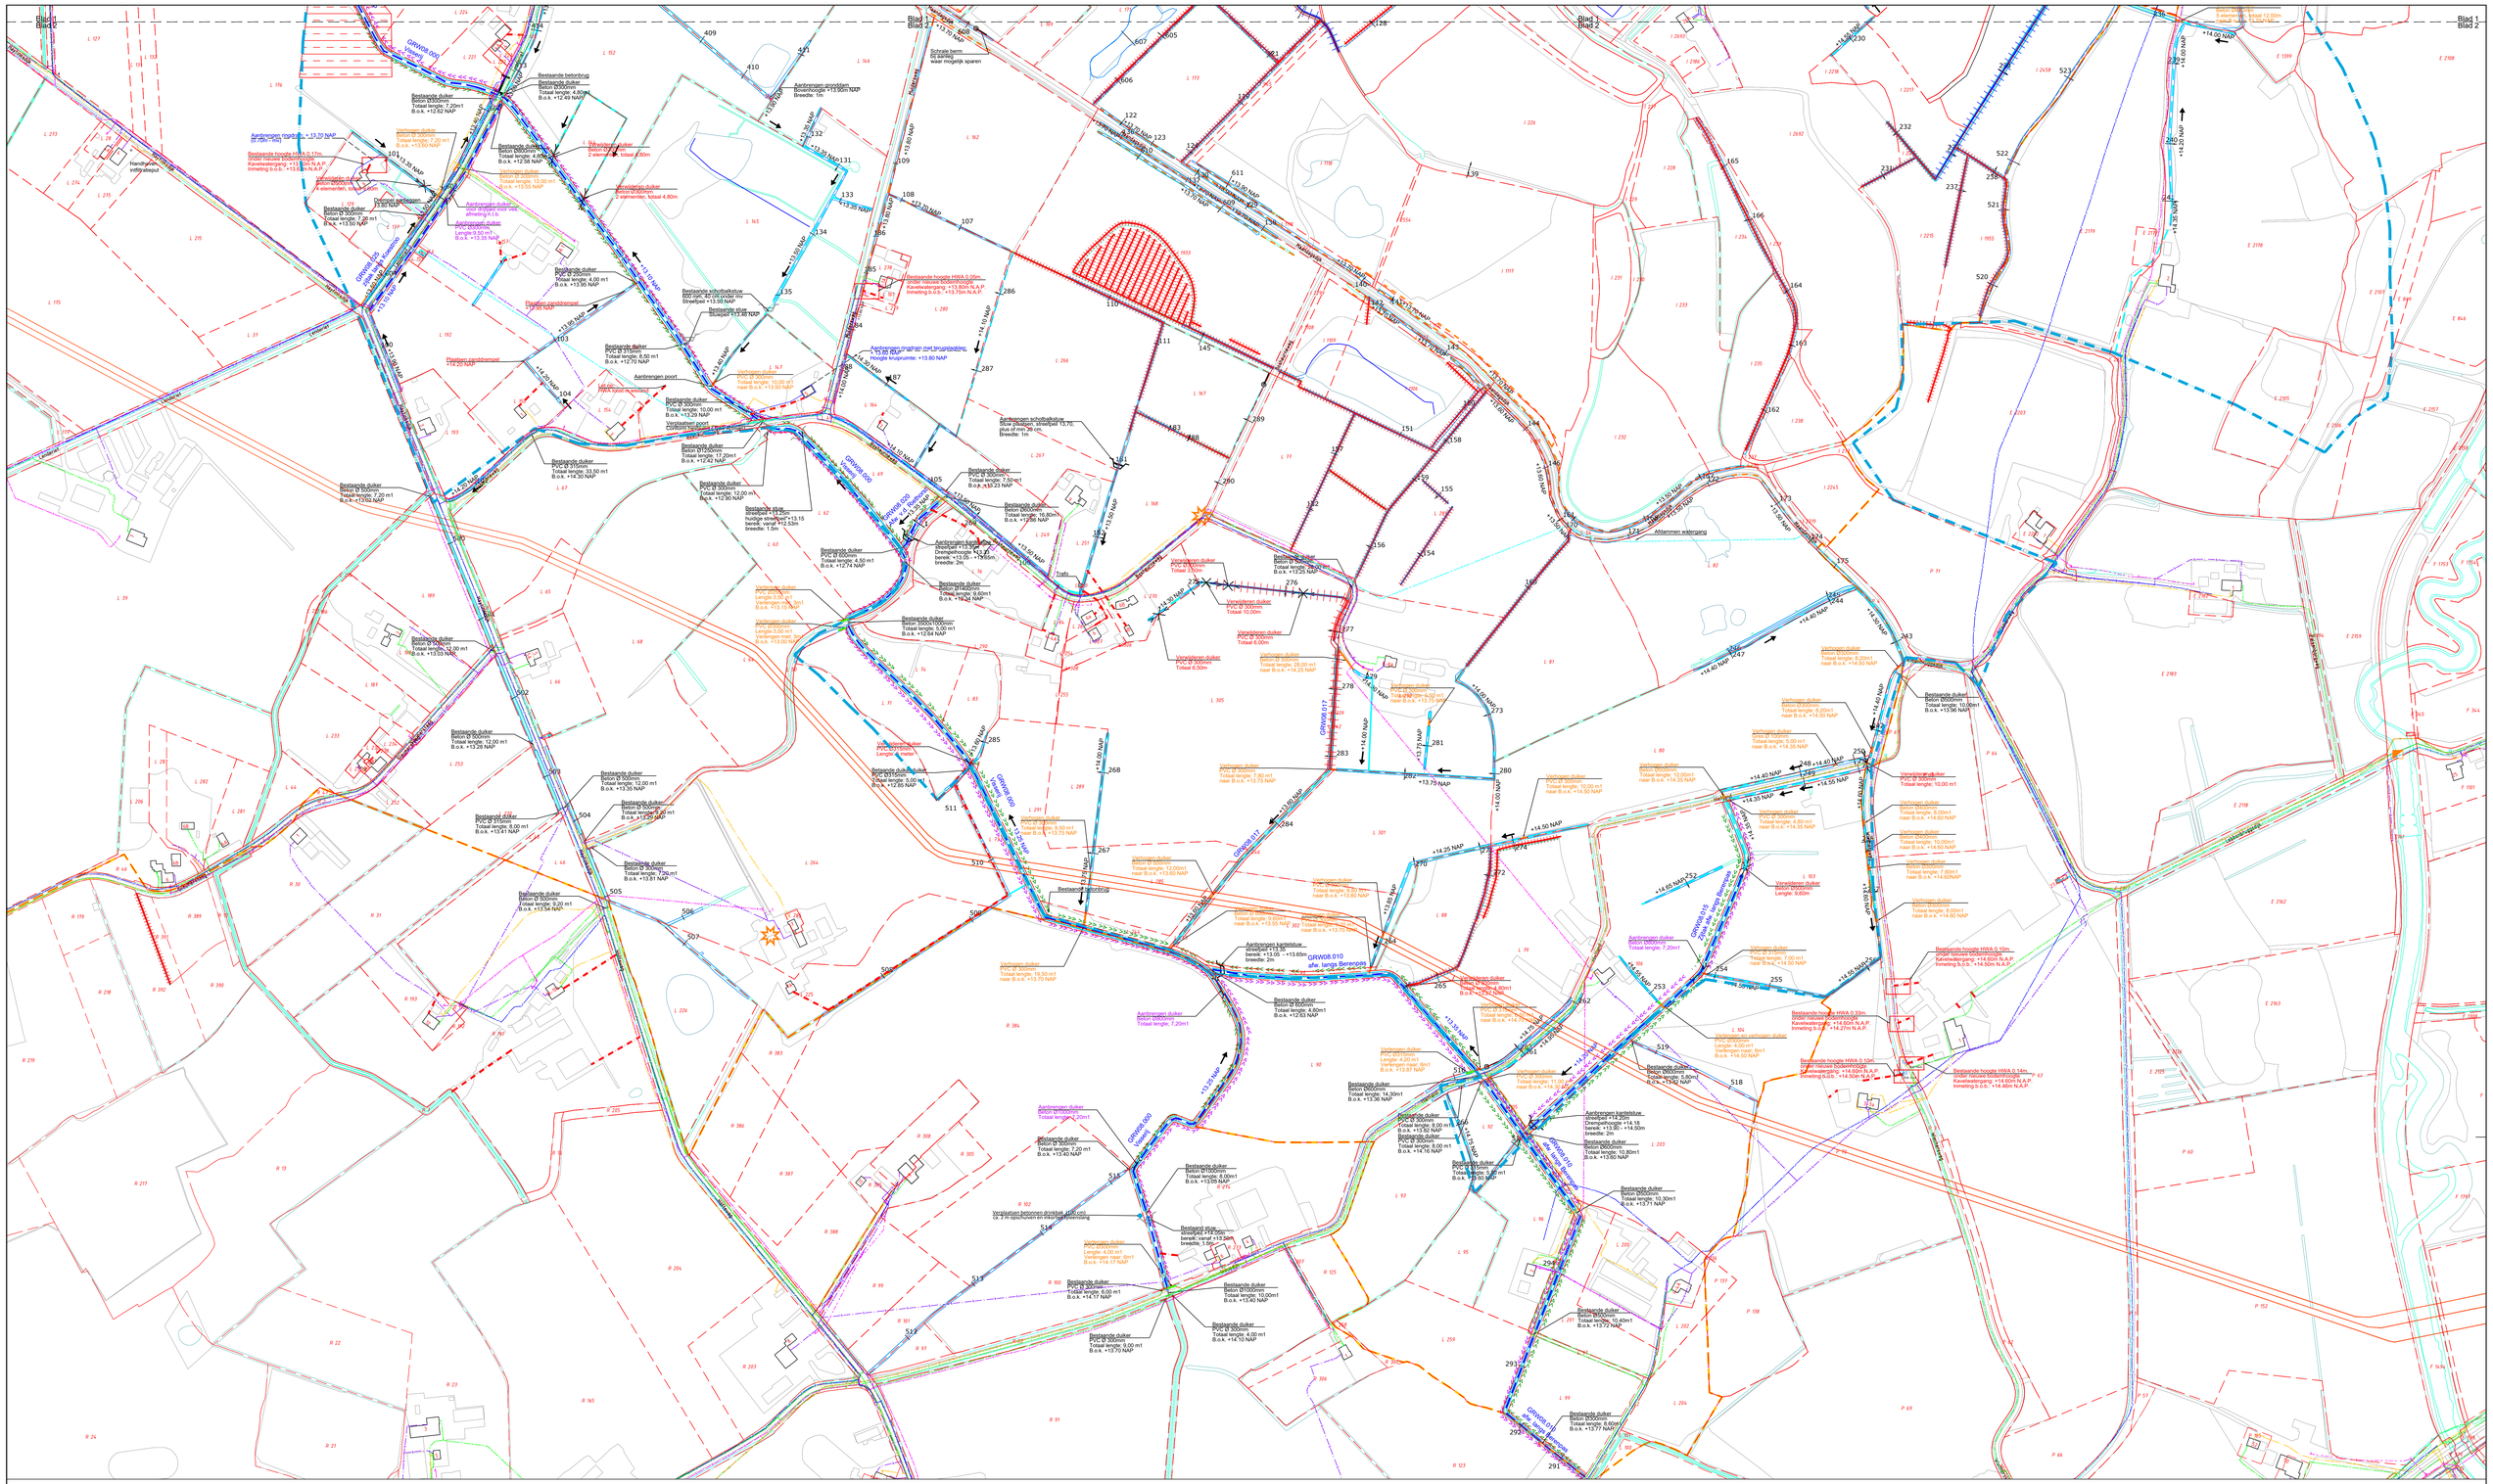
Blad 1
Blad 2
GRW08.009
GRW08.010
GRW08.017
GRW08.018
GRW08.019
GRW08.020
afw. langs Berenpas
Aanbrengen ringdam
Aanbrengen gronddam
Aanbrengen schotbalksluis
Aanbrengen dubbele schotbalksluis
Aanbrengen dubbele schotbalksluis
Aanbrengen dubbele