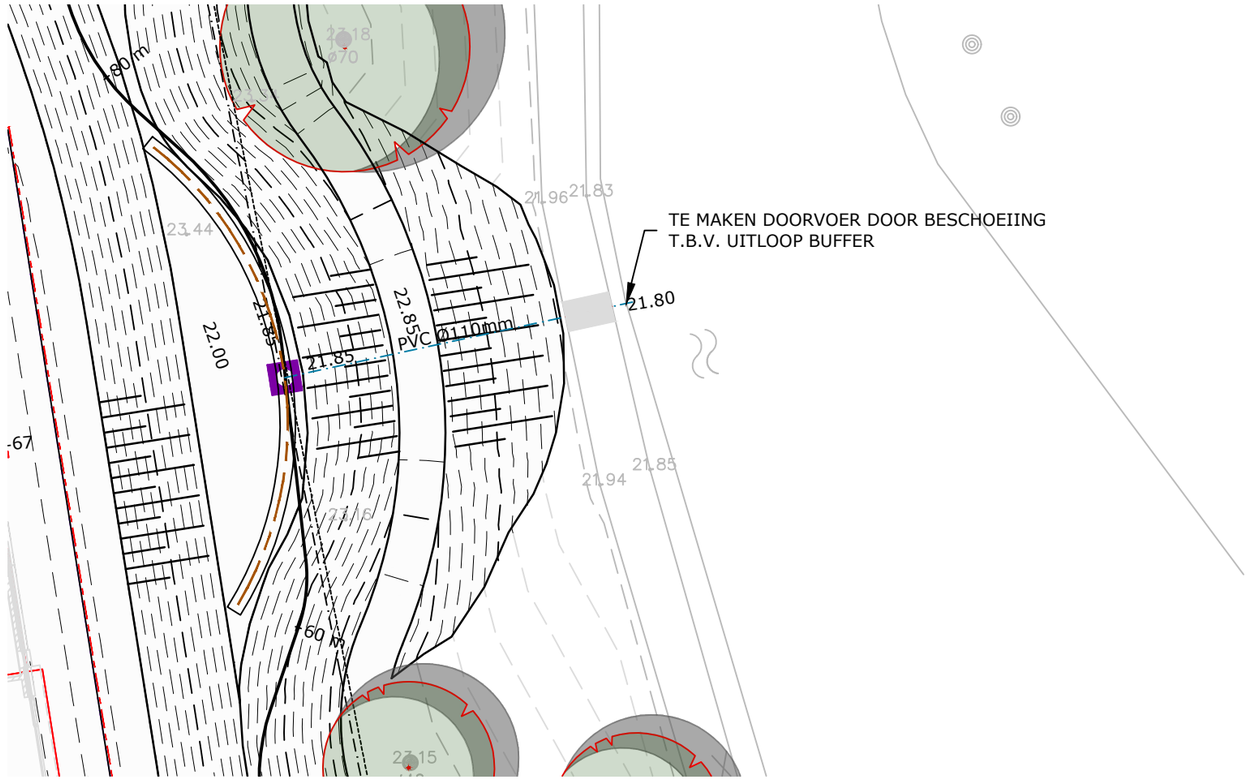

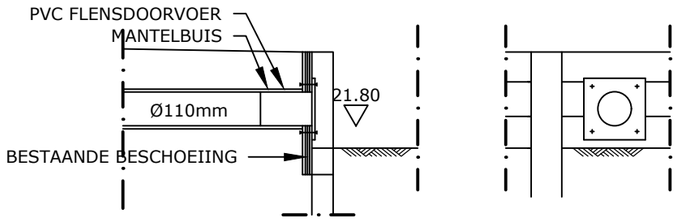

Principe doorsnede doorvoer door beschoeiing
Schaal 1:20

BROUWERS adviesbureau	HVG REAL ESTATE	TEK	GECONTR.	PAR	DATUM	VERSIE
		NR	JS		25-09-2020	A
	NIEUWEBOUWPLAN MAASNIELDERBEEK ROERMOND UITSTROOM BUFFER					
	PROJECTNR.: ROE-144-01	TEKENINGNR.: 20-234	SCHAAL: 1:200 / 1:10	BESTEKNR.:		
	Minderbroederssingel 15D 6041 KG Roermond	Postbus 245 6040 AE Roermond	T 0475 334 651 F 0475 311 400	E info@brouwers.com I www.brouwers.com		

20-234 Uitstroom buffer.dwg 25-9-2020 15:29:15 NRitchi

0 1 2 3 4 5 6 7 8 9 10

formaat: A3