

# Bentveld Noord

## LEGENDA Zandvoort


### Algemeen

### Bestaand

- buurtgrens
- bestaande ondergrondse restafvalcontainer
- bestaande ondergrondse papiercontainer
- bestaande ondergrondse PBD-container
- bestaande ondergrondse glascontainer
- bestaande ondergrondse textielcontainer
- bestaande bovengrondse papiercontainer
- bestaande bovengrondse PBD-container
- bestaande bovengrondse glascontainer
- bestaande bovengrondse textielcontainer
- bestaande GFT op standaard

### Nieuw

- ondergrondse restafvalcontainer
- ondergrondse papiercontainer
- ondergrondse PBD-container
- ondergrondse glascontainer
- ondergrondse textielcontainer
- bestaande ondergrondse rest ombouwen naar PBD
- bestaande ondergrondse rest ombouwen naar papier
- bestaande ondergrondse papier ombouwen naar PBD
- bovengrondse restafvalcontainer
- bovengrondse papiercontainer
- bovengrondse PBD-container
- bovengrondse glascontainer
- bovengrondse textielcontainer
- GFT op standaard

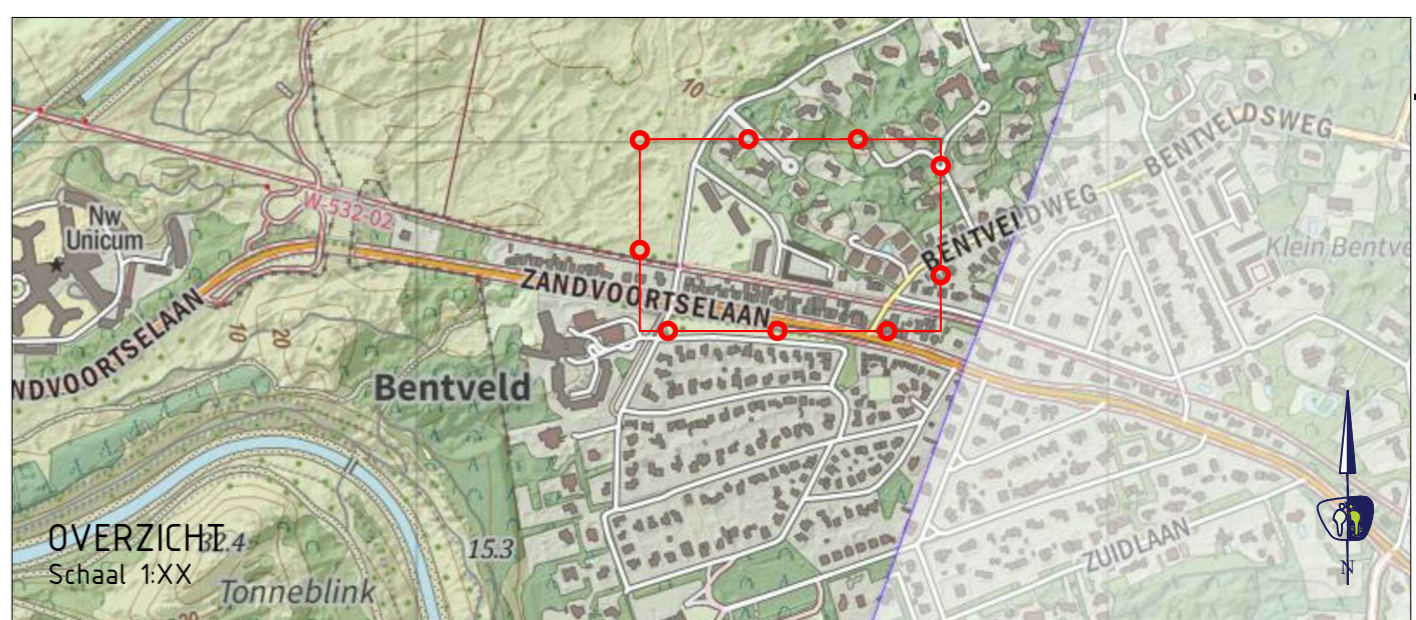

##	-	-	-
##	-	-	-
##	-	-	-
##	-	-	-
##	-	-	-
V.NR	DATUM	GETEKEND	WIJZIGING



## Project: Duurzaam Afval Beheerplan (DAB) Zandvoort

Onderwerp: Definitief locatieplan Bentveld na invoer DAB beleid

Datum: 22-10-2020	Opdrachtgever: Spaarnelanden	Tekeningnummer: DO-001_BV
Schaal: 1:1000		
Formaat: A2		
Getekend: B. de Boer		