


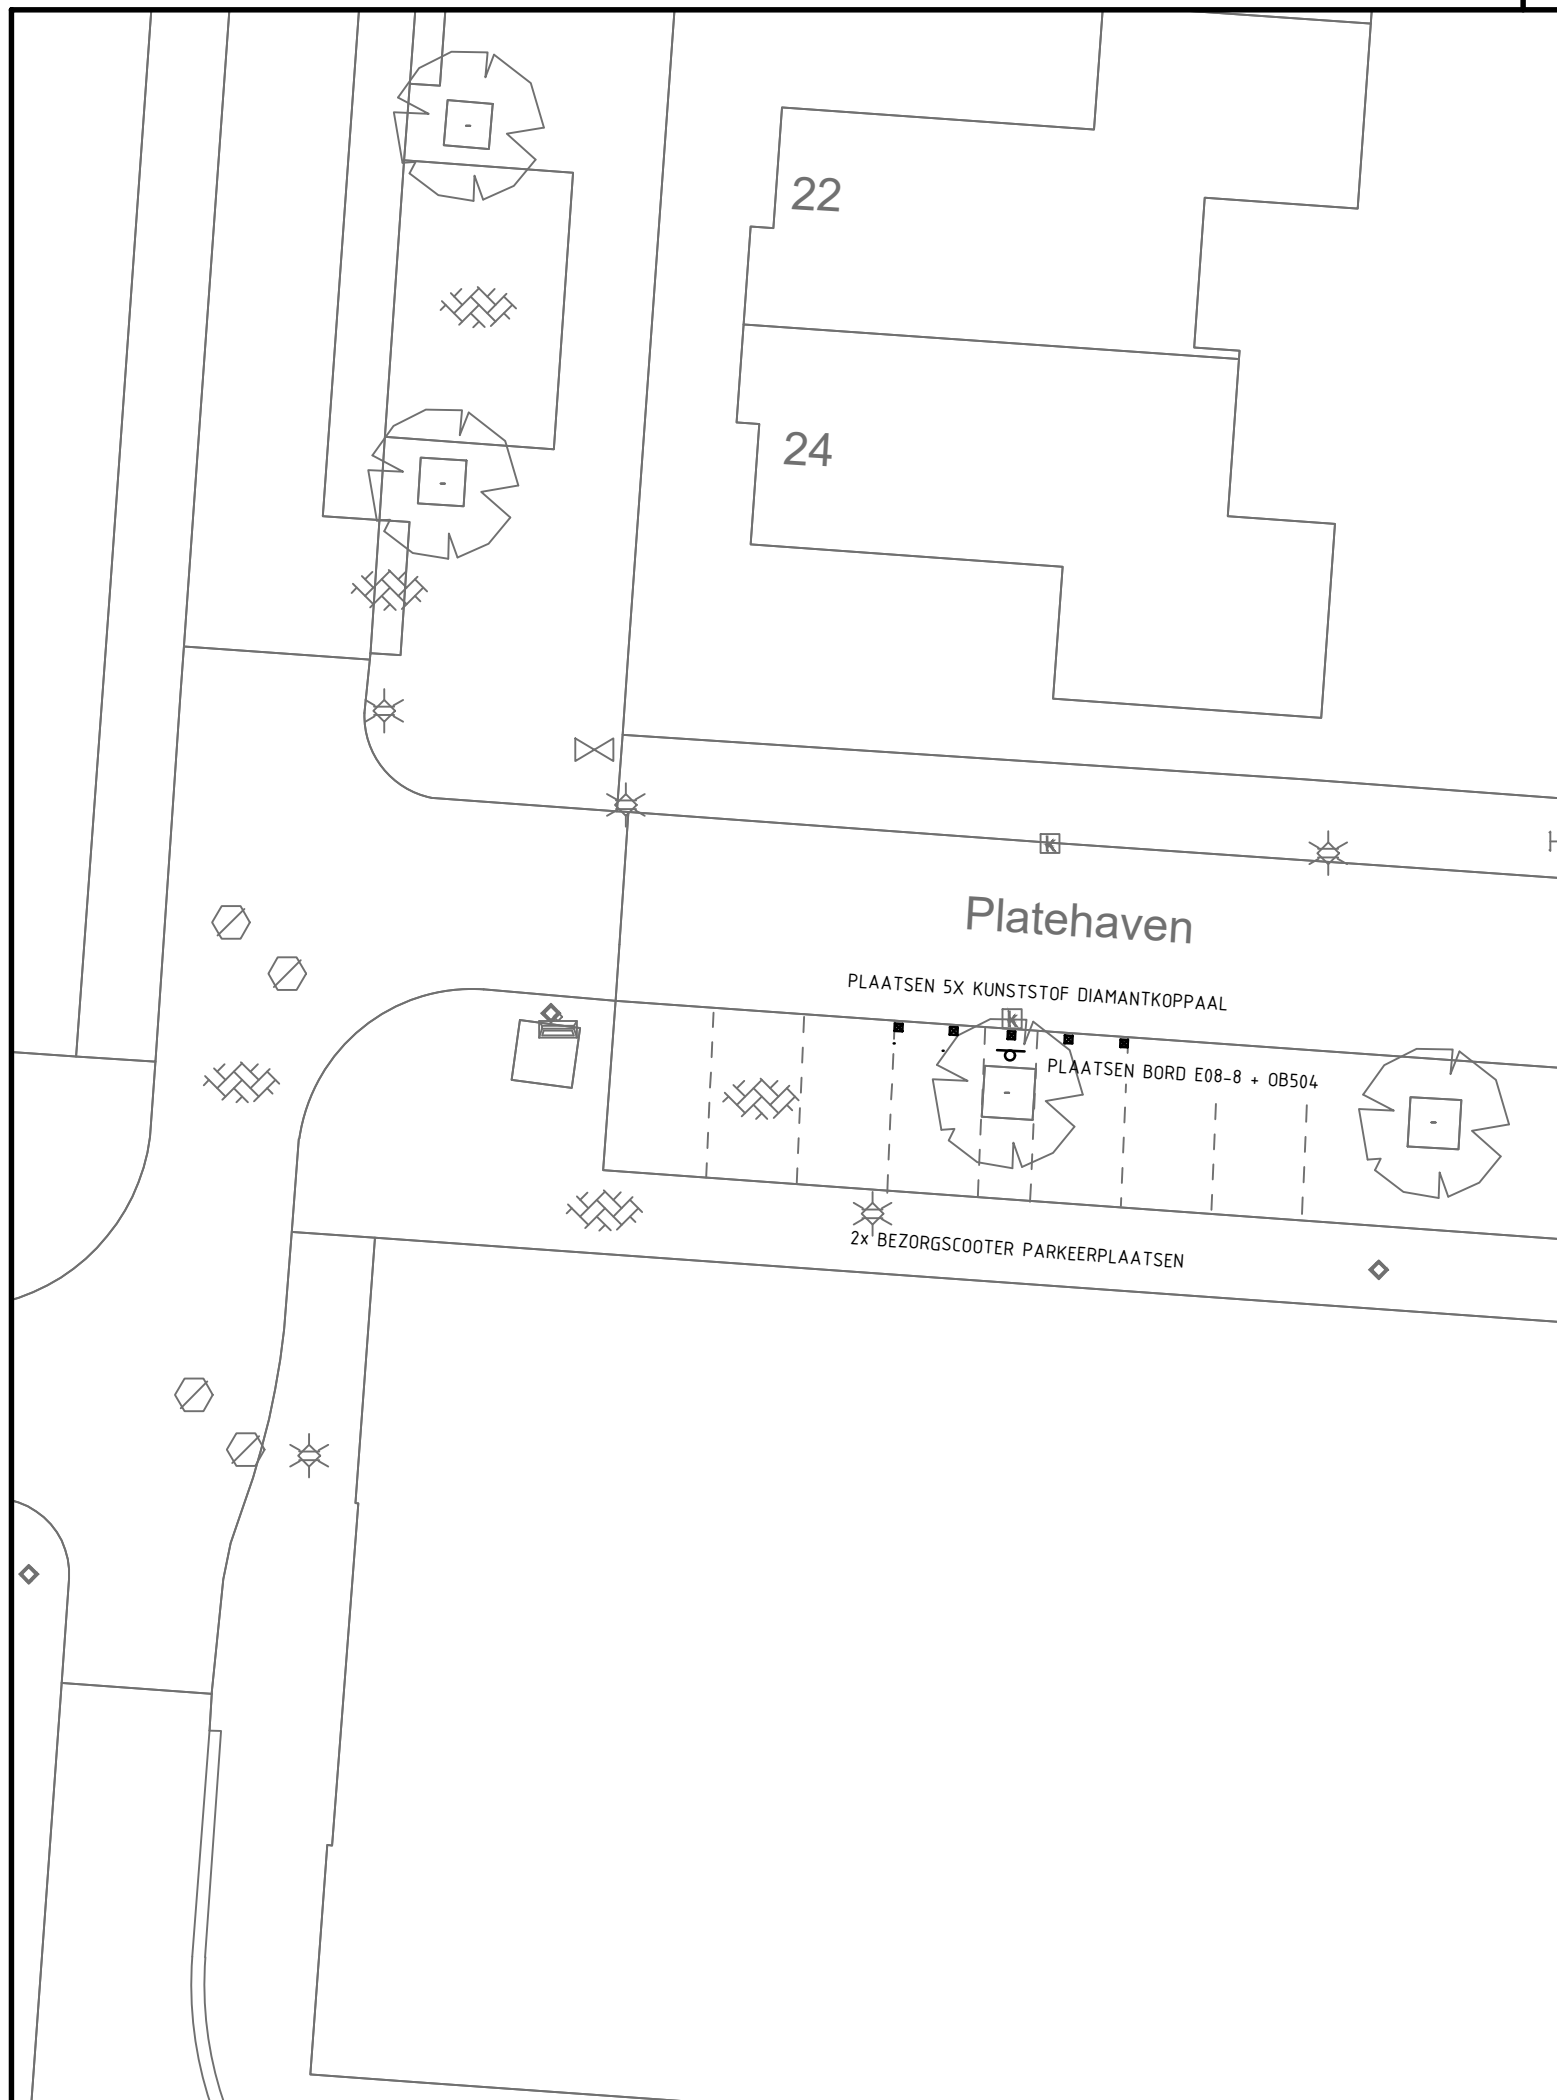


CONCEPT







GEMEENSCHAPPELIJKE REGELING BAR		BAR-organisatie	
GEMEENTE BARENDRECHT		Postbus 271	
Aanbrengen voorziening bezorgscooter 2x parkeerplaatsen		2980 AG Ridderkerk	
Platehaven			
Schaal : 1:200 m		Afm : A3	Datum : 16-11-2020
Besteknr :		Projectnr :	
Gemaakt : J.S.		Goedgekeurd :	
Bestandsnaam:		B-HK-12-010.dwg	

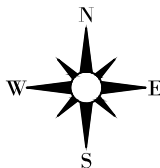

Tekeningnummer:
B-HK-12-010