

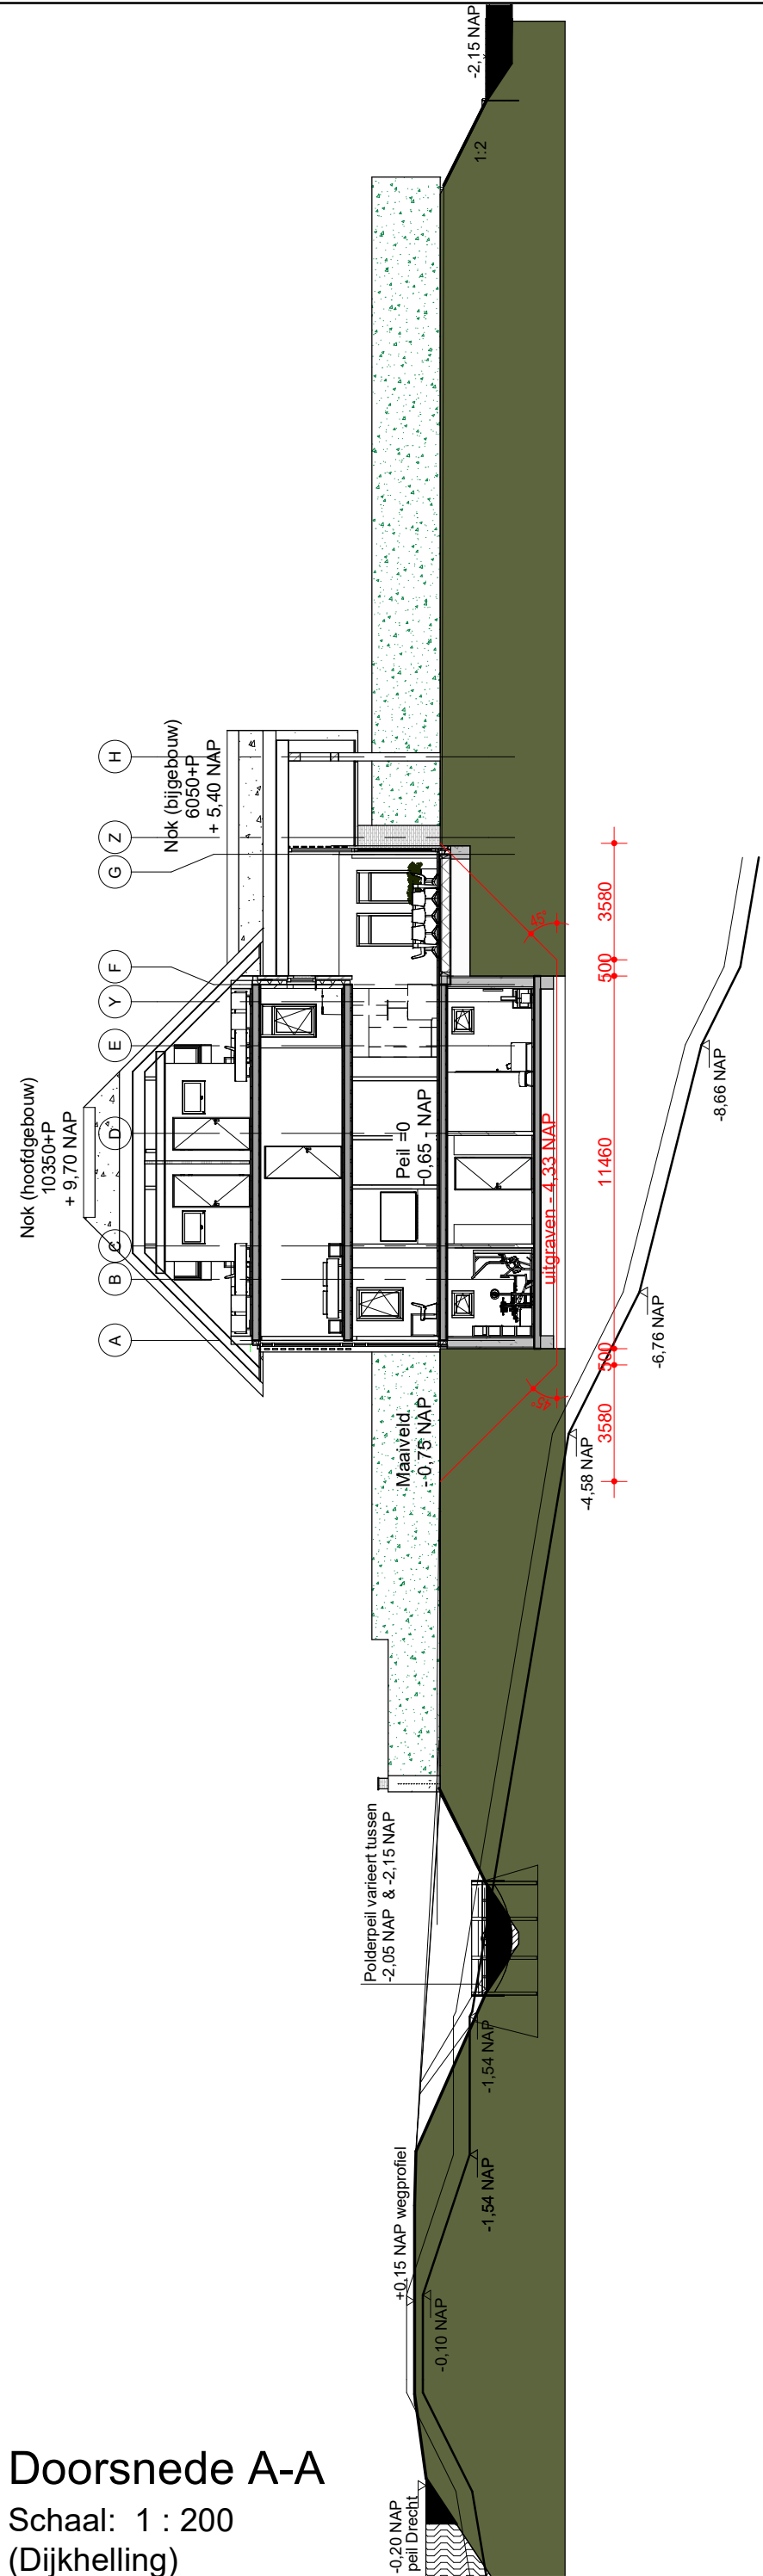


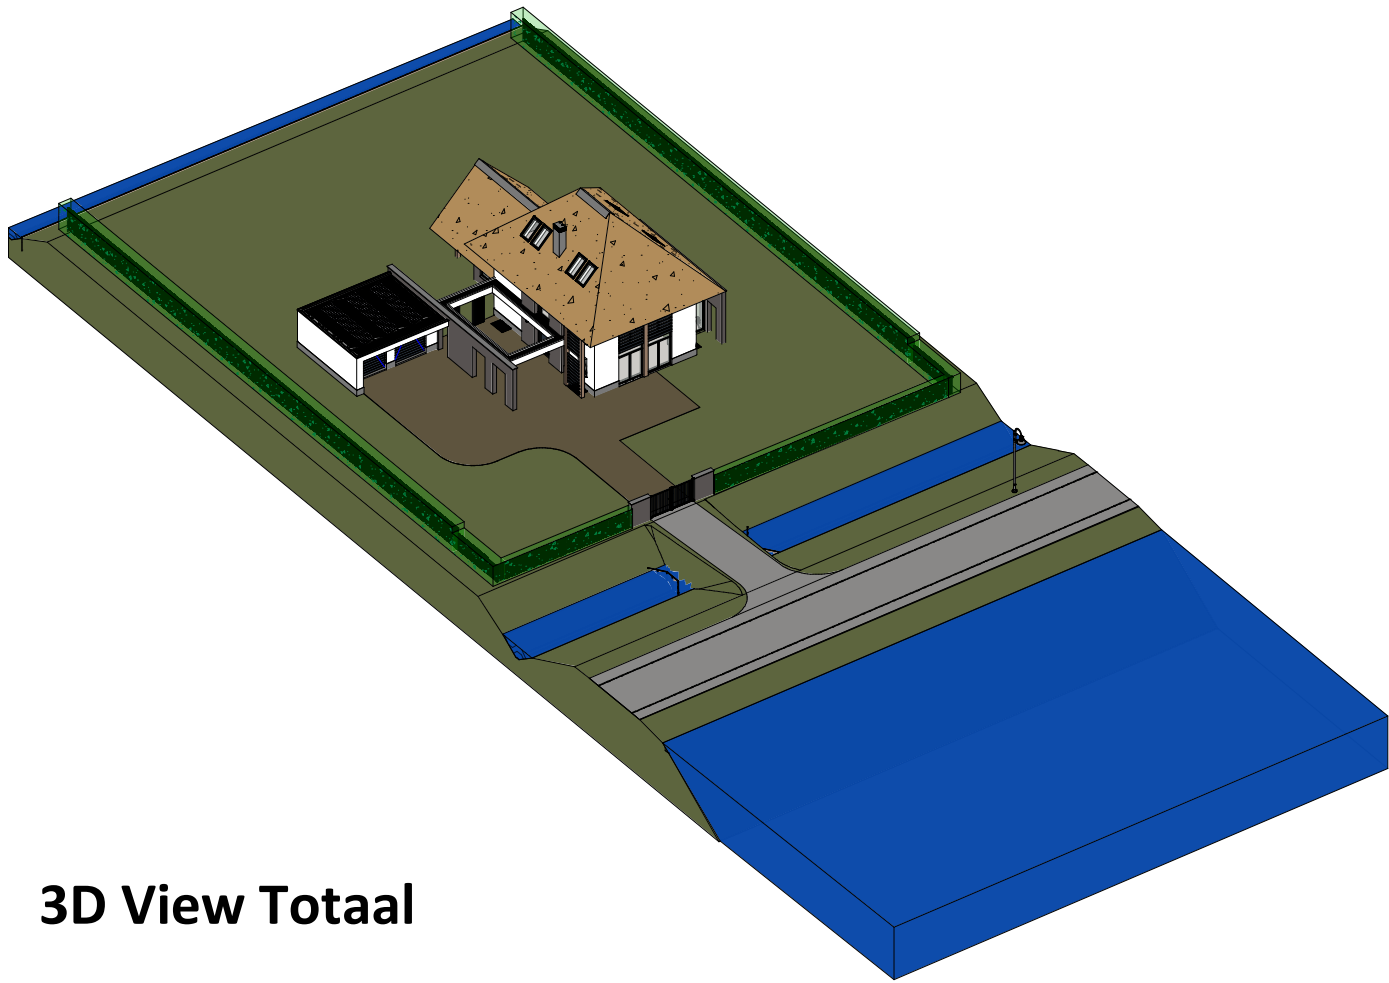


Situatie
Schaal: 1 : 200

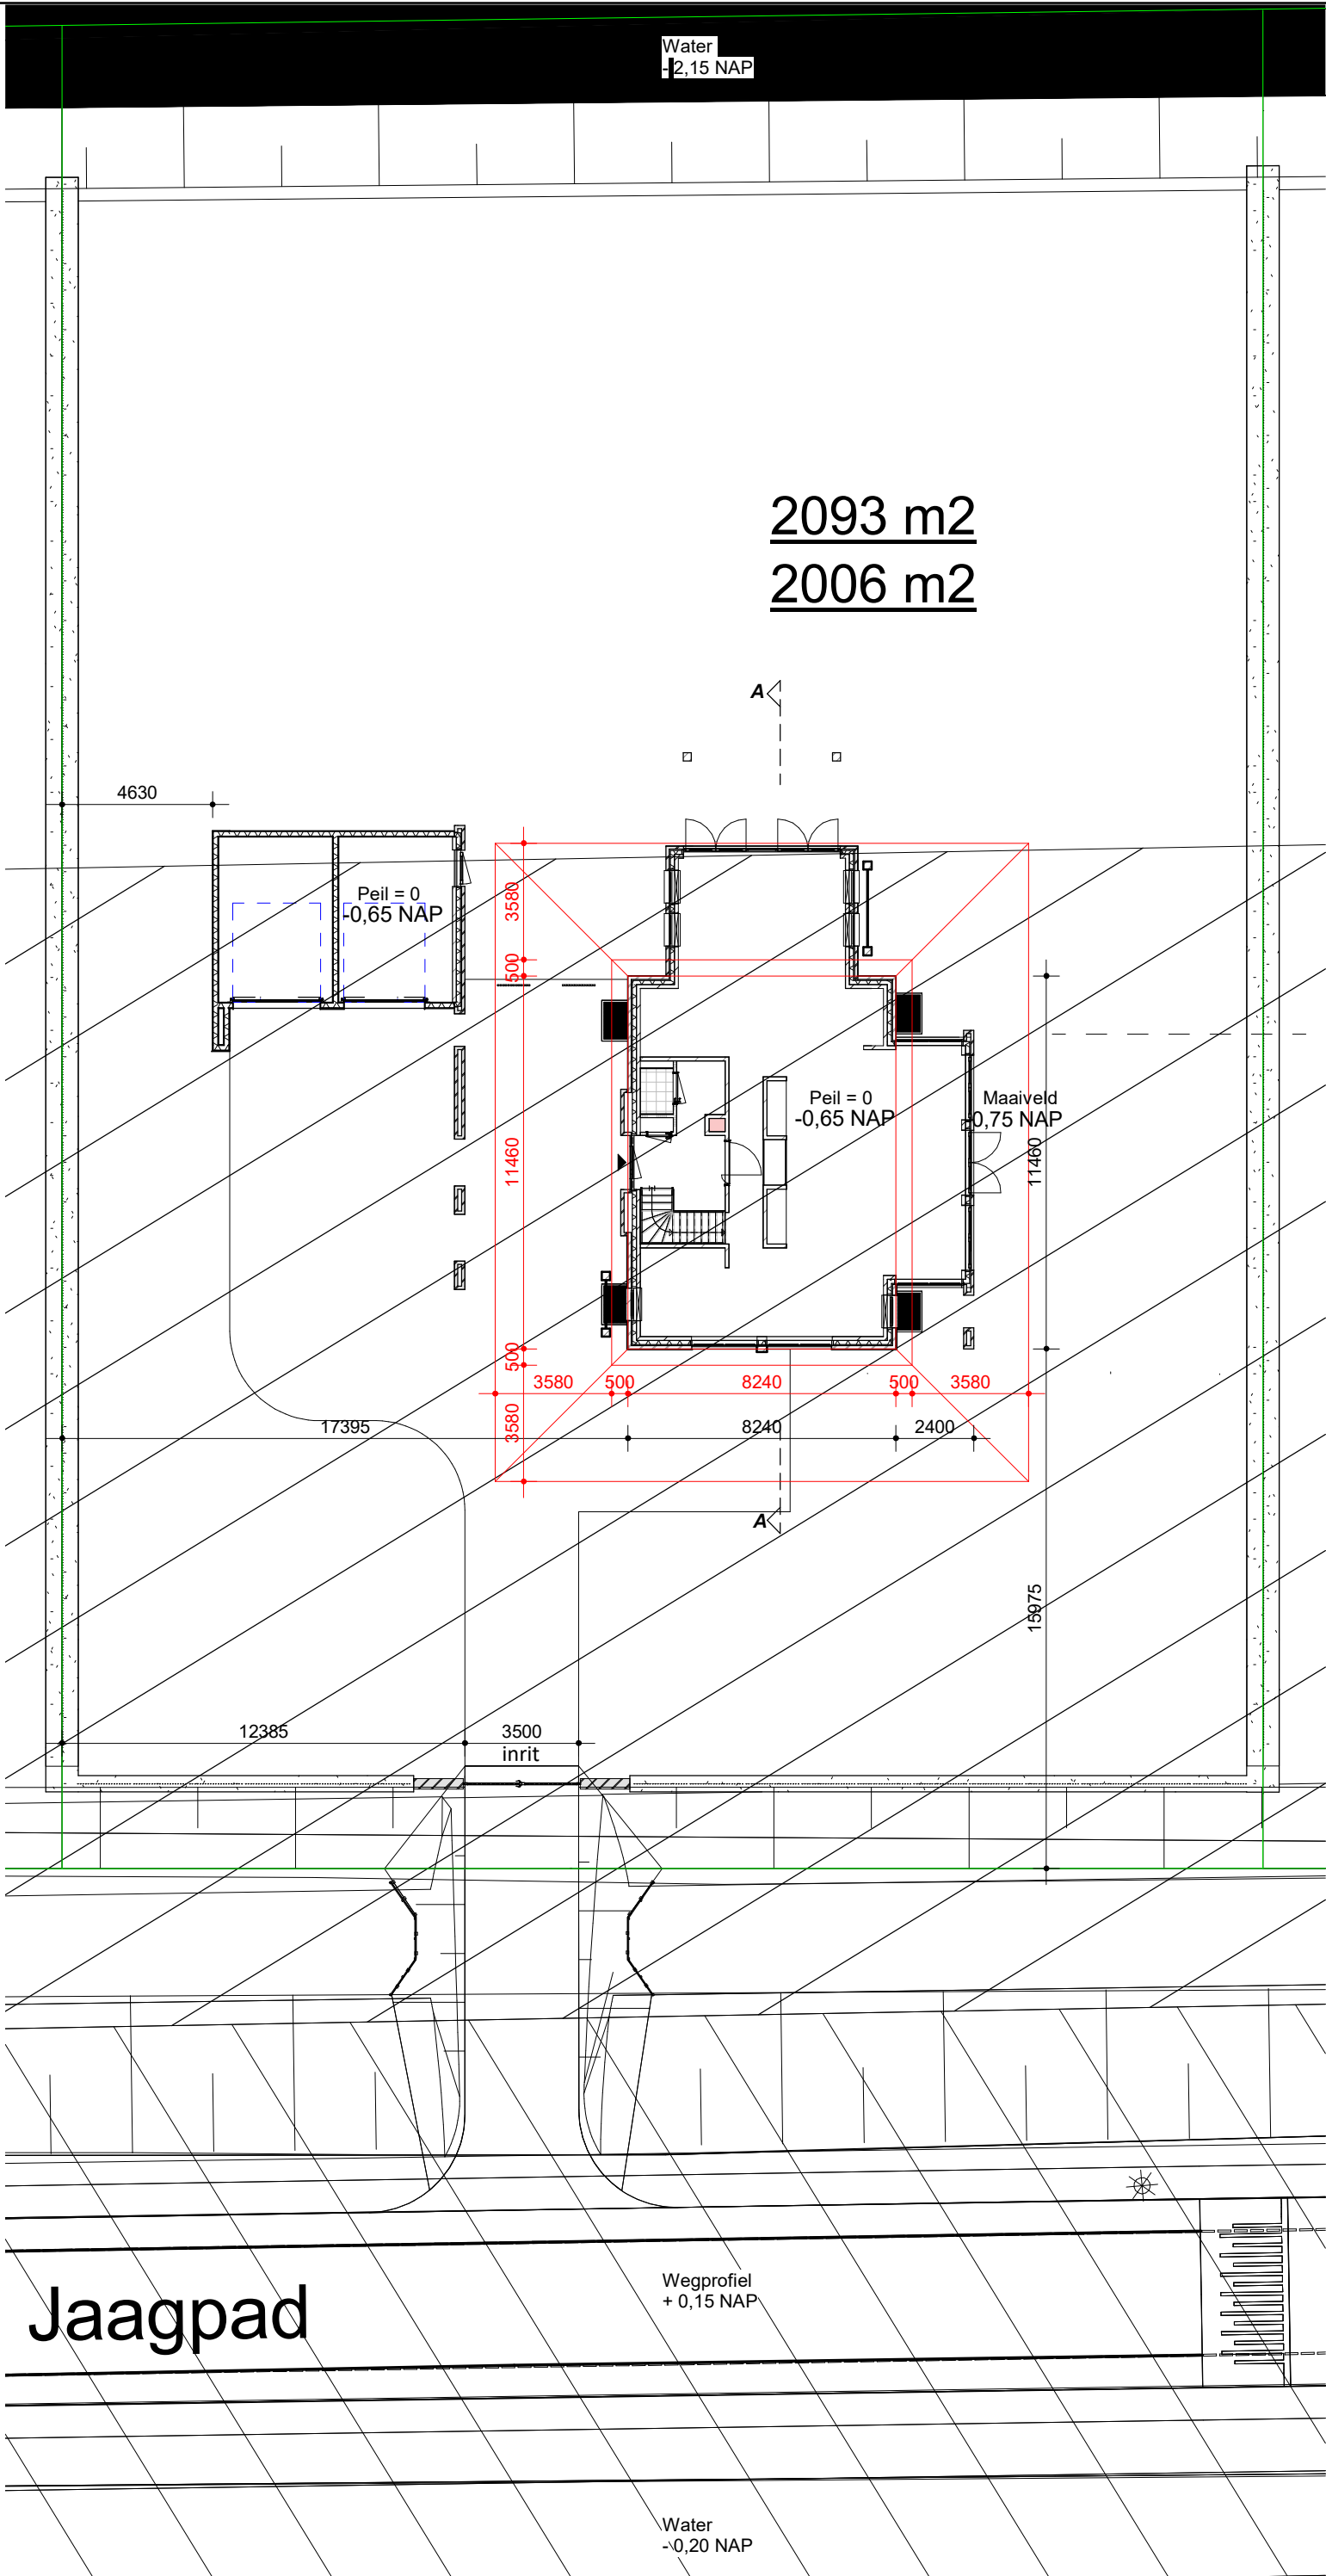

3D View Totaal

Kadestrale gegevens:
Gemeente: Nieuwveen (Nieuwkoop)
Sectie: C
Nummer: 1969 ged.

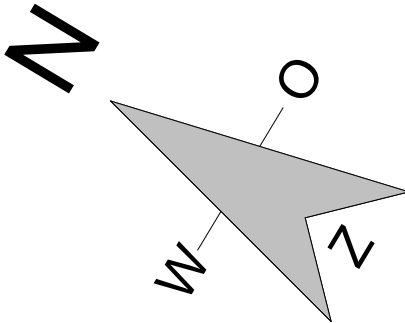

DEFINITIEF

opdrachtgever:
Fam. M. de Jong
Veldesdoorn 17
2441 DG Nieuwveen

project:
Nieuwbouw woning aan het
Nieuwveensjaagpad 13A te
Nieuwveen.

betreft:		Situatie	
datum:	getekend:	schaal:	formaat:
04-11-2020	JKL	1:200	A2
fase:	projectnummer:	tekeningnummer:	
BA	062020	00-700	