


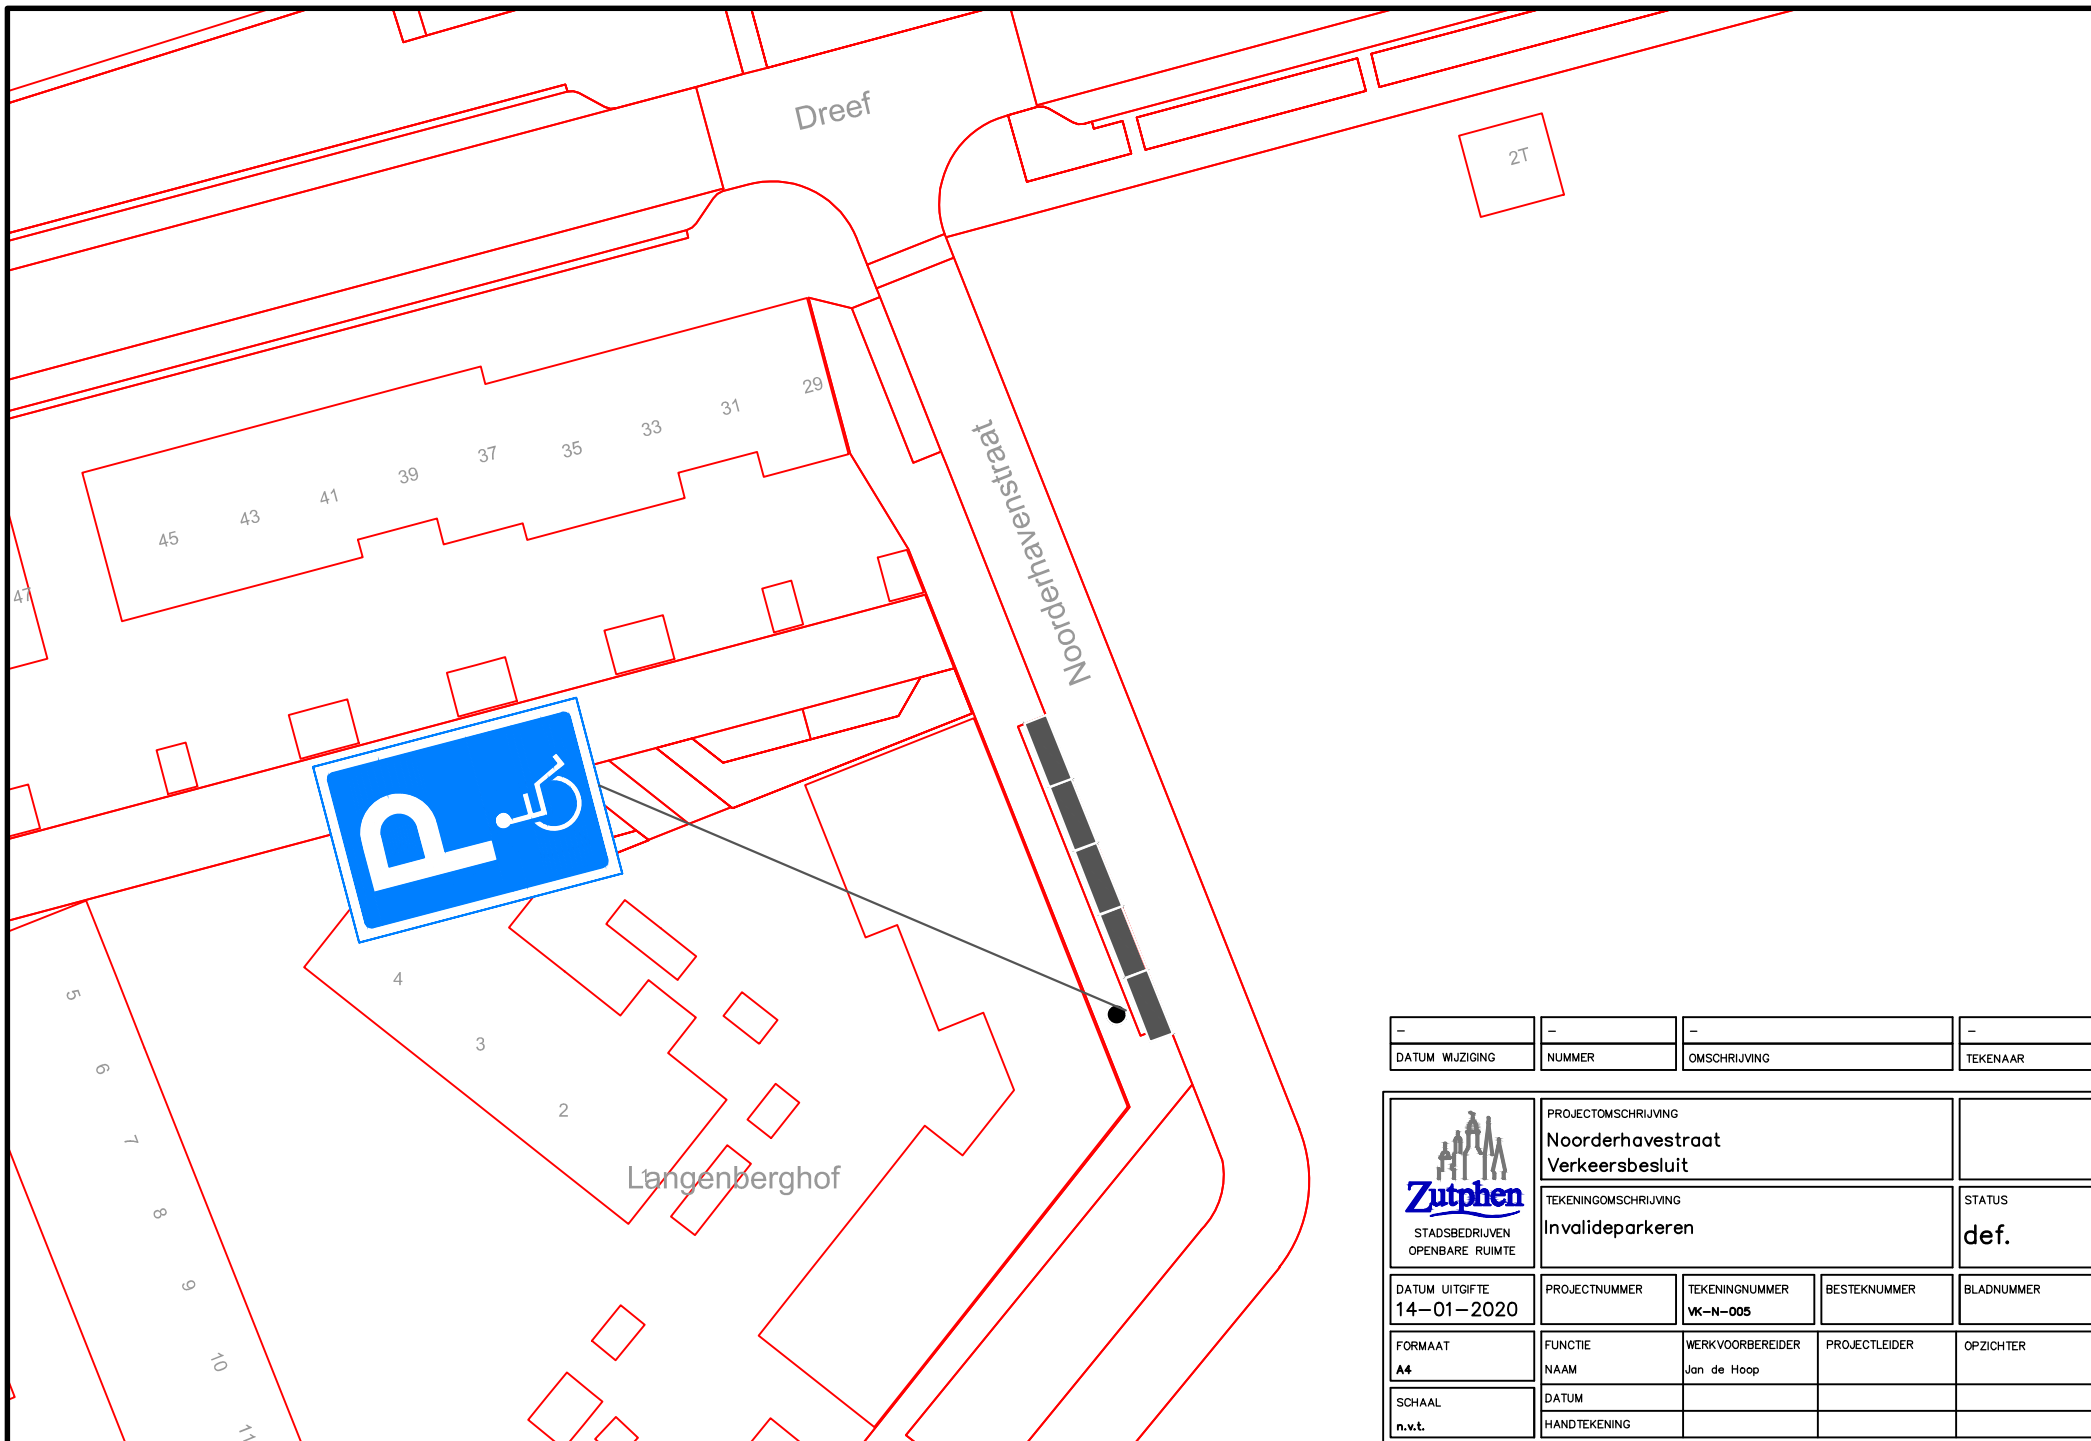

-	-	-	-
DATUM WIJZIGING	NUMMER	OMSCHRIJVING	TEKENAAR

 STADSBEDRIJVEN OPENBARE RUIMTE	PROJECTOMSCHRIJVING Noorderhavestraat Verkeersbesluit			
	TEKENINGOMSCHRIJVING Invalideparkeren		STATUS def.	
DATUM UITGIFTE 14-01-2020	PROJECTNUMMER	TEKENINGNUMMER Wk-N-005	BESTENUMMER	BLADNUMMER
FORMAAT A4	FUNCTIE NAAM	WERKVOORBEREIDER Jan de Hoop	PROJECTLEIDER	OPZICHTER
SCHAAL n.v.t.	DATUM	HANDTEKENING		