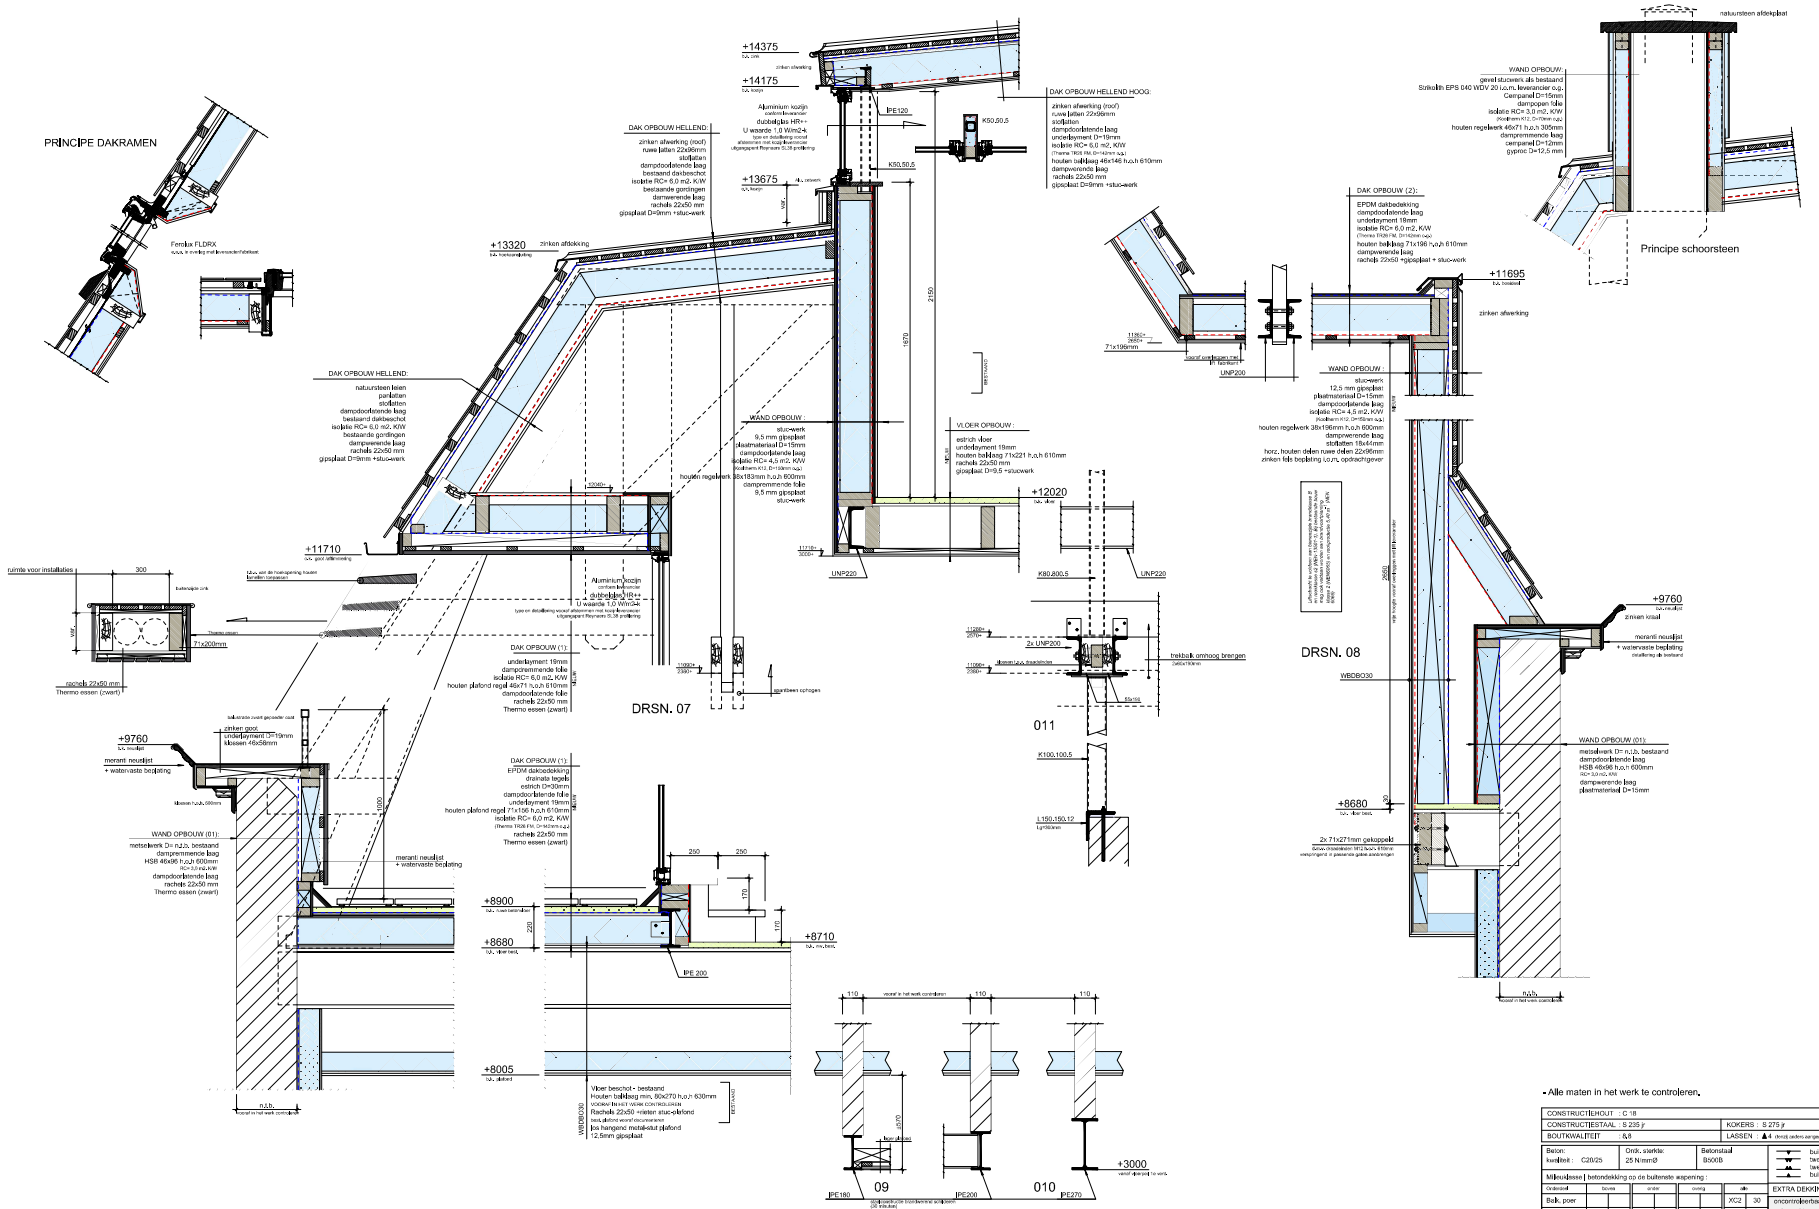

- Alle maten in het werk te controleren.

CONSTRUCTIEHOUT	: C 18		
CONSTRUCTIESTAAL	: S 235 jr	KOKERS :	S 275 jr
BOUTWKALITEIT	: 8,8	LASSEN :	▲4 (tenzij anders aangegeven)

Beton: kwaliteit : C20/25	Ontk. sterkte: 25 N/mm2	Betonstaal B500B	buitenste laag bovennet tweede laag bovennet tweede laag ondernet buitenste laag ondernet

Milieuklasse | betondekking co de buitenste wapening :

Onderdeel	Sterkte	Water	Cement	Lagen	Klasse	cm	EXTRA DEKKING		
Balk, poer					XC2	30	oncontroleerbaar	+5 mm	
Plaat					XC2	25	nabewerkt oppervlak	+5 mm	

Onderdeel	Sterkte	Water	Cement	Lagen	Klasse	cm	UITVOERING VOLGENS
Wand					XC2	25	NEN-EN 206-1 en NEN 8005
Kolom							WERKVLOER D=50 MM

Wijziging E		Gew.	
Wijziging D		Gew.	
Wijziging C		Gew.	
Wijziging B	Opmerkingen BWT	Gew. Johan van Meel	12-11-2020
Wijziging A	Opmerkingen BWT	Gew. Johan van Meel	12-10-2020
Schaal	1:10	Get. Johan van Meel	09-07-2020
Project	Verbouwing voormalige Pastorie aan de Baronielaan 24 te Breda		
Onderdeel	Detailblad 2 / 2		
Opdrachtgever	[redacted]		
Architect	-		

STERK ADVIES EN STAB BOUWCONSTRUCTIES

Projectnummer 13529

Tekeningnummer DO-05