Kozijnen Souterrain
uitvoeren in hout

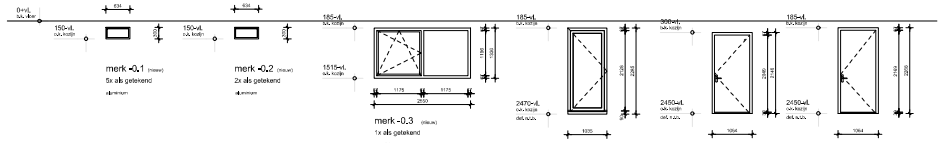

merk -0.1 (nieuw)
5x als getekend
aluminium

merk -0.2 (nieuw)
2x als getekend
aluminium

merk -0.3 (nieuw)
1x als getekend
aluminium

merk -0.4 (nieuw)
1x als getekend
aluminium

merk -0.5 (nieuw)
1x als getekend
hout
30 min brandwerend uitvoeren
rookdichtend

merk -0.6 (nieuw)
2x als getekend
1x als gespiegeld
hout
30 min brandwerend uitvoeren
rookdichtend

Kozijnen Sterrenkamer
uitvoeren in aluminium (staalkoek)

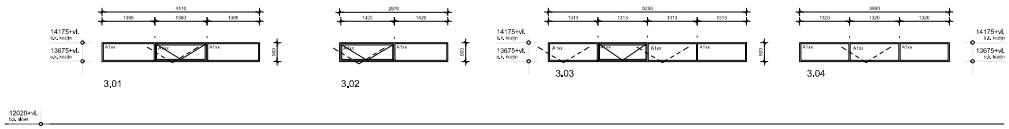

3.01

3.02

3.03

3.04

merk 3.01 (nieuw)
1x als getekend
aluminium

merk 3.02 (nieuw)
1x als getekend
aluminium

merk 3.03 (nieuw)
1x als getekend
aluminium

merk 3.04 (nieuw)
1x als getekend
aluminium

Kozijnen Begane grond
uitvoeren in hout, tenzij anders vermeld.

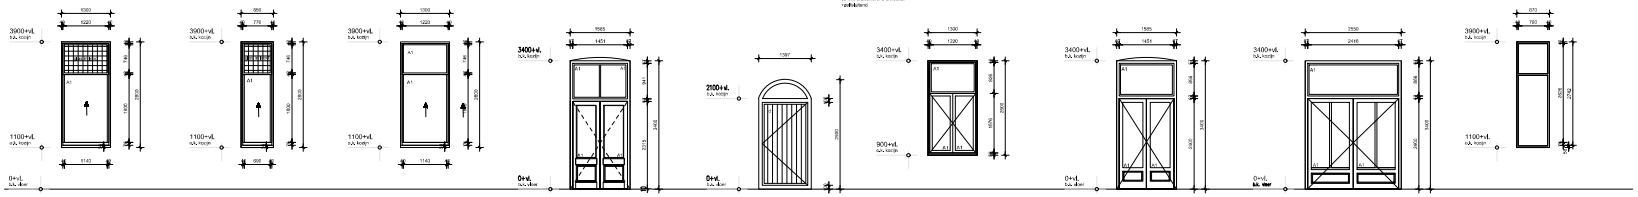

merk 0.01 (bestaand)
5x als getekend

0.02 (bestaand)
1x als getekend

merk 0.03 (bestaand)
1x als getekend

merk 0.04 (bestaand)
1x als getekend

merk 0.05 (bestaand)
1x als getekend

merk 0.06 (bestaand)
2x als getekend

merk 0.07 (bestaand)
1x als getekend

merk 0.08 (bestaand)
1x als getekend

merk 0.09 (nieuw)
2x als getekend
60 min brandwerend uitvoeren
aluminium
uitgangspunt Reynaers SL38 profiering

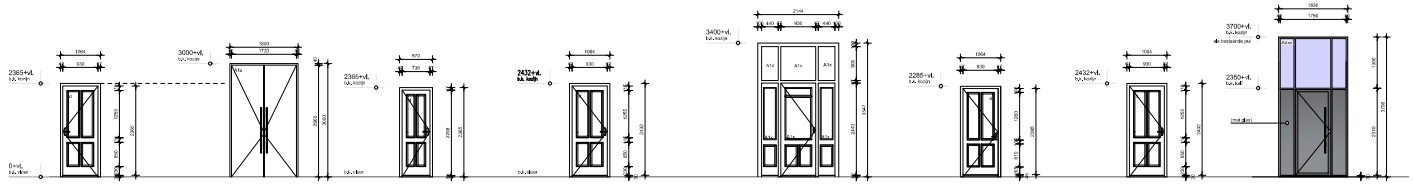

merk 0.10 (bestaand)
1x als getekend
2x als gespiegeld

merk 0.11 (nieuw)
1x als getekend
aluminium
smalse sandwichdeken, transparant mogelijke invulling
profilering is afhankelijk van leverancier, dit wordt vooraf overlegd

merk 0.12 (bestaand)
1x als getekend
2x als gespiegeld

gelijkwaarde deur dupont/gespiegelde deur wordt overlegd

merk 0.13 (bestaand)
1x als getekend

merk 0.14 (bestaand)
1x als getekend

merk 0.15 (bestaand)
2x als getekend
1x als gespiegeld
hangen/sluiten deuren toepassen

merk 0.16 (bestaand)
1x als getekend
hangen/sluiten deuren toepassen

merk 0.17 (nieuw)
1x als getekend
aluminium
30 min brandwerend uitvoeren
rookdichtend

Kozijnen Eerste verdieping
uitvoeren in hout, tenzij anders vermeld.

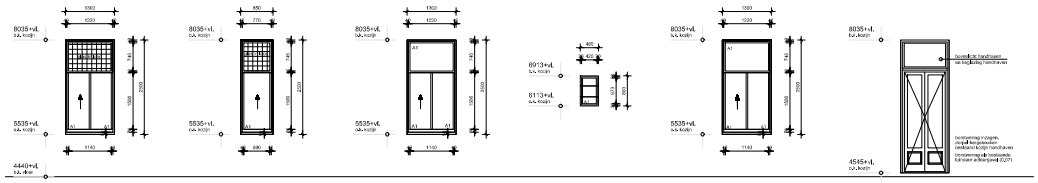

merk 1.01 (bestaand)
5x als getekend

merk 1.02 (bestaand)
1x als getekend

merk 1.03 (bestaand)
2x als getekend

merk 1.04 (bestaand)
1x als getekend

merk 1.05 (bestaand)
3x als getekend

merk 1.06 (bestaand)
2x als getekend

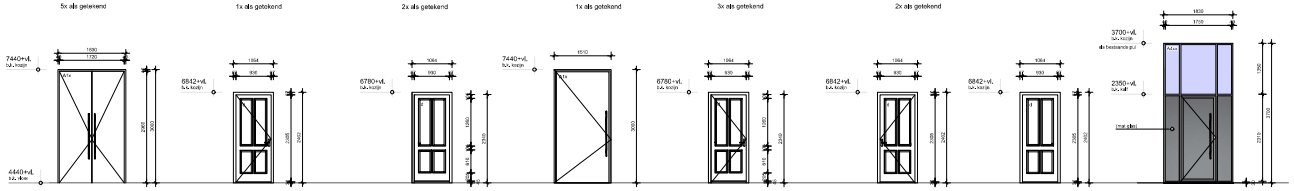

merk 1.08 (nieuw)
1x als getekend
aluminium
smalse sandwichdeken, transparant mogelijke invulling
profilering is afhankelijk van leverancier, dit wordt vooraf overlegd

merk 1.09 (bestaand)
1x als getekend

merk 1.10 (bestaand)
1x als getekend
Deur dichtplatten aan woonkamerzijde

merk 1.11 (nieuw)
1x als getekend
aluminium
smalse sandwichdeken, transparant mogelijke invulling
profilering is afhankelijk van leverancier, dit wordt vooraf overlegd

merk 1.12 (bestaand)
1x als getekend

merk 1.13 (bestaand)
1x als getekend
3x als gespiegeld

merk 1.14 (bestaand)
1x als getekend
Deur dichtplatten aan badkamerzijde

merk 1.15 (nieuw)
1x als getekend
aluminium
30 min brandwerend uitvoeren
rookdichtend

Kozijnen Tweede verdieping
uitvoeren in hout, tenzij anders vermeld.

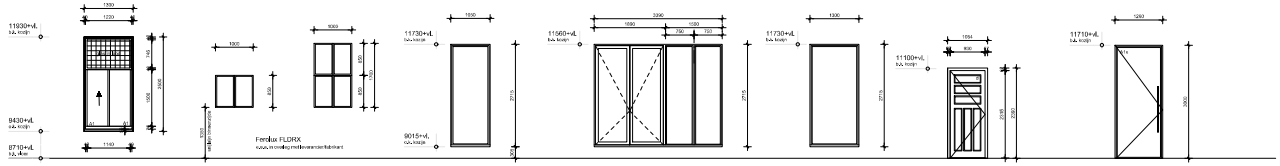

merk 2.01 (bestaand)
1 stuks als getekend

merk 2.02 (nieuw)
6x als getekend

merk 2.03 (nieuw)
2x als getekend

merk 2.04 (nieuw)
1x als getekend
aluminium
uitgangspunt Reynaers SL38 profiering

merk 2.05 (nieuw)
1x als getekend
aluminium
uitgangspunt Reynaers SL38 profiering

merk 2.06 (nieuw)
1x als getekend
aluminium
uitgangspunt Reynaers SL38 profiering

merk 2.07 (bestaand)
3x als getekend (1x 30 min. brandwerend)
3x als gespiegeld

merk 2.08 (nieuw)
1x als getekend
aluminium
smalse sandwichdeken, transparant mogelijke invulling
profilering is afhankelijk van leverancier, dit wordt vooraf overlegd

Alle bestaande deuren inkorten i.v.m. nieuwe vloerafwerking, dorpels opdikken tot bovenkant nieuwe vloer
(inkorten proberen te beperken)

codering puivullingen

d	dichte deur
d1	houten deur
A1	enkel glas
A1x	enkel glas, gelaagd
A1xx	HR++ dubbelglas
A2	HR++ glas, binnen- en buitenzijde gelaagd
A4x	30min, brandwerend, gelaagd glas
A4xx	30min, brandwerend

alle maten door aannemer te controleren
alle aantallen door aannemer te controleren
en voor start werk vast te stellen
bij ingrijpende maatverschillen overleg plegen met de architect

Wijziging E		Gew.	
Wijziging D		Gew.	
Wijziging C	Vervallen deur 0.18	Gew. Johan van Meel	18-11-2020
Wijziging B	Opmerkingen BWT	Gew. Johan van Meel	12-11-2020
Wijziging A	Opmerkingen BWT	Gew. Johan van Meel	13-10-2020
Schaal	1:100	Get. Johan van Meel	17-07-2020
Project	Verbouwing voormalige Pastorie aan de Baronielaan 24 te Breda		
Onderdeel	Kozijnenstaat		
Opdrachtgever	[redacted]		
Architect	-		

STERK ADVIES EN PROJECT BOUWCONSTRUCTIES

Kantoorlaag 1 | 4815 GA Breda | T 076 - 5102070
mail@sterkadvies.nl | www.sterkadvies.nl

Projectnummer 13529

Tekeningnummer DO-07