


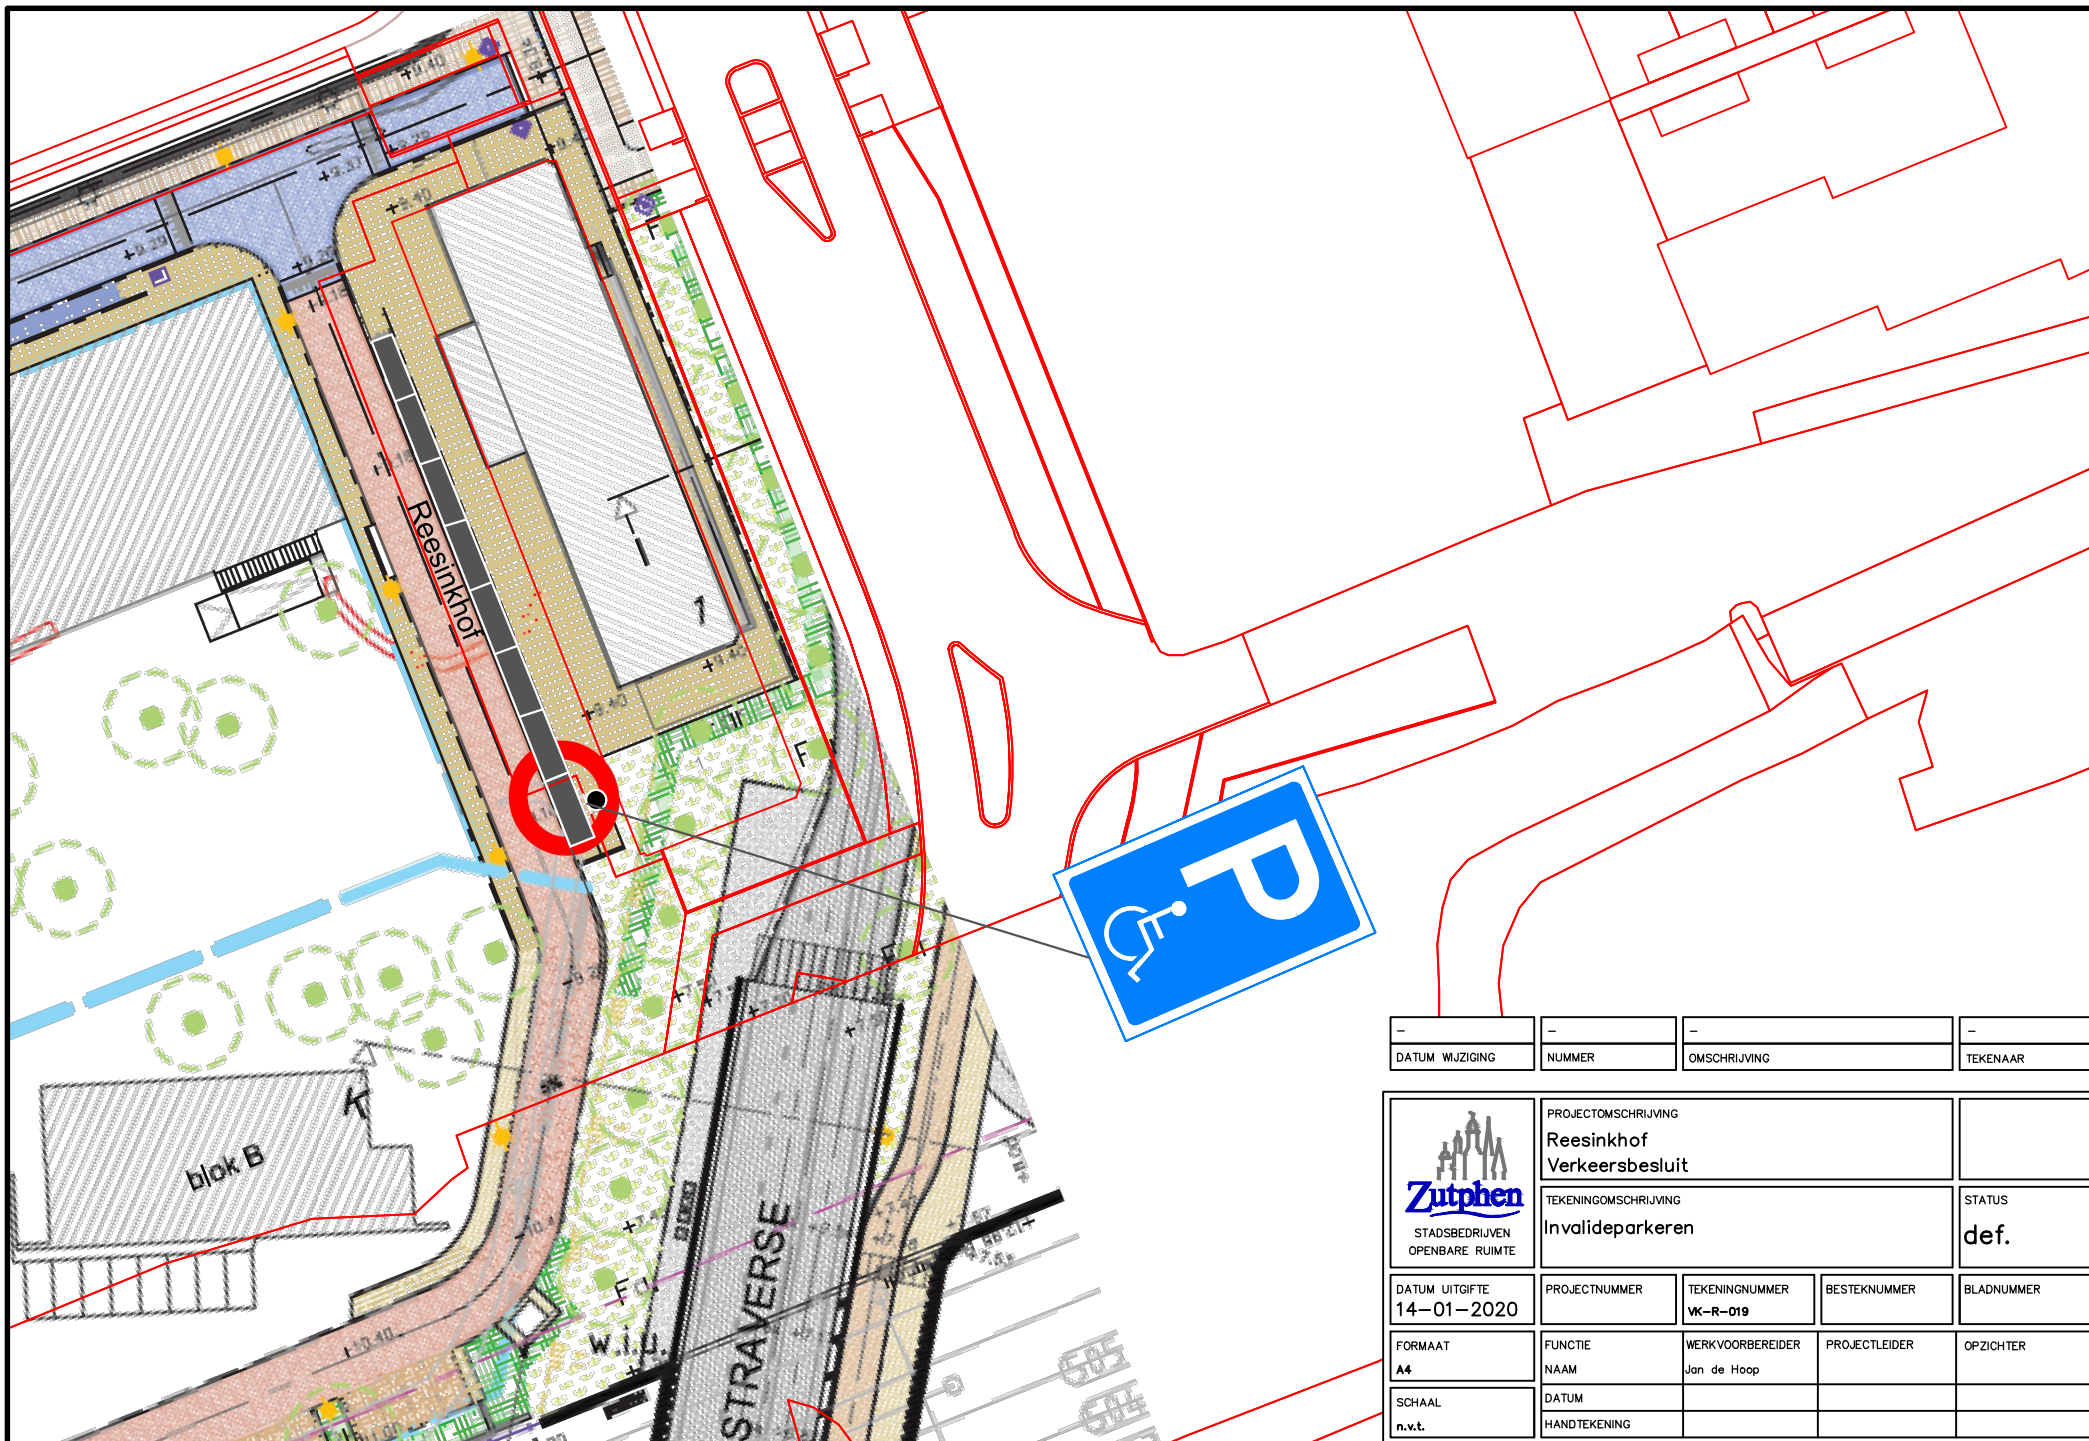

|                 |        |              |          |
|-----------------|--------|--------------|----------|
| -               | -      | -            | -        |
| DATUM WIJZIGING | NUMMER | OMSCHRIJVING | TEKENAAR |

|   |                                                      |                                 |               |                |
|---|------------------------------------------------------|---------------------------------|---------------|----------------|
| <br>STADSBEDRIJVEN<br>OPENBARE RUIMTE | PROJECTOMSCHRIJVING<br>Reesinkhof<br>Verkeersbesluit |                                 |               |                |
|   | TEKENINGOMSCHRIJVING<br>Invalideparkeren             |                                 |               | STATUS<br>def. |
| DATUM UITGIFTE<br>14-01-2020                                                                                               | PROJECTNUMMER                                        | TEKENINGNUMMER<br>Wk-R-019      | BESTEKNUMMER  | BLADNUMMER     |
| FORMAAT<br>A4   | FUNCTIE<br>NAAM                                      | WERKVOORBEREIDER<br>Jan de Hoop | PROJECTLEIDER | OPZICHTER      |
| SCHAAL<br>n.v.t.   | DATUM<br>HANDTEKENING                                |                                 |               |                |