



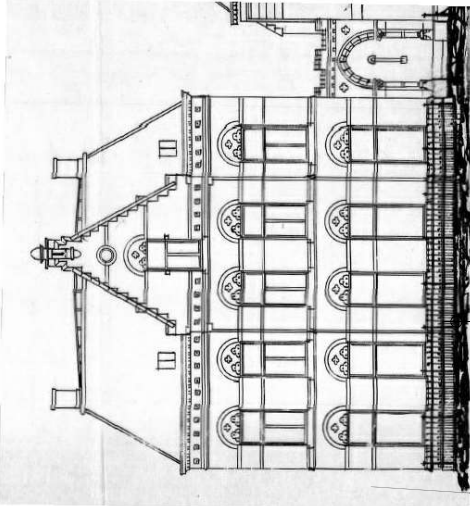

type en entree van het oude netwerkhuis als bestaand (1899)

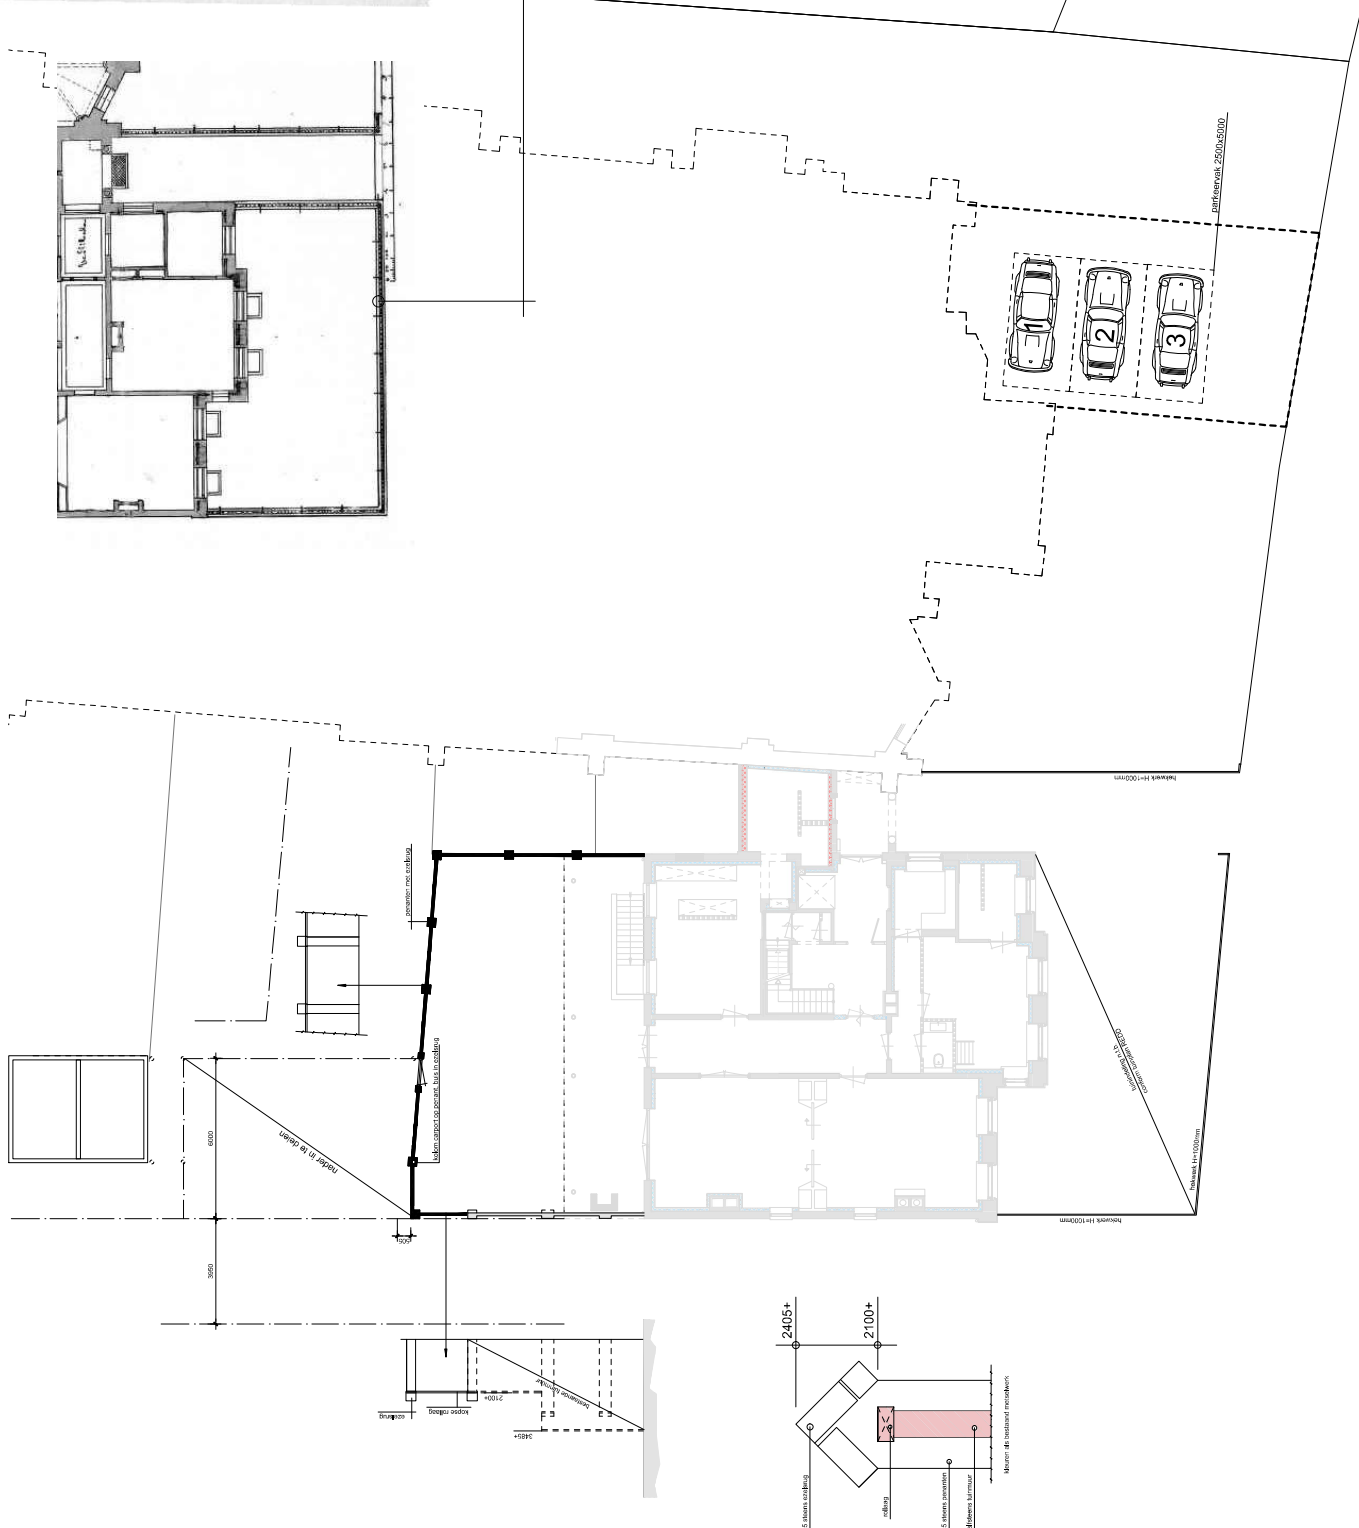

Wipding E	Genw.	
Wipding D	Genw.	
Wipding C	Genw.	
Wipding B	Genw.	01-12-2020
Wipding A	Genw.	12-11-2020
Schakel	Genw.	12-10-2020
Project	Verbouwing voormalige Pastorie aan de Baronvanden 24 te Breda	
Onderdeel	Principe tuinmuur / netwerkhuis	
Opdrachtgever	STERK	
Architect	STERK	

STERK

ADRIJNSMAN WOS
ARCHITECTEN

www.sterkarchitecten.nl

Projectnummer

13529

Tekeningnummer

DO-08