


Heijenrath

Vaststelling grens bebouwde kom ingevolge artikel 20a van de Wegenverkeerswet artikel 27 van de Wegenwet en artikel 4.1 onderdeel a. van de Wet Natuurbescherming

Behorend bij raadsbesluit d.d. met kenmerk

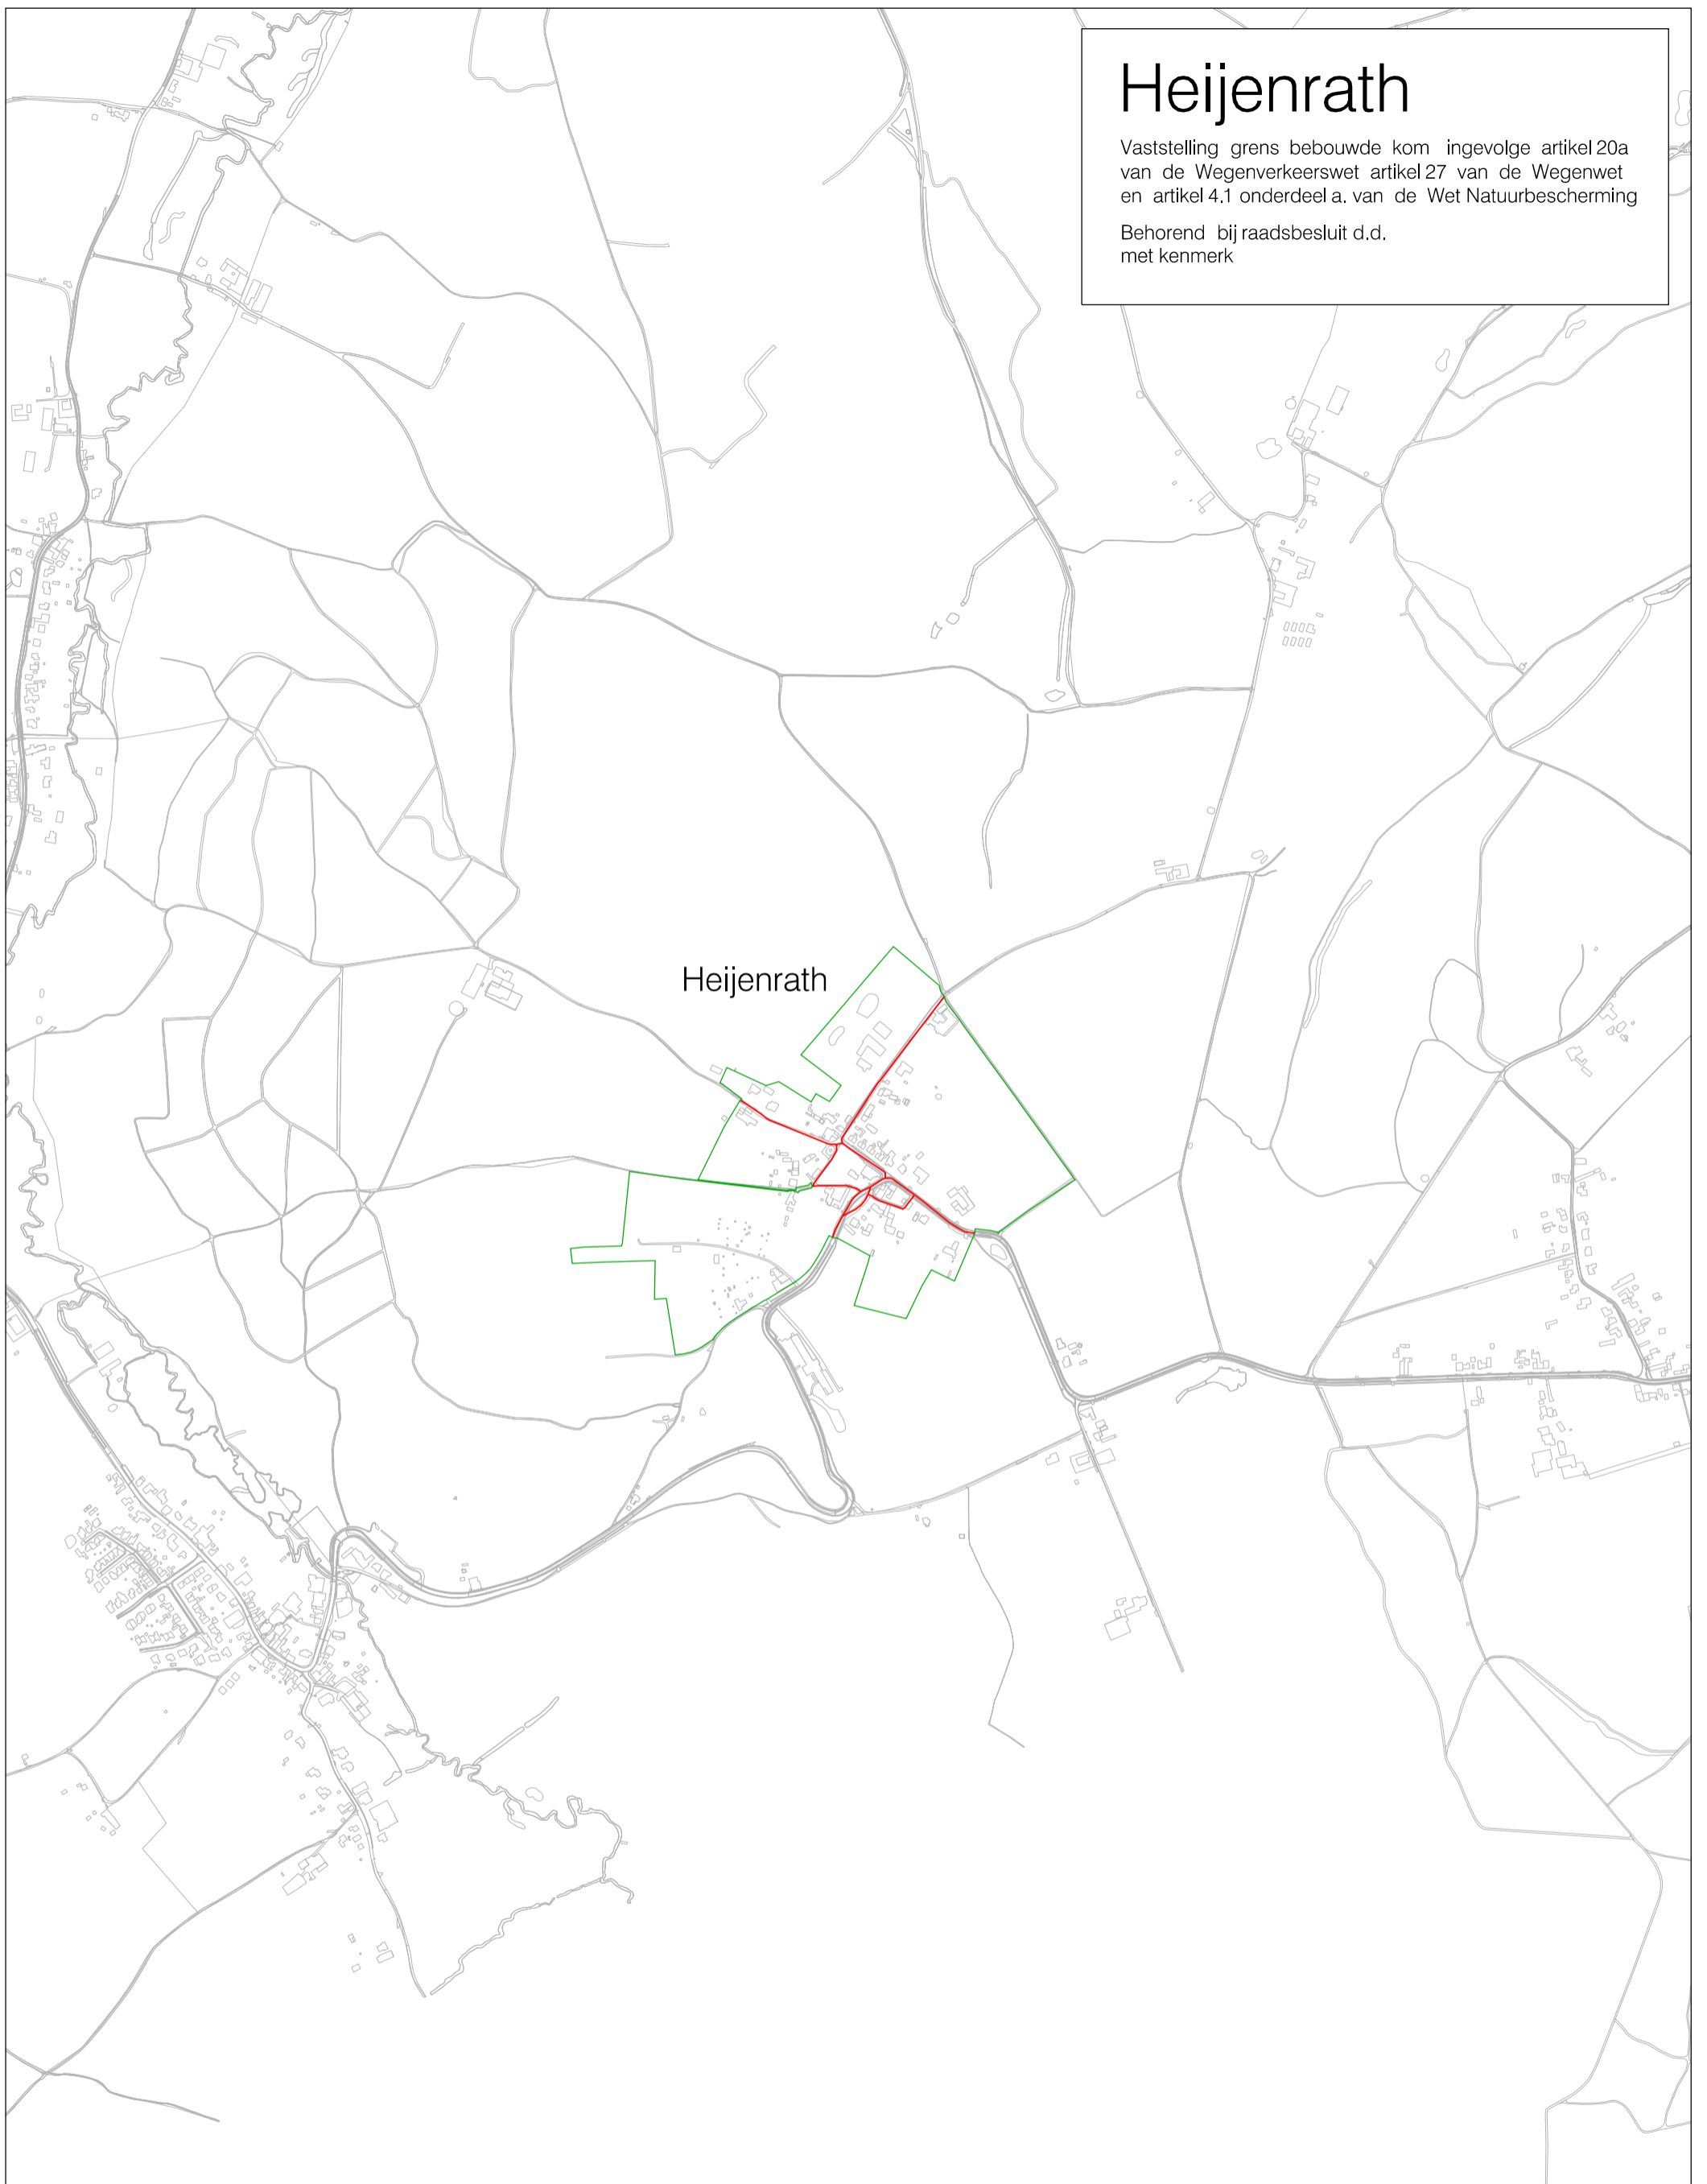

Legenda

-  Nieuwe komgrens Wegenverkeerswet en Wegenwet
-  Nieuwe komgrens Wet Natuurbescherming (voorheen Boswet)

Tekening 9

