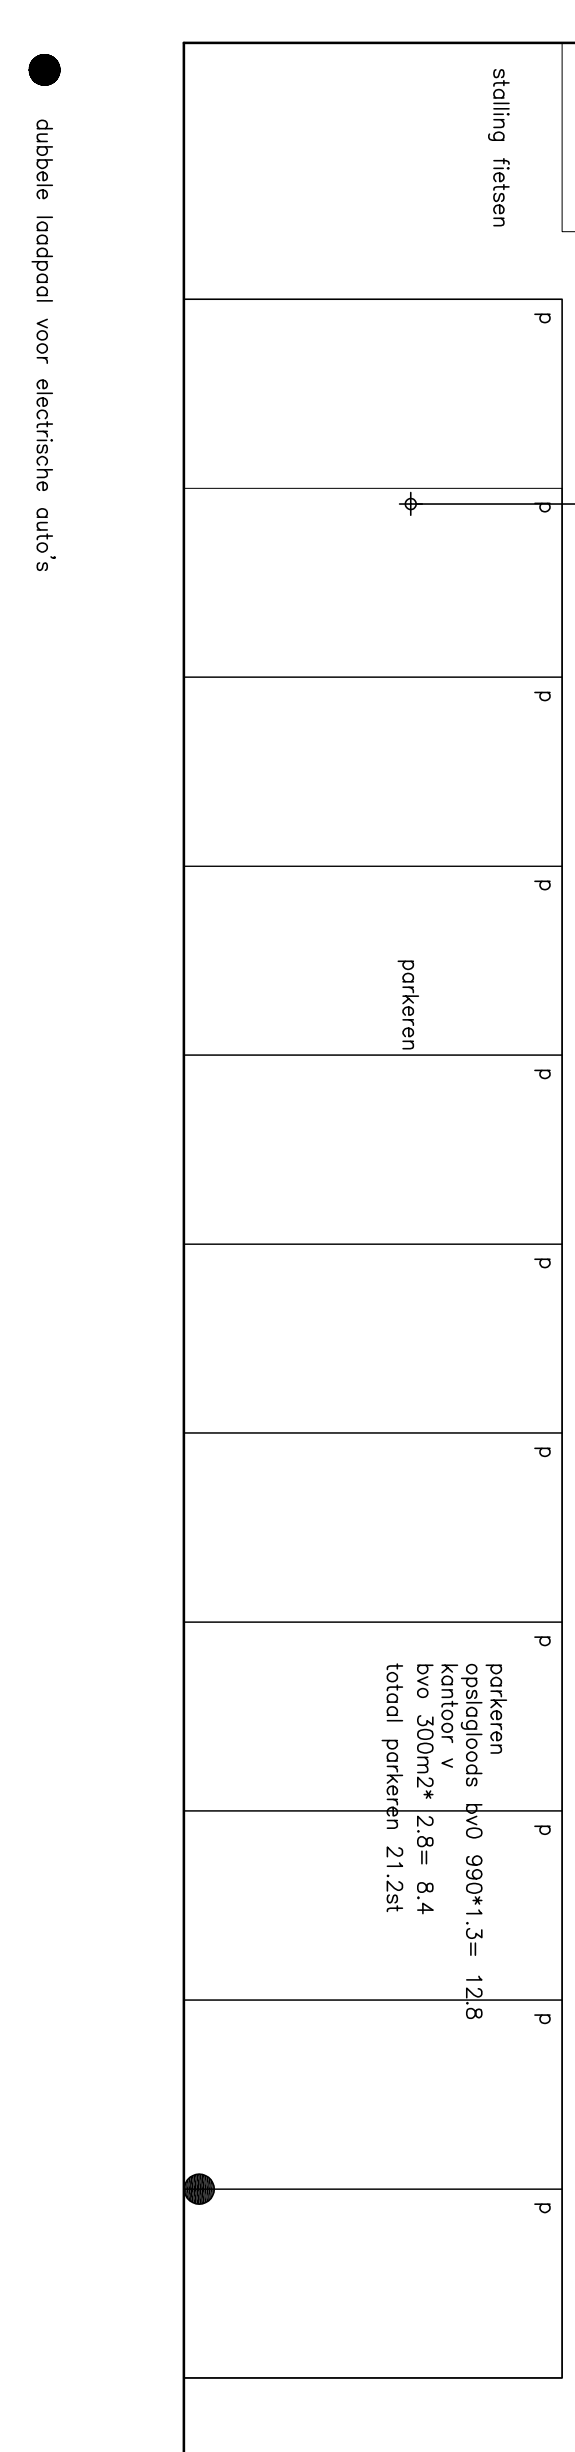
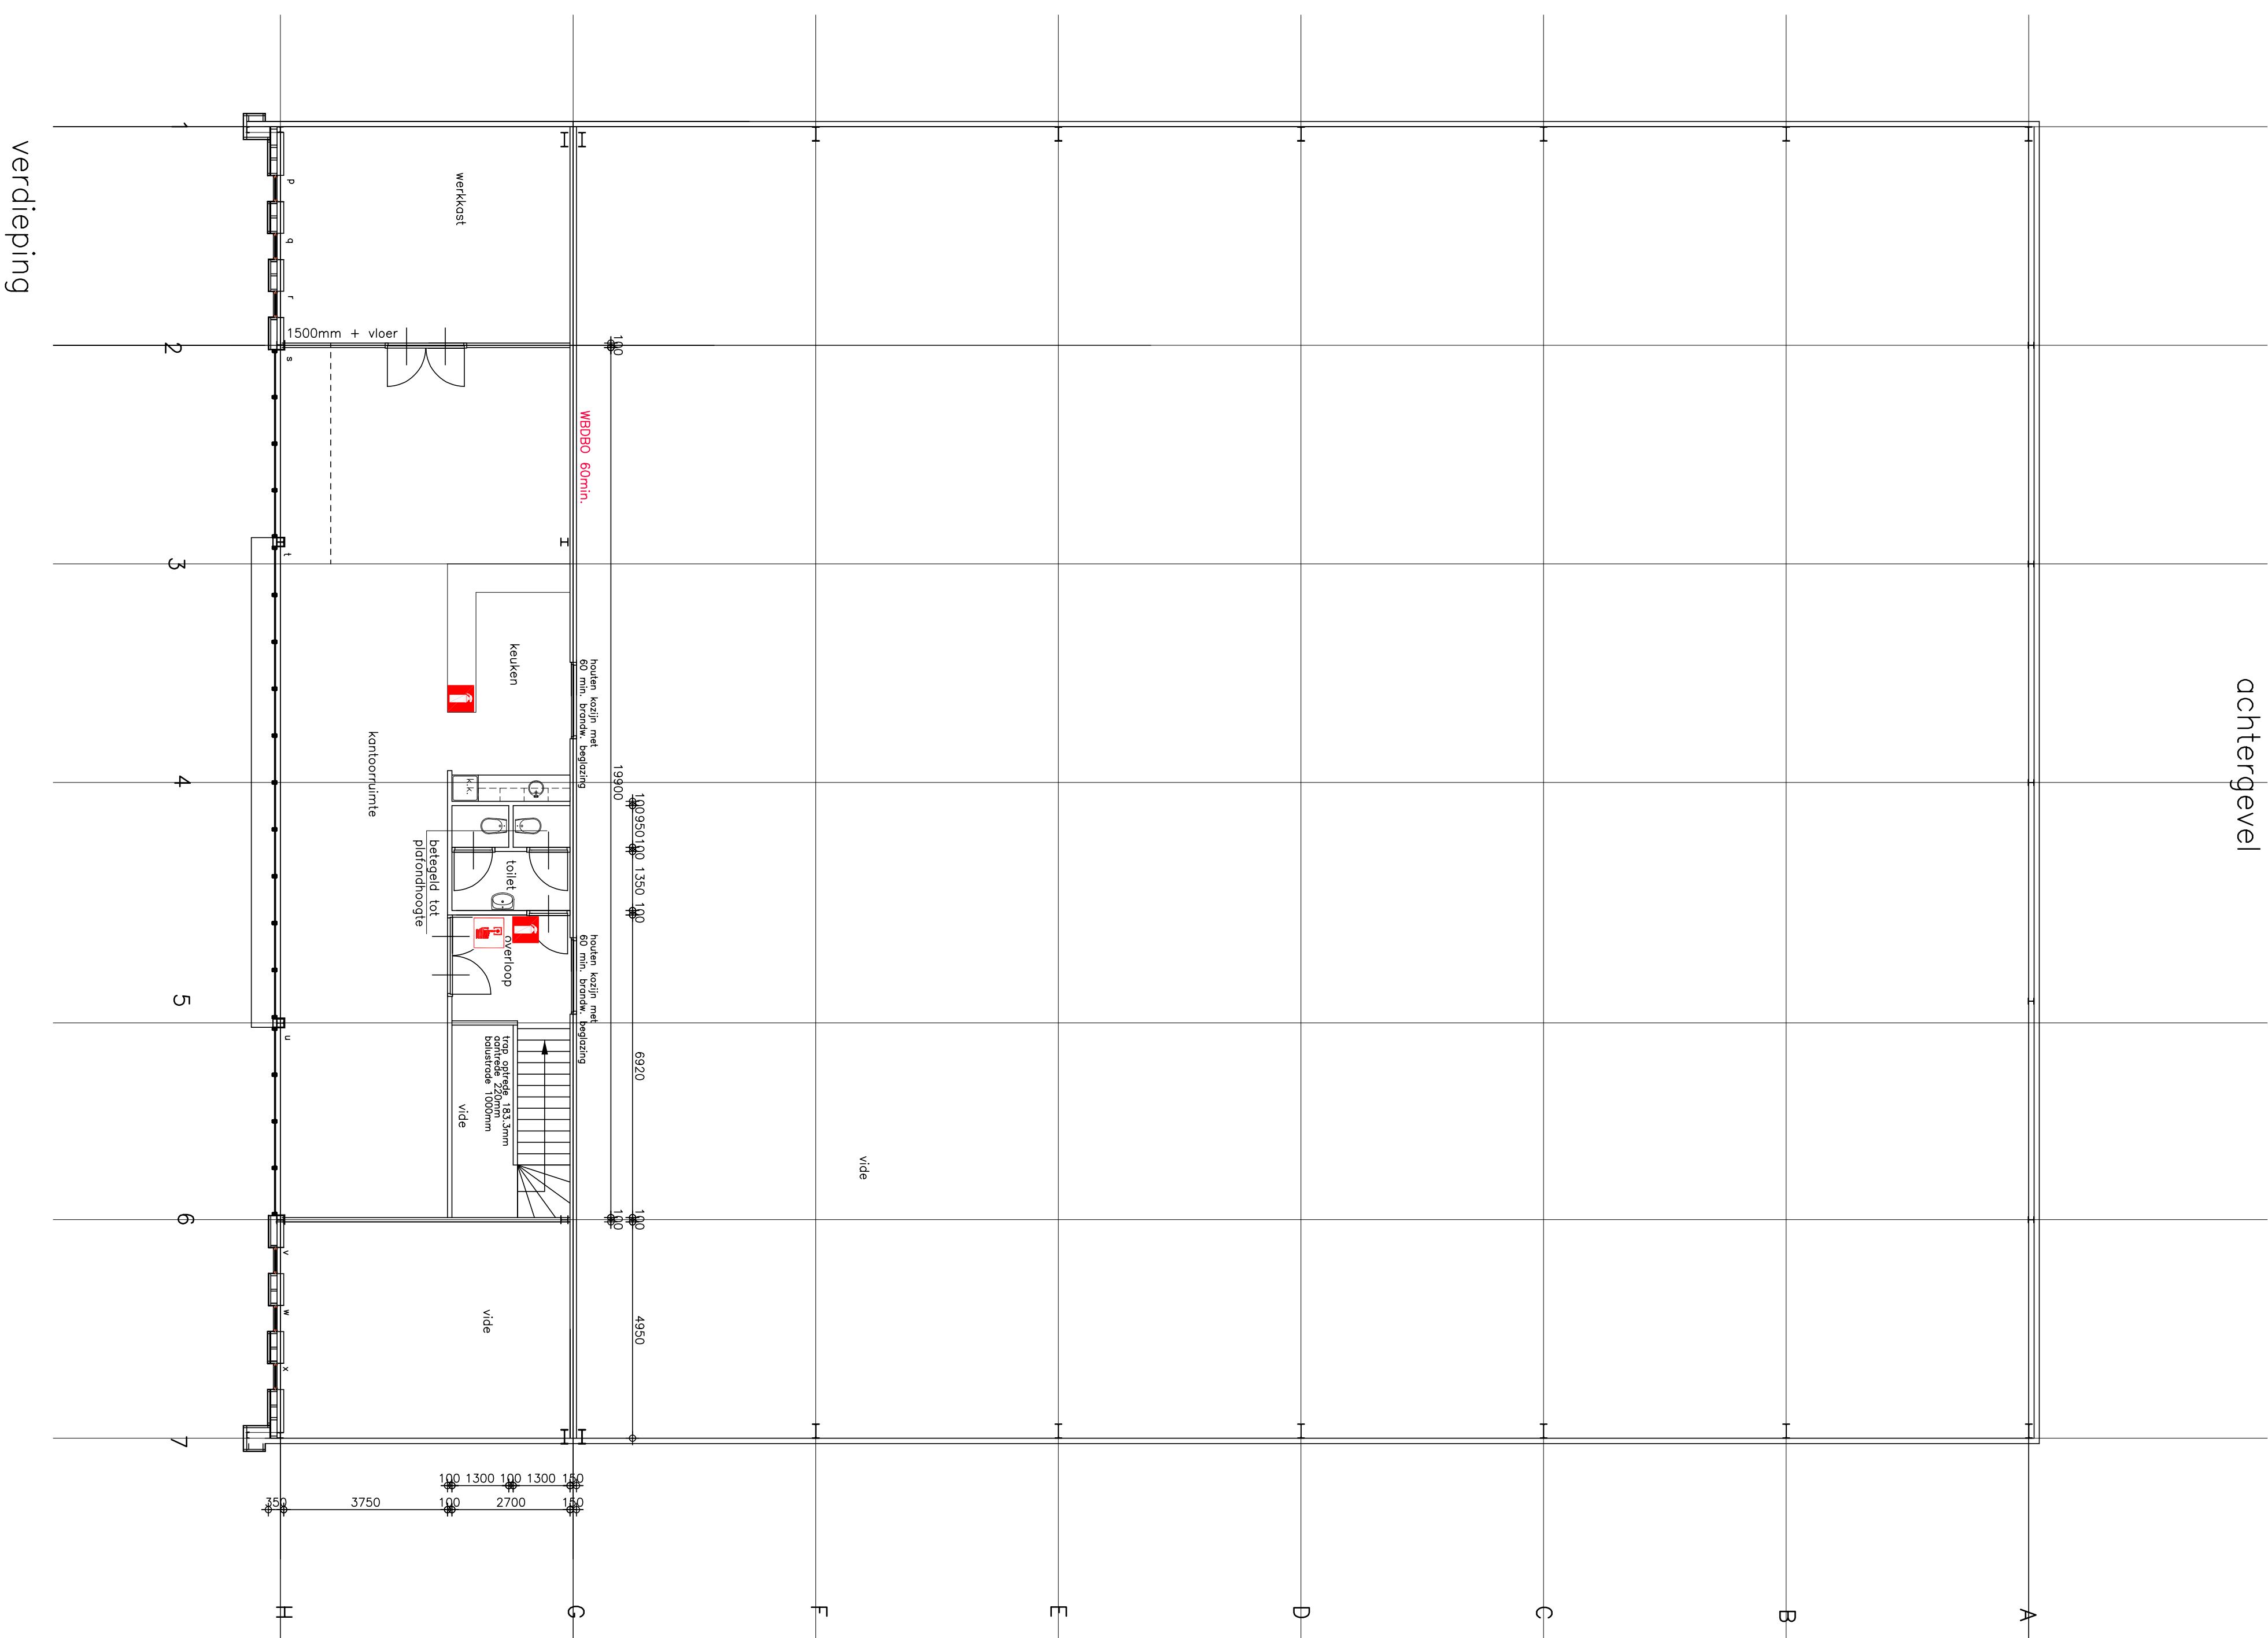
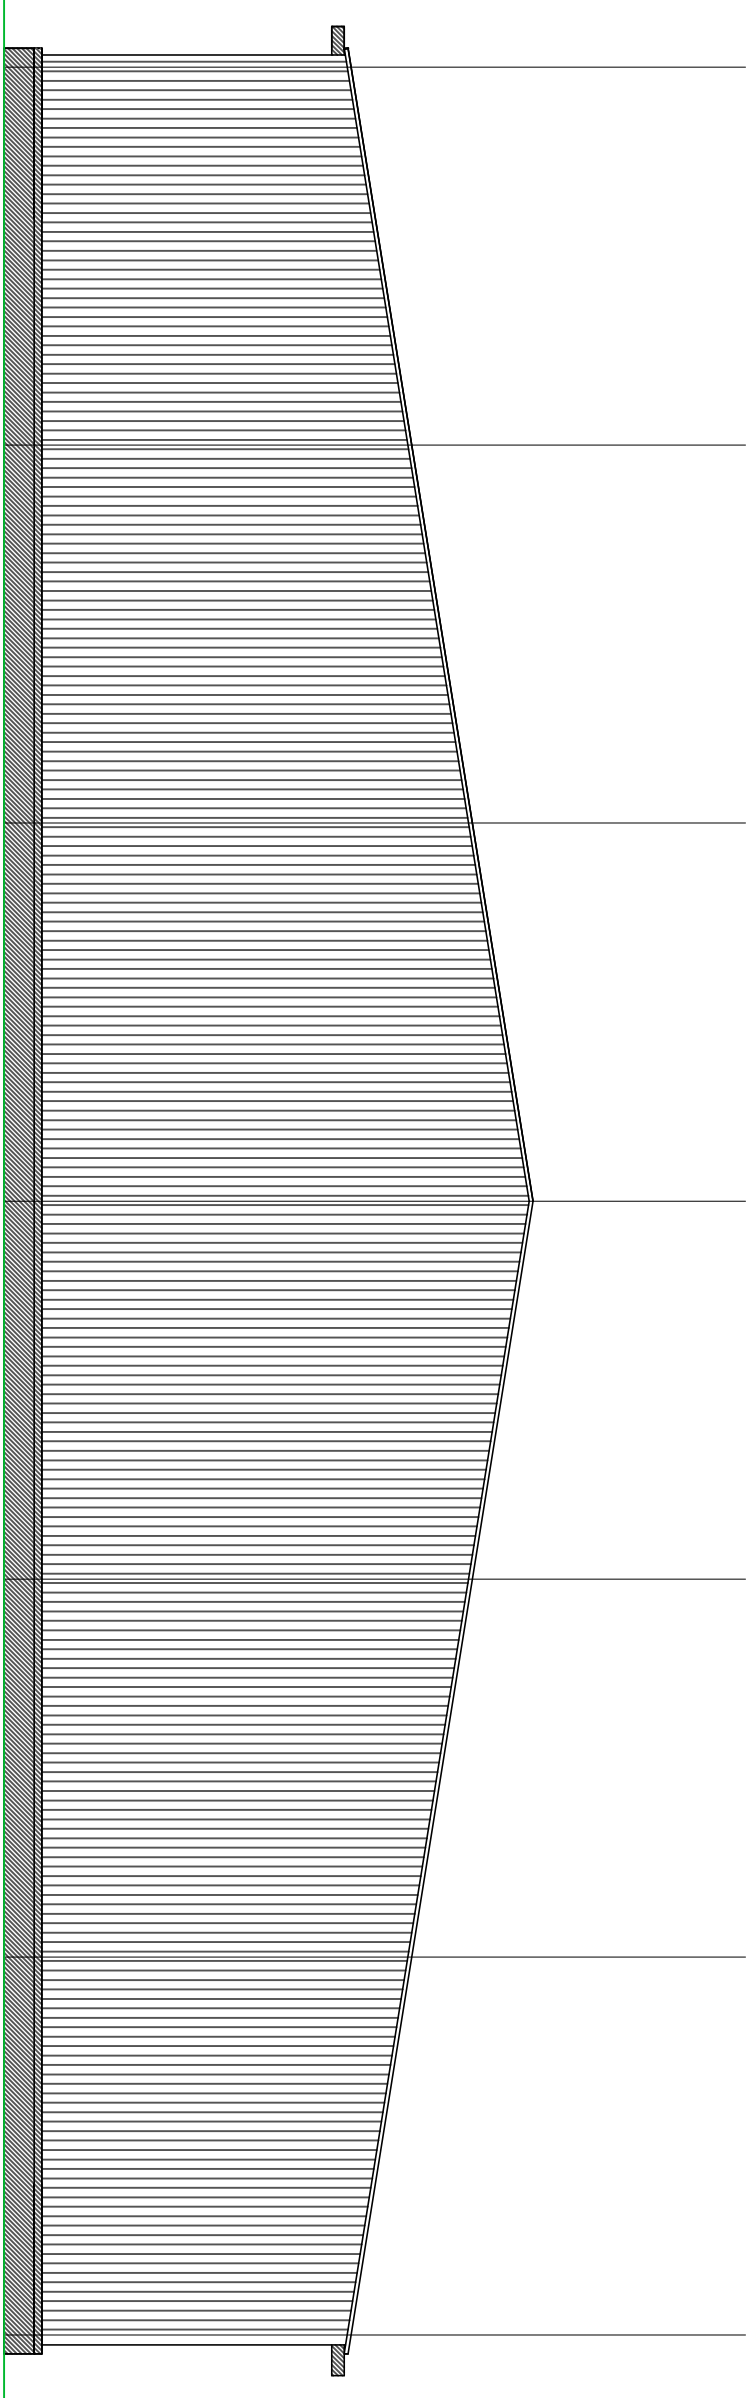
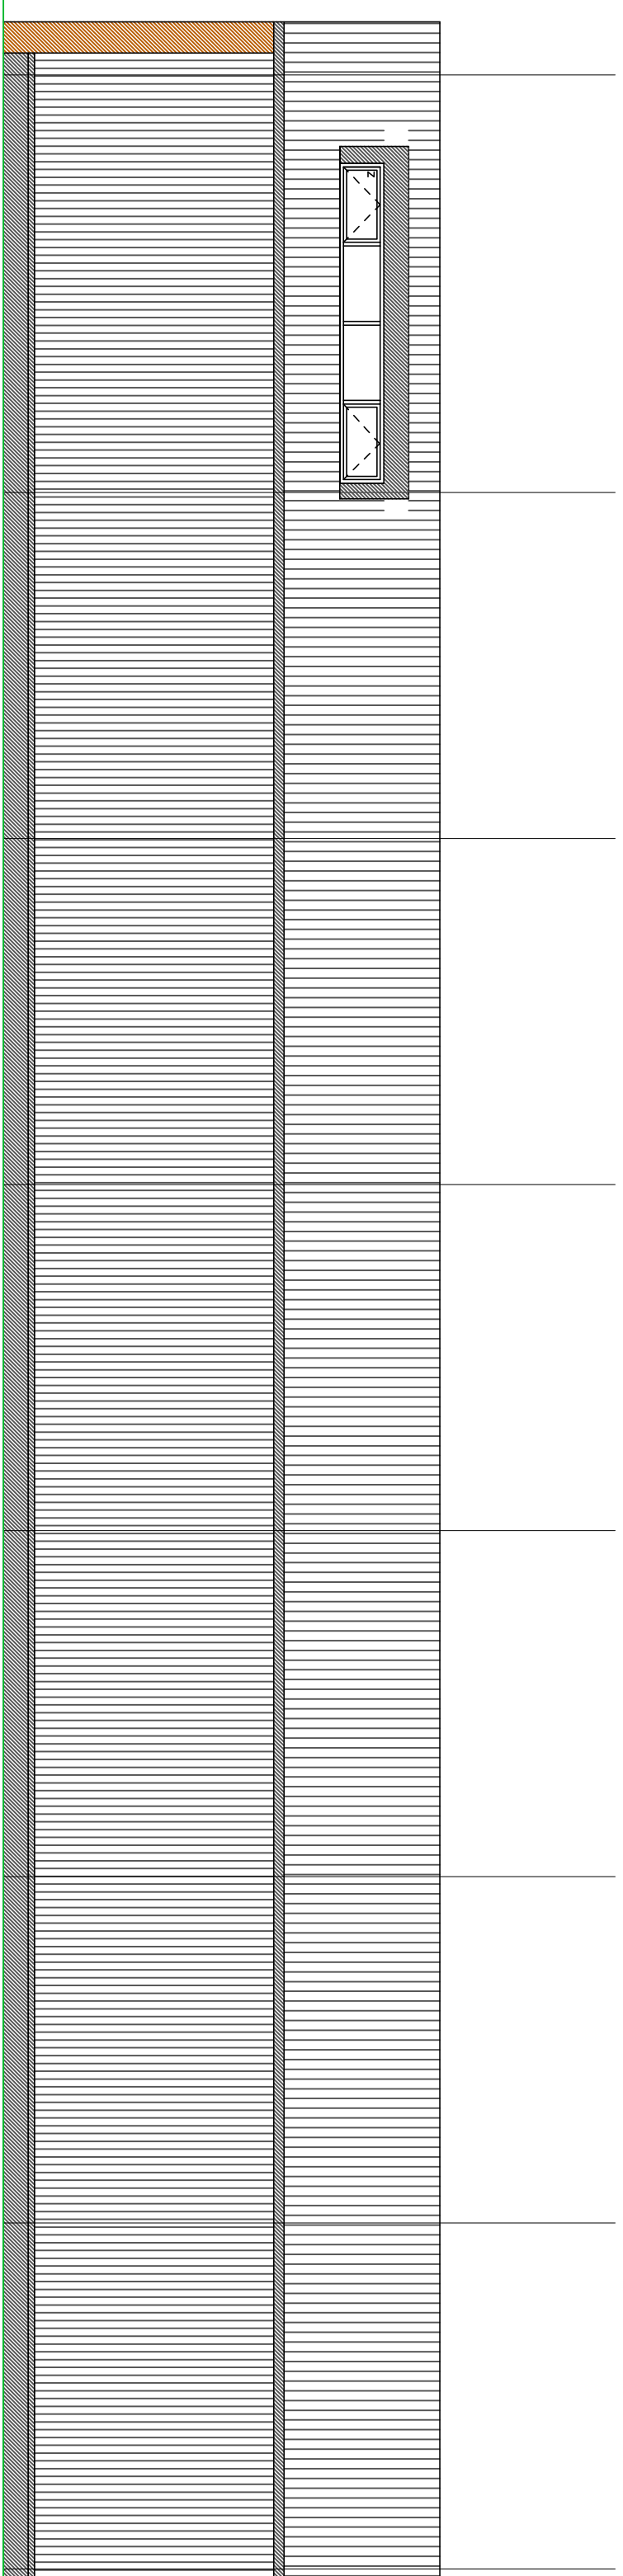
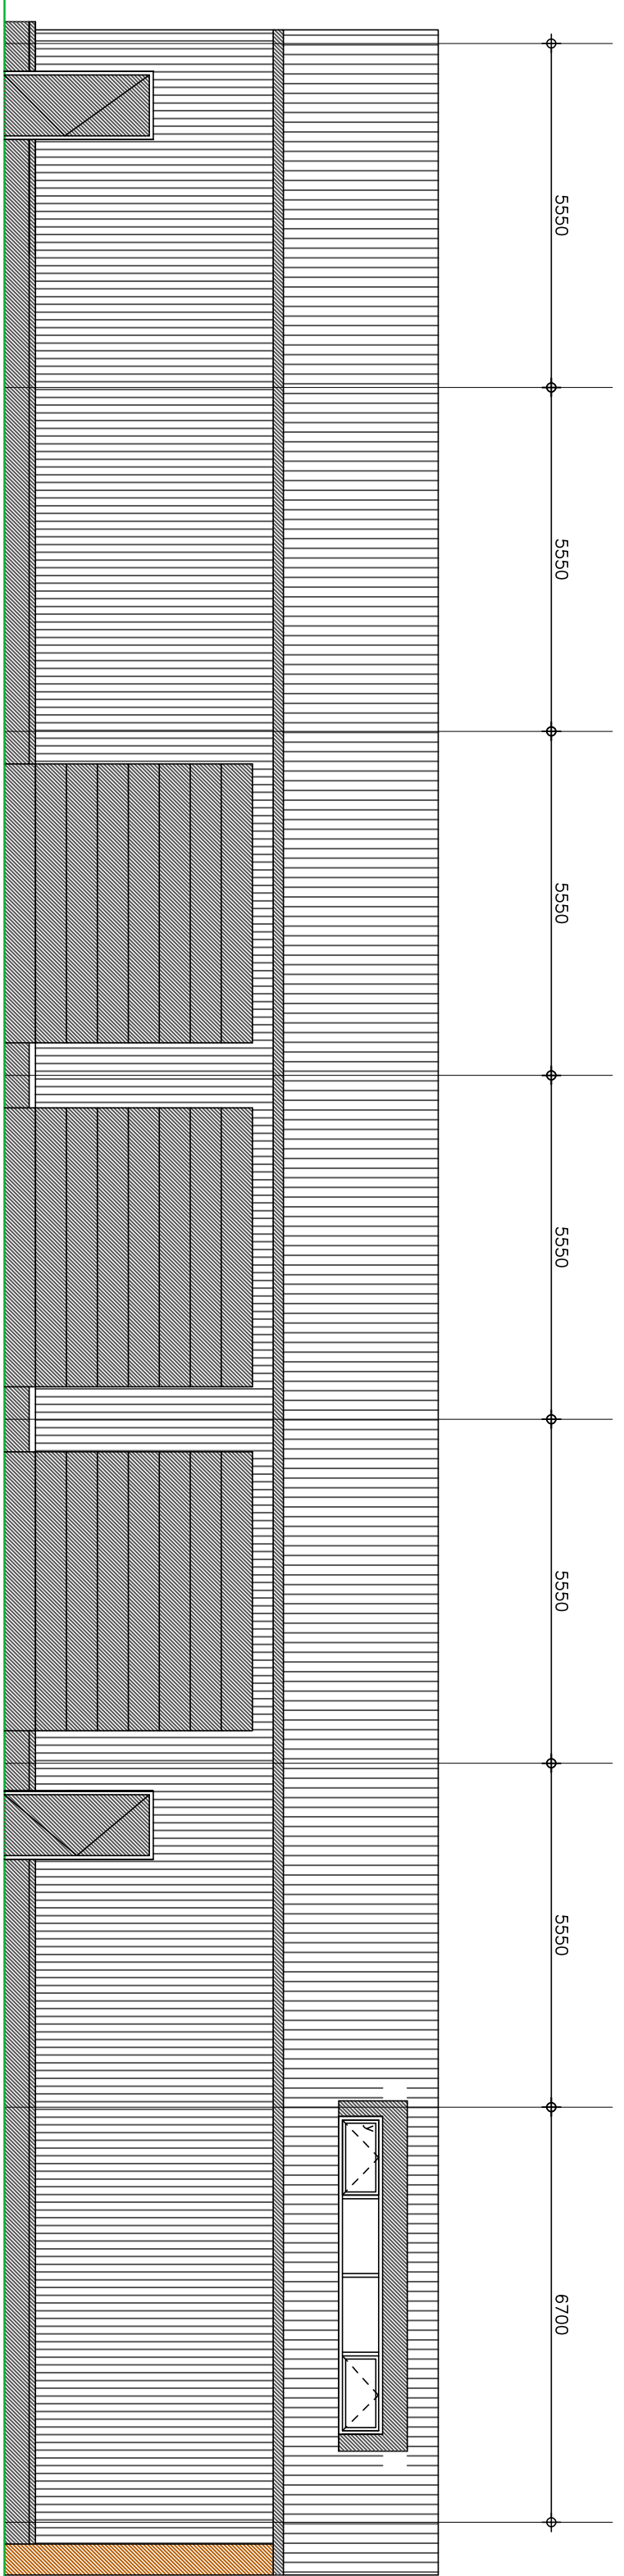
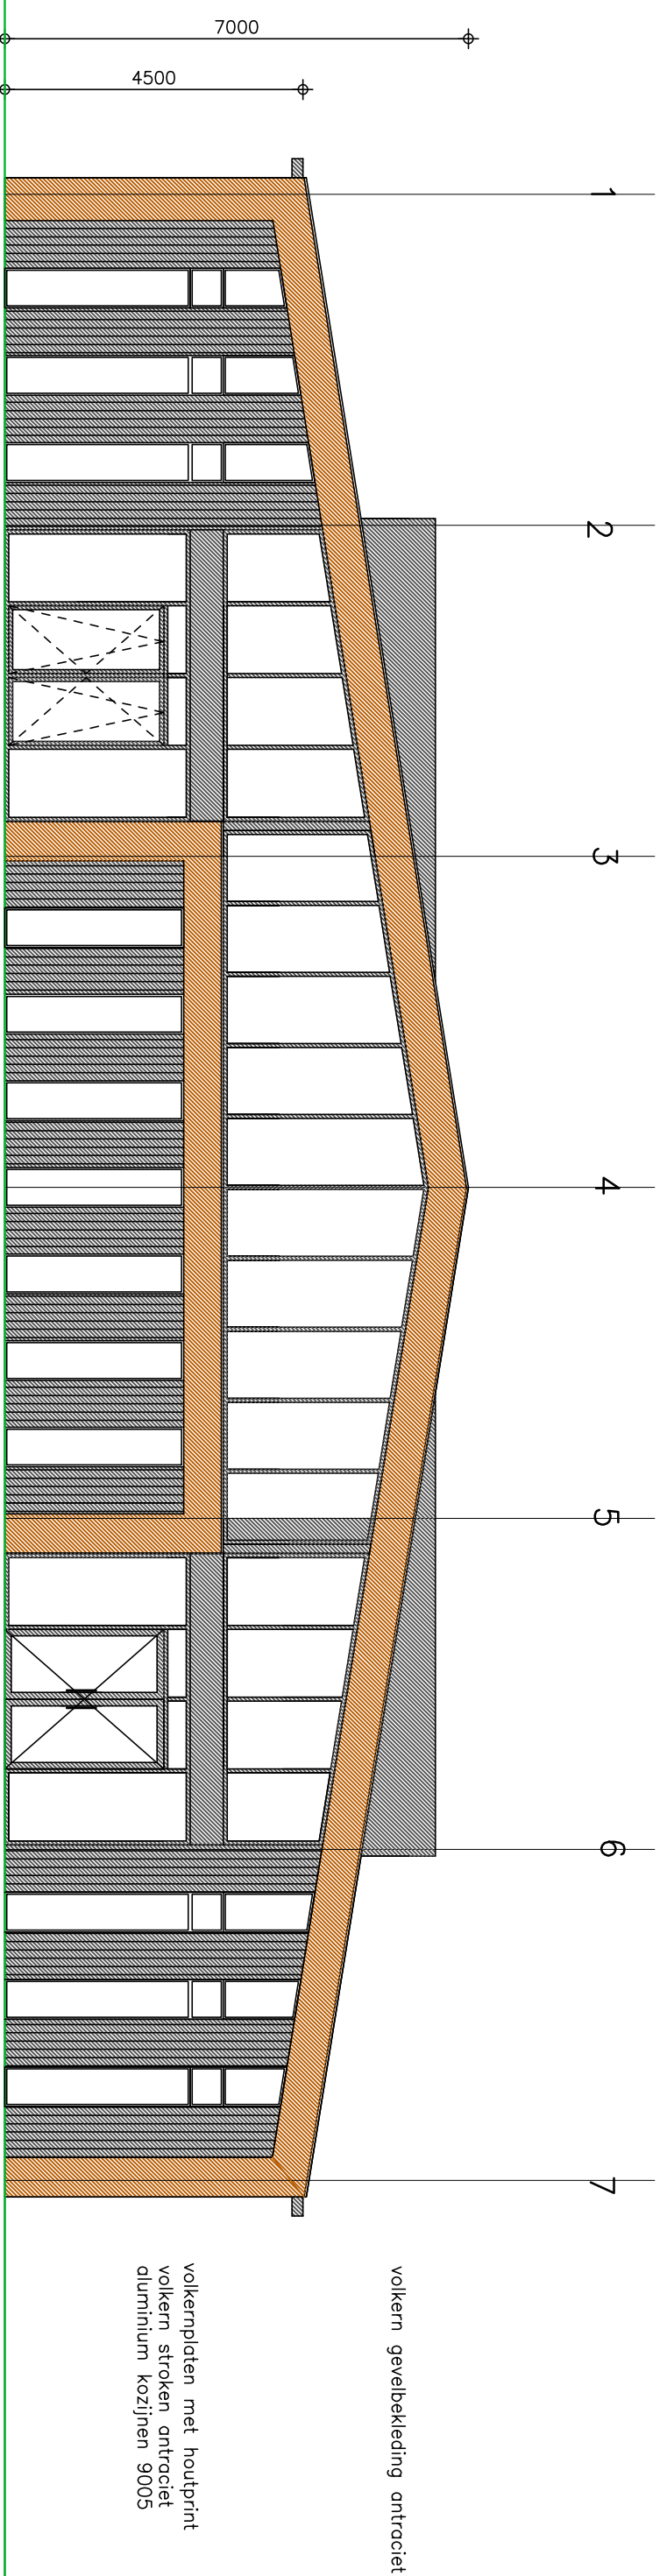


[illegible]

plan voor het bouwen van een
bedrijfsgebouw aan de Schansweg
in Neerkant
in opdracht van: [REDACTED]

in opdracht van:

01-12-2020	1:100	B-01	20-092
------------	-------	------	--------