
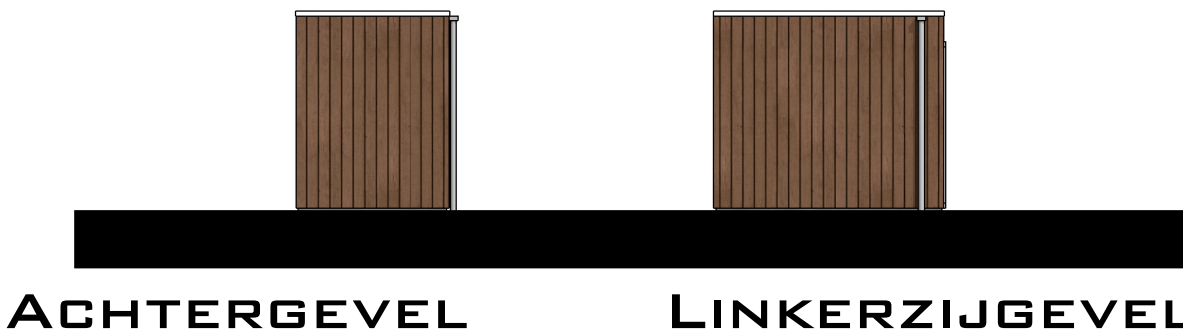


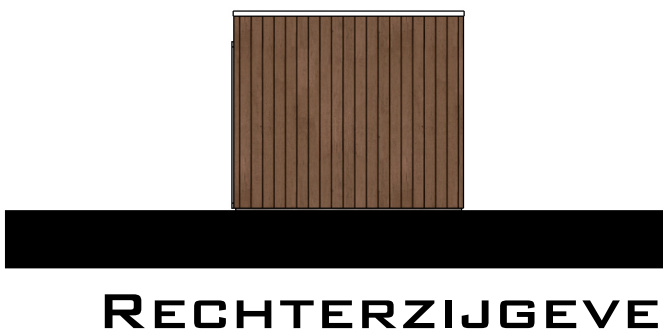

Parmentierstraat 11
3772 MS BARNEVELD
T 0342 444848
F 0342 444001
E architecten@boxxis.nl
I www.boxxis.nl
OUT OF THE BOXXS

PROJECTNAAM	Nieuwbouw appartement en 6 LLB woningen "de Koepel" te Garderen	PROJECT NR: B17034
Opdrachtgever	Van de Kolk Ontwikkeling BV Koningsweg 29 3886 KC Garderen	Get : MB Schaal : 1 : 100
FASE	Omgevingsvergunning	BLAD : OV-211
Omschrijving	Berging A 3038 x 2038 mm	Datum: 02-10-2020 GEW GEW GEW