




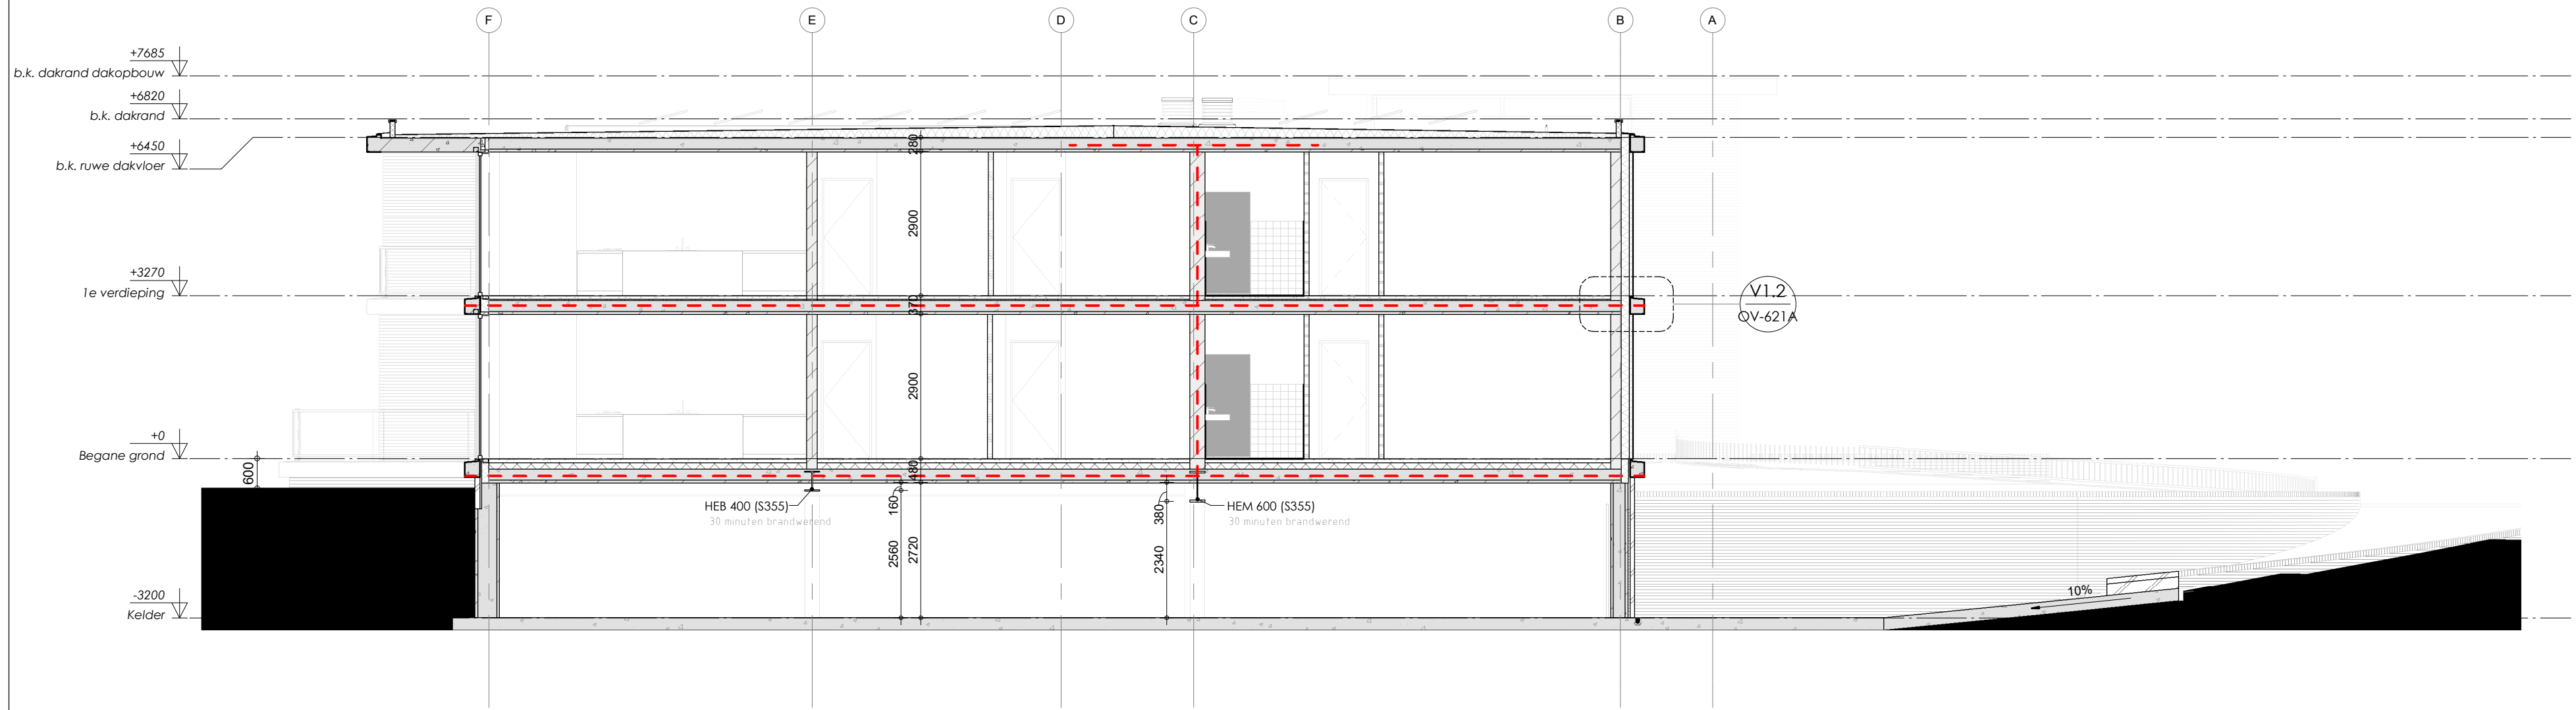


DOORSNEDE A-A

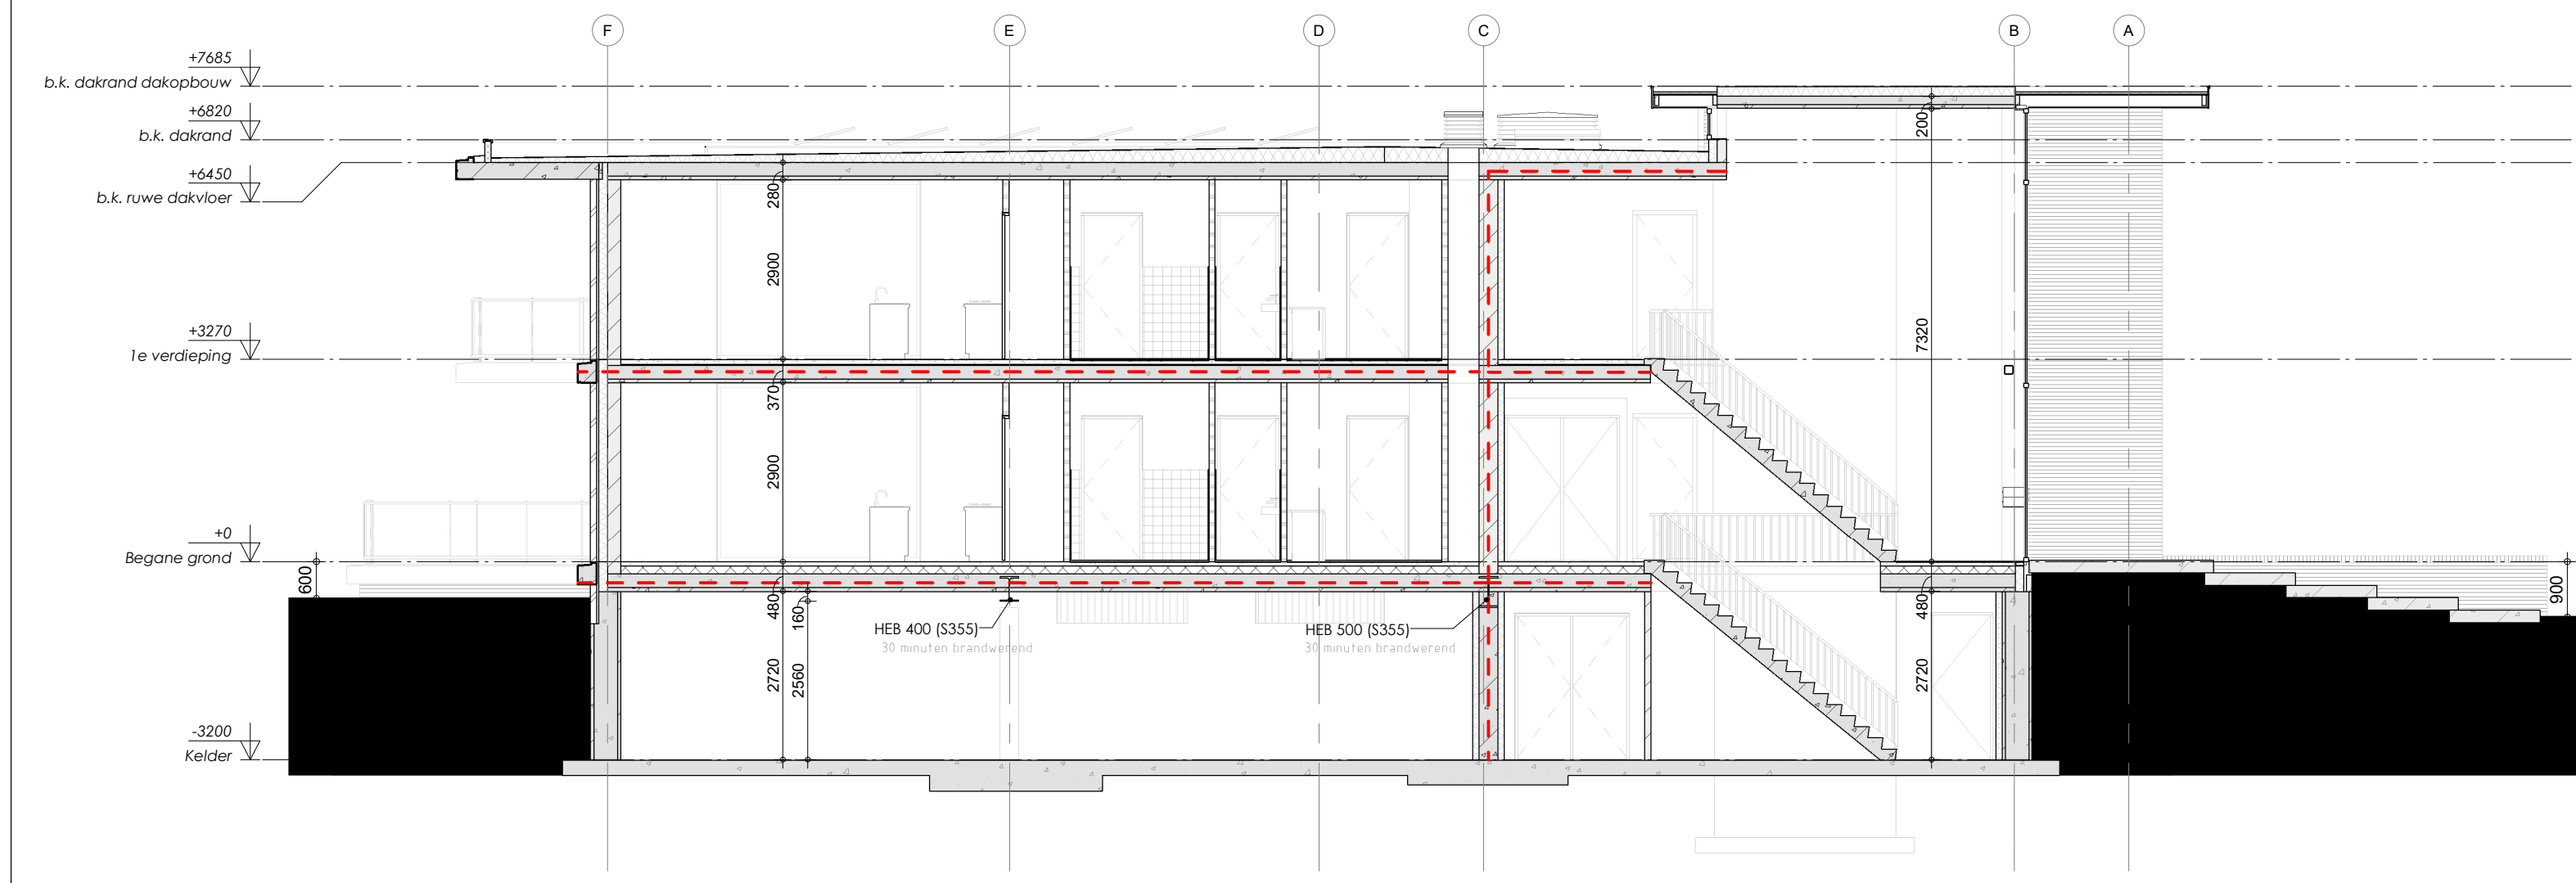

DOORSNEDE B-B

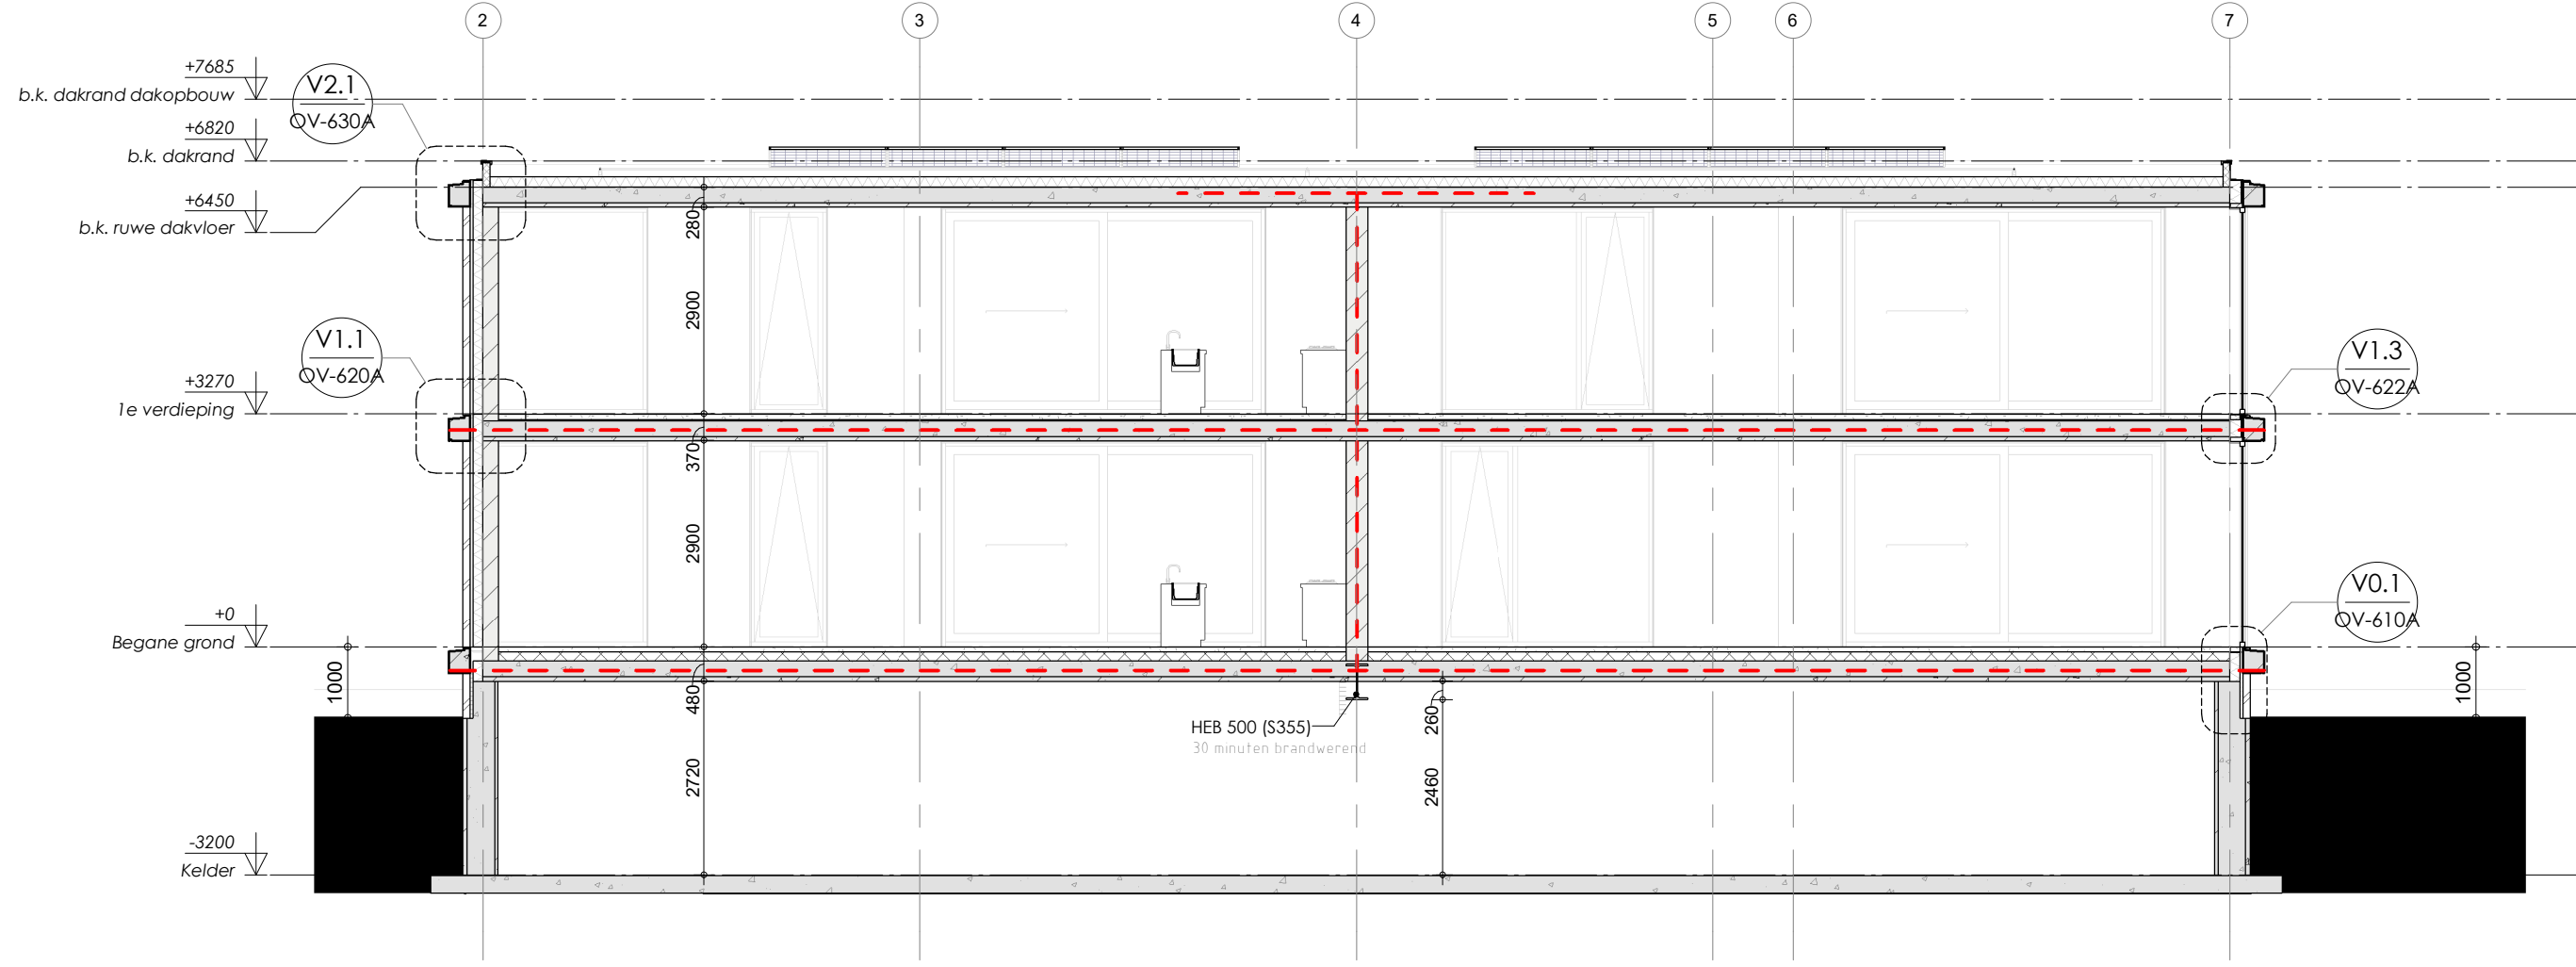

DOORSNEDE C-C

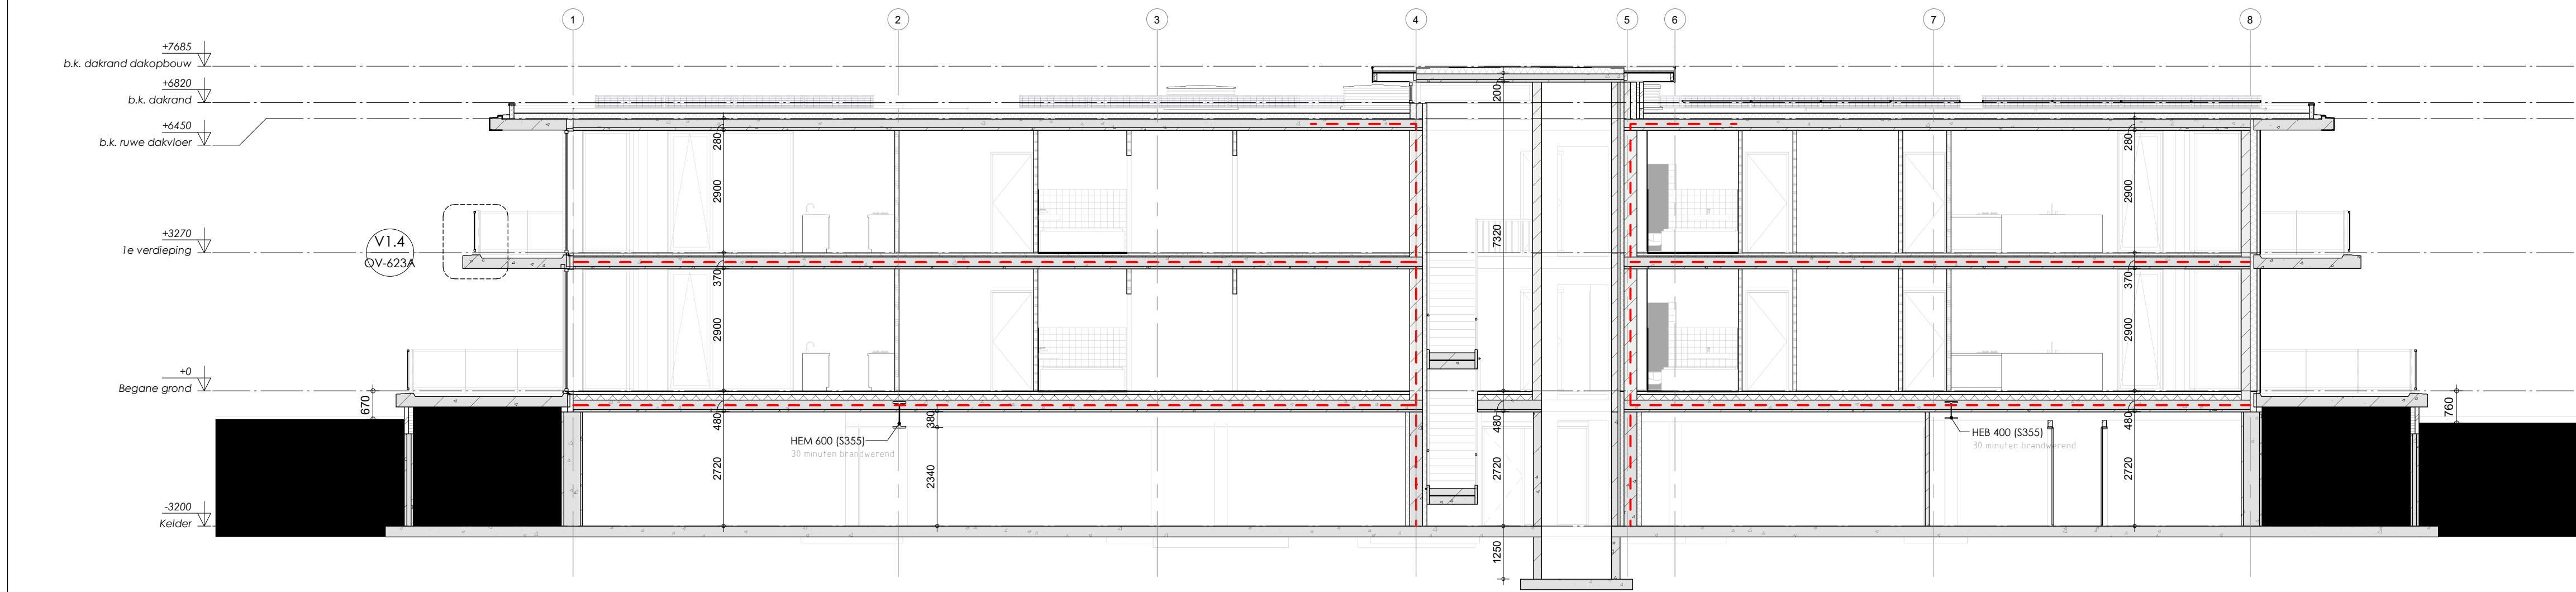

DOORSNEDE D-D

VAN DE KOLK APPARTEMENT

BOXXIS ARCHITECTEN

Parmeniersstraat 11
3772 MS BARNEVELD
T 0342 444848
F 0342 444001
E architecten@boxxis.nl
I www.boxxis.nl

OUT OF THE BOXXS

PROJECTNAAM	Nieuwbouw appartement en 6 LLB woningen "de Koepel" 1e Garderen	PROJECT NR: B17034
Opdrachtgever	Van de Kolk Ontwikkeling BV Koningssweg 29 3886 KC Garderen	Get : MB Schaal : 1:100
FASE	Omgevingsvergunning	Blad : A1 OV-301
Omschrijving	Doorsnedes	Datum: 09-10-2020 GEWA: 30-11-2020 GEW GEW