



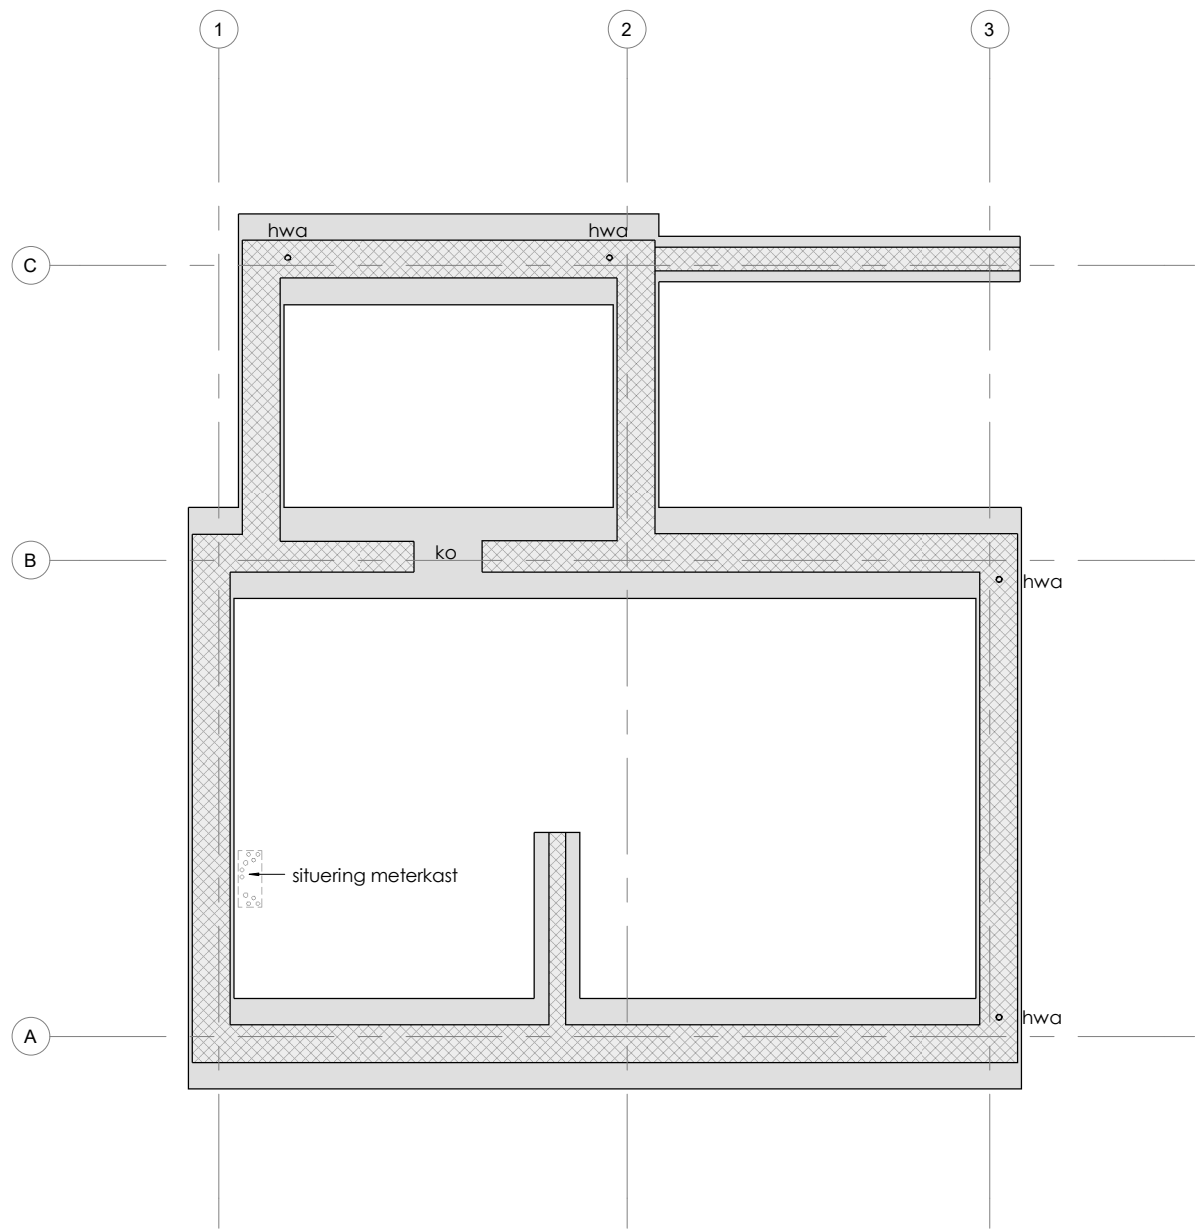


FUNDERINGSPLAN

- Betonnen funderingsstroken/isotras
- Volgens opgave constructeur / leverancier

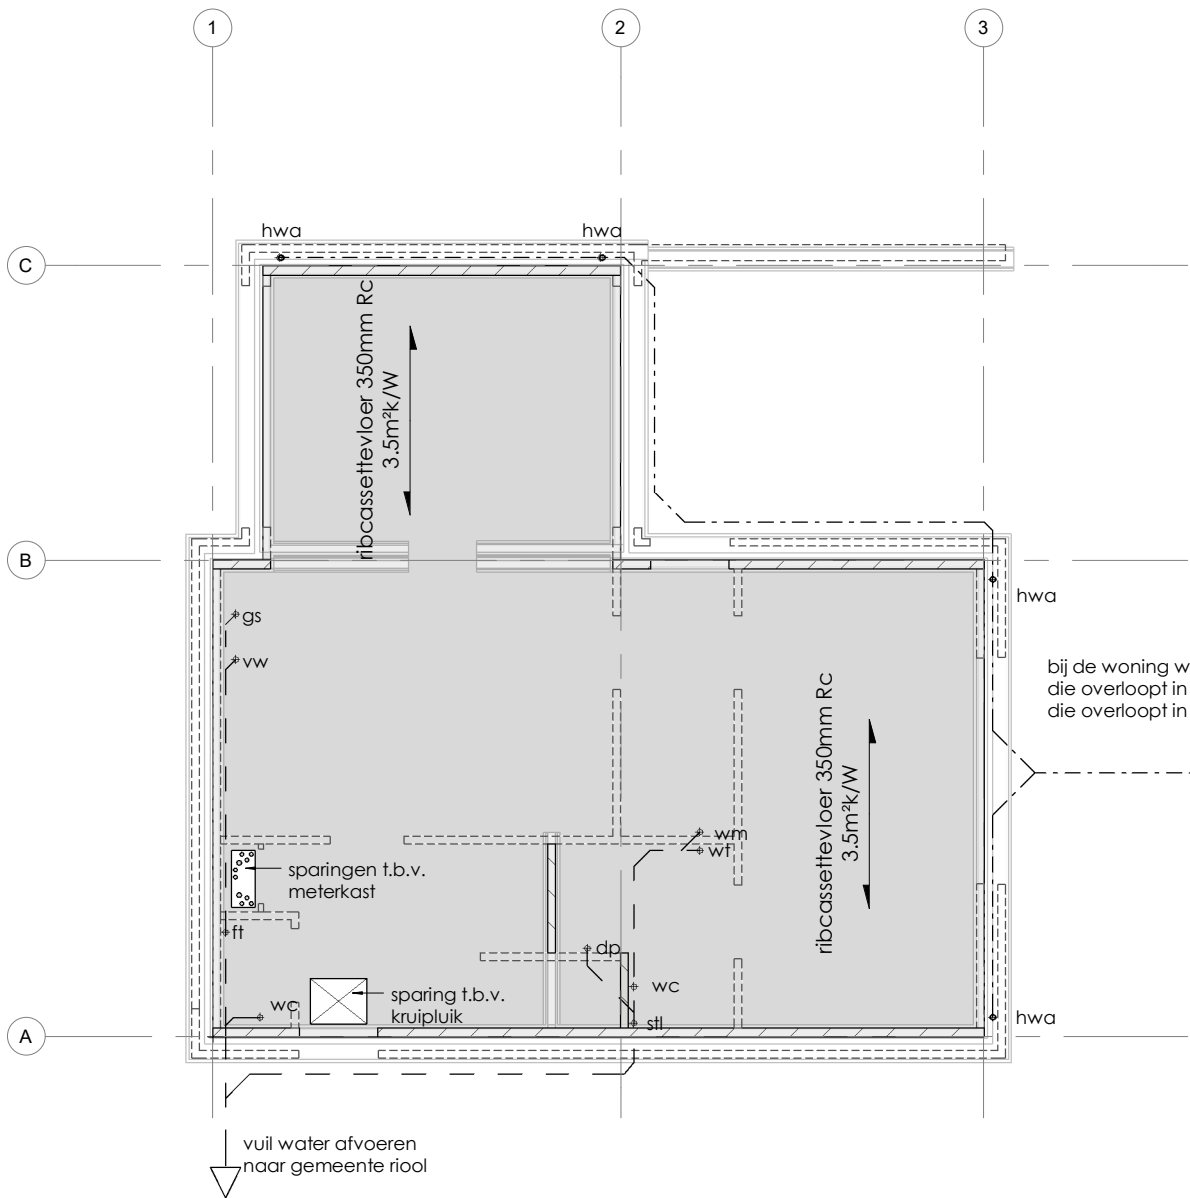


BEGANE GRONDVLOER

- Ribcassettevloer rc= > 3,5m²/k/W
- Conform opgave constructeur/leverancier

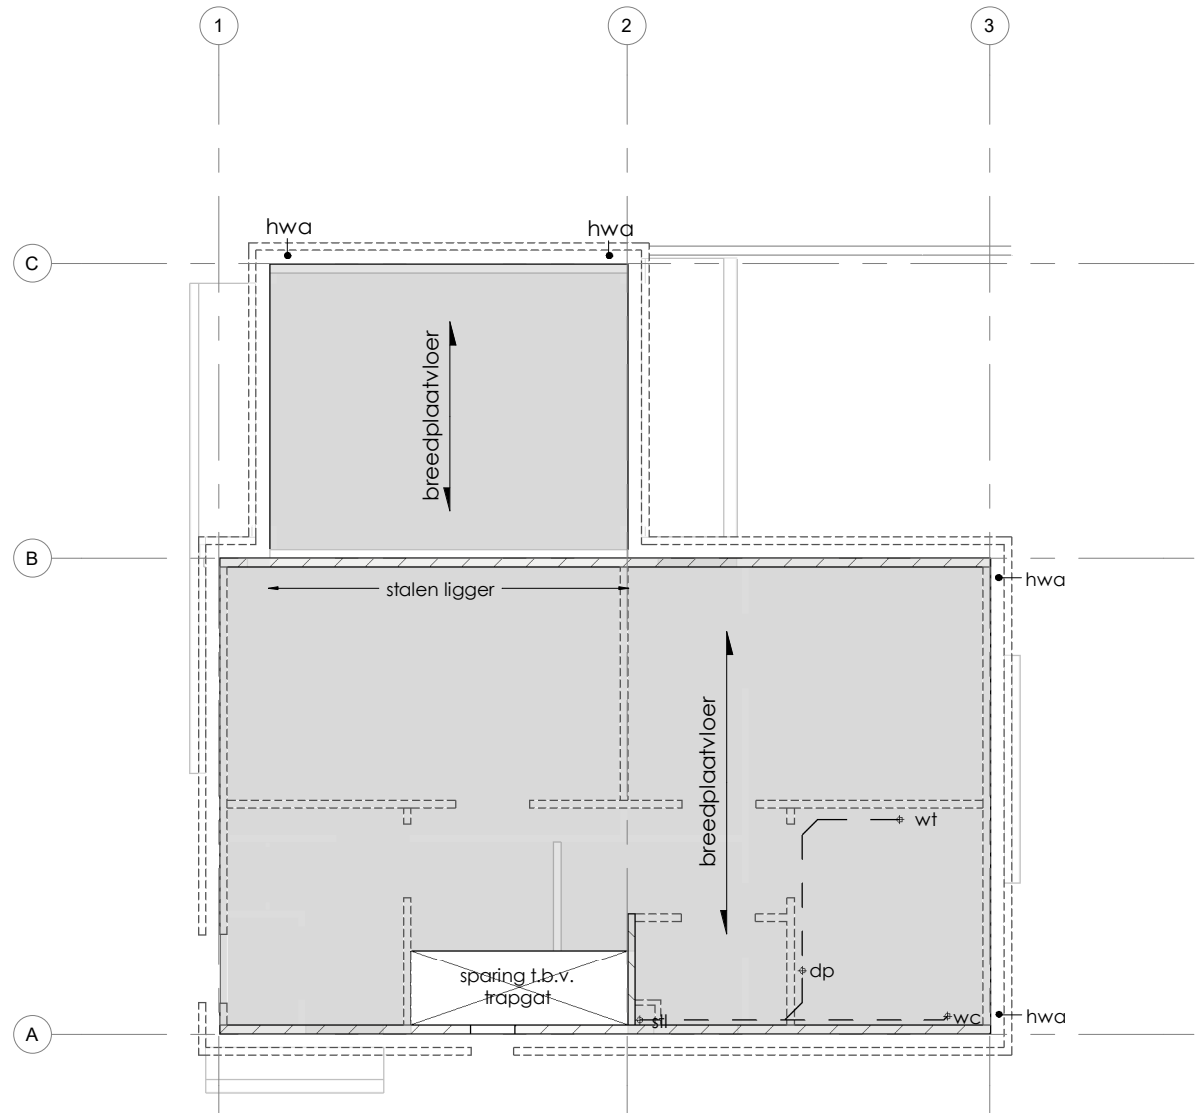

1 E VERDIEPINGSVLOER

- breedplaatvloer
- stalen ligger
- Conform opgave constructeur/leverancier

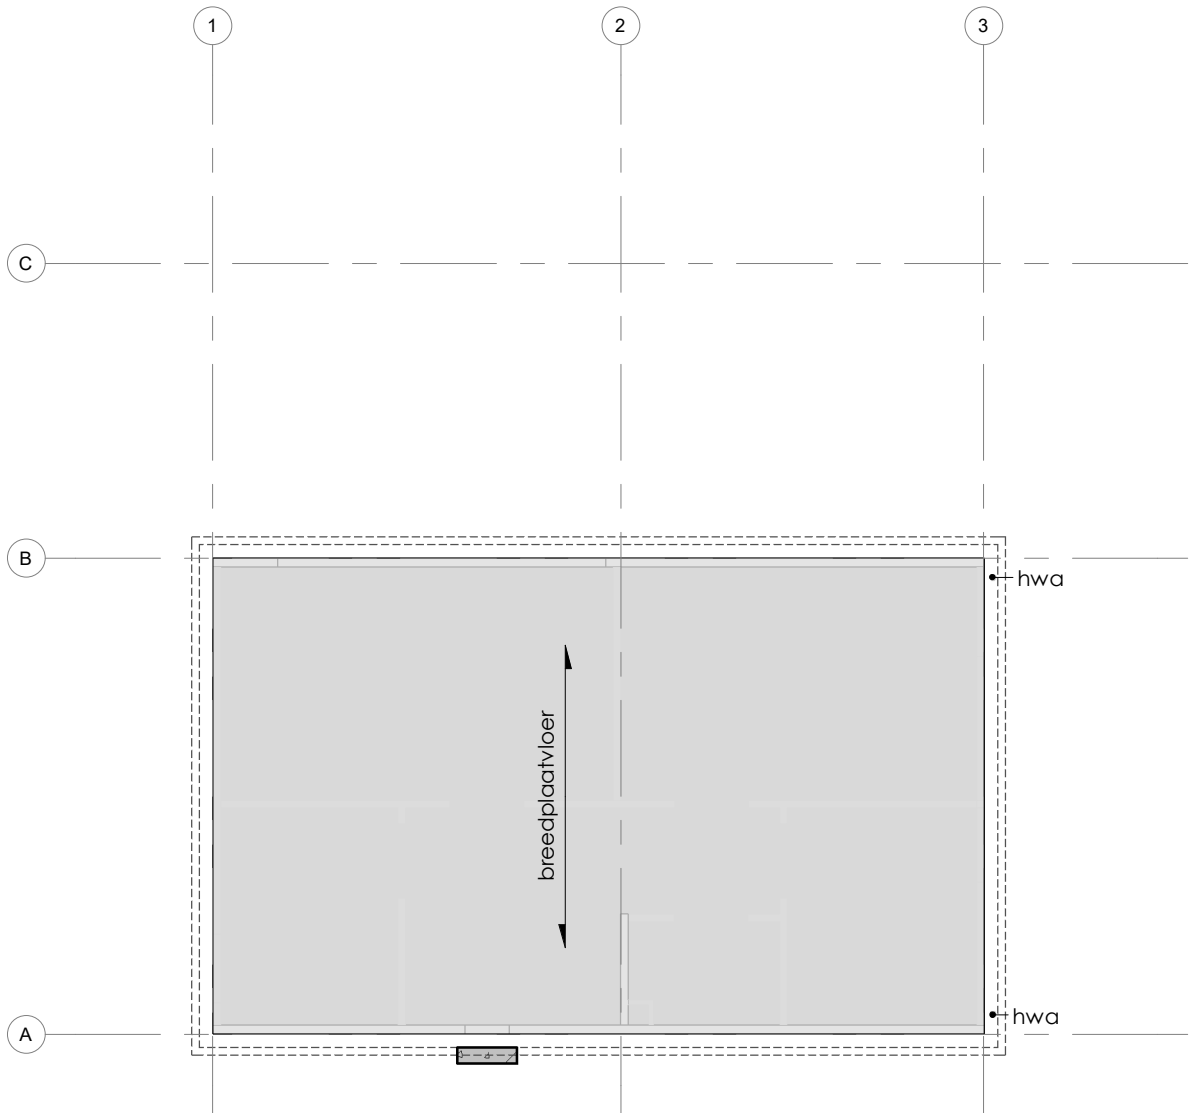

2 E VERDIEPINGSVLOER

- breedplaatvloer
- afschot dakisolatie rc= > 6,0m²/k/W
- Conform opgave constructeur/leverancier

RENVOOI RIOLERING

- — — = vuilwater afvoer
- - - - - = hemelwater afvoer
- *gs gootsteen ø75mm
- *wm wasmachine ø50mm
- *vw vaatwasmachine ø50mm
- *wc toilet ø90mm
- *ft fontein ø40mm
- *dp douche ø50mm
- *bd bad ø75mm
- *wt wastafel ø50mm
- *HWA hemelwaterafvoer ø80mm
- o.s. ontstoppingsstuk



VAN DE KOLK

WONING 1



BOXXIS ARCHITECTEN



Parmentierstraat 11
3772 MS BARNEVELD
T 0342 444848
F 0342 444001
E architecten@boxxis.nl
I www.boxxis.nl

OUT OF THE BOXXS

PROJECTNAAM	Nieuwbouw appartement en 6 LLB woningen "de Koepel" te Garderen	PROJECT NR: B17034
Opdrachtgever	Van de Kolk Ontwikkeling BV Koningweg 29 3886 KC Garderen	Get : MB Schaal : 1 : 100
FASE	Omgevingsvergunning	Blad : A2 OV-505
Omschrijving	Technisch Blad Woning 1	Datum: 02-10-2020 GEW a. 16-11-2020 GEW GEW