


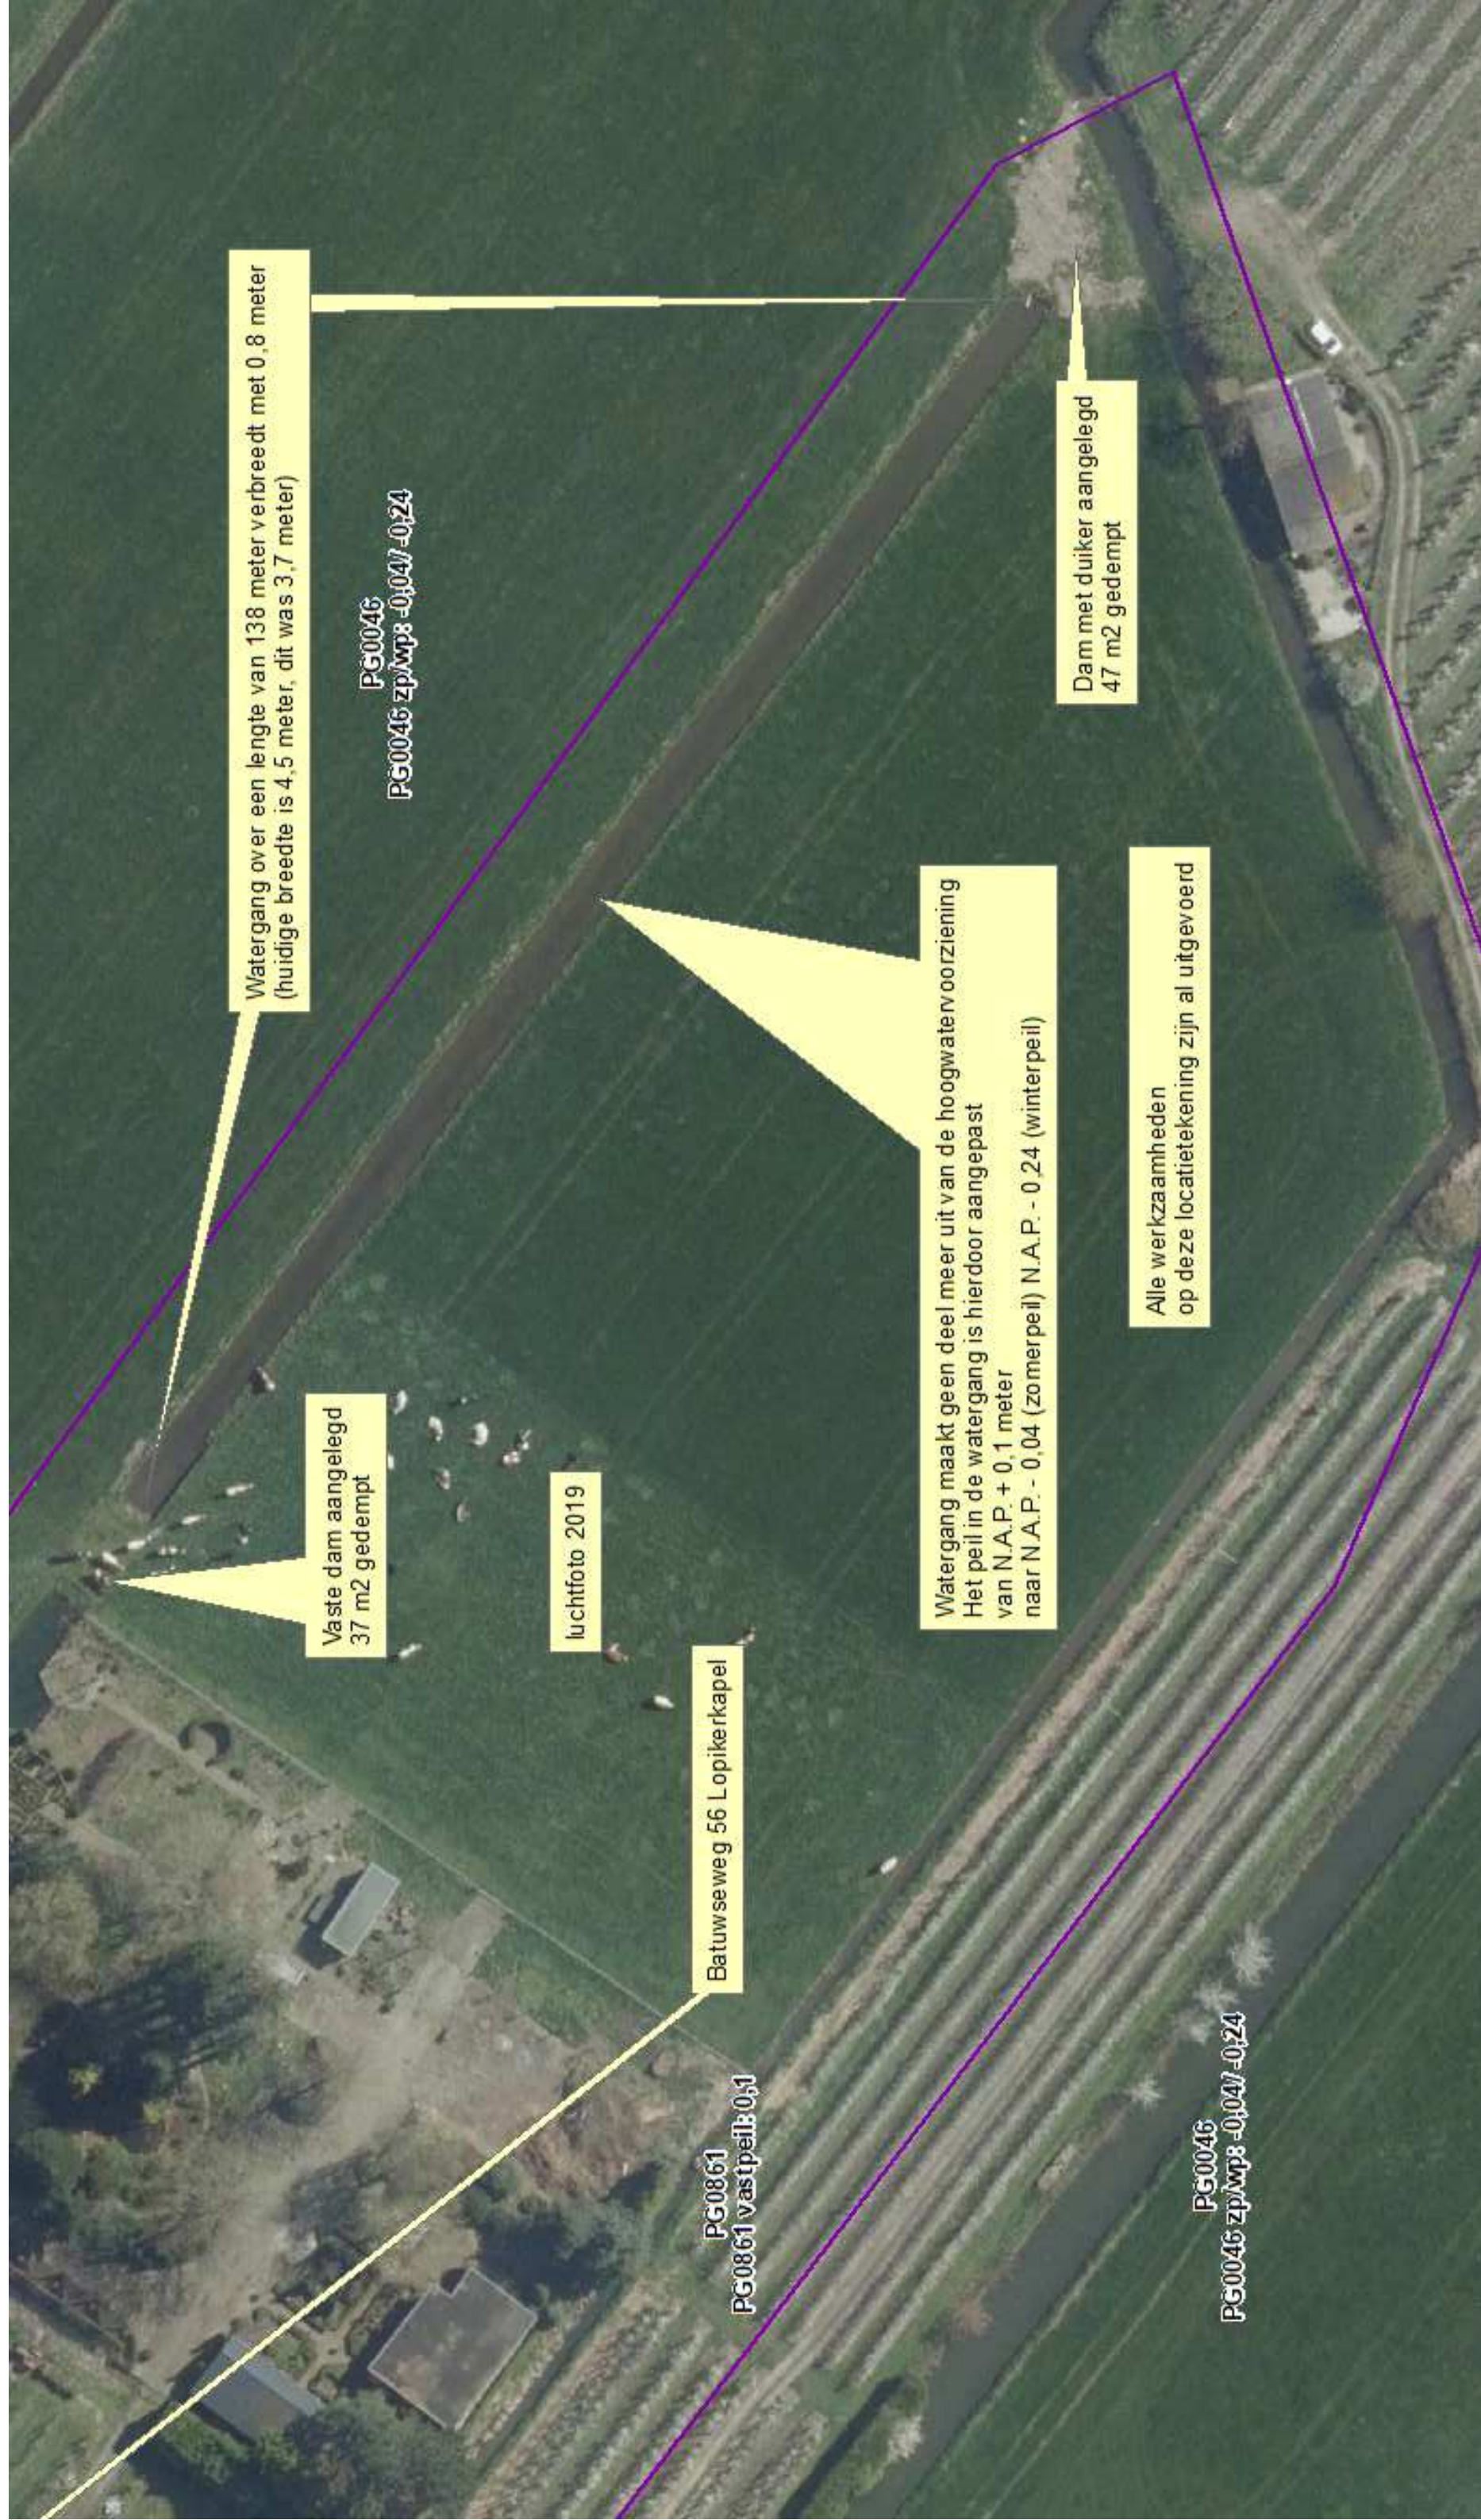

Watergang over een lengte van 138 meter verbreedt met 0,8 meter
(huidige breedte is 4,5 meter, dit was 3,7 meter)

PG0046
PG0046 zpl/wp3 -0,04/-0,24

Dam met duiker aangelegd
47 m2 gedempt

Vaste dam aangelegd
37 m2 gedempt

luchtfoto 2019

Watergang maakt geen deel meer uit van de hoogwatervoorziening
Het peil in de watergang is hierdoor aangepast
van N.A.P. + 0,1 meter
naar N.A.P. - 0,04 (zomerpeil) N.A.P. - 0,24 (winterpeil)

Alle werkzaamheden
op deze locatietekening zijn al uitgevoerd

Batuwseweg 56 Lopikerkapel

PG0861
PG0861 vastpeil: 0,1

PG0046
PG0046 zpl/wp3 -0,04/-0,24