


Opmerking vergunningverlening:
gestippelde lijn is globale weergave van
begrenzing zone waterstaatswerk van de
regionale waterkering. Deel van locatie
ten oosten van de begrenzing bevindt
zich in de zone waterstaatswerk van de
waterkering.

Opmerking vergunningverlening: Direct
langs en parallel aan watergang De Vlist
ligt volgens de Legger Opervlakte water
een beschermingszone met een breedte
van vijf meter

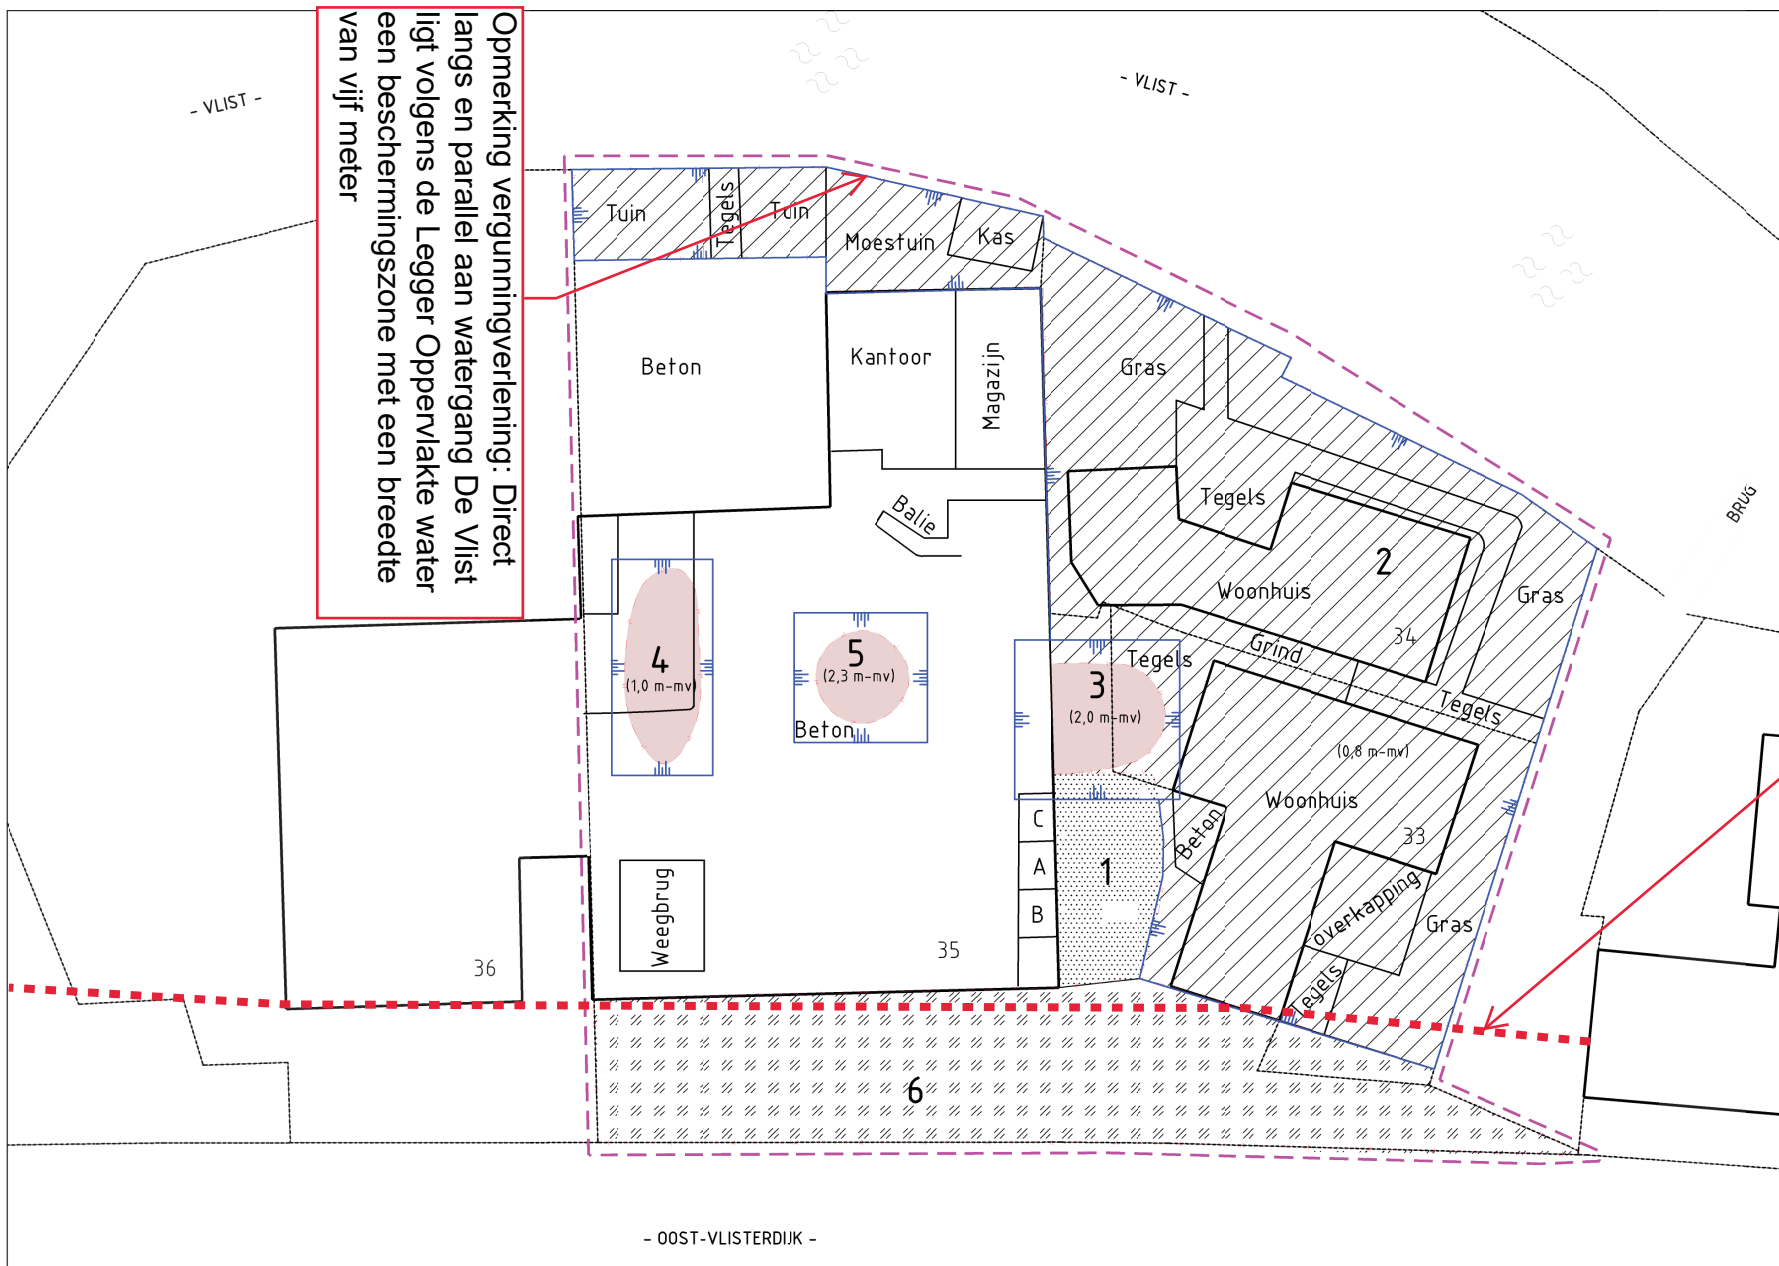

- LEGENDA
- 1 Aanvullend eerdere sanering
 - 2 heterogene verontreiniging zware metalen en PAK bodemlaag 0-0,8m-mv
 - 3 sterk verontreiniging sliblaag 1,0-2,0 m-mv
 - 4 verontreiniging minerale olie 0,5-1,0 m-mv
 - 5 verontreiniging minerale olie 1,3-2,3 m-mv
 - 6 funderingslaag onder asfalt, plaatselijk verontreinigd met asbest (B5 + A4)
- ontgravingscontour

A = Compressor
B = Olie
C = Straatkast

0 2 4 6 8 10m			
Bijlage	4. Situatiekening ontgraving	Schaal	1:200
Locatie	Oost-Vlisterdijk 33-35 te Vlist		
Datum	18-11-2019	Tekenaar	Formaat
Projnr	56432	CLT	A3

RSK

Burg. de zuuwastraat 2
2985 AB Ridderkerk
+31 (0)30 463 330
Info@rskgroup.nl
Vestigingen: Bonte, Usselstein