





ID	Onderwerp	Datum	Gepubliceerd	Schaal
H.100 begane grond				
H.100.1	Plint Entree		☒	1:10
H.100.2	Plint Penant		☒	1:10
H.100.3	Plint Portalen		☒	1:10
H.100.4	Garage Penant entree		☒	1:10
H.100.5	Garage Penant		☒	1:10
H.102 2e verdieping				
H.102.1	Verd. 2 Penant		☒	1:10
H.102.2	Verd. 2 Hoek penant		☒	1:10
H.102.3	Verd. 2 Portalen		☒	1:10
H.102.4	Verd. 2 Hoek portalen		☒	1:10
H.104 4e verdieping				
H.104.1	Verd. 4 Loggia intern		☒	1:10
H.104.2	Verd. 4 Loggia uitkragend		☒	1:10
H.104.3	Verd. 4 Frans balkon		☒	1:10
H.105 5e verdieping				
H.105.1	Verd. 5 Hoek penant		☒	1:10
H.121 21ste verdieping				
H.121.1	Hoogbouw Loggia		☒	1:10
H.121.2	Hoogbouw Hoek penant		☒	1:10
H.121.3	Hoogbouw Penant		☒	1:10
H.121.4	Woningscheidende wand		☒	1:10
H.149 49e verdieping				
H.149.1	Penthouse Loggia		☒	1:10
H.149.2	Penthouse Loggia penant		☒	1:10
H.149.3	Penthouse Loggia penant hoek		☒	1:10


ID	Onderwerp	Datum	Gepubliceerd	Schaal
V.201 Doorsnede A-A				
V.201.1	Plint entree		☒	1:10
V.201.2	Plint Luifel		☒	1:10
V.201.3	Laagbouw Loggia		☒	1:10
V.201.4	Laagbouw Dakterras		☒	1:10
V.201.5	Laagbouw Bordes amenities		☒	1:10
V.201.6	Garage Dakrand - trap		☒	1:10
V.201.7a	Hoogbouw Kozijn vast		☒	1:10
V.201.7b	Hoogbouw Kozijn ventilatieluik		☒	1:10
V.201.8	Penthouse Dakrand		☒	1:10
V.201.9	Kroon Dakaansluiting		☒	1:10
V.201.10	Kroon Dakopbouw		☒	1:10
V.202 Doorsnede B-B				
V.202.1	Hoogbouw Setback		☒	1:10
V.202.2	Hoogbouw Dakterras amenities		☒	1:10
V.202.3	Hoogbouw Loggia - verticaal		☒	1:10
V.204 Doorsnede D-D				
V.204.1	Penthouse Loggia balustrade		☒	1:10
V.204.2	Penthouse Loggia schuifpui		☒	1:10
V.205 Doorsnede E-E				
V.205.1	Garage Entree		☒	1:10
V.205.2	Garage Kozijn		☒	1:10
V.205.3	Garage Roosterelement		☒	1:10
V.205.4	Garage Dakrand		☒	1:10

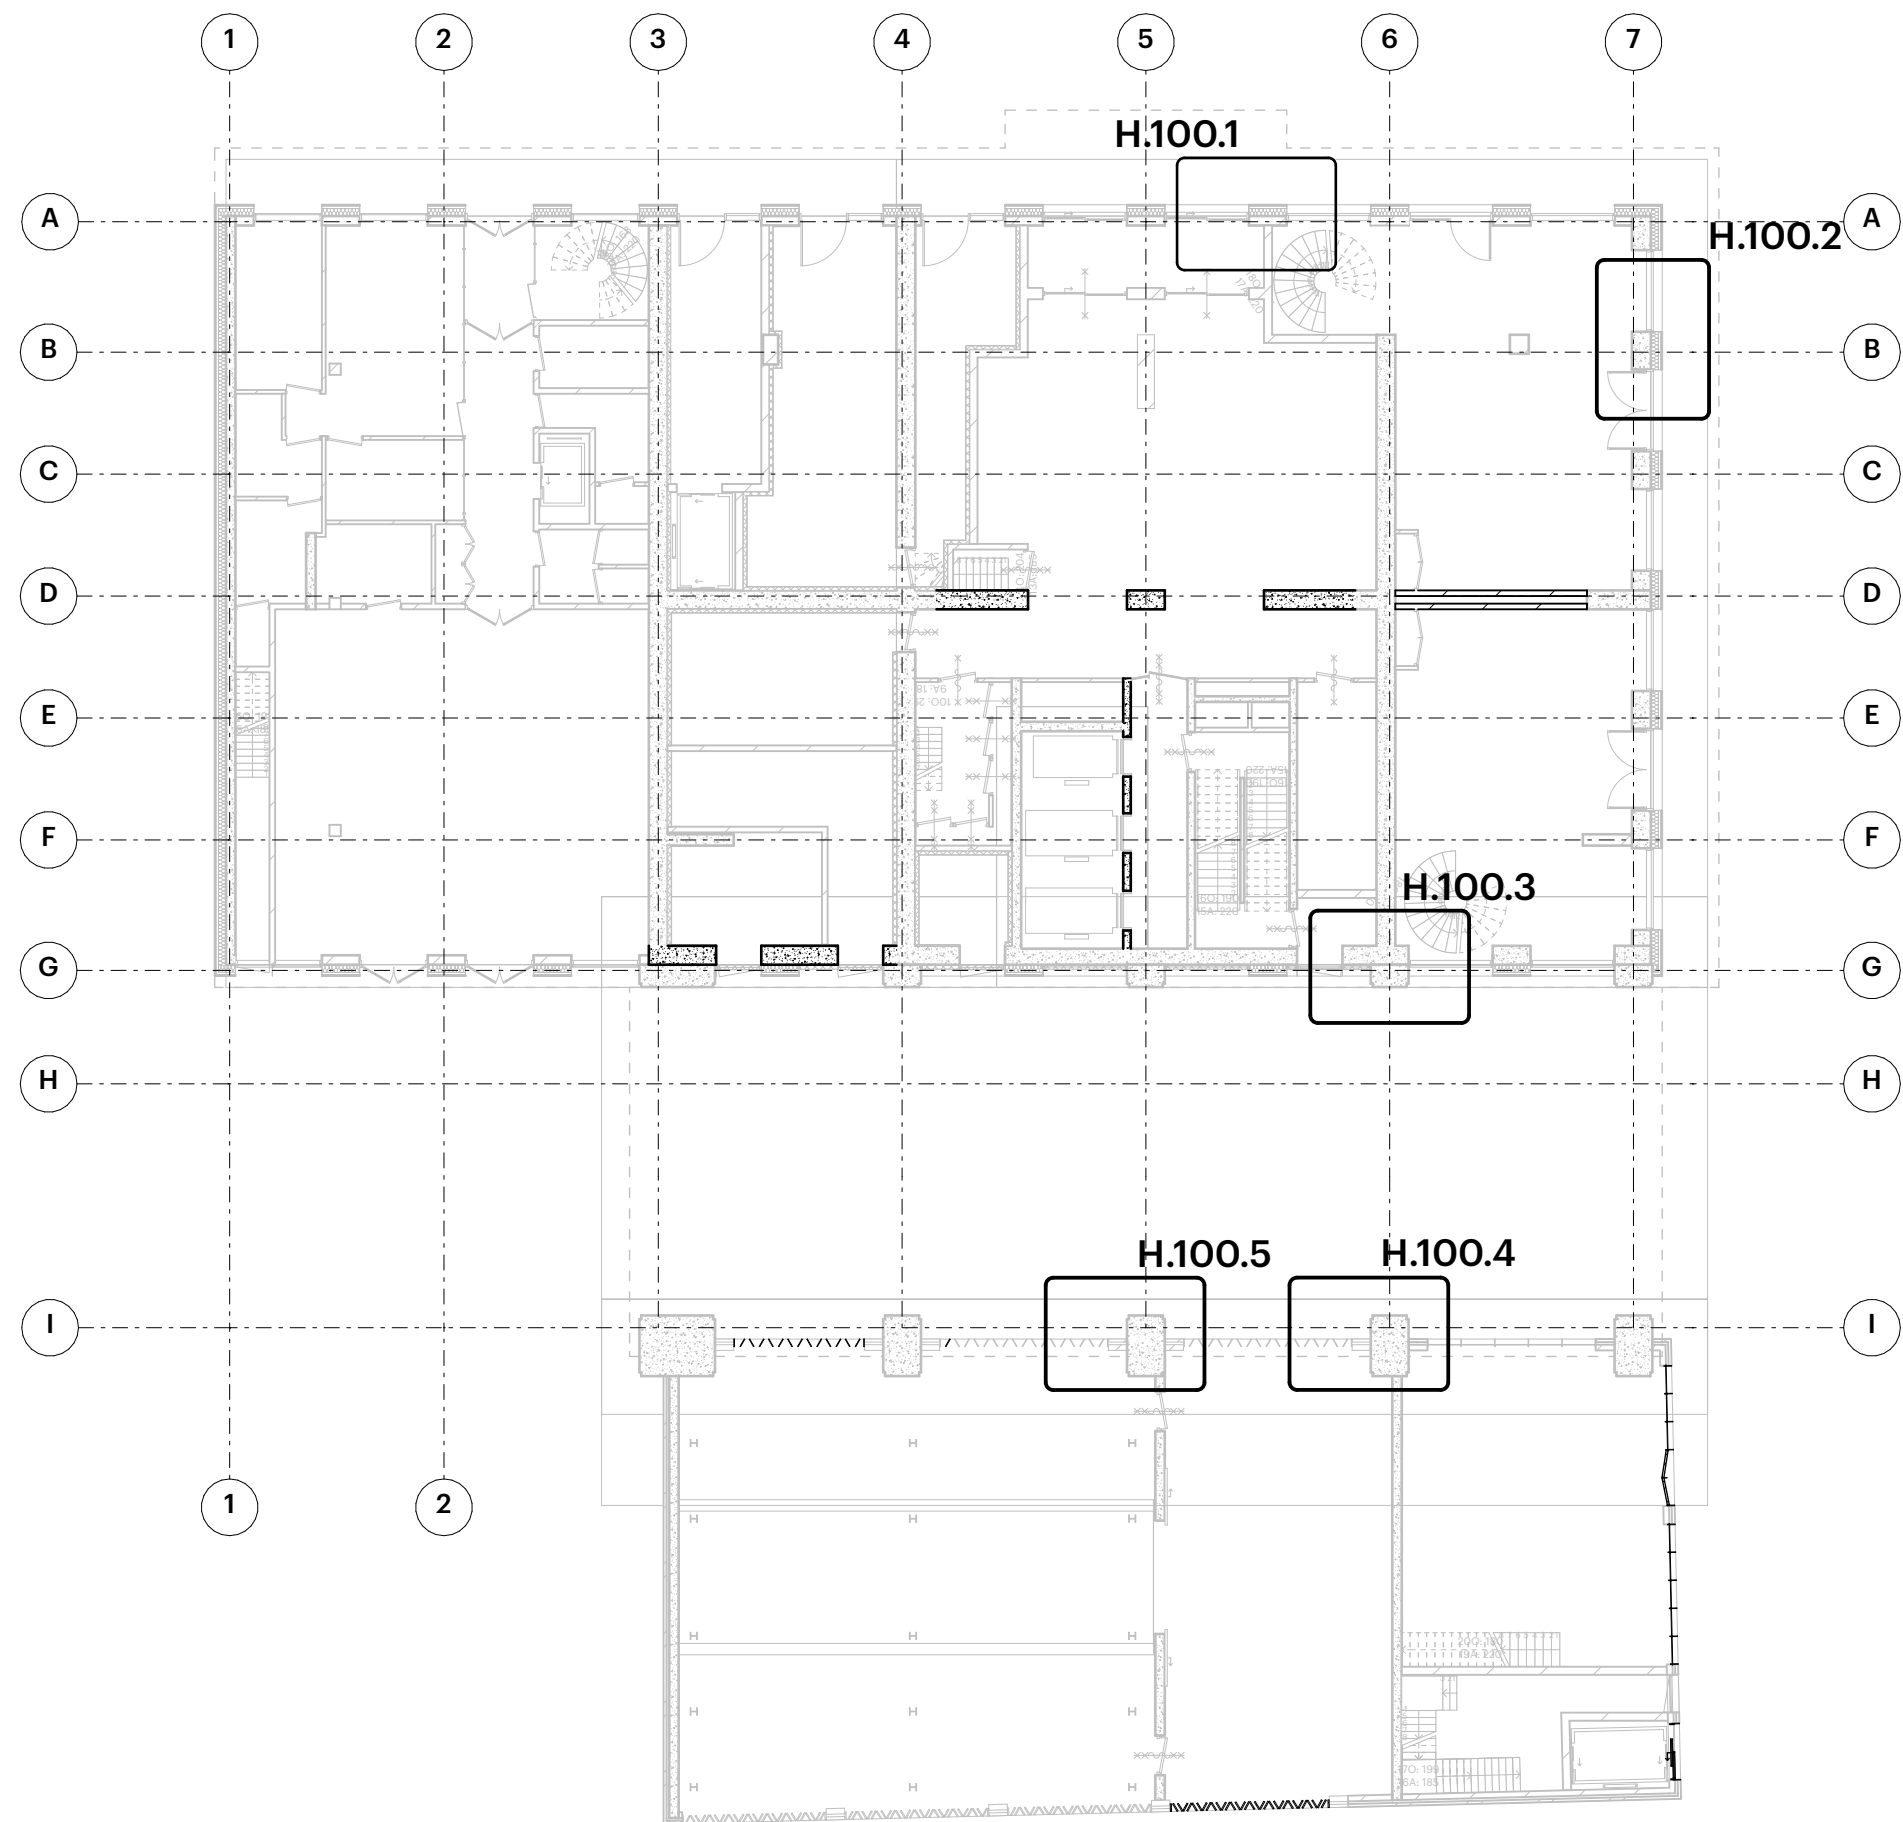


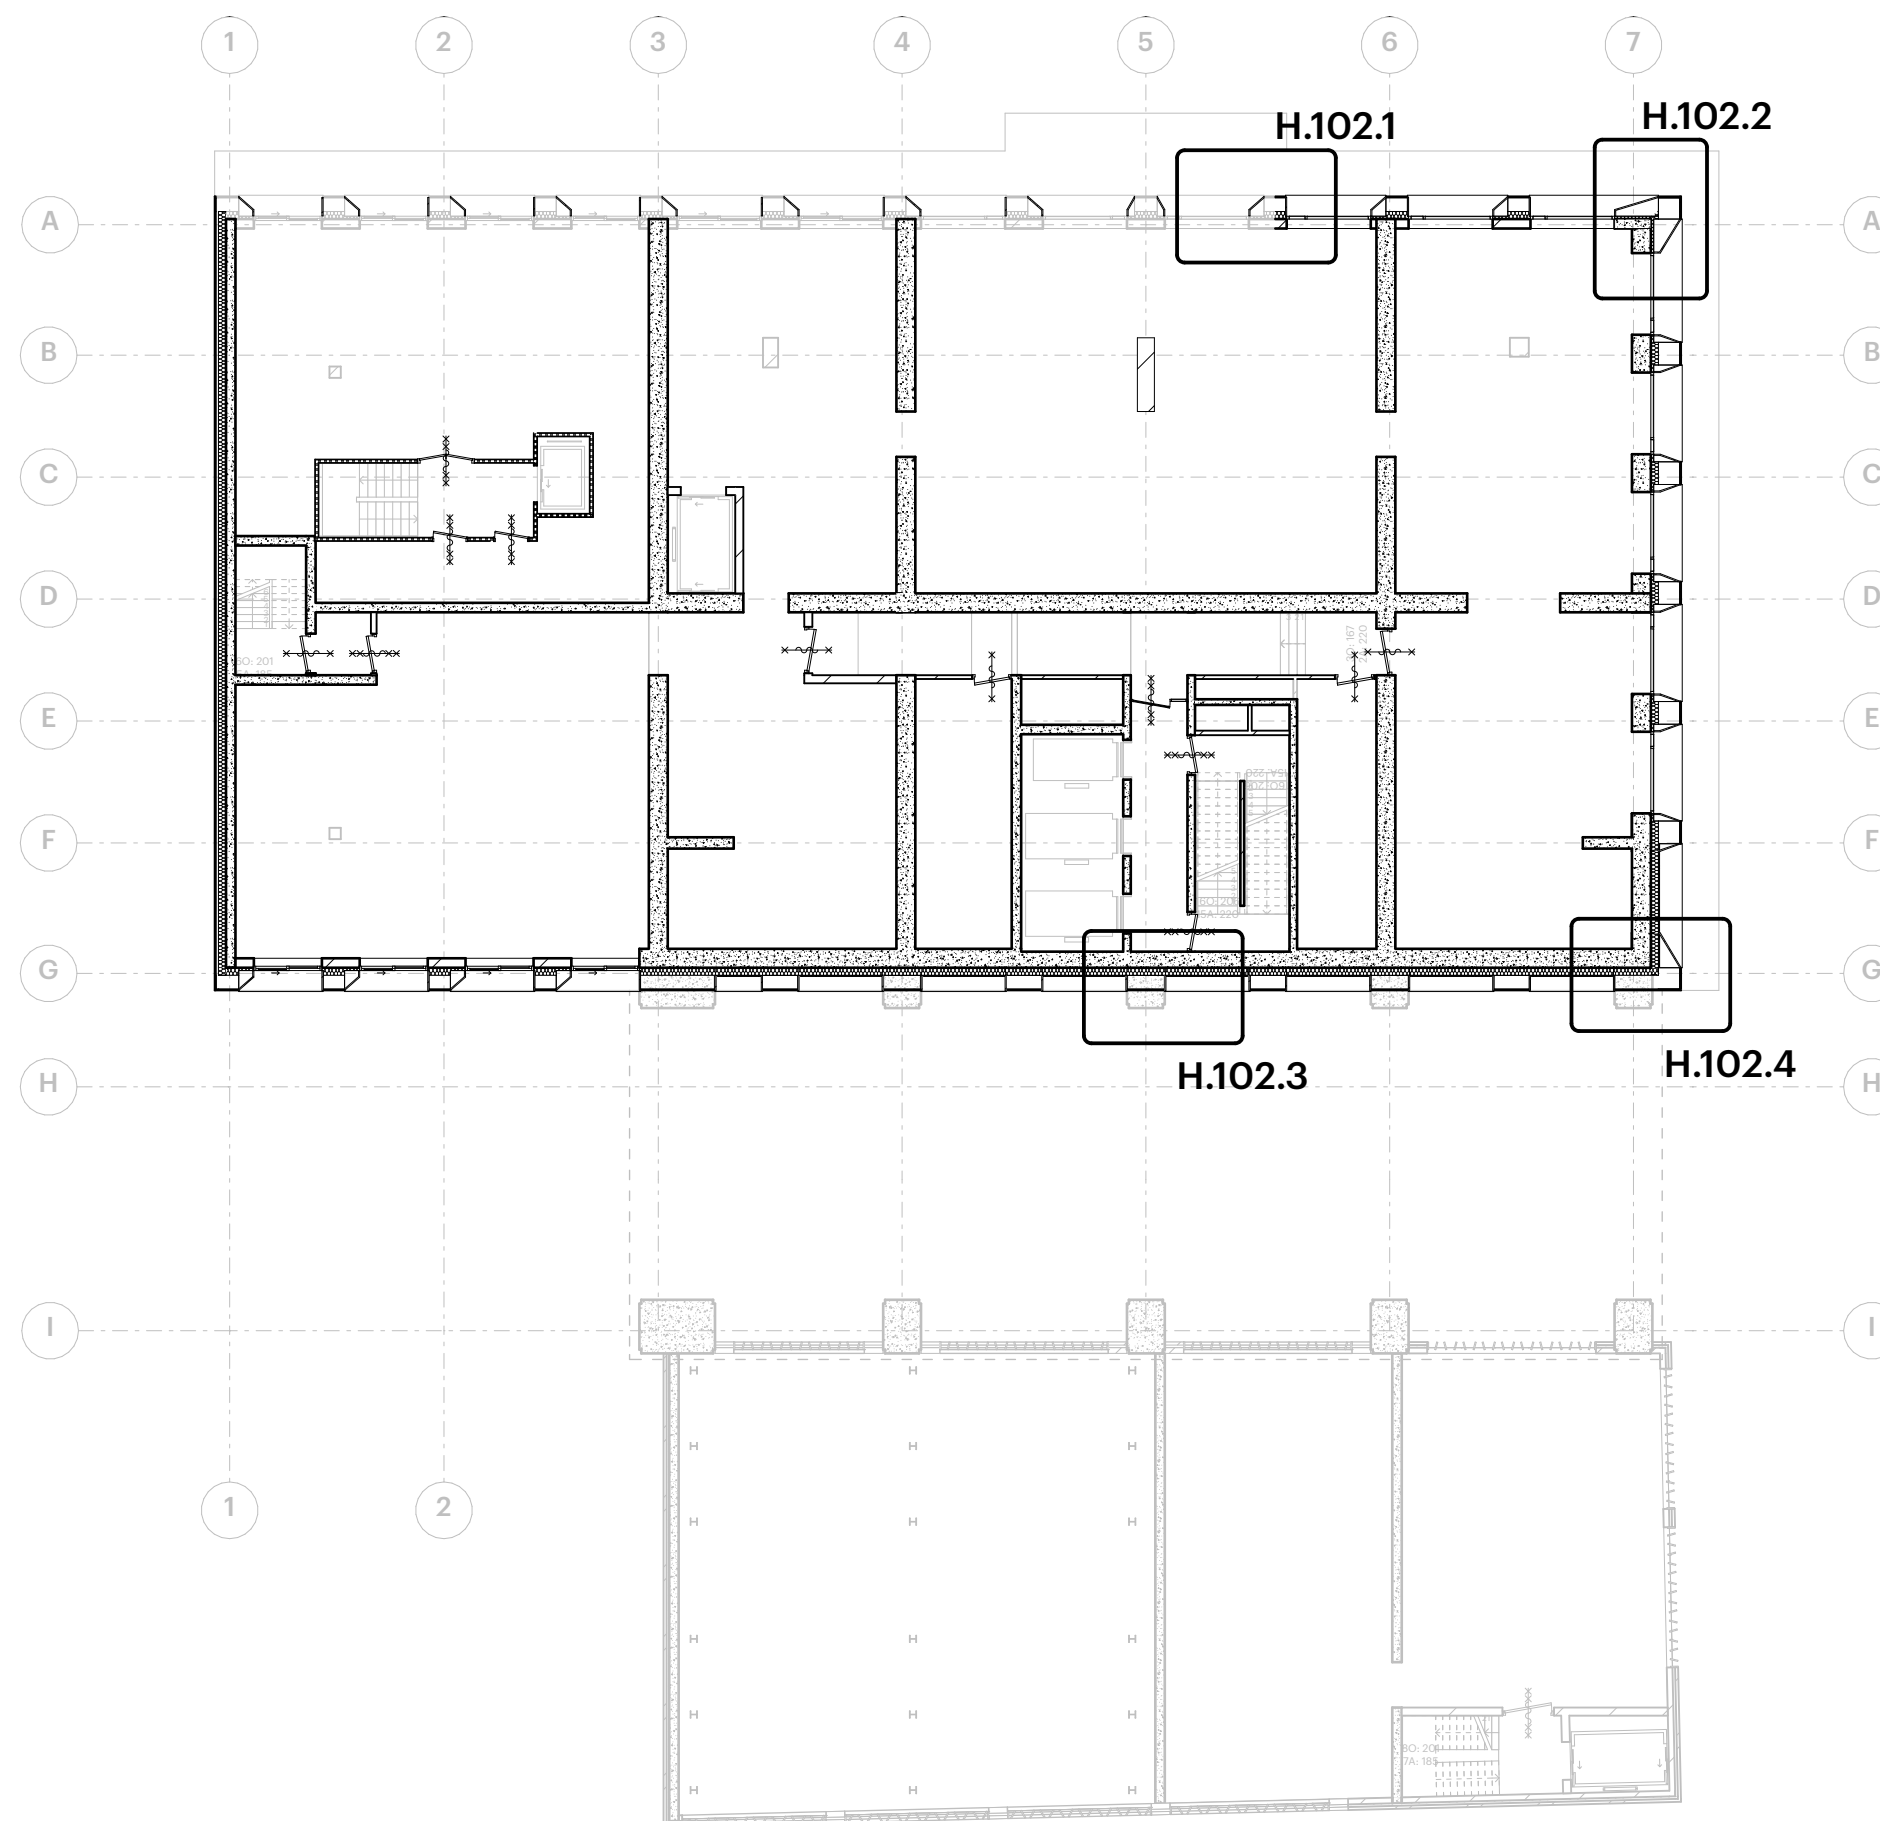


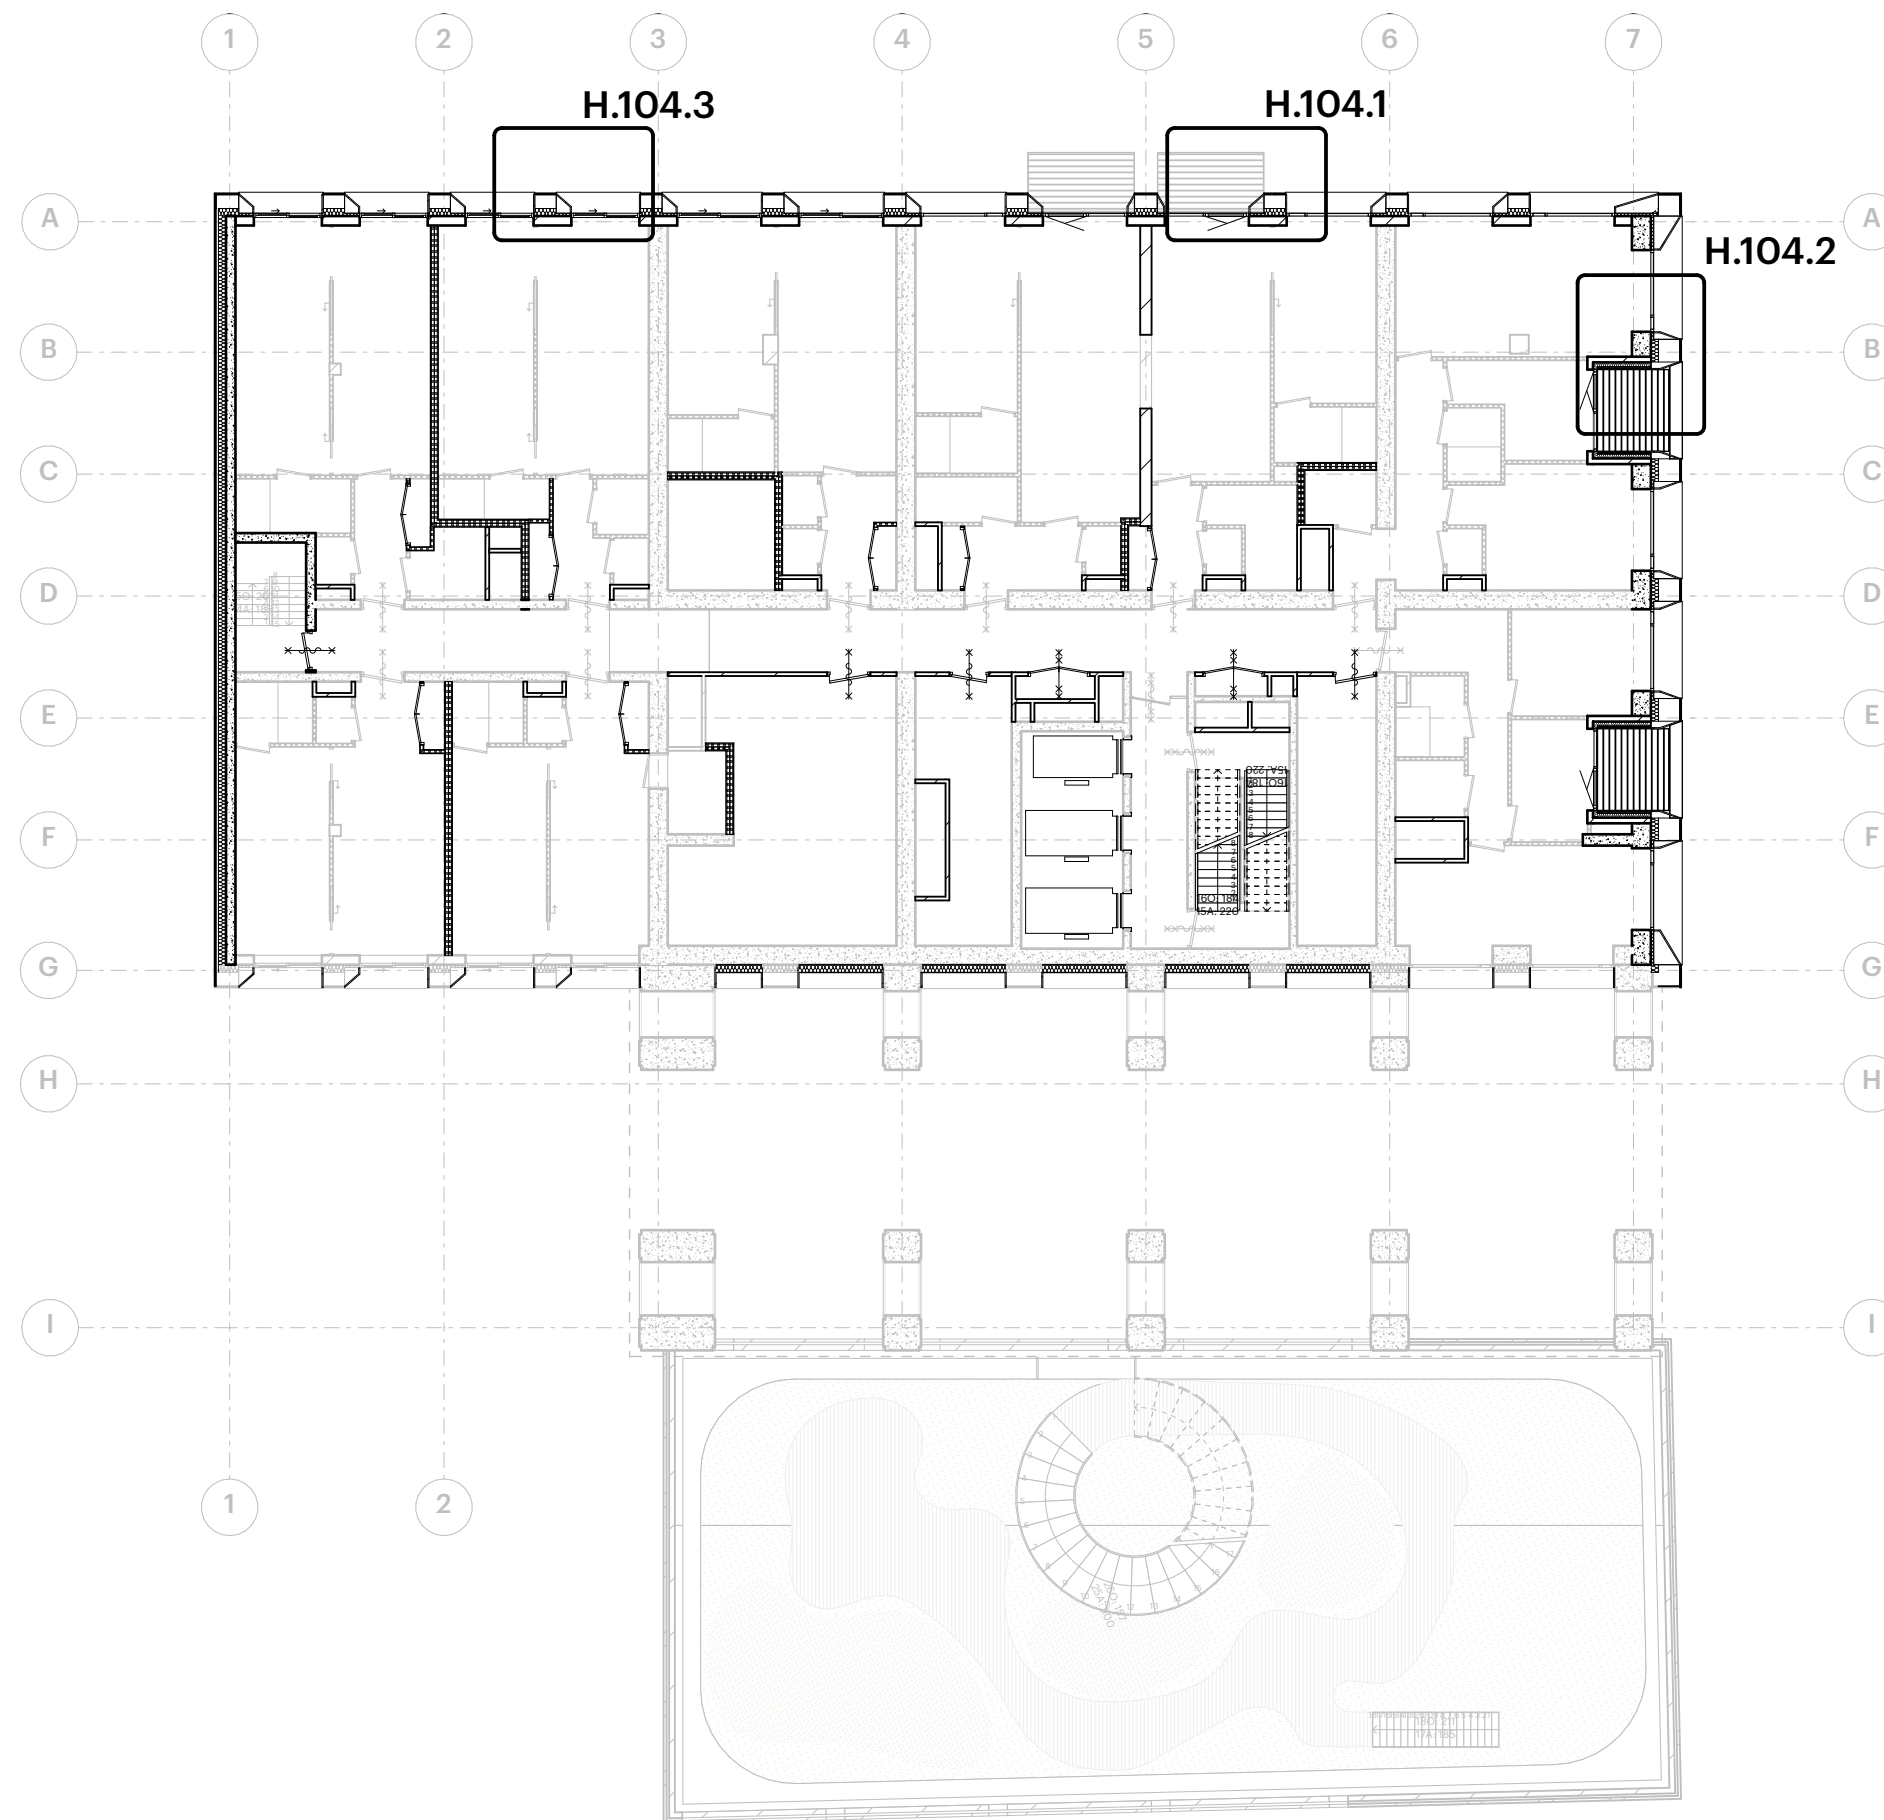




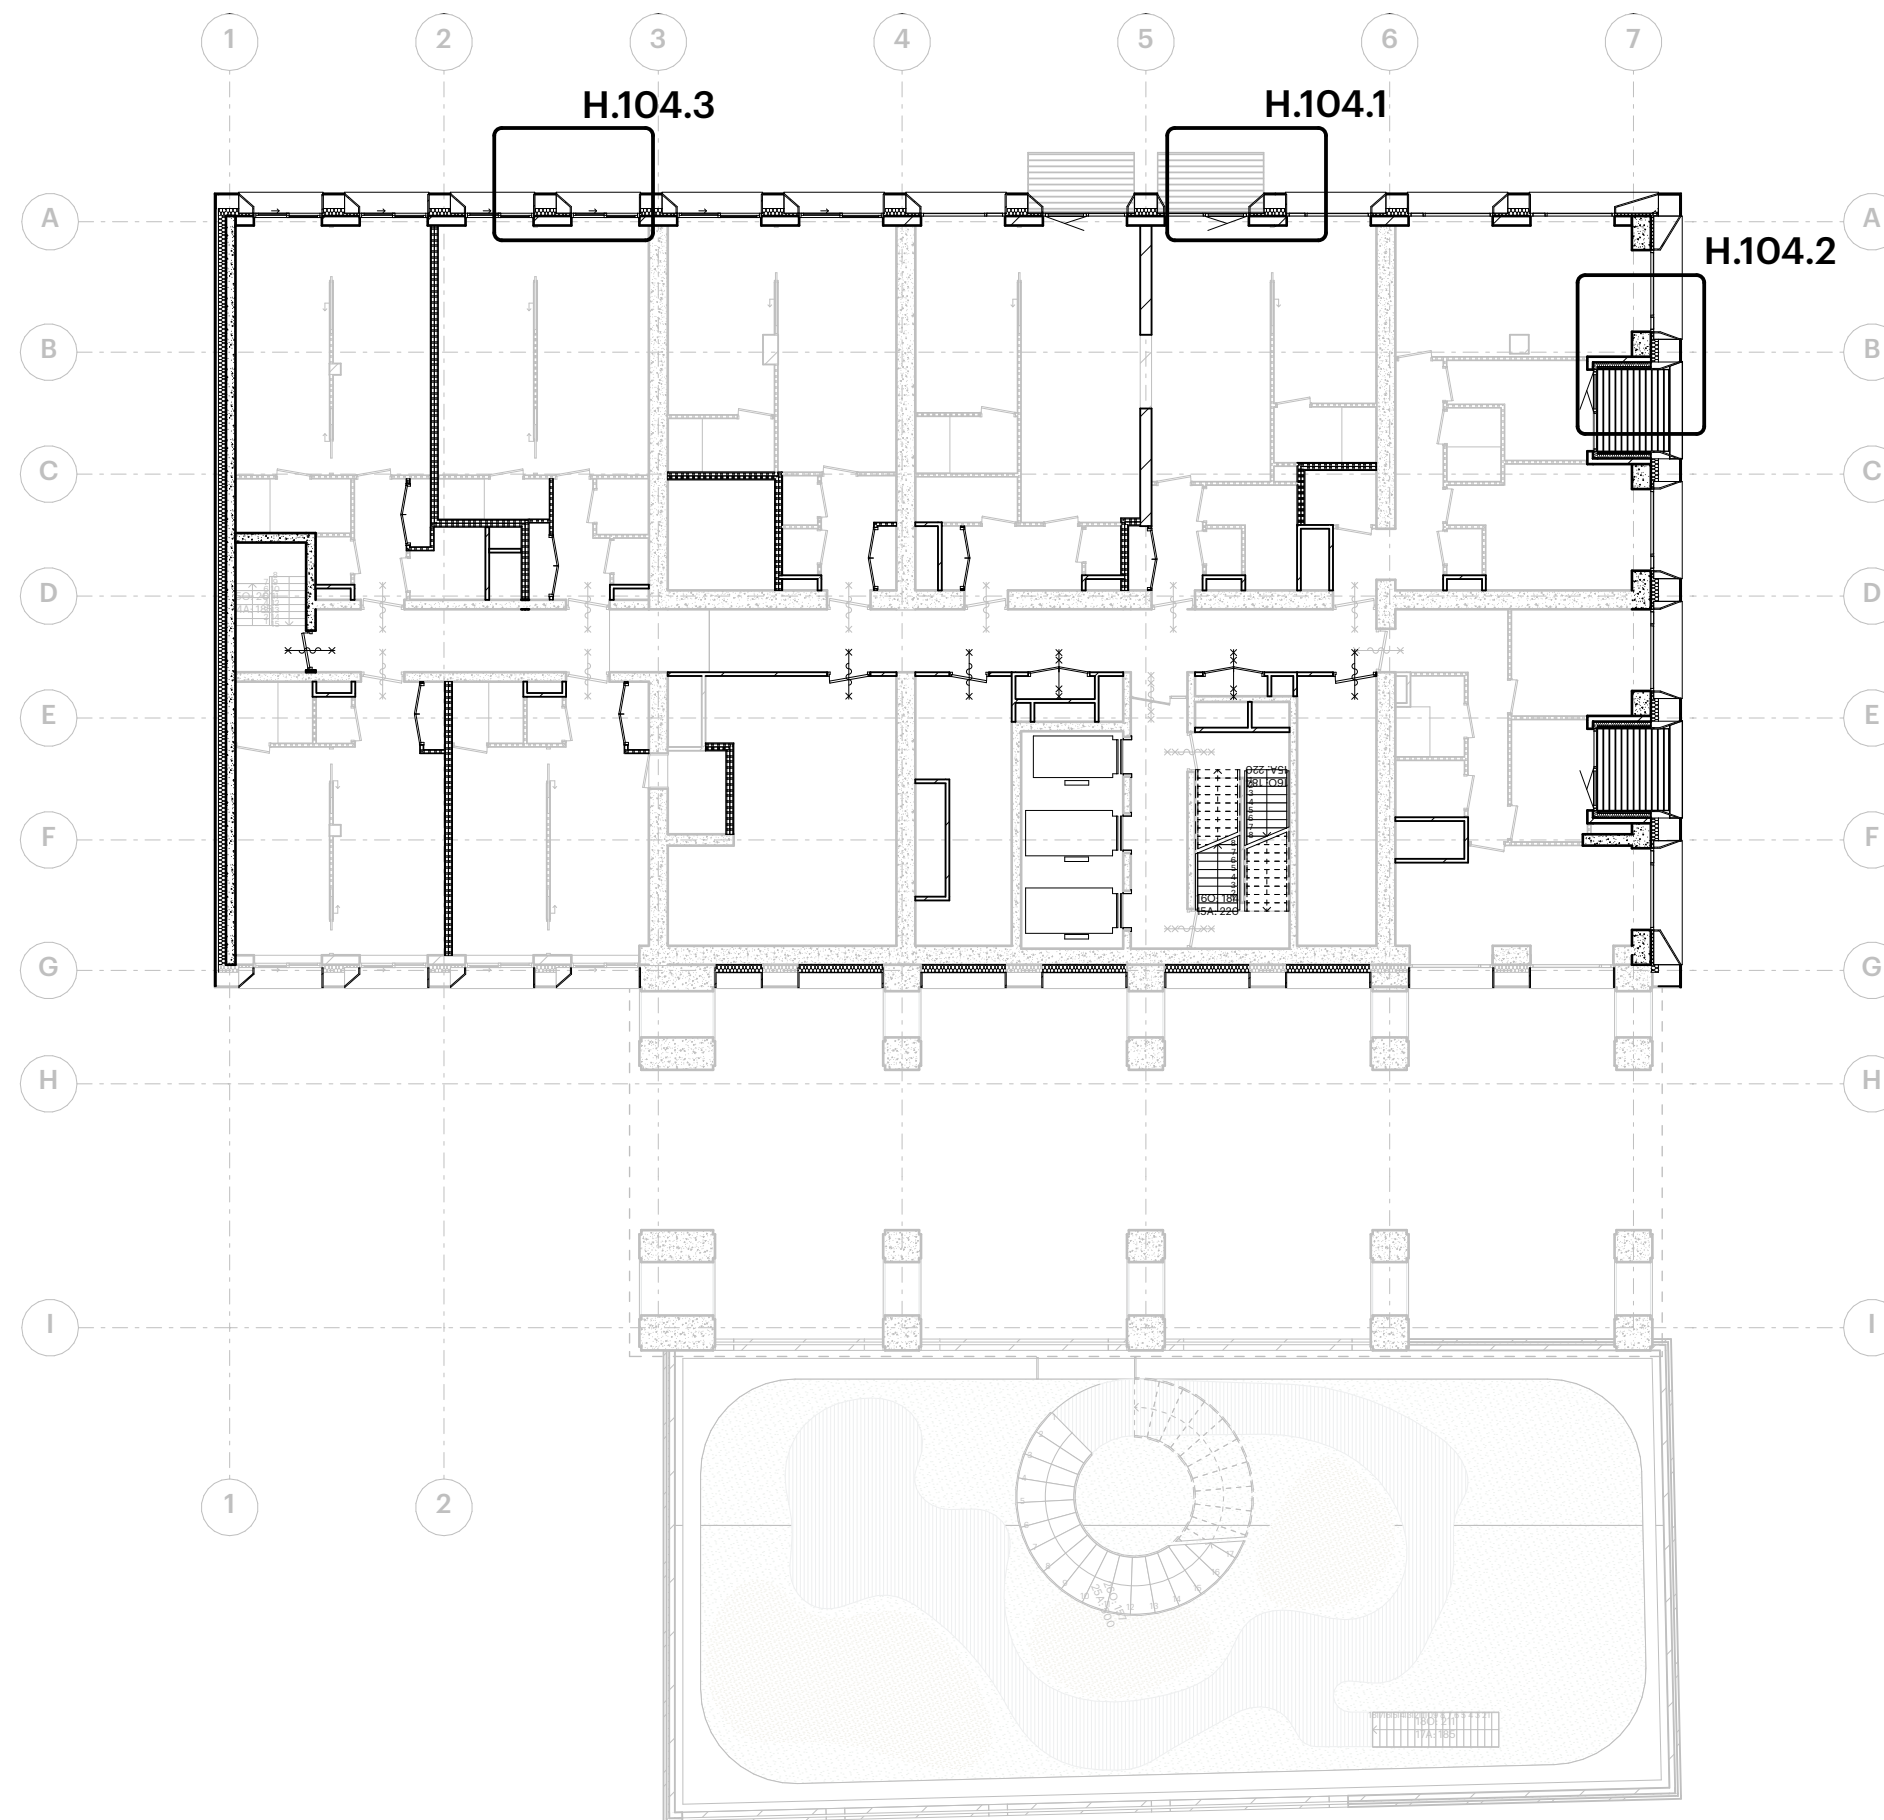


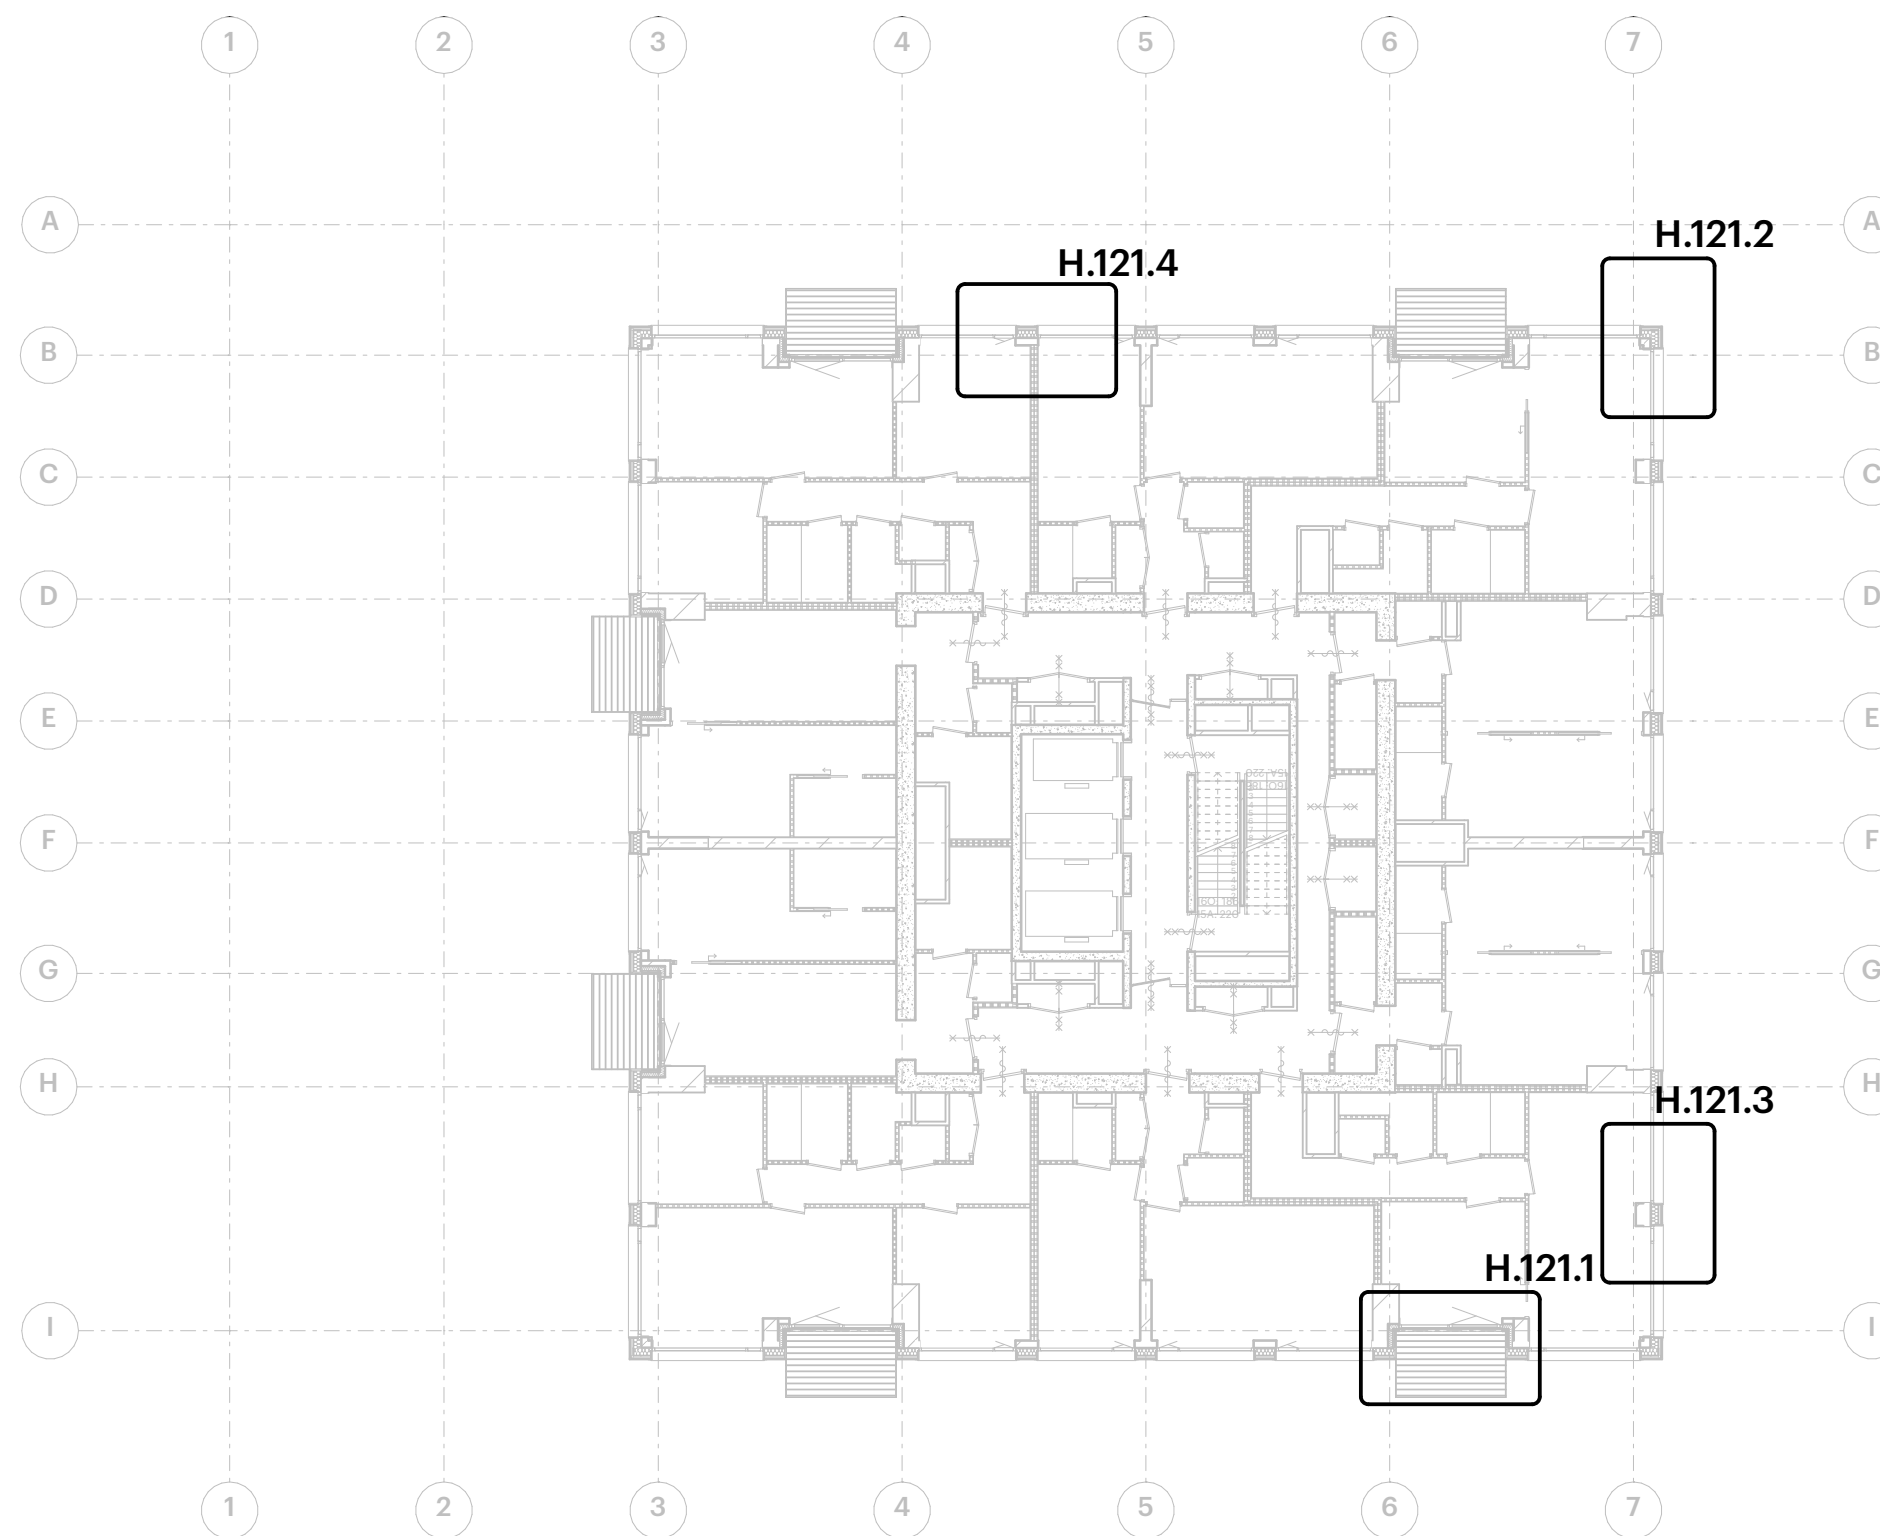


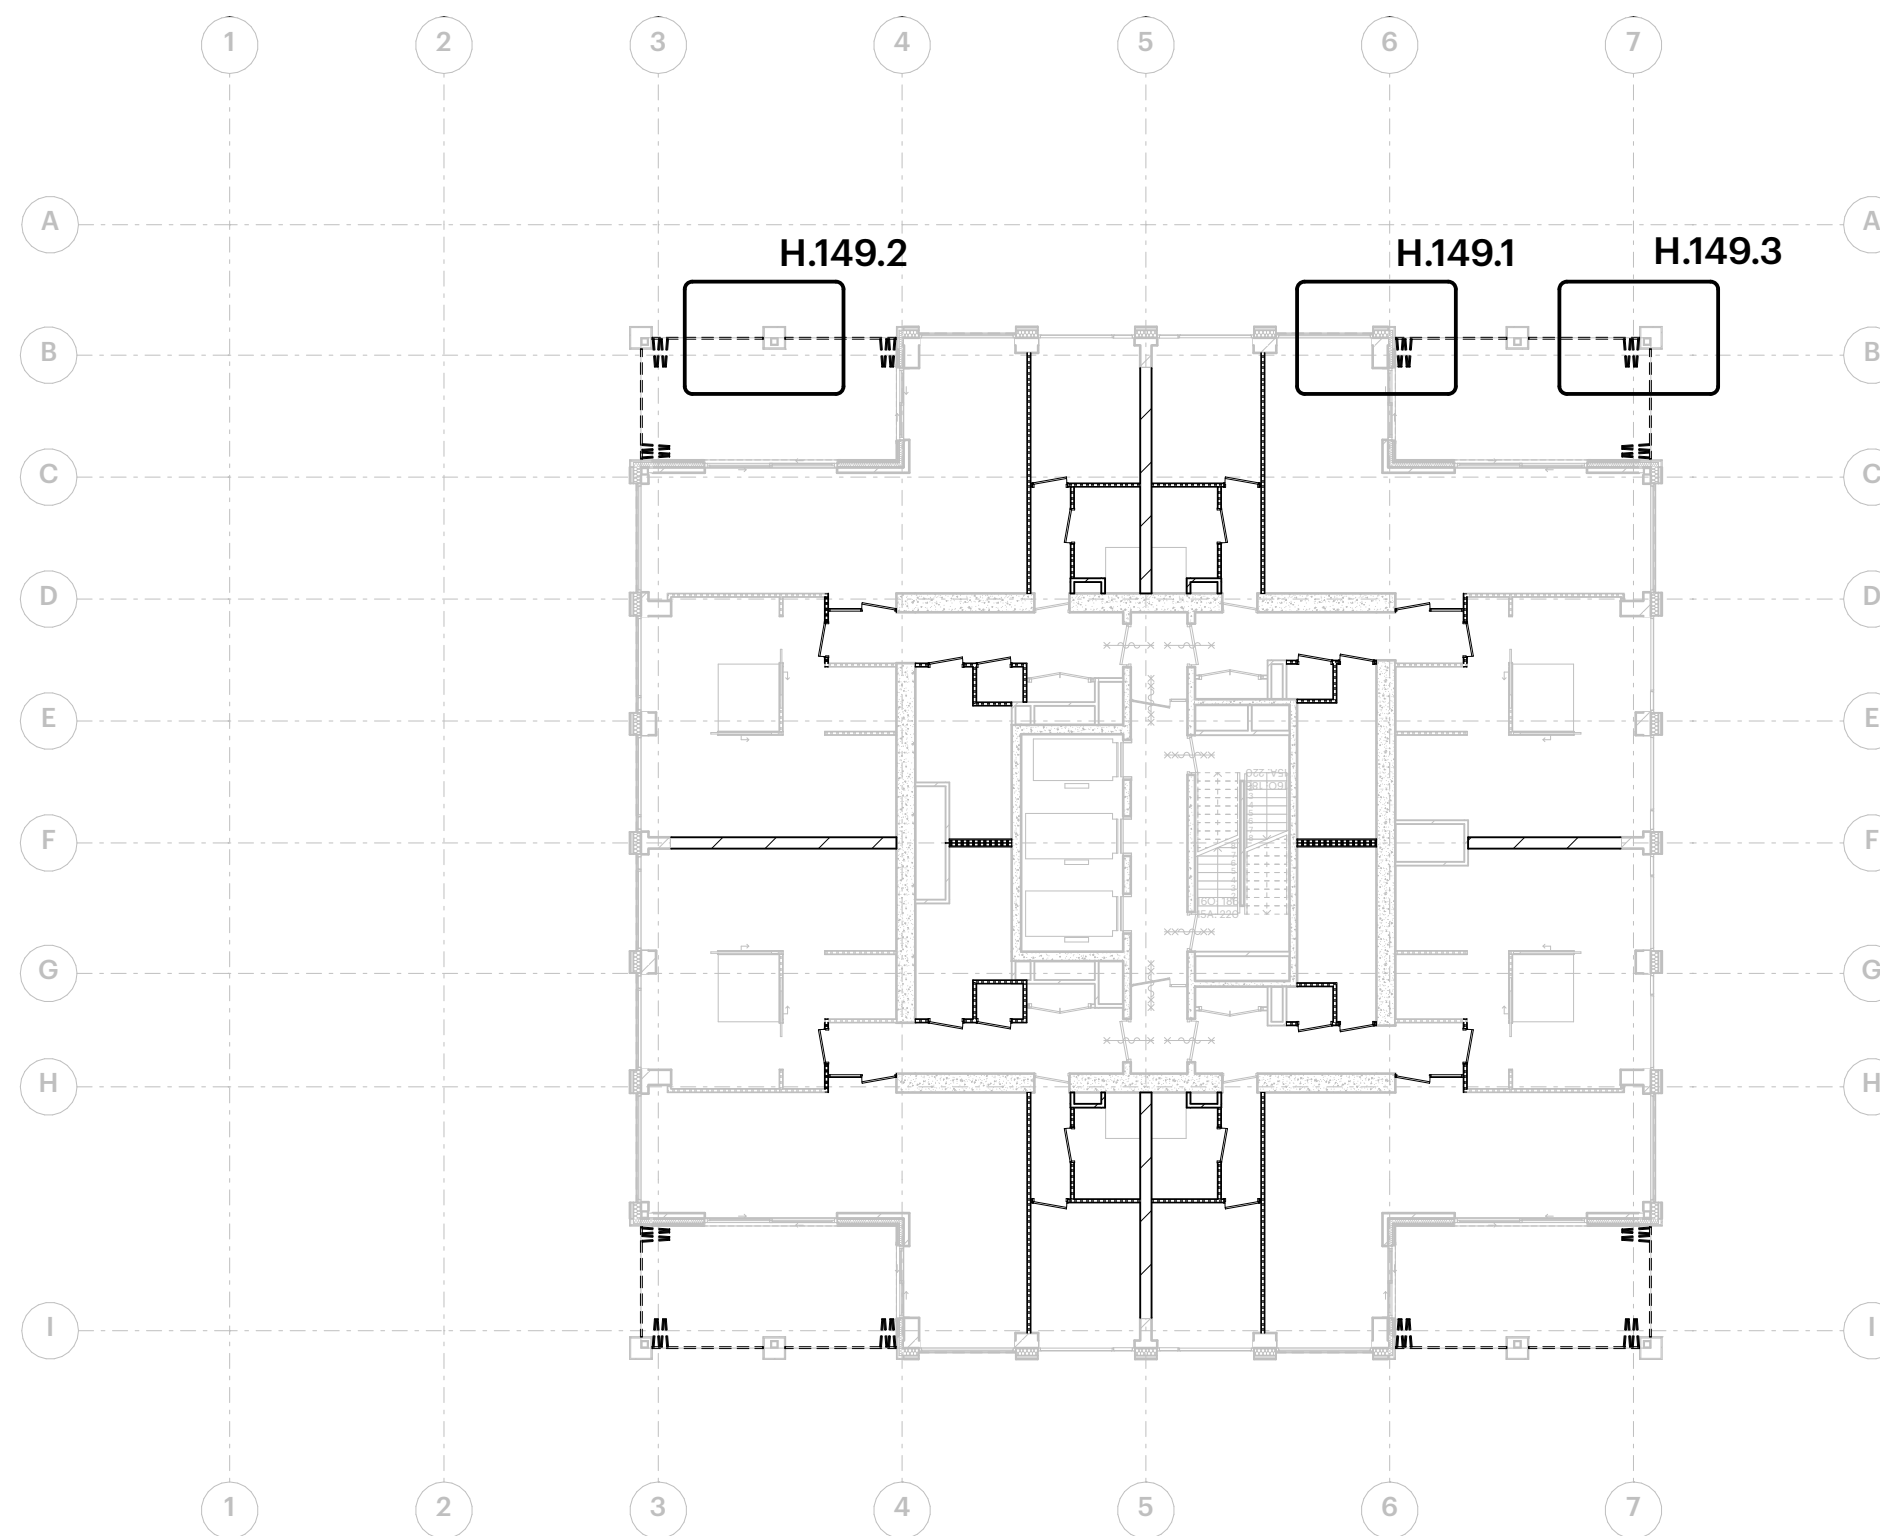


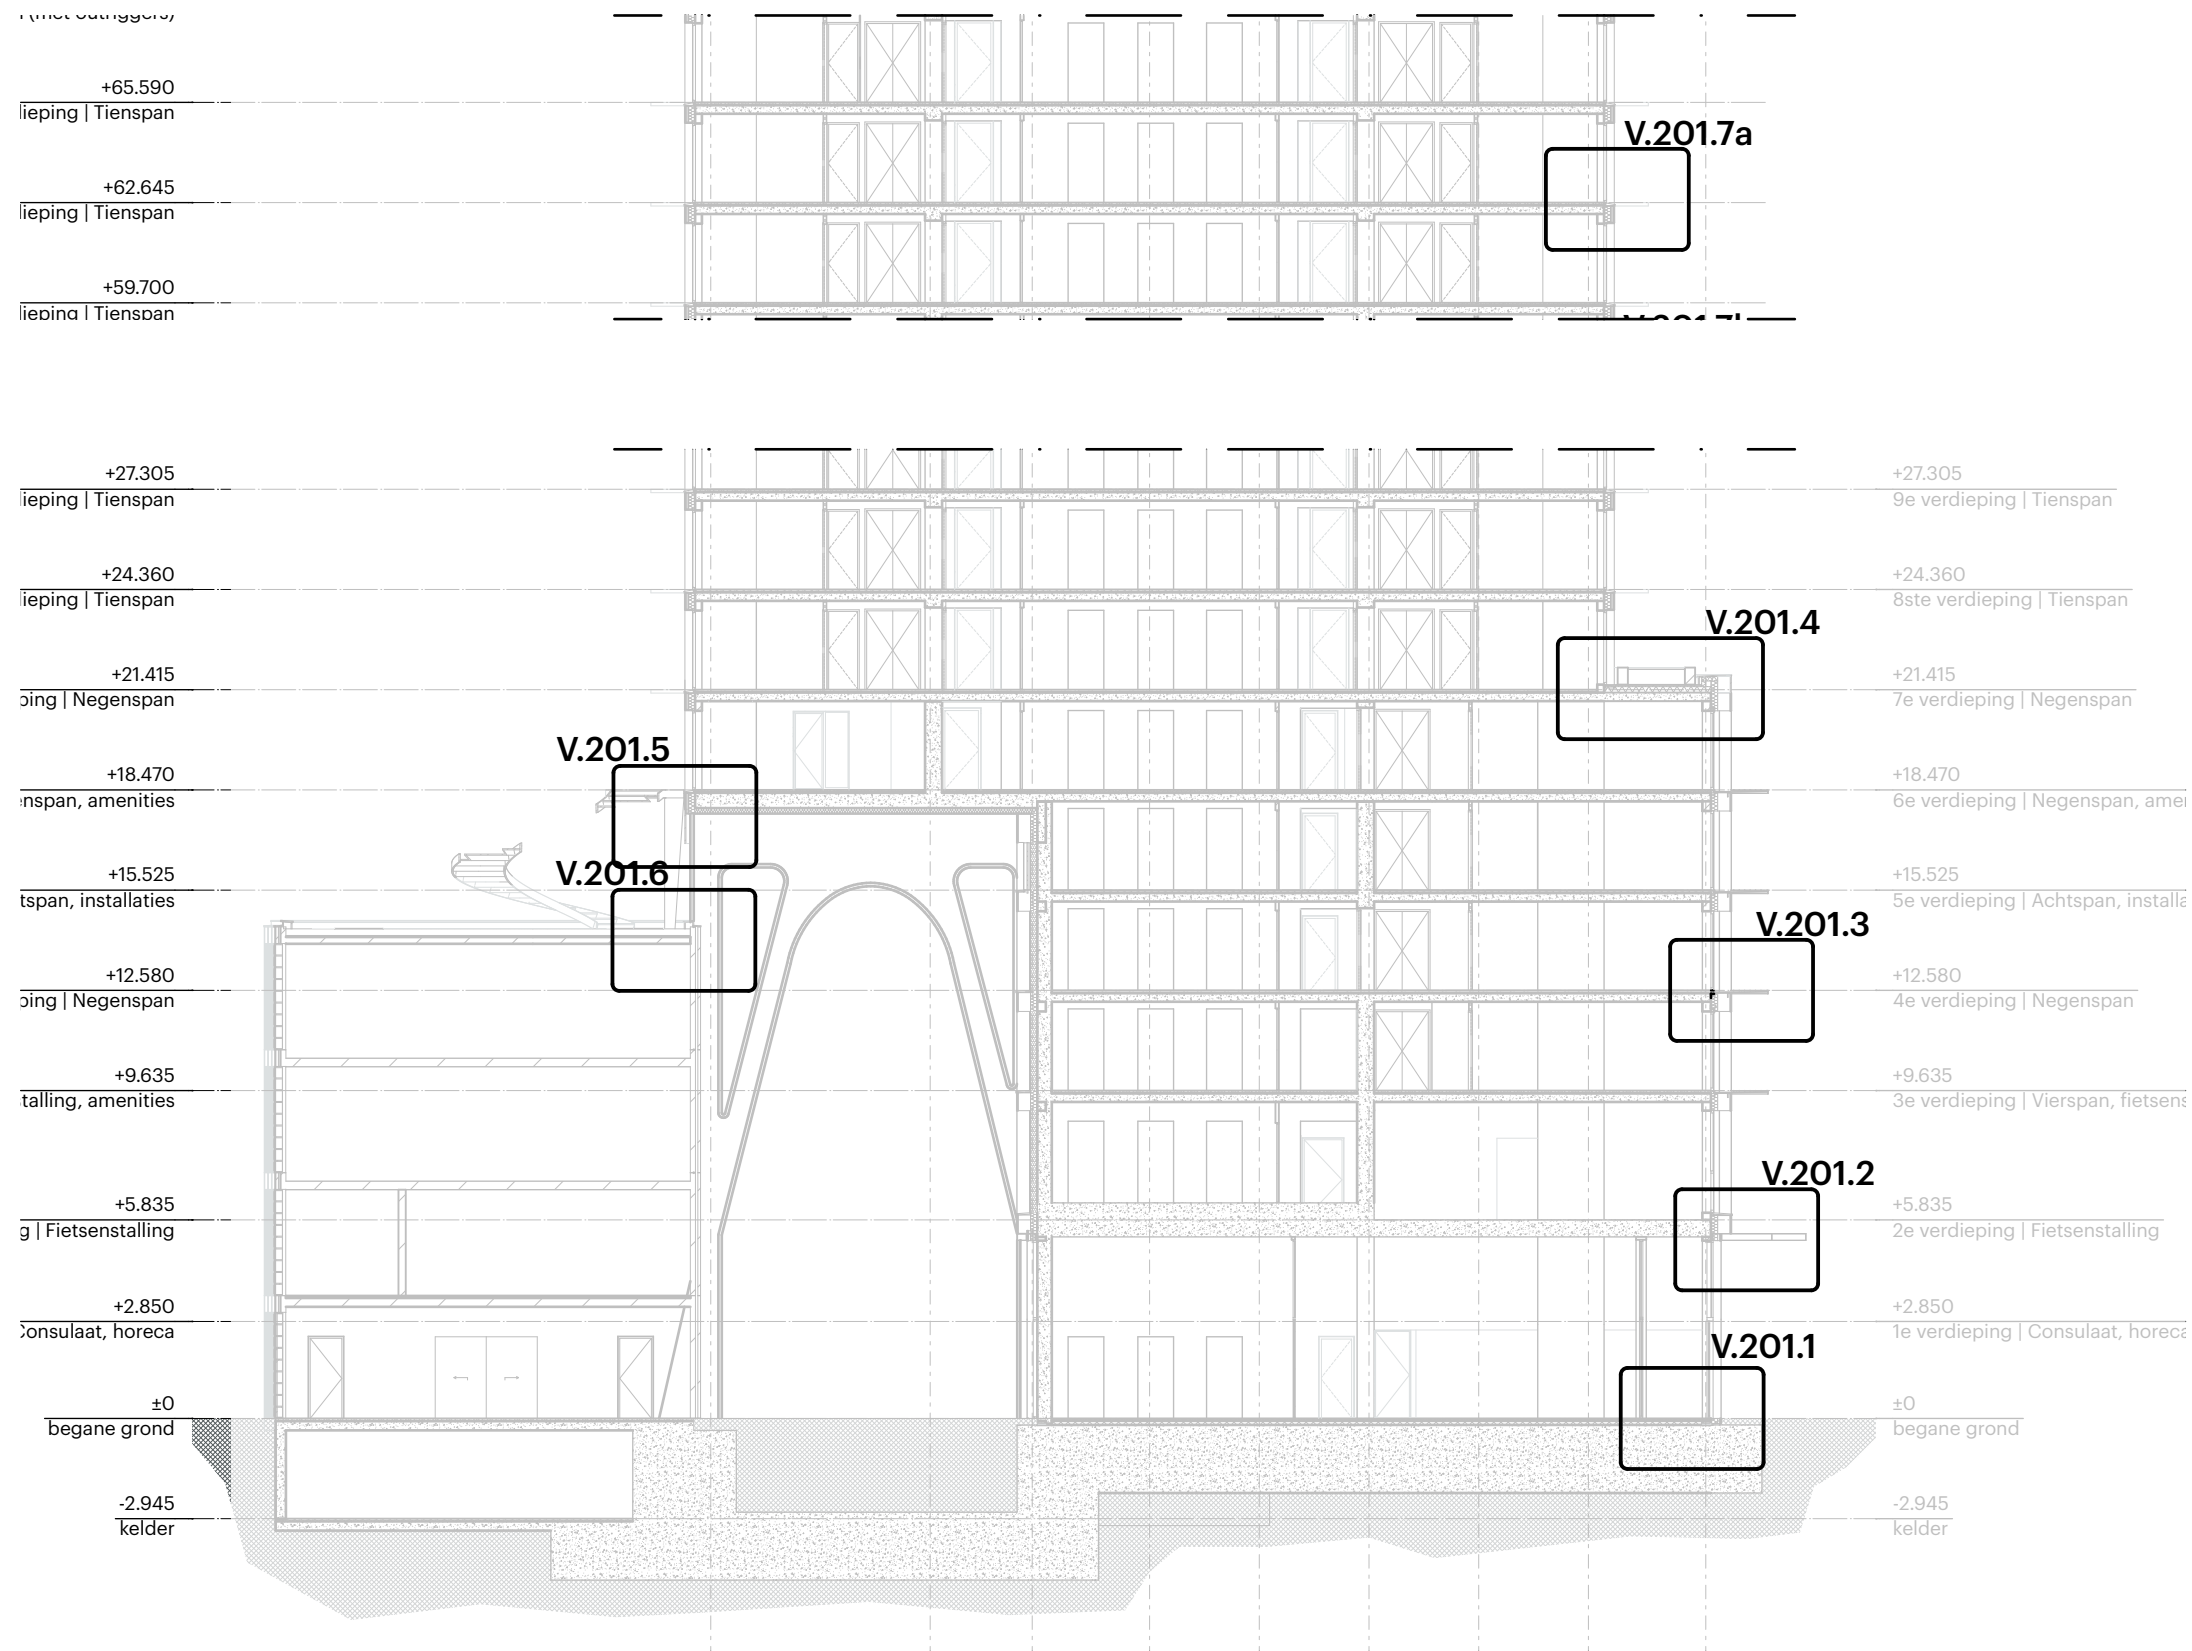


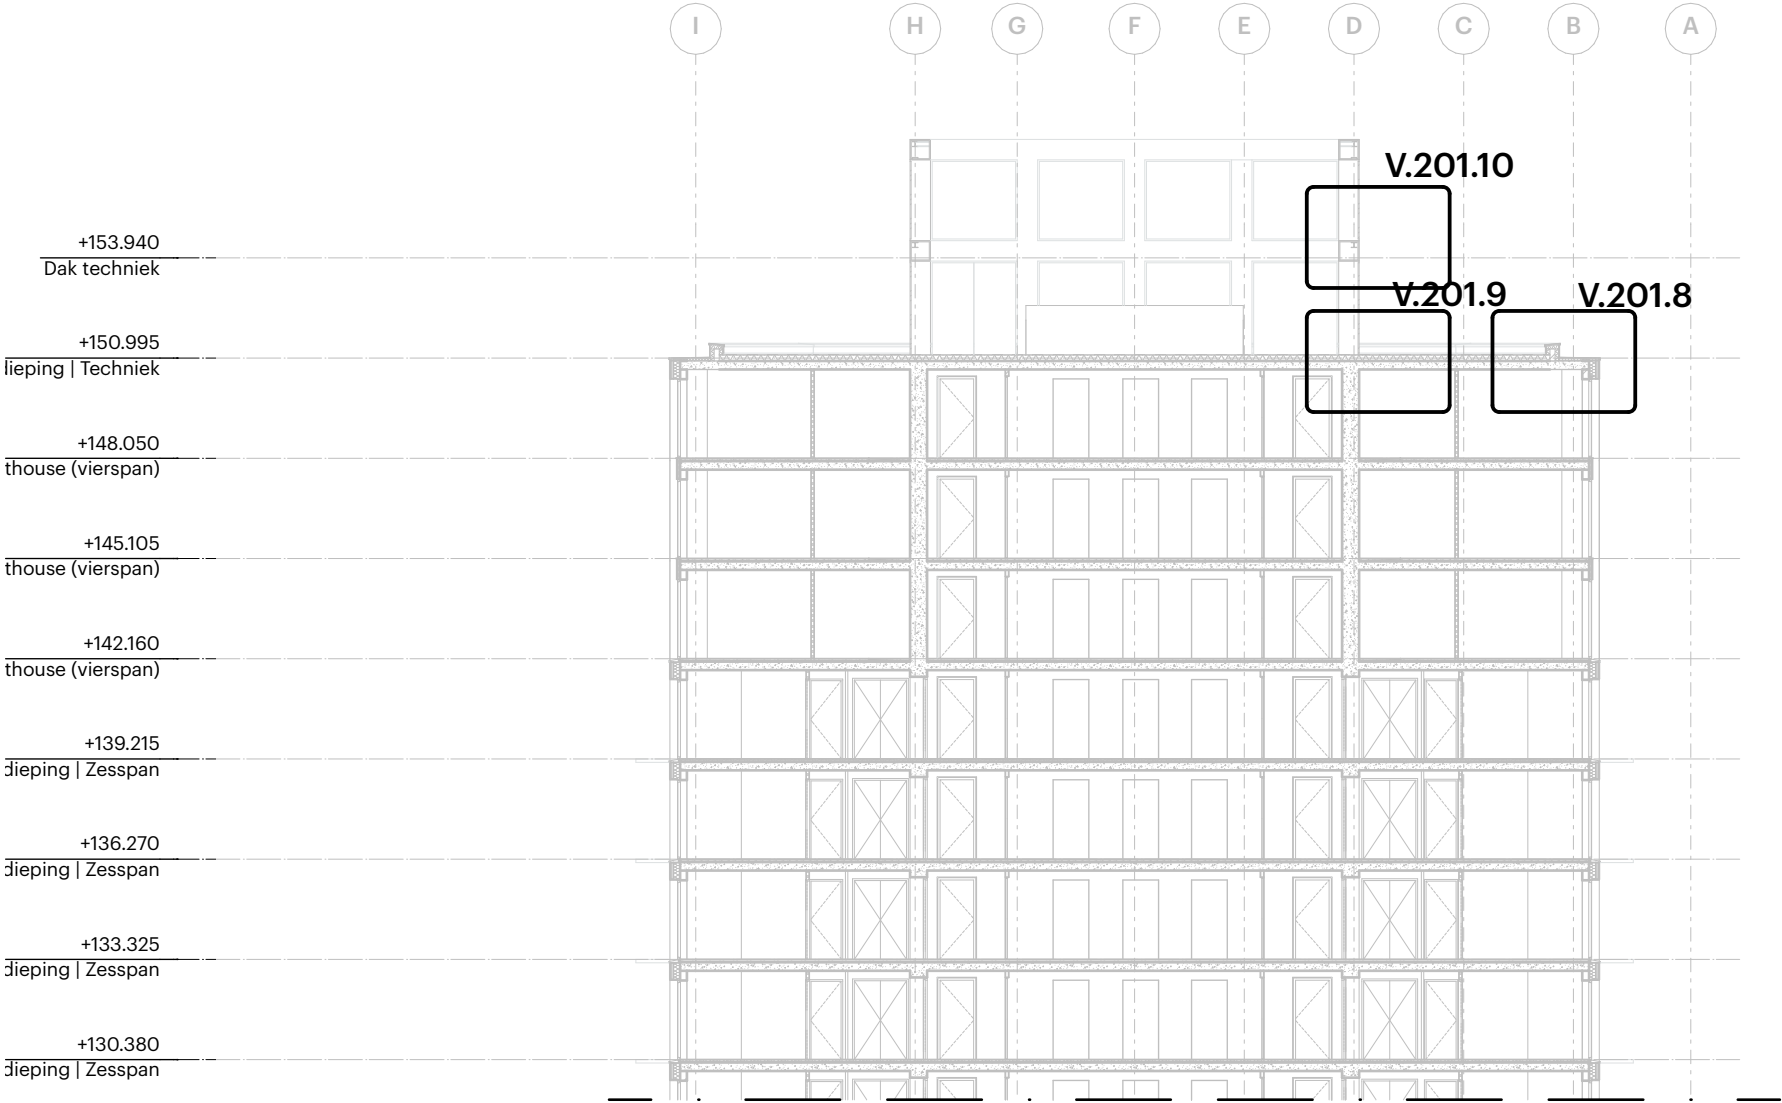


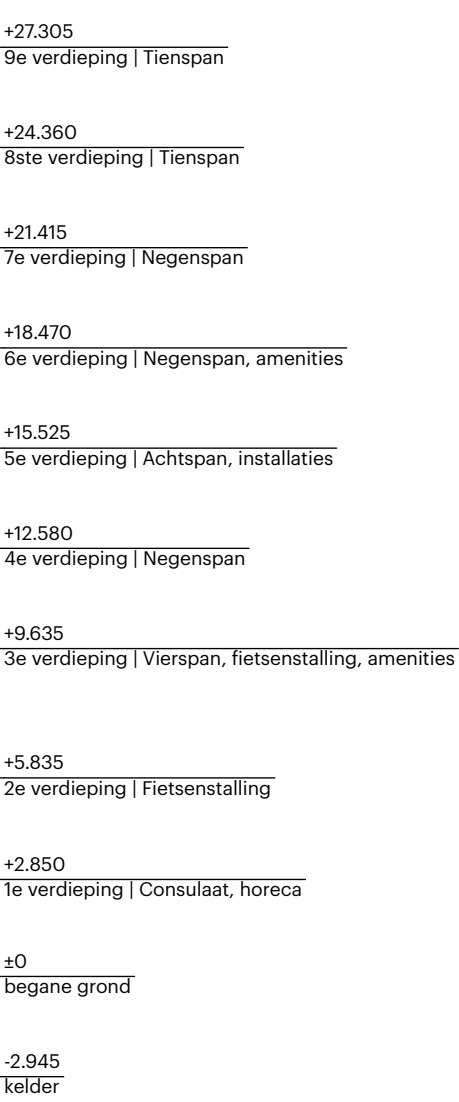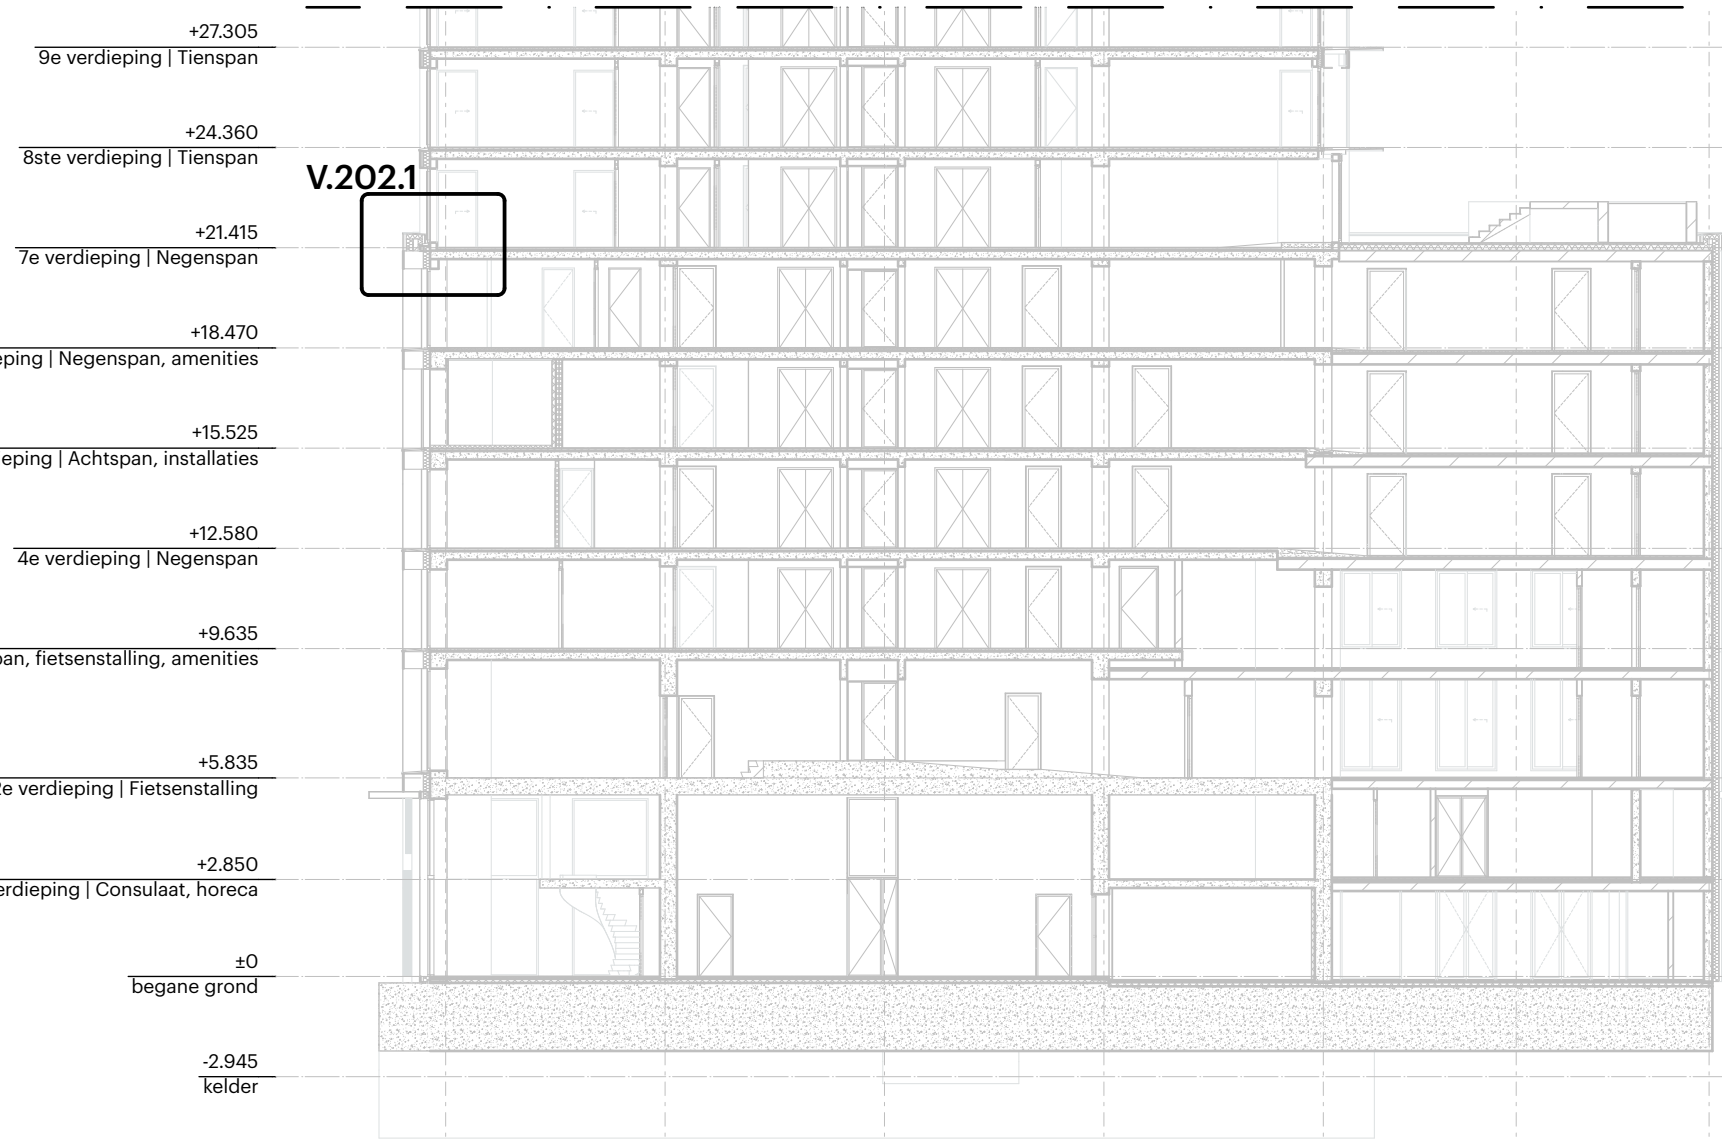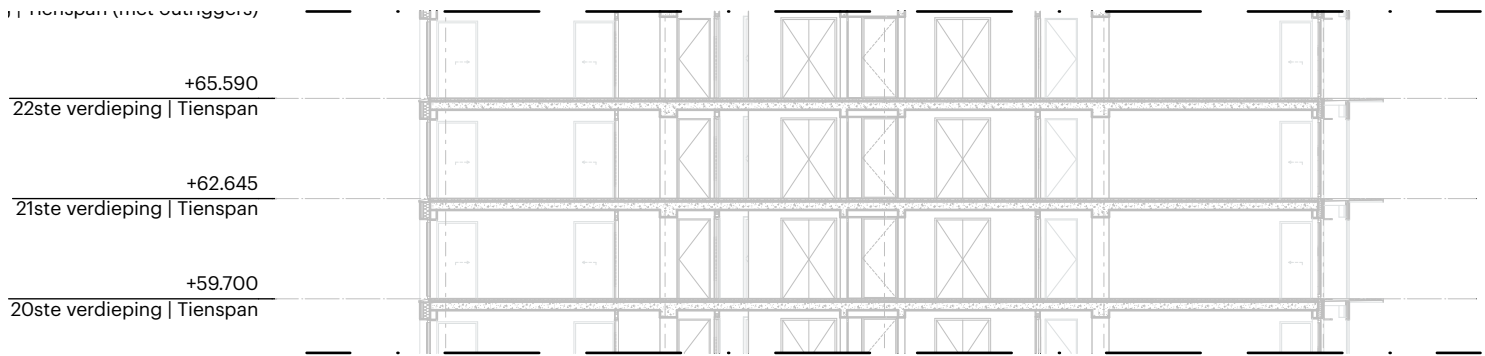


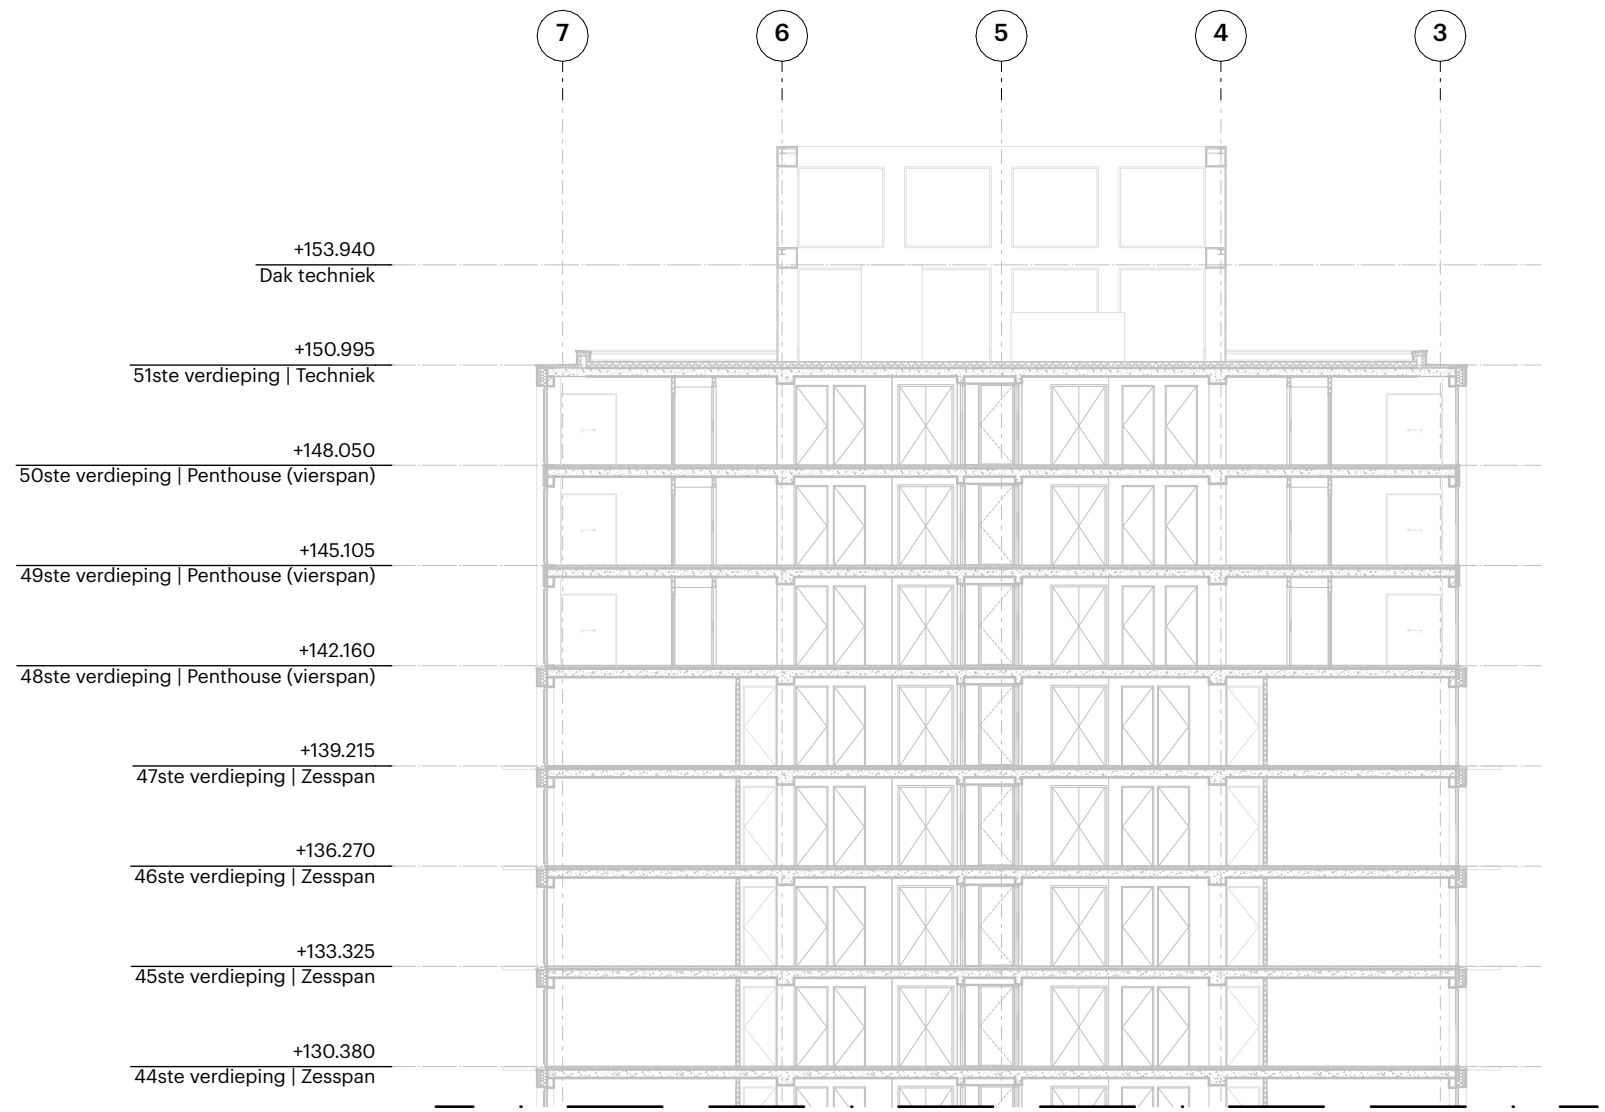


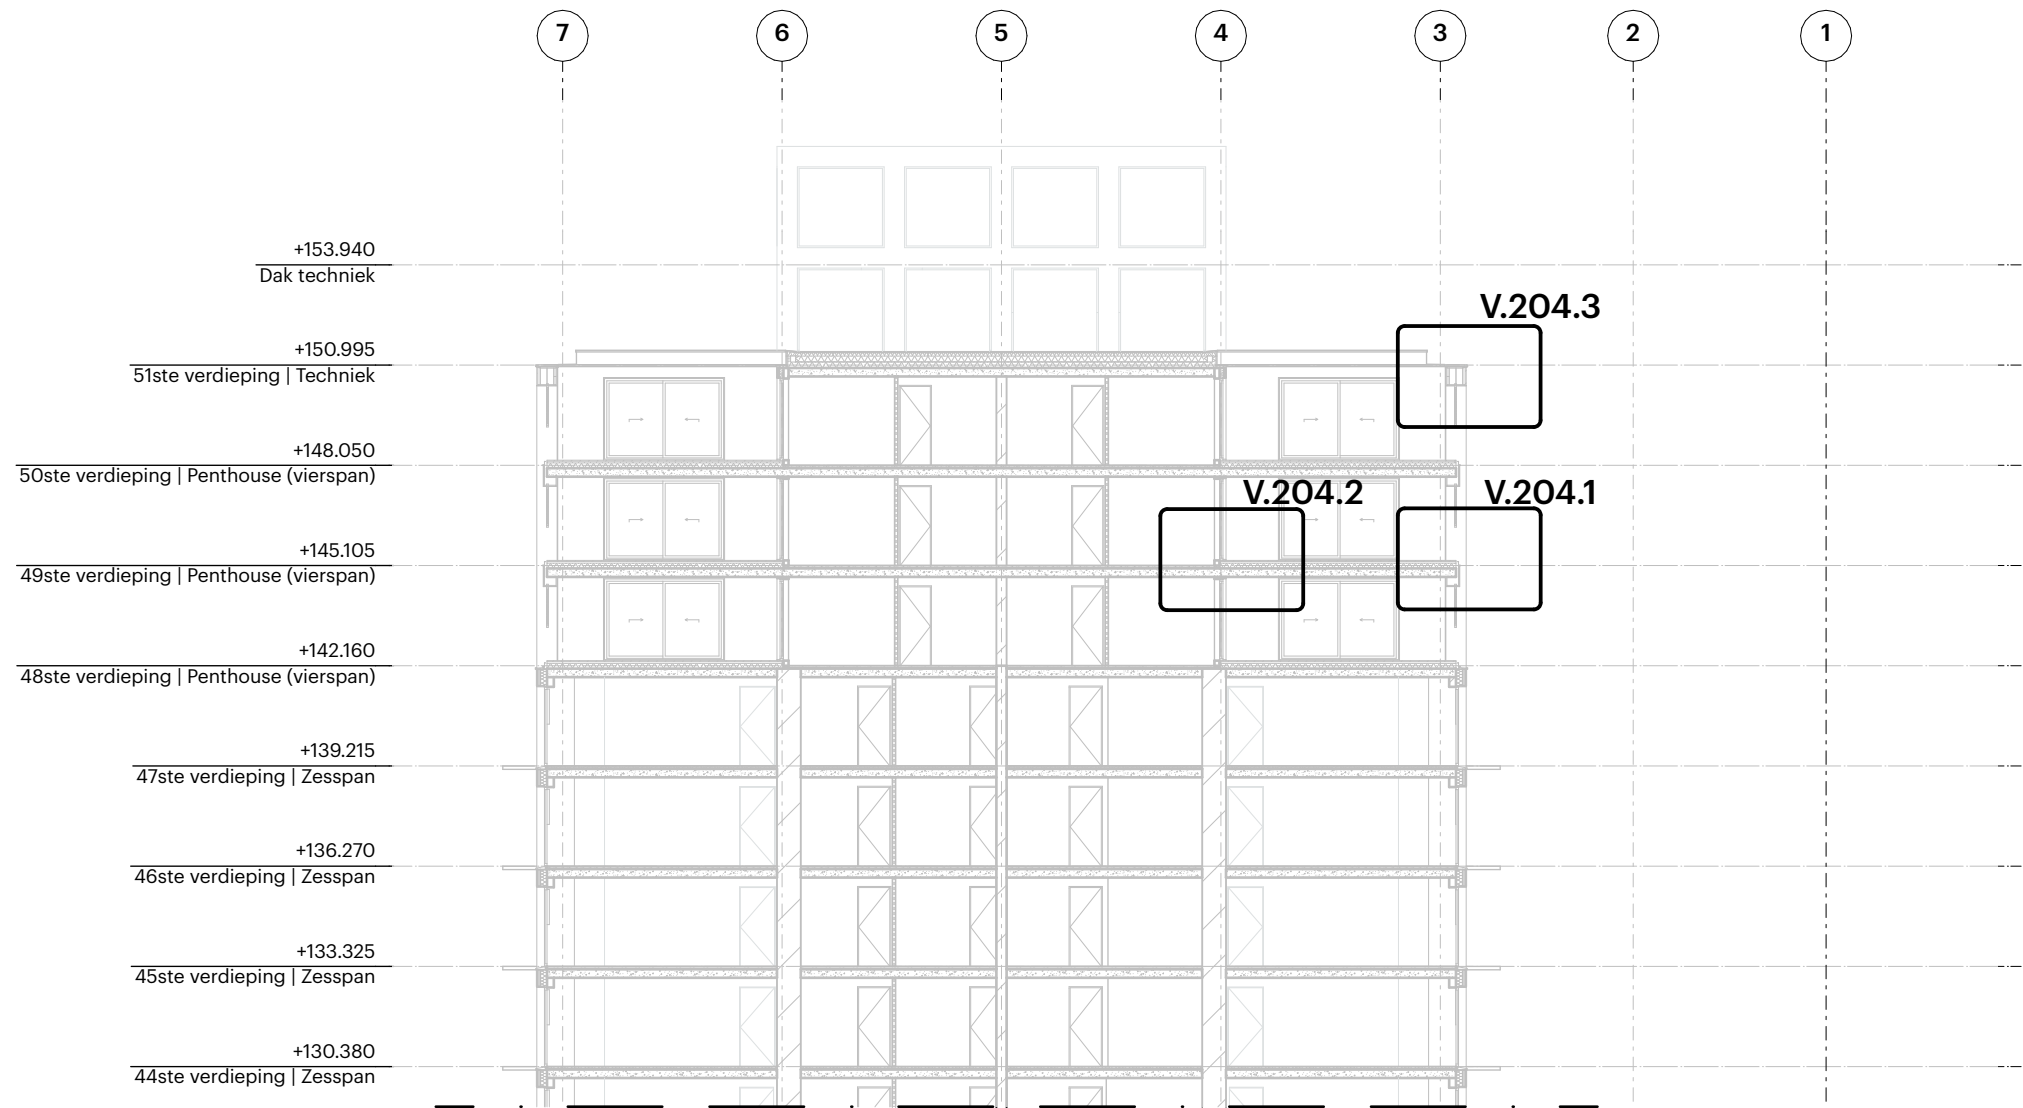

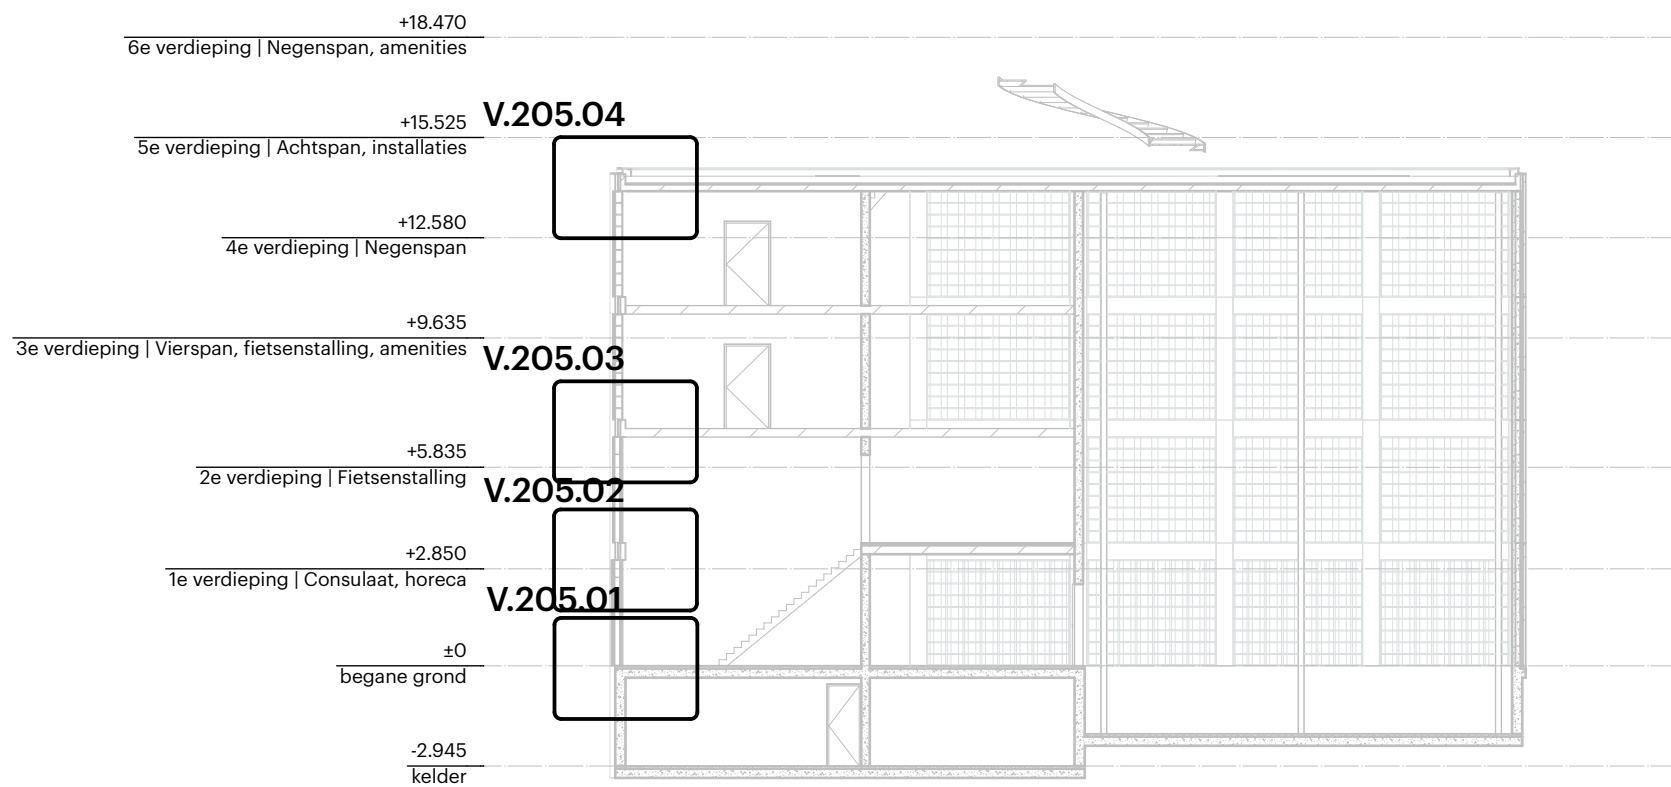

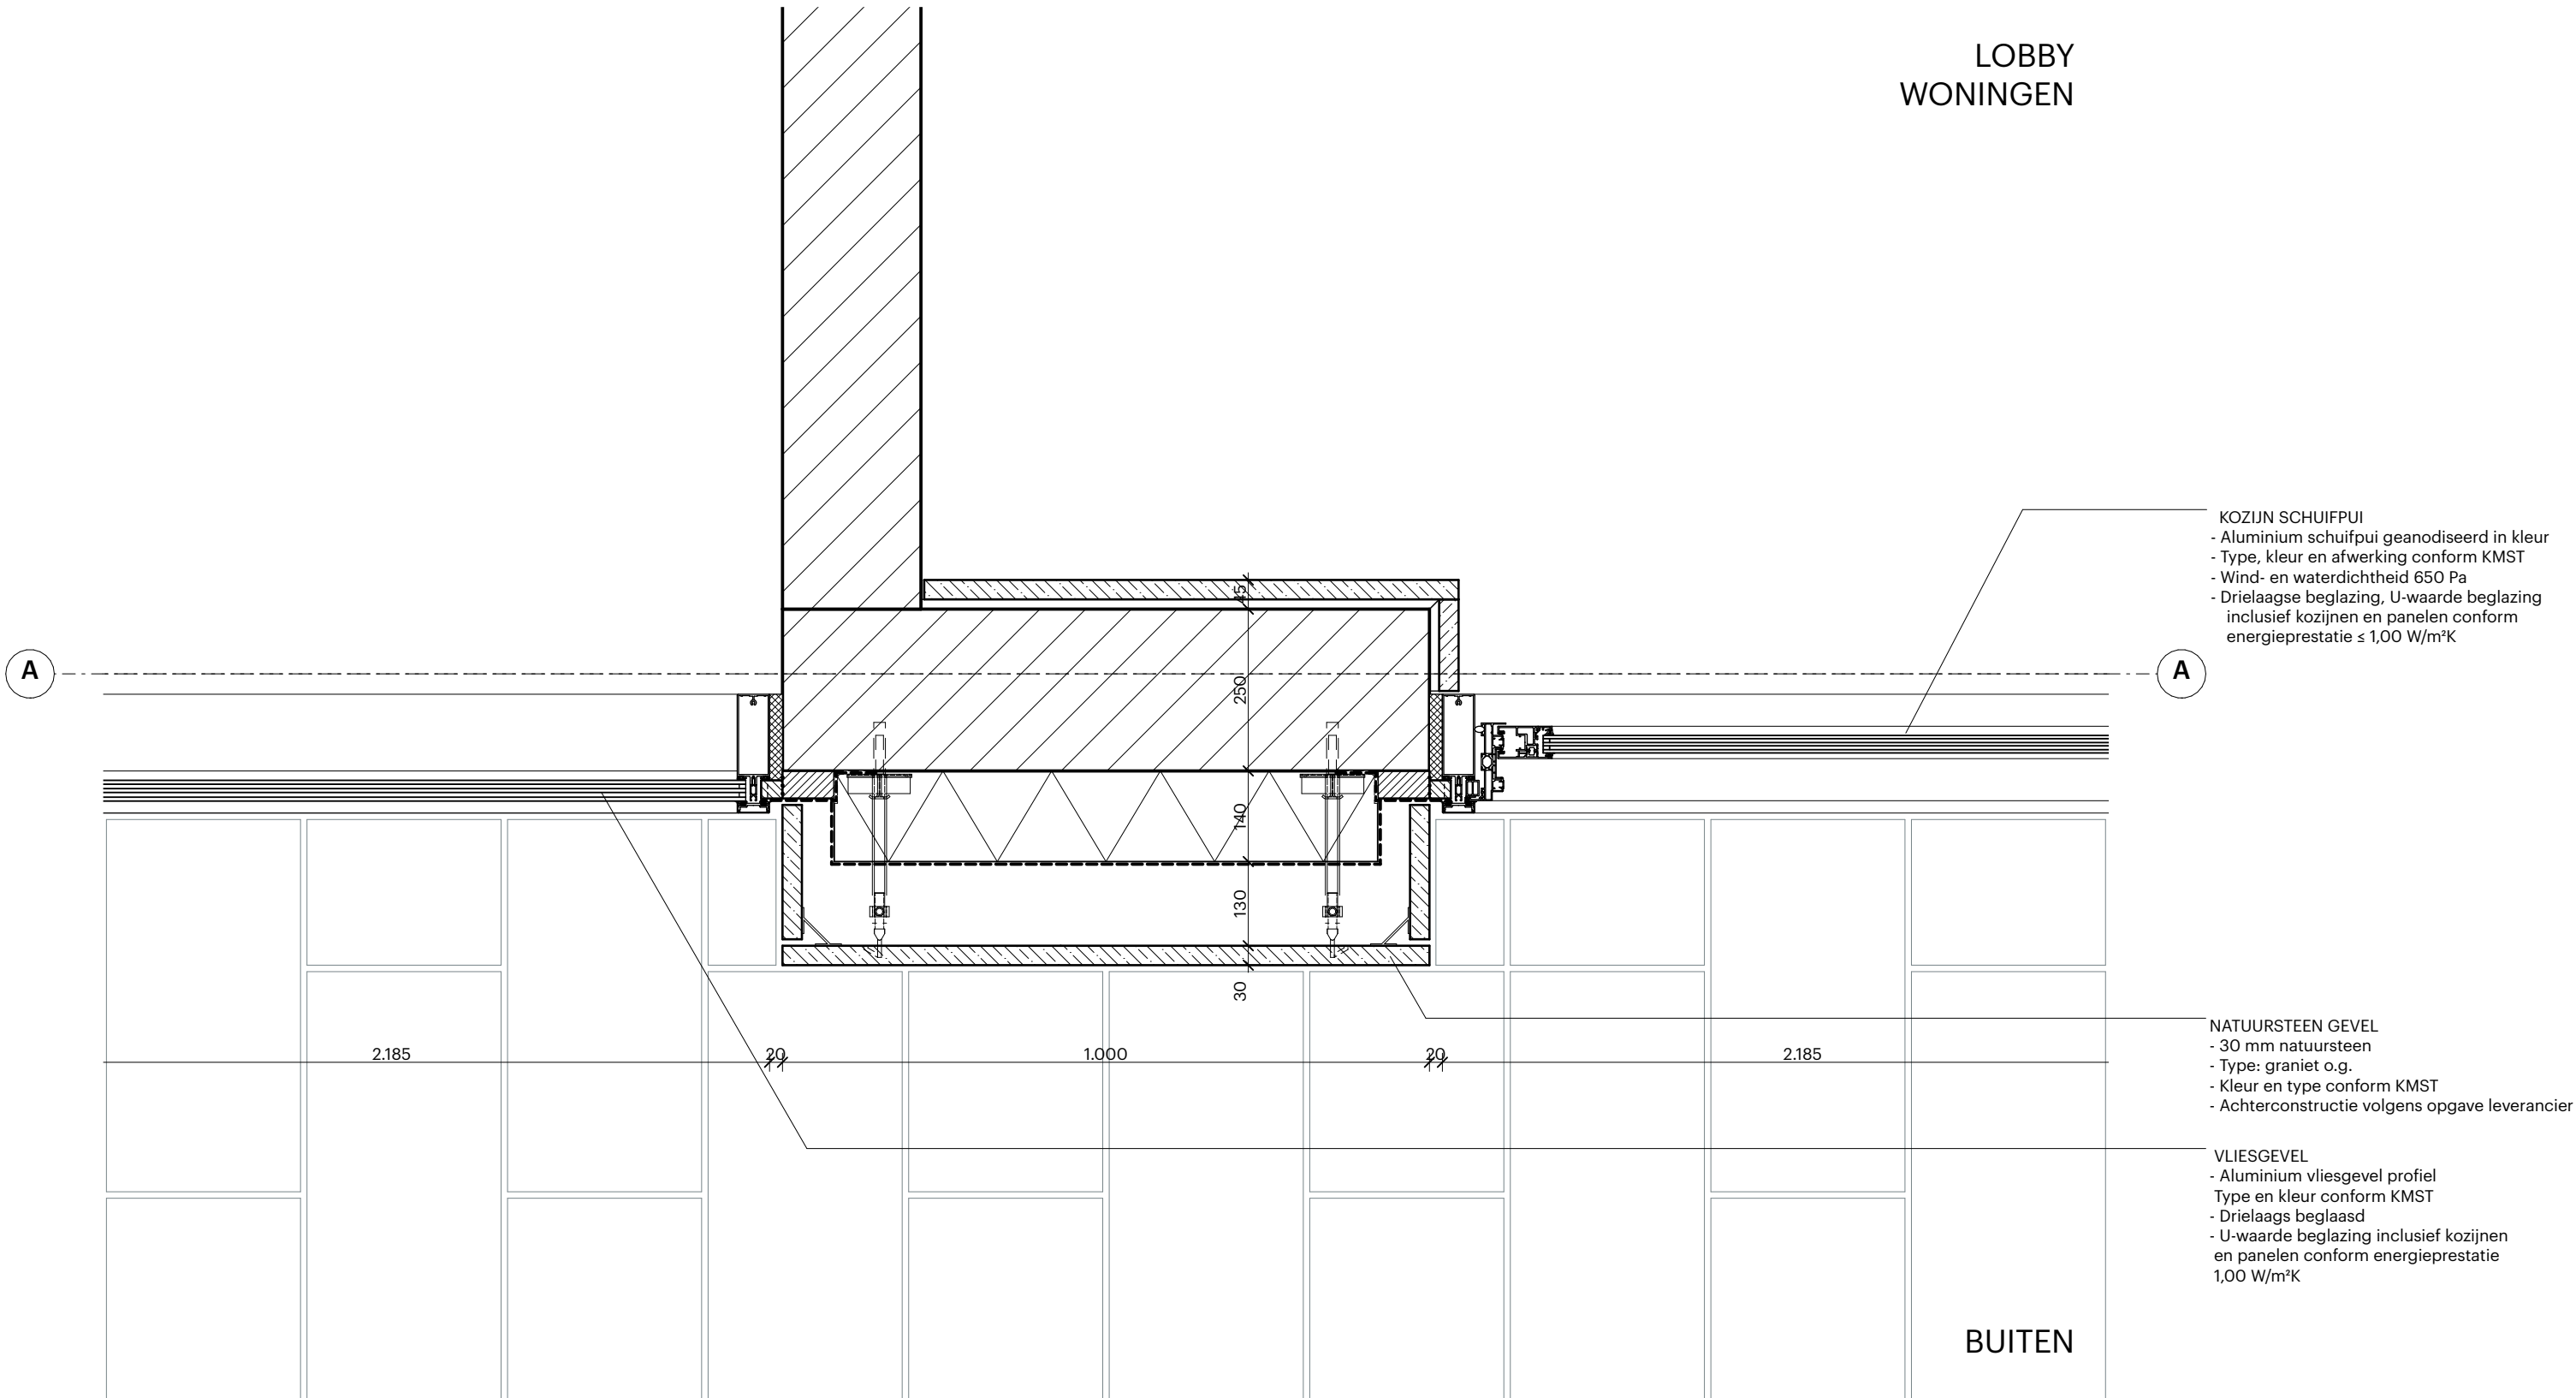

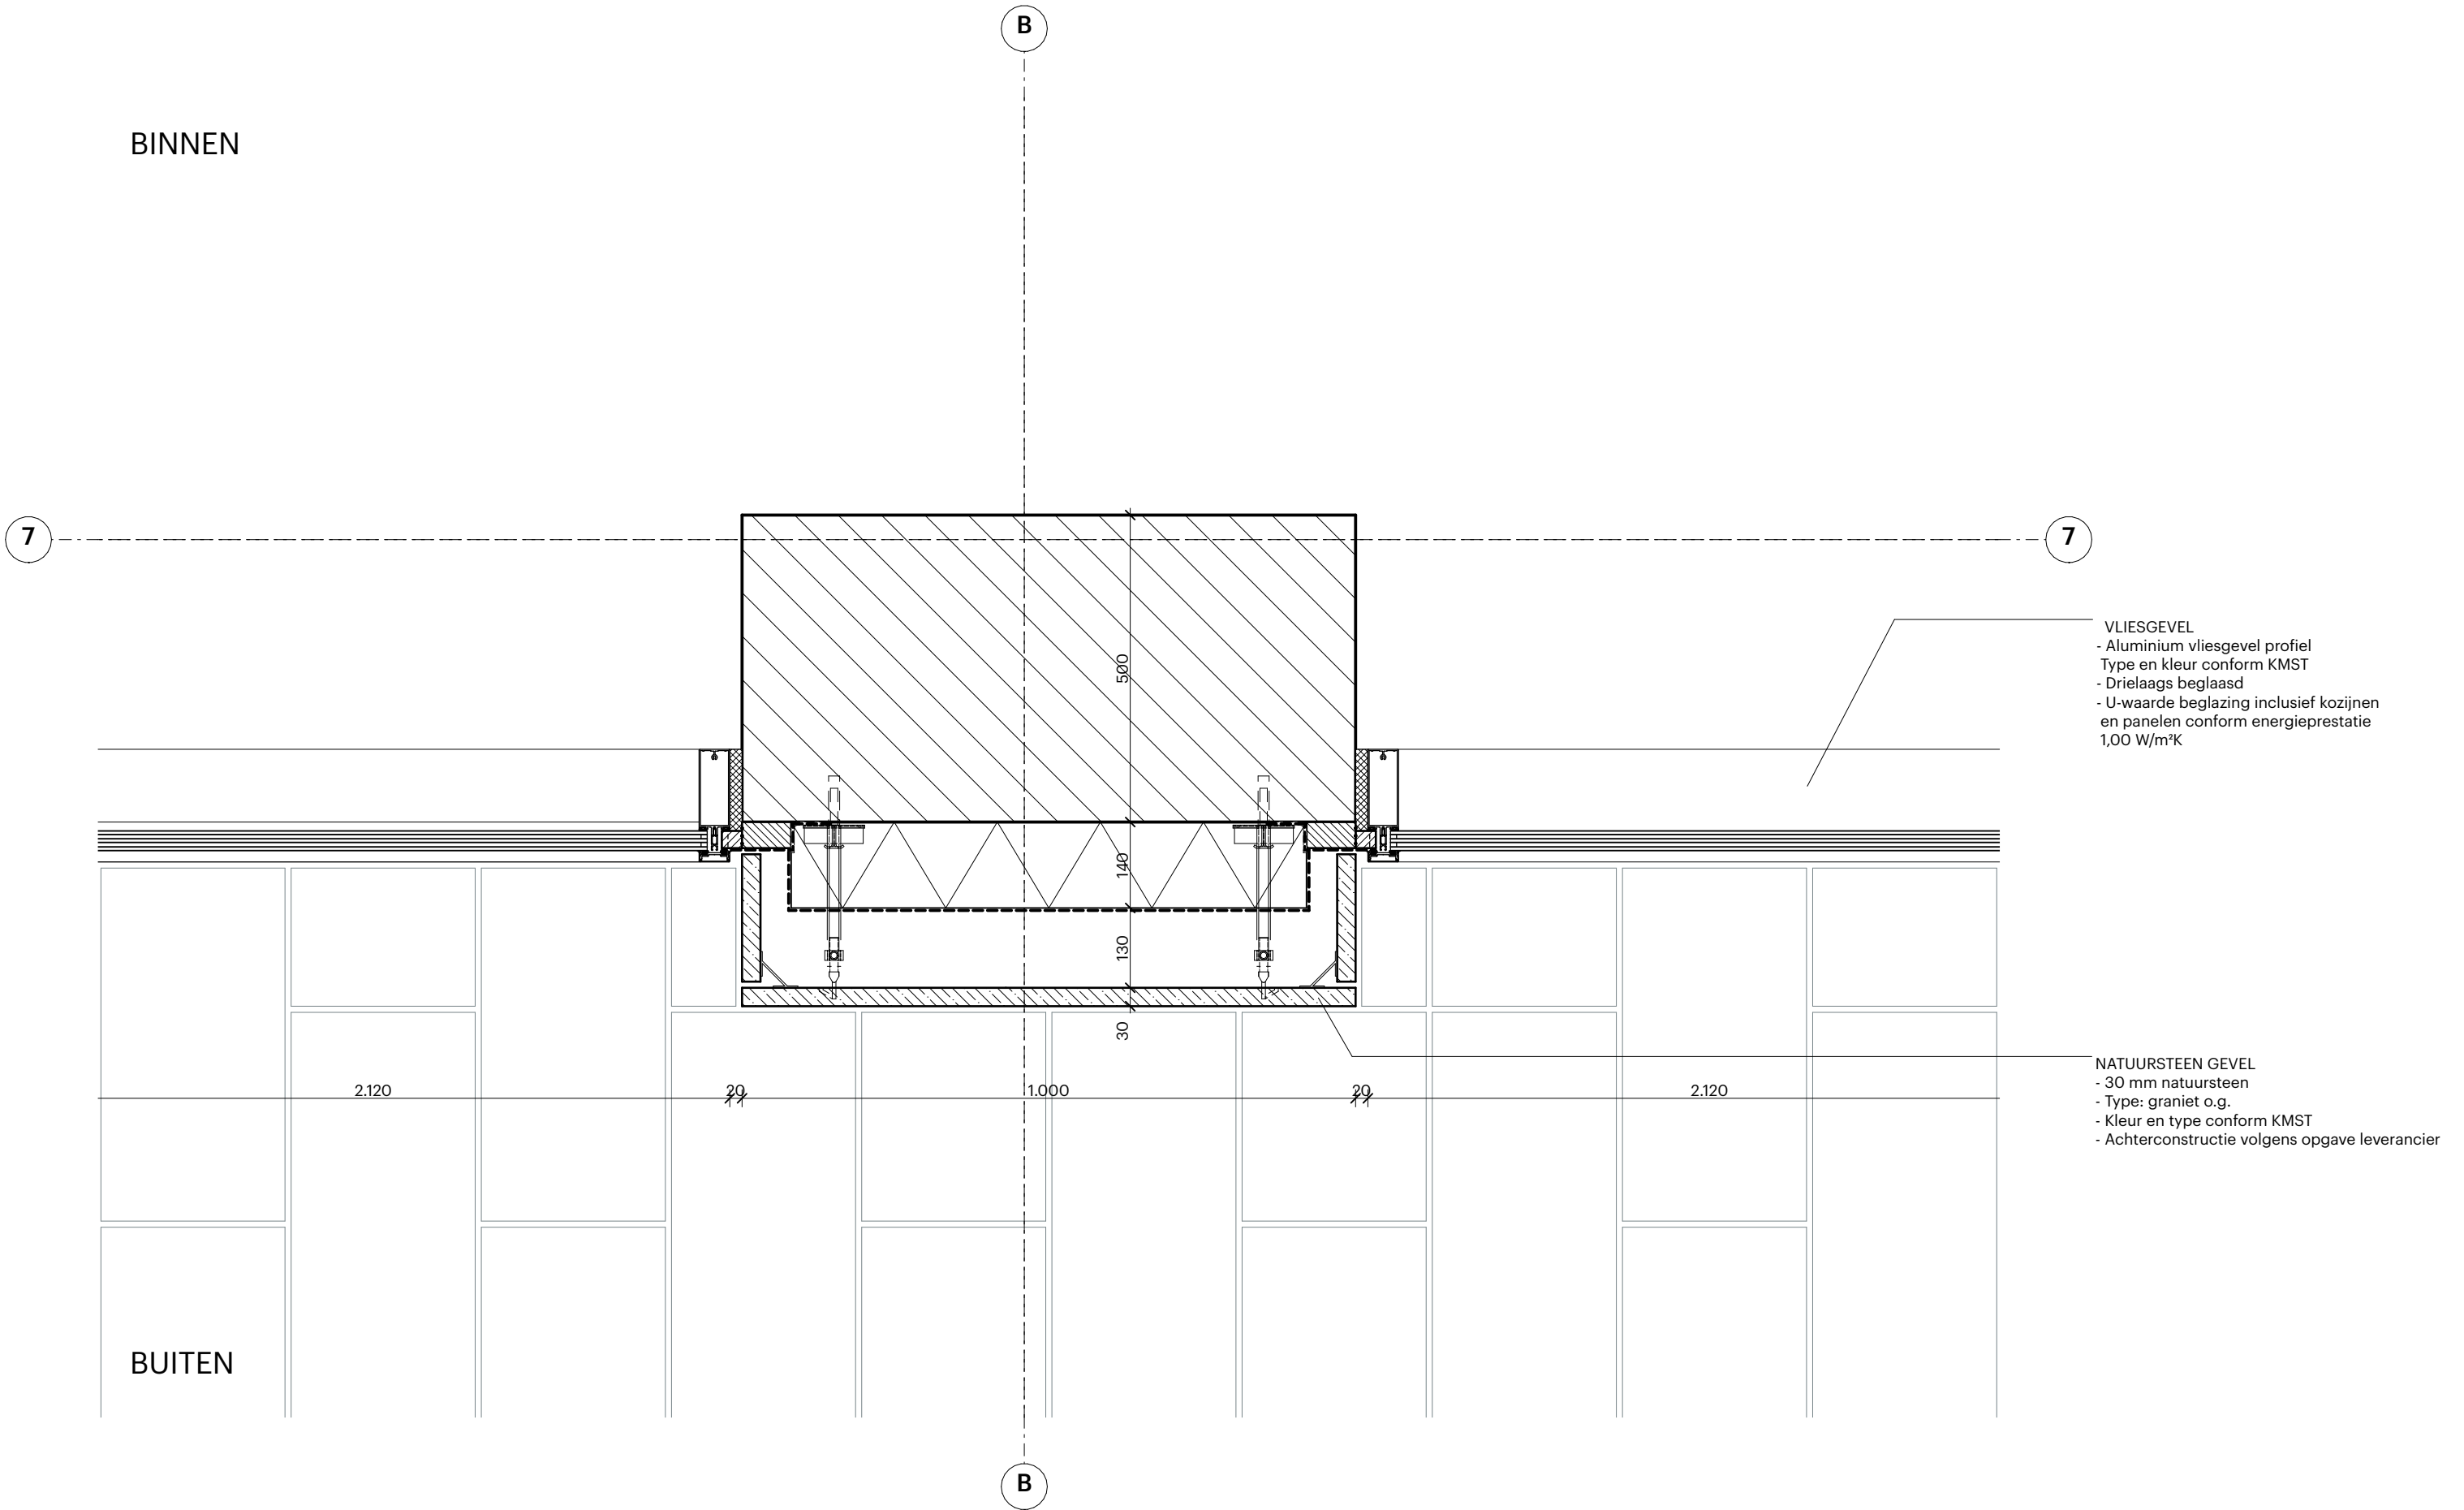

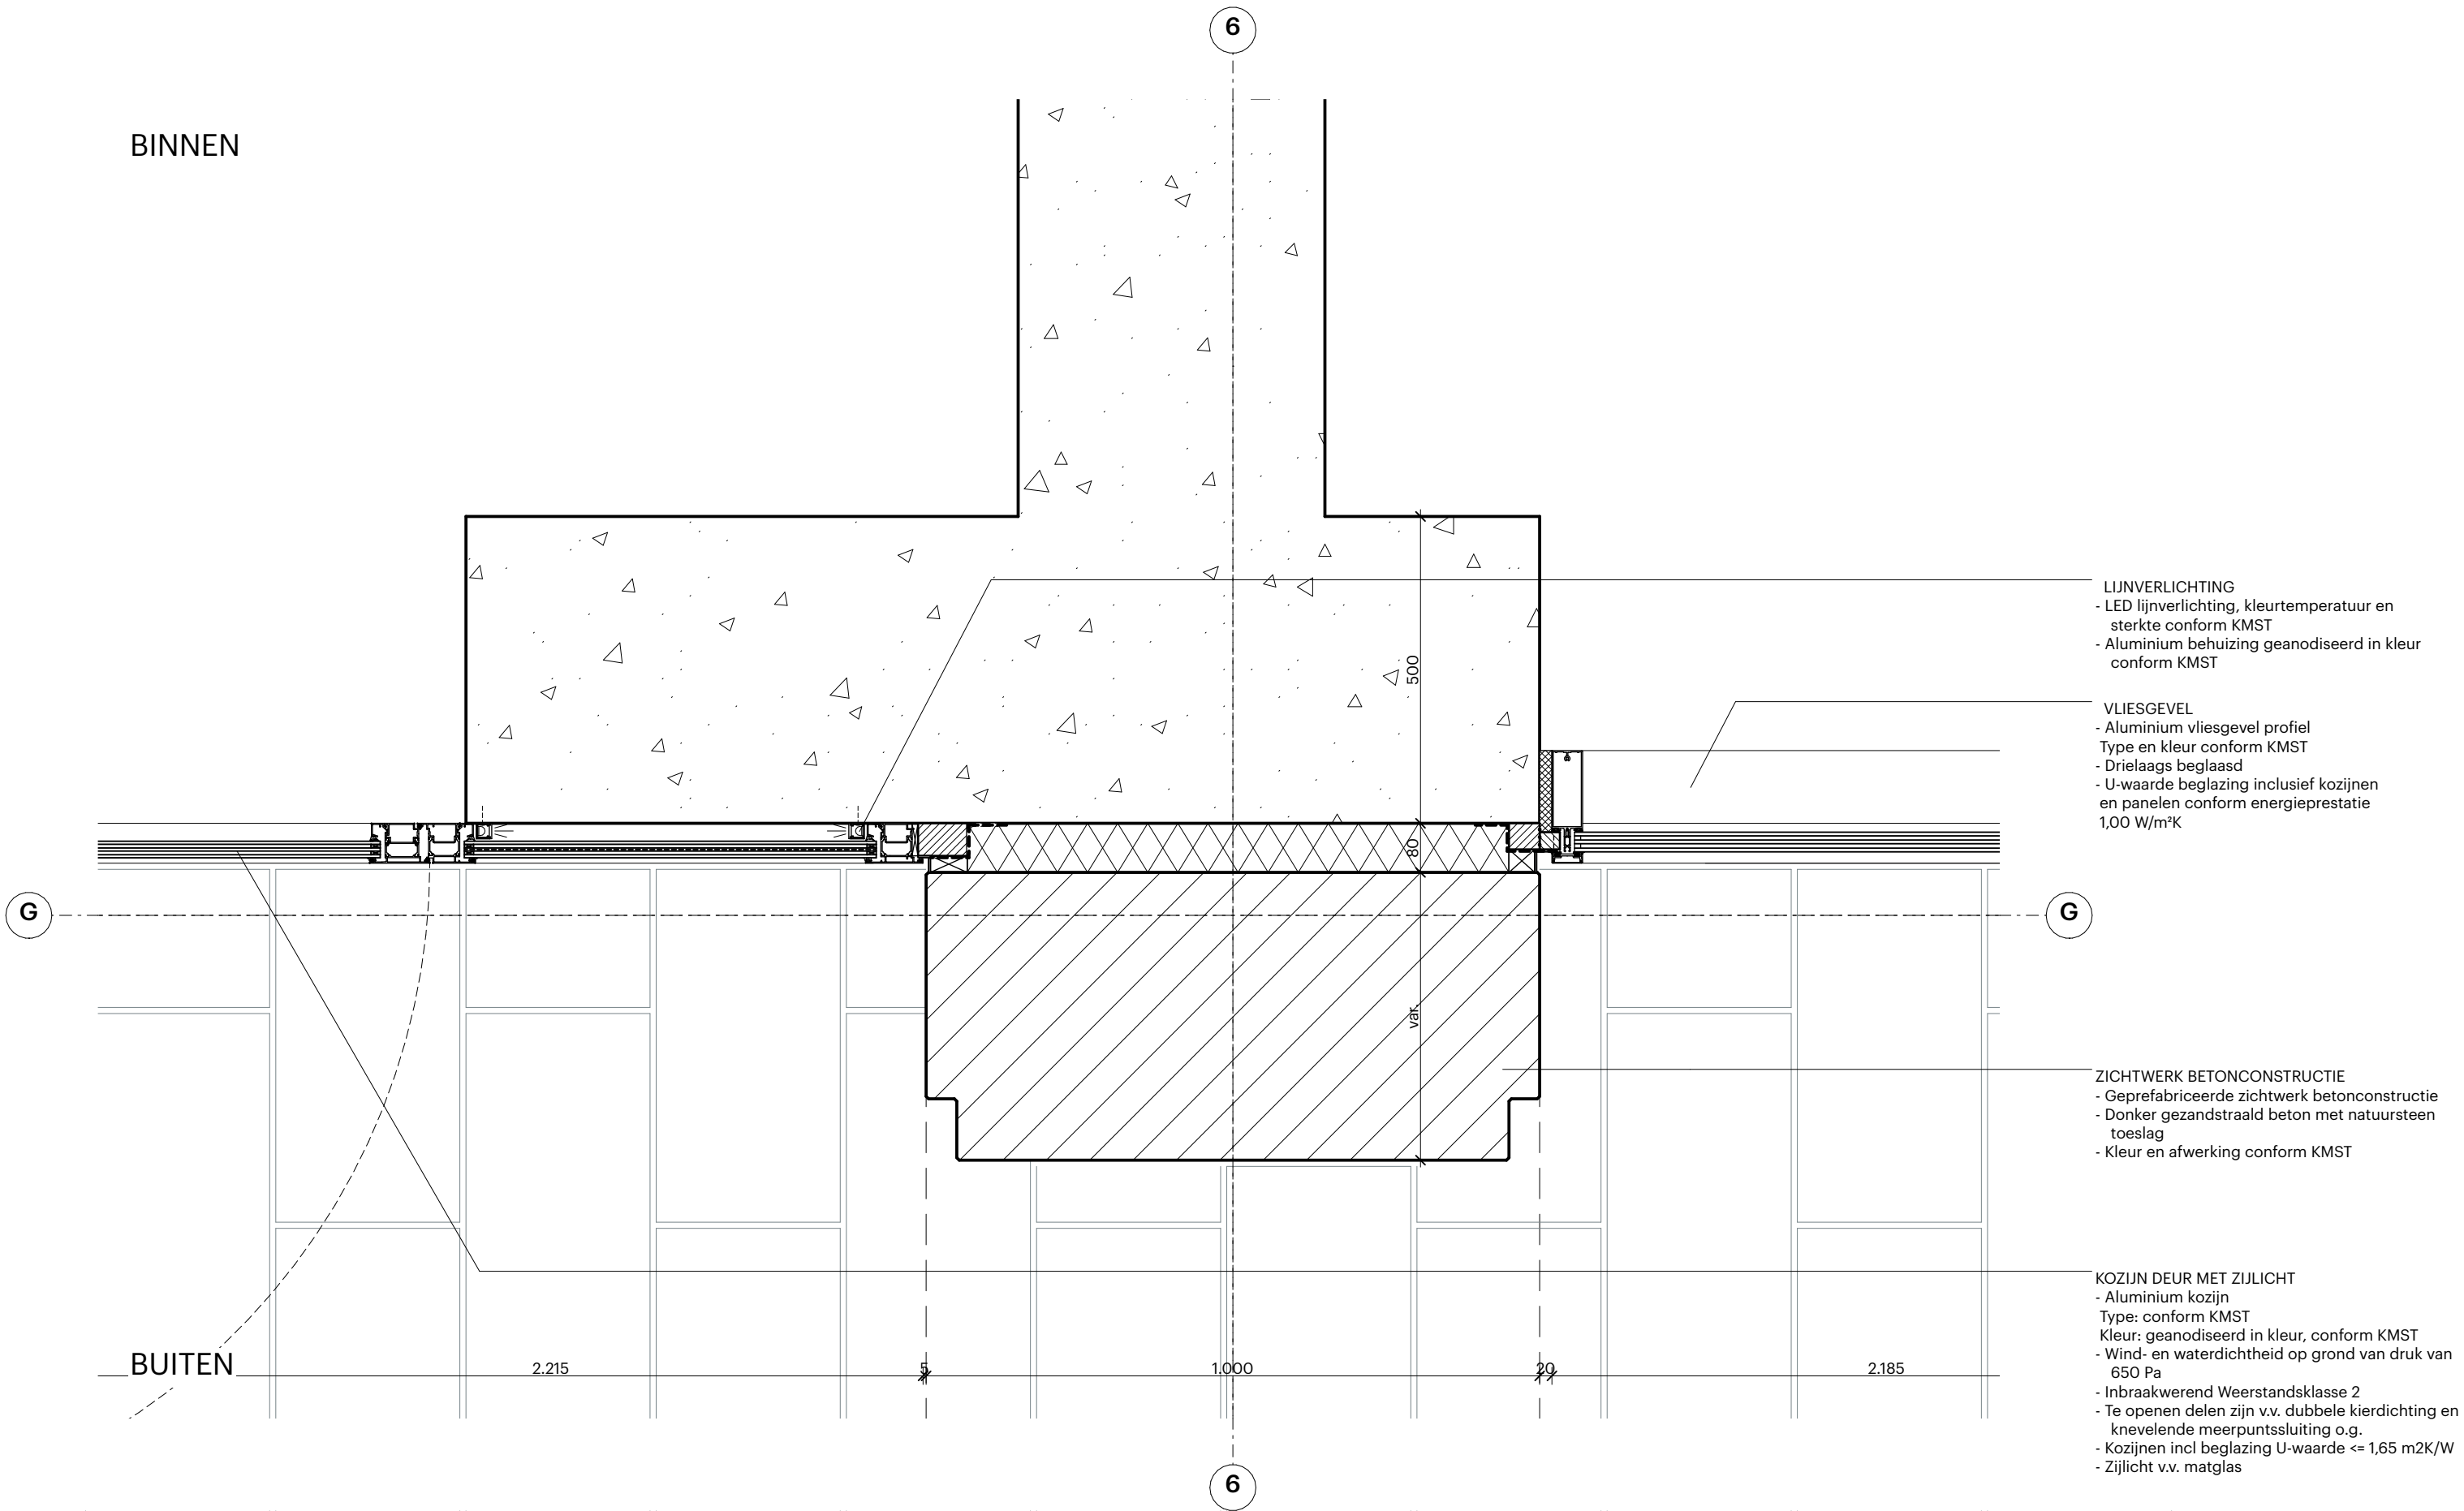

6

PARKEERGARAGE

- KOZIJN STAAL
- Stalen kozijn met verlengde T-profielen, gepoedercoat in kleur
 - Inbraakwerend Weerstandsklasse 2.
 - Te openen delen zijn v.v. dubbele kierdichting en knevelende meerpuntssluiting o.g..
 - Kozijnen incl beglazing U-waarde <= 1,65 m2K/W.
 - Dichte delen invullen met sandwichpanelen v.v. staalplaat, gepoedercoat in kleur
 - Type, kleur en afwerking conform KMST

- SPEEDGATE
- Stalen speedgate v.v. op maat gemaakte stripstalen invulling gepoedercoat in kleur
 - Afwerking en kleur conform KMST
 - Verdeling volgens tekening

- BETON GEVELAFWERKING
- Gezandstraald beton met natuursteen toeslag
 - Kleur en afwerking conform KMST
 - Achterconstructie conform opgave leverancier

- METSELWERK GEVEL
- Metselwerk, halfsteensverband
 - Type, kleur en afwerking conform KMST
 - Bevestiging conform opgave leverancier

- ZICHTWERK BETONCONSTRUCTIE
- Geprefabriceerde zichtwerk betonconstructie
 - Donker gezandstraald beton met natuursteen toeslag
 - Kleur en afwerking conform KMST

I

I

BUITEN

6

5

PARKEERGARAGE

- SPEEDGATE
- Stalen speedgate v.v. op maat gemaakte stripstalen invulling gepoedercoat in kleur
 - Afwerking en kleur conform KMST
 - Verdeling volgens tekening

- KOZIJN LAMELLEN
- Stalen verticale lamellen ventilatie rooster v.v. geperforeerde stalen plaat
 - Gepoedercoat in kleur
 - Afwerking en kleur conform KMST
 - Verdeling volgens tekening

- BETON GEVELAFWERKING
- Gezandstraald beton met natuursteen toeslag
 - Kleur en afwerking conform KMST
 - Achterconstructie conform opgave leverancier

- ZICHTWERK BETONCONSTRUCTIE
- Geprefabriceerde zichtwerk betonconstructie
 - Donker gezandstraald beton met natuursteen toeslag
 - Kleur en afwerking conform KMST


I

I


BUITEN


5


FIETSENSTALLING

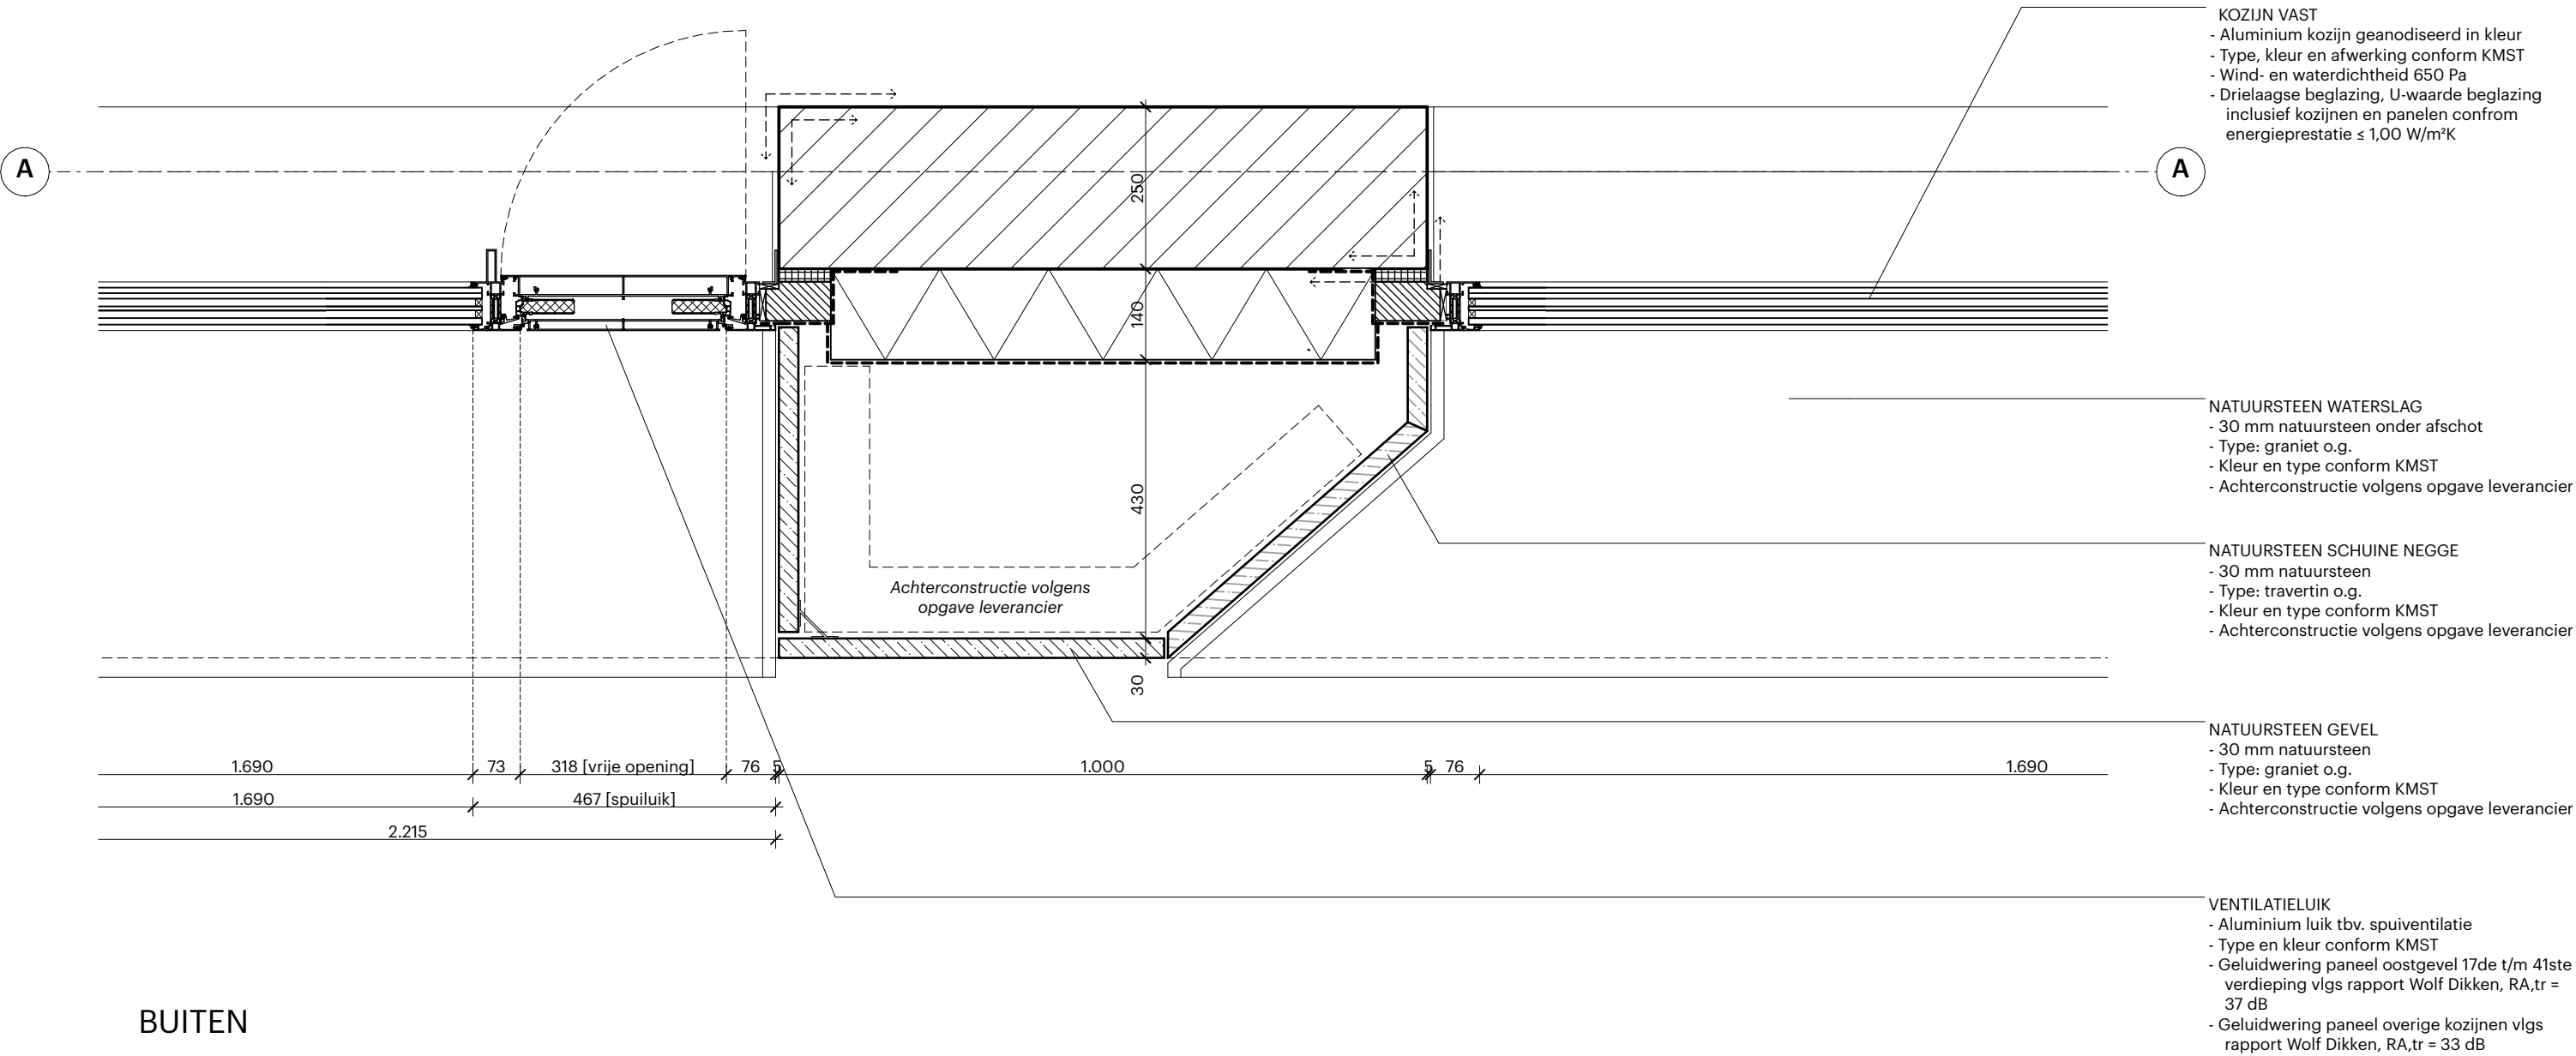



BUITEN

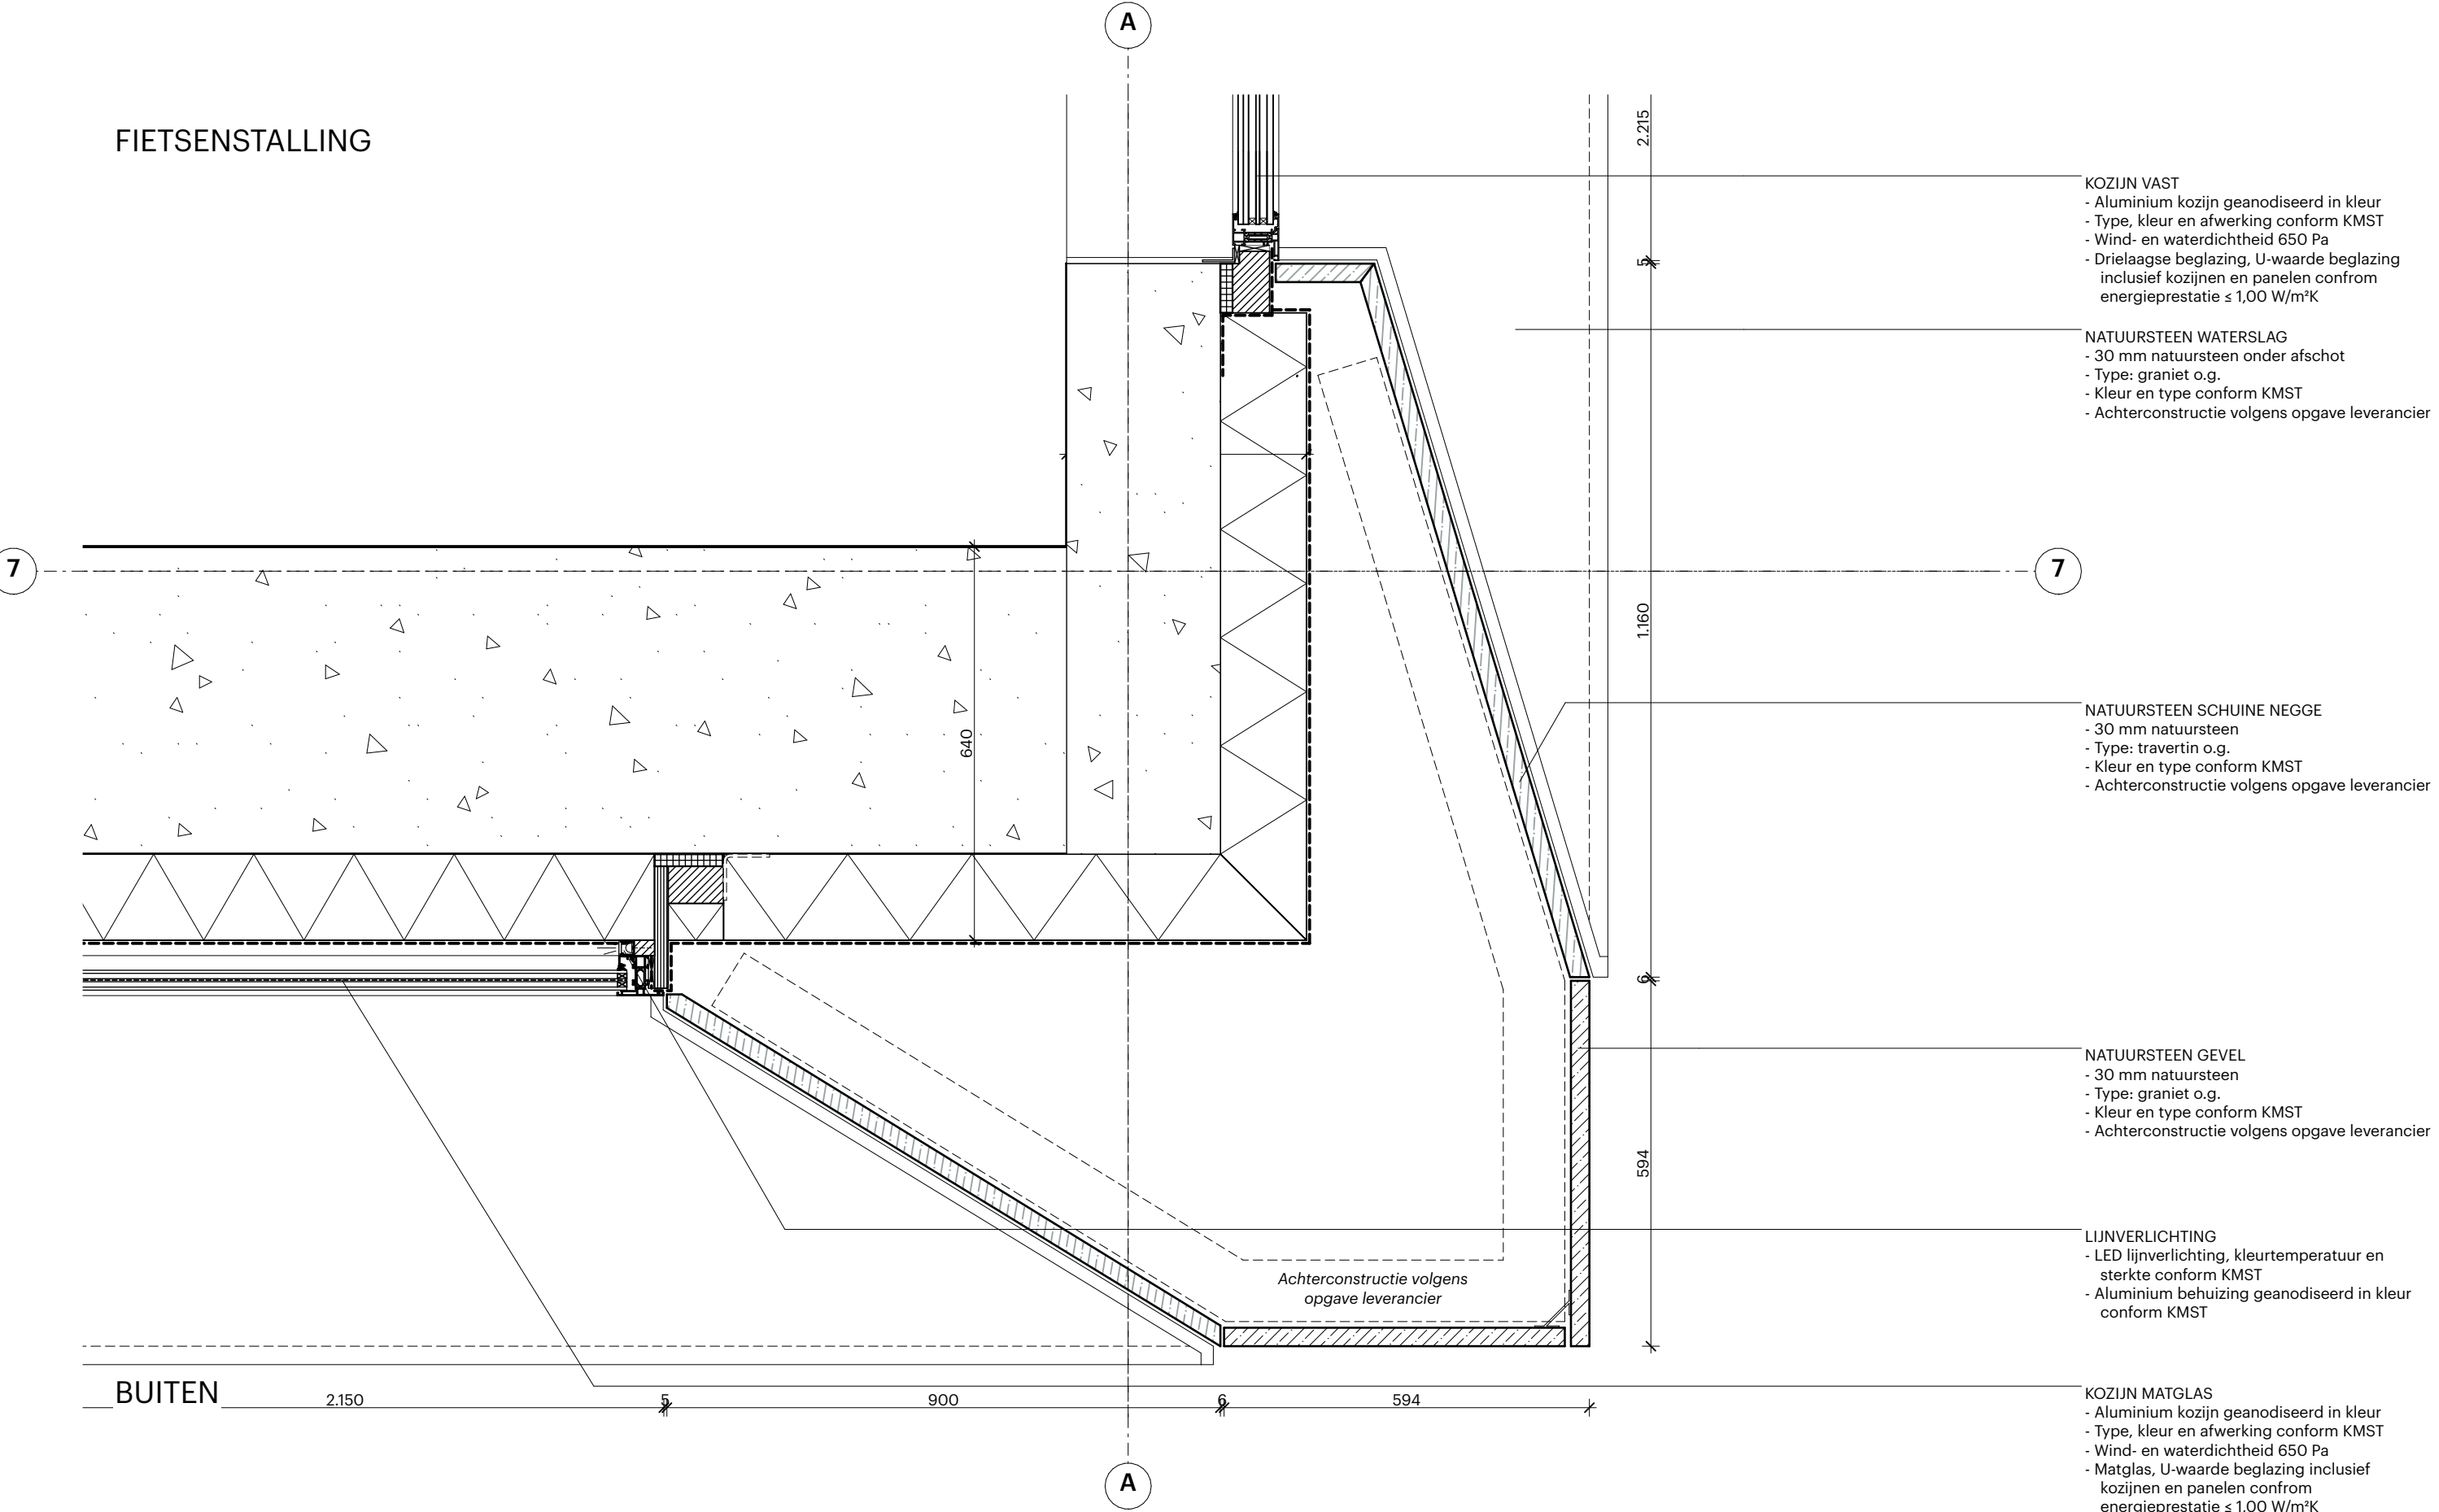

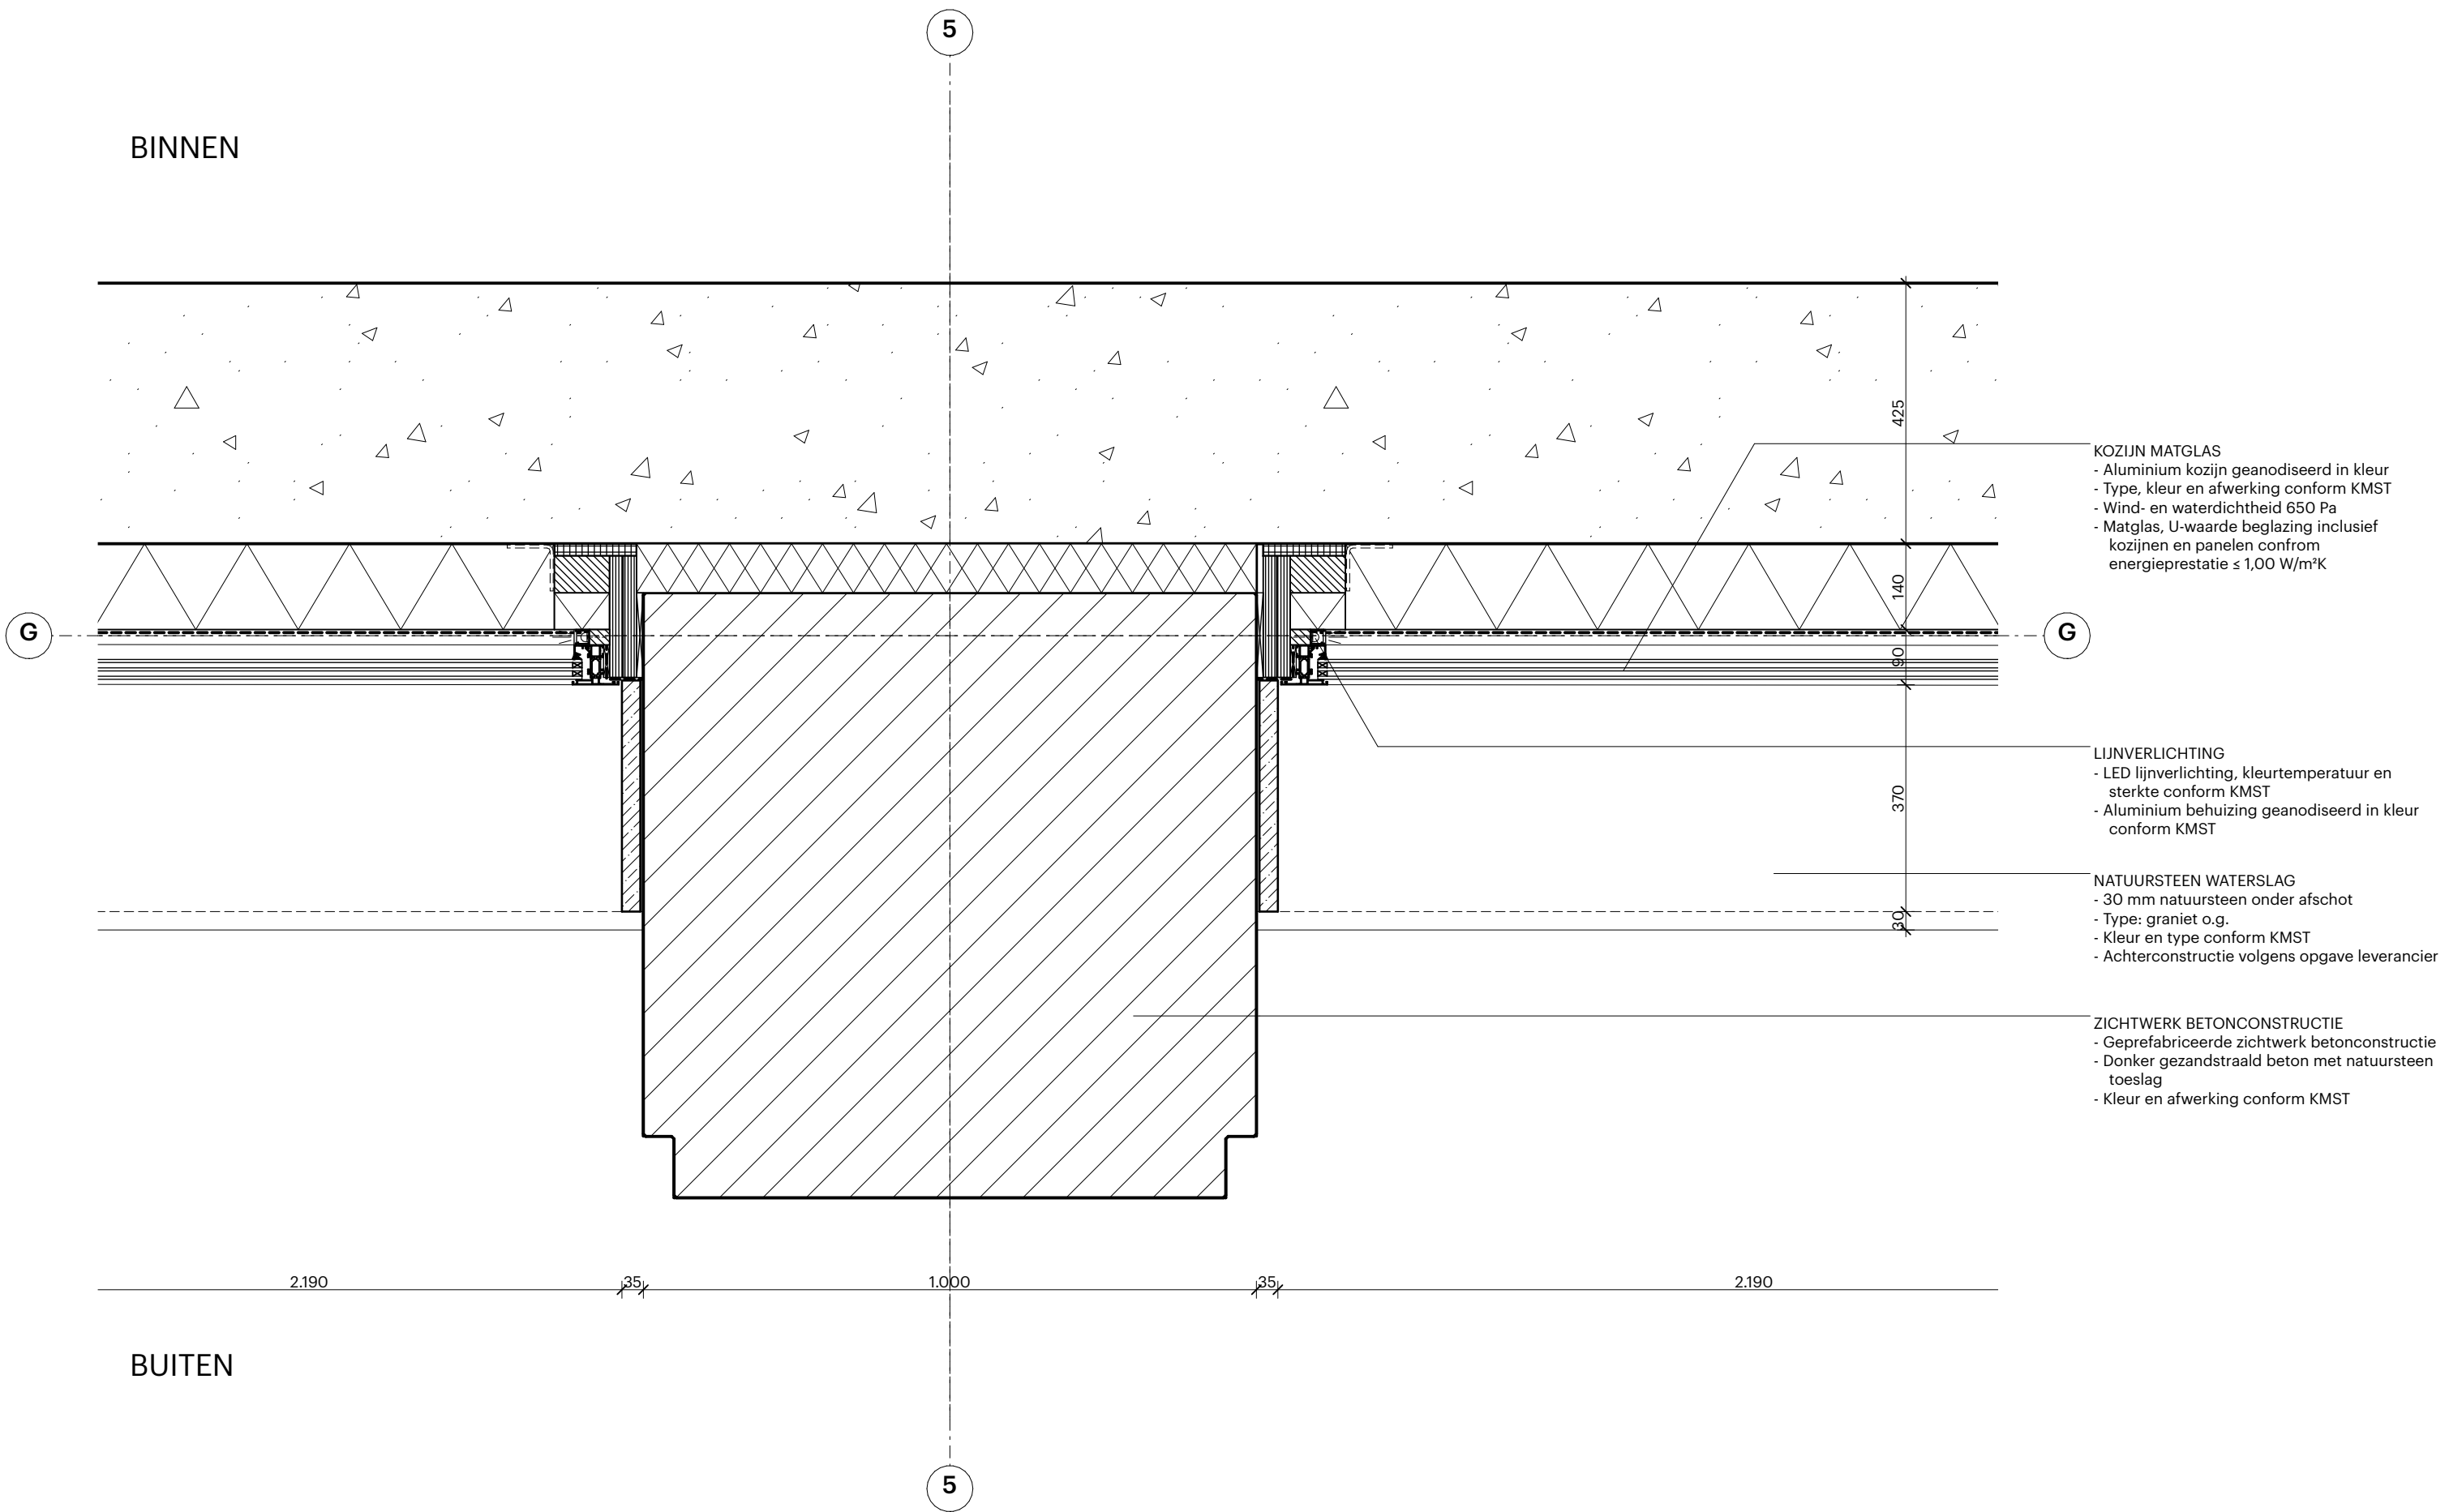


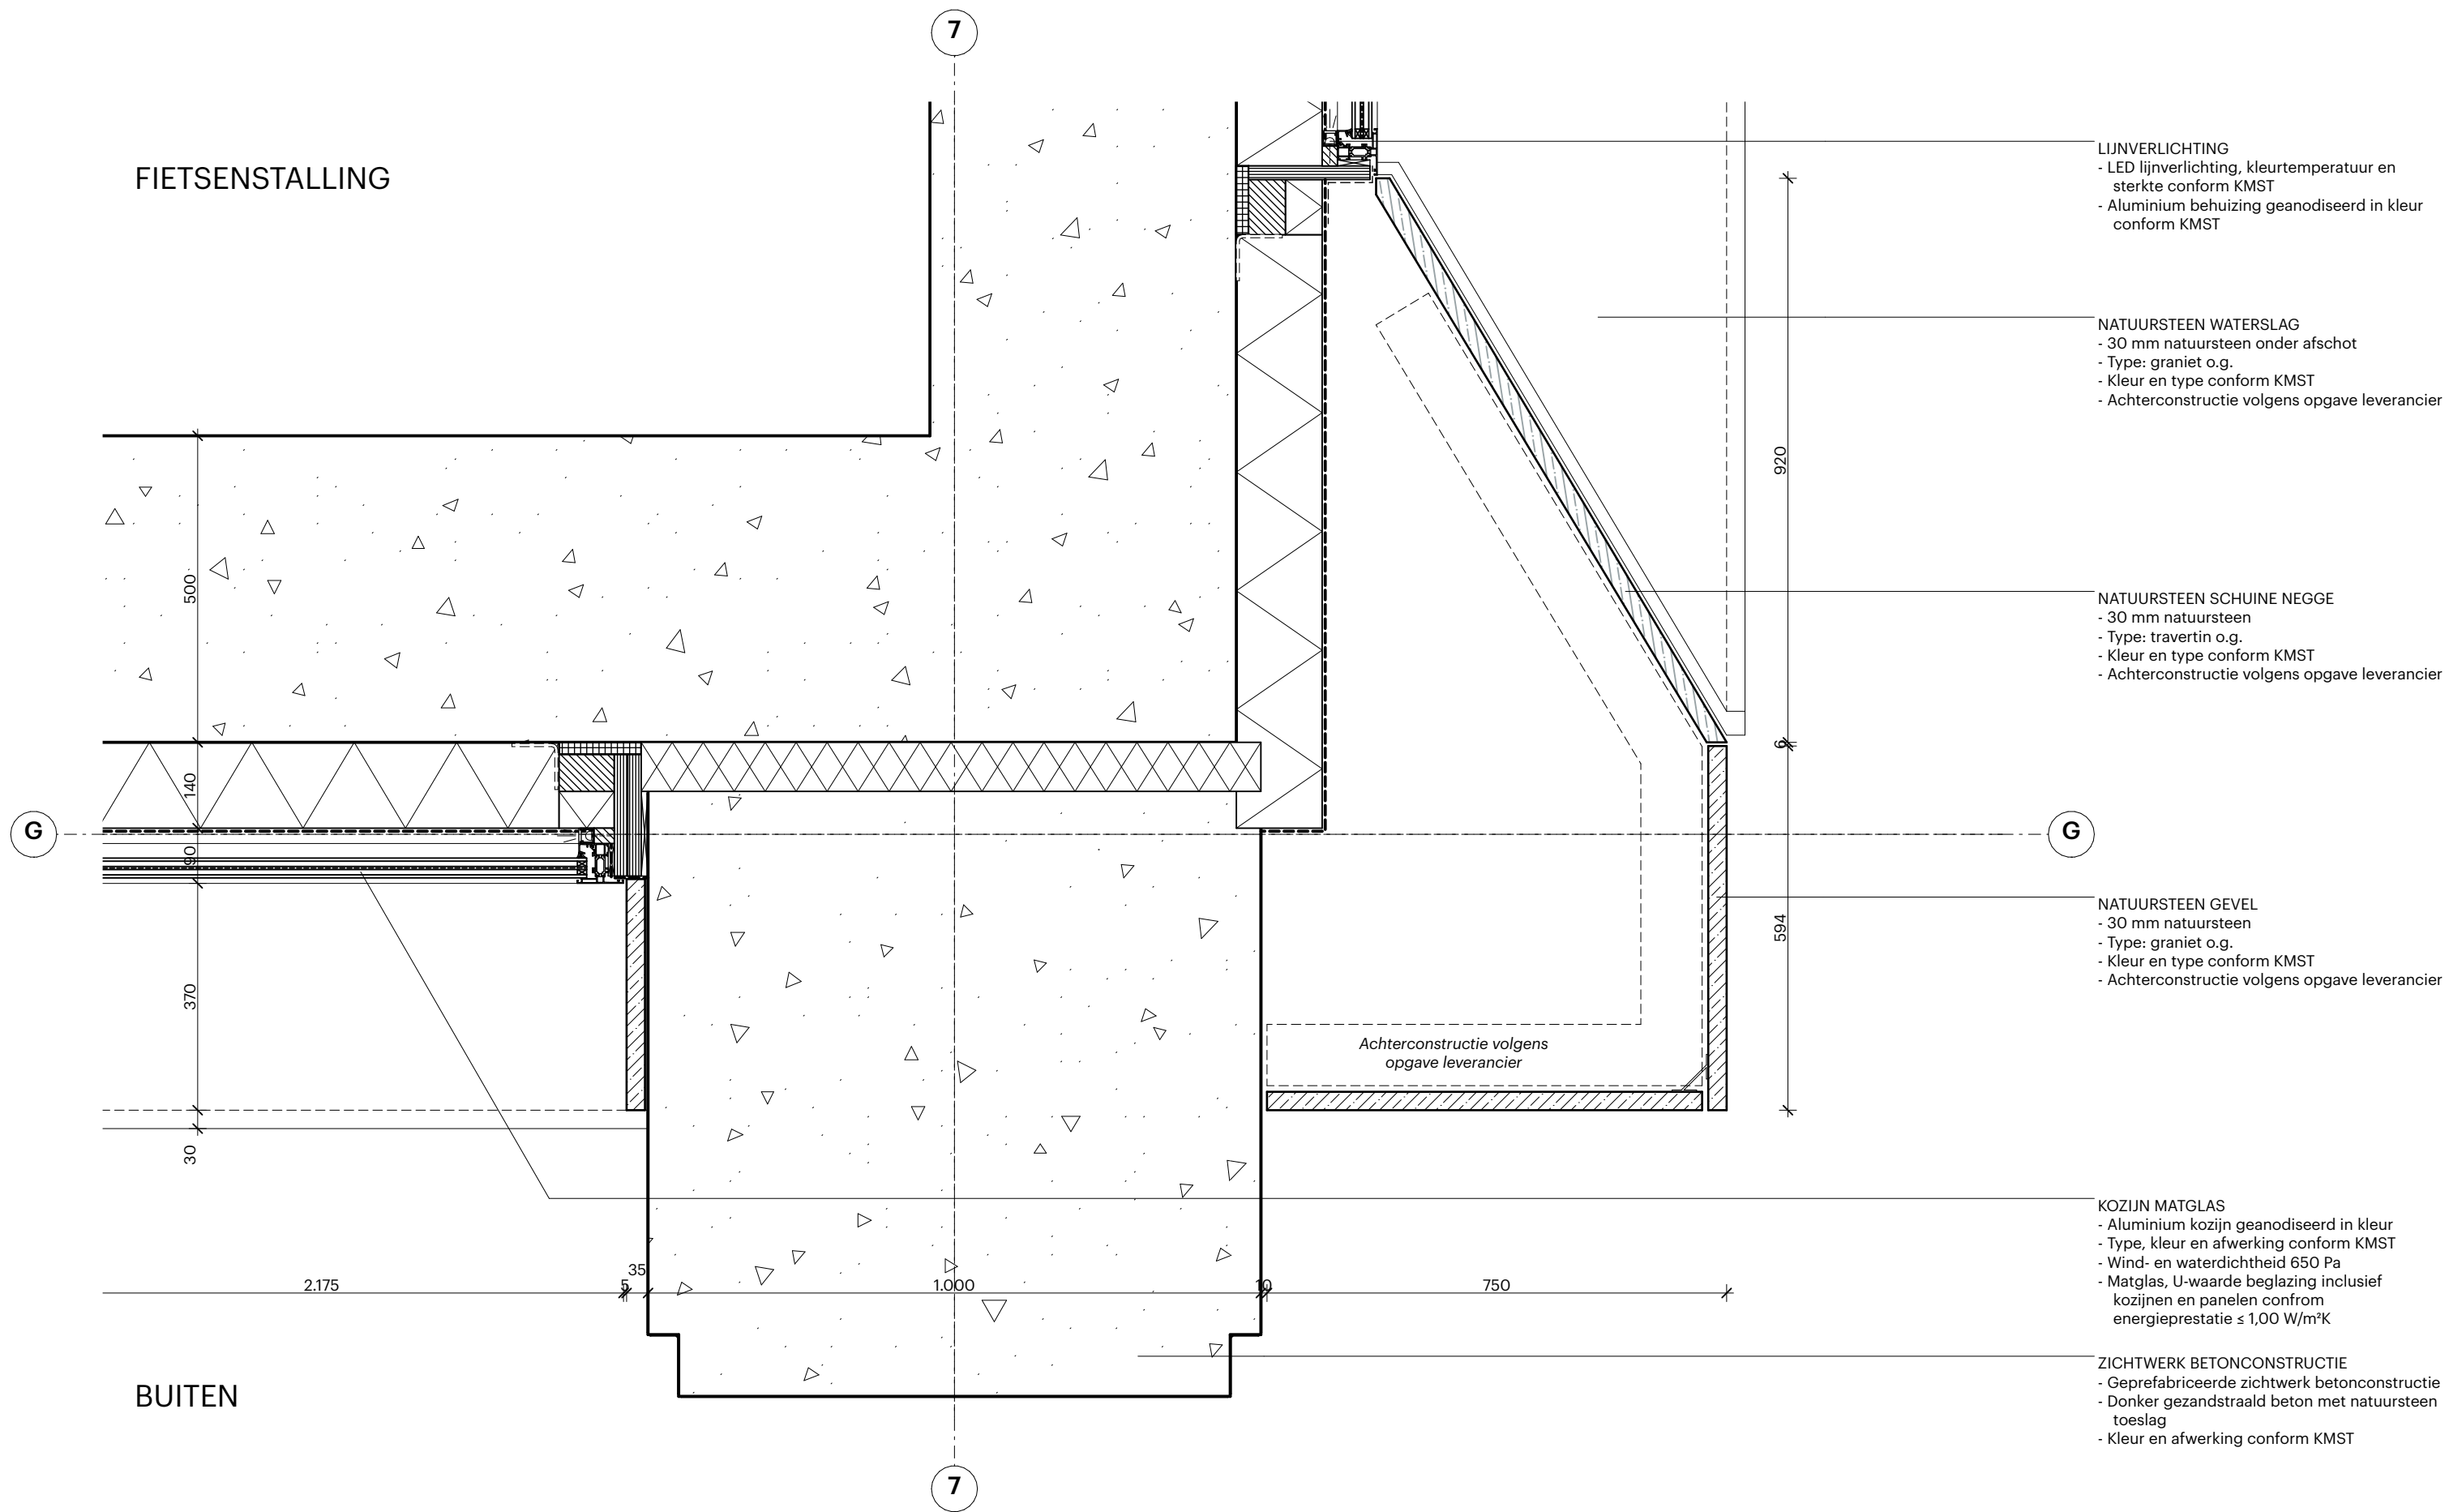


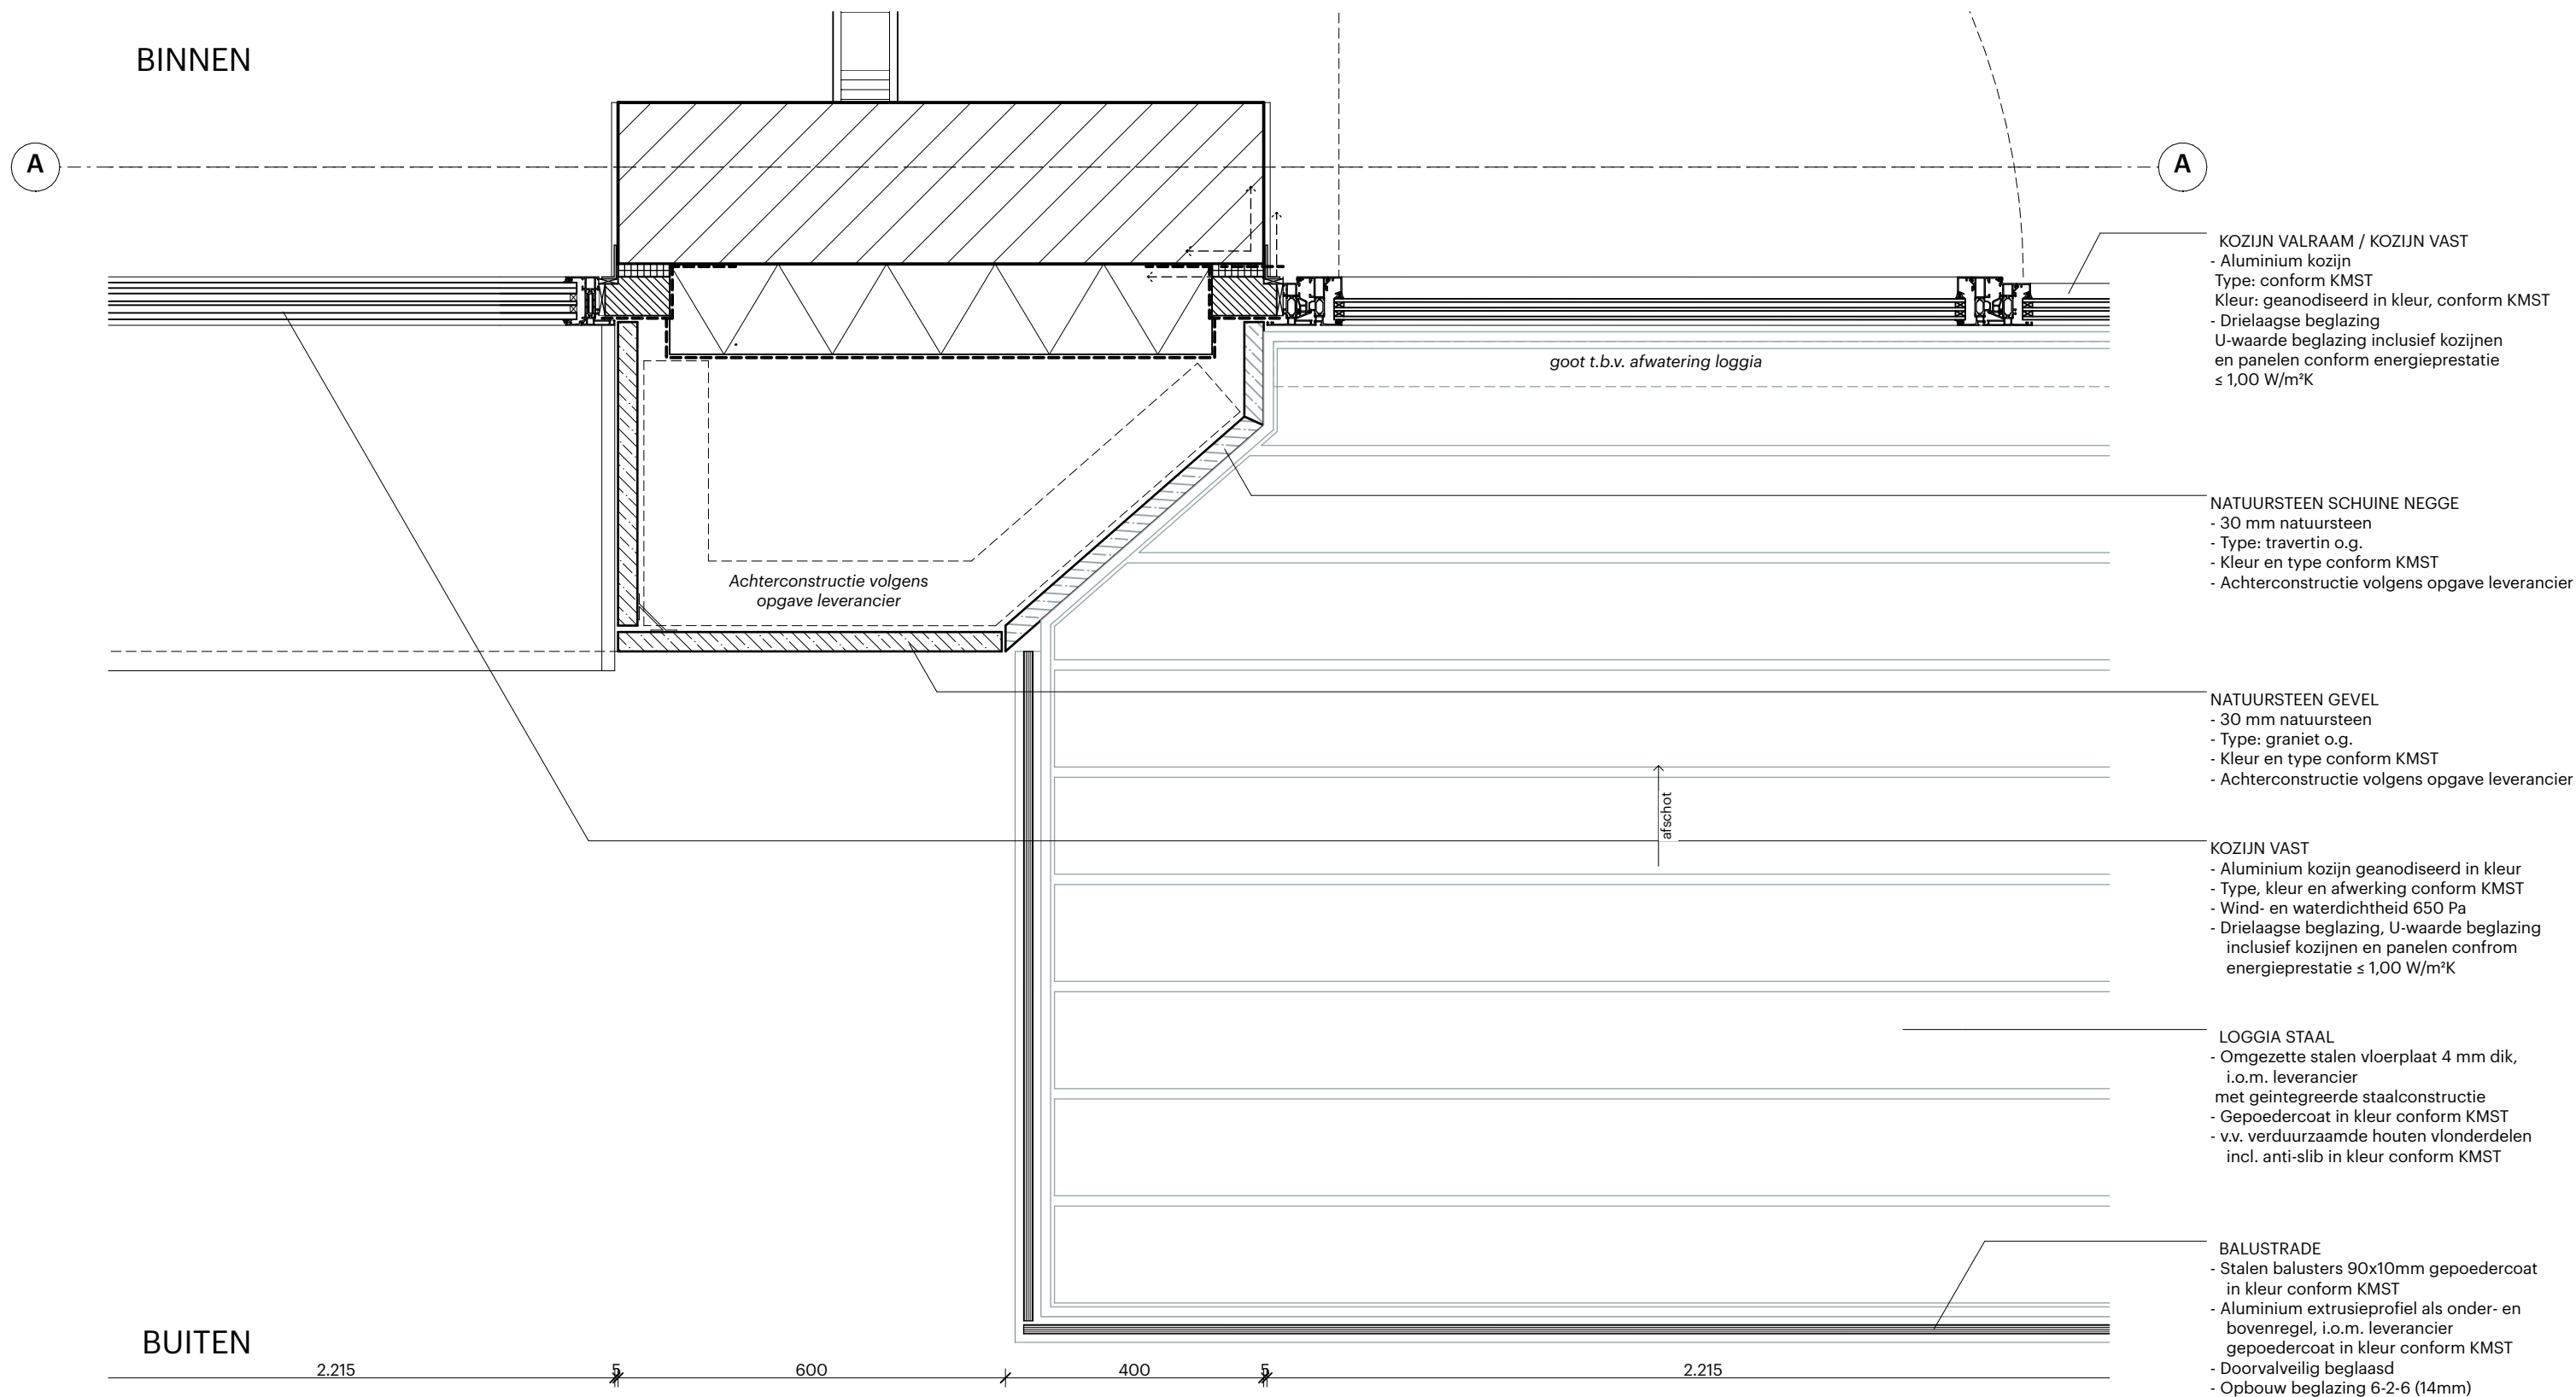


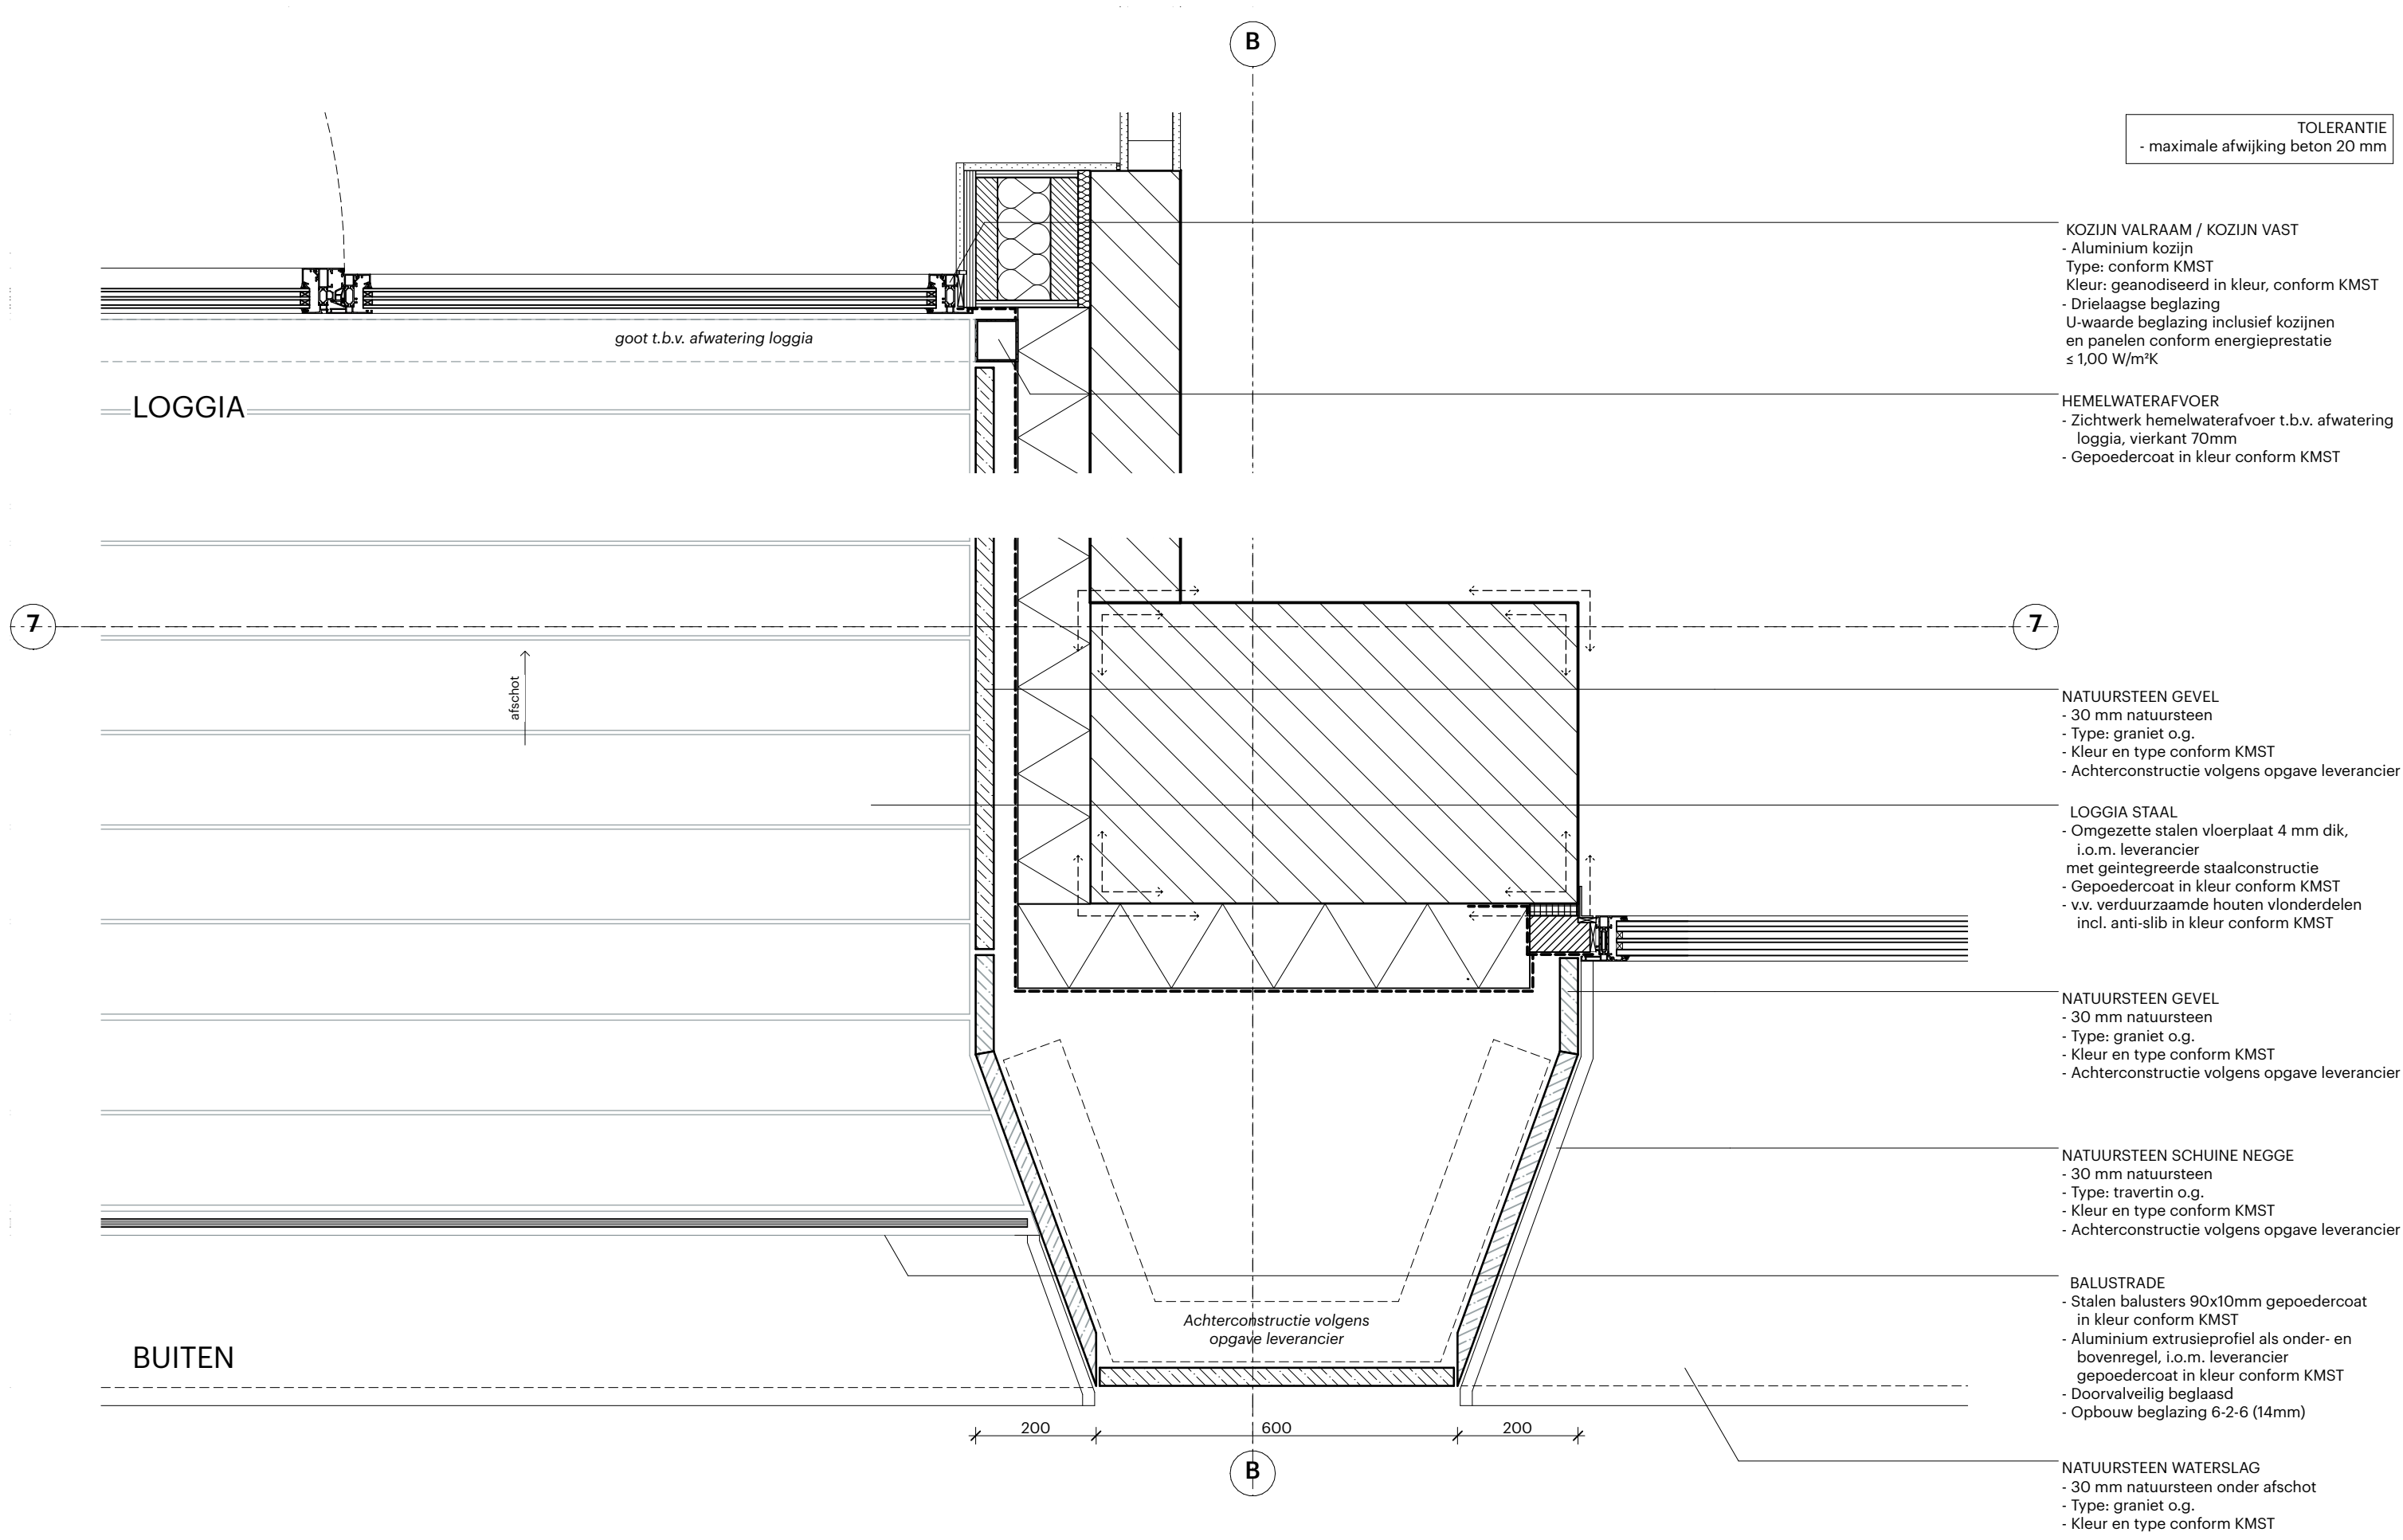

BUITEN

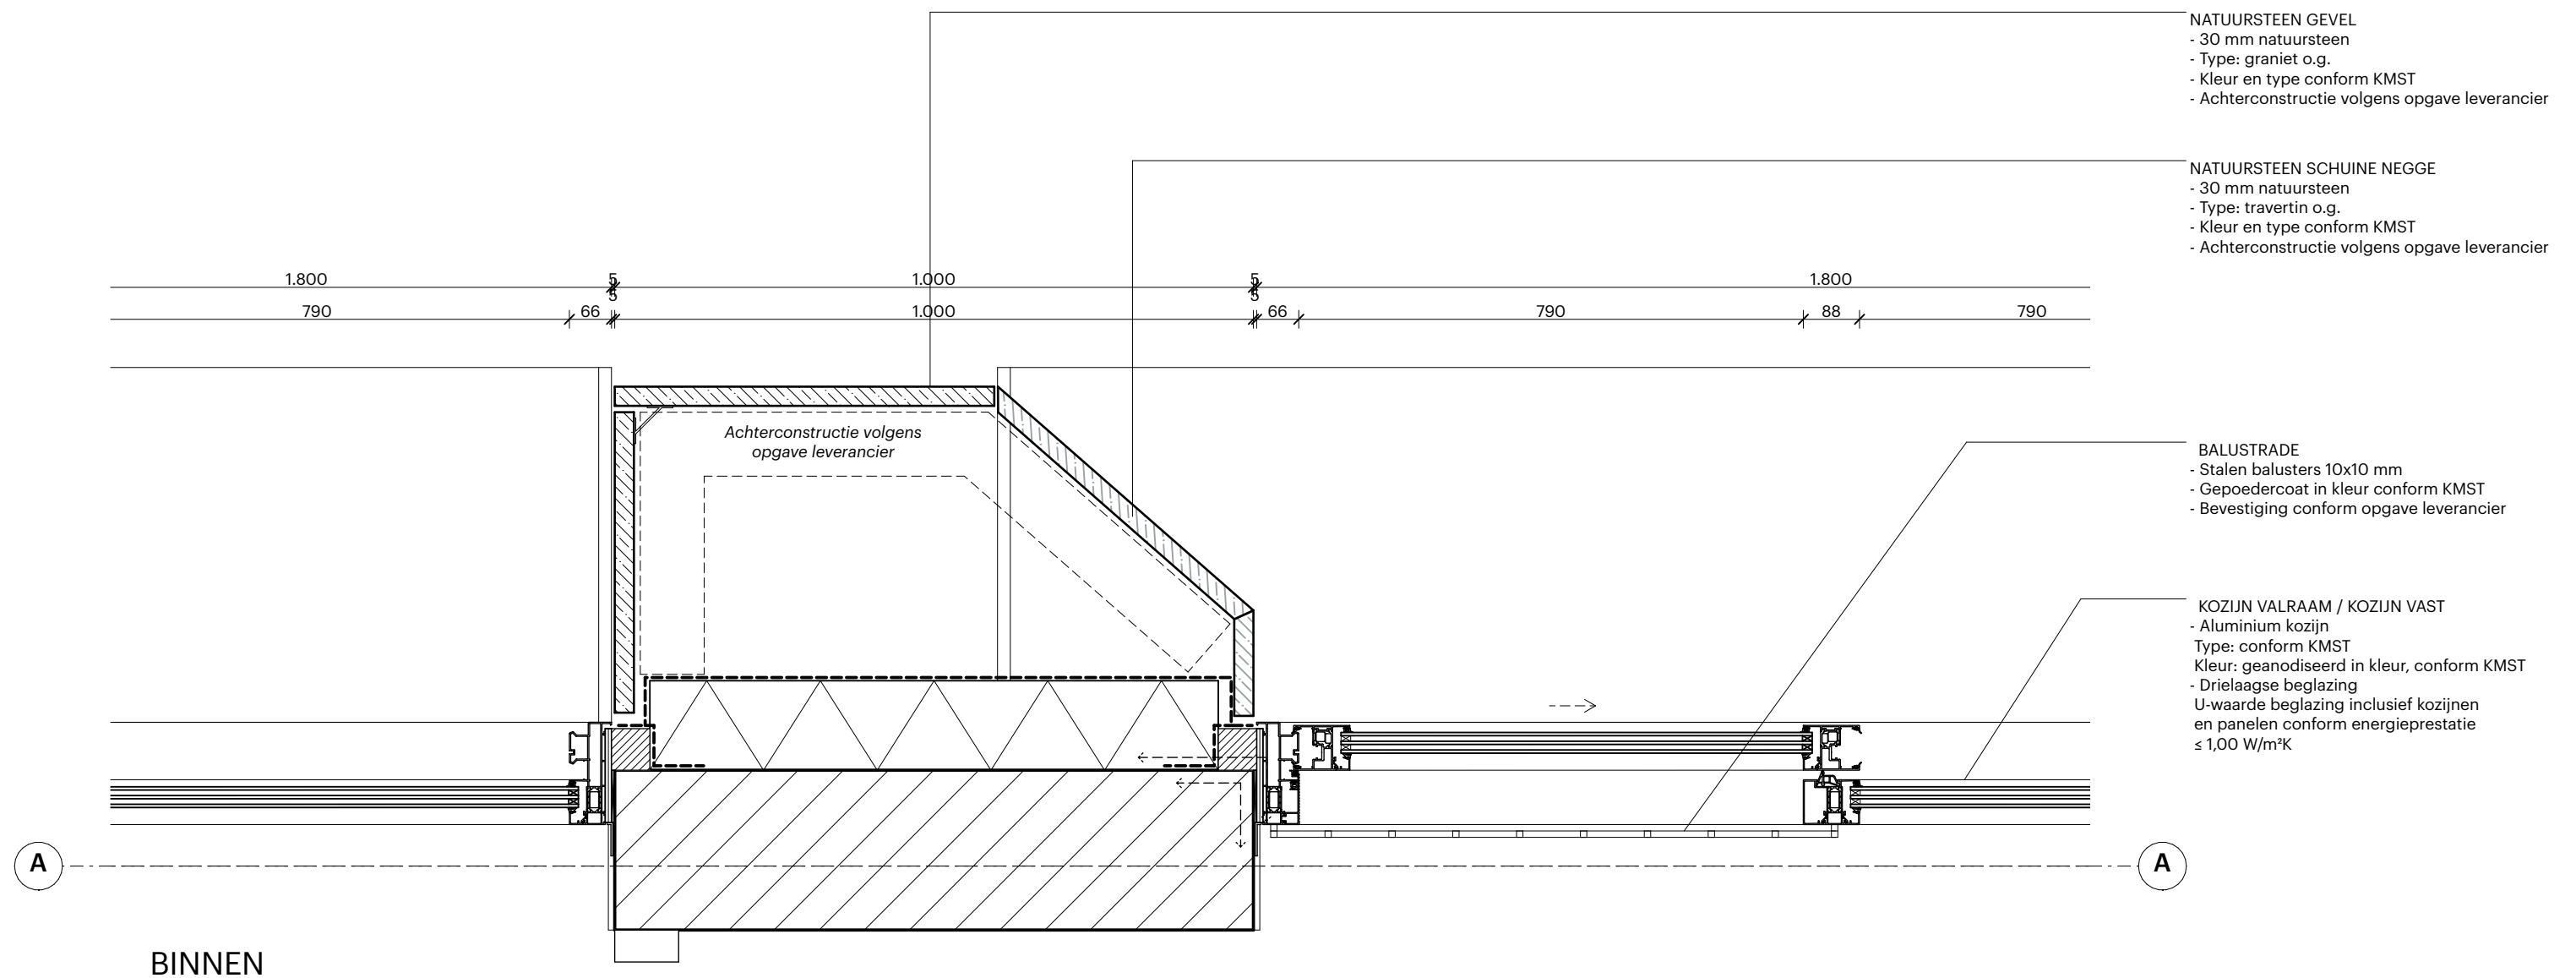


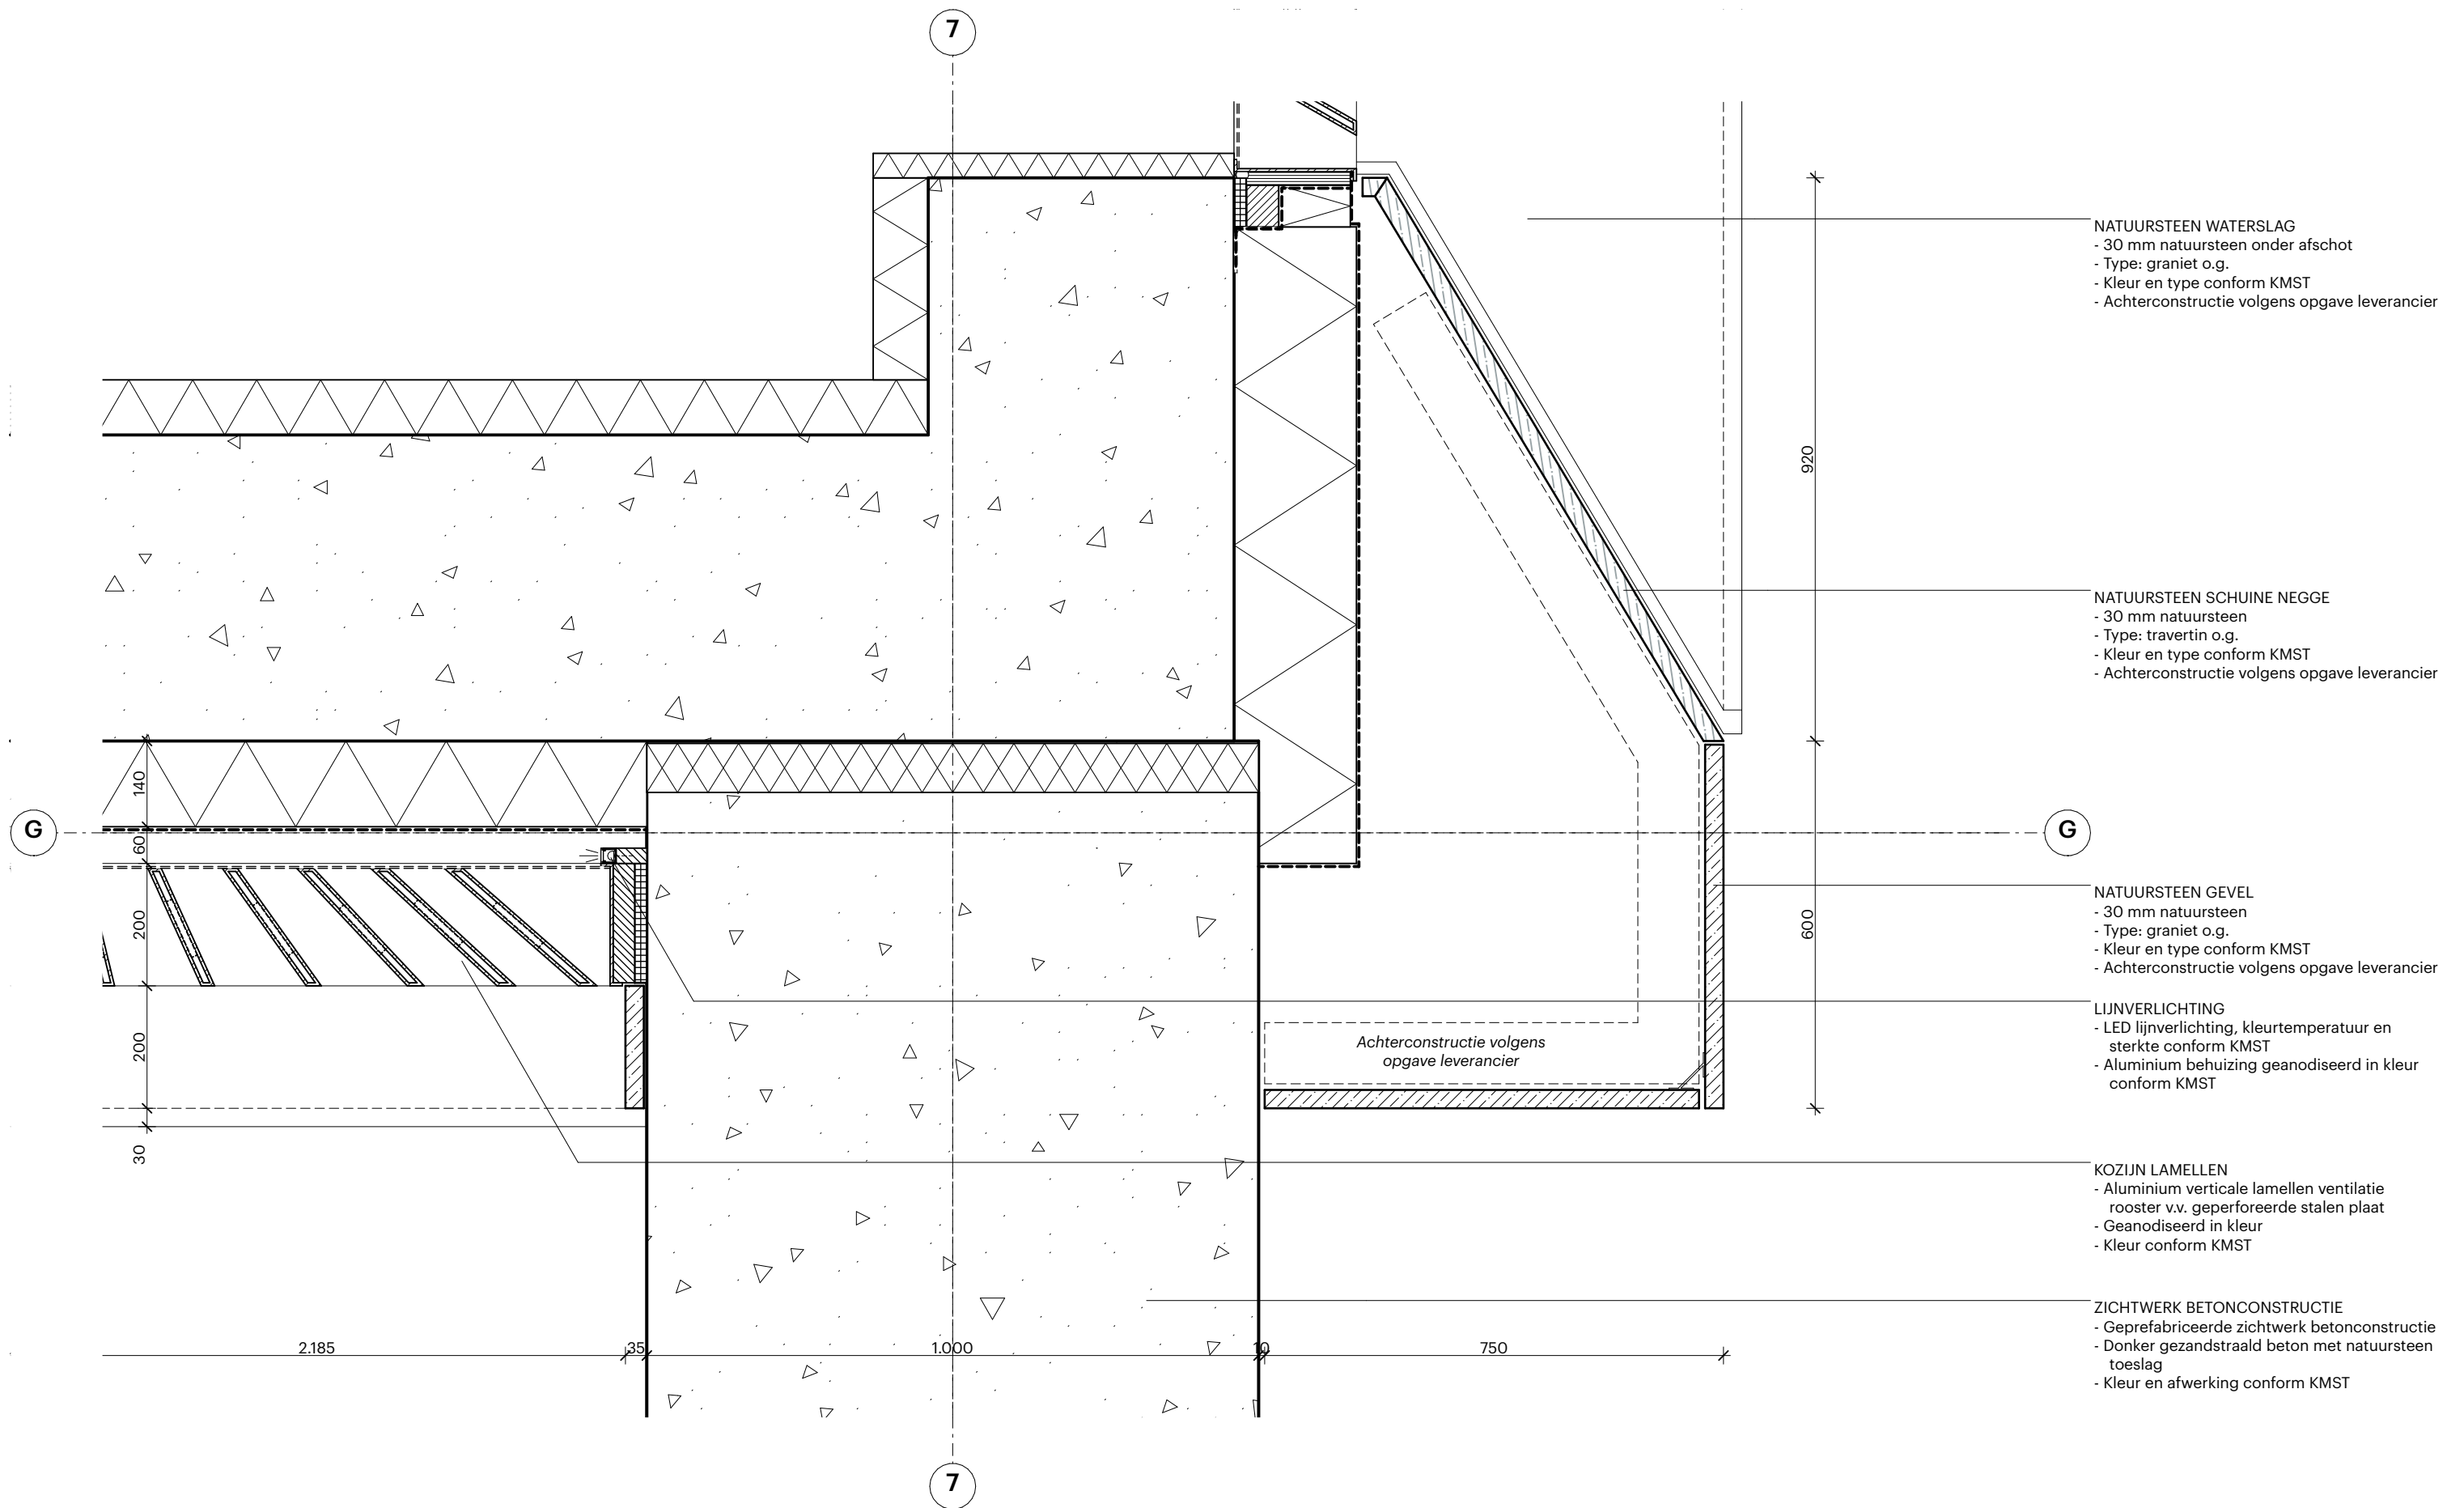

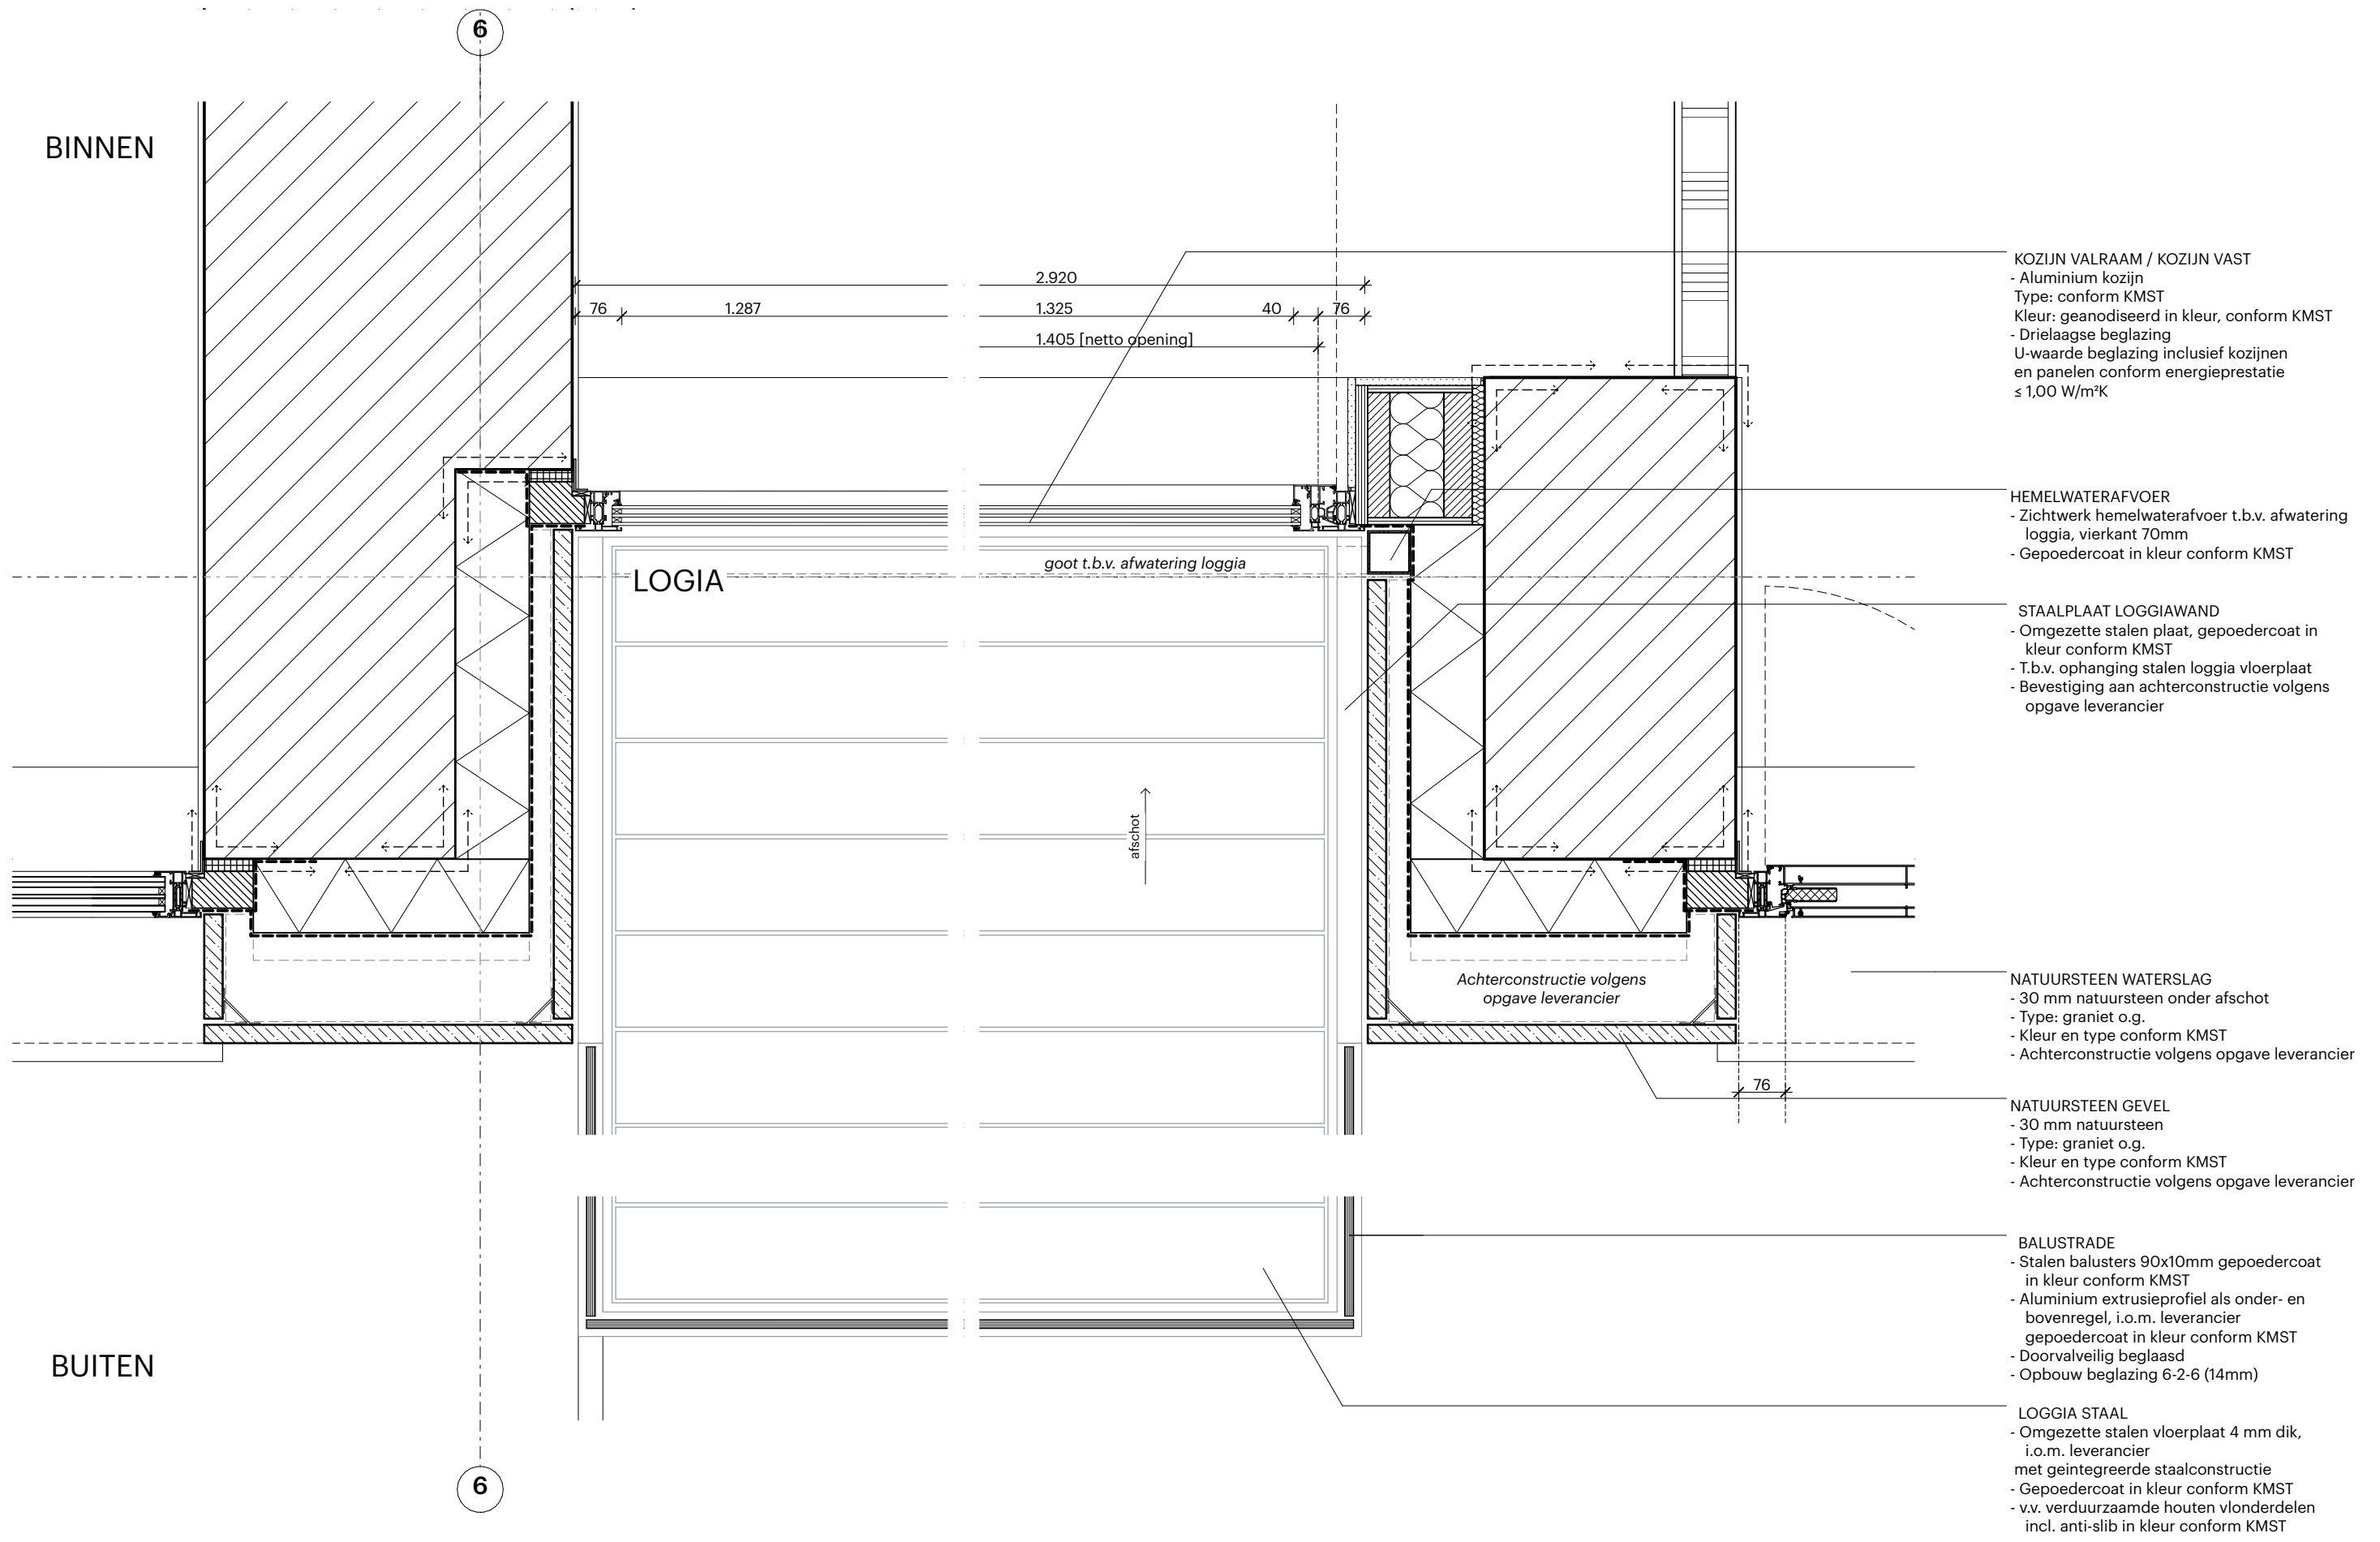


BINNEN


BUITEN

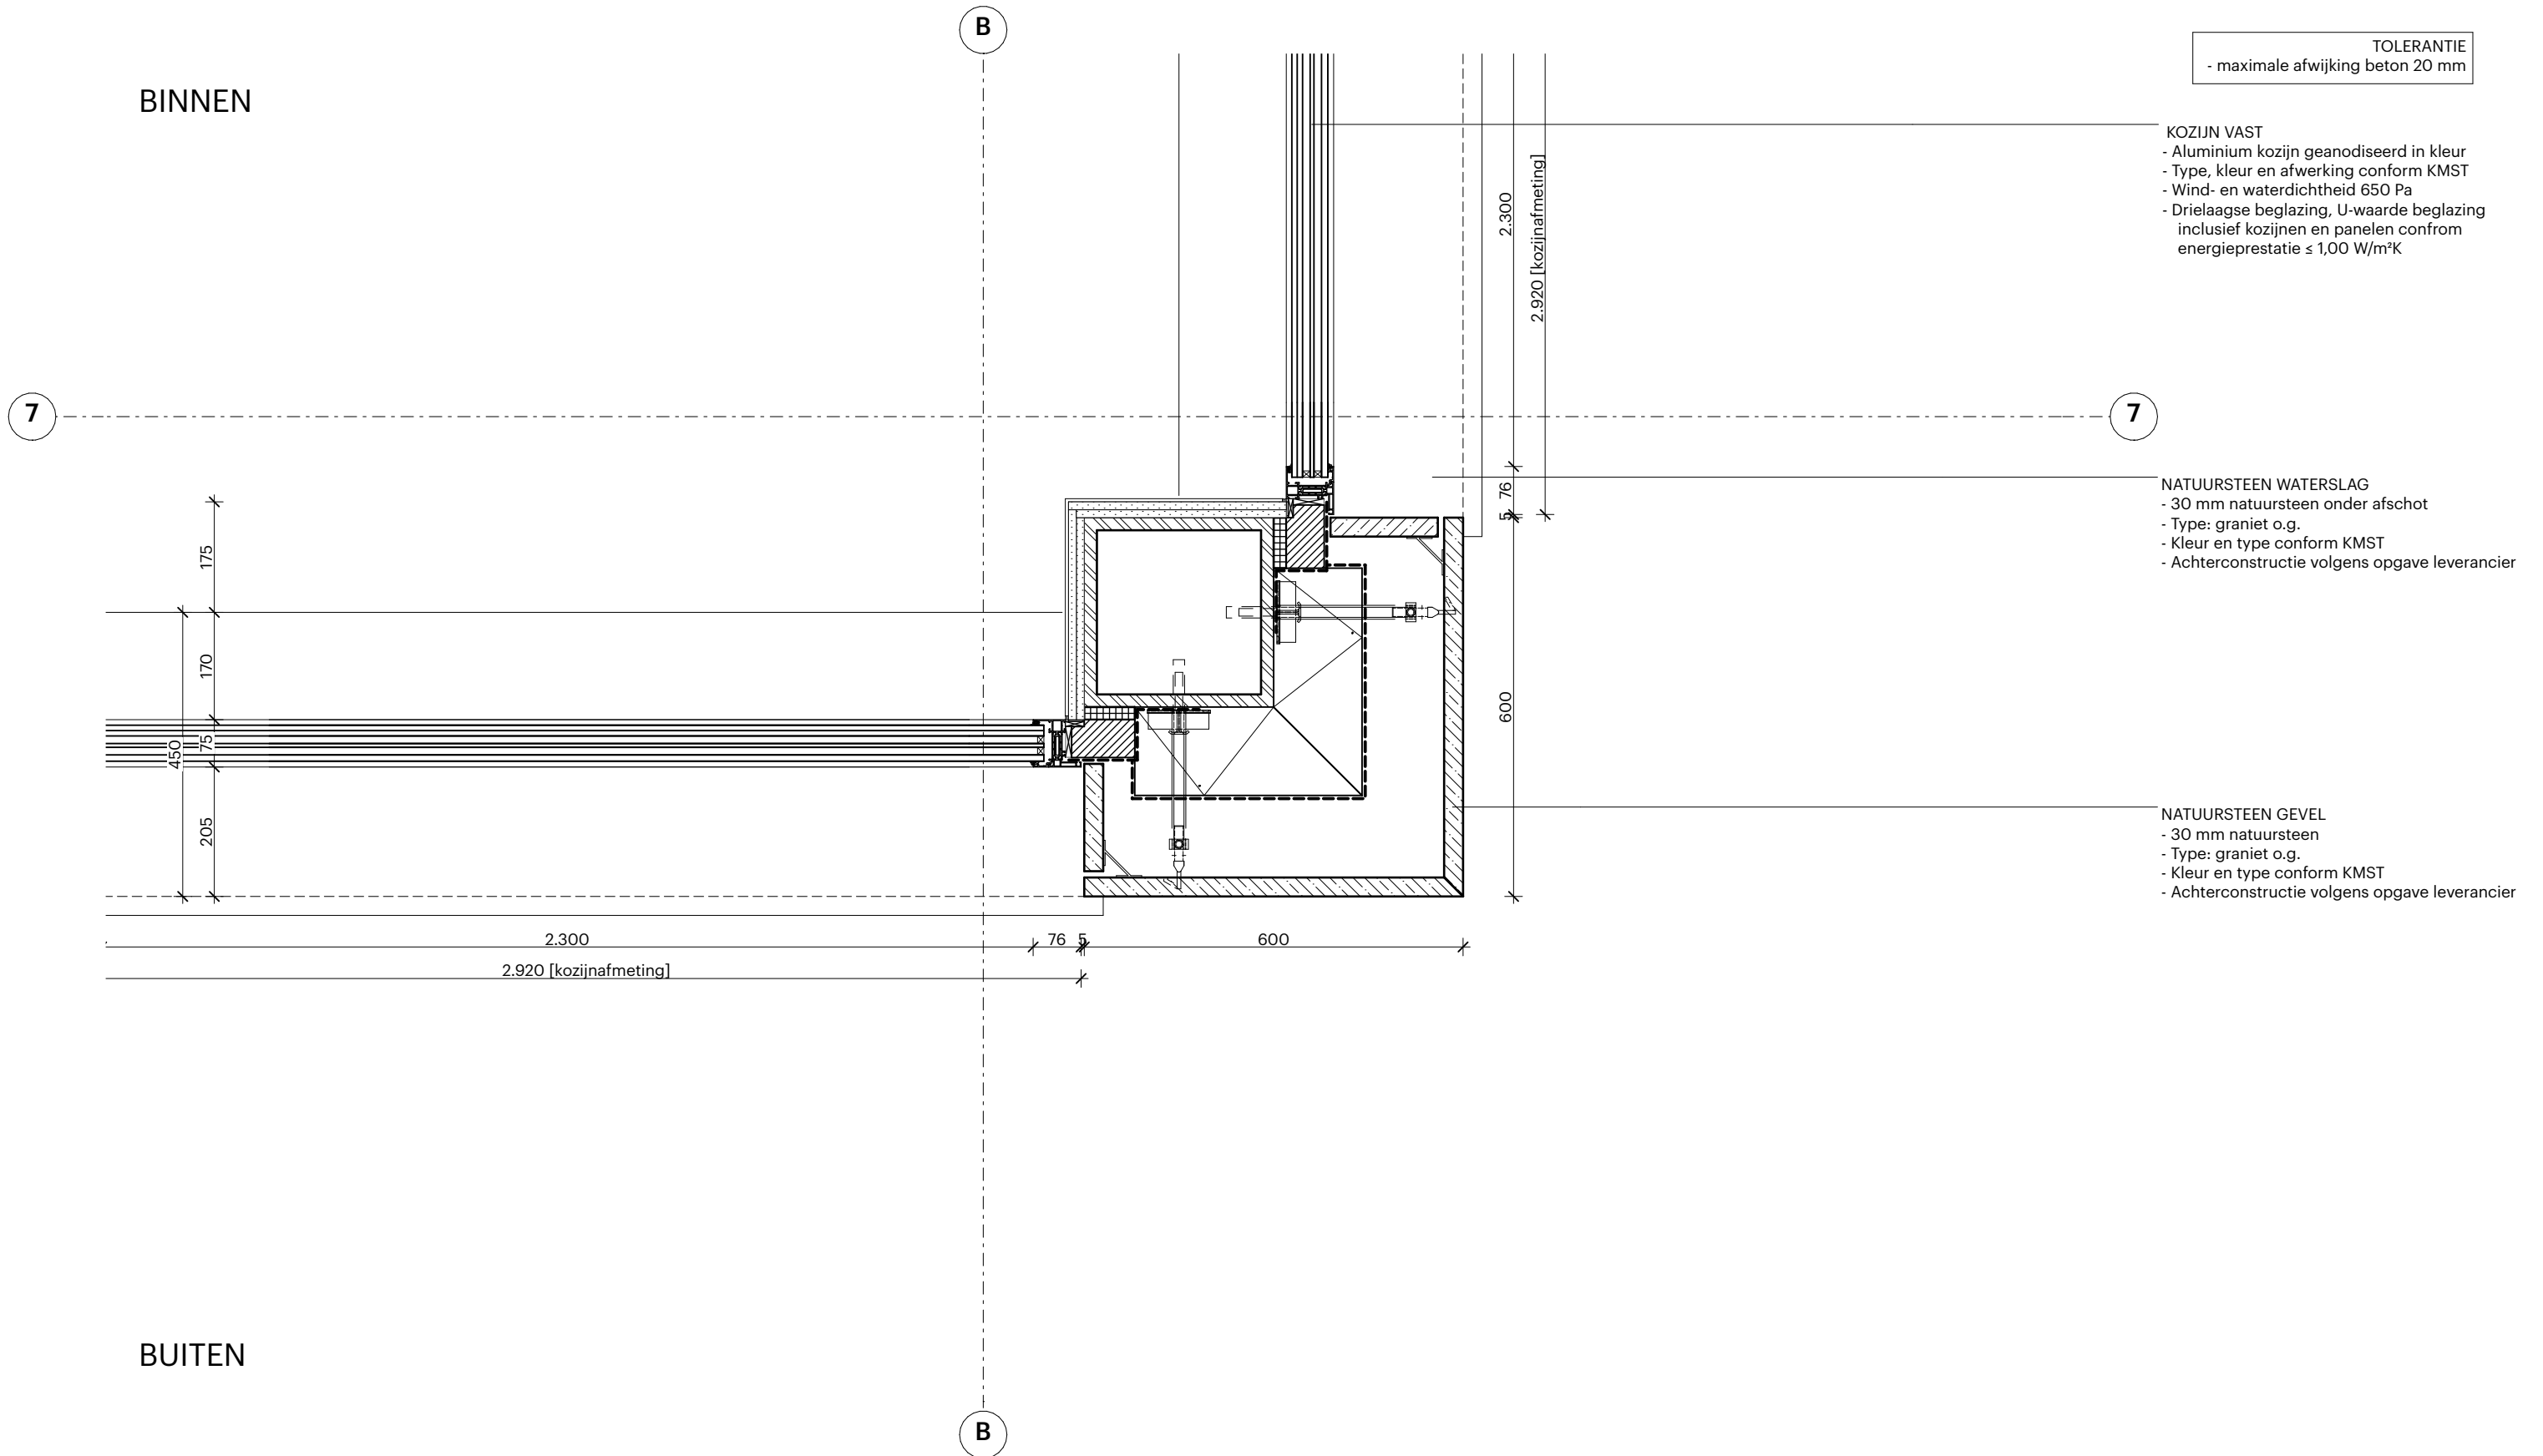



TOLERANTIE
- maximale afwijking beton 20 mm

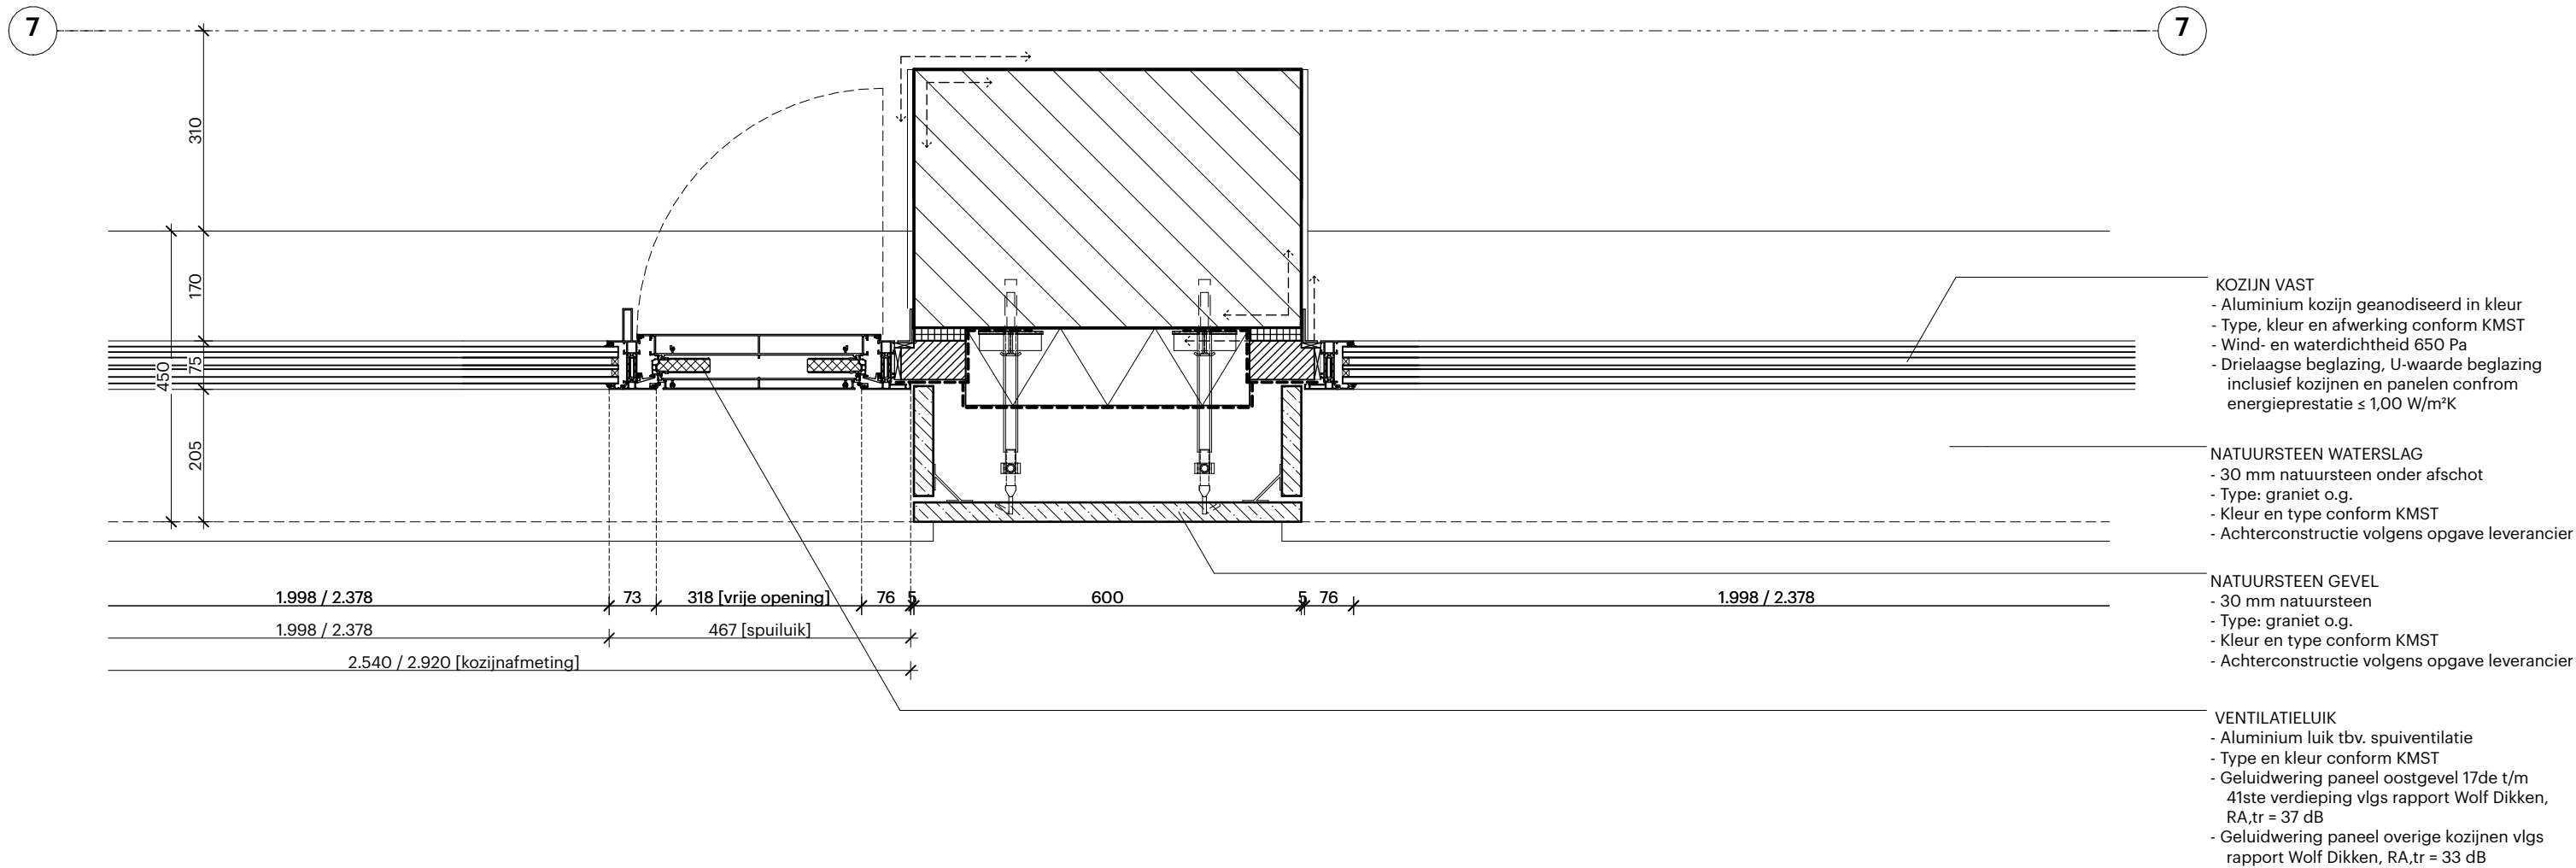



TOLERANTIE
- maximale afwijking beton 20 mm

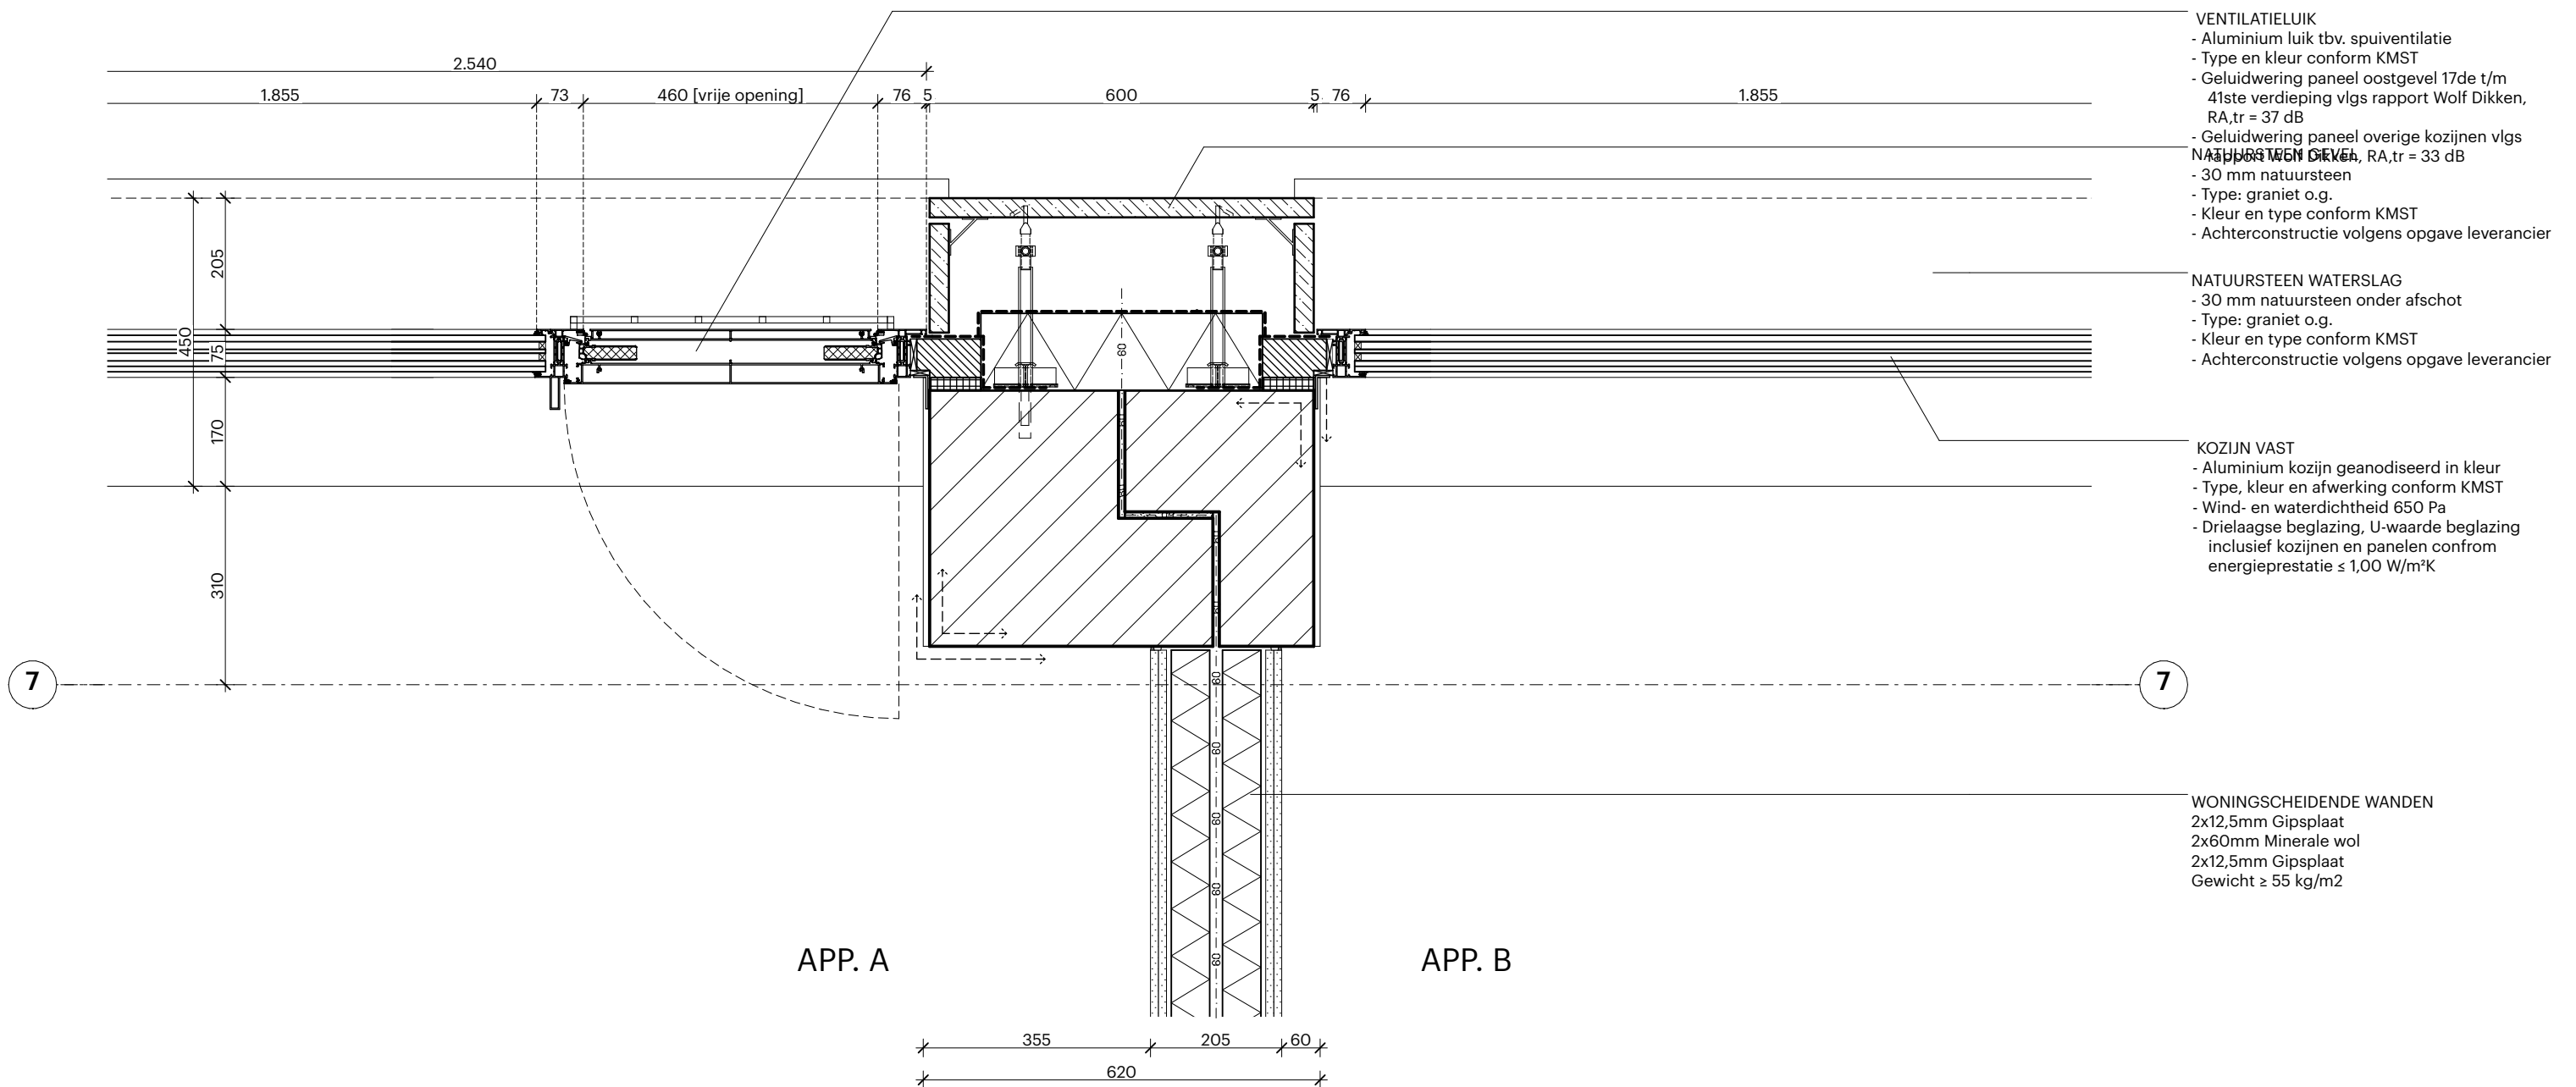


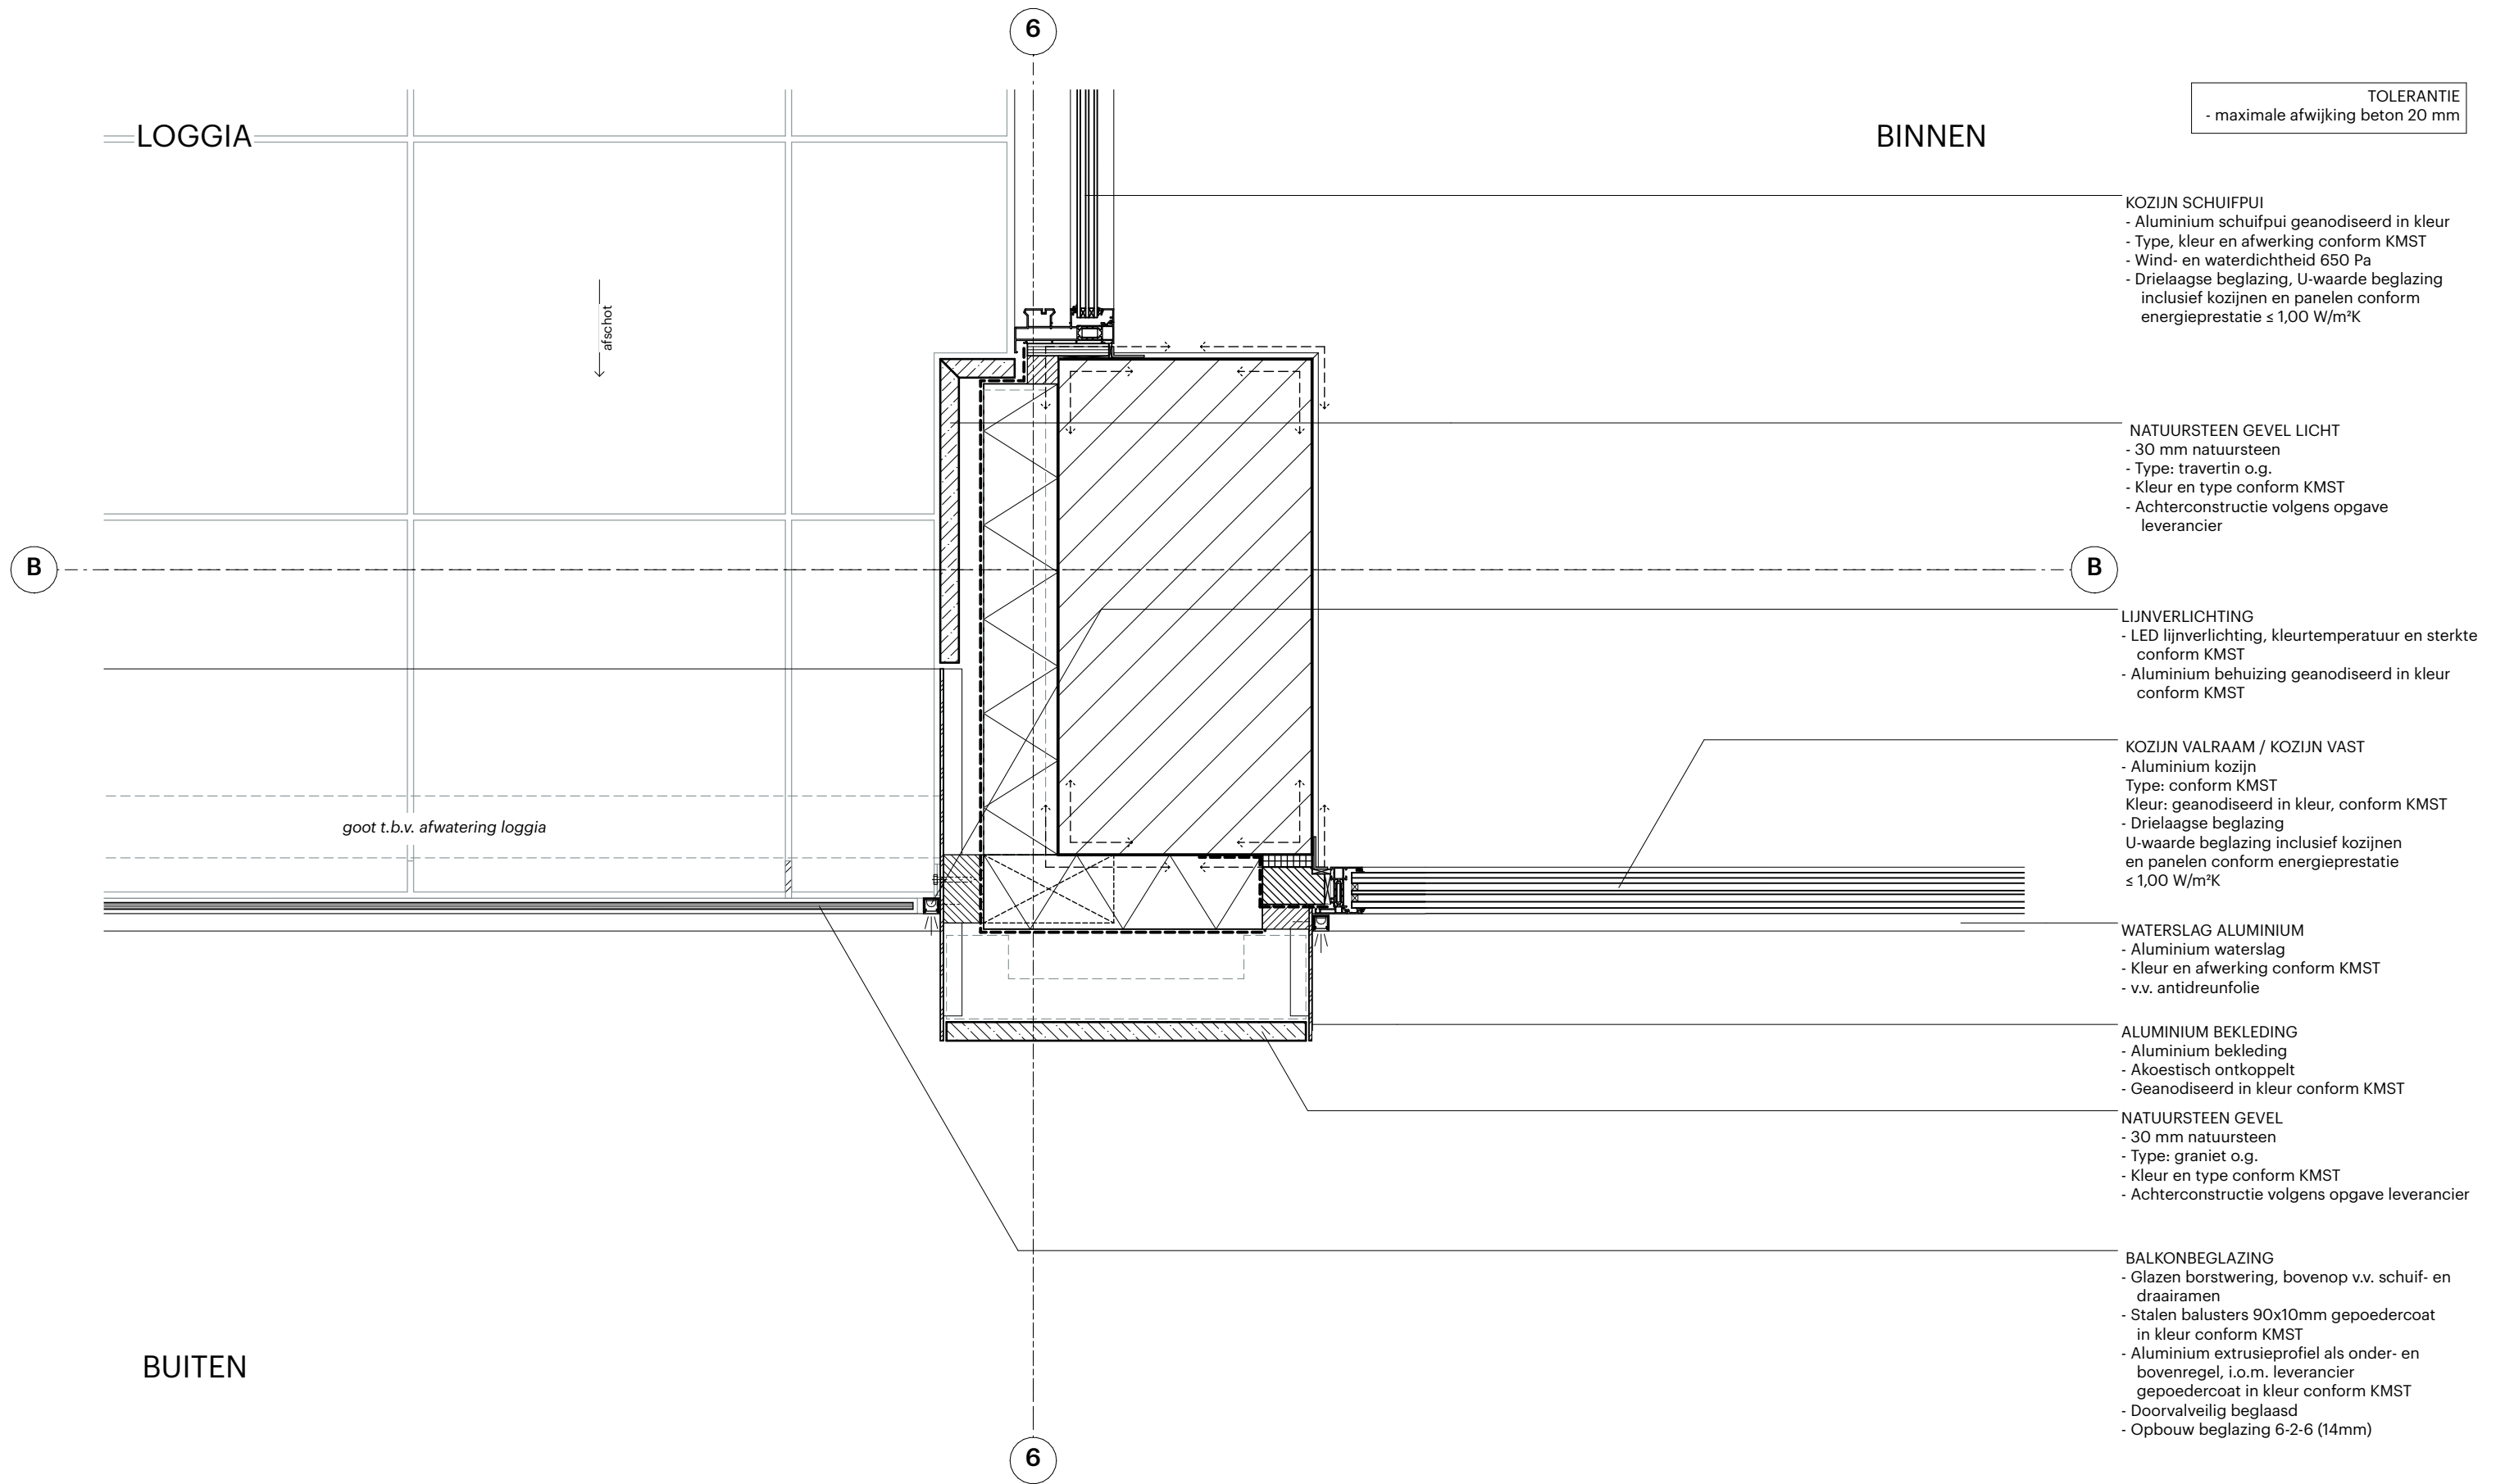


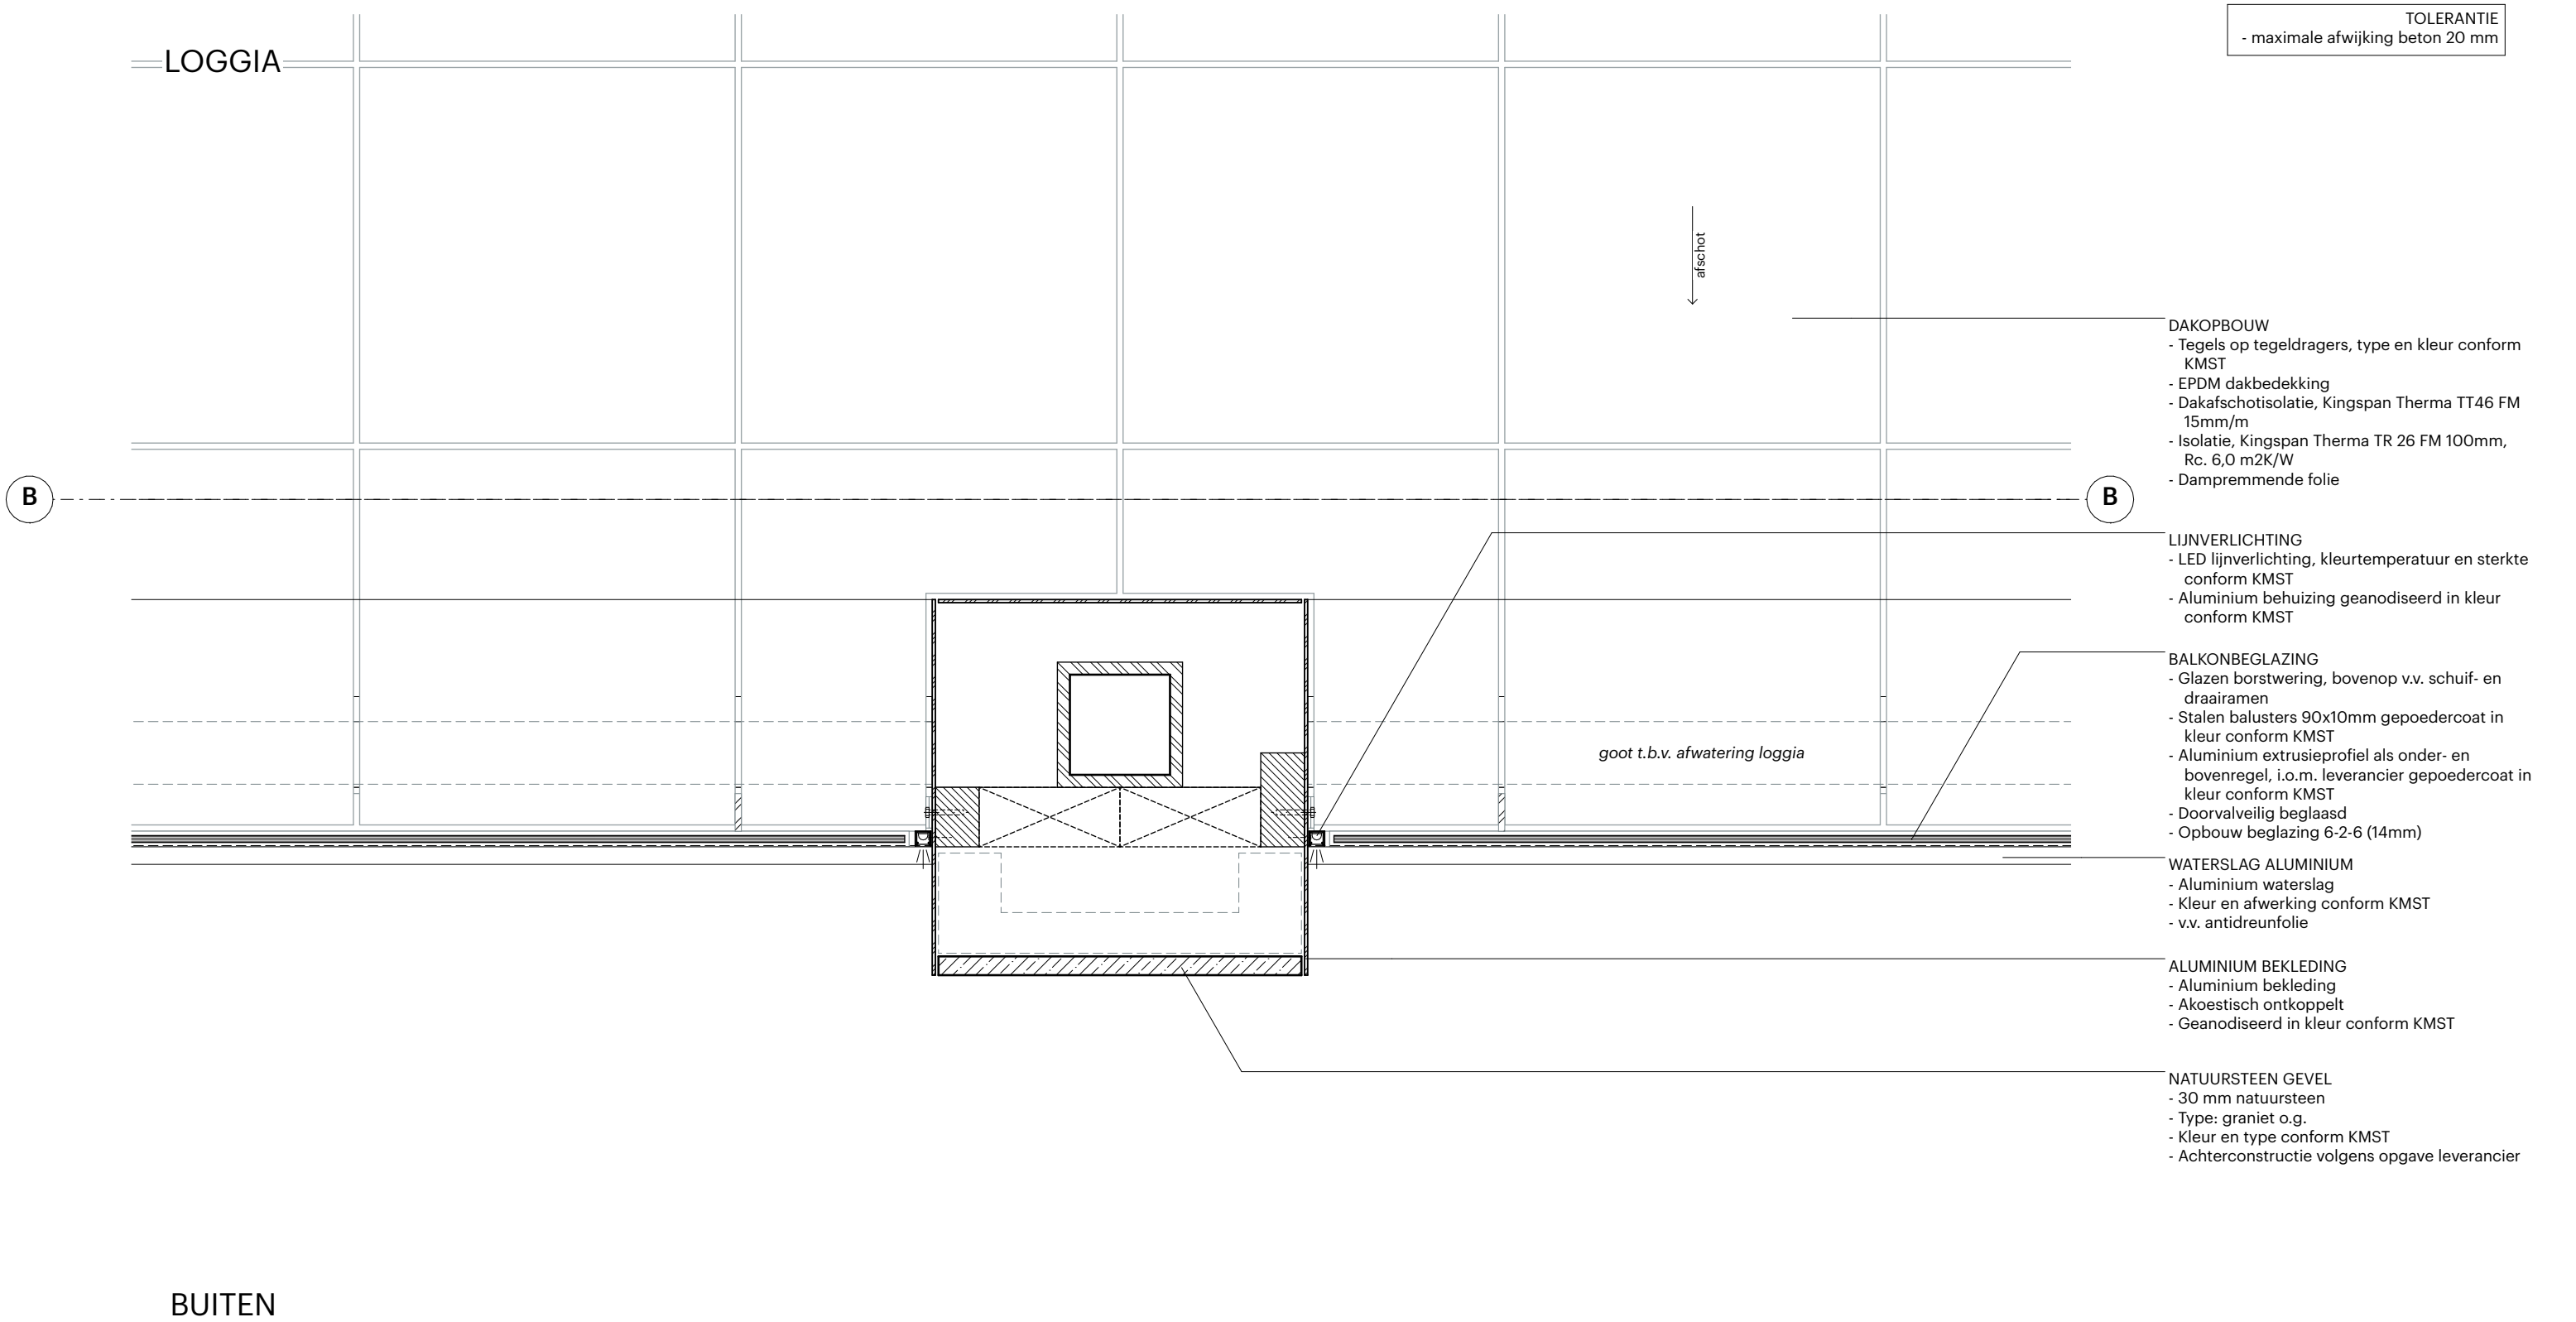


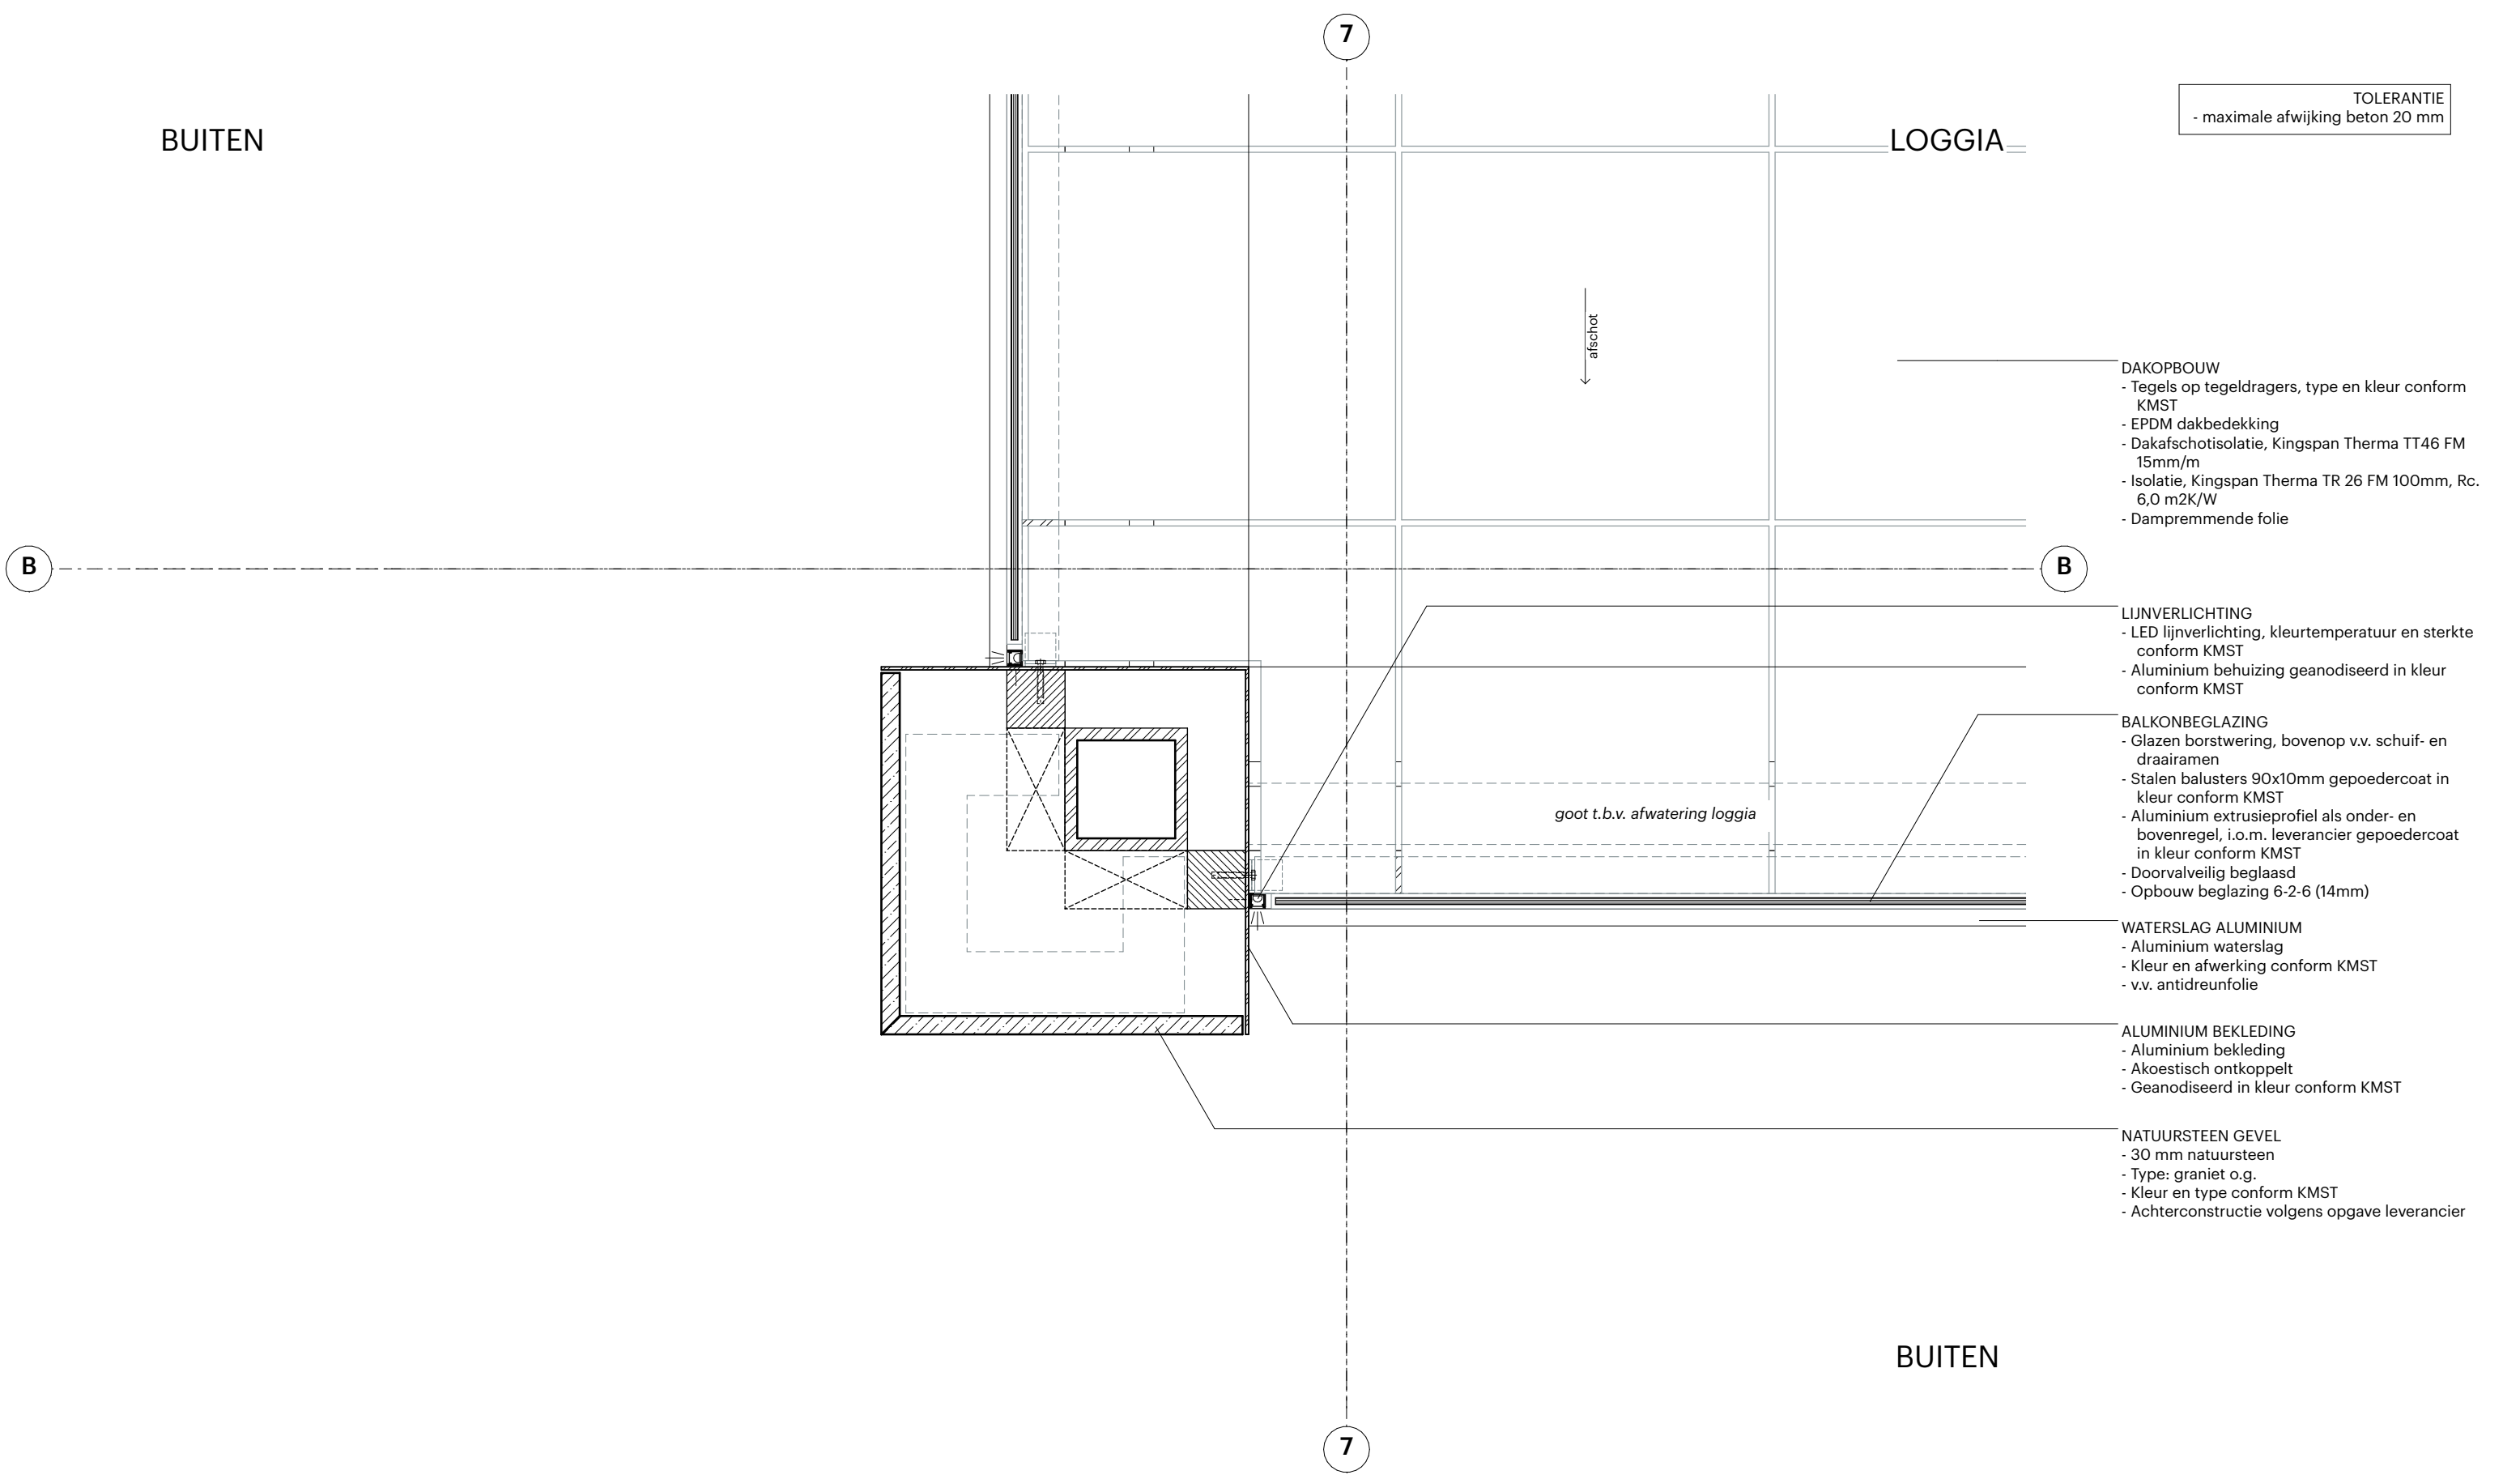

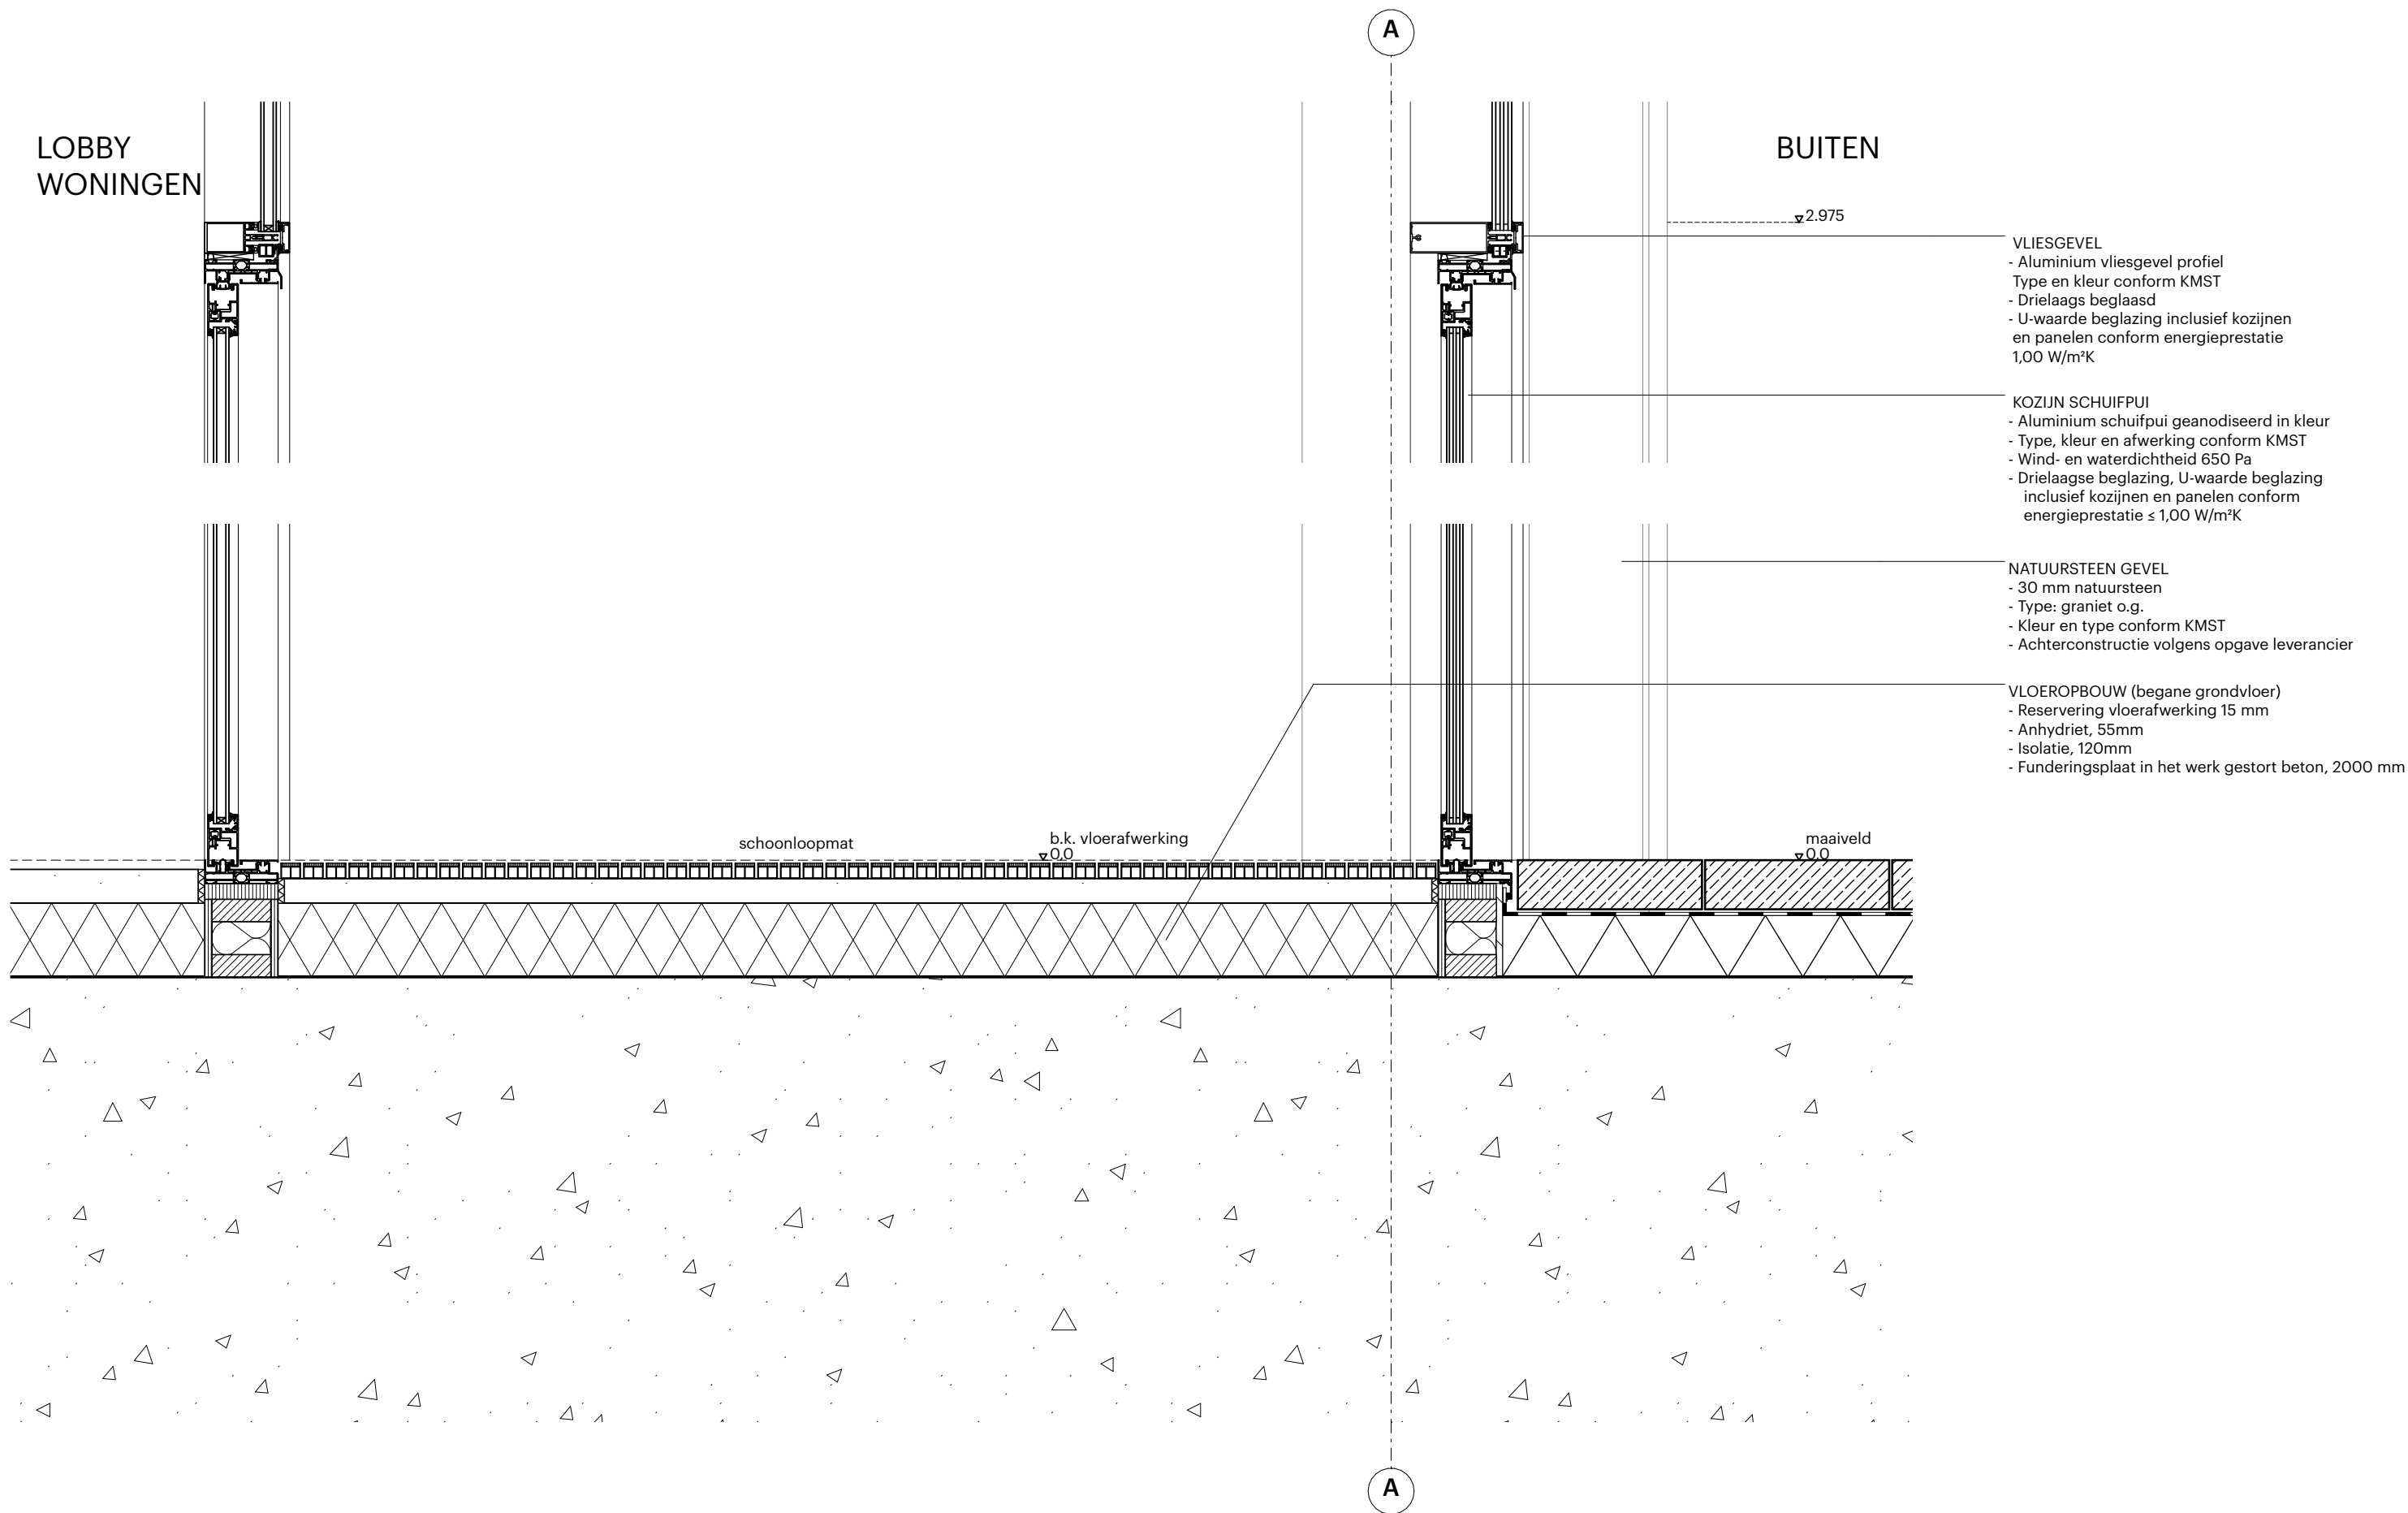

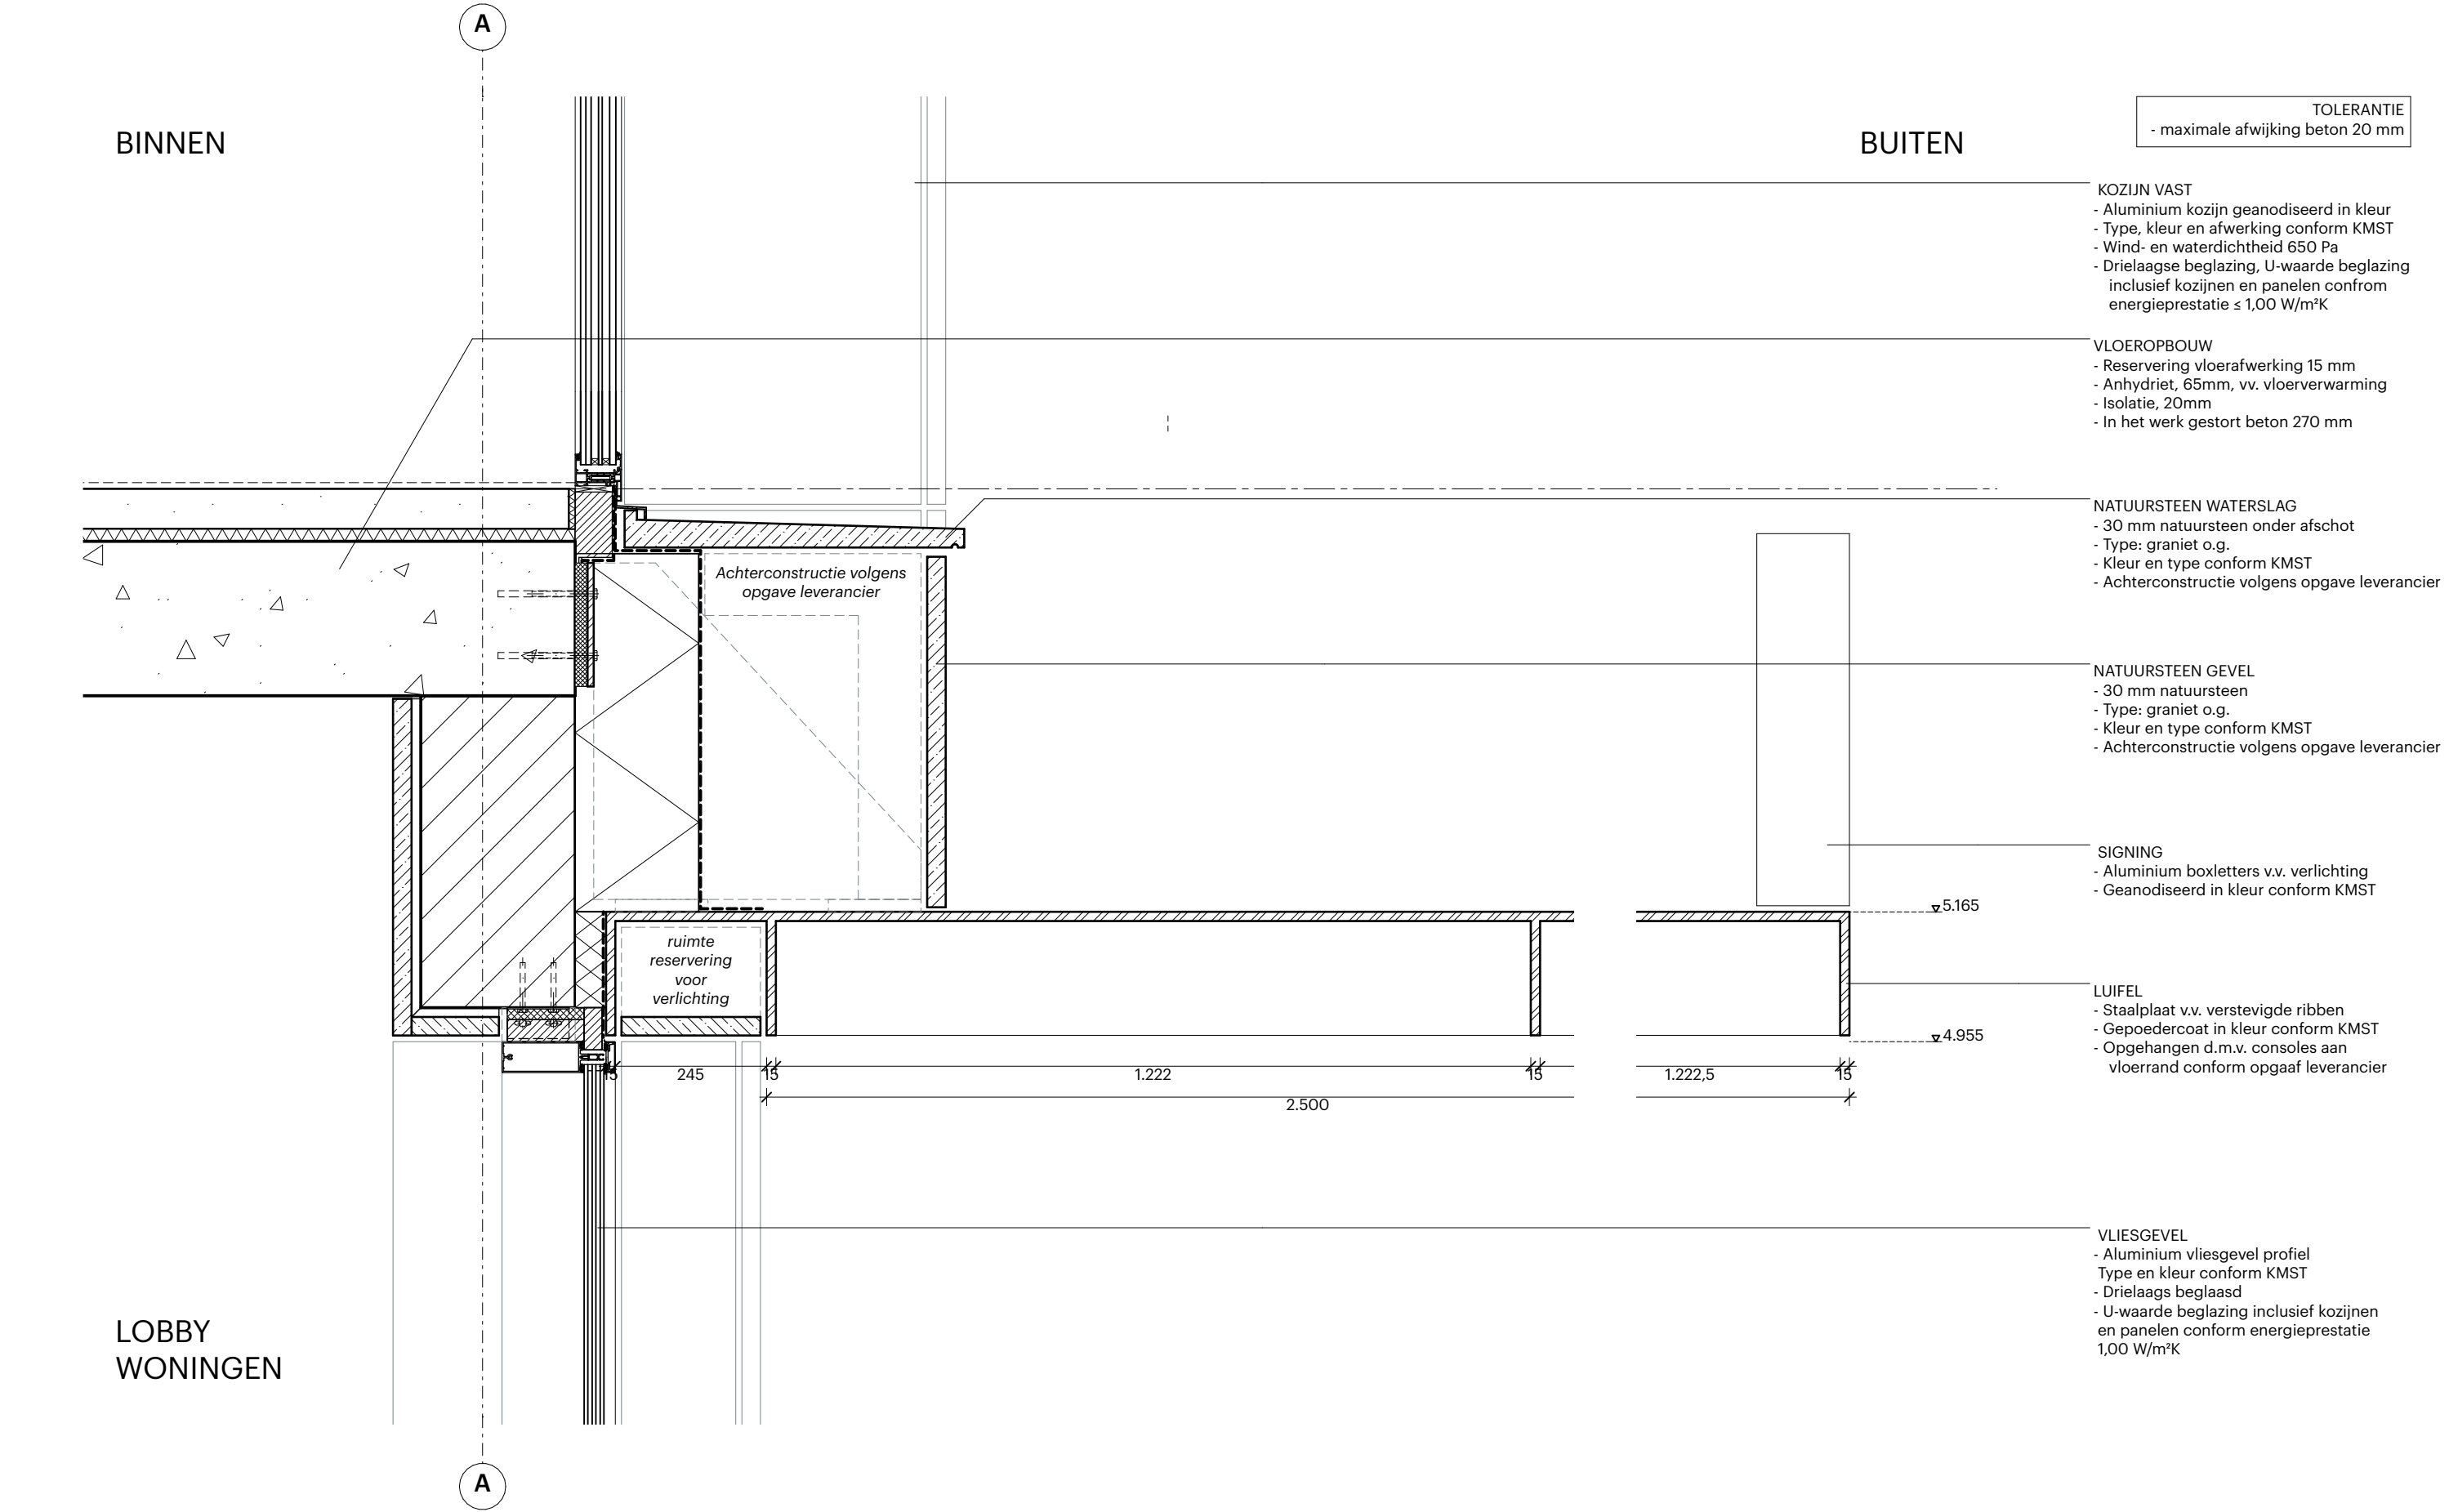

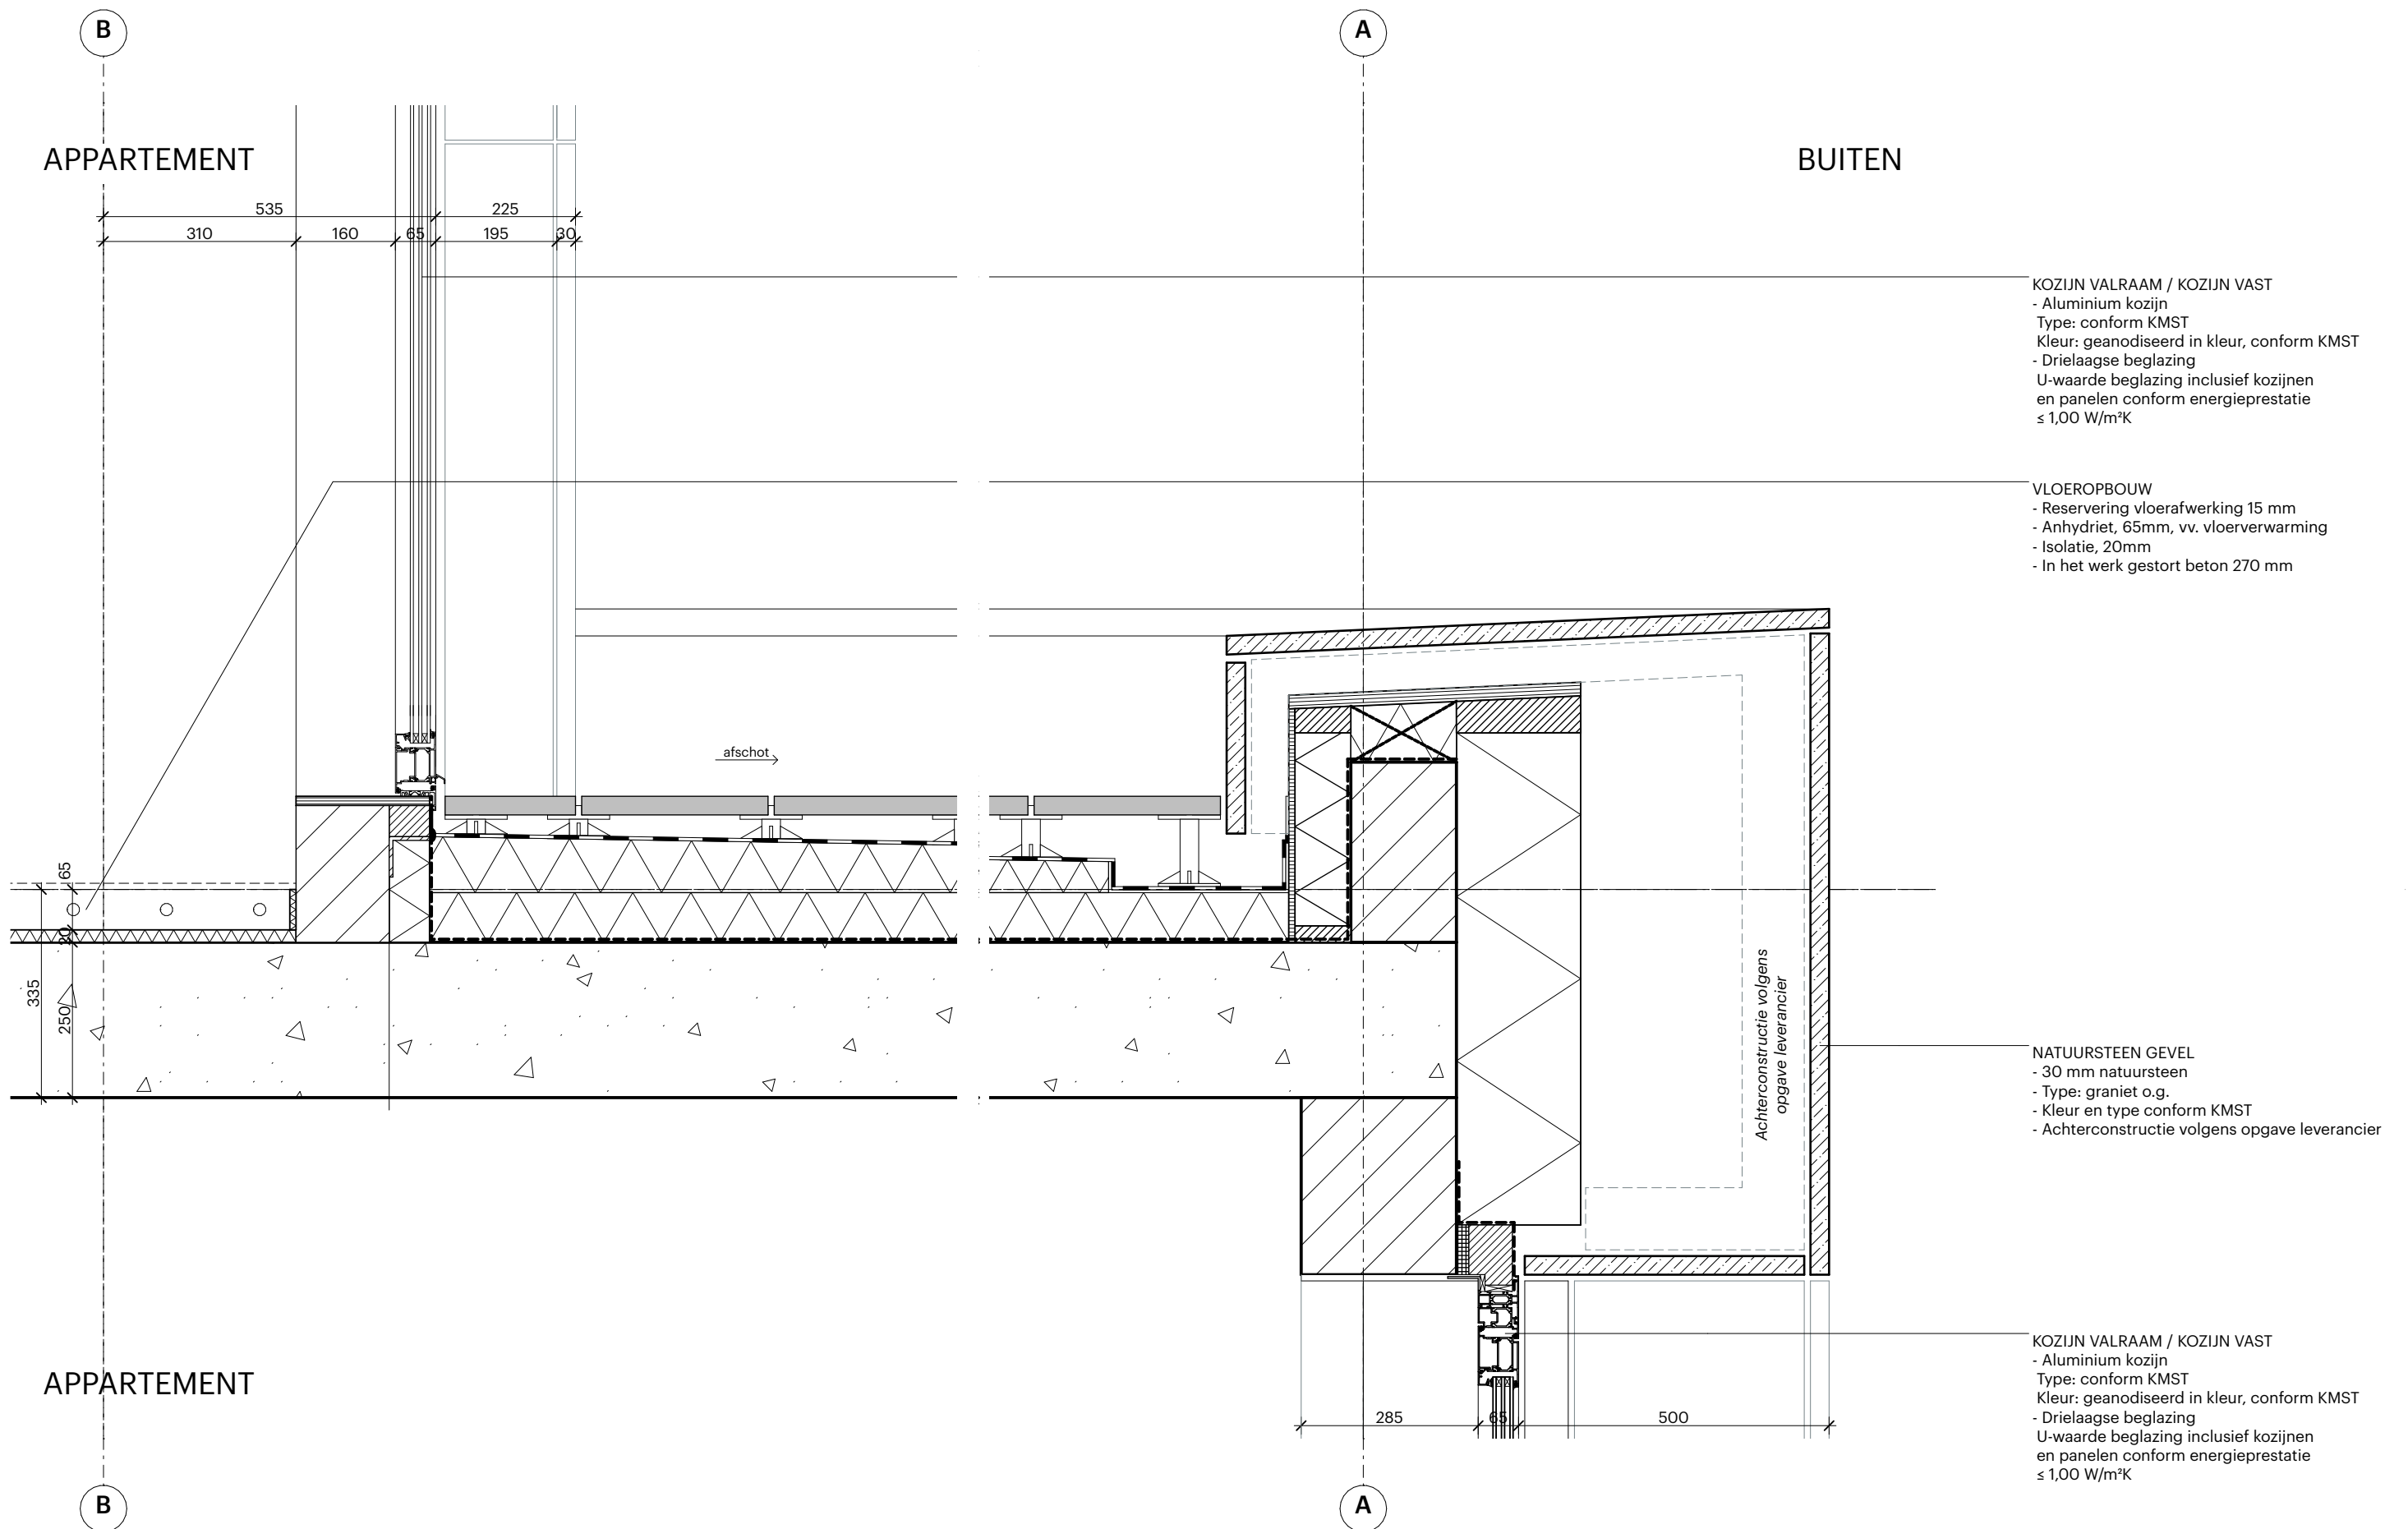

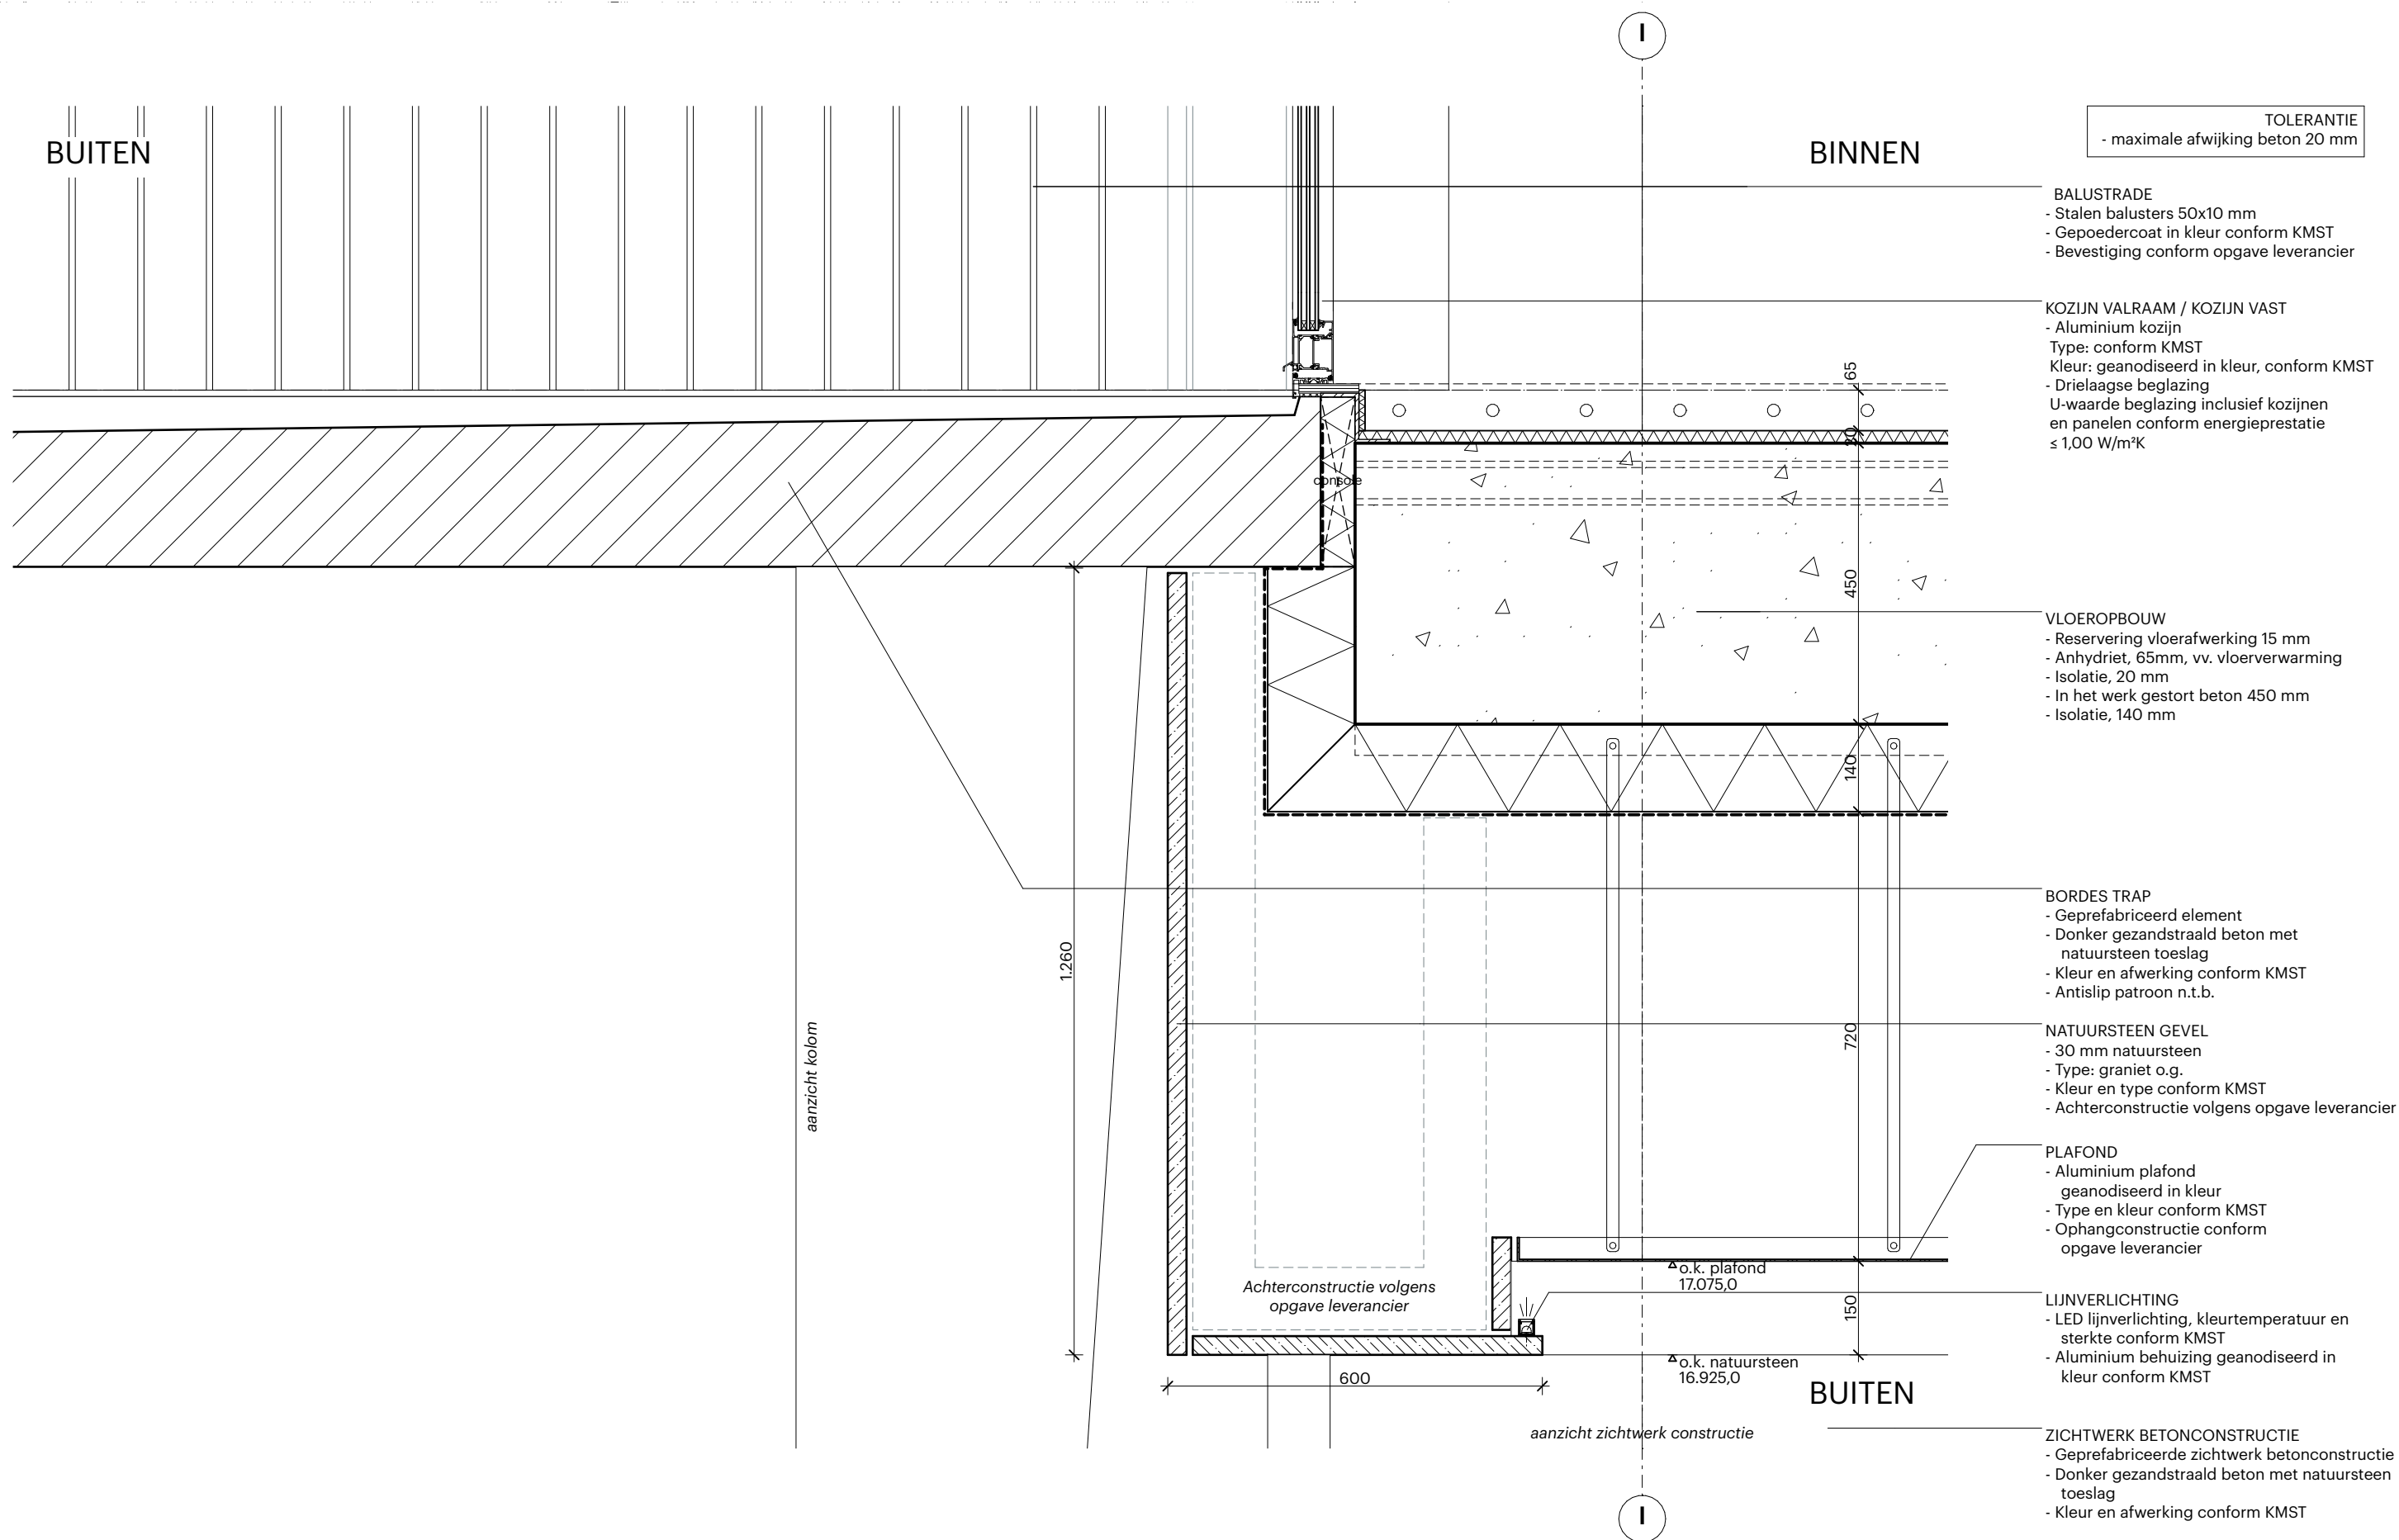

TOLERANTIE
- maximale afwijking beton 20 mm

- BALUSTRADE
- Stalen balusters 50x10 mm
 - Gepoedercoat in kleur conform KMST
 - Bevestiging conform opgave leverancier

- KOZIJN VALRAAM / KOZIJN VAST
- Aluminium kozijn
 - Type: conform KMST
 - Kleur: geanodiseerd in kleur, conform KMST
 - Drielaagse beglazing
 - U-waarde beglazing inclusief kozijnen en panelen conform energieprestatie $\leq 1,00 \text{ W/m}^2\text{K}$

- VLOEROPBOUW
- Reservering vloerafwerking 15 mm
 - Anhydriet, 65mm, vv. vloerverwarming
 - Isolatie, 20 mm
 - In het werk gestort beton 450 mm
 - Isolatie, 140 mm


- BORDES TRAP
- Geprefabriceerd element
 - Donker gezandstraald beton met natuursteen toeslag
 - Kleur en afwerking conform KMST
 - Antislip patroon n.t.b.


- NATUURSTEEN GEVEL
- 30 mm natuursteen
 - Type: graniet o.g.
 - Kleur en type conform KMST
 - Achterconstructie volgens opgave leverancier

- PLAFOND
- Aluminium plafond
 - geanodiseerd in kleur
 - Type en kleur conform KMST
 - Ophangconstructie conform opgave leverancier

- LIJNVERLICHTING
- LED lijnverlichting, kleurtemperatuur en sterkte conform KMST
 - Aluminium behuizing geanodiseerd in kleur conform KMST

- ZICHTWERK BETONCONSTRUCTIE
- Geprefabriceerde zichtwerk betonconstructie
 - Donker gezandstraald beton met natuursteen toeslag
 - Kleur en afwerking conform KMST

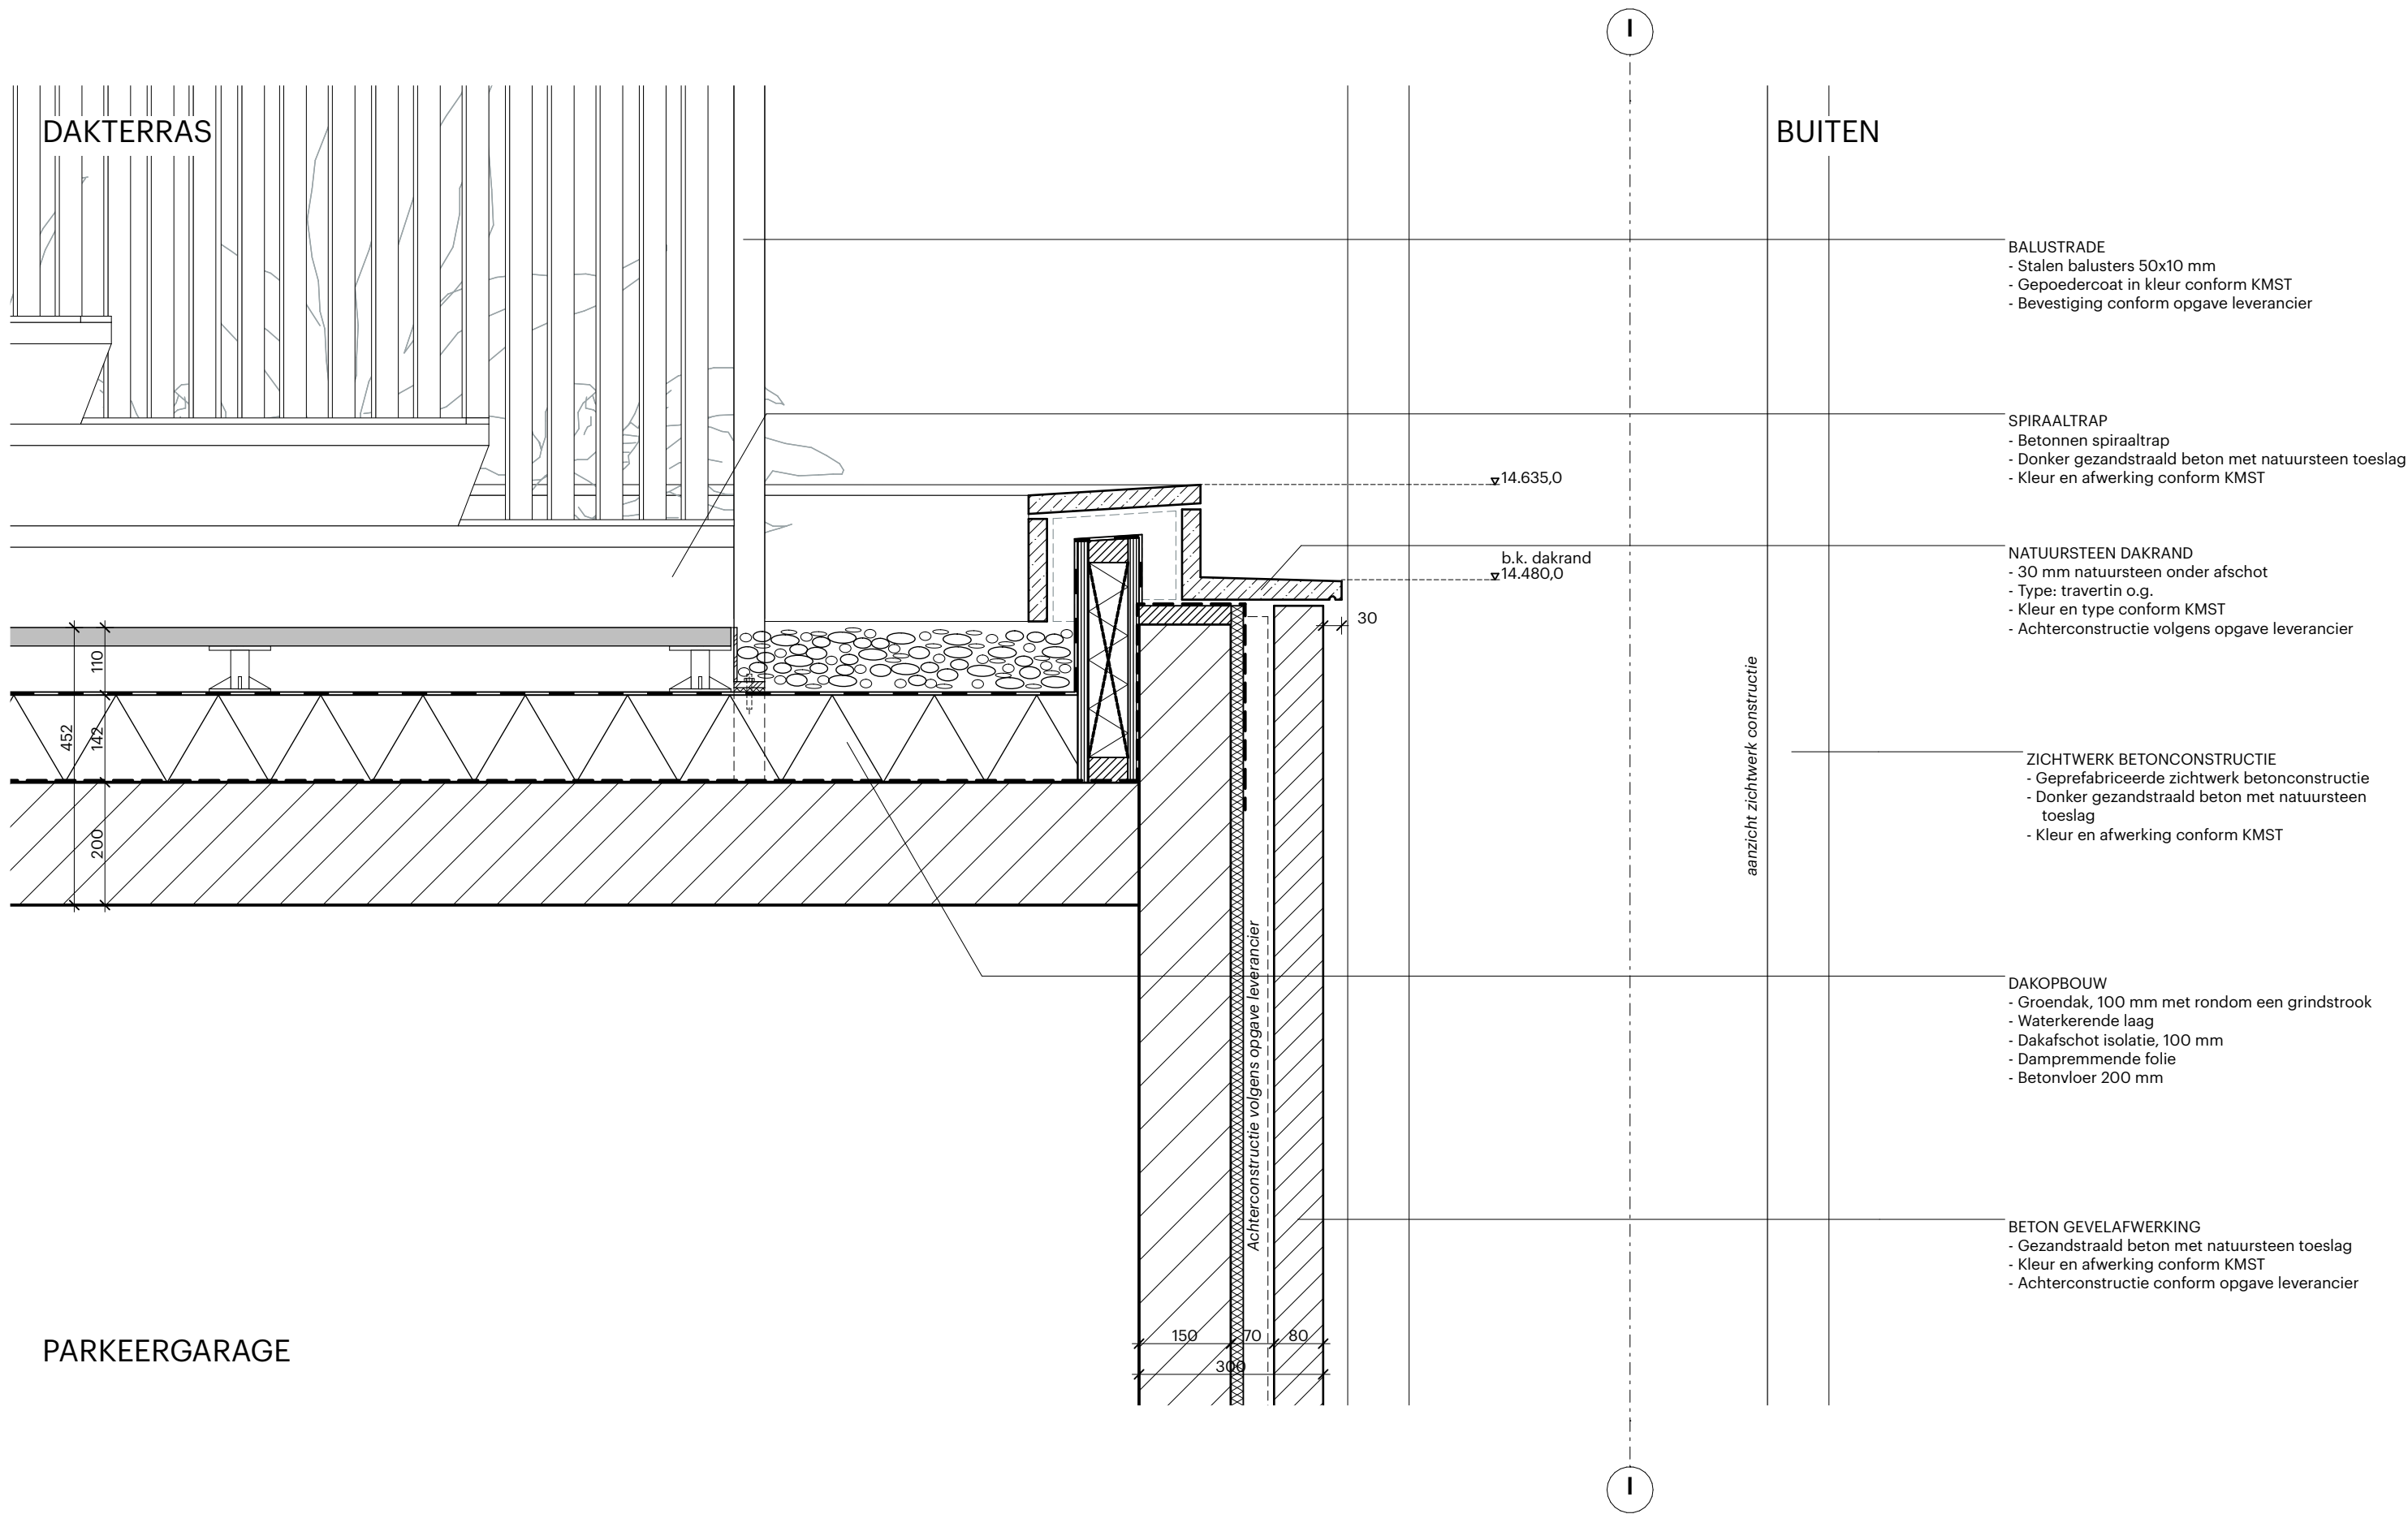


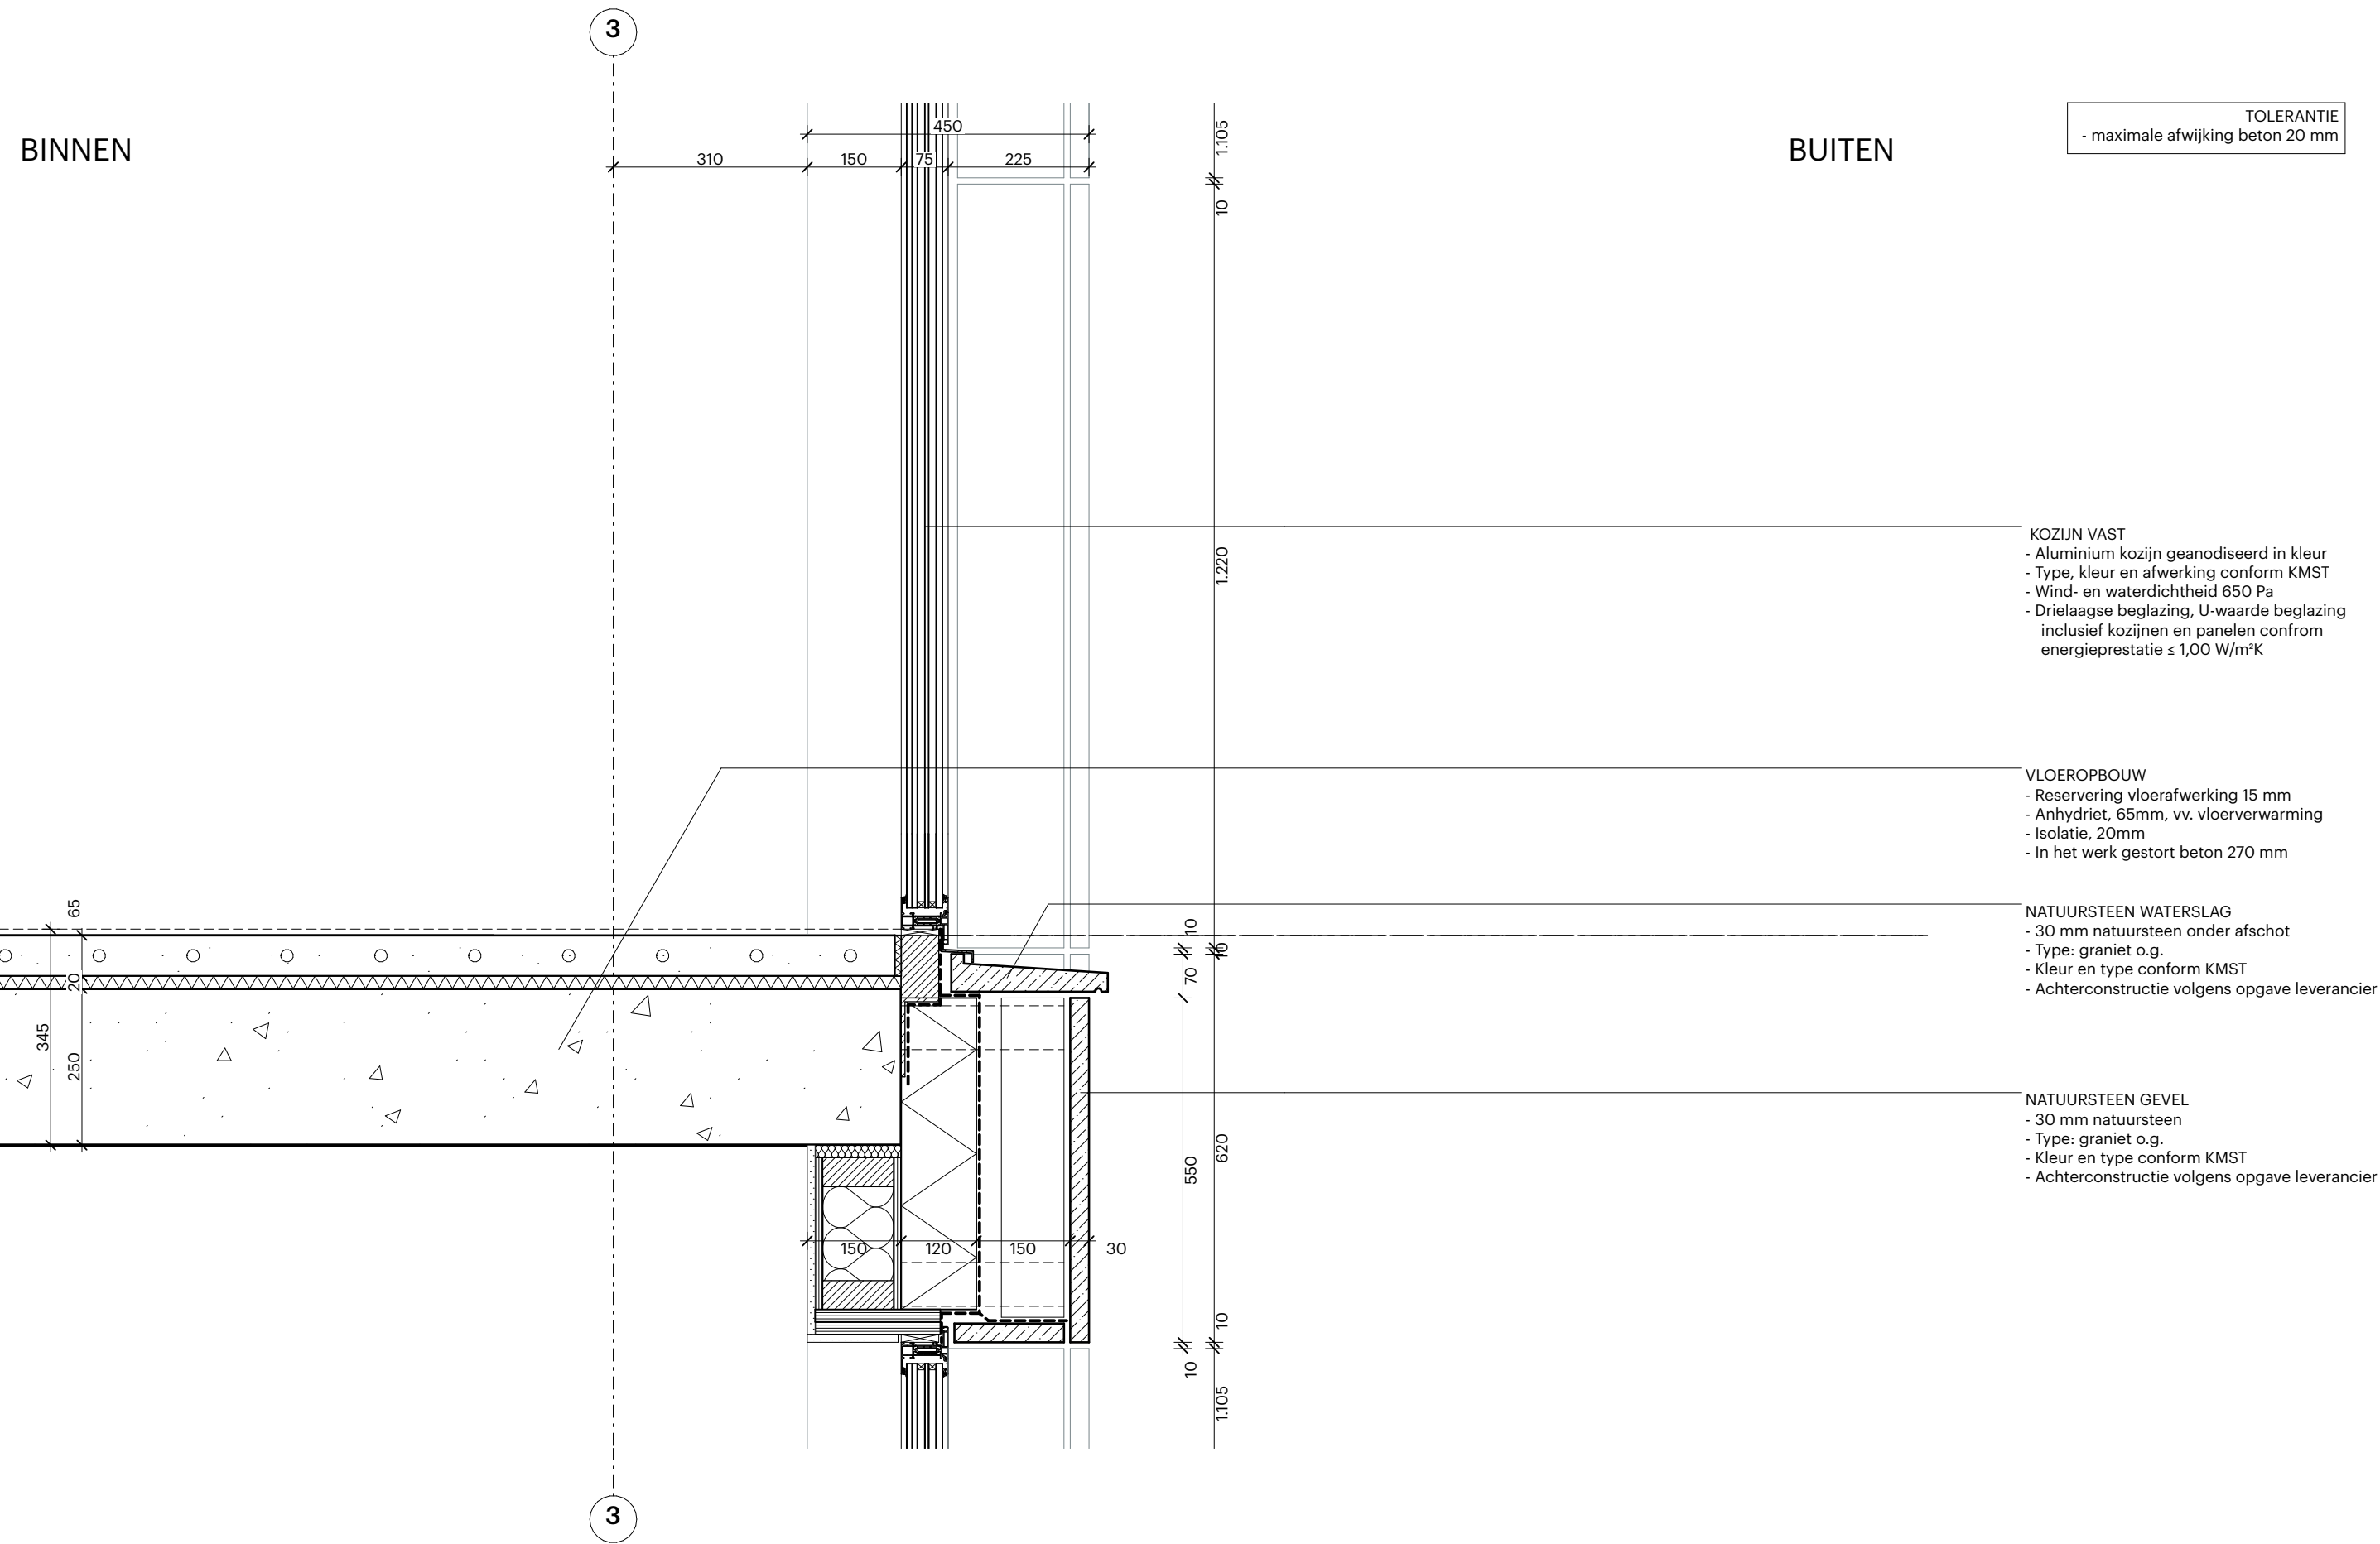



BINNEN

BUITEN

TOLERANTIE
- maximale afwijking beton 20 mm

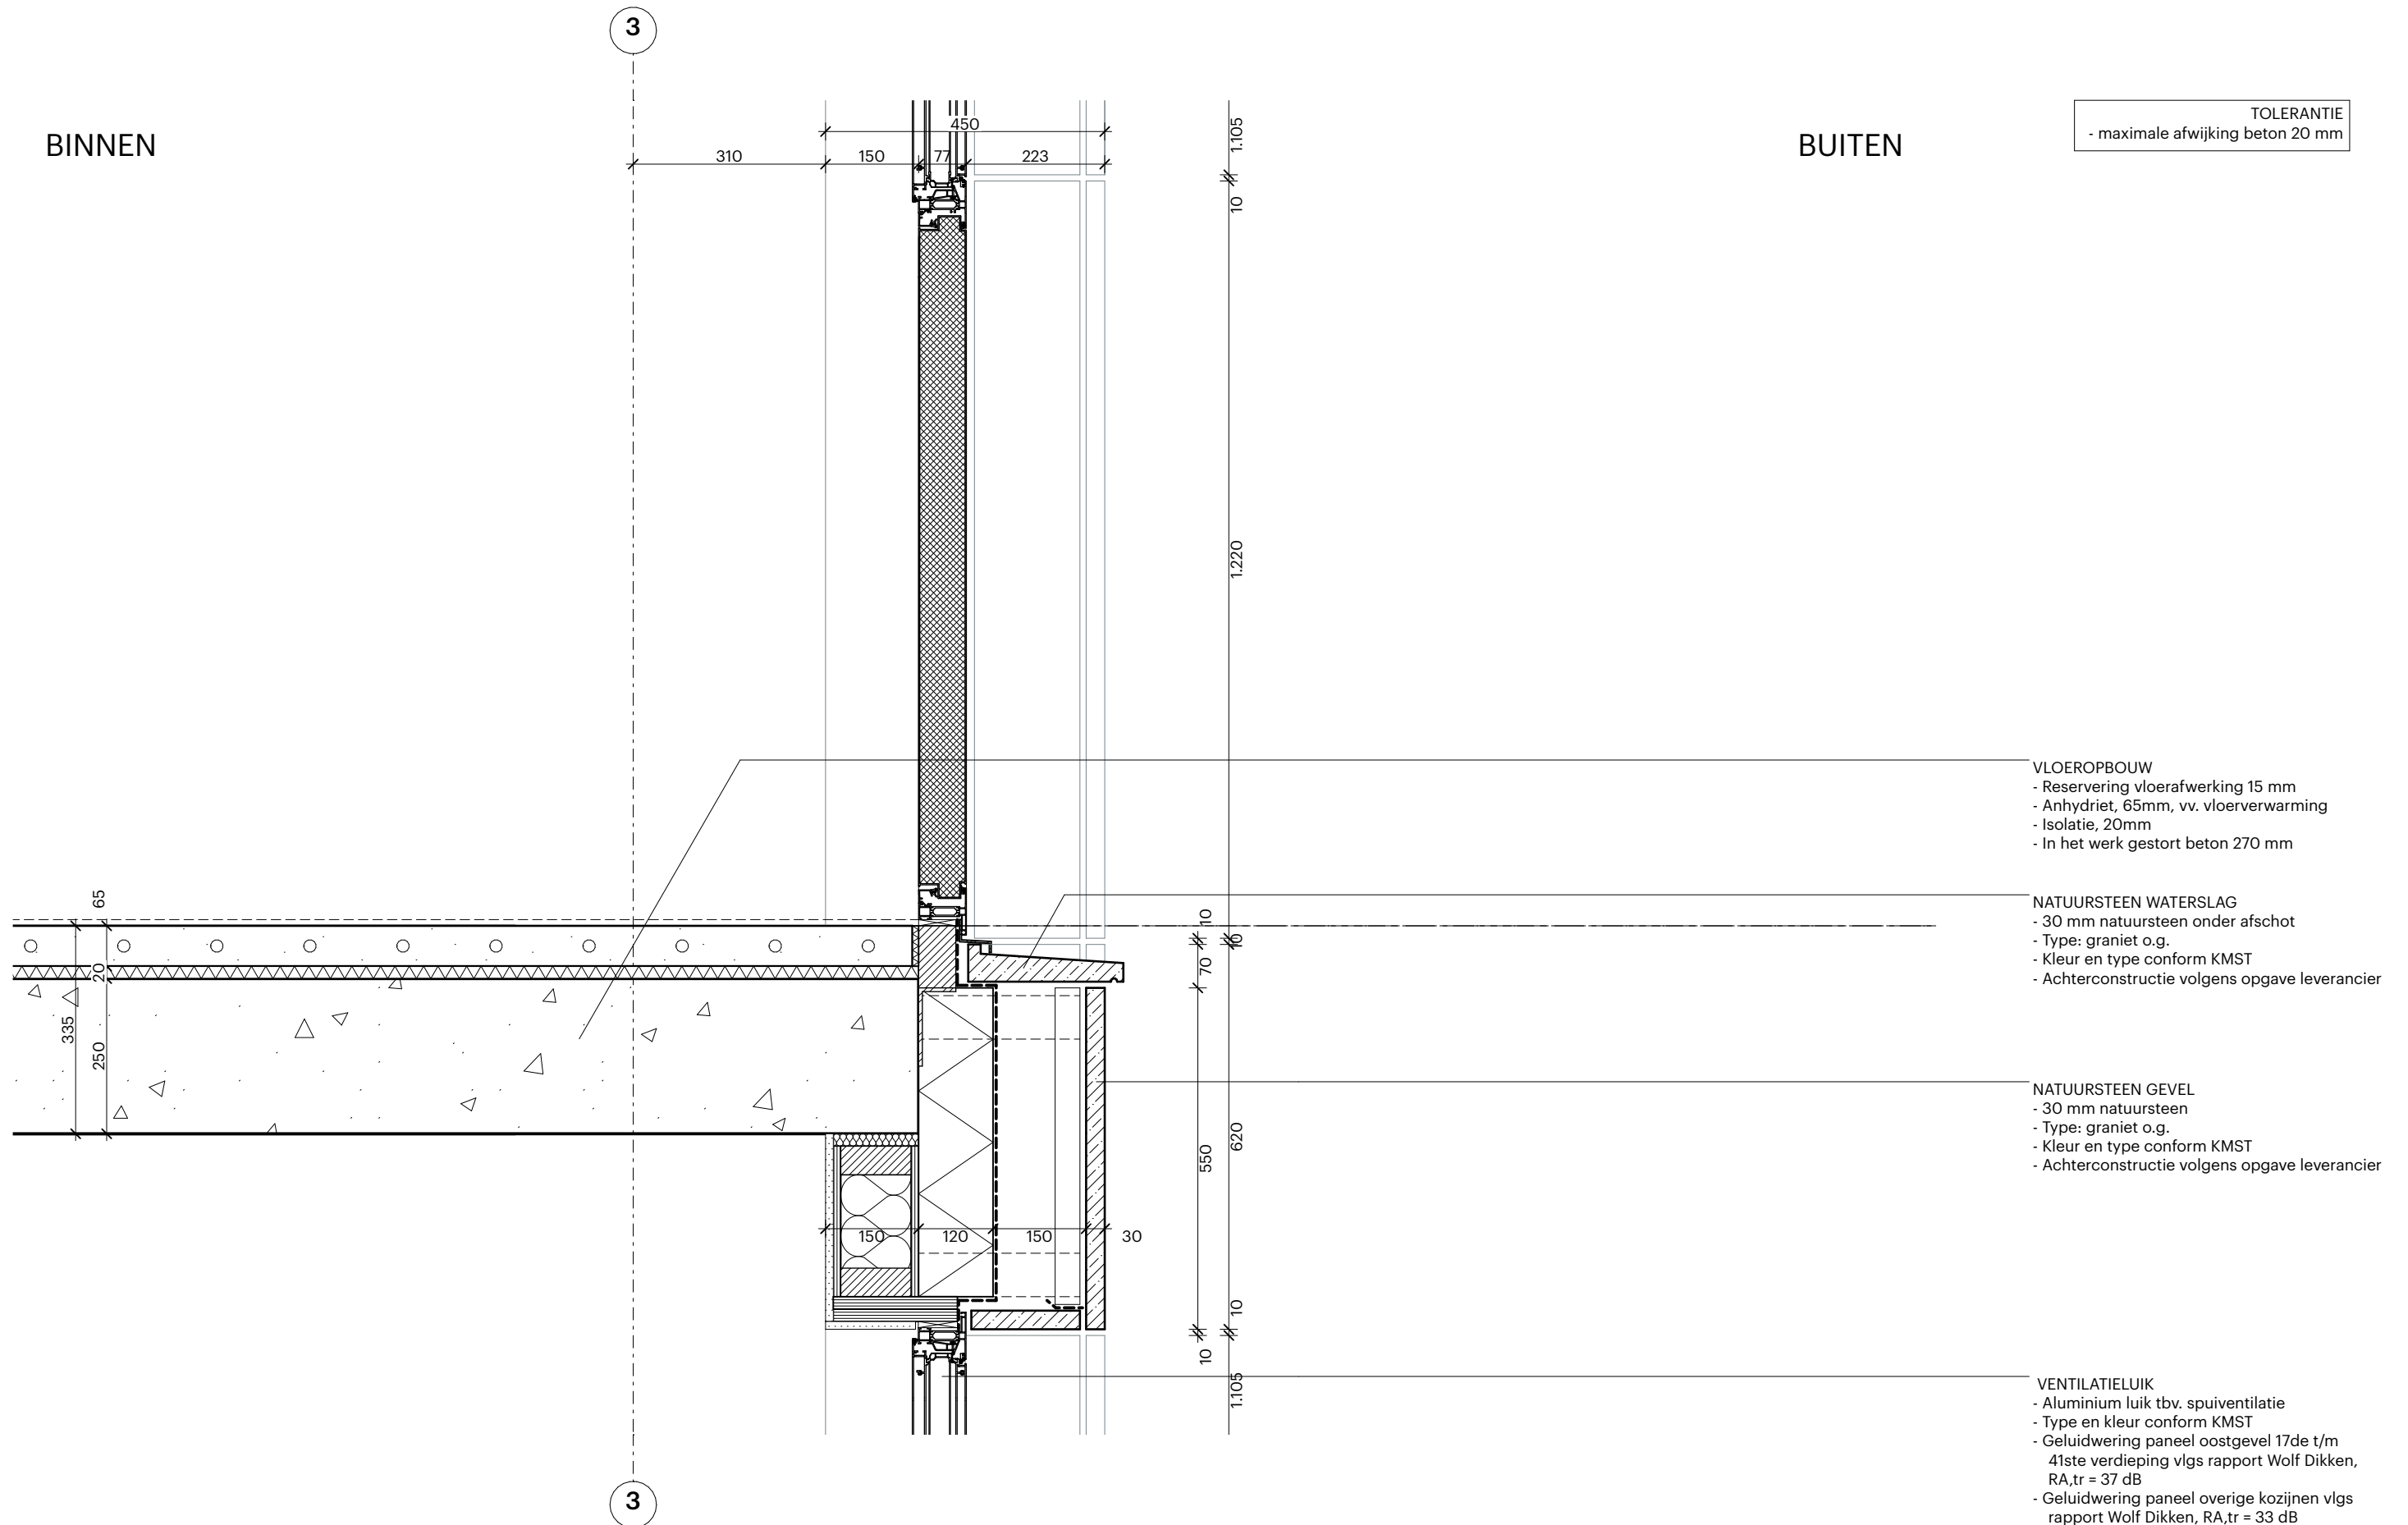

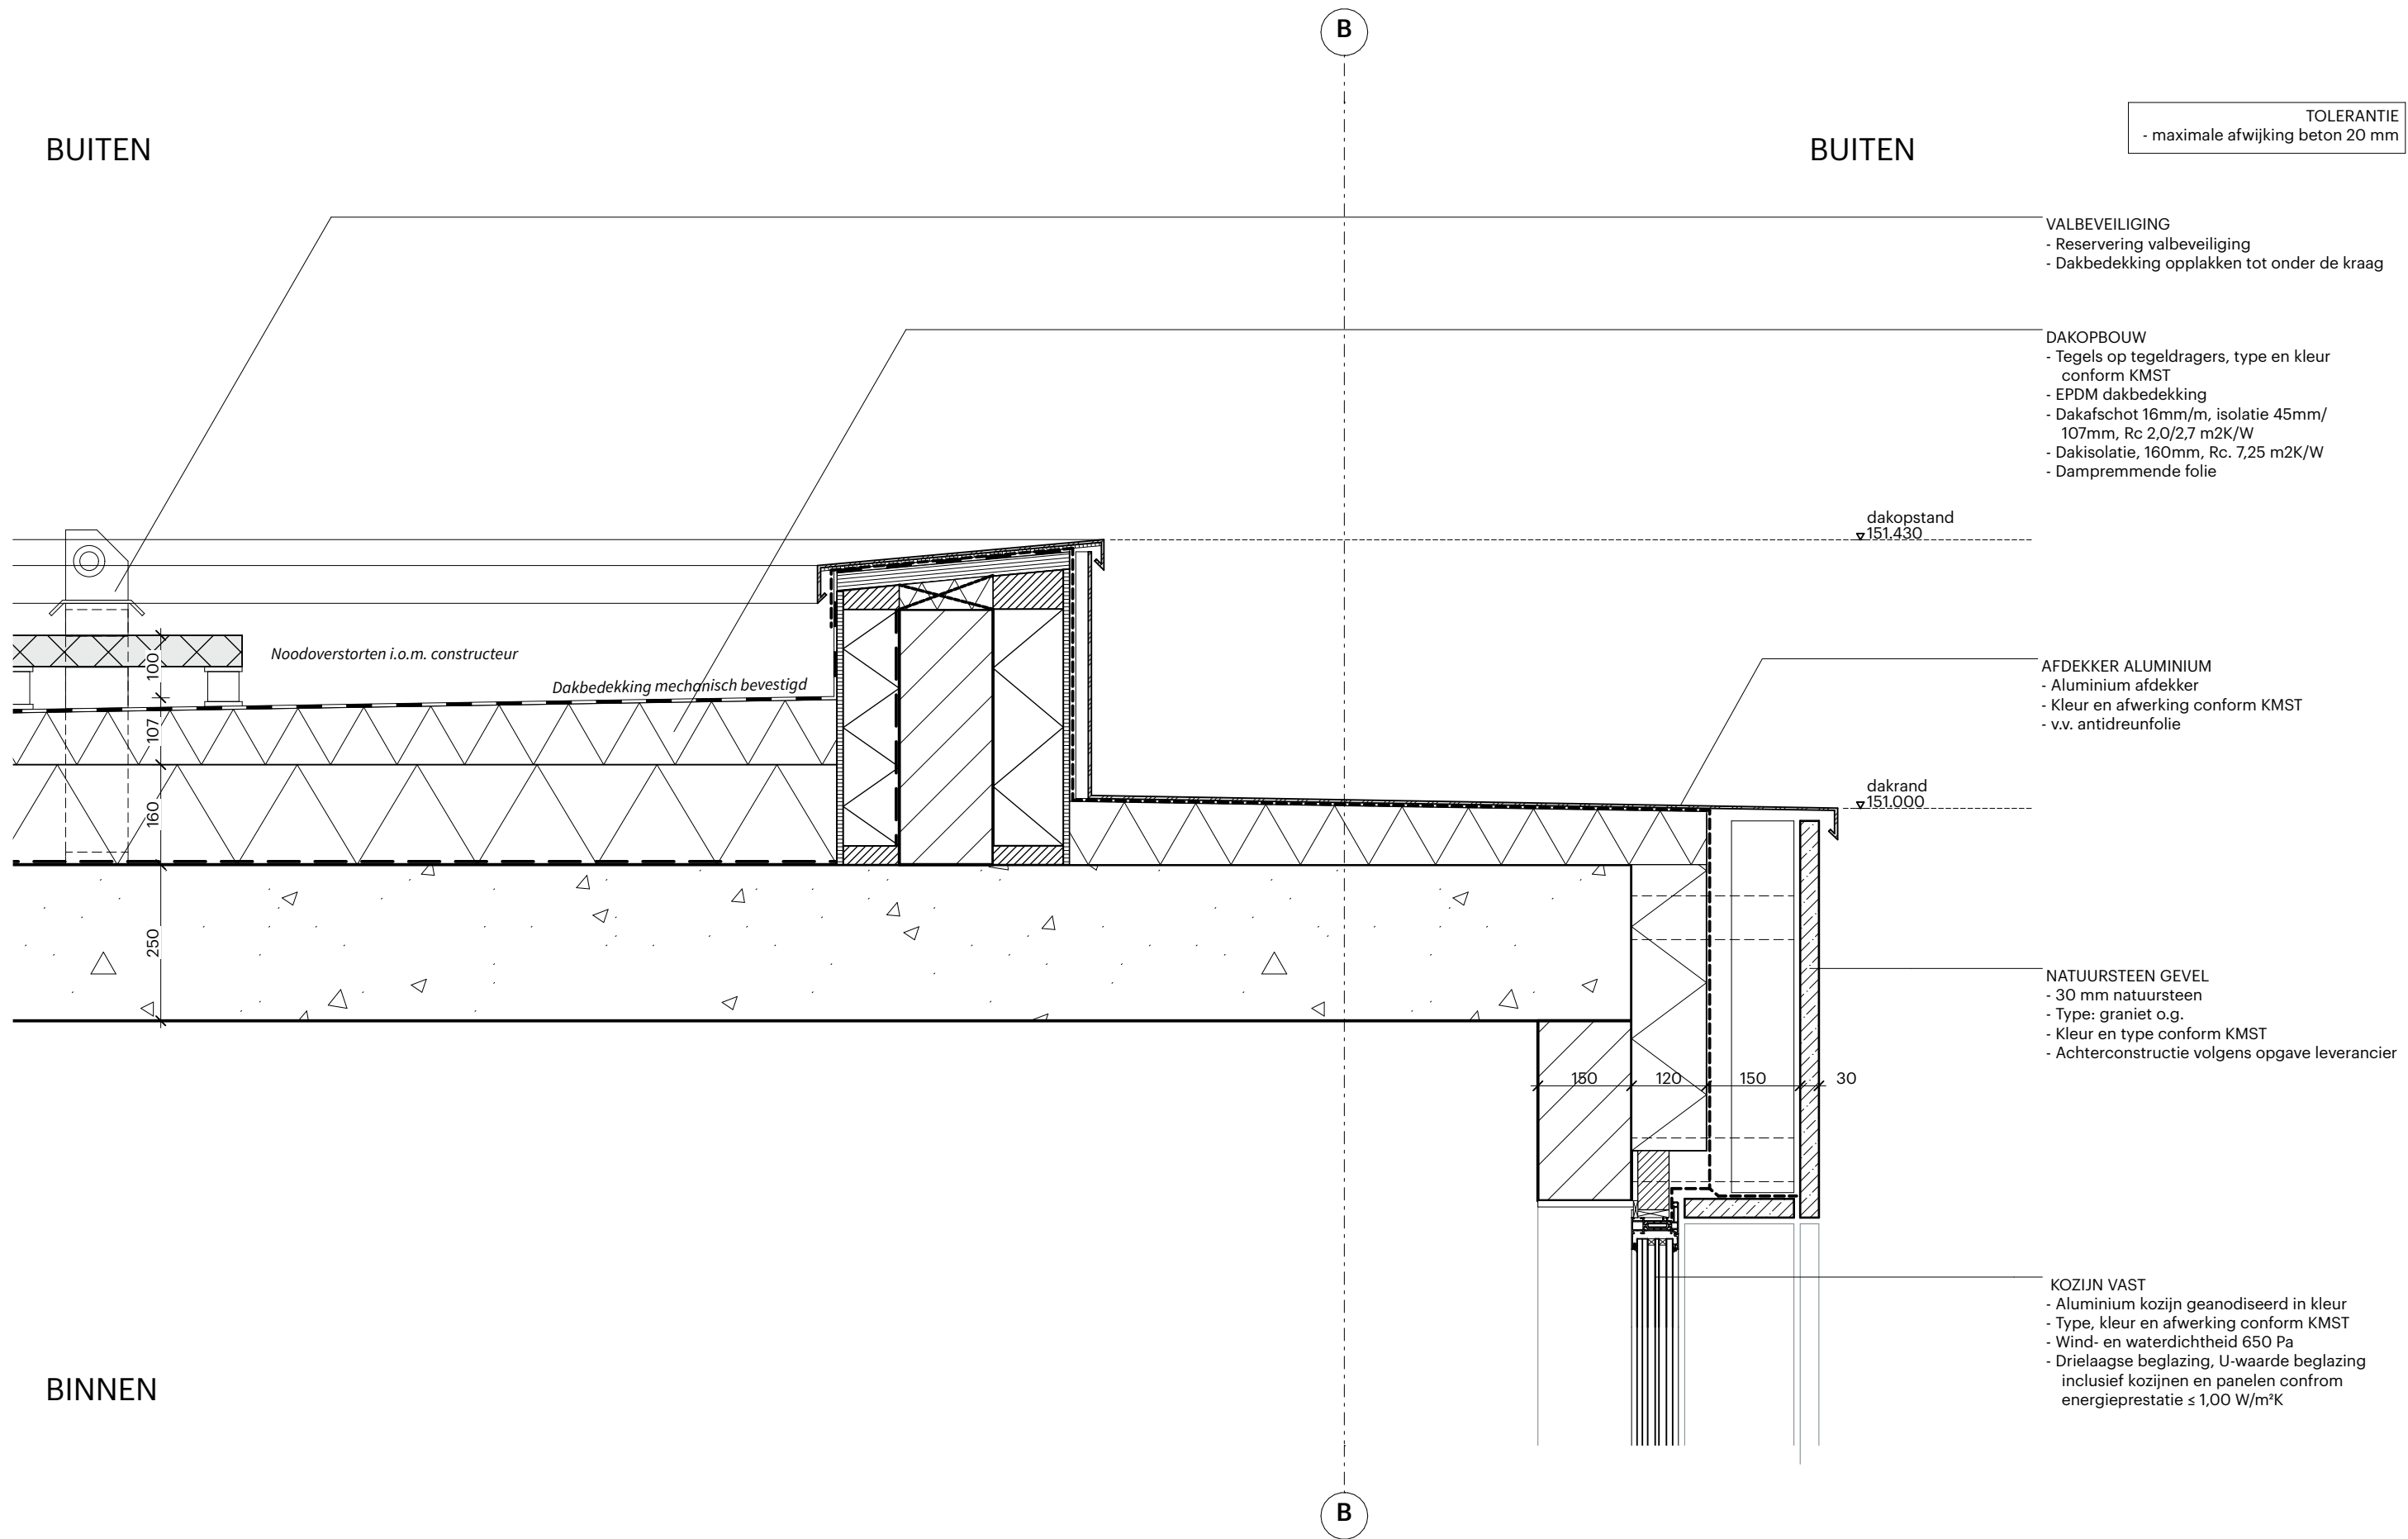

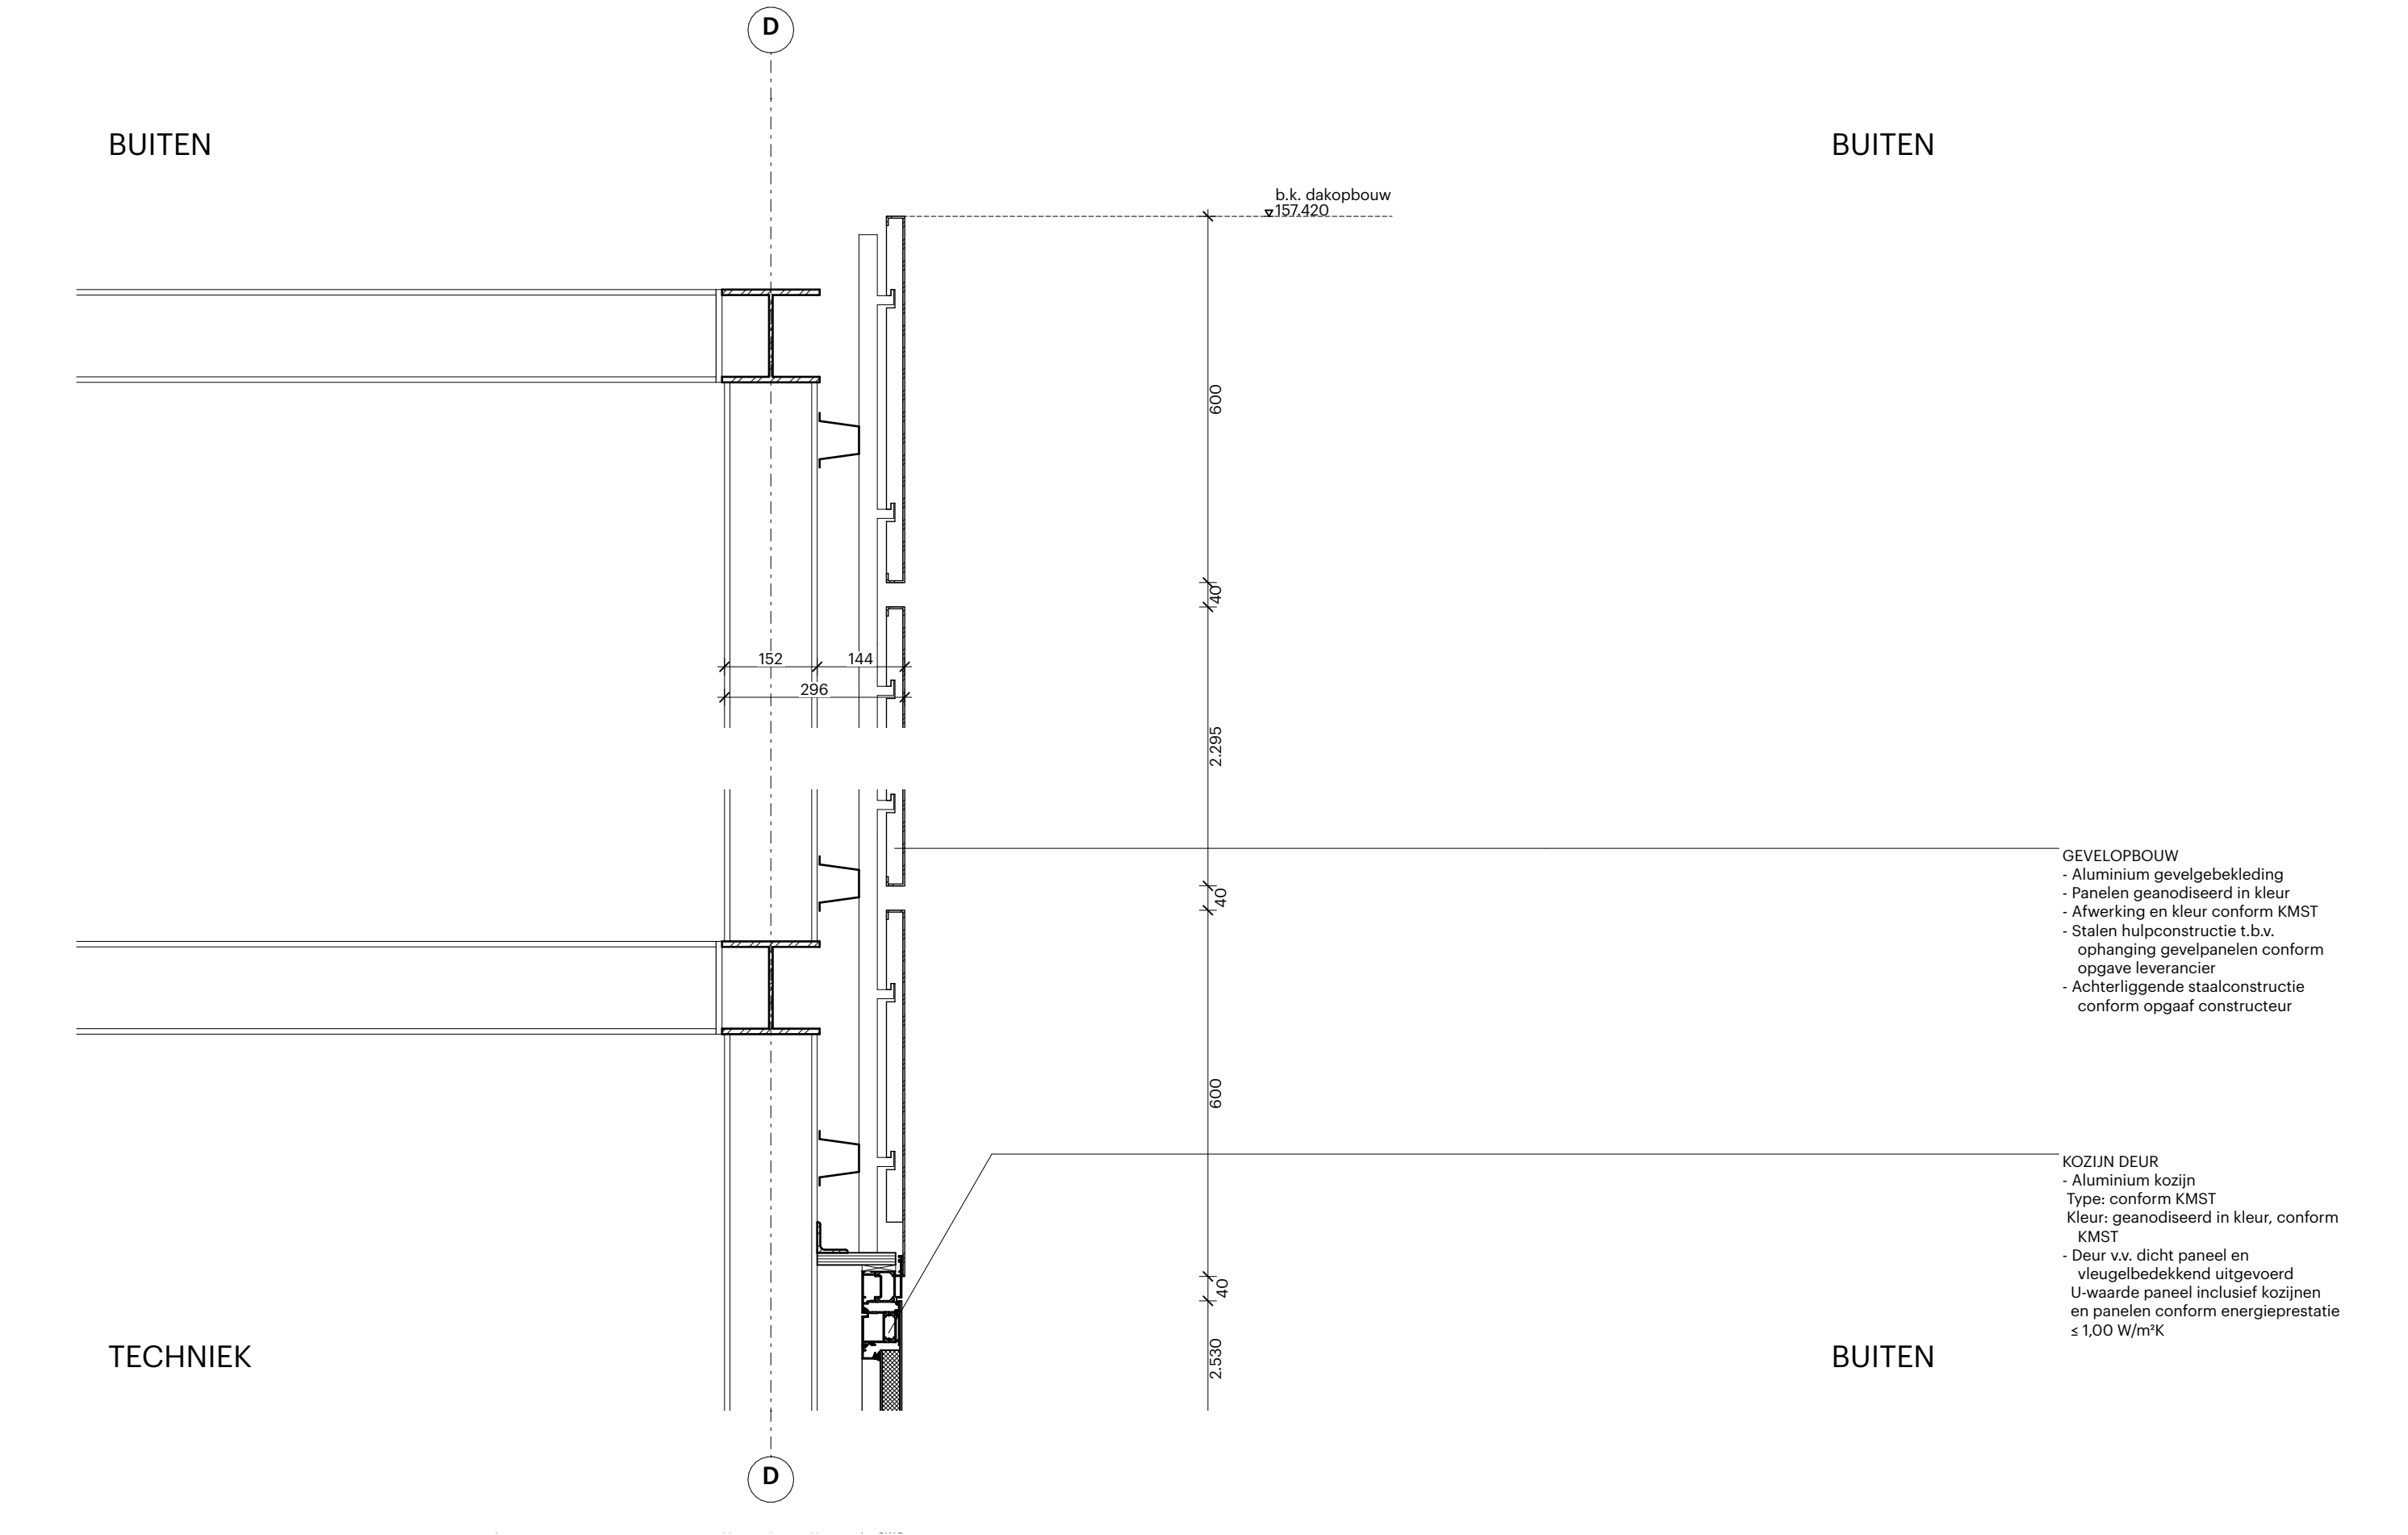


BUITEN

BINNEN


7

TOLERANTIE
- maximale afwijking beton 20 mm

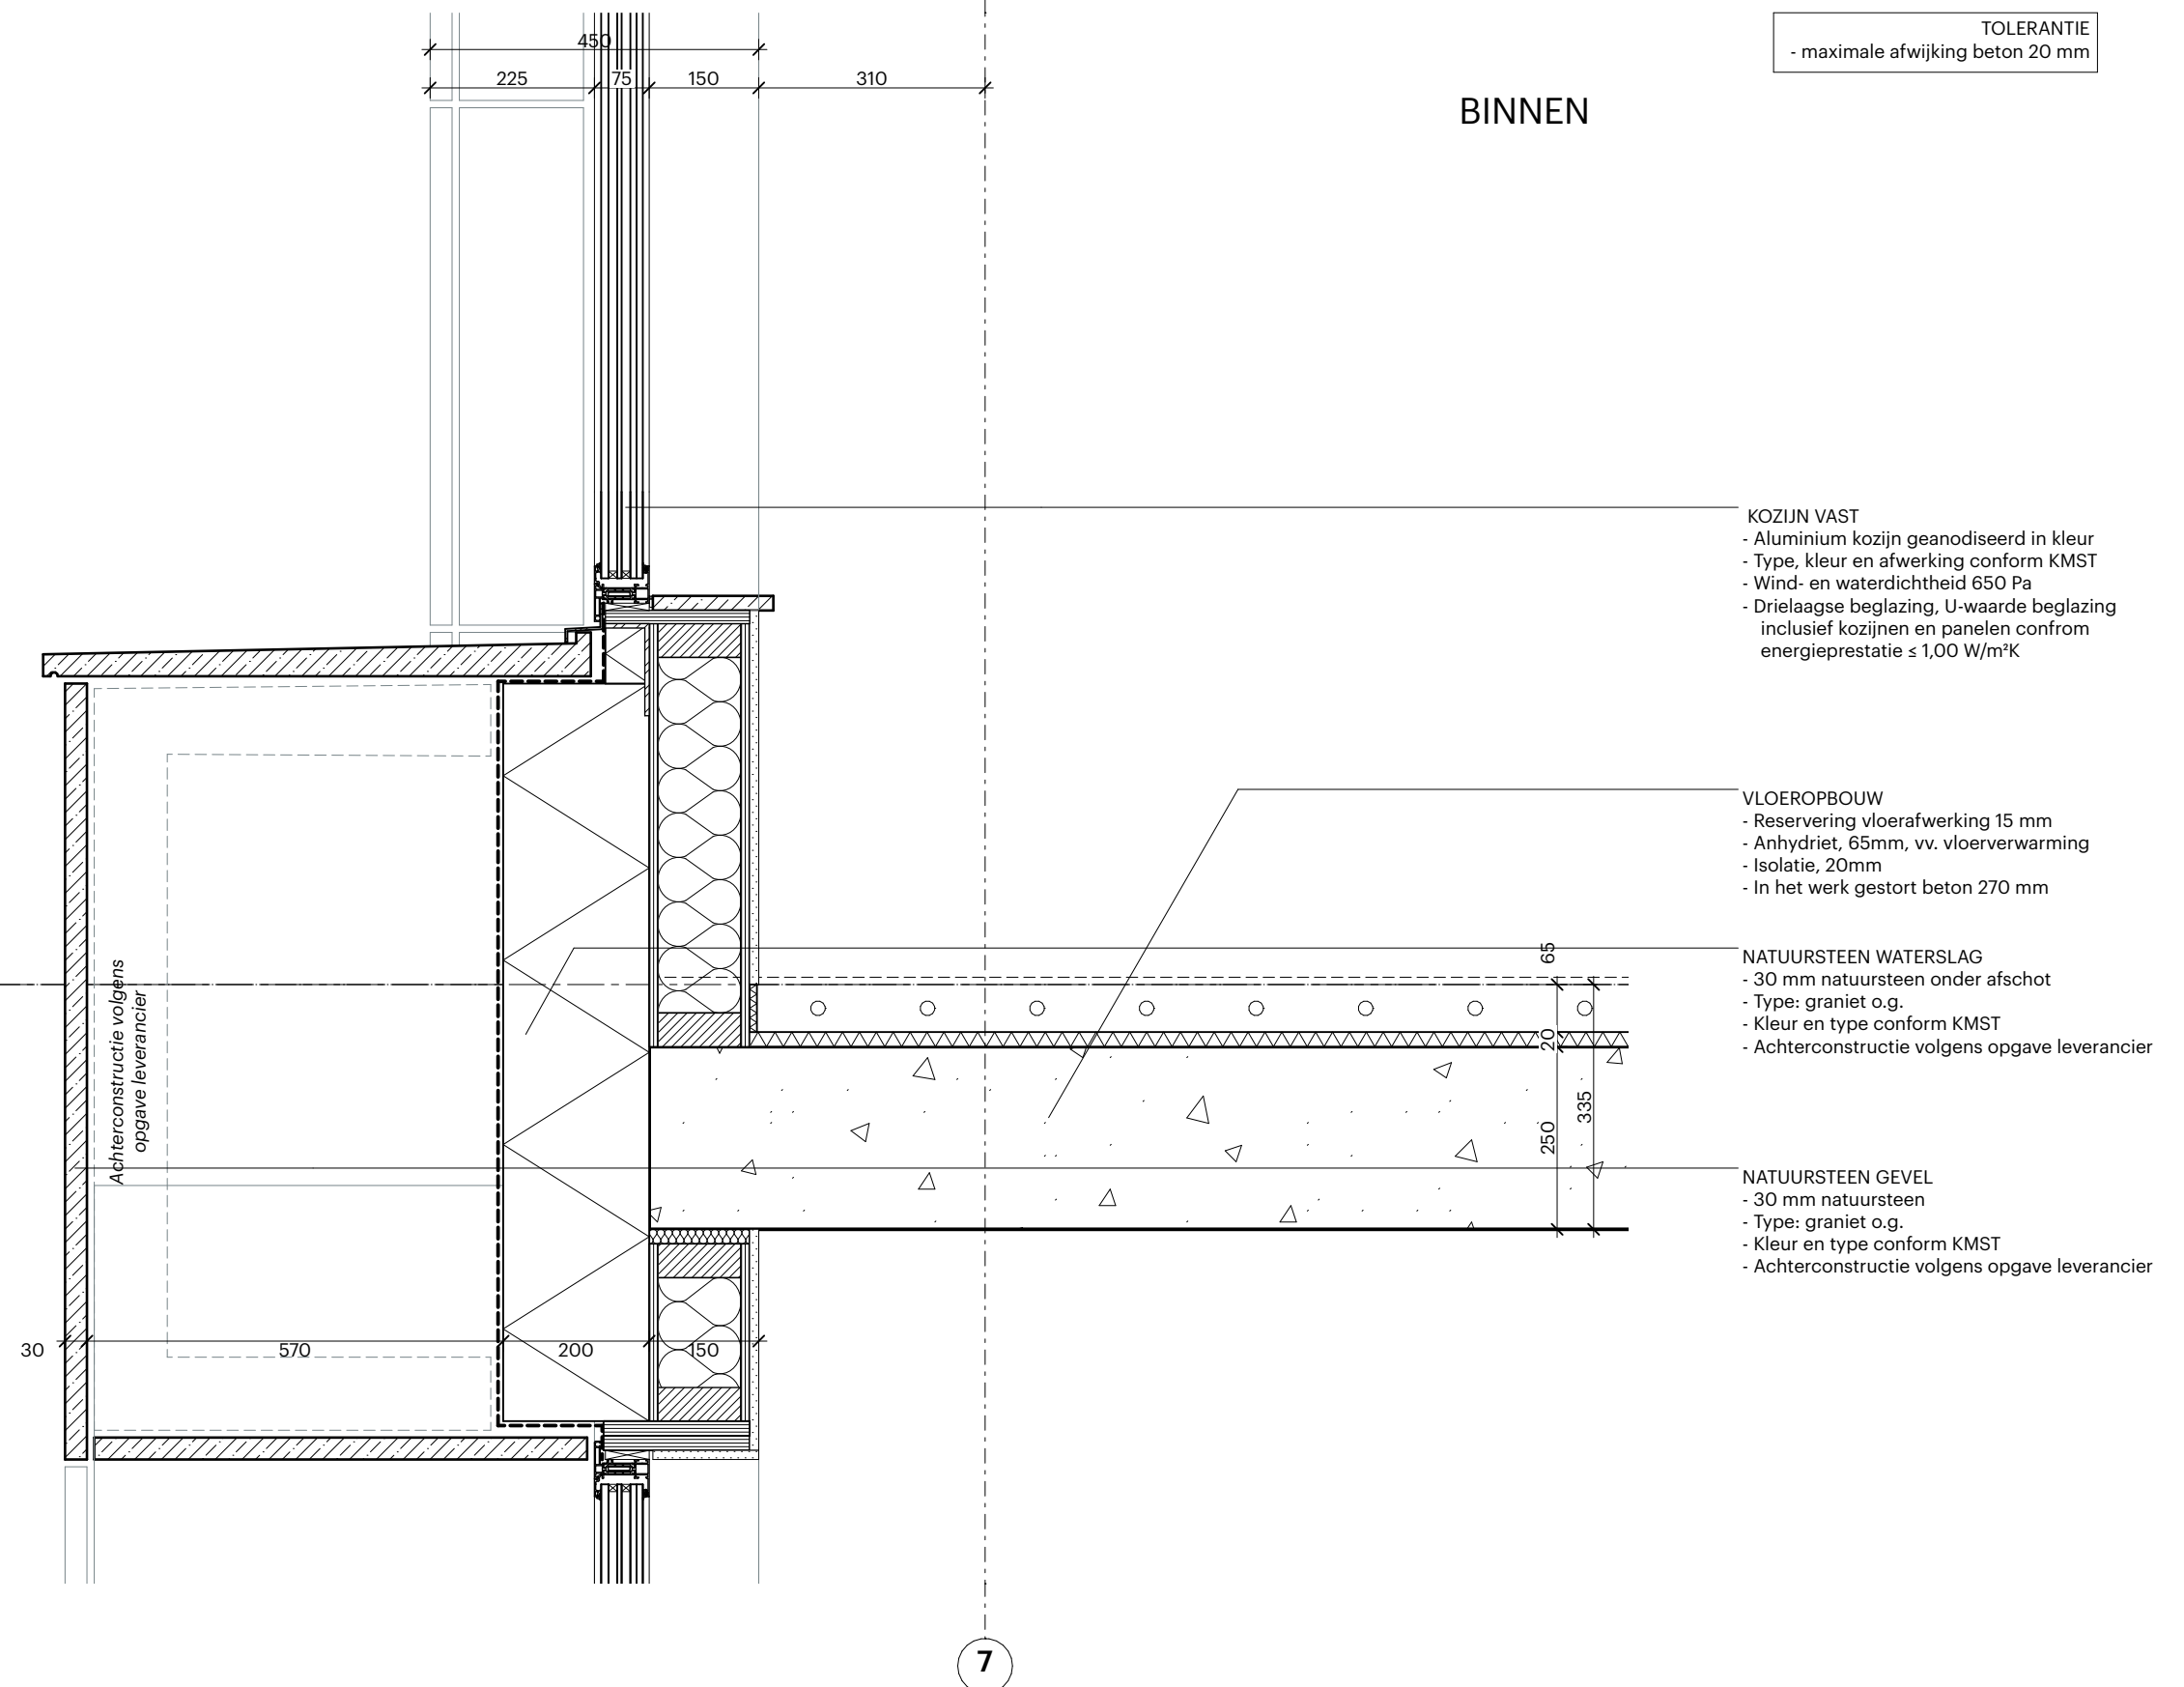

AMENITIES

BUITEN

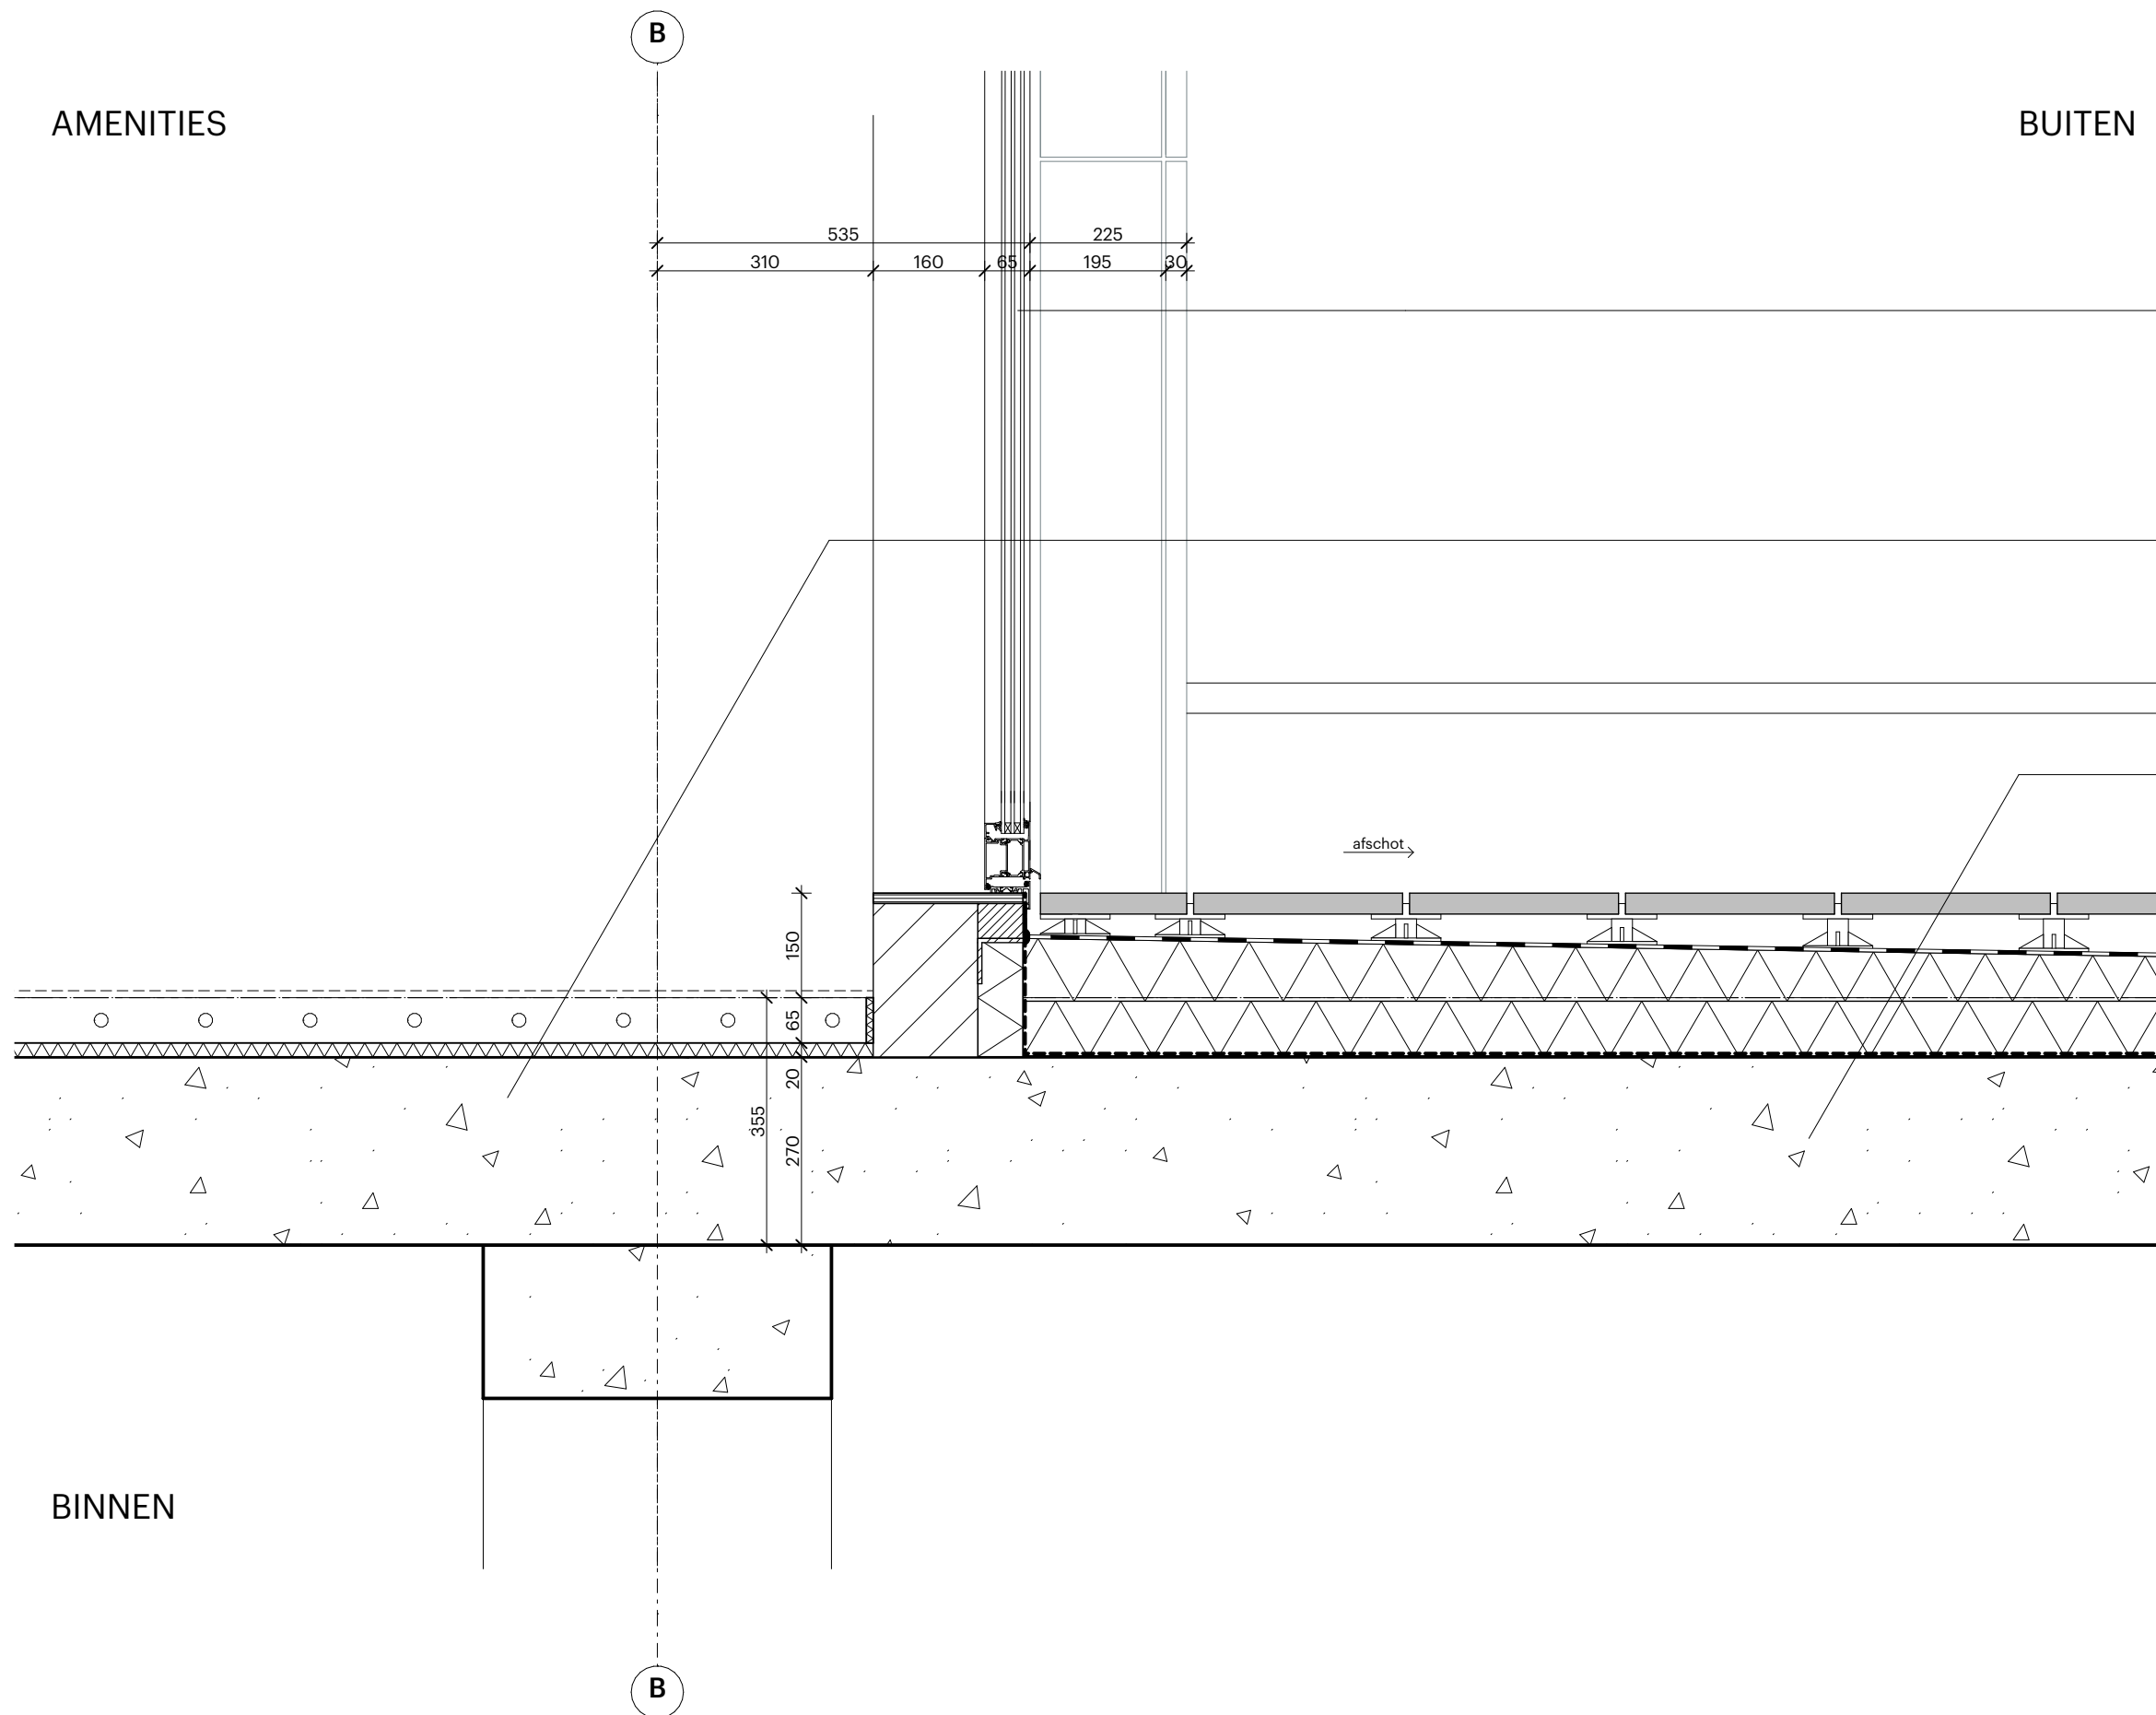

KOZIJN VALRAAM / KOZIJN VAST
- Aluminium kozijn
Type: conform KMST
Kleur: geanodiseerd in kleur, conform KMST
- Drielaagse beglazing
U-waarde beglazing inclusief kozijnen
en panelen conform energieprestatie
 $\leq 1,00 \text{ W/m}^2\text{K}$

VLOEROPBOUW
- Reservering vloerafwerking 15 mm
- Anhydriet, 65mm, vv. vloerverwarming
- Isolatie, 20mm
- In het werk gestort beton 270 mm

DAKOPBOUW
- Tegels op tegeldragers, type en kleur
conform KMST
- EPDM dakbedekking
- Dakafschotisolatie, Kingspan Therma TT46
FM 15mm/m
- Isolatie, Kingspan Therma TR 26 FM
100mm, Rc. 6,0 m2K/W
- Dampremmende folie

BINNEN

POWERHOUSE

office@powerhouse-company.com
www.powerhouse-company.com

Projectnummer
1559

Schaal
1:10

Projectnaam
The BaanTower

Opdrachtgever
BAAN-aan B.V.

Datum
26/06/2020


Wijzigingsdatum
12/11/2020

Fase
OV

Status
DEFINITIEF

Onderwerp
Hoogbouw | Dakterras amenities


V.202.2

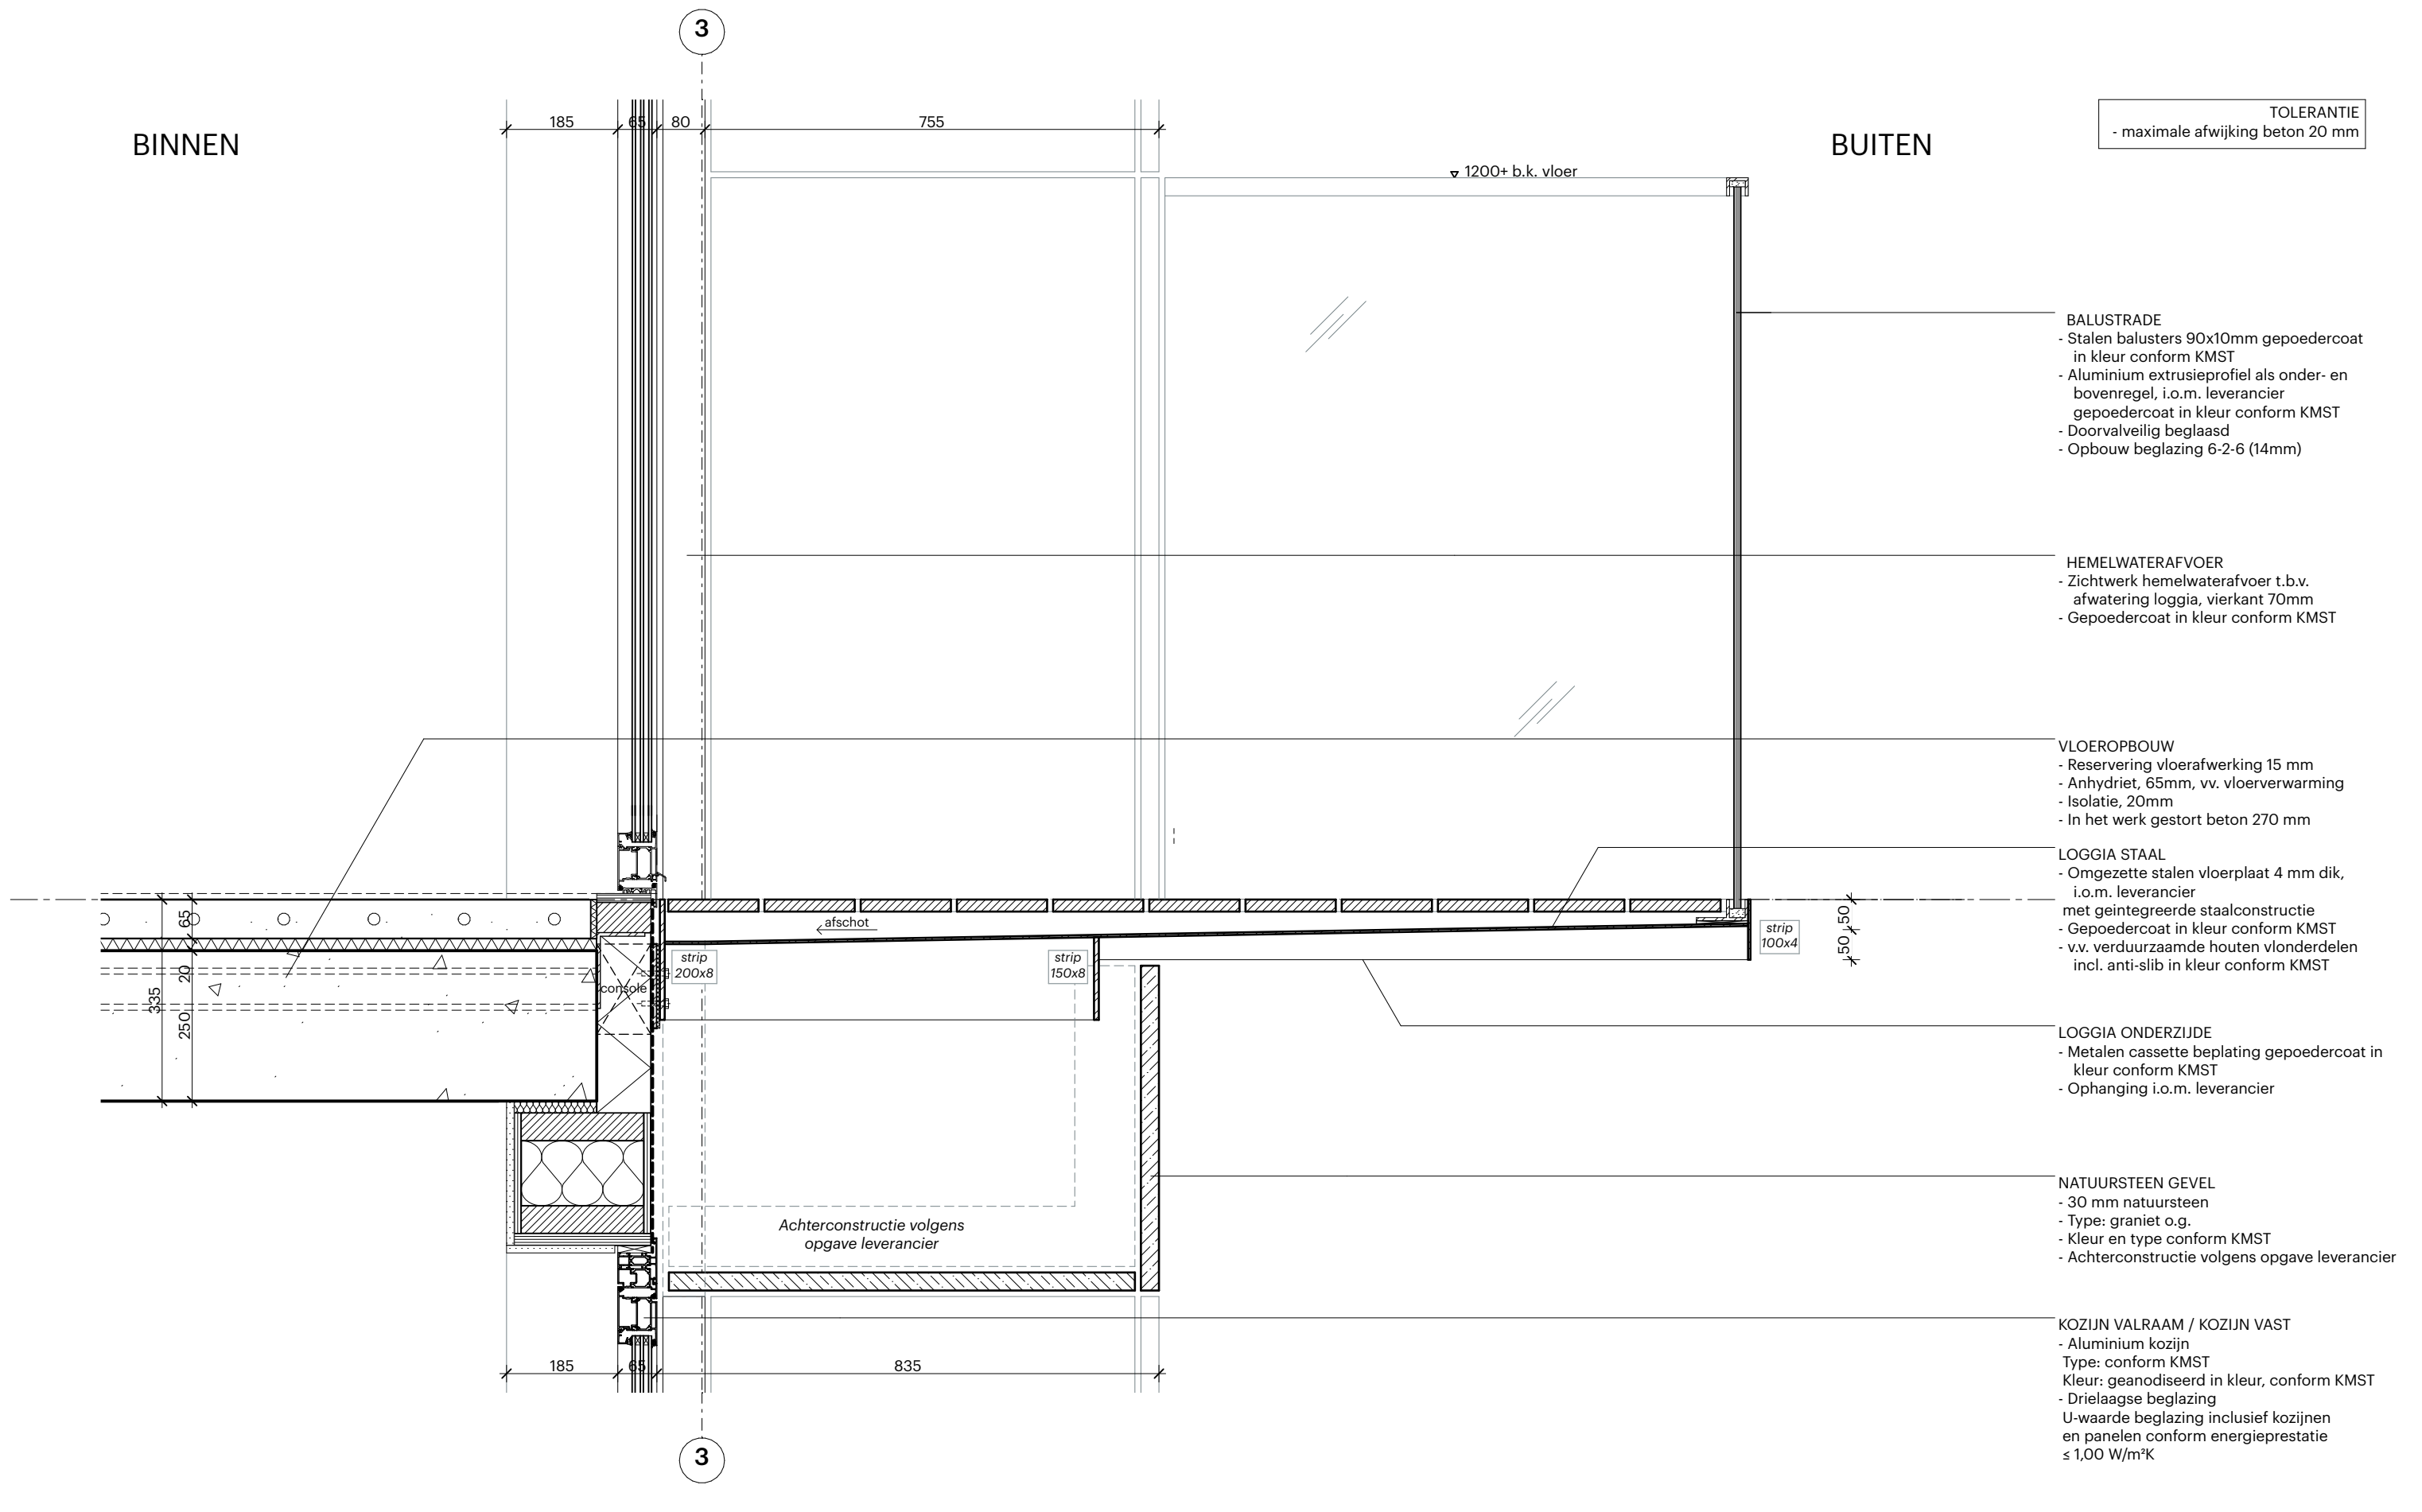

LOGGIA

BUITEN

TOLERANTIE
- maximale afwijking beton 20 mm

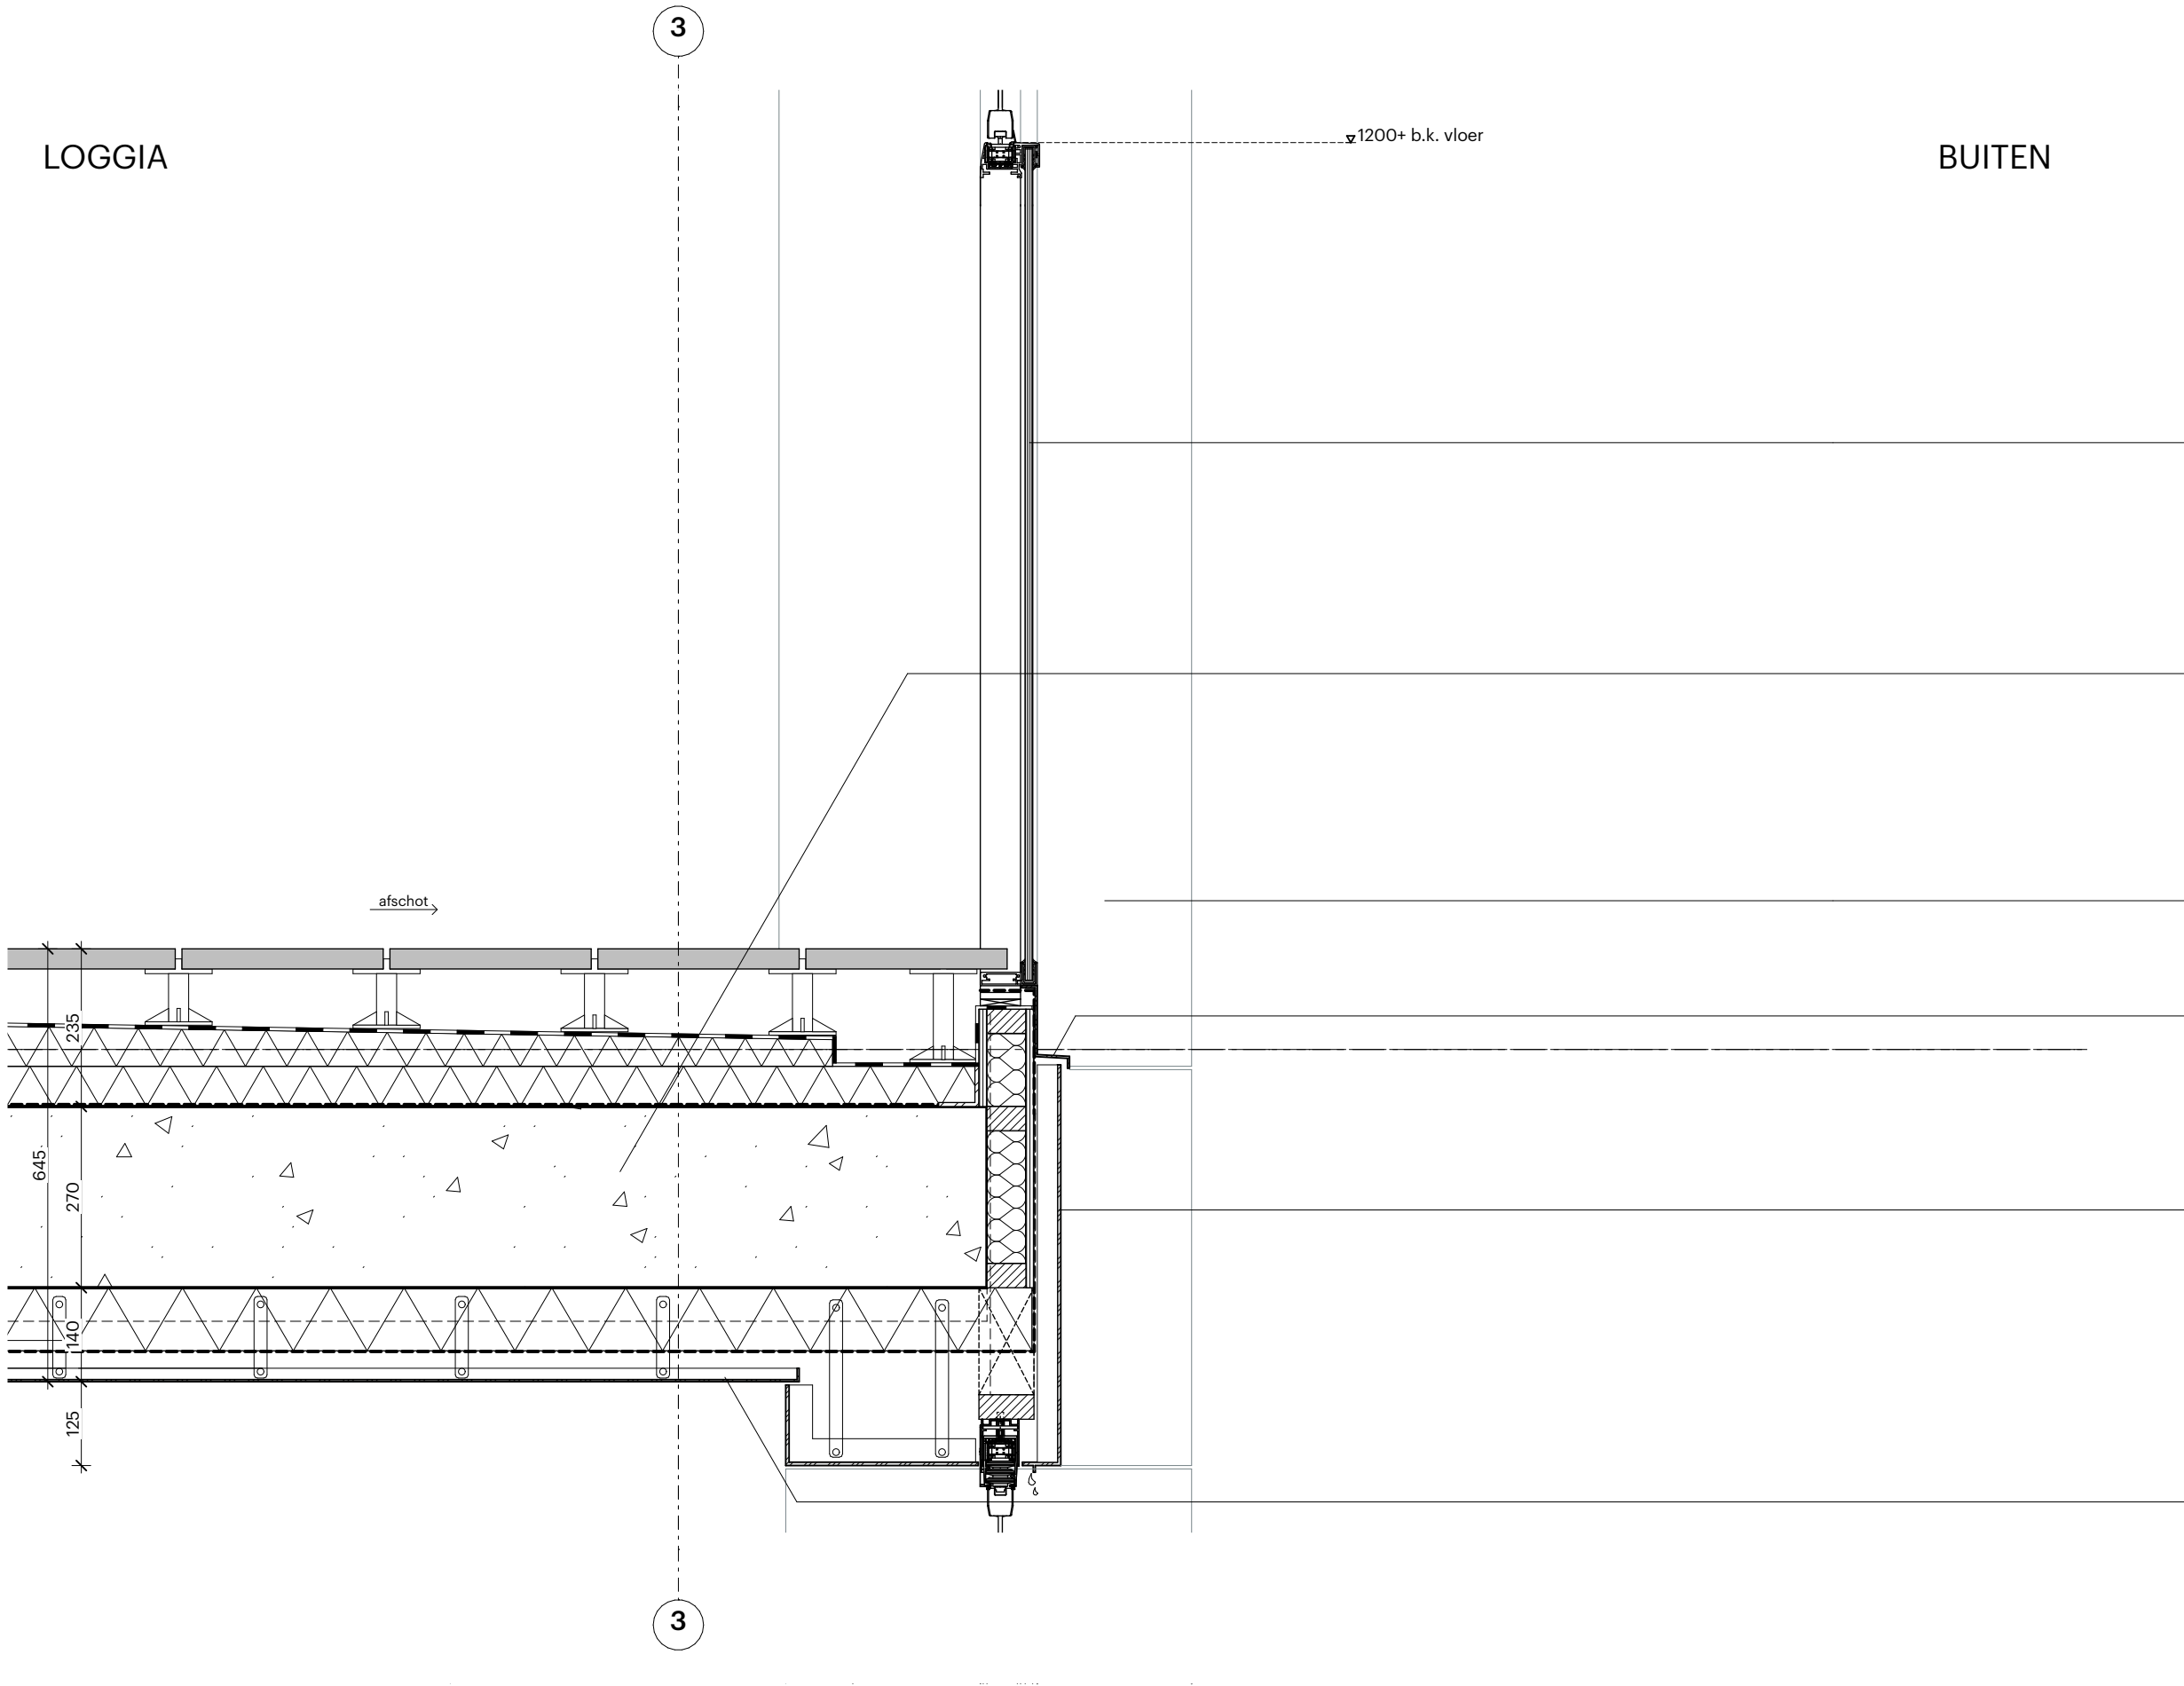

BALKONBEGLAZING
- Glazen borstwering, bovenop v.v. schuif- en draairamen
- Stalen balusters 90x10mm gepoedercoat in kleur conform KMST
- Aluminium extrusieprofiel als onder- en bovenregel, i.o.m. leverancier gepoedercoat in kleur conform KMST
- Doorvalveilig beglaasd
- Opbouw beglazing 6-2-6 (14mm)

DAKOPBOUW
- Tegels op tegel dragers, type en kleur conform KMST
- EPDM dakbedekking
- Dakafschotisolatie, Kingspan Therma TT46 FM 15mm/m
- Isolatie, Kingspan Therma TR 26 FM 100mm, Rc. 6,0 m2K/W
- Dampremmende folie

ALUMINIUM BEKLEDING
- Aluminium bekleding
- Akoestisch ontkoppelt
- Geanodiseerd in kleur conform KMST

WATERSLAG ALUMINIUM
- Aluminium waterslag
- Kleur en afwerking conform KMST
- v.v. antidreunfolie

ALUMINIUM BEKLEDING
- Aluminium bekleding
- Akoestisch ontkoppelt
- Geanodiseerd in kleur conform KMST

PLAFOND
- Aluminium plafond
- geanodiseerd in kleur
- Type en kleur conform KMST
- Ophangconstructie conform opgave leverancier

BINNEN

LOGGIA

TOLERANTIE
- maximale afwijking beton 20 mm


- **KOZIJN SCHUIFPUI**
- Aluminium schuifpui geanodiseerd in kleur
- Type, kleur en afwerking conform K MST
- Wind- en waterdichtheid 650 Pa
- Drielaagse beglazing, U-waarde beglazing inclusief kozijnen en panelen conform energieprestatie ≤ 1,00 W/m²K

VLOEROPBOUW

- Reservering vloerafwerking 15 mm
- Anhydriet, 65mm, vv. vloerverwarming
- Isolatie, 20mm
- In het werk gestort beton 270 mm


PLAFOND

- Aluminium plafond
geanodiseerd in kleur
- Type en kleur conform KMST
- Ophangconstructie conform
opgave leverancier

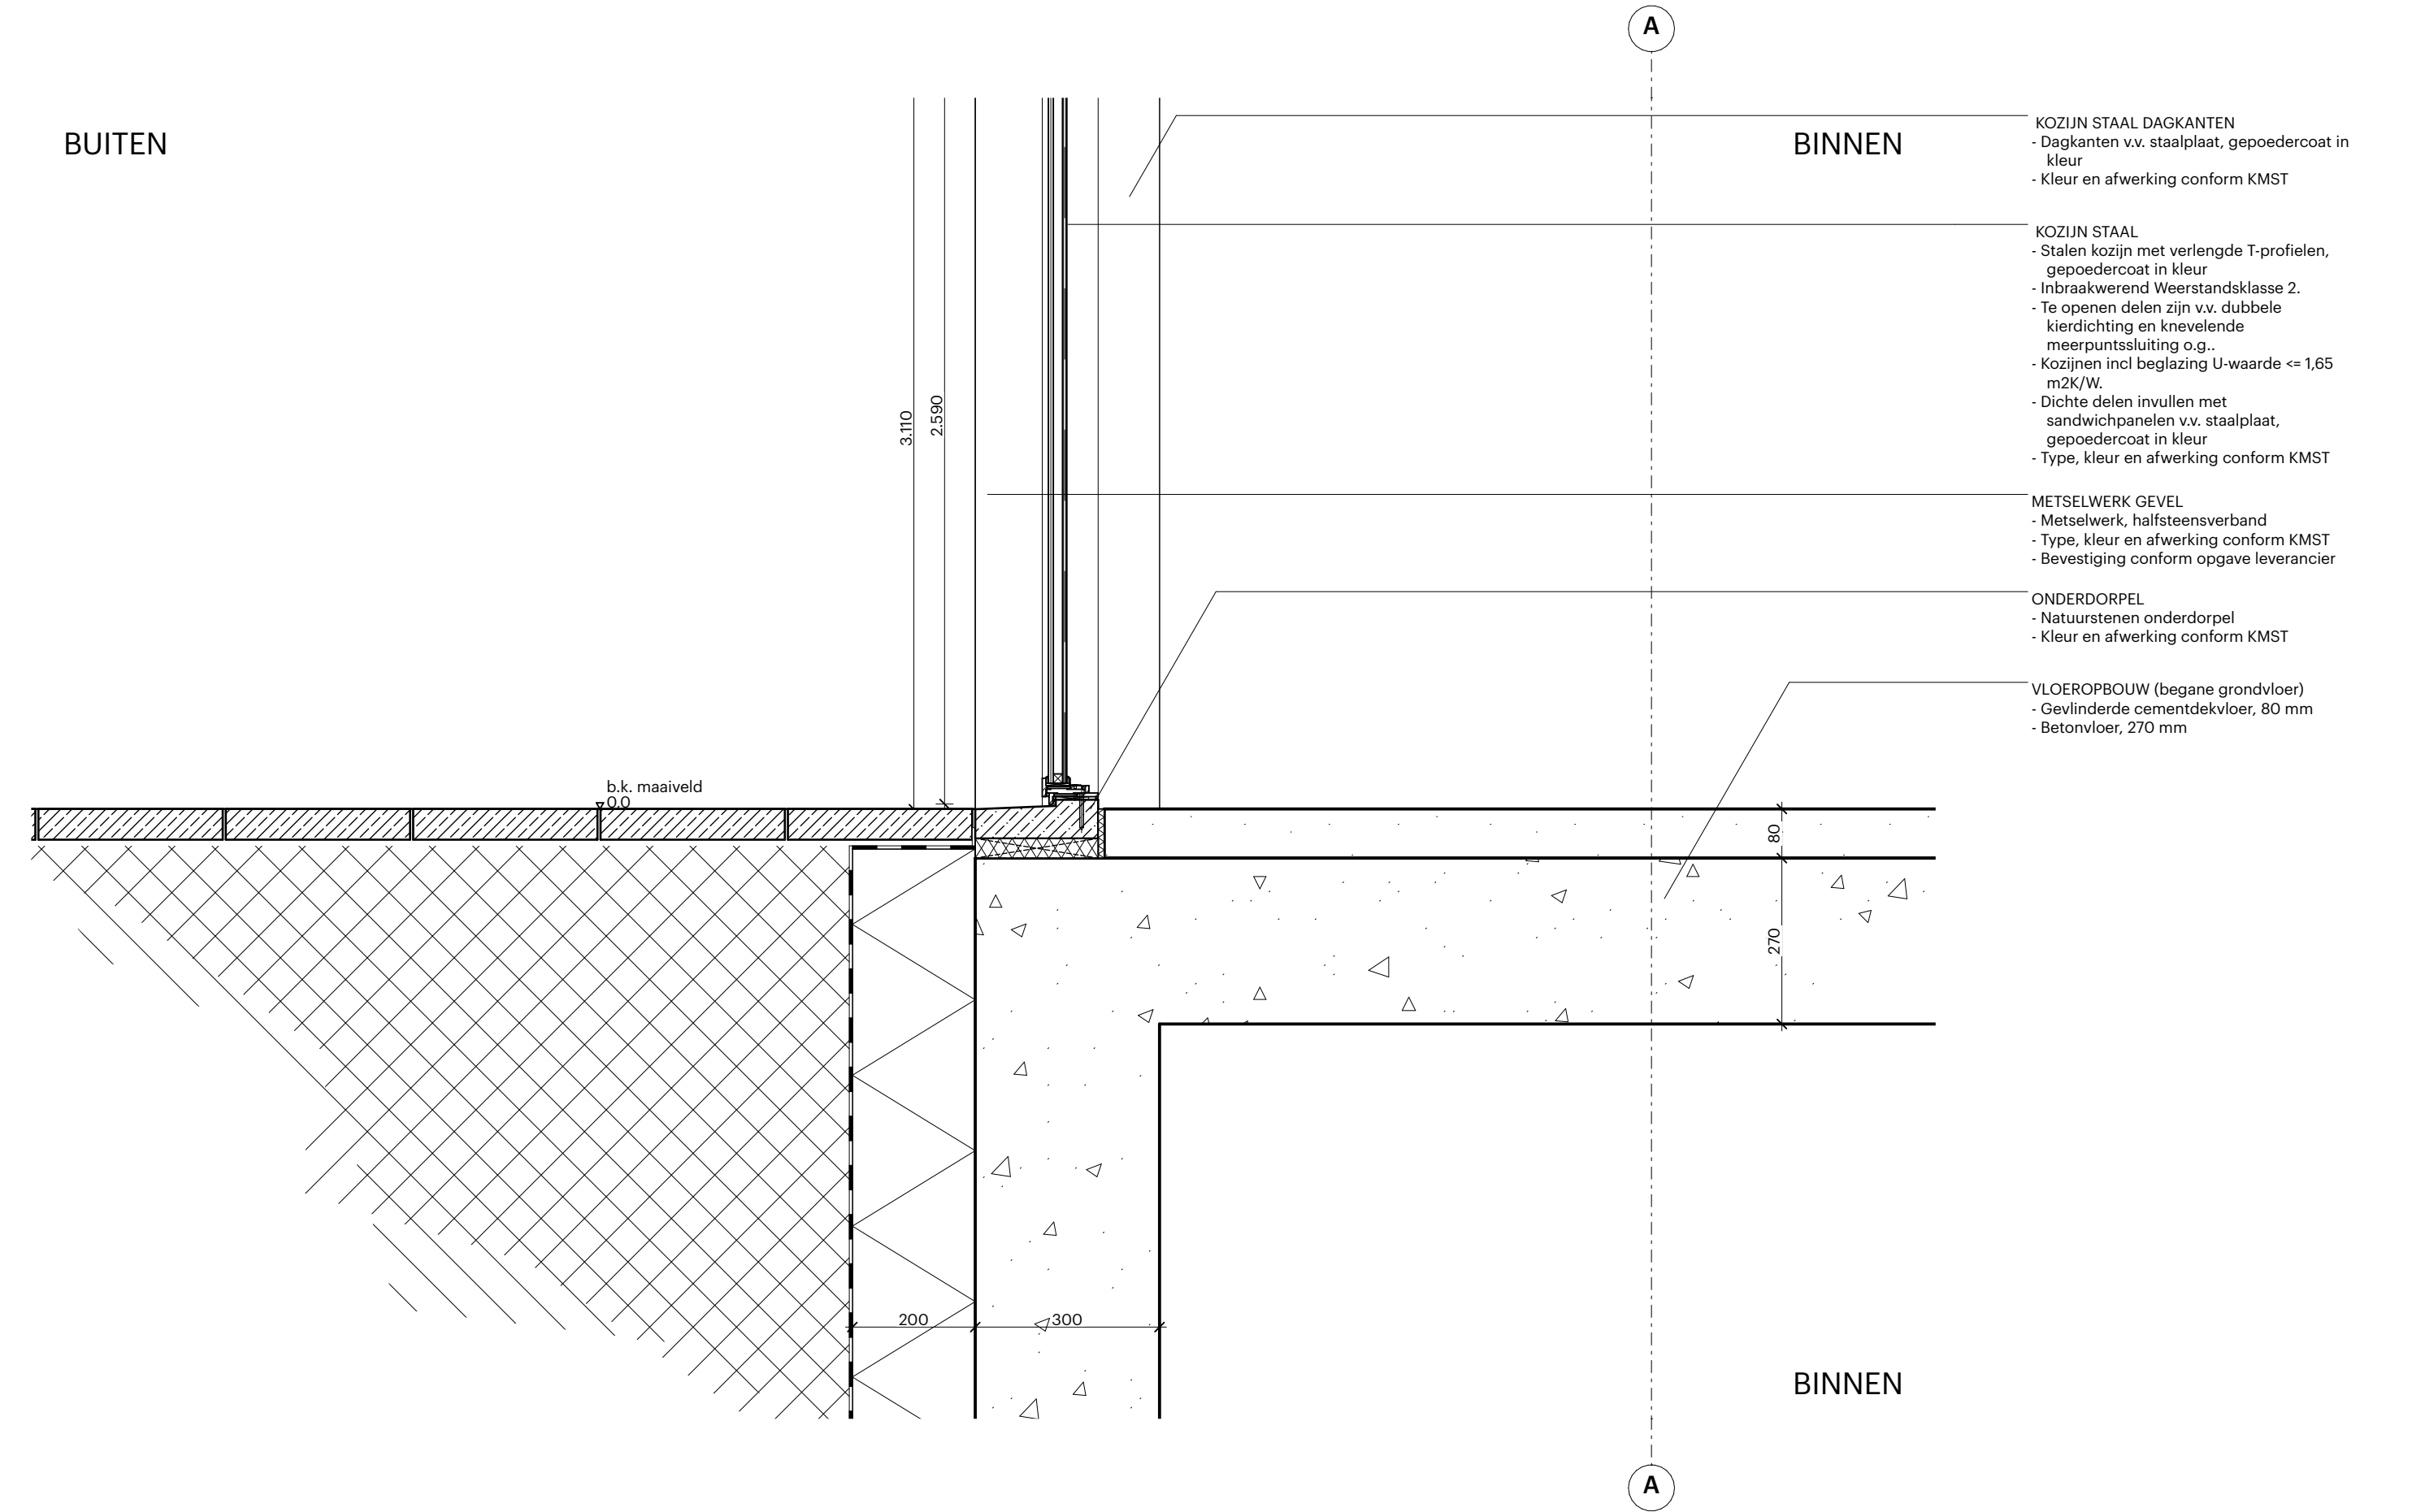

BUITEN

BINNEN

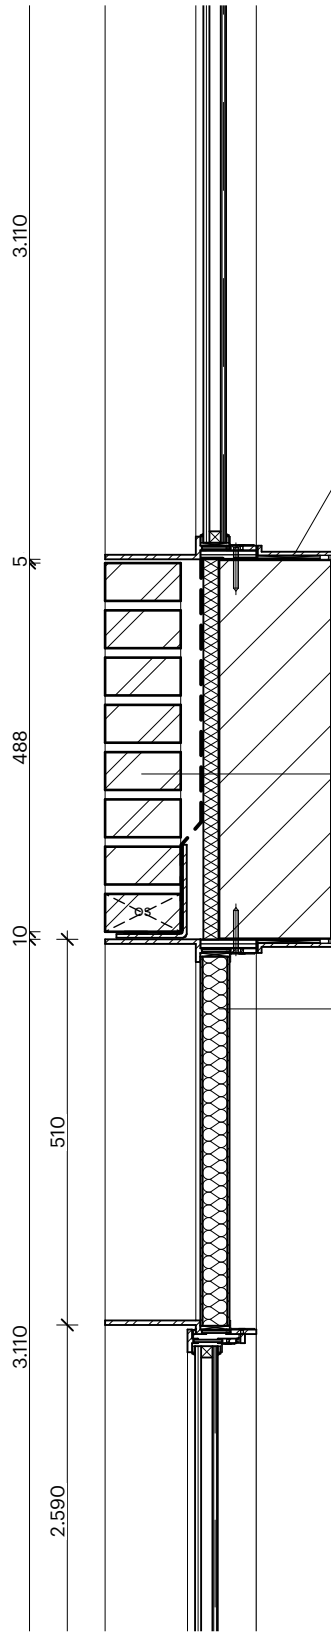


KOZIJN STAAL DAGKANTEN
- Dagkanten v.v. staalplaat, gepoedercoat in kleur
- Kleur en afwerking conform KMST

METSELWERK GEVEL
- Metselwerk, halfsteensverband
- Type, kleur en afwerking conform KMST
- Bevestiging conform opgave leverancier

KOZIJN STAAL
- Stalen kozijn met verlengde T-profielen, gepoedercoat in kleur
- Inbraakwerend Weerstandsklasse 2.
- Te openen delen zijn v.v. dubbele kierdichting en knevelende meerpuntssluiting o.g..
- Kozijnen incl beglazing U-waarde <= 1,65 m2K/W.
- Dichte delen invullen met sandwichpanelen v.v. staalplaat, gepoedercoat in kleur
- Type, kleur en afwerking conform KMST

BUITEN

BINNEN

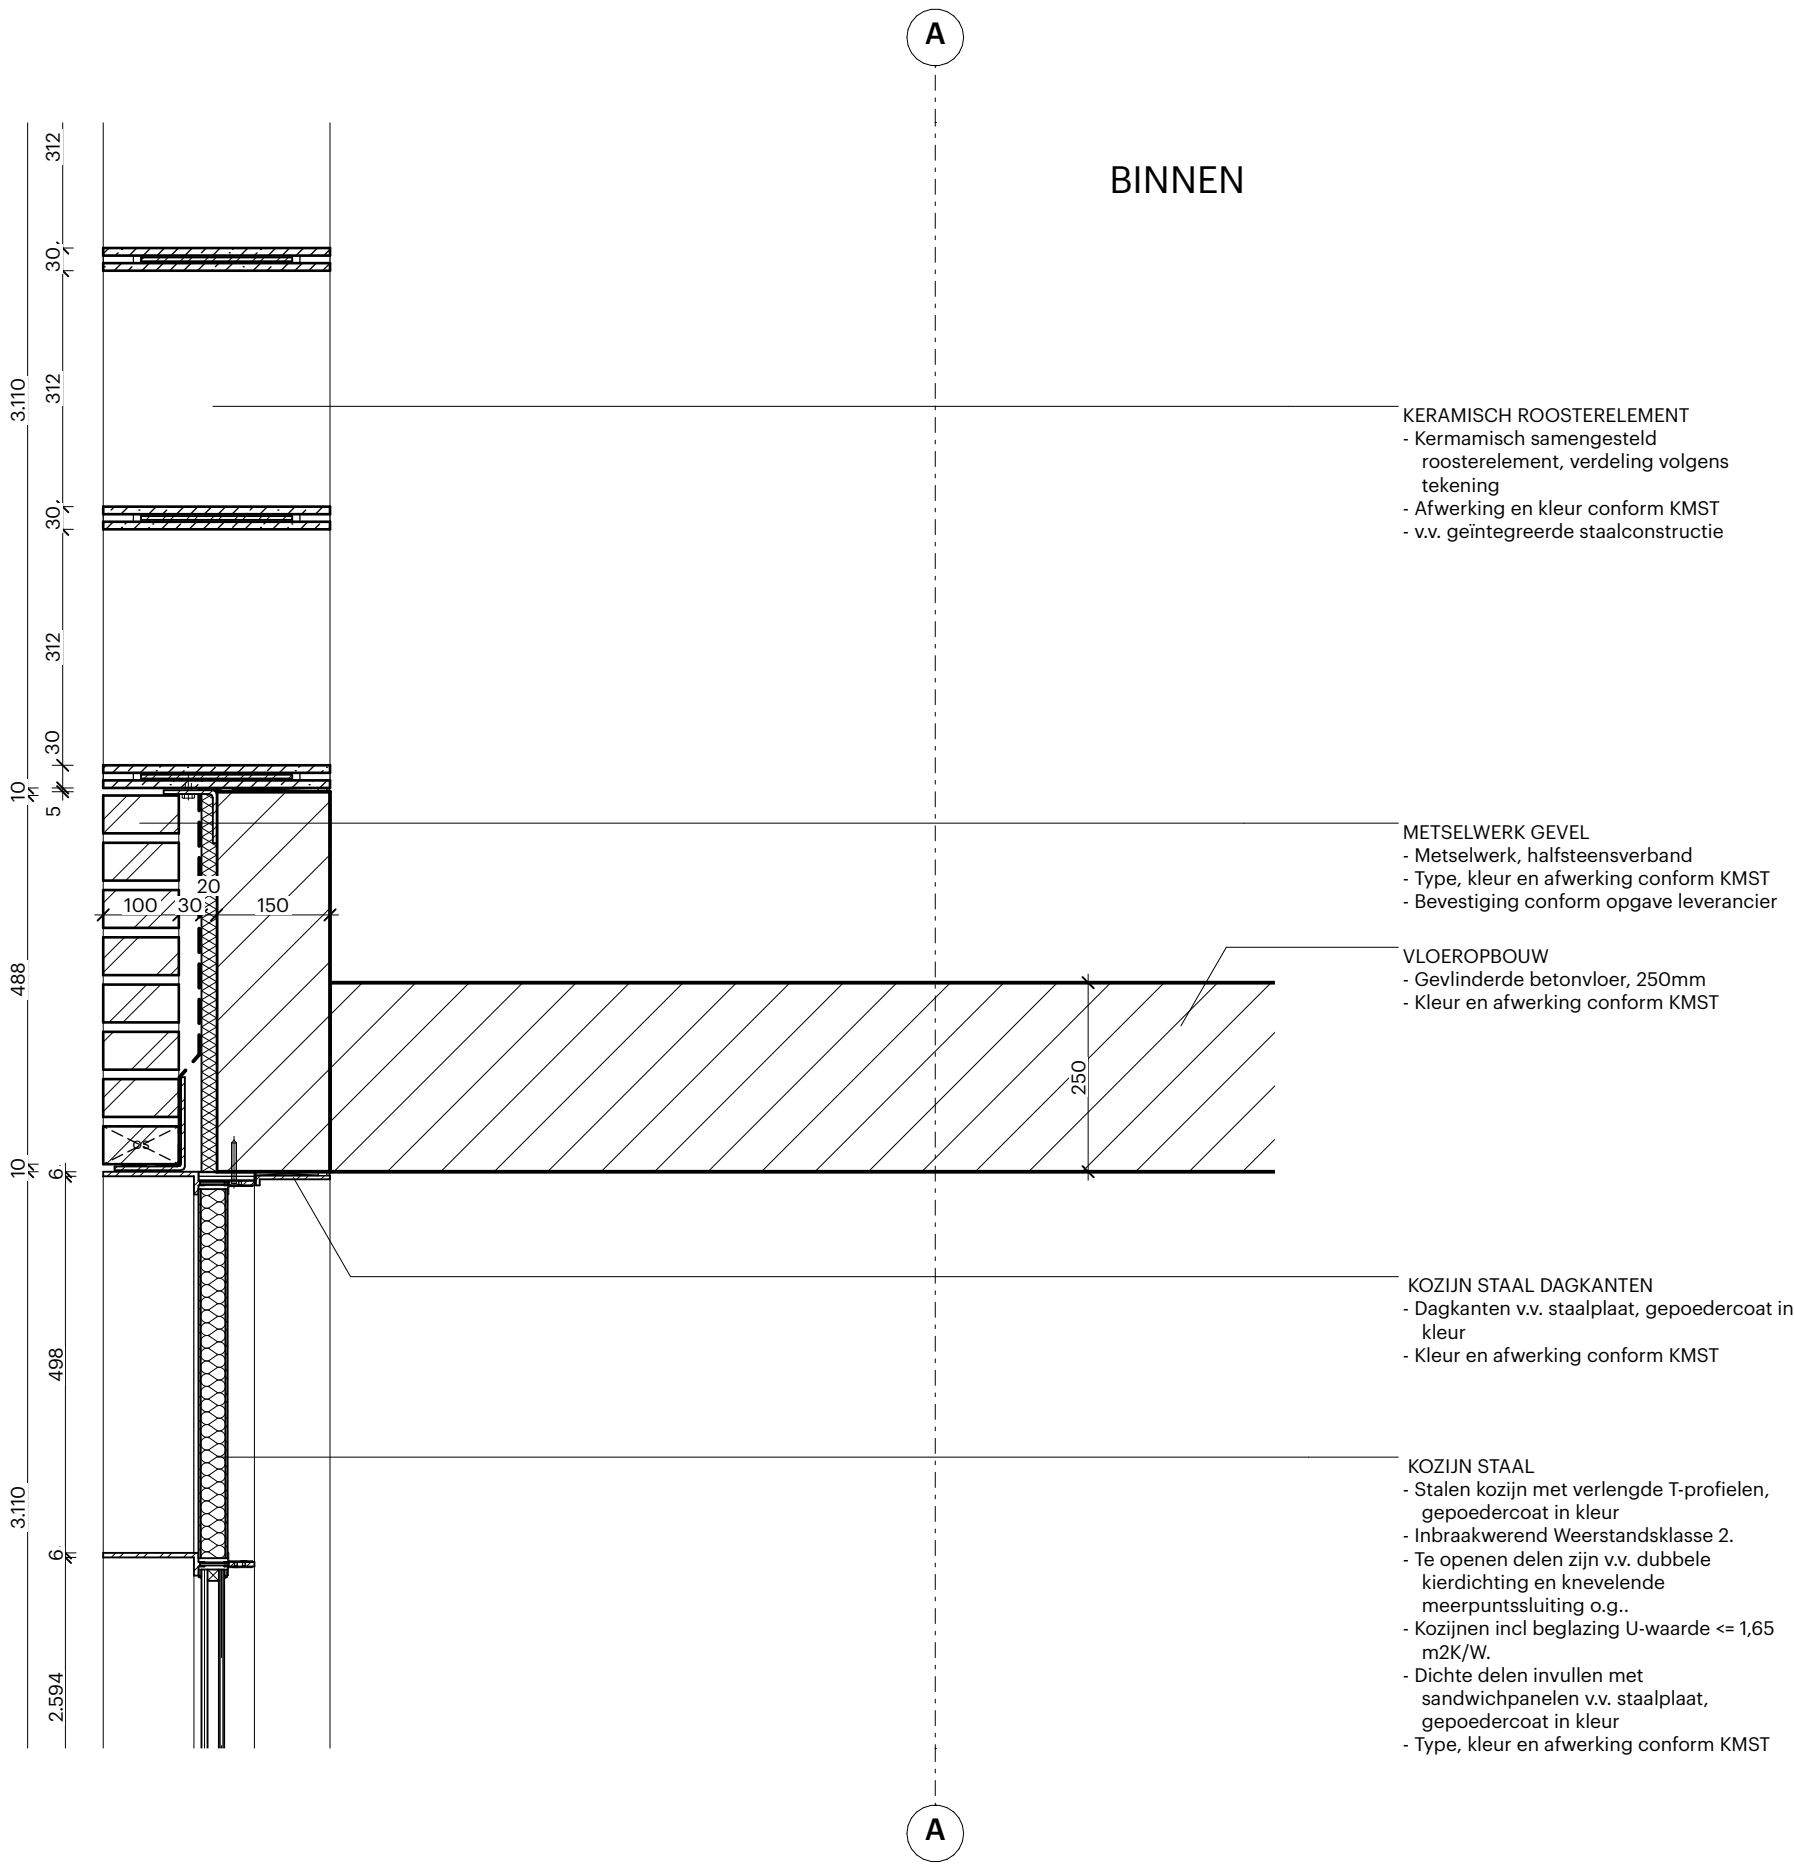

BUITEN

BUITEN

