


tekeningnummer	omschrijving	status	0-datum	revisie-datum	rev.
BA00D01	Details	definitief	26-06-2020	07-10-2020	B
BA00D01 001	Detail 0.01	definitief	26-06-2020	18-09-2020	A
BA00D01 002	Detail 0.02	definitief	26-06-2020		
BA00D01 003	Detail 0.03	definitief	26-06-2020	07-10-2020	B
BA00D01 010	Detail 1.01	definitief	26-06-2020	07-10-2020	A
BA00D01 060	Detail 6.01	definitief	26-06-2020	18-09-2020	A
BA00D01 061	Detail 6.02	definitief	26-06-2020	18-09-2020	A
BA00D01 280	Detail 28.01	definitief	26-06-2020		
BA00D01 420	Detail 42.01	definitief	26-06-2020		
BA00D01 421	Detail 42.02	definitief	26-06-2020		
BA00D01 A01	Detail A.01	definitief	26-06-2020		
BA00D01 A02	Detail A.02	definitief	26-06-2020		
BA00D01 A03	Detail A.03	definitief	26-06-2020		
BA00D01 A04	Detail A.04	definitief	26-06-2020		
BA00D01 A05	Detail A.05	definitief	26-06-2020		
BA00D01 A06	Detail A.06	definitief	26-06-2020		

B	07-10-2020	wijziging overdrachtskolommen en aansluiting met parkeergarage	JS
A	18-09-2020	diverse aanpassingen	JS

datum	26-06-2020	fase	Bouwaanvraag	status	definitief
project	The BaanTower Rotterdam				
architect	Powerhouse Company Rotterdam				
opdrachtgever	BAAN-aan B.V.				
			VAN ROSSUM RAADGEVENDE INGENIEURS		

Details	schaal	1:20	projectleider			akkoord
	formaat	A4				
	ordernr.	10353	bouwdeel	fase	niveau	volgnr.
				BA00D	01	revisie
						B

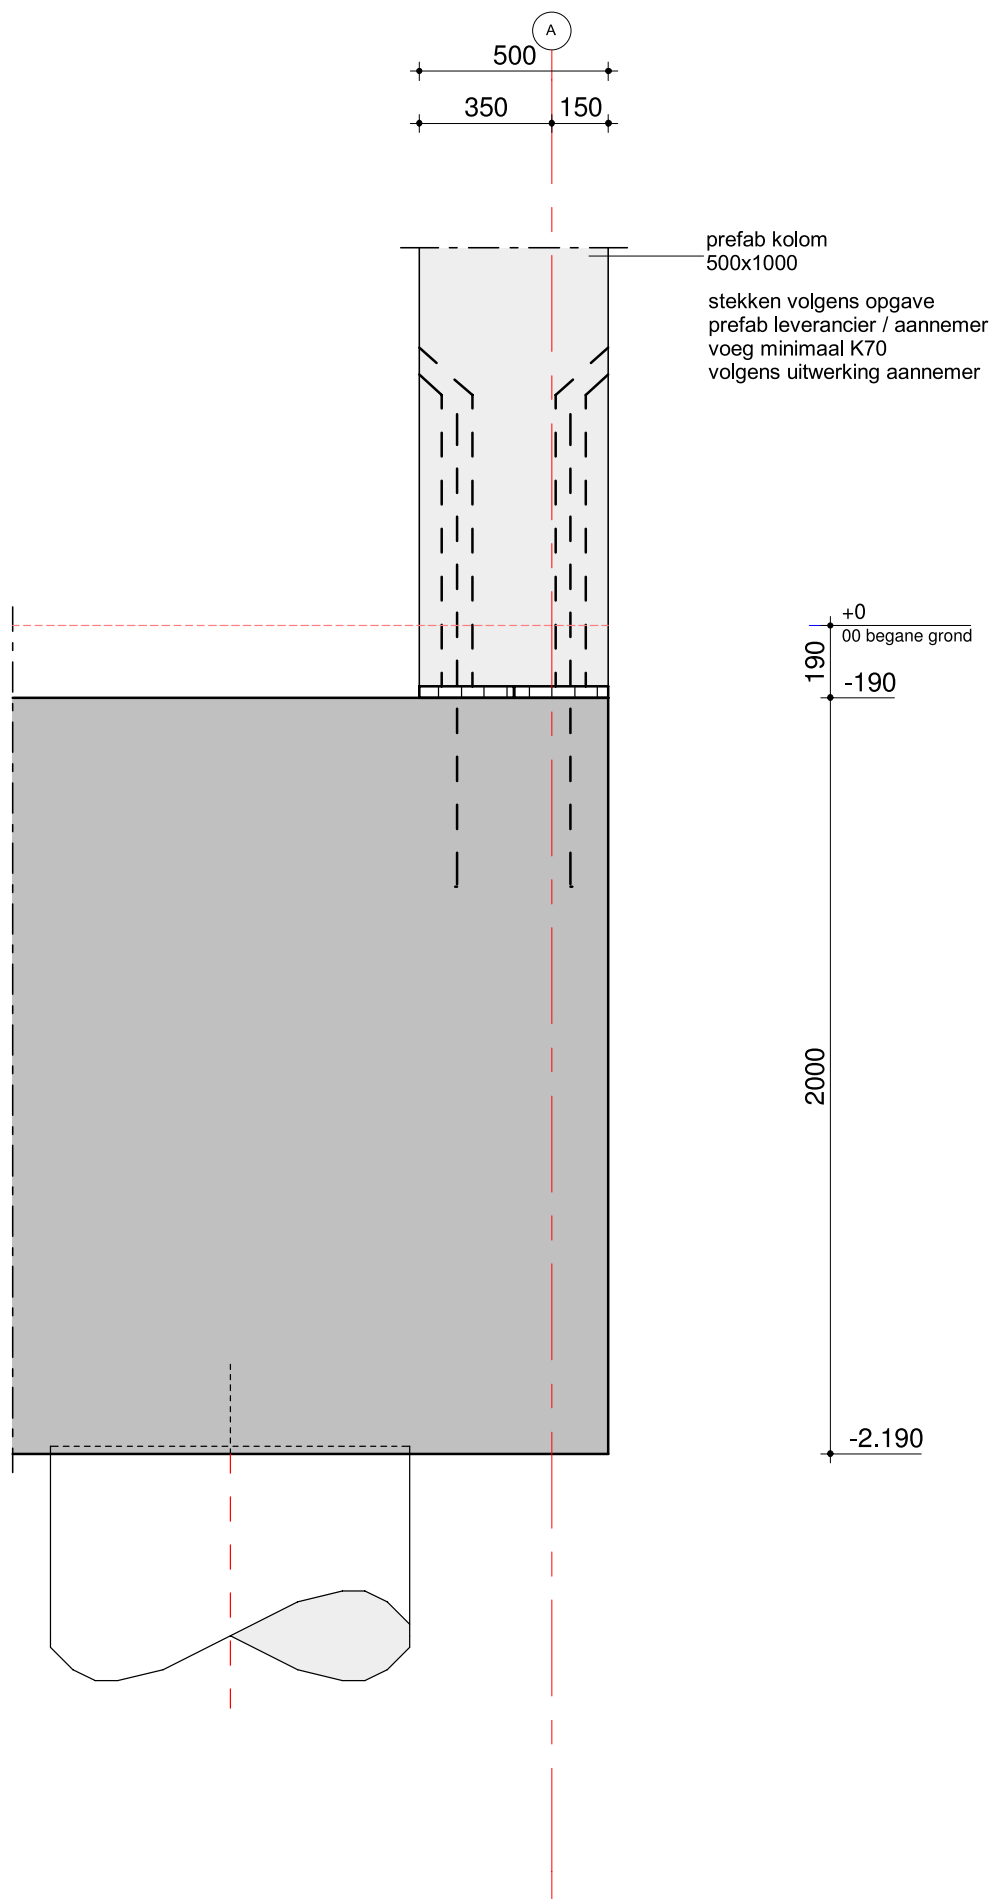

schaal: 1:20

datum: 26-06-2020

revisie: A: 18-09-2020

VAN RAADGEVENDE
INGENIEURS
ROSSUM

Detail 0.01


ordernr.
10353

bouwdeel

tekeningnummer
B A 0 0 D 0 1 0 0 1

bladnr.

1

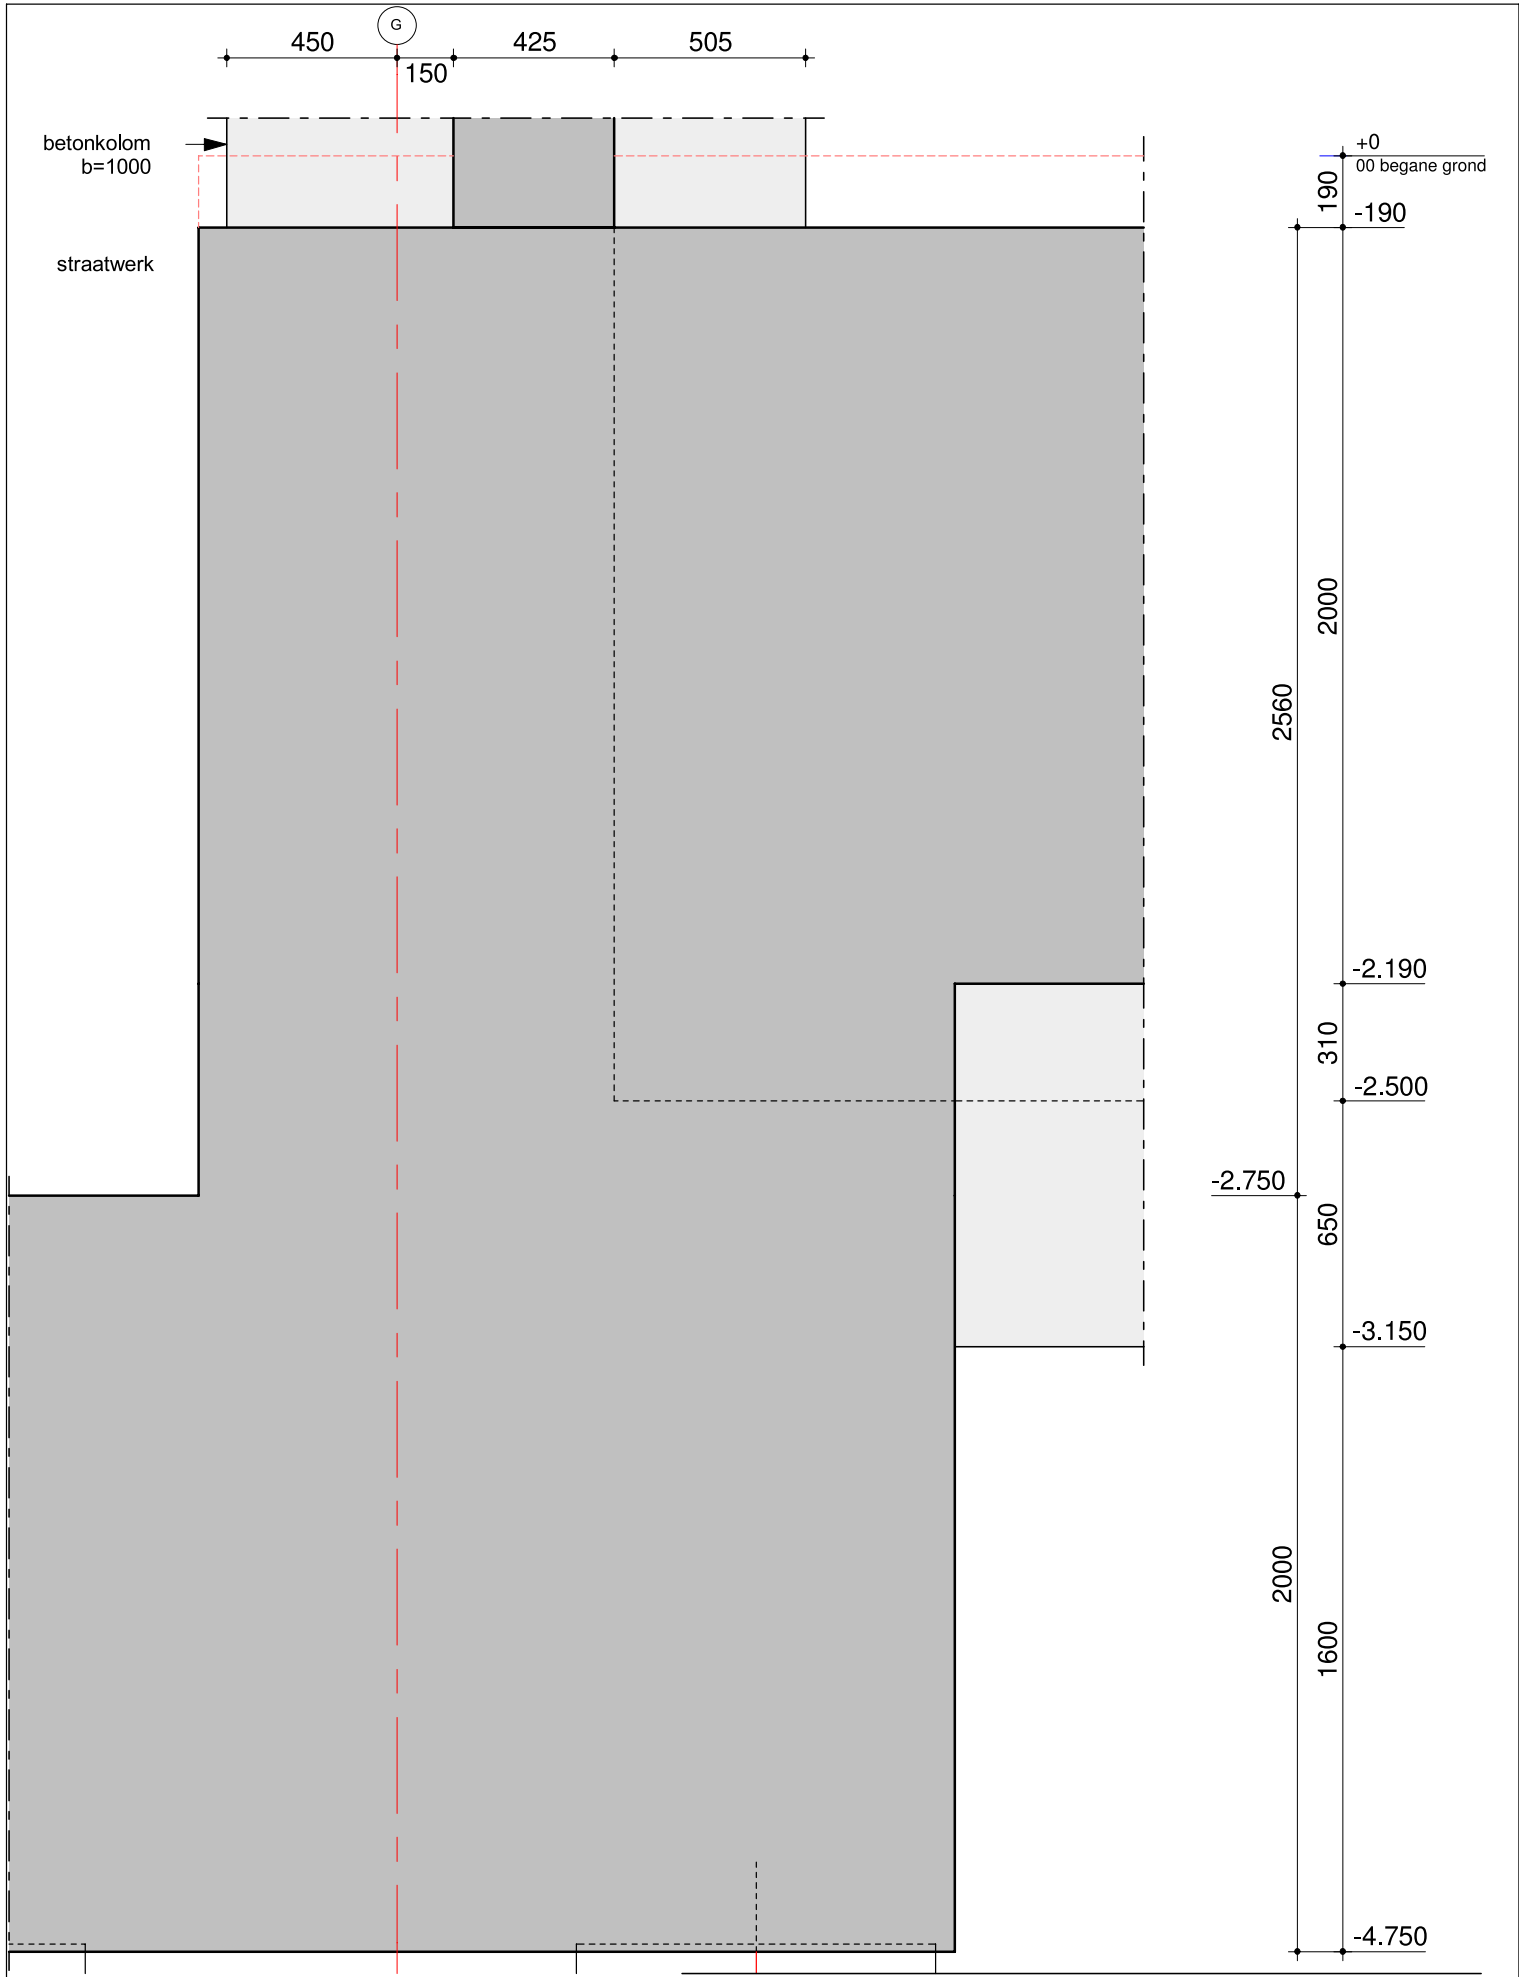

schaal: 1:20

datum: 26-06-2020

revisie:

VAN RAADGEVENDE
ROSSUM INGENIEURS


Detail 0.02

ordernr.
10353

bouwdeel

tekeningnummer
BA 00 D 0 1

bladnr.
0 0 2

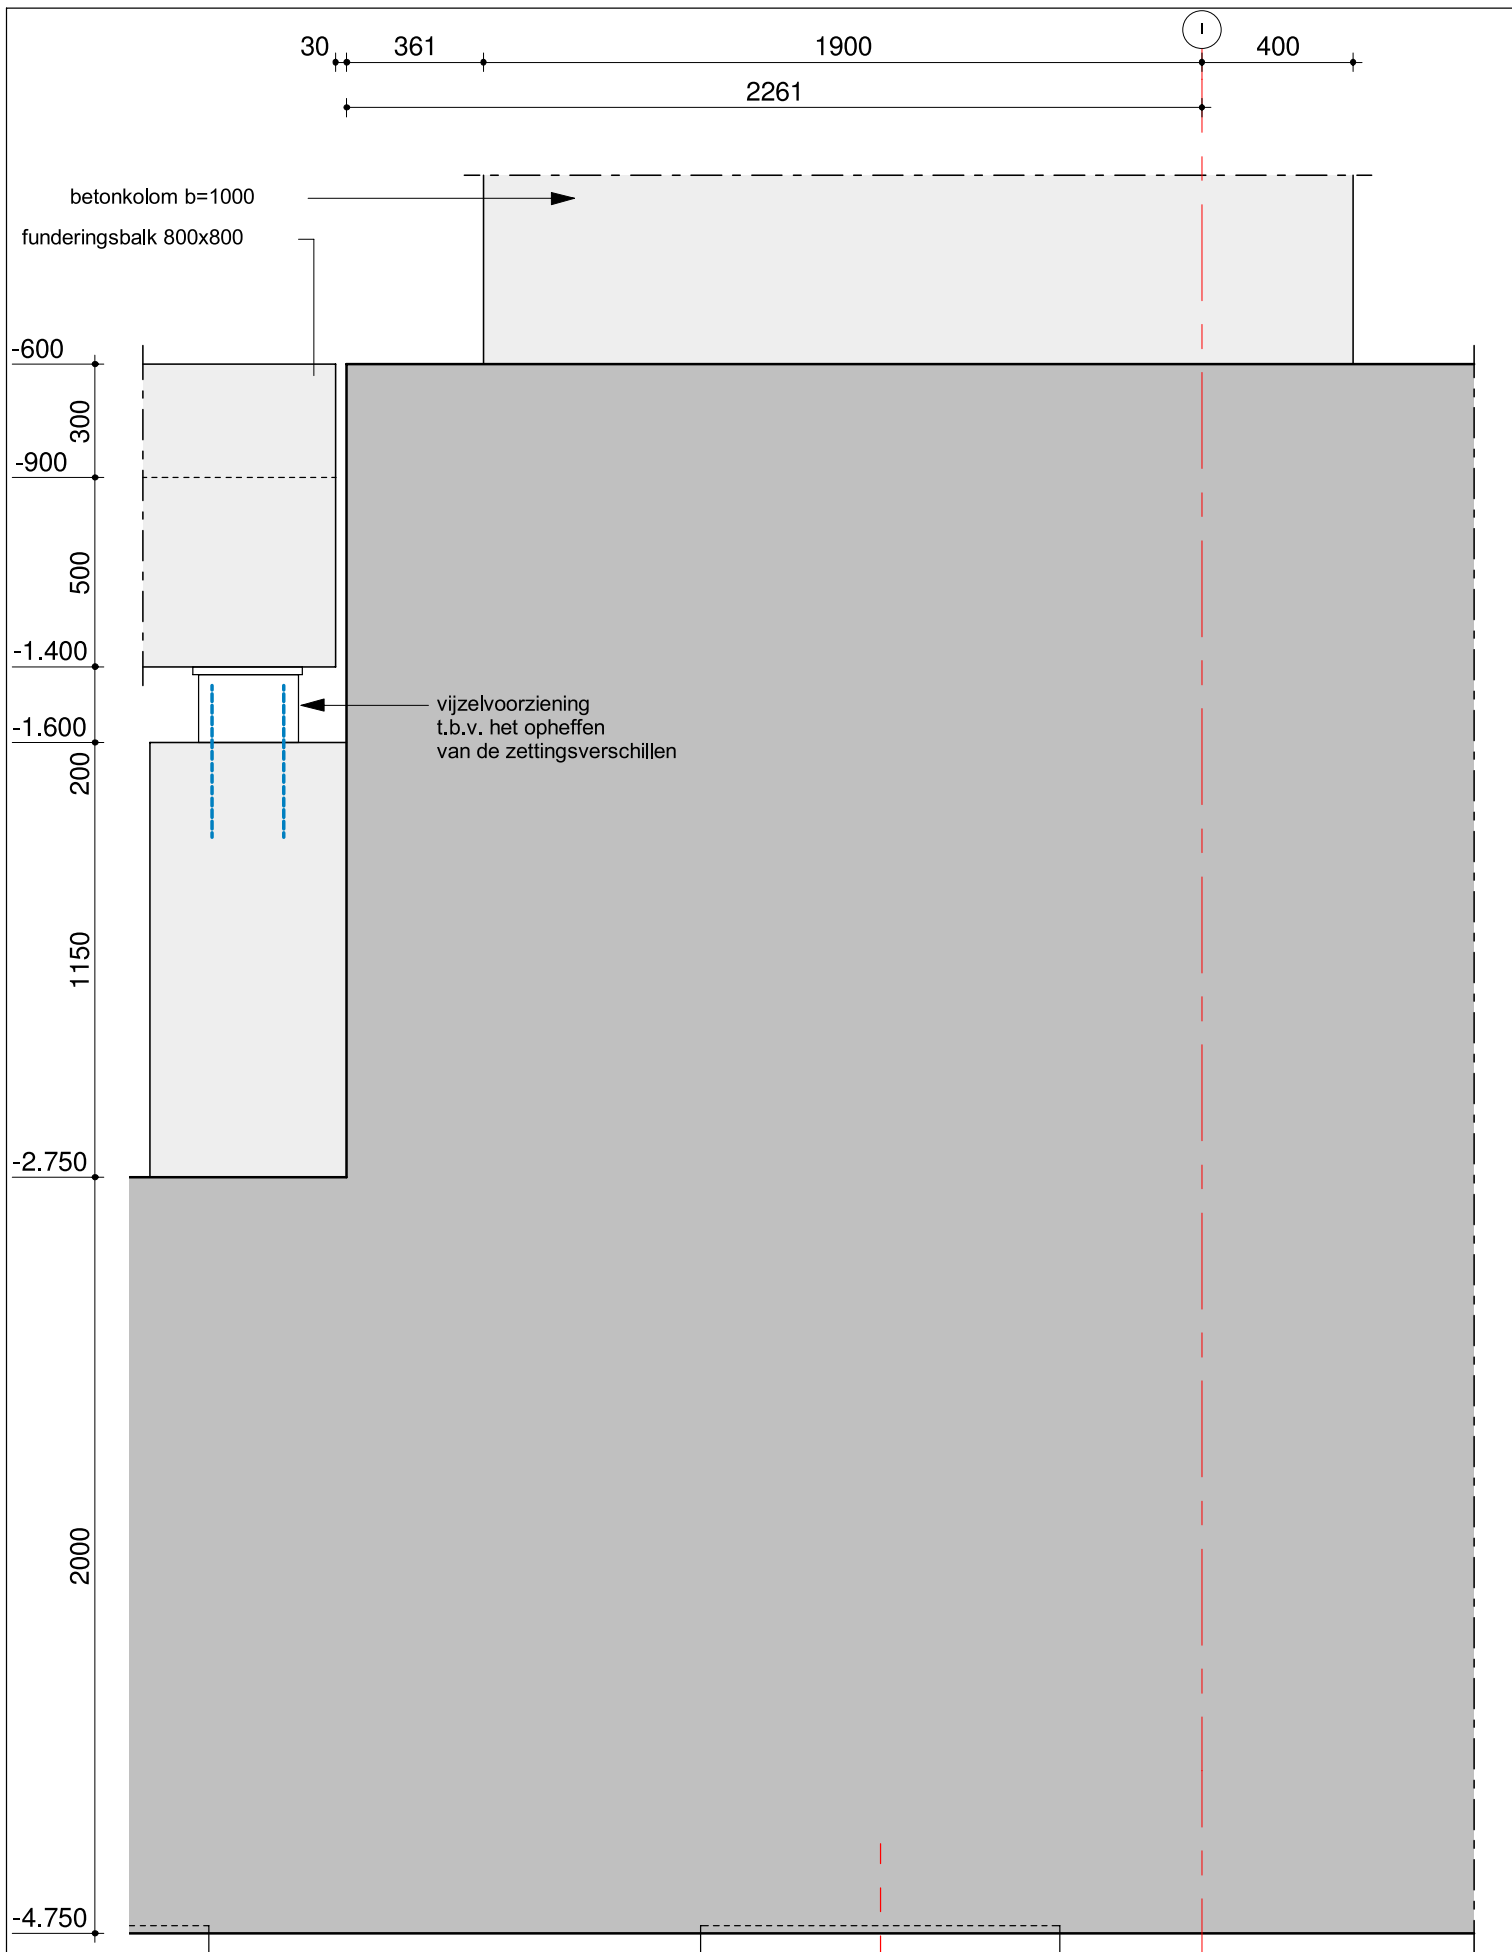

schaal: 1:20

datum: 26-06-2020

revisie: B: 07-10-2020

VAN RAADGEVENDE
ROSSUM INGENIEURS


Detail 0.03

ordernr.
10353

bouwdeel

tekeningnummer
B A 0 0 D 0 1 0 0 3

bladnr.

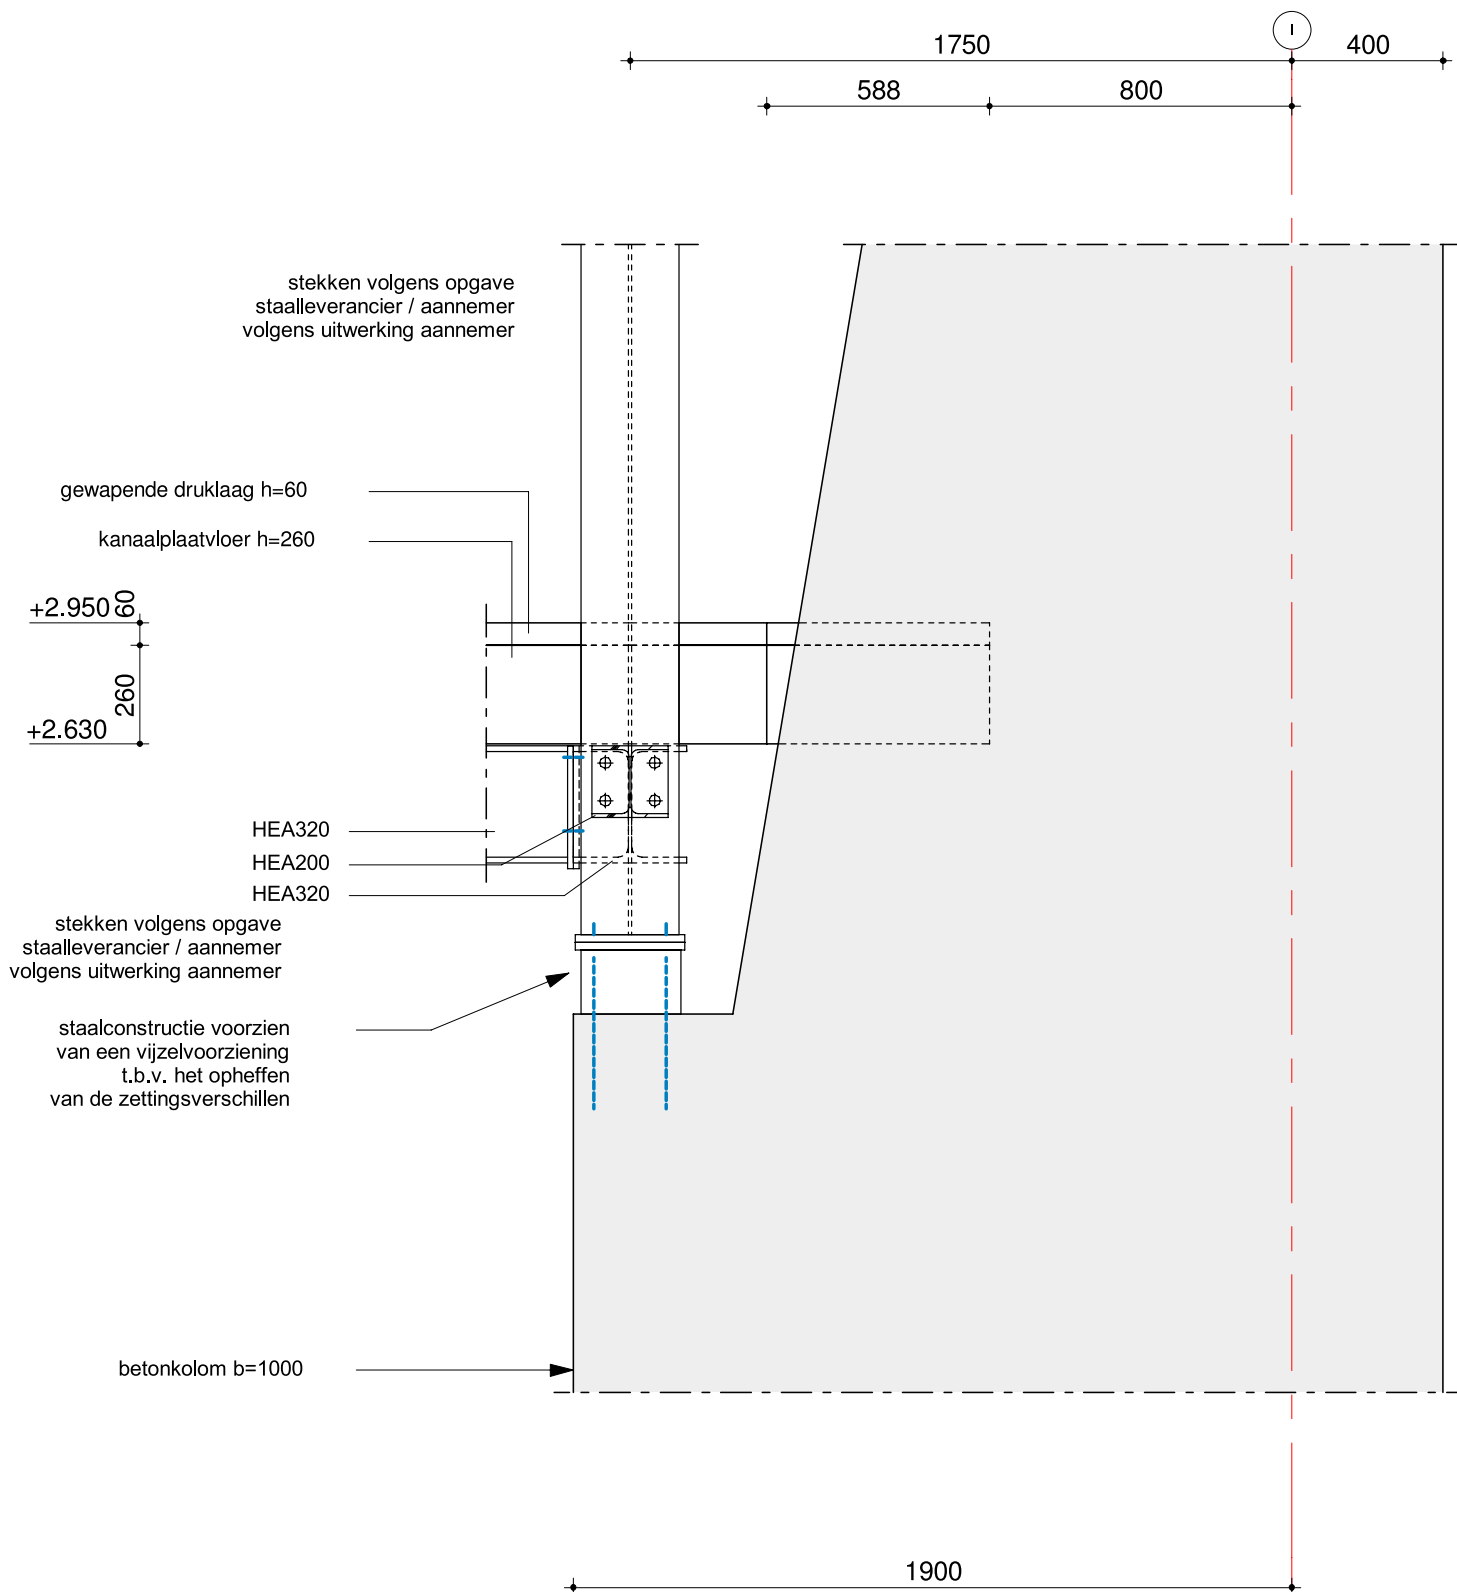

schaal: 1:20

datum: 26-06-2020

revisie: A: 07-10-2020

VAN RAADGEVENDE
INGENIEURS
ROSSUM


Detail 1.01

ordernr.
10353

bouwdeel
☐

tekeningnummer
B A 0 0 0 1

bladnr.
0 1 0

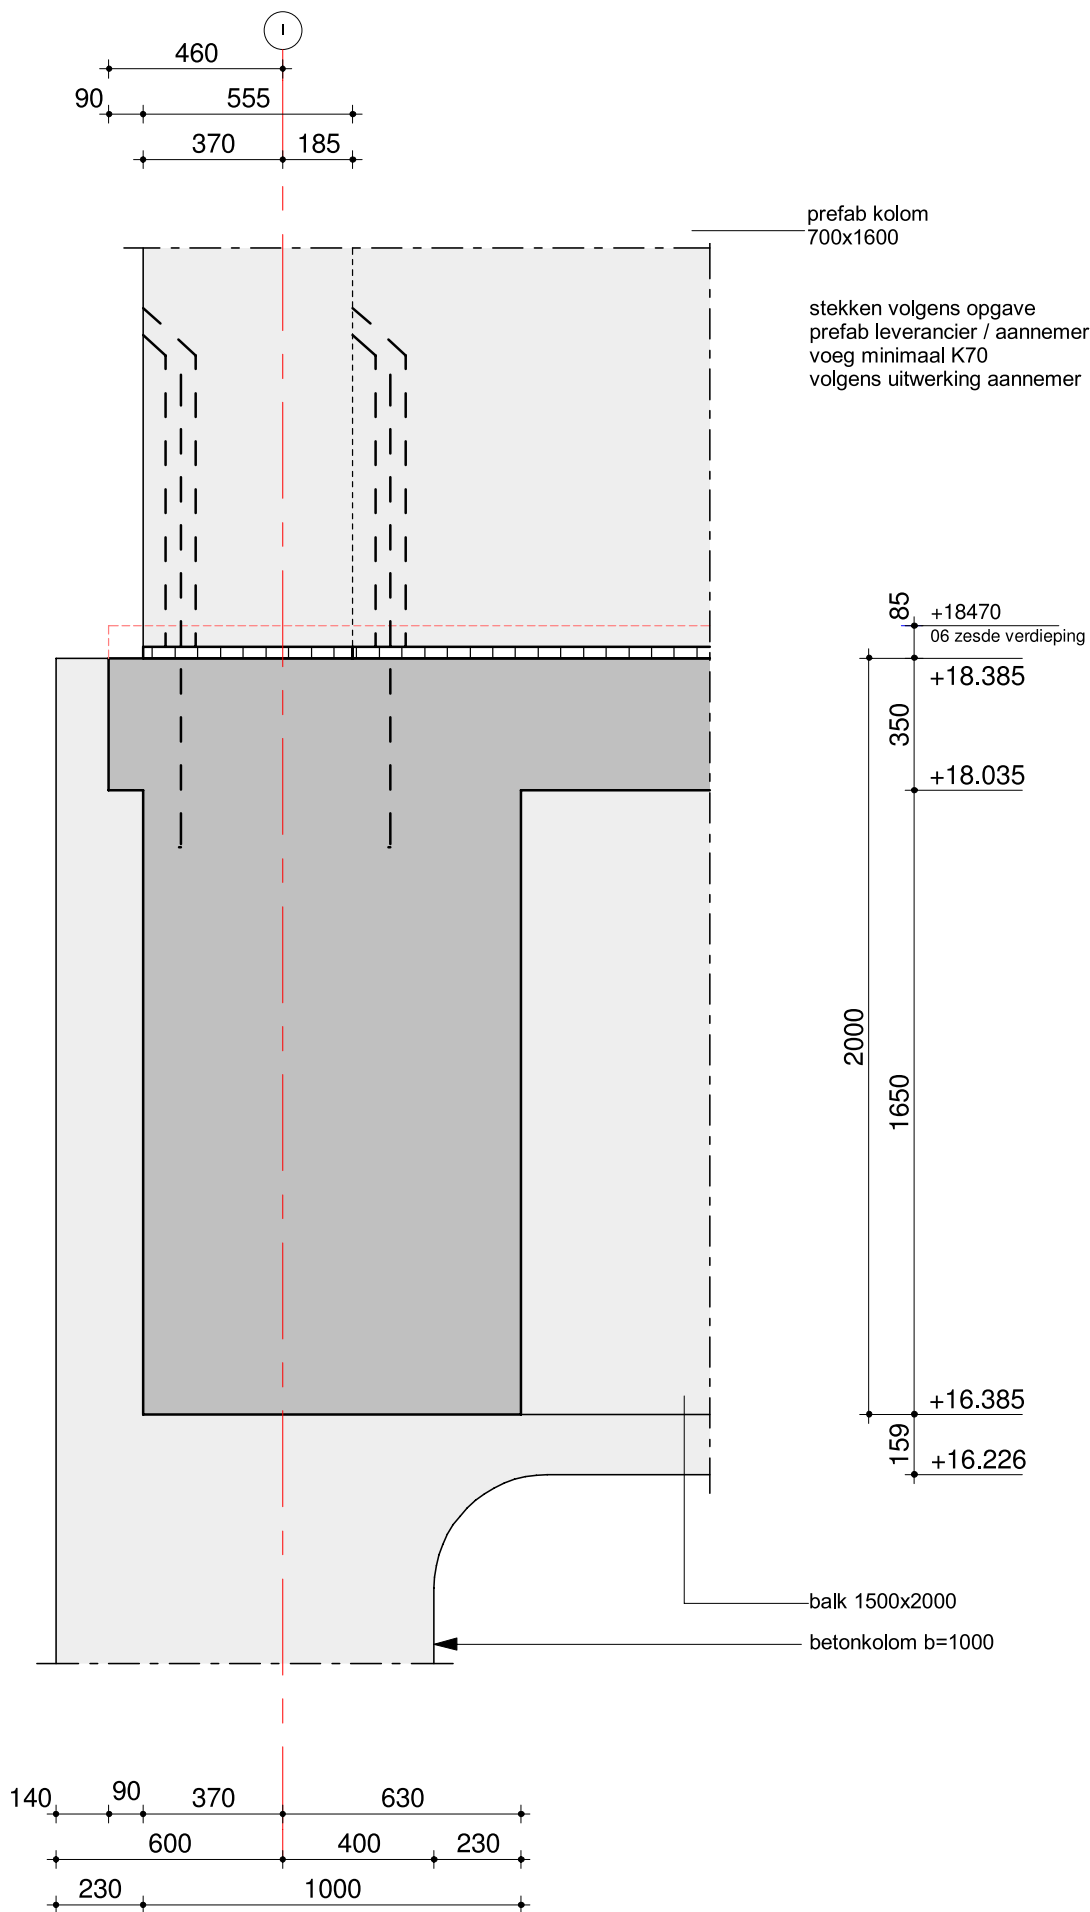

schaal: 1:20

datum: 26-06-2020

revisie: A: 18-09-2020

VAN RAADGEVENDE
INGENIEURS
ROSSUM


Detail 6.01

ordernr.
10353

bouwdeel

tekeningnummer
B A 0 0 0 1

bladnr.
0 6 0

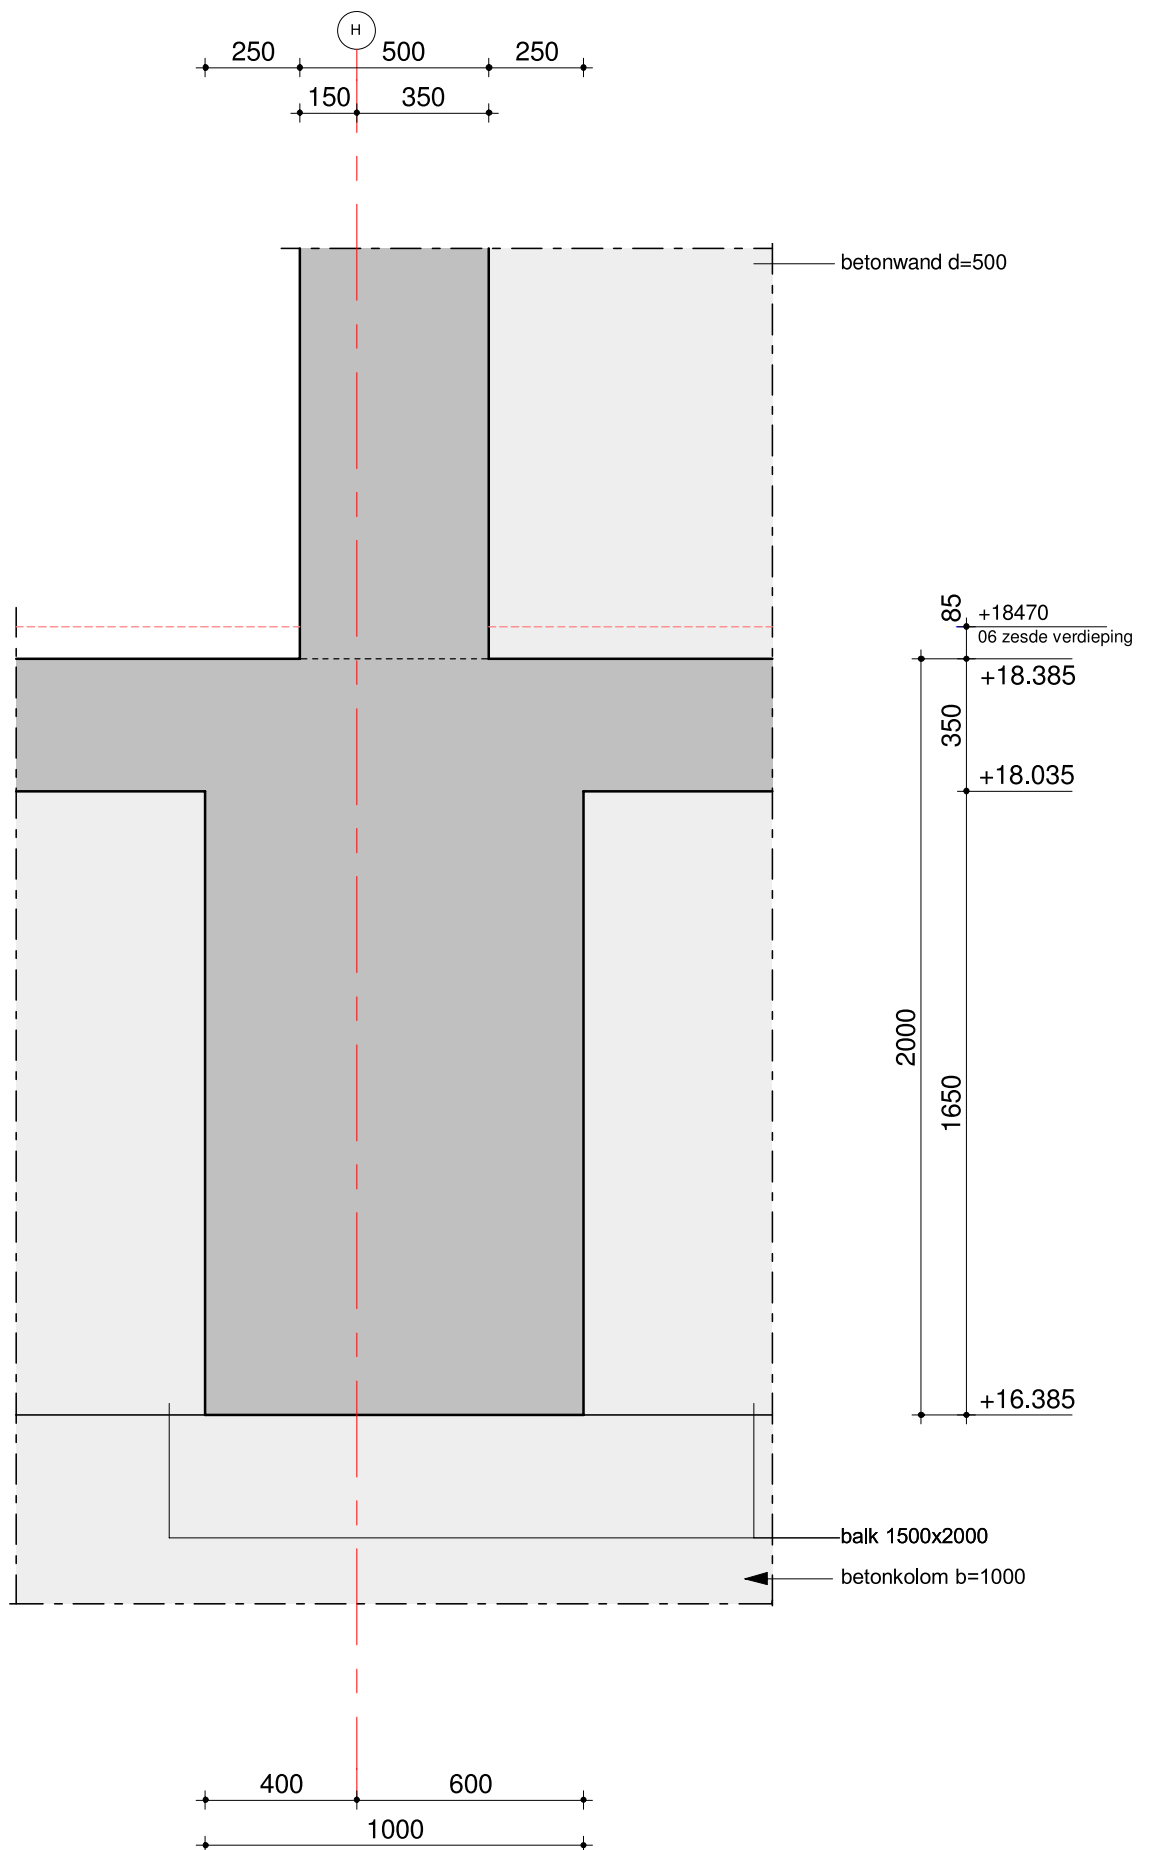

schaal: 1:20

datum: 26-06-2020

revisie: A: 18-09-2020

VAN RAADGEVENDE
INGENIEURS
ROSSUM


Detail 6.02

ordernr.
10353

bouwdeel

tekeningnummer
B A 0 0 0 1

bladnr.
0 6 1

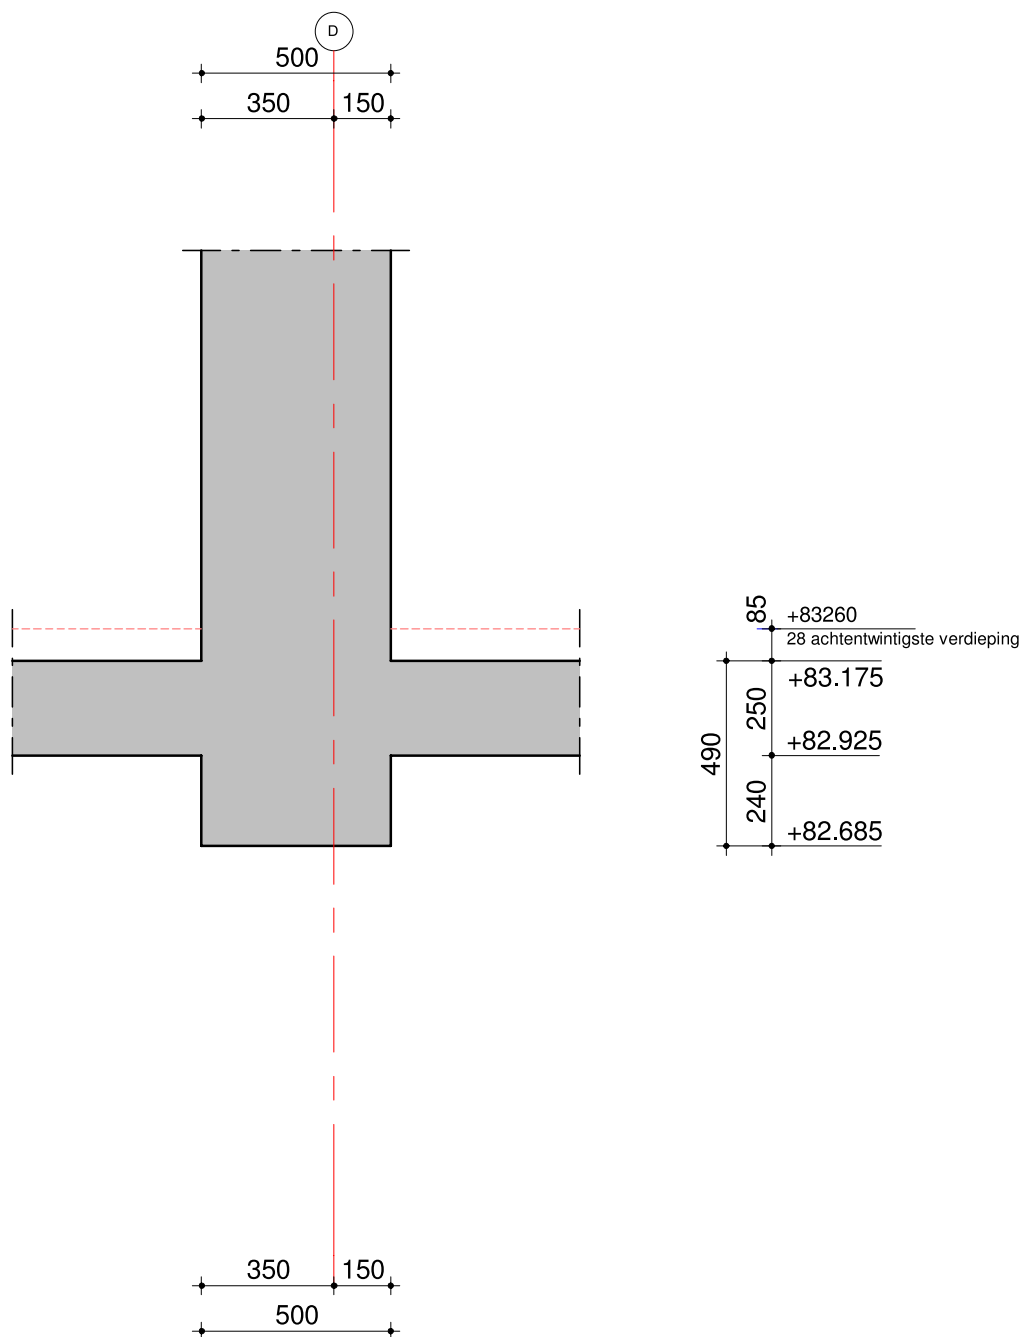

schaal: 1:20

datum: 26-06-2020

revisie:

VAN RAADGEVENDE
INGENIEURS
ROSSUM


Detail 28.01

ordernr.
10353

bouwdeel

tekeningnummer
B A 0 0 0 1

bladnr.
2 8 0

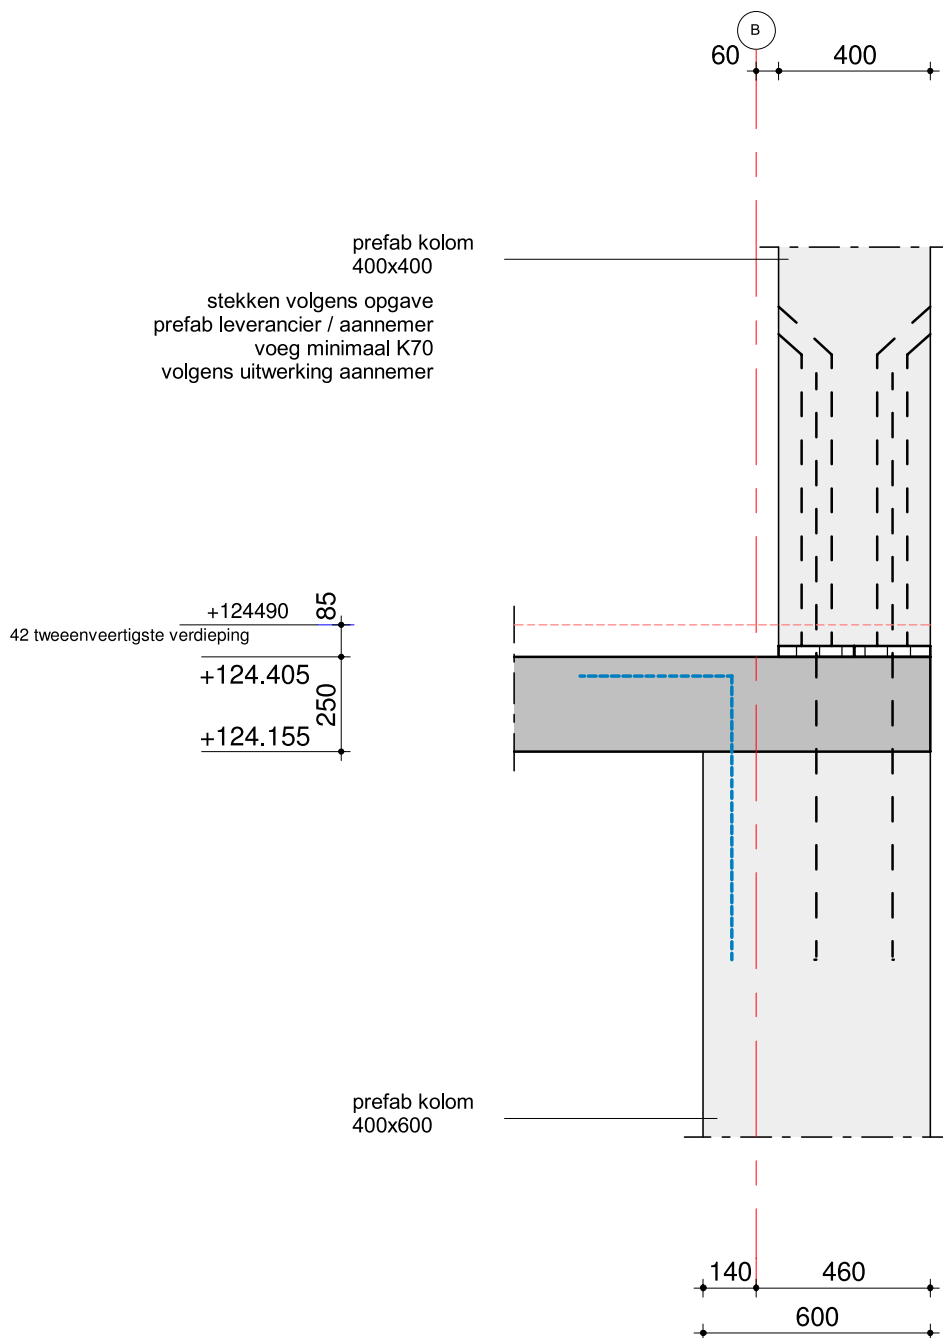

schaal: 1:20

datum: 26-06-2020

revisie:

VAN RAADGEVENDE
INGENIEURS
ROSSUM


Detail 42.01

ordernr.
10353

bouwdeel

tekeningnummer
B A 0 0 0 1

bladnr.
4 2 0

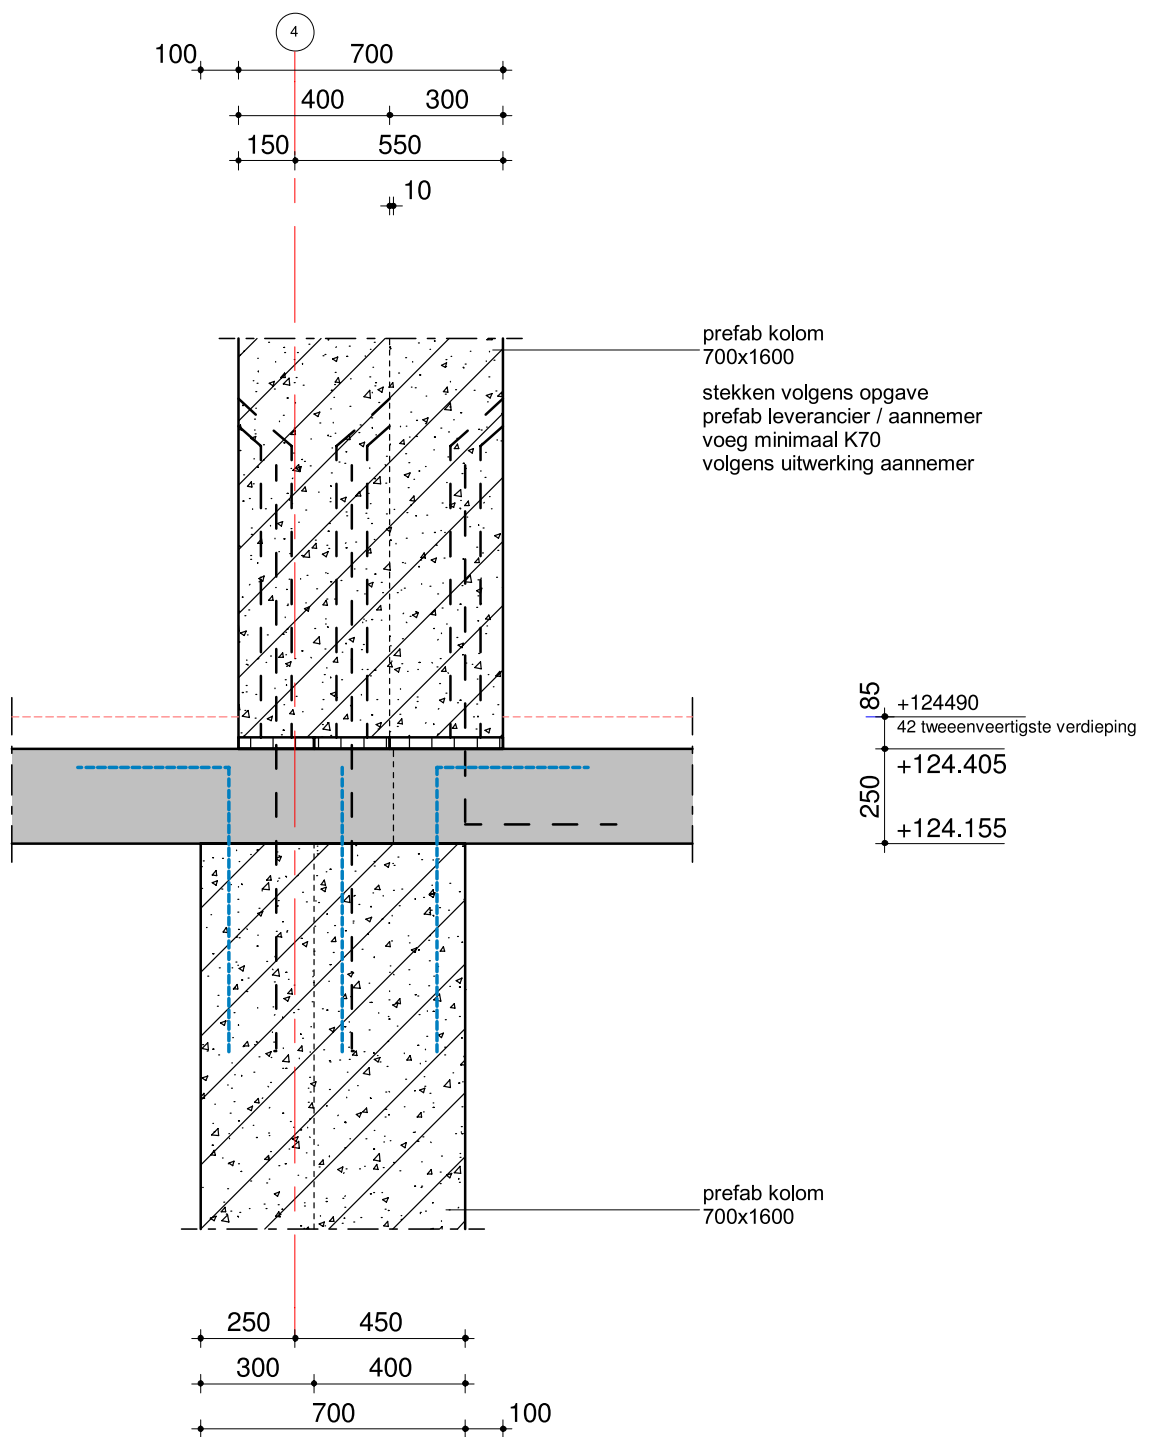

schaal: 1:20

datum: 26-06-2020

revisie:

VAN RAADGEVENDE
INGENIEURS
ROSSUM

Detail 42.02

ordernr.
10353

bouwdeel


tekeningnummer
B A 0 0 0 1

bladnr.
4 2 1

prefab kolom
stekken volgens opgave
prefab leverancier / aannemer
voeg minimaal K70
volgens uitwerking aannemer

85
270

prefab kolom

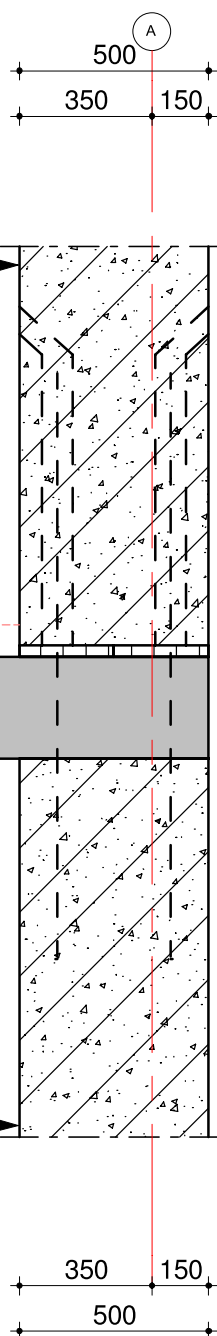

schaal: 1:20

datum: 26-06-2020

revisie:

VAN RAADGEVENDE
INGENIEURS
ROSSUM


Detail A.01

ordernr.
10353

bouwdeel

tekeningnummer
B A 0 0 0 1

bladnr.
A 0 1

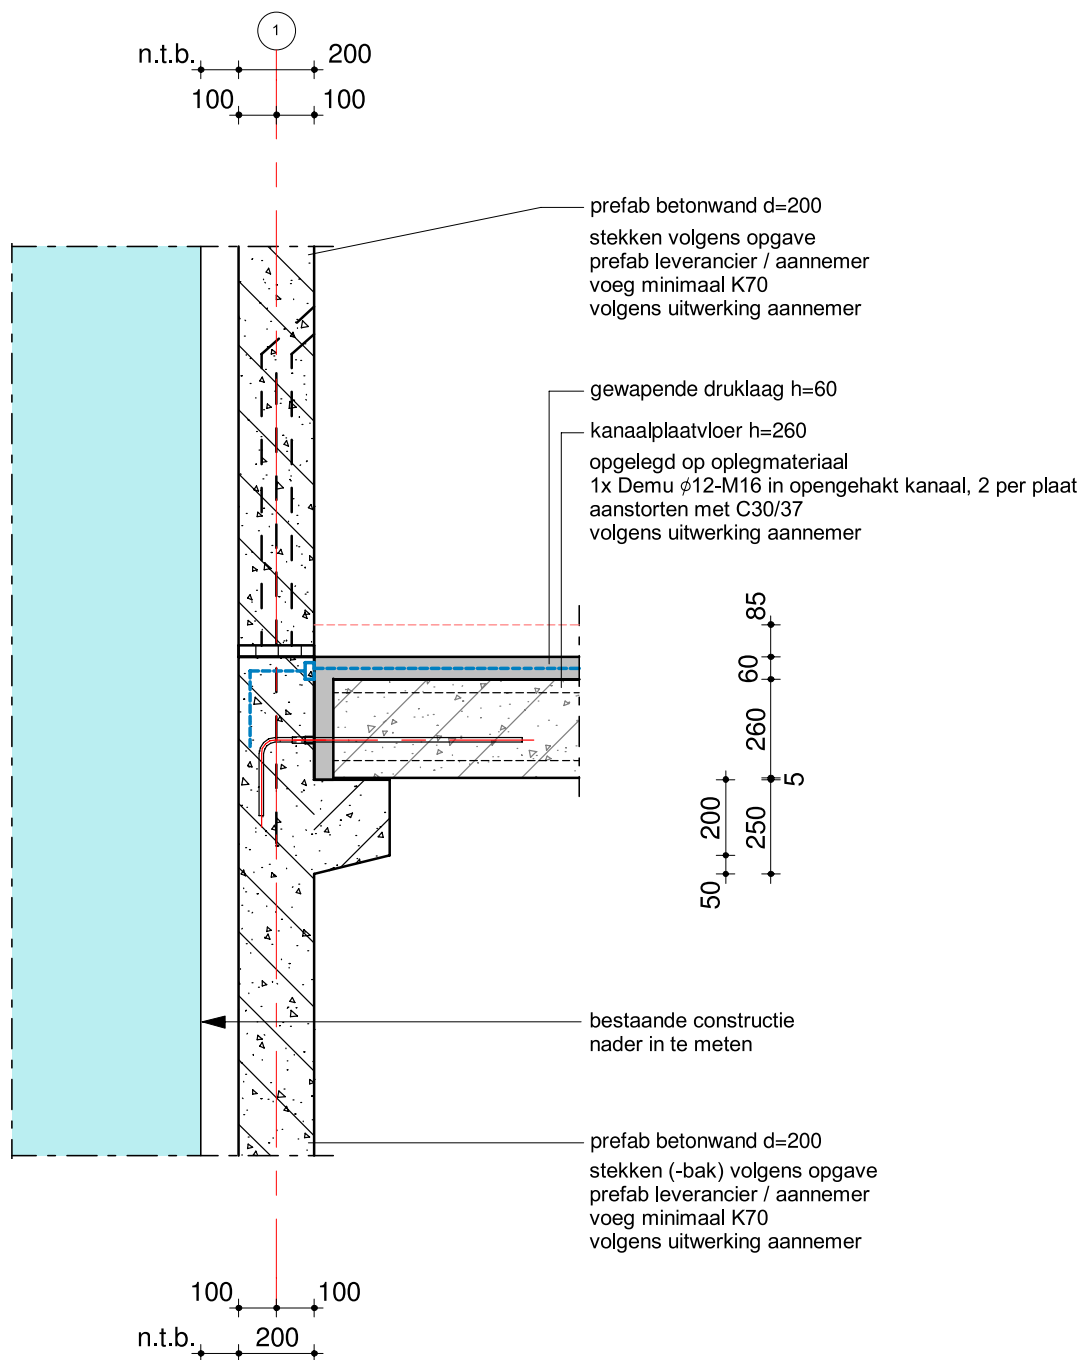

schaal: 1:20

datum: 26-06-2020

revisie:

VAN RAADGEVENDE
INGENIEURS
ROSSUM

Detail A.03


ordernr.
10353

bouwdeel

tekeningnummer
B A 0 0 0 1

bladnr.

A 0 3

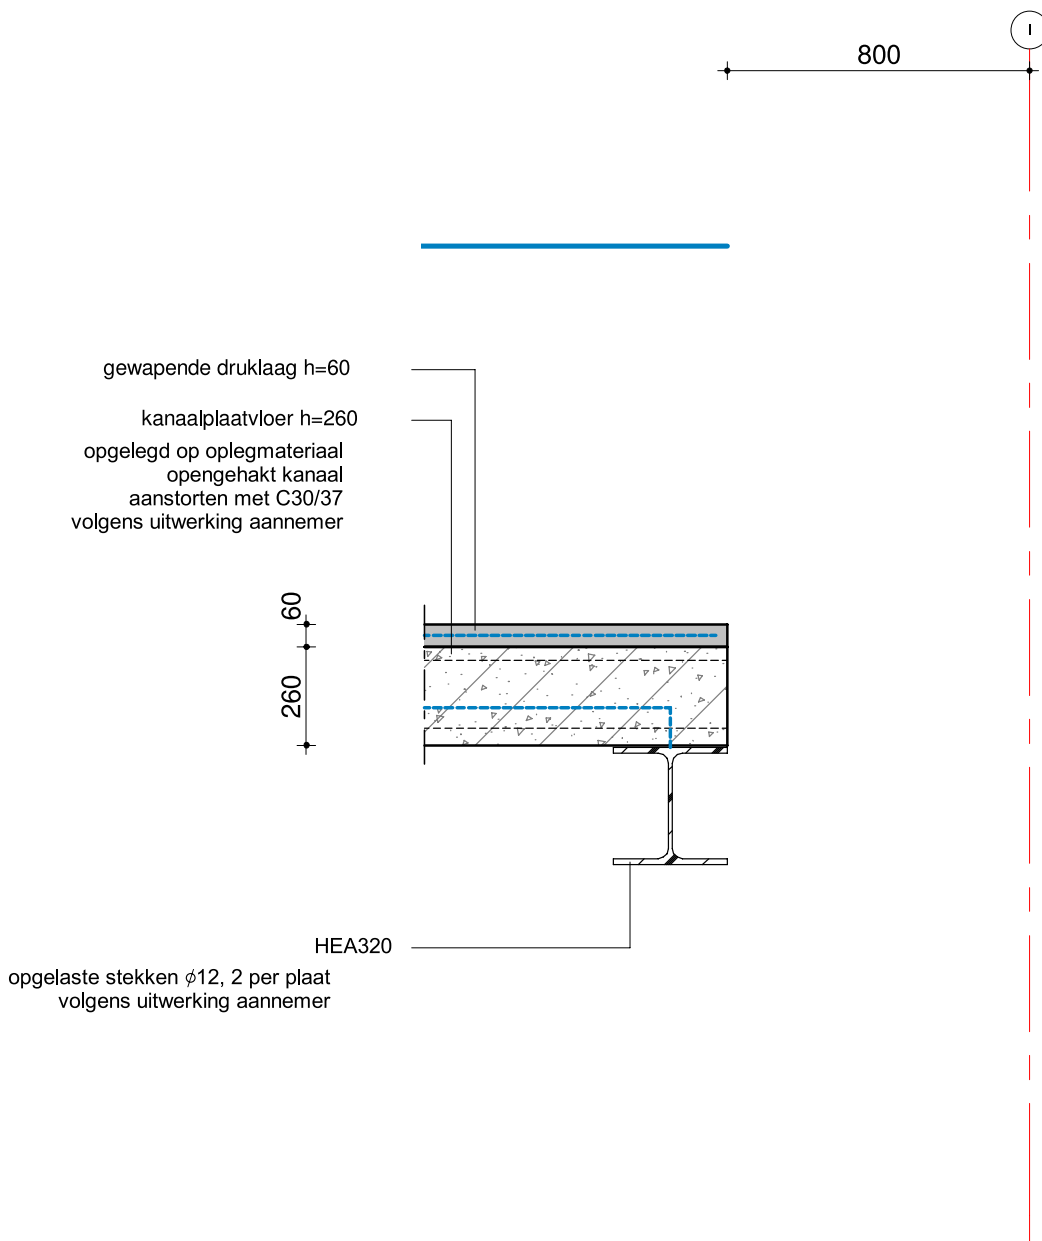

schaal: 1:20

datum: 26-06-2020

revisie:

VAN RAADGEVENDE
INGENIEURS
ROSSUM


Detail A.04

ordernr.
10353

bouwdeel

tekeningnummer
B A 0 0 0 1

bladnr.
A 0 4

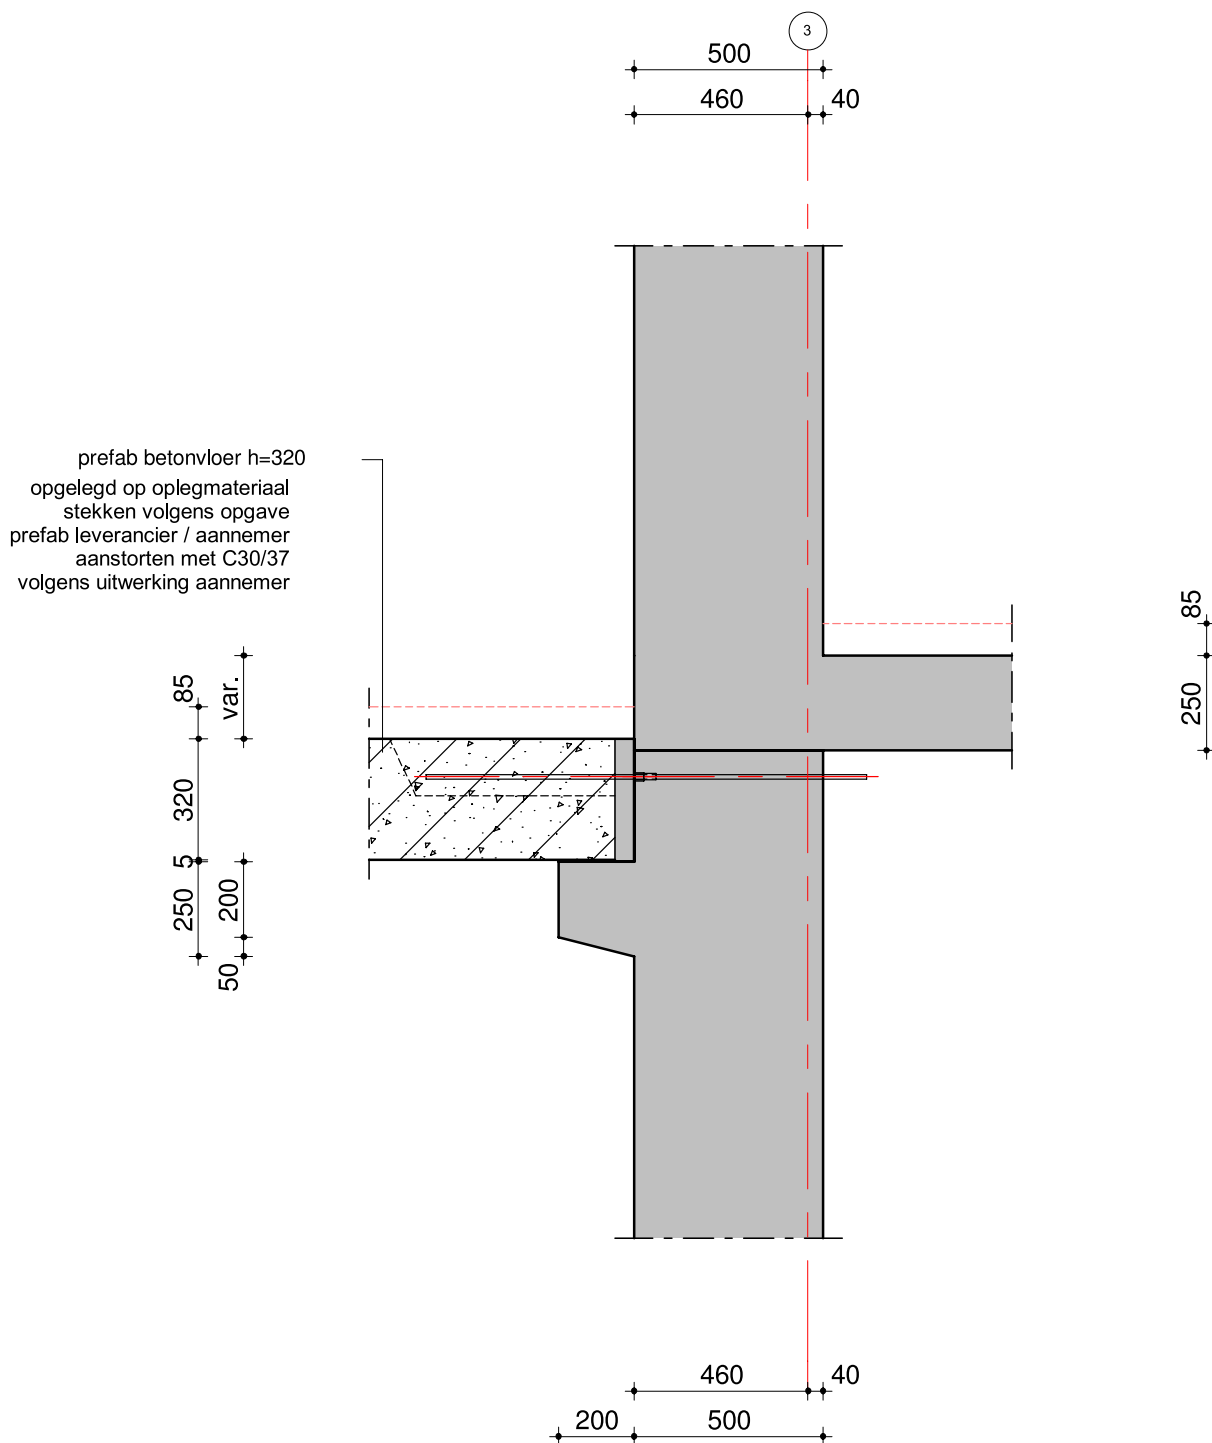

schaal: 1:20

datum: 26-06-2020

revisie:

VAN RAADGEVENDE
INGENIEURS
ROSSUM


Detail A.05

ordernr.
10353

bouwdeel

tekeningnummer
B A 0 0 0 1

bladnr.
A 0 5

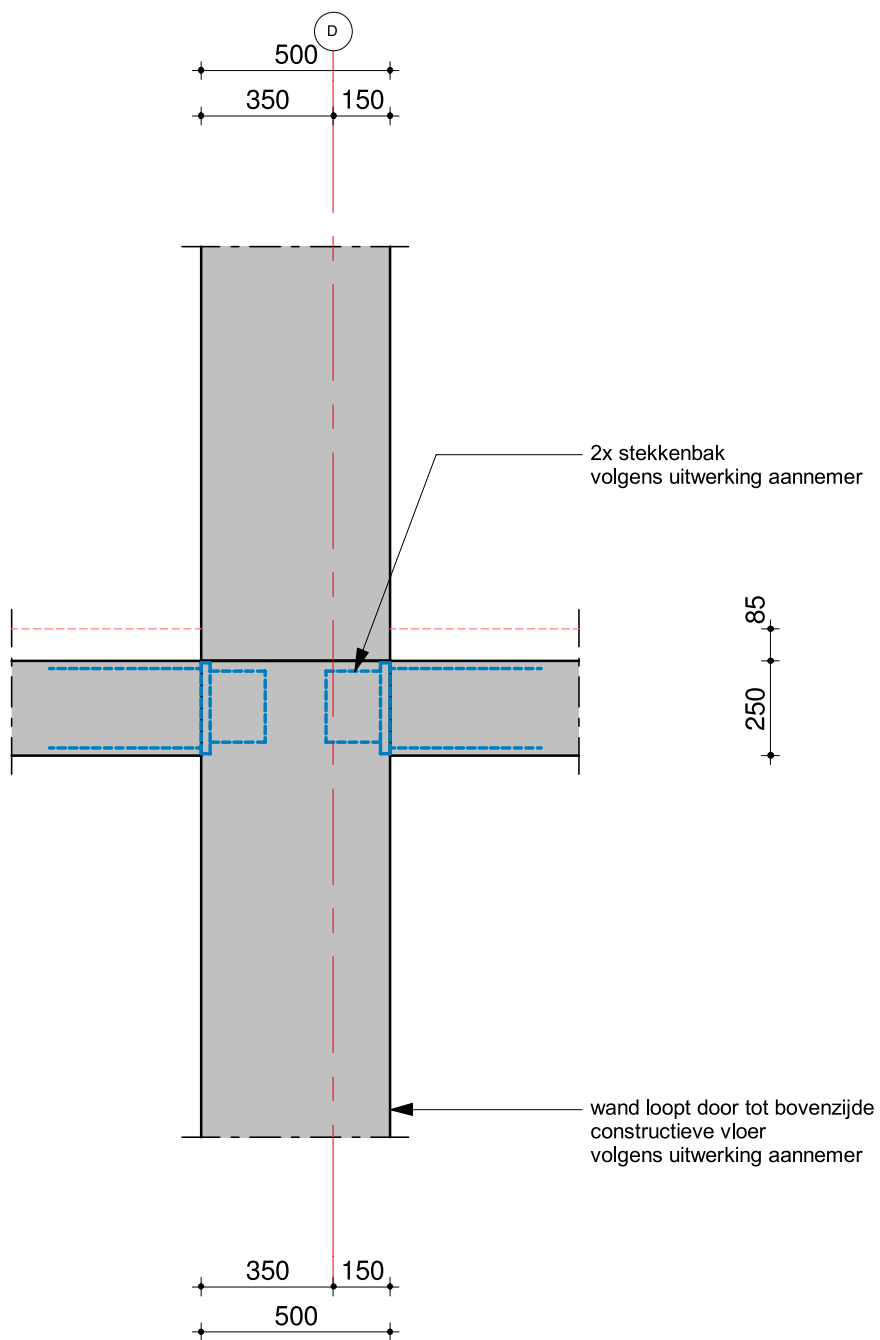

schaal: 1:20

datum: 26-06-2020

revisie:

VAN RAADGEVENDE
INGENIEURS
ROSSUM

Detail A.06

ordernr.
10353

bouwdeel

tekeningnummer
B A 0 0 0 1

bladnr.
A 0 6