


Doorsnede tekening
Schaal 1: 500

Boring BRGN-1D-DP059 B1C Lengteprofiel A-A

+10.0 NAP

Hor. afstand t.o.v. Intredepunt (m)	0.0	3.0	6.0	9.0	12.0	15.0	18.0	21.0	24.0	27.0	30.0	33.0	36.0	39.0	42.0	45.0	48.0	51.0	54.0	57.0	60.0	63.0	66.0	69.0	72.0	75.0	78.0	81.0	84.0	87.0	90.0	93.0	96.0	99.0	102.0	105.0	108.0	111.0	113.8	Hor. afstand t.o.v. Intredepunt (m)		
Werkelijk geboorde lengte (m)	0.0	3.2	6.3	9.4	12.4	15.4	18.4	21.4	24.4	27.4	30.4	33.4	36.4	39.4	42.4	45.4	48.4	51.4	54.4	57.4	60.4	63.4	66.4	69.4	72.4	75.4	78.4	81.4	84.4	87.4	90.4	93.4	96.4	99.4	102.4	105.5	108.5	111.6	114.5	Werkelijk geboorde lengte (m)		
Hoogte Maaiveld t.o.v. NAP (m)	+14.1	+14.0	+14.0	+13.5	+13.1	+13.0	+13.0	+13.0	+13.0	+13.0	+13.0	+13.0	+13.0	+13.0	+12.9	+12.9	+12.9	+13.0	+13.1	+13.1	+13.1	+13.1	+13.2	+13.1	+13.1	+13.1	+13.1	+13.1	+13.1	+13.1	+13.1	+13.1	+13.3	+13.3	+13.3	+13.3	+13.3	+13.3	+13.2	+13.1	+13.1	Hoogte Maaiveld t.o.v. NAP (m)
Hartlijn Boring t.o.v. NAP (m)	+13.5	+12.4	+11.5	+10.9	+10.5	+10.4	+10.4	+10.4	+10.4	+10.4	+10.4	+10.4	+10.4	+10.4	+10.3	+10.3	+10.3	+10.3	+10.3	+10.3	+10.2	+10.2	+10.2	+10.1	+10.1	+10.1	+10.1	+10.1	+10.1	+10.1	+10.1	+10.3	+10.5	+10.8	+11.1	+11.6	+12.3	+13.1	Hartlijn Boring t.o.v. NAP (m)			
Hartlijn Boring t.o.v. Maaiveld (m)	-0.6	-1.6	-2.6	-2.6	-2.6	-2.6	-2.6	-2.6	-2.6	-2.6	-2.6	-2.6	-2.6	-2.6	-2.6	-2.6	-2.6	-2.6	-2.6	-2.6	-2.9	-2.9	-2.9	-3.0	-3.0	-3.0	-3.0	-3.0	-3.0	-3.0	-3.0	-3.0	-2.8	-2.5	-2.2	-1.7	-0.9	0.0	Hartlijn Boring t.o.v. Maaiveld (m)			
Dekking t.o.v. Maaiveld (m)	-	-1.6	-2.5	-2.6	-2.5	-2.6	-2.5	-2.6	-2.5	-2.6	-2.5	-2.6	-2.5	-2.6	-2.5	-2.6	-2.5	-2.6	-2.7	-2.8	-2.8	-2.8	-2.9	-2.9	-2.9	-2.9	-2.9	-2.9	-2.9	-3.0	-2.9	-2.7	-2.4	-2.1	-1.6	-0.8	-	Dekking t.o.v. Maaiveld (m)				

Situatie tekening
Schaal 1: 1000

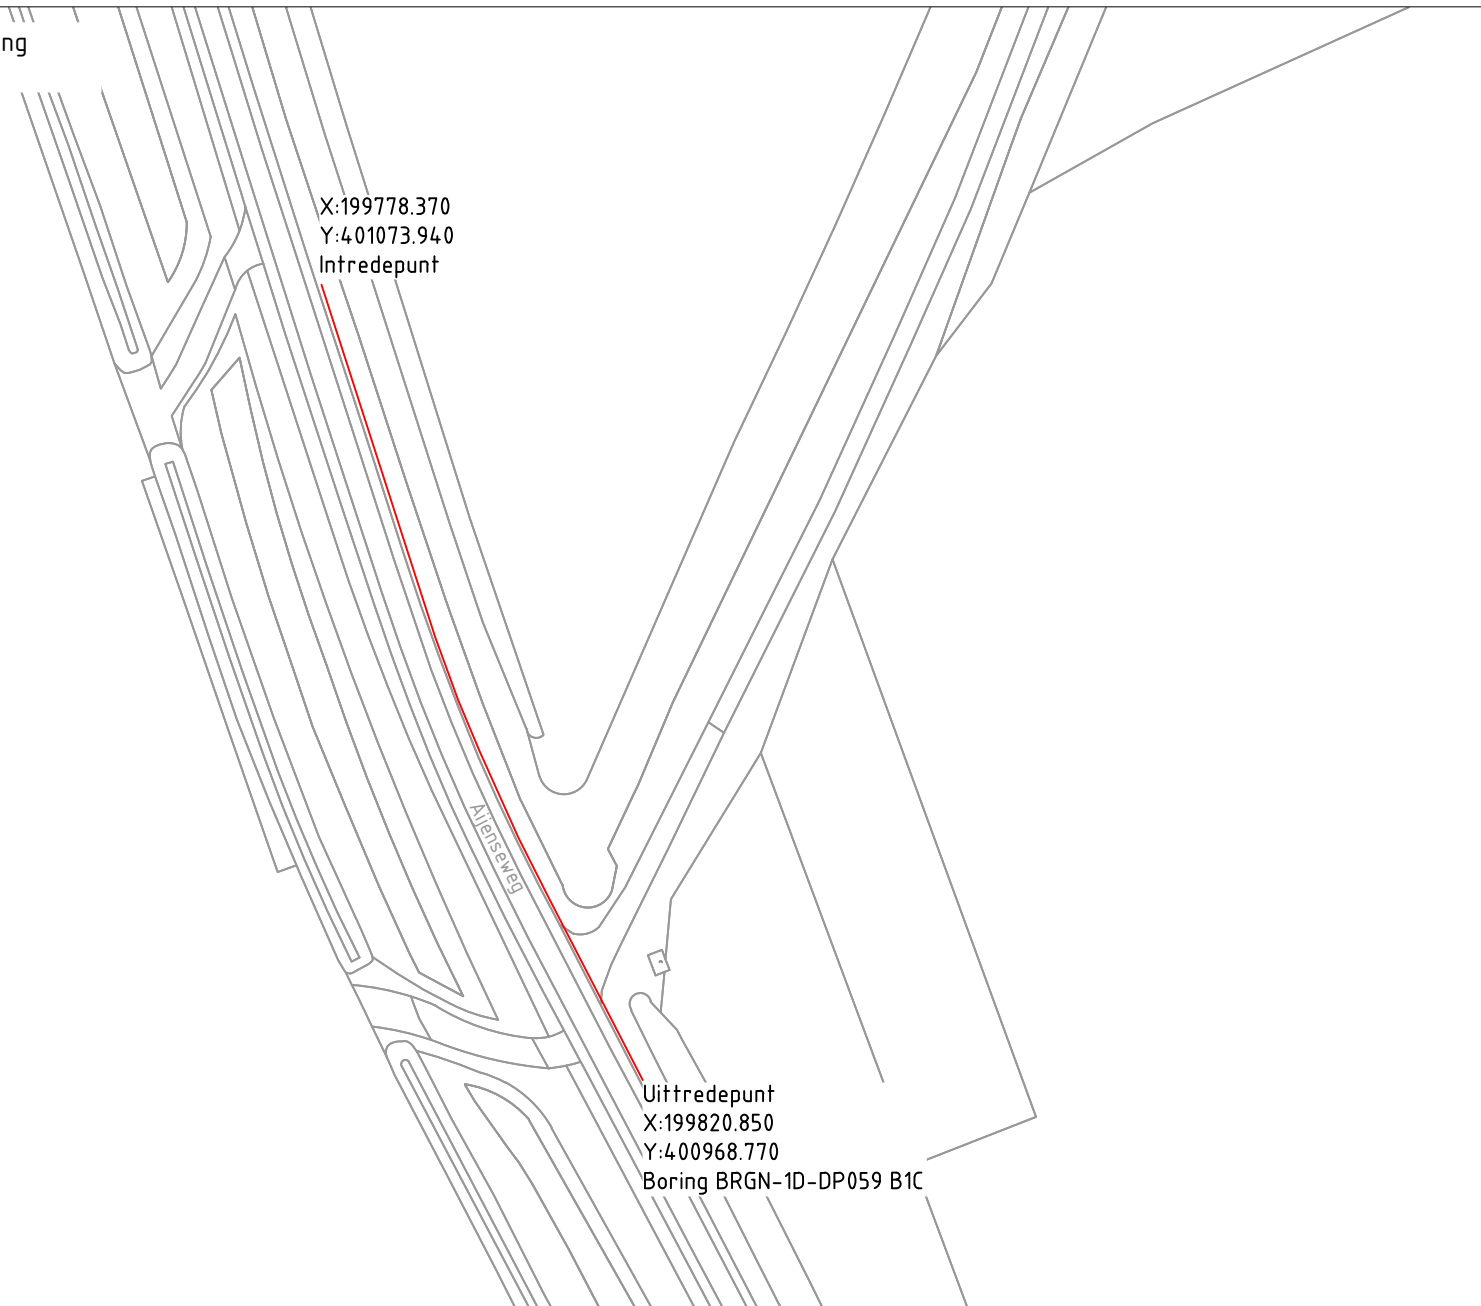

LET OP:
Bovenaange meetgegevens zijn bepaald tijdens de pilotboring.
Deze maten kunnen afwijken van de werkelijkheid. Mogelijke oorzaken van storende elementen kunnen zijn, damwanden, betonijzer, spoorrails, bodemgesteldheid en dergelijke.

D					
C					
B					
A					
Wijz.	Omschrijving	Getekend	Goedgekeurd	Datum	Vrijgave
Projectomschrijving: Diverse gestuurde boringen te Bergen		 holland drilling Simon Homburgstraat 17 5431 NN Cuijk www.hollanddrilling.nl info@hollanddrilling.nl Tel: 0485 - 74 50 40			
Locatie: Aijensweg te Bergen (L)					
Onderdeel: Ingetrokken buis 3x14 mm + 7x14 mm					
Tekeningnummer: 20_20518-01_BRGN-1D-DP059-HD-P					
Opdrachtgever: Spitters B.V.		Projectnummer: 20/20518			
Projectnummer opdrachtgever: -					
Getekend: A.Nadibaidze		Formaat: A3			
Datum getekend: 08-11-2020		Datum uitgevoerd: vergunning		Status:	