


Doorsnede tekening  
Schaal 1: 500

# Boring BRGN-1D-DP059 B2A

## Lengteprofiel A-A

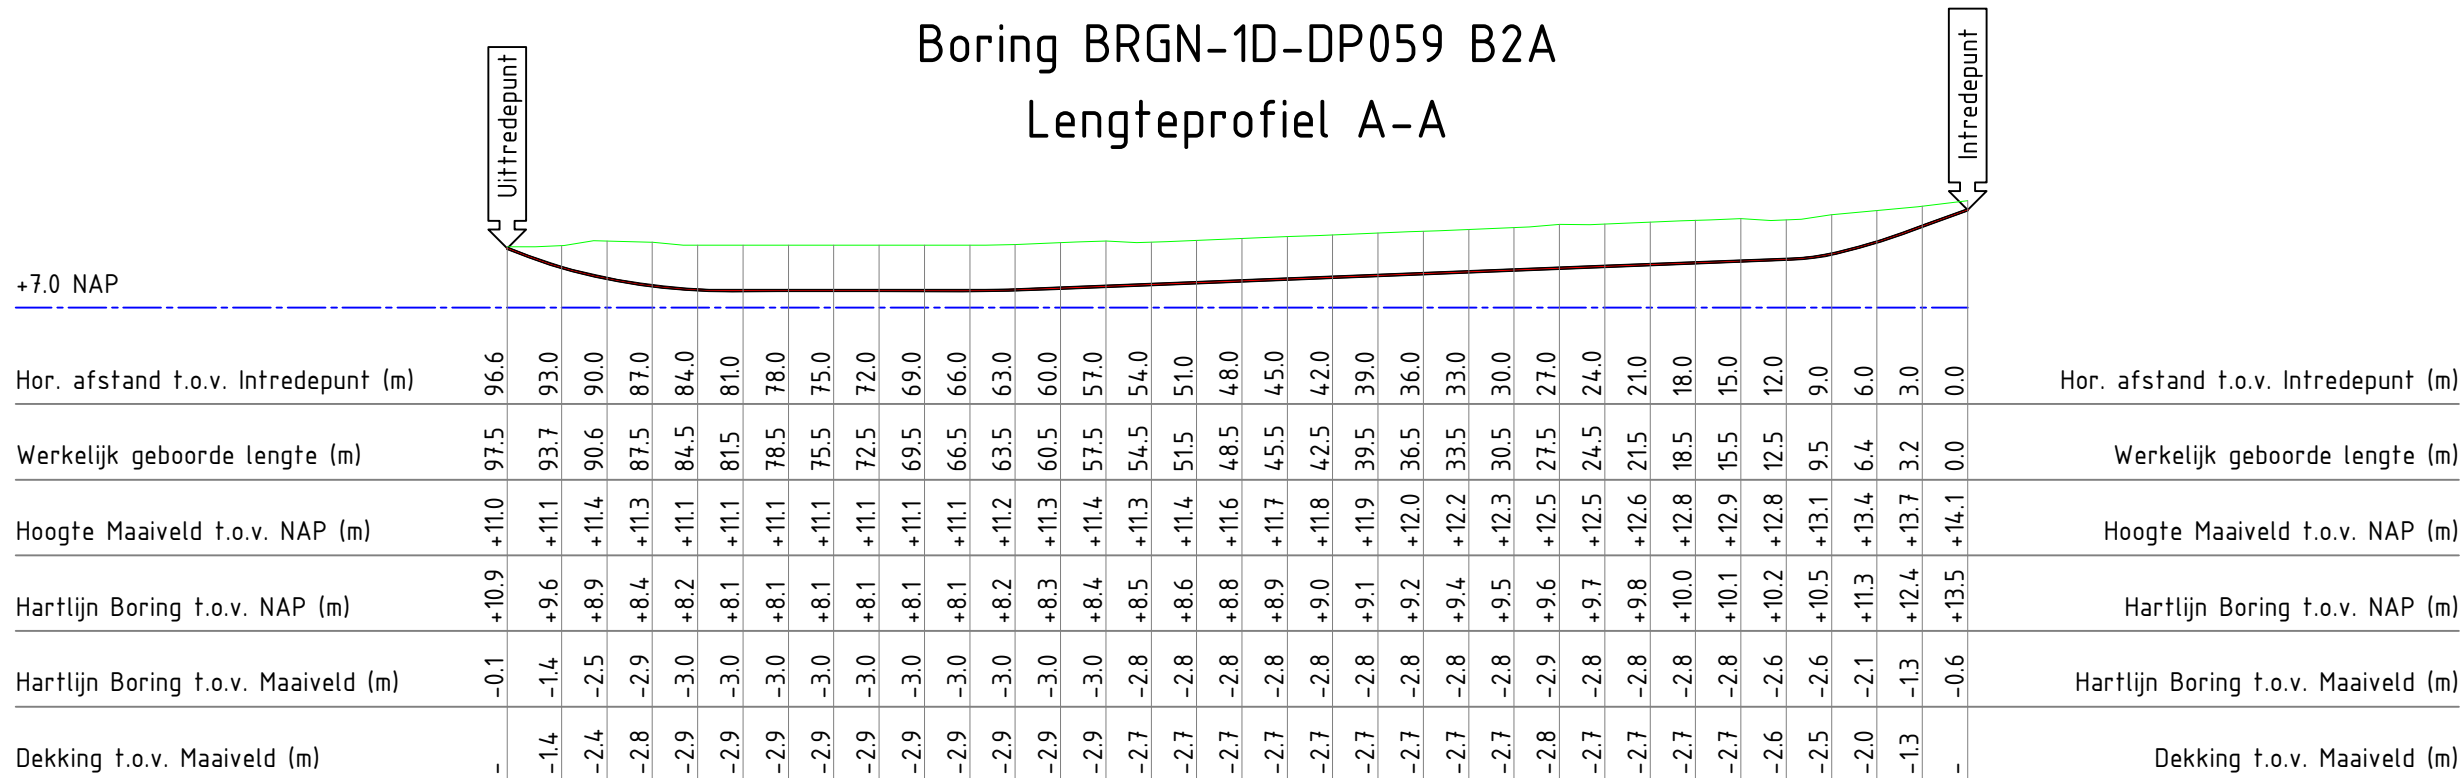

Situatie tekening  
Schaal 1: 1000

X:199935.650  
Y:400756.630  
Intredepunt



Uittredepunt

Uittredepunt  
X:199988.310  
Y:400675.610  
Boring BRGN-1D-DP059 B2A

LET OP:  
Bovenstaande meetgegevens zijn bepaald tijdens de pilotboring.  
Deze maten kunnen afwijken van de werkelijkheid. Mogelijke oorzaken van storende elementen kunnen zijn, damwanden, betonijzer, spoorrails, bodemgesteldheid en dergelijke.

D				
C				
B				
A				

Wijz.	Omschrijving	Getekend	Goedgekeurd	Datum	Vrijgave
-------	--------------	----------	-------------	-------	----------

Projectomschrijving: Diverse gestuurde boringen te Bergen		 Simon Homburgstraat 17 5431 NN Cuijk  www.hollanddrilling.nl info@hollanddrilling.nl Tel: 0485 - 74 50 40
Locatie: Aijenseweg t.h.v. 3 te Bergen (L)		
Onderdeel: Ingetrokken buis 3x14 mm + 7x14 mm + 40 mm		
Tekeningnummer: 20_20518-01_BRGN-1D-DP059-HD-P		
Opdrachtgever: Spitters B.V.		
Projectnummer opdrachtgever: -		
Getekend: A.Nadibaidze	Formaat: A3	Status:
Datum getekend: 07-11-2020	Datum uitgevoerd: vergunning	

