



Doorsnede tekening
Schaal 1: 500

Boring BRGN-1D-DP059 B2C


Lengteprofiel A-A

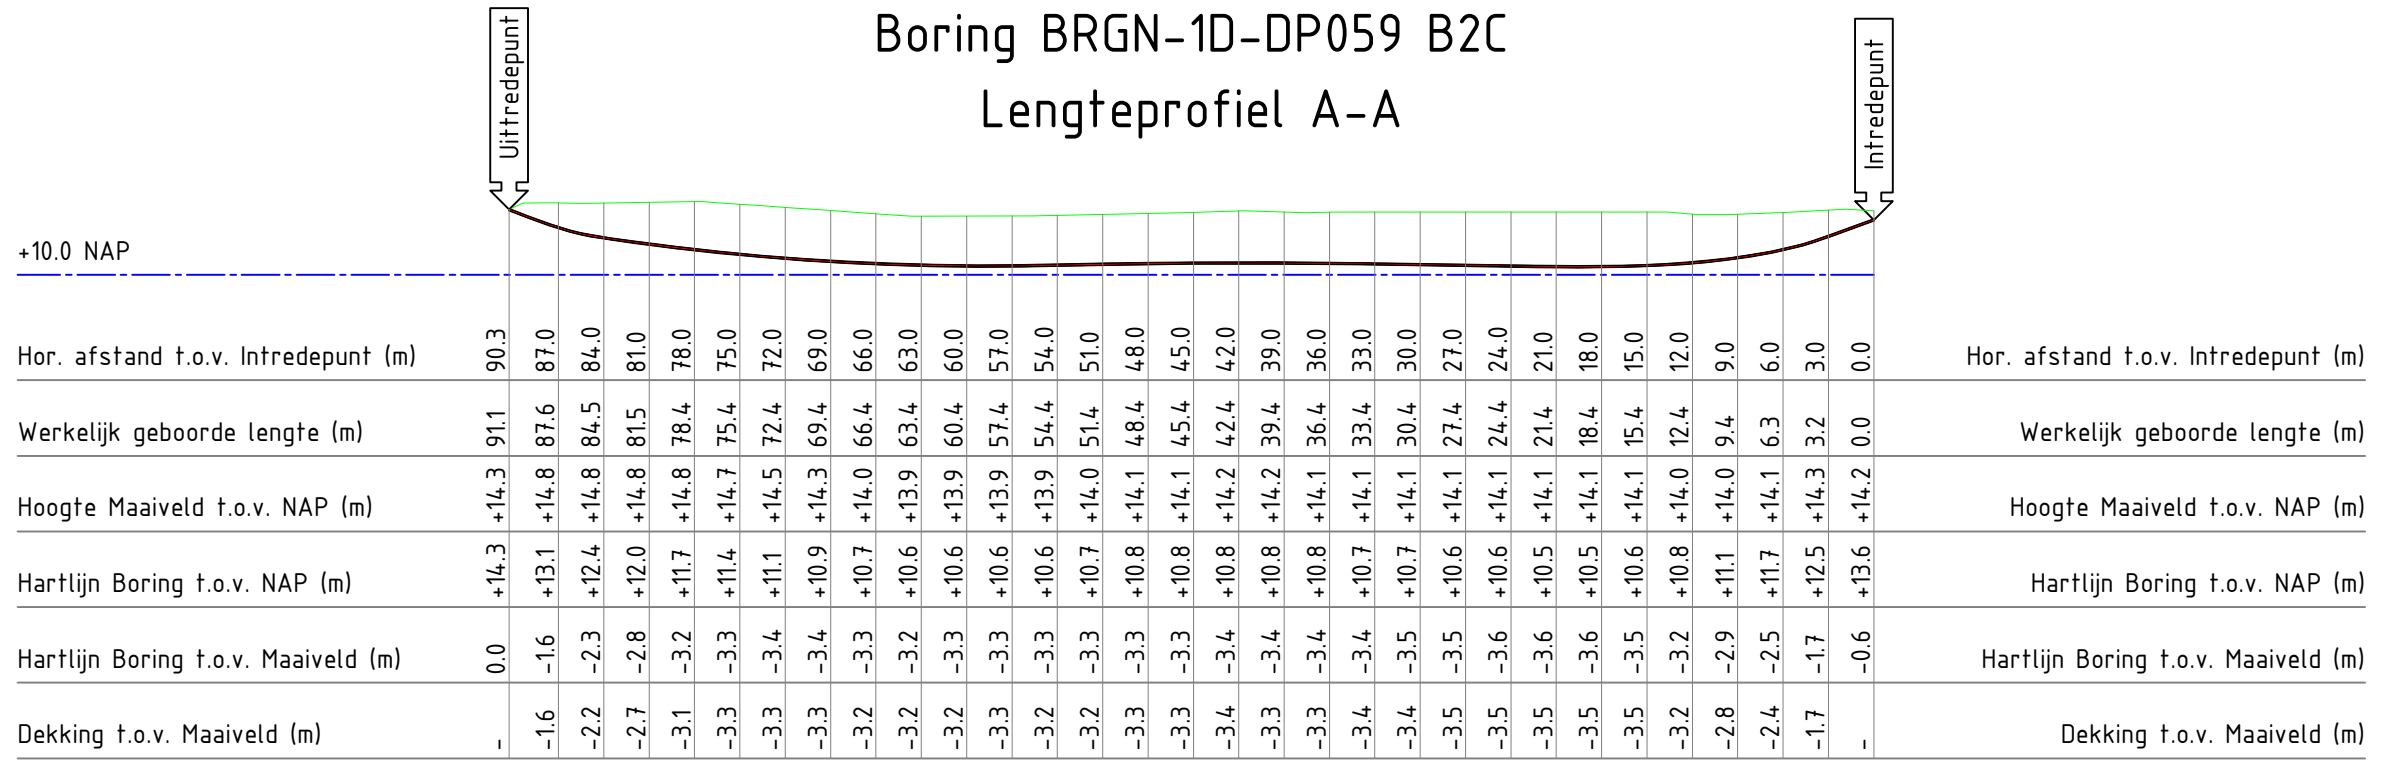

Situatie tekening
Schaal 1: 1000

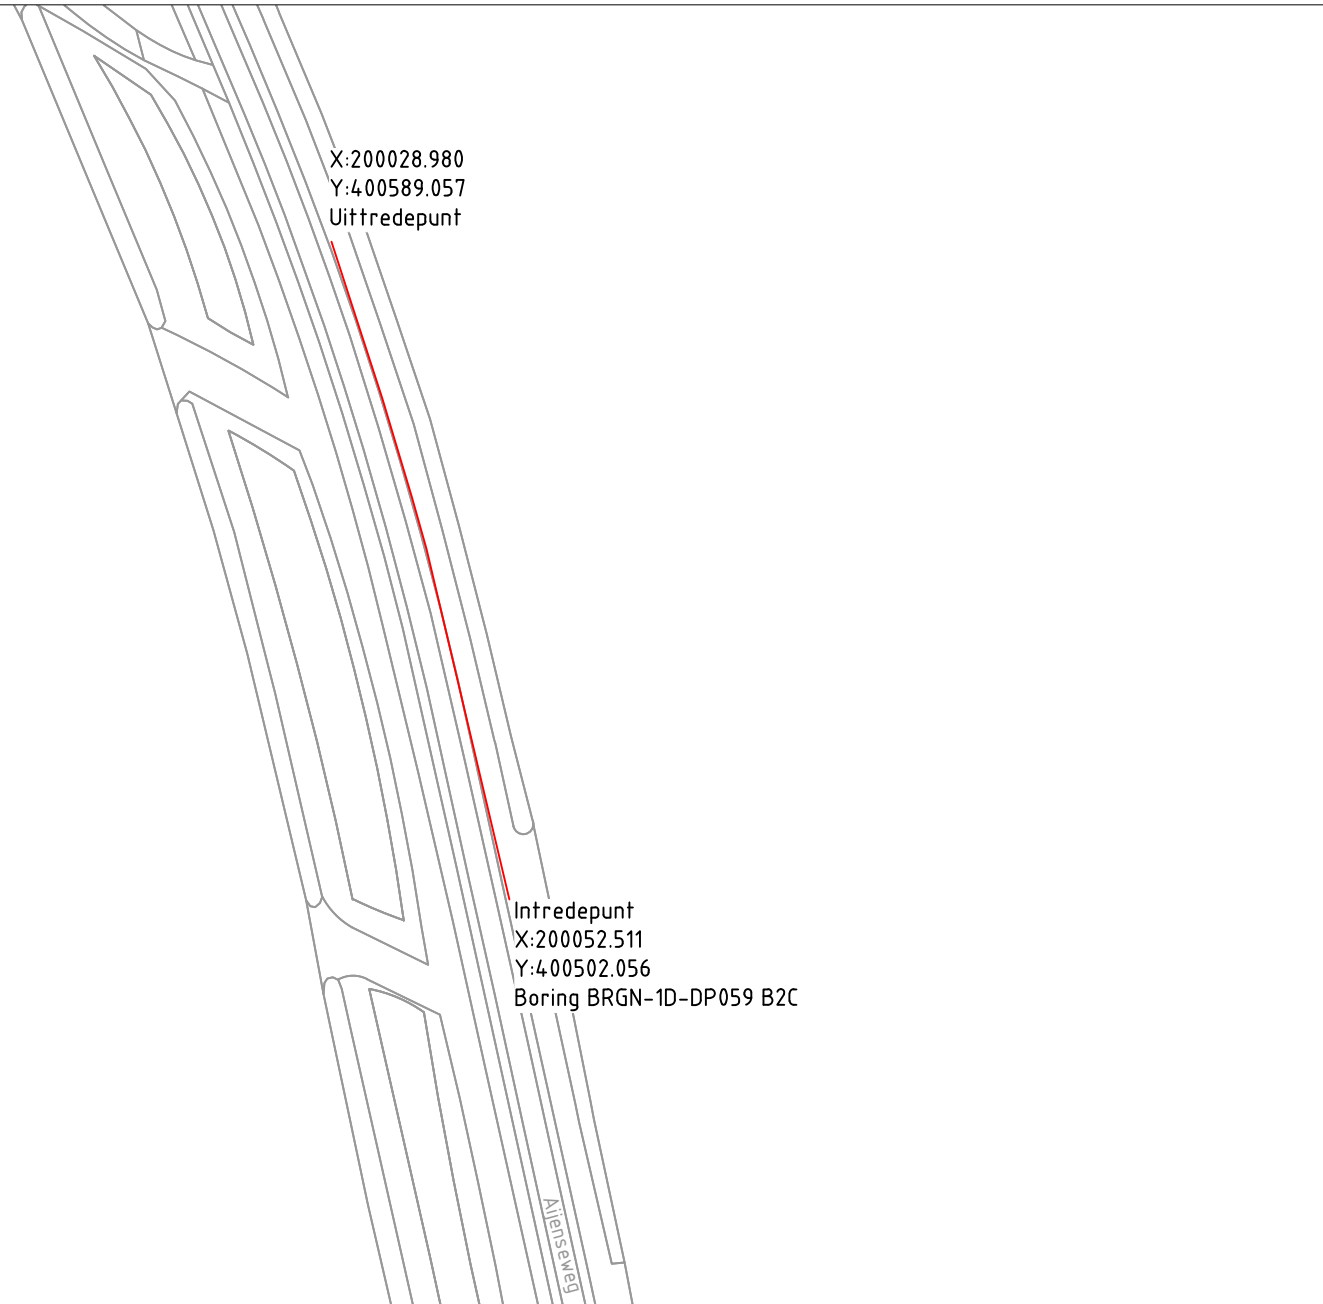

LET OP:
Bovenstaande meetgegevens zijn bepaald tijdens de pilotboring.
Deze maten kunnen afwijken van de werkelijkheid. Mogelijke oorzaken van storende elementen kunnen zijn, damwanden, betonijzer, spoorrails, bodemgesteldheid en dergelijke.

D	C	B	A	Wijz.	Omschrijving	Getekend	Goedgekeurd	Datum	Vrijgave
Projectomschrijving: Diverse gestuurde boringen te Bergen						 holland drilling Simon Homburgstraat 17 5431 NN Cuijk www.hollanddrilling.nl info@hollanddrilling.nl Tel: 0485 - 74 50 40			
Locatie: Aijenseweg te Bergen (L)									
Onderdeel: Ingetrokken buis 3x14 mm + 7x14 mm + 40 mm									
Tekeningnummer: 20_20518-01_BRGN-1D-DP059-HD-P				Projectnummer: 20/20518					
Opdrachtgever: Spitters B.V.				Projectnummer opdrachtgever: -					
Getekend: A.Nadibaidze		Formaat: A3		Status:					
Datum getekend: 08-11-2020		Datum uitgevoerd: vergunning							