
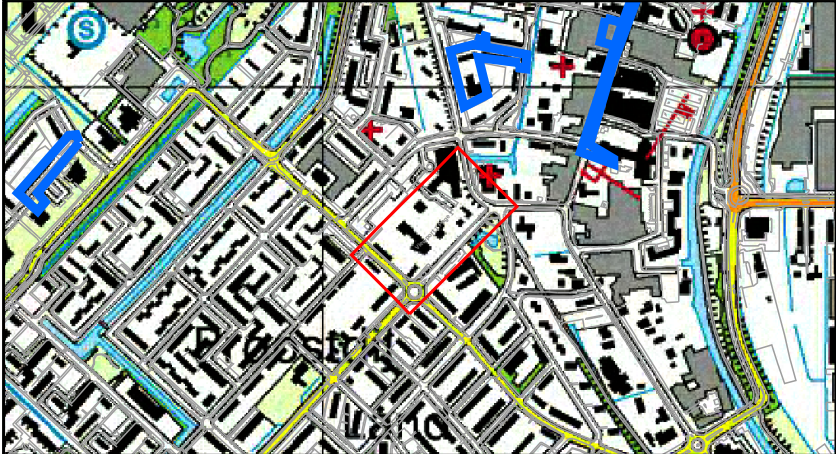


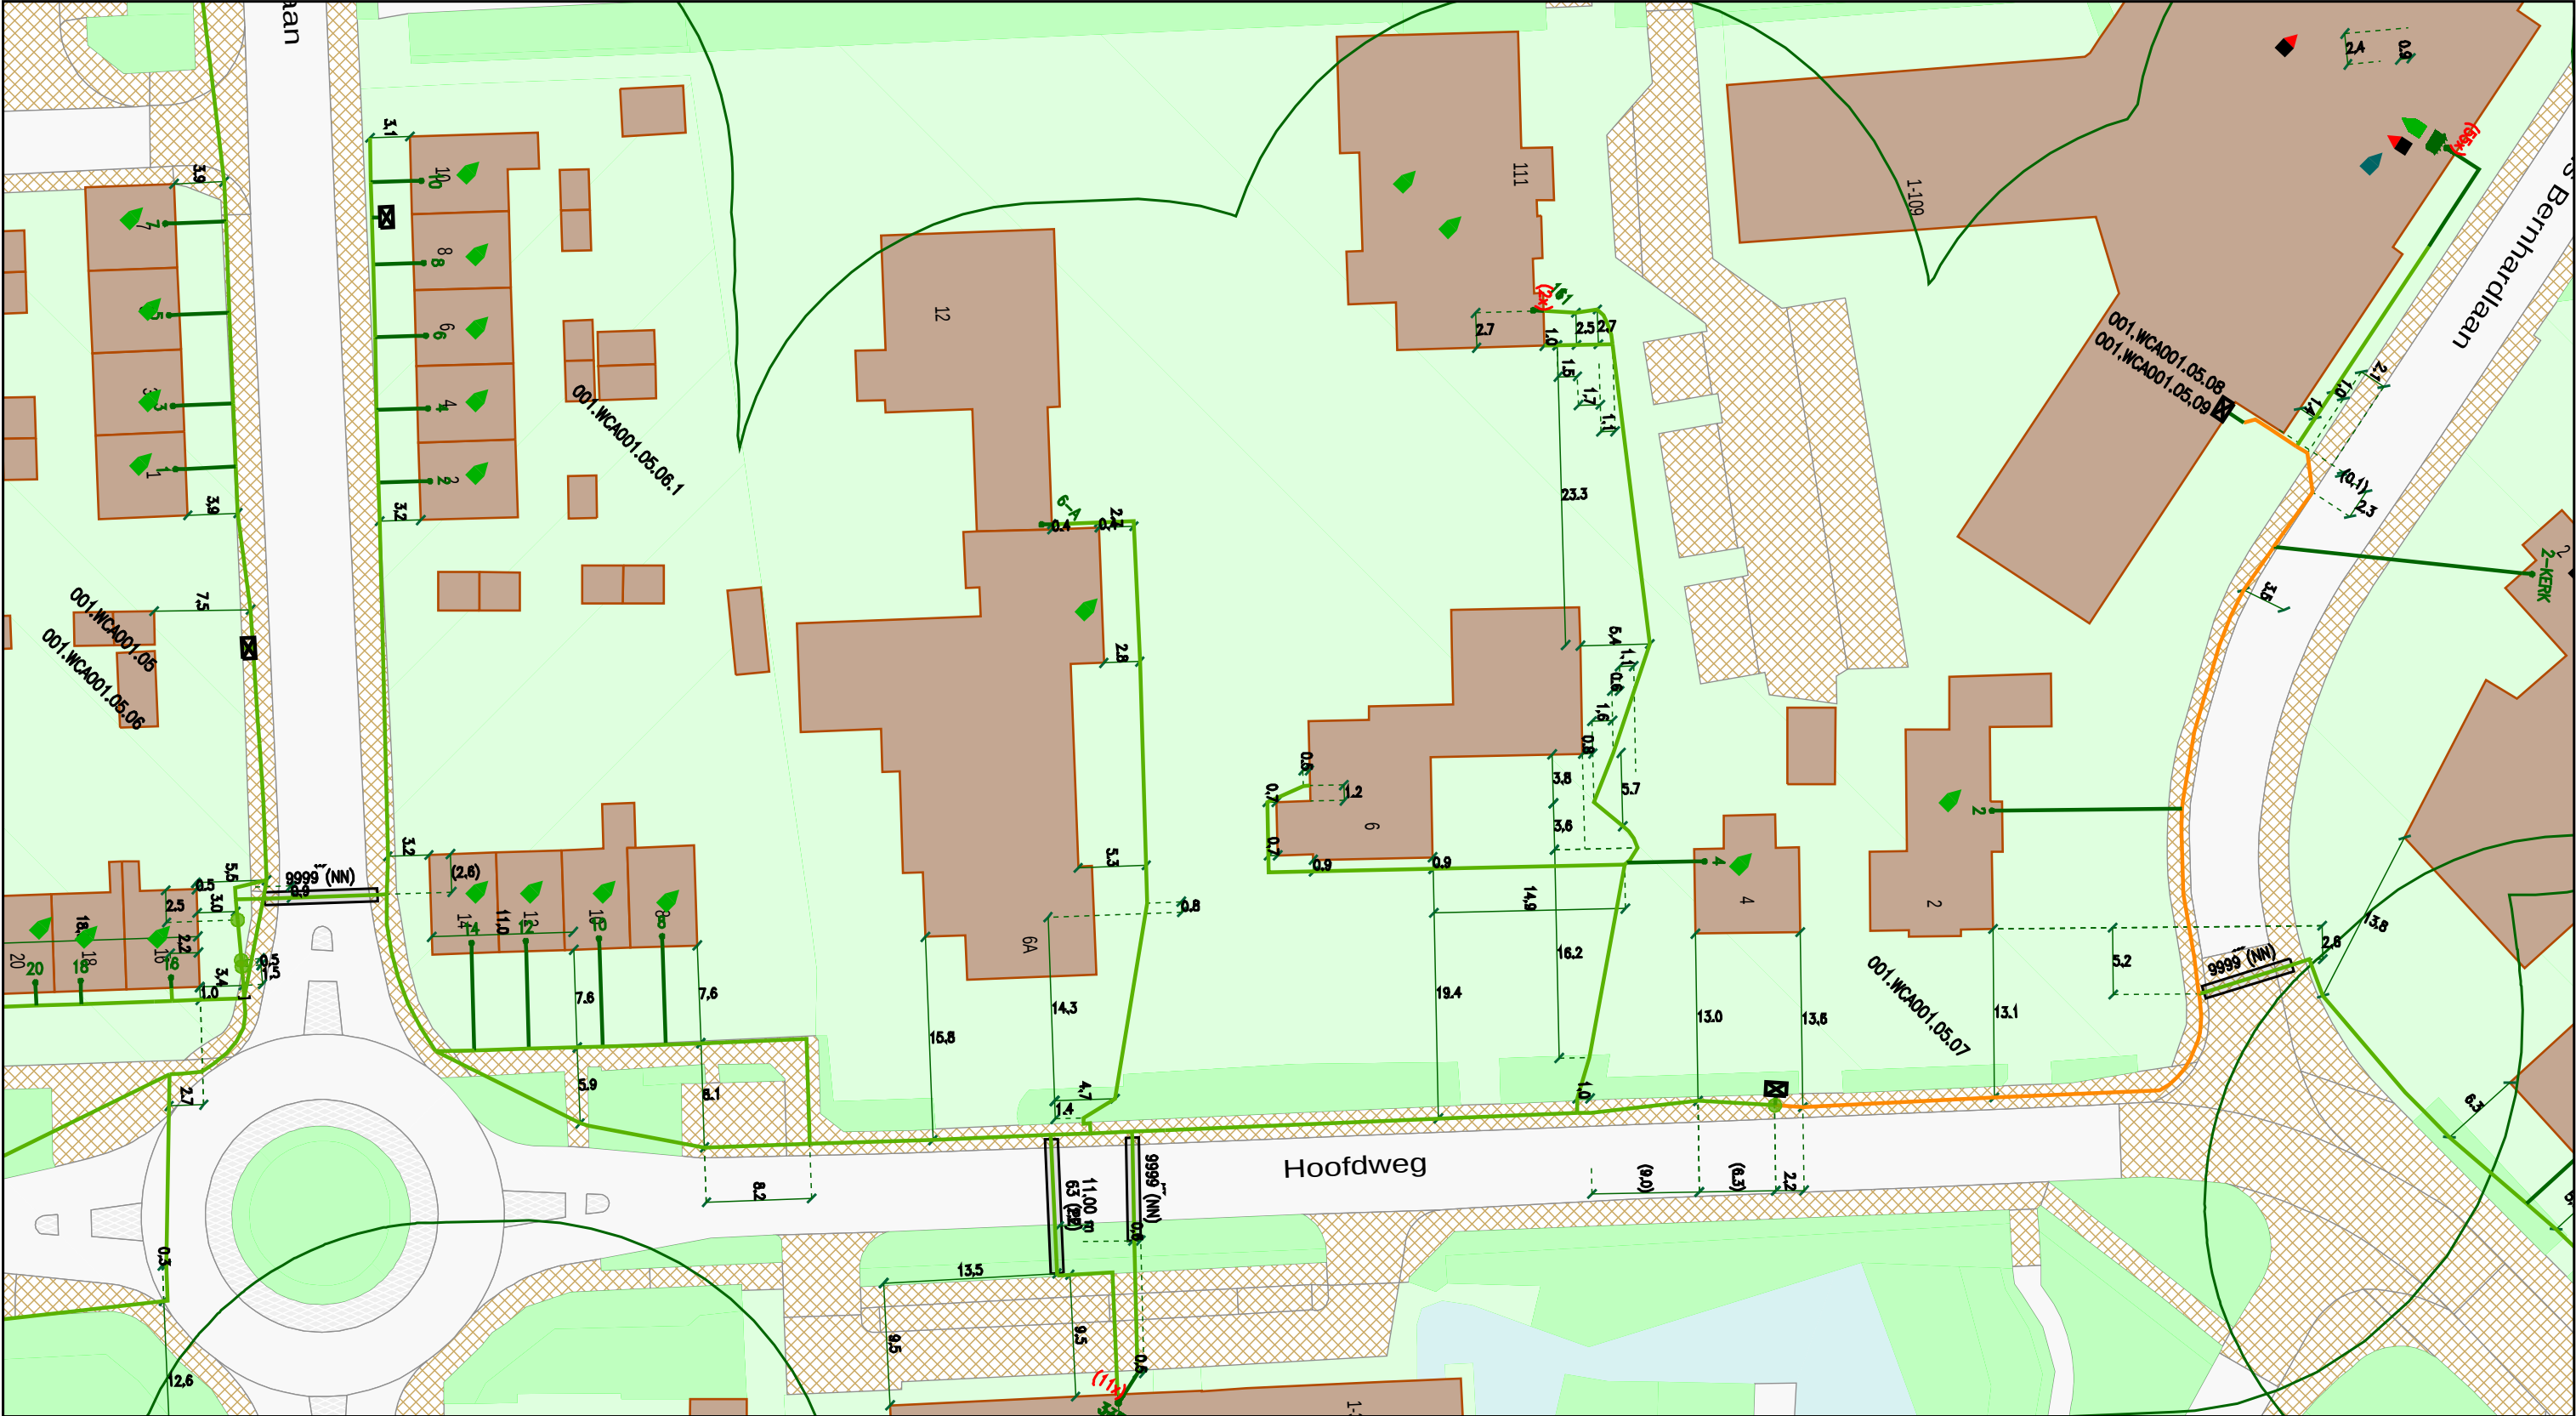

Legenda

Behuizing / Huisje(in bedrijf)	Mantelbuis(geplaatst)
Geul(definitief_ligging_bekend)	Buisdop
Geul(definitief_ligging_onbekend)	Cai Aansluitdoos(in bedrijf)
Geul(gepland)	Cai Haspel/Rol
Kabelgoot(definitief ligging onbekend)	Cai Mof(in bedrijf)

Title: Zuster den Hertoglaan 1

Nummer 119045-468756

DE RONDE VENEN	MIJDRECHT	
Schaal: 1:500	User: evgrieken	
ACE: CATV	Plotdatum: 18/12/2019	Size: A3