



Situatie - langsdoorsnede
schaal 1:100

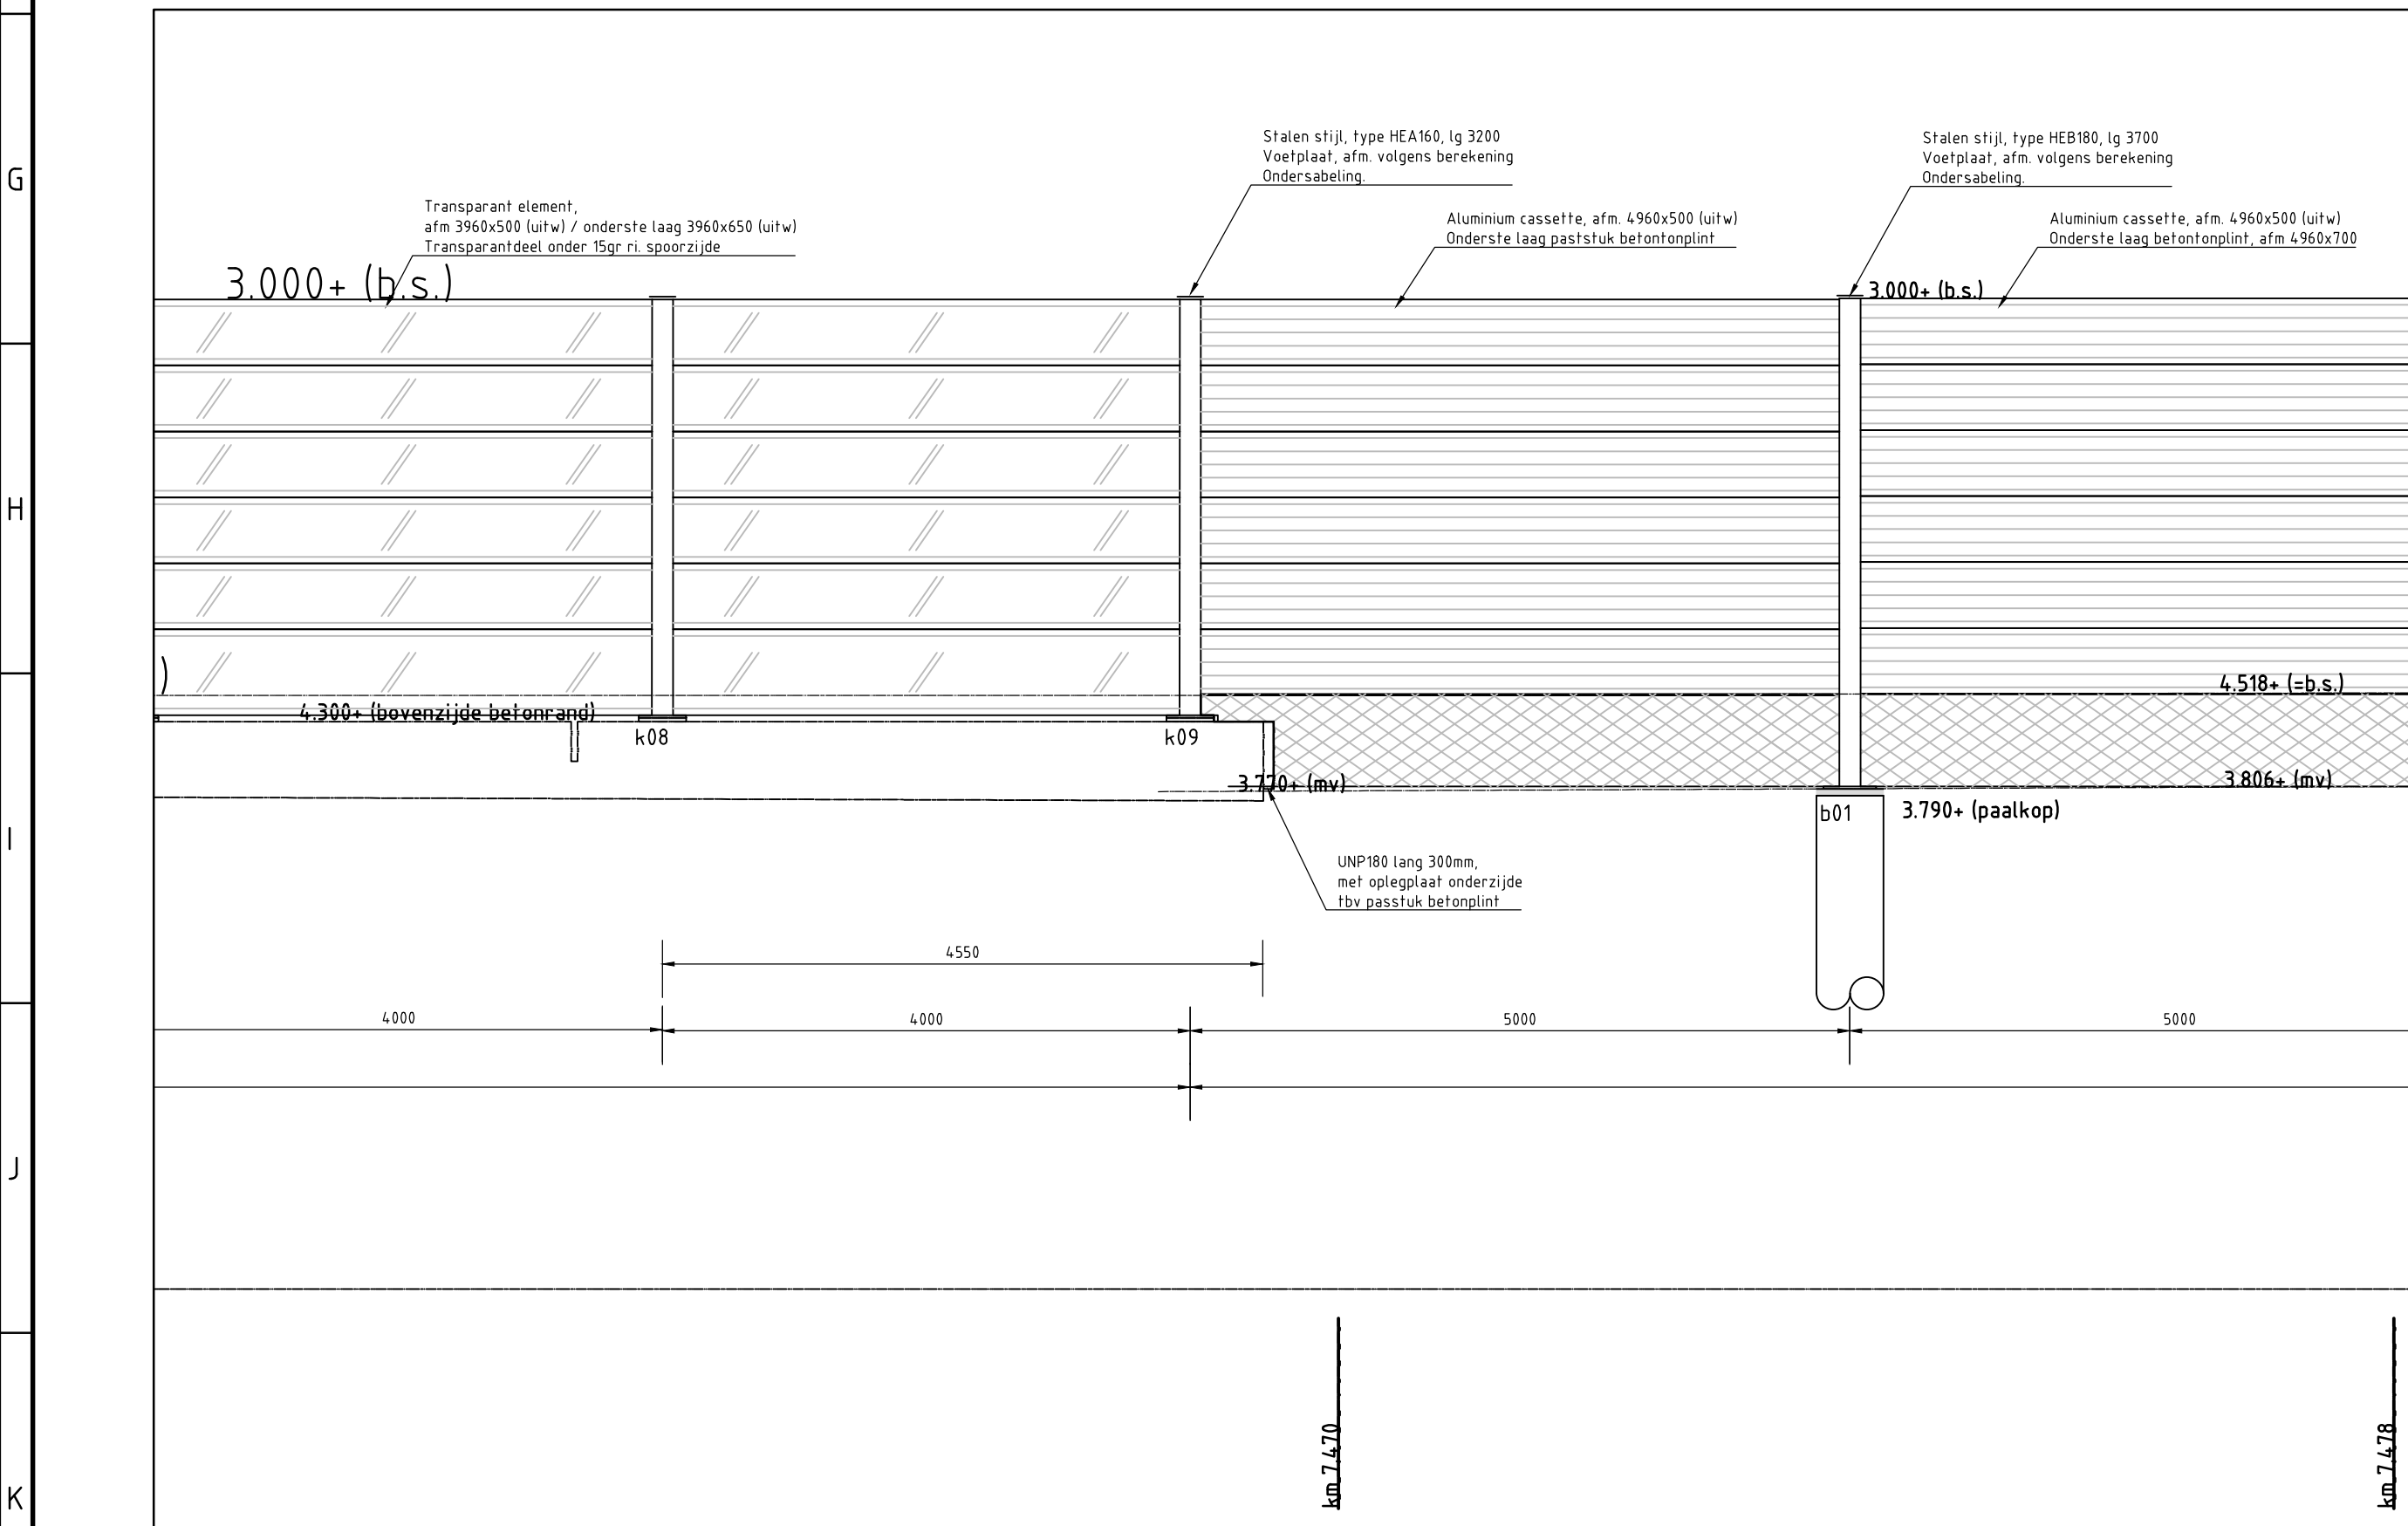

Situatie - langsdoorsnede
schaal 1:50

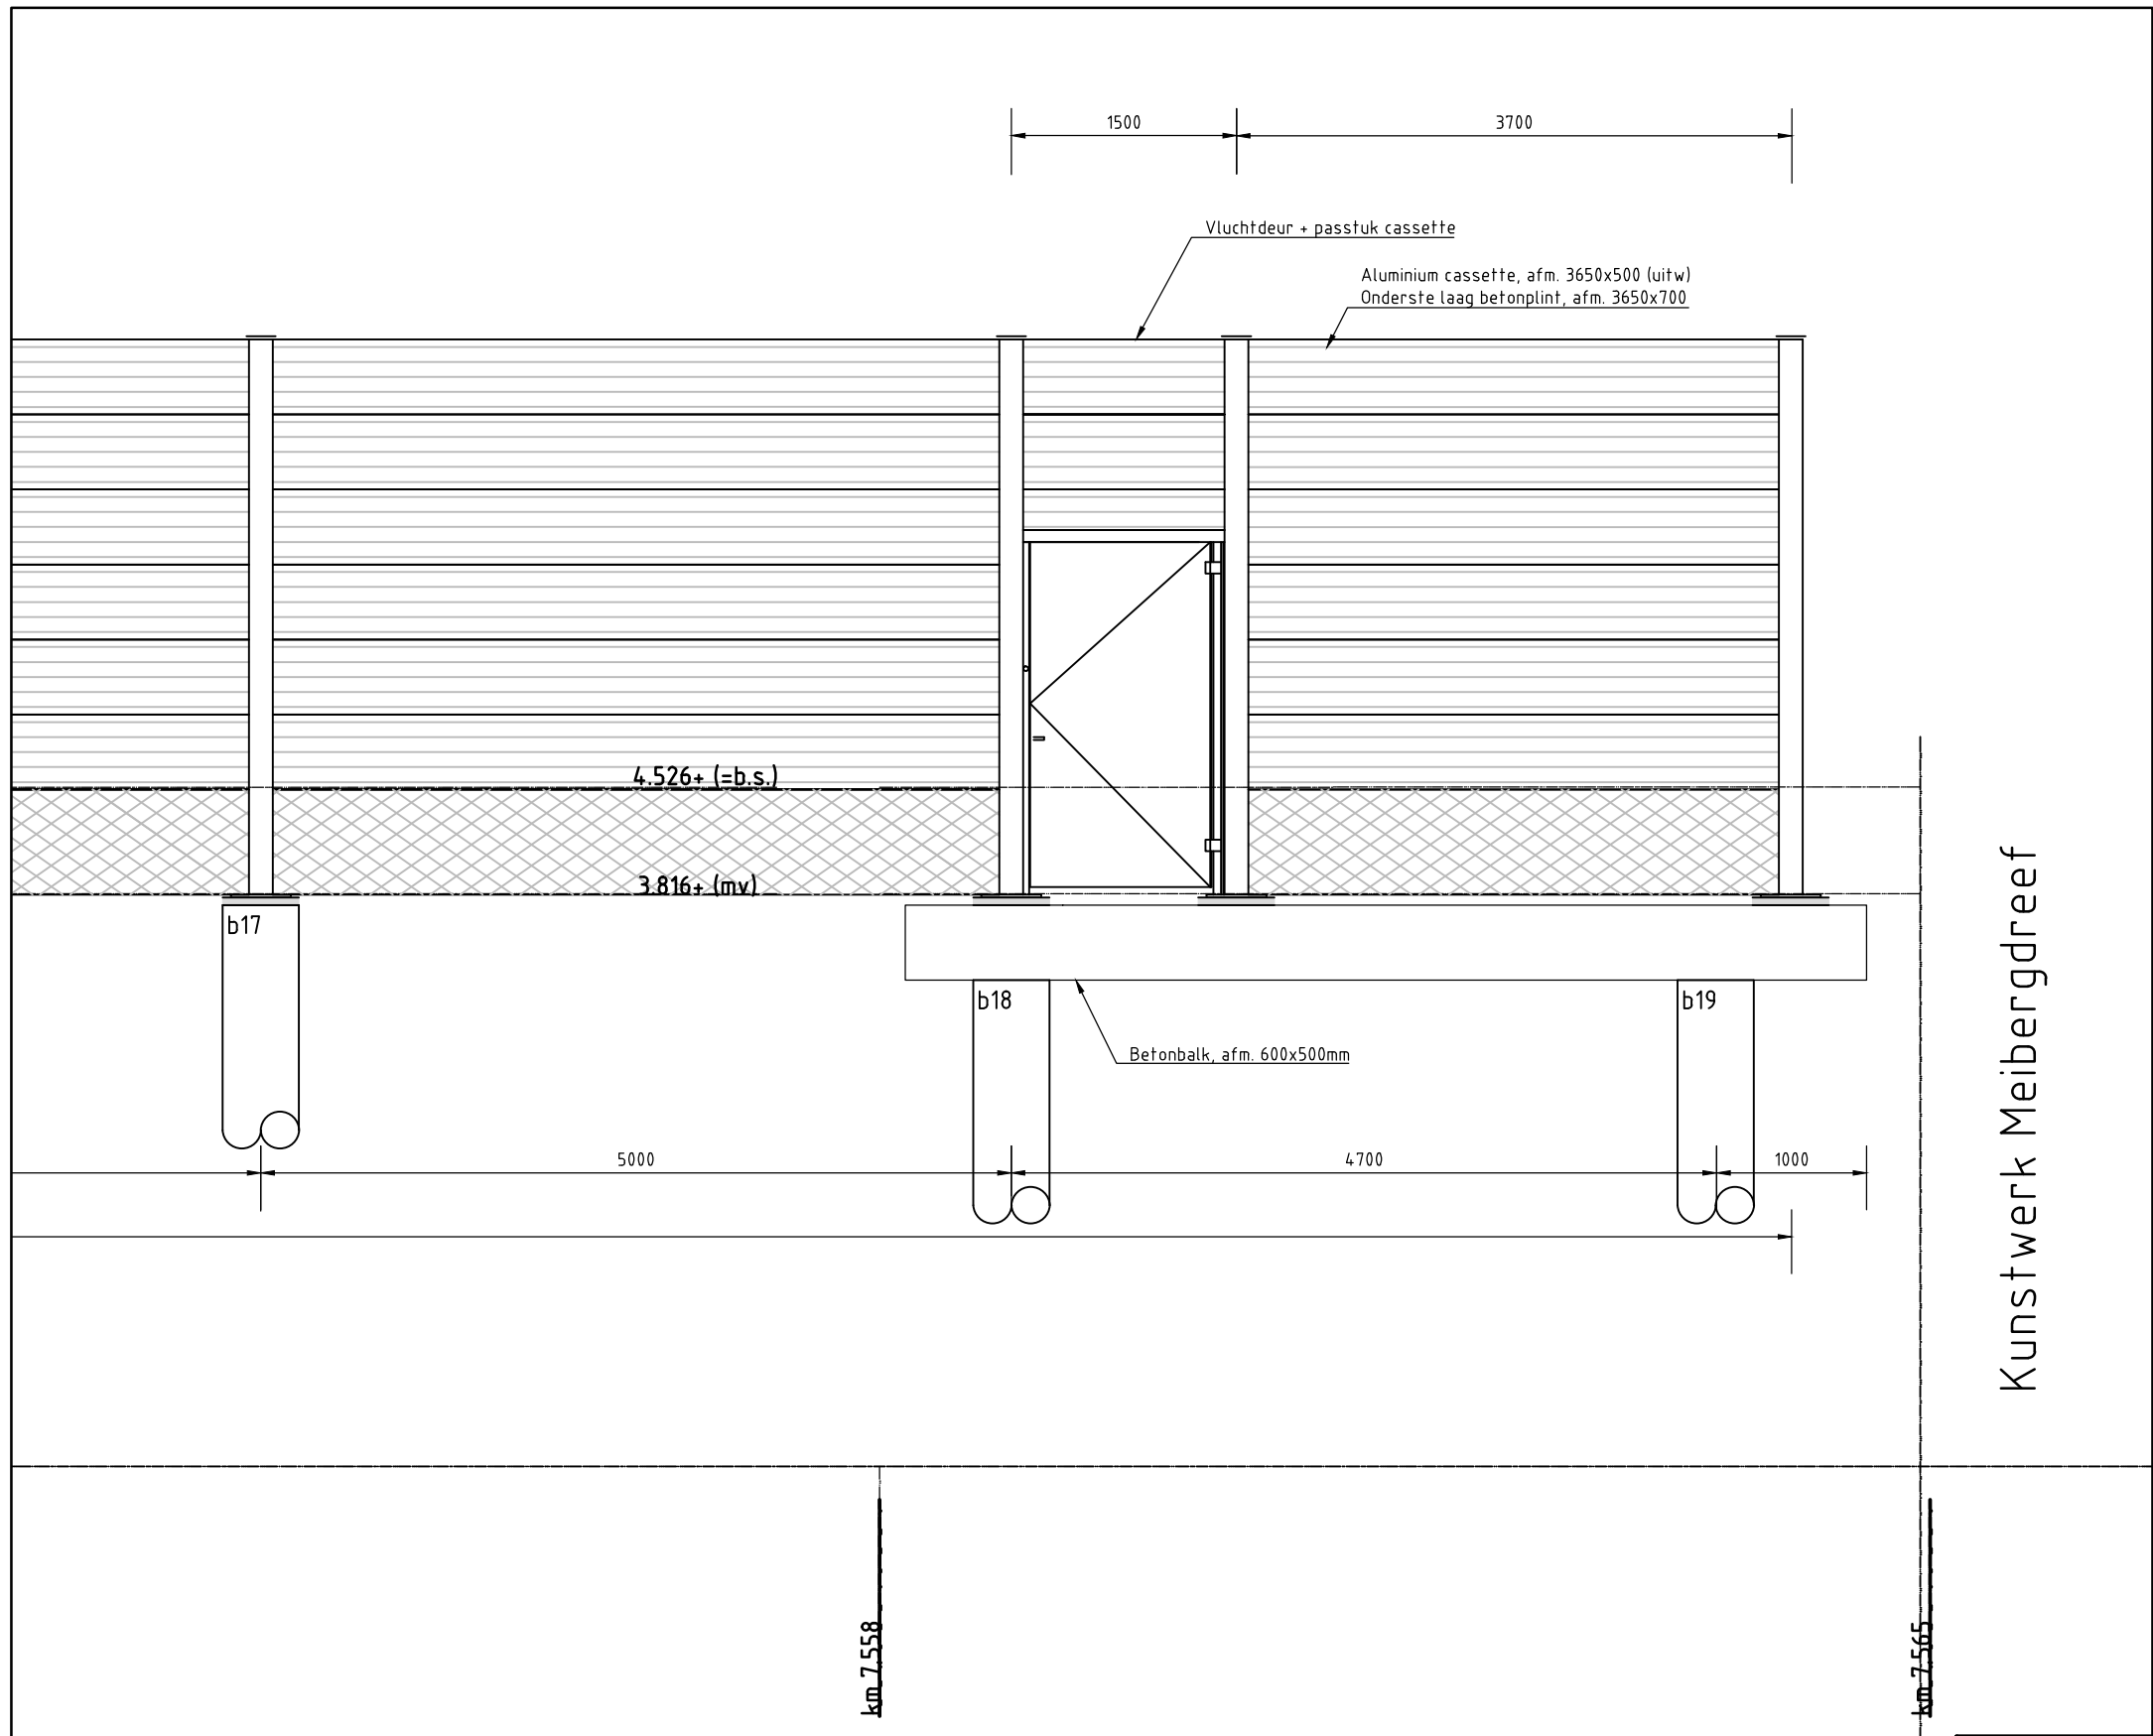

Situatie - langsdoorsnede
schaal 1:50

- Opmerkingen:
- Maatvoering KW Holendrecht o.b.v. tekening met nr. 001218459
 - Vluchttrap op tekeningblad 002 en 003
 - Aluminium cassette, RAL 9006
 - Vluchtdoor, zie tekeningblad 004
 - Constructieve gegevens vgl. berekening Boorsma
 - Afstand einde balk op kw, min. 550mm



Deze tekening vervangt:	XXX	XXX	XXX
7020003-002	Geluidsscherm Holendrecht	Formaat A1	Schaal div.
	Langsdoorsnede	Geocode 080	Versie 1.0
ProRail	Amsterdam	1	Definitief
		7.438	7.565
			CIV

ProRail is eigenaar van alle digitale en analoge verspreidingsrechten van deze tekening en aanverwante tekeningen en is aansprakelijk voor de inhoud van de tekening. ProRail aanvaardt geen aansprakelijkheid voor schade van welke aard ook voortvloeiende uit het gebruik van deze tekening onder voorbehoud van ProRail's aansprakelijkheid voor de inhoud van de tekening.