



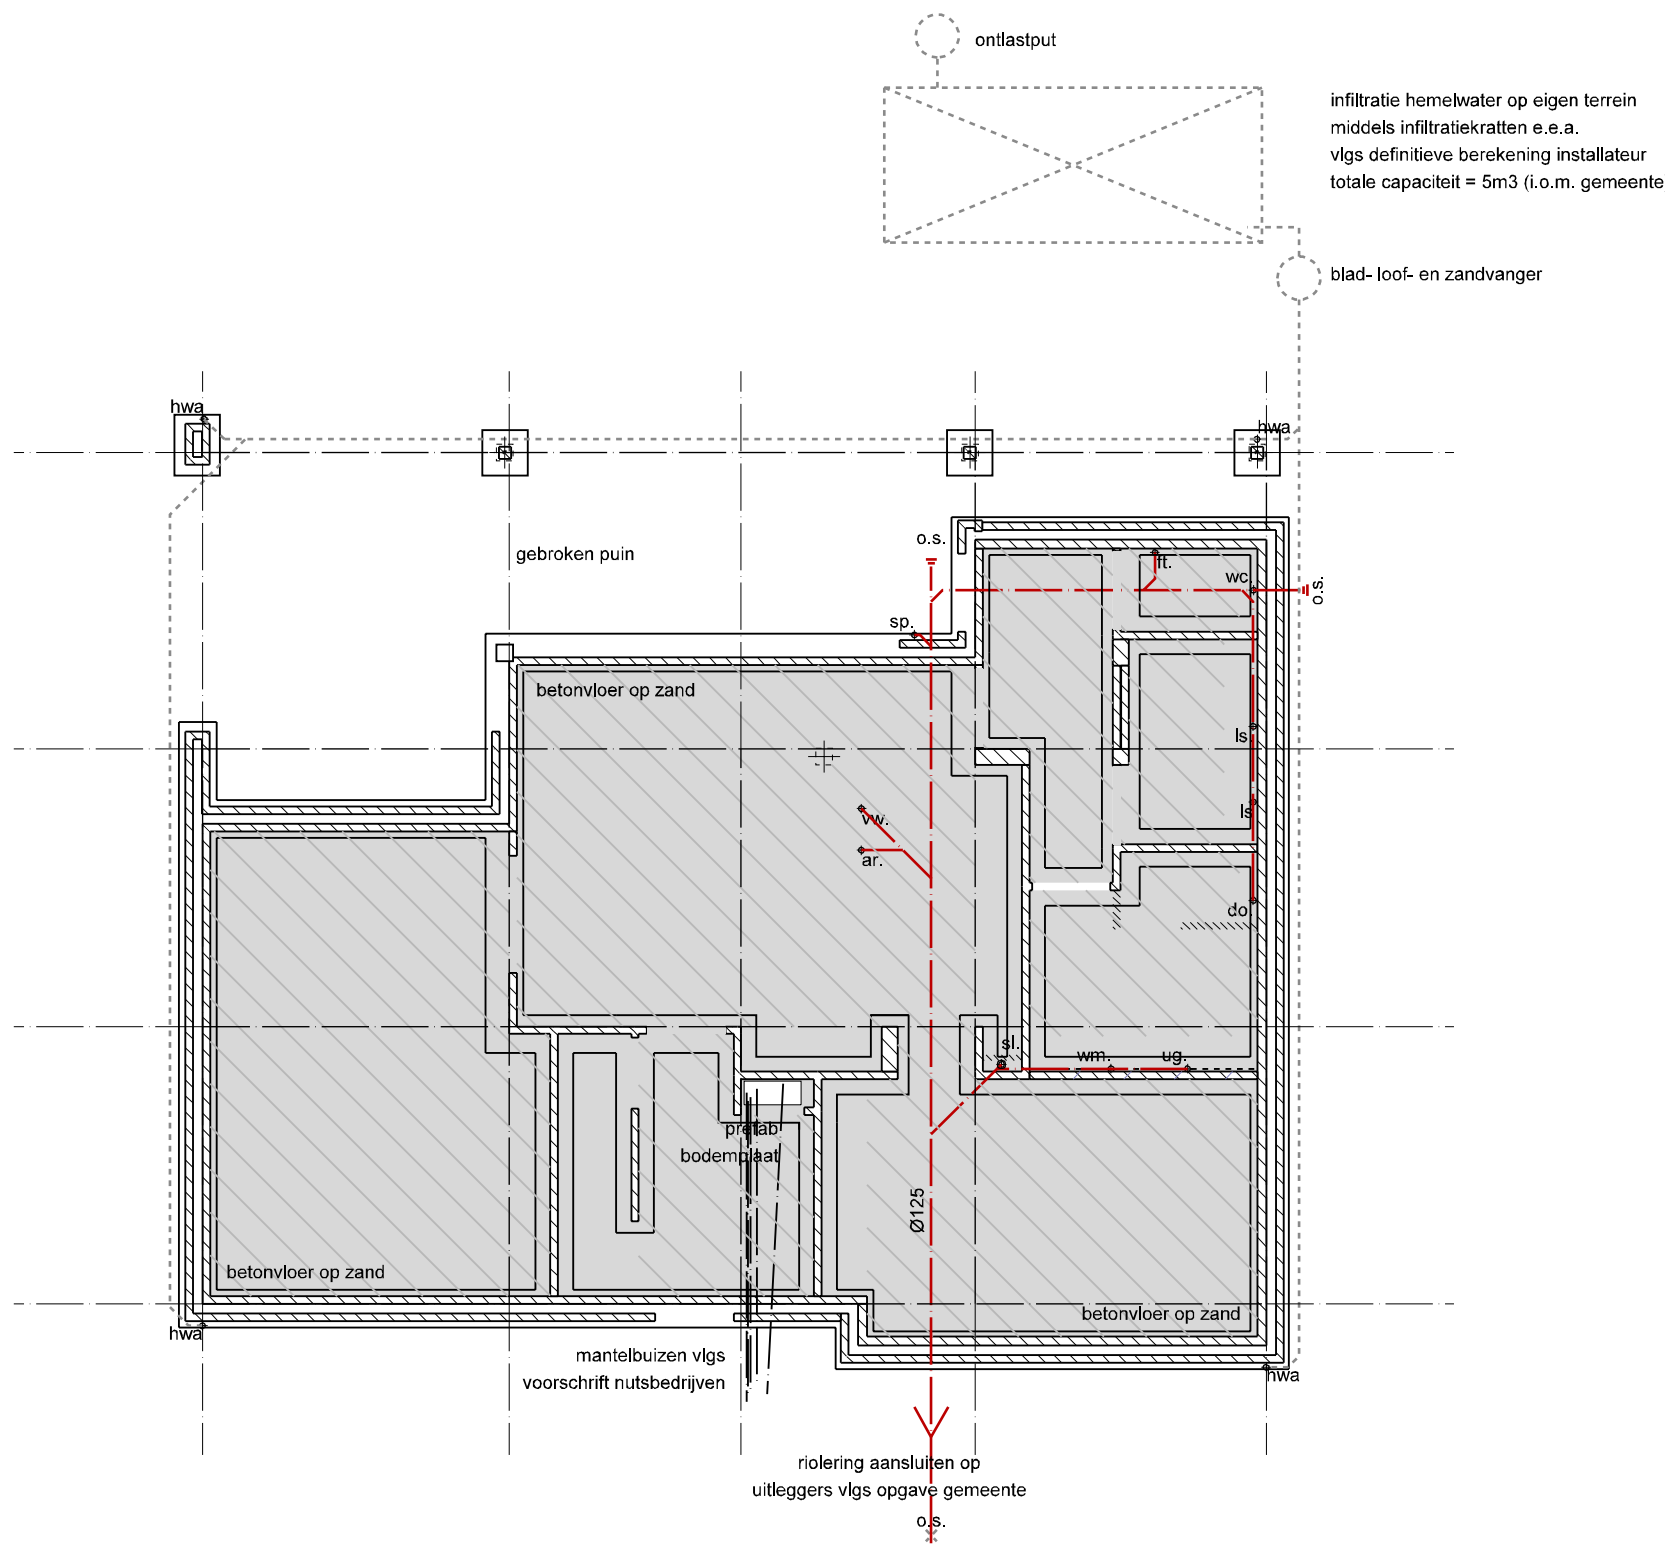

FUNDERING / RIOLERING


- wapening en strookbreedte conform opgave constructeur
- begane grond vloer, betonvloer op zand e.e.a. volgens advies constructeur
- hemelwaterafvoeren boven maaiveld uitvoeren in zink
- diameter conform berekening installateur

= vloerverwarming

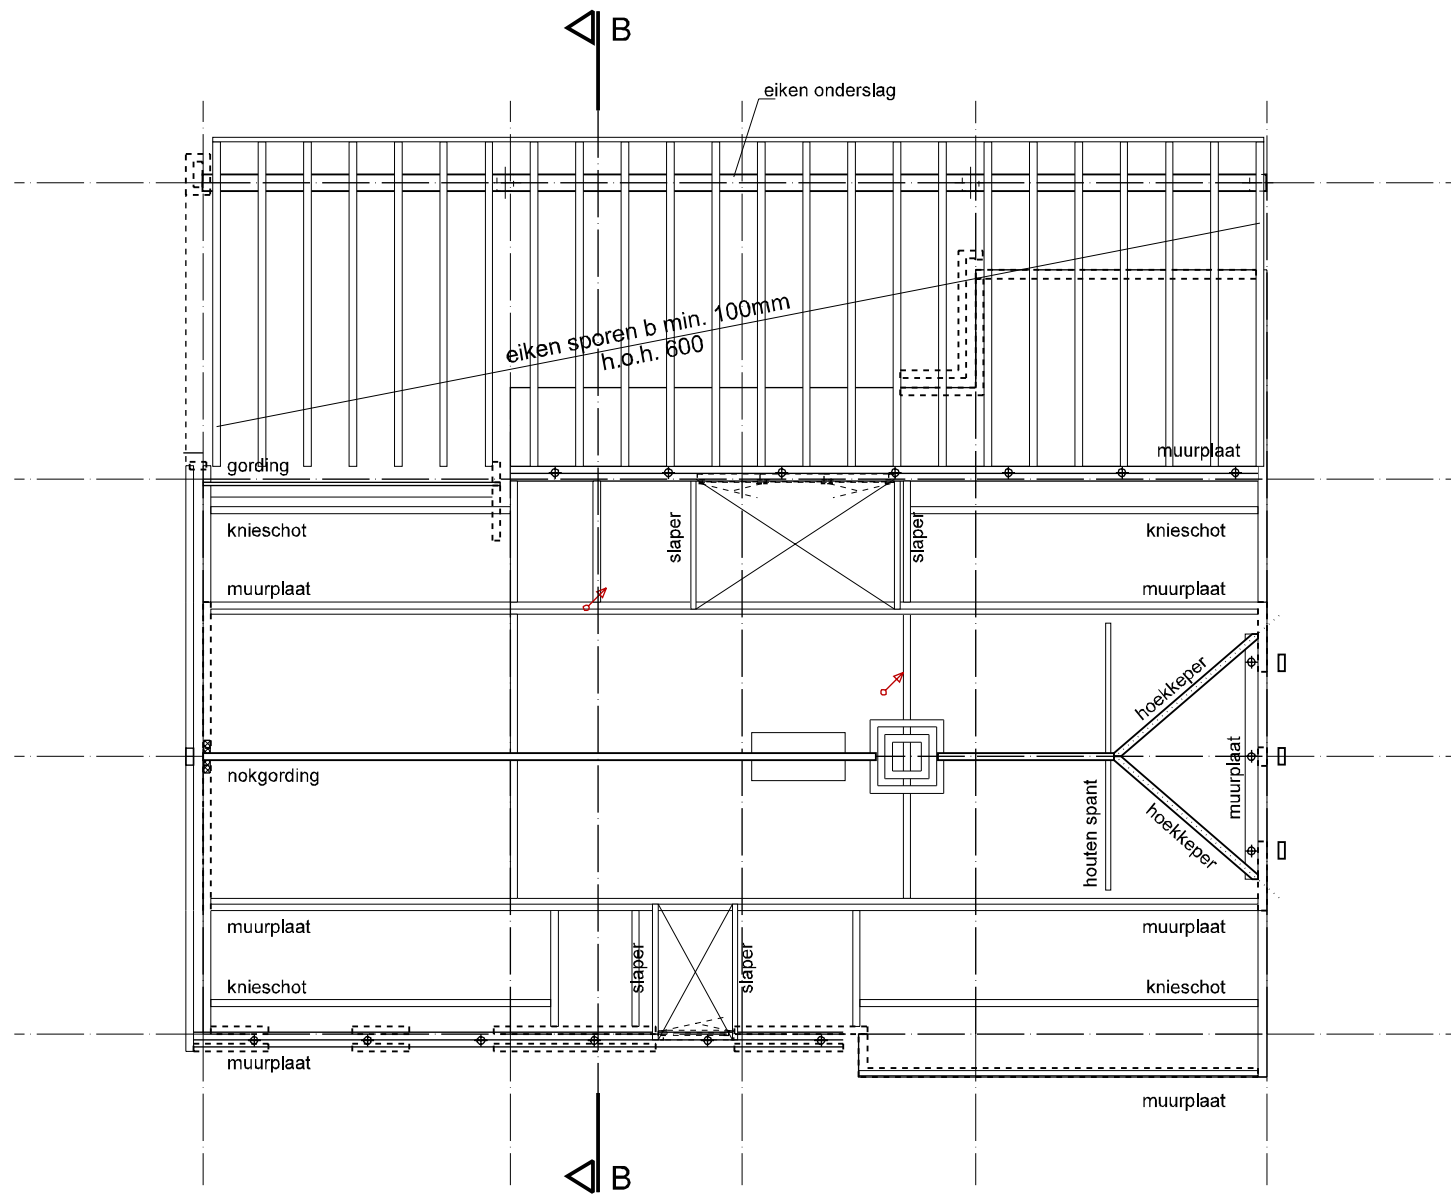


KAPPLAN

- dakelementen aanbrengen en bevestigen vlg's voorschrift fabrikant
- gordingen, muurplaten en slapers vlg's overzicht constructeur

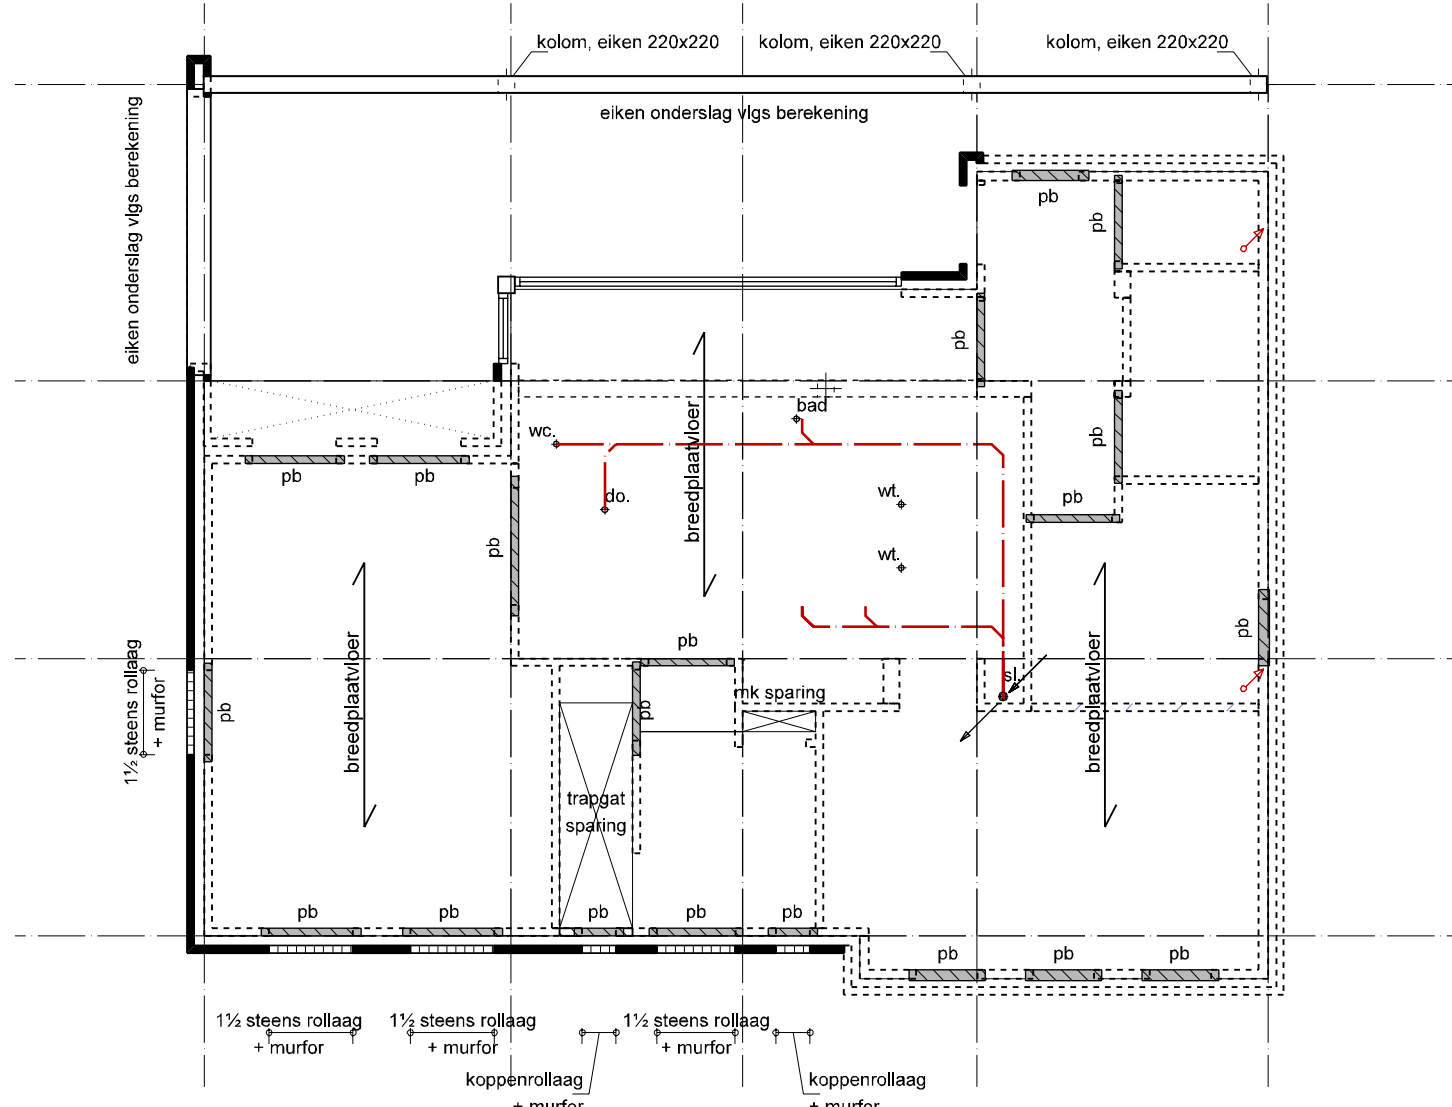

VERDIEPINGSVLOER

- leiding verloop, afmeting kanalen mechanische ventilatie conform berekening installateur
- versterkte stroken in vloer conform opgave constructeur
- overspanningsrichting conform opgave constructeur

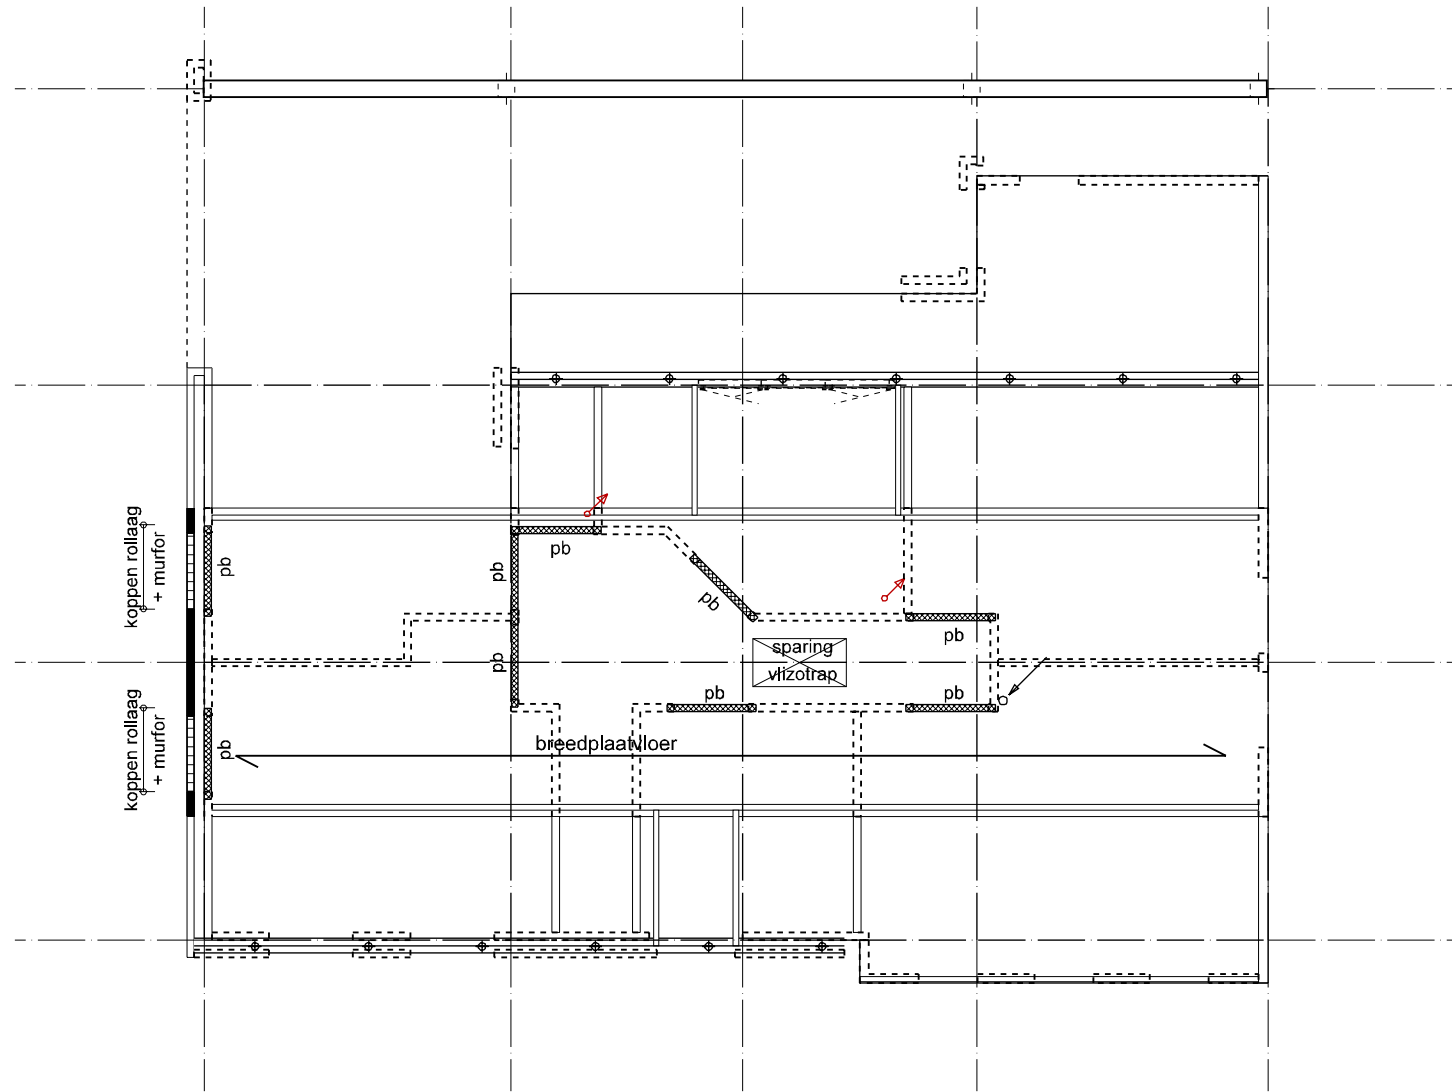

ZOLDERVLOER

- leiding verloop, afmeting kanalen mechanische ventilatie conform berekening installateur
- versterkte stroken in vloer conform opgave constructeur
- overspanningsrichting conform opgave constructeur

materiafen

	= baksteen		= stalen balk
	= kalkzandsteen		= muur op de vloer
	= betonsteen		= muur onder de vloer
	= Poriso		= rollaag
	= metaf stud wand		= deur wdbbo + zelfsl.
	= bestaand metselwerk		= kozijnmerk
	= gasbeton		= rookmelder NEN 2555
	= houten wand		= geveikom
	= vochtwering / tegelwerk		= rookmelder NEN 2555
ar.	= aanrecht	hd.	= hardsteen dorpel
do.	= douche	omv.	= ontl. mech. ventilatie
ug.	= uitstort gootsteen	osl.	= ontluchting standleiding
vw.	= vaatwasmachine	rga	= rookgasafvoer
wm.	= wasmachine	sl.	= standleiding

afvoerpunten en riolering

afkorting	omschrijving lozingstoestel	diameter mm (Ø)
ar.	aanrecht	75mm
bad	bad	75mm
do.	douche	75mm
ft.	fontein	50mm
hwa	hemelwaterafvoer	80mm
ls.	loos	75mm
os.	ontstoppingsstuk	
osl.	ontspanningsleiding standleiding	75mm
sl.	standleiding	110mm
sp.	schroputje	75mm
ug.	uitstortgootsteen	75mm
ur.	urinoir	75mm
vw.	vaatwasser	75mm
wc.	watercloset	110mm
wm.	wasmachine	75mm
wp.	lekwater warmtepomp	75mm
wt.	wastafel	50mm

riolering volgens NEN 3215, aansluiten onder 45°. Dimensionering en verloop van hwa en dwa conform tekening en berekening installateur. overstorten volgens opgave constructeur en hwa voorzien van syphon.


vuilwaterriolering pvc rood/bruin Ø125mm
schoonwaterriolering pvc grijs Ø125mm

alle leidingen onder afschot min. 10mm/m1.
op erfgrens schoon- en vuilwaterriool v.z.v. een ontstoppingsstuk.
schoon- en vuilwater riolering conform tekening en berekening installateur.

Project:

Nieuwe woning aan de Kleine Bottel, Deurne
Technisch Ontwerp, technische plattegronden

Opdrachtgever

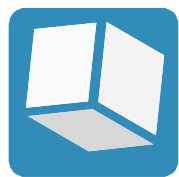

ADVIES ONTWERP BEGELEIDING

BEZOEK- EN POSTADRES

FABRIEKSTRAAT 31
5753 AH DEURNE

SHOWROOM

FABRIEKSTRAAT 29-31
5753 AH DEURNE

gewijzigd:

a:

b:

c:

d:

e:

f:

schaal:

get.:

datum:

projekt:

blad:

1:100

PvK

04-09-2020

719013

T0-3