


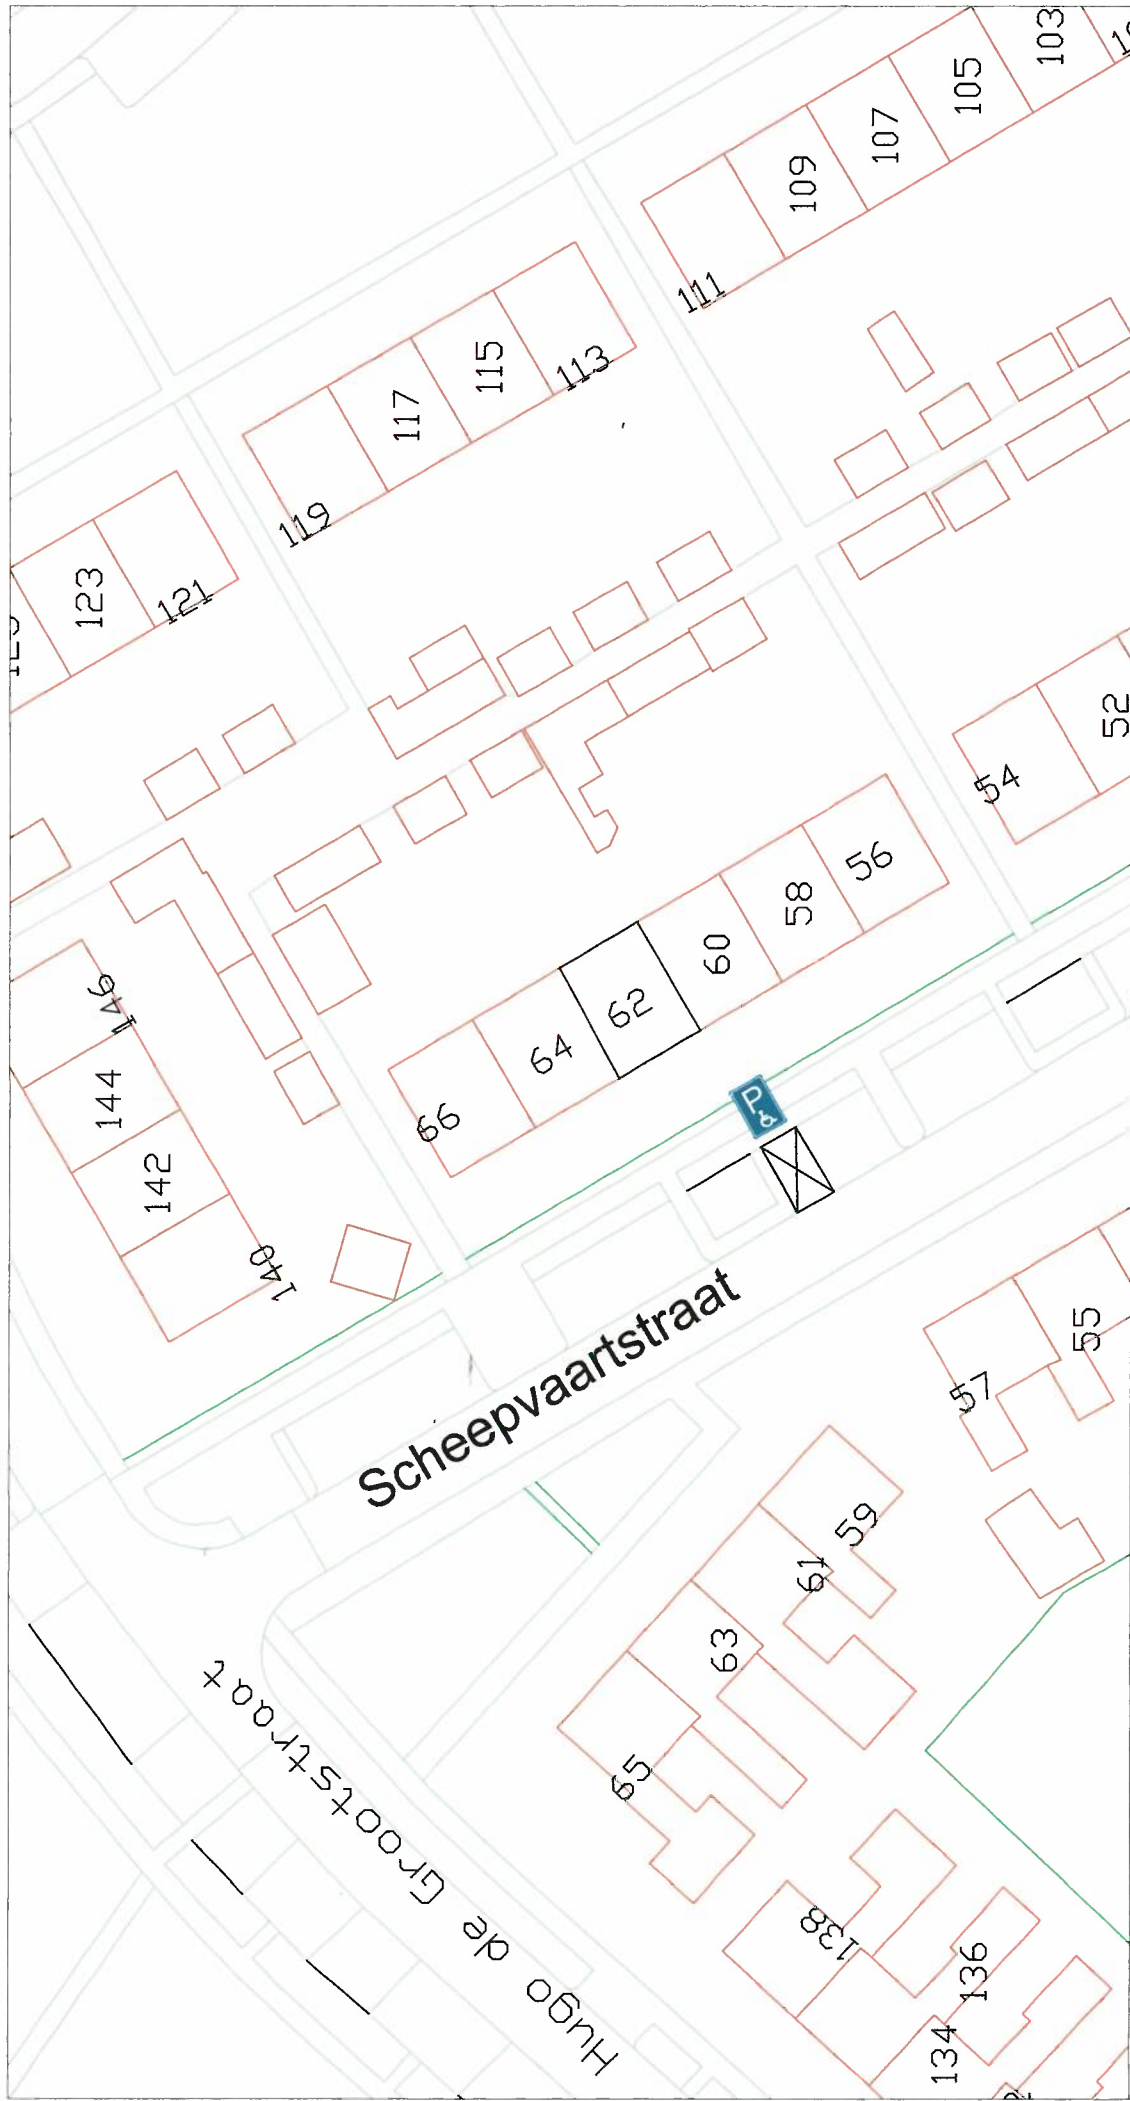

Werk

par. datum schaal:



E-06

Gehandicaptenparkeerplaats
Scheepvaartstraat 62



Gemeente Pekela

get.:	GKK	2020-11-26	1:500
gecontr.:	-	-	formaat
gew.:	-	-	A4
gew.:	-	-	reg. nr.:
gew.:	-	-	VB-2020-10