


Conferencelaan

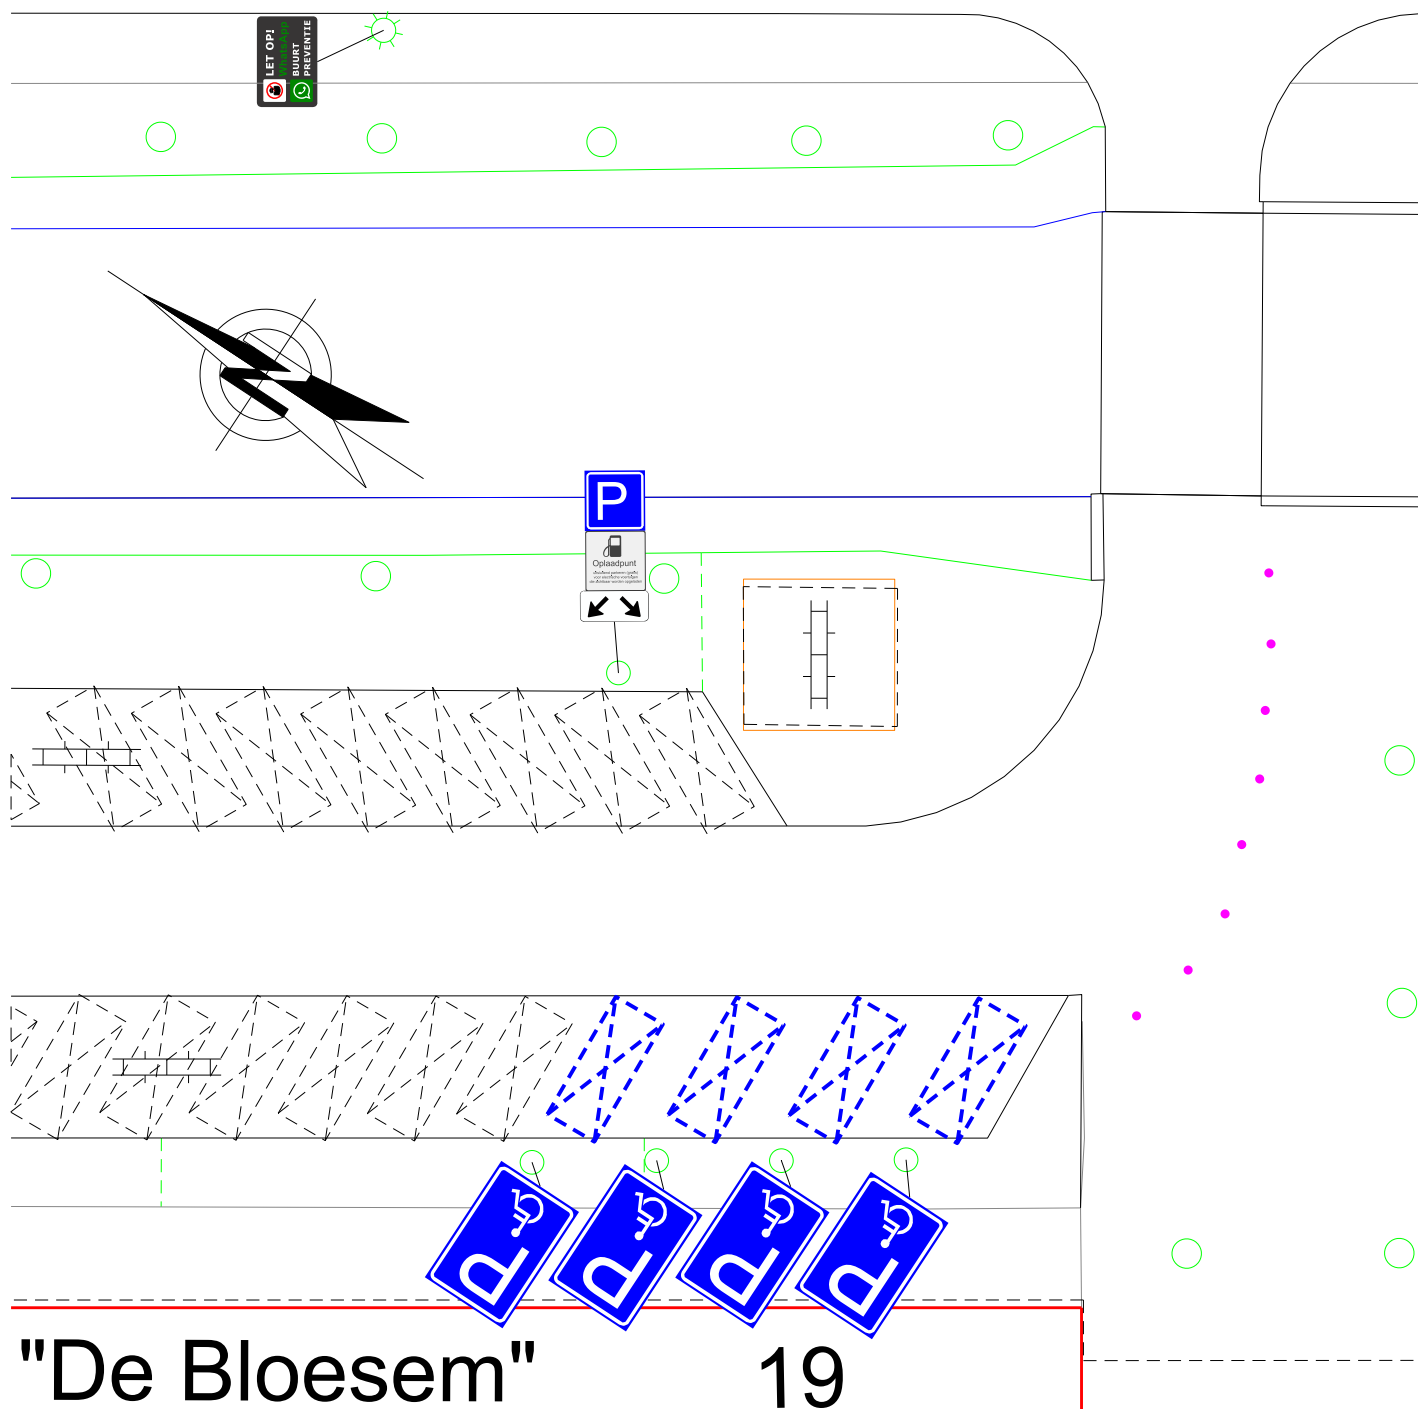

Afdeling Openbare Ruimte
Gemeente Medemblik
Postbus 45
1687 ZG WOGNUM
Tel : 0229 - 85 60 00
Fax: 0229 - 85 69 99

Bezoekadres:
Dick Ketlaan 21
1687 CD WOGNUM
E-mail: info@medemblik.nl
Internet: www.medemblik.nl

Project: Conferencelaan te Wognum

Formaat: A4

Onderwerp: Parkeren en stilstaan - Gehandicaptenparkeerplaats (4)

Schaal: 1:250

Get: R.V. Datum get: 26-10-2020 Akk: Datum akk: //2012

Tek.nr.: 2020-70-E-WOG