

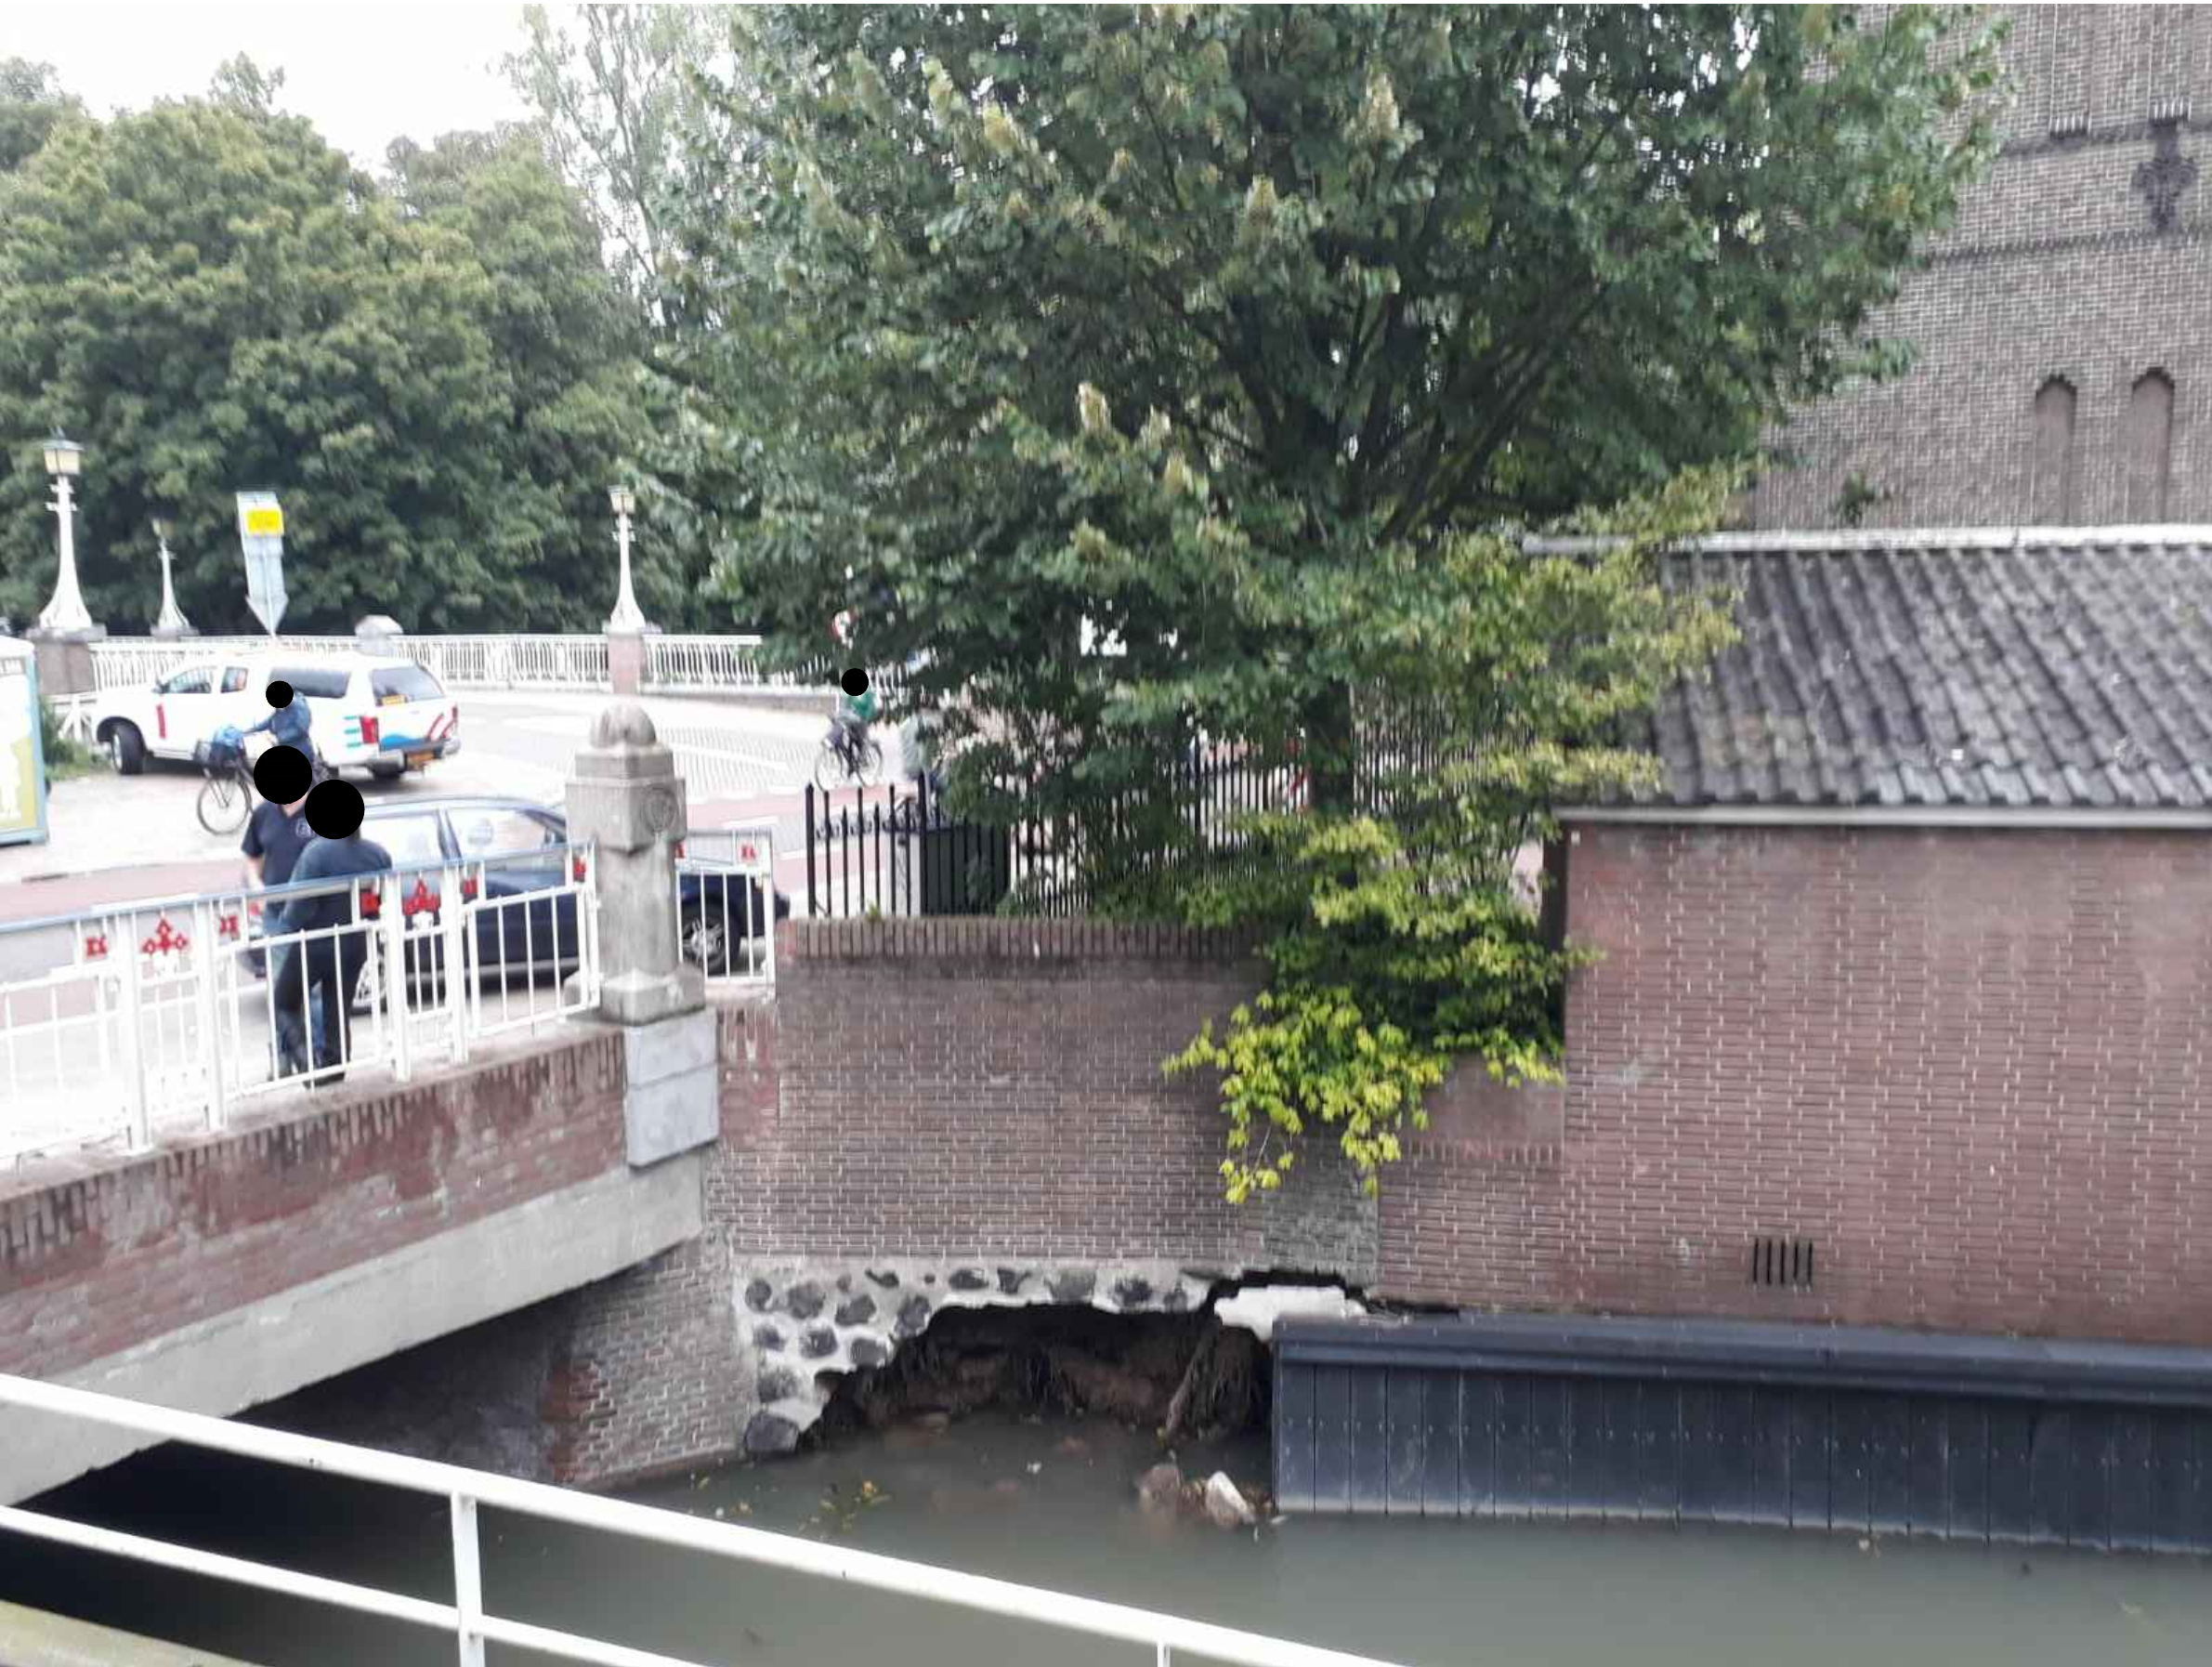
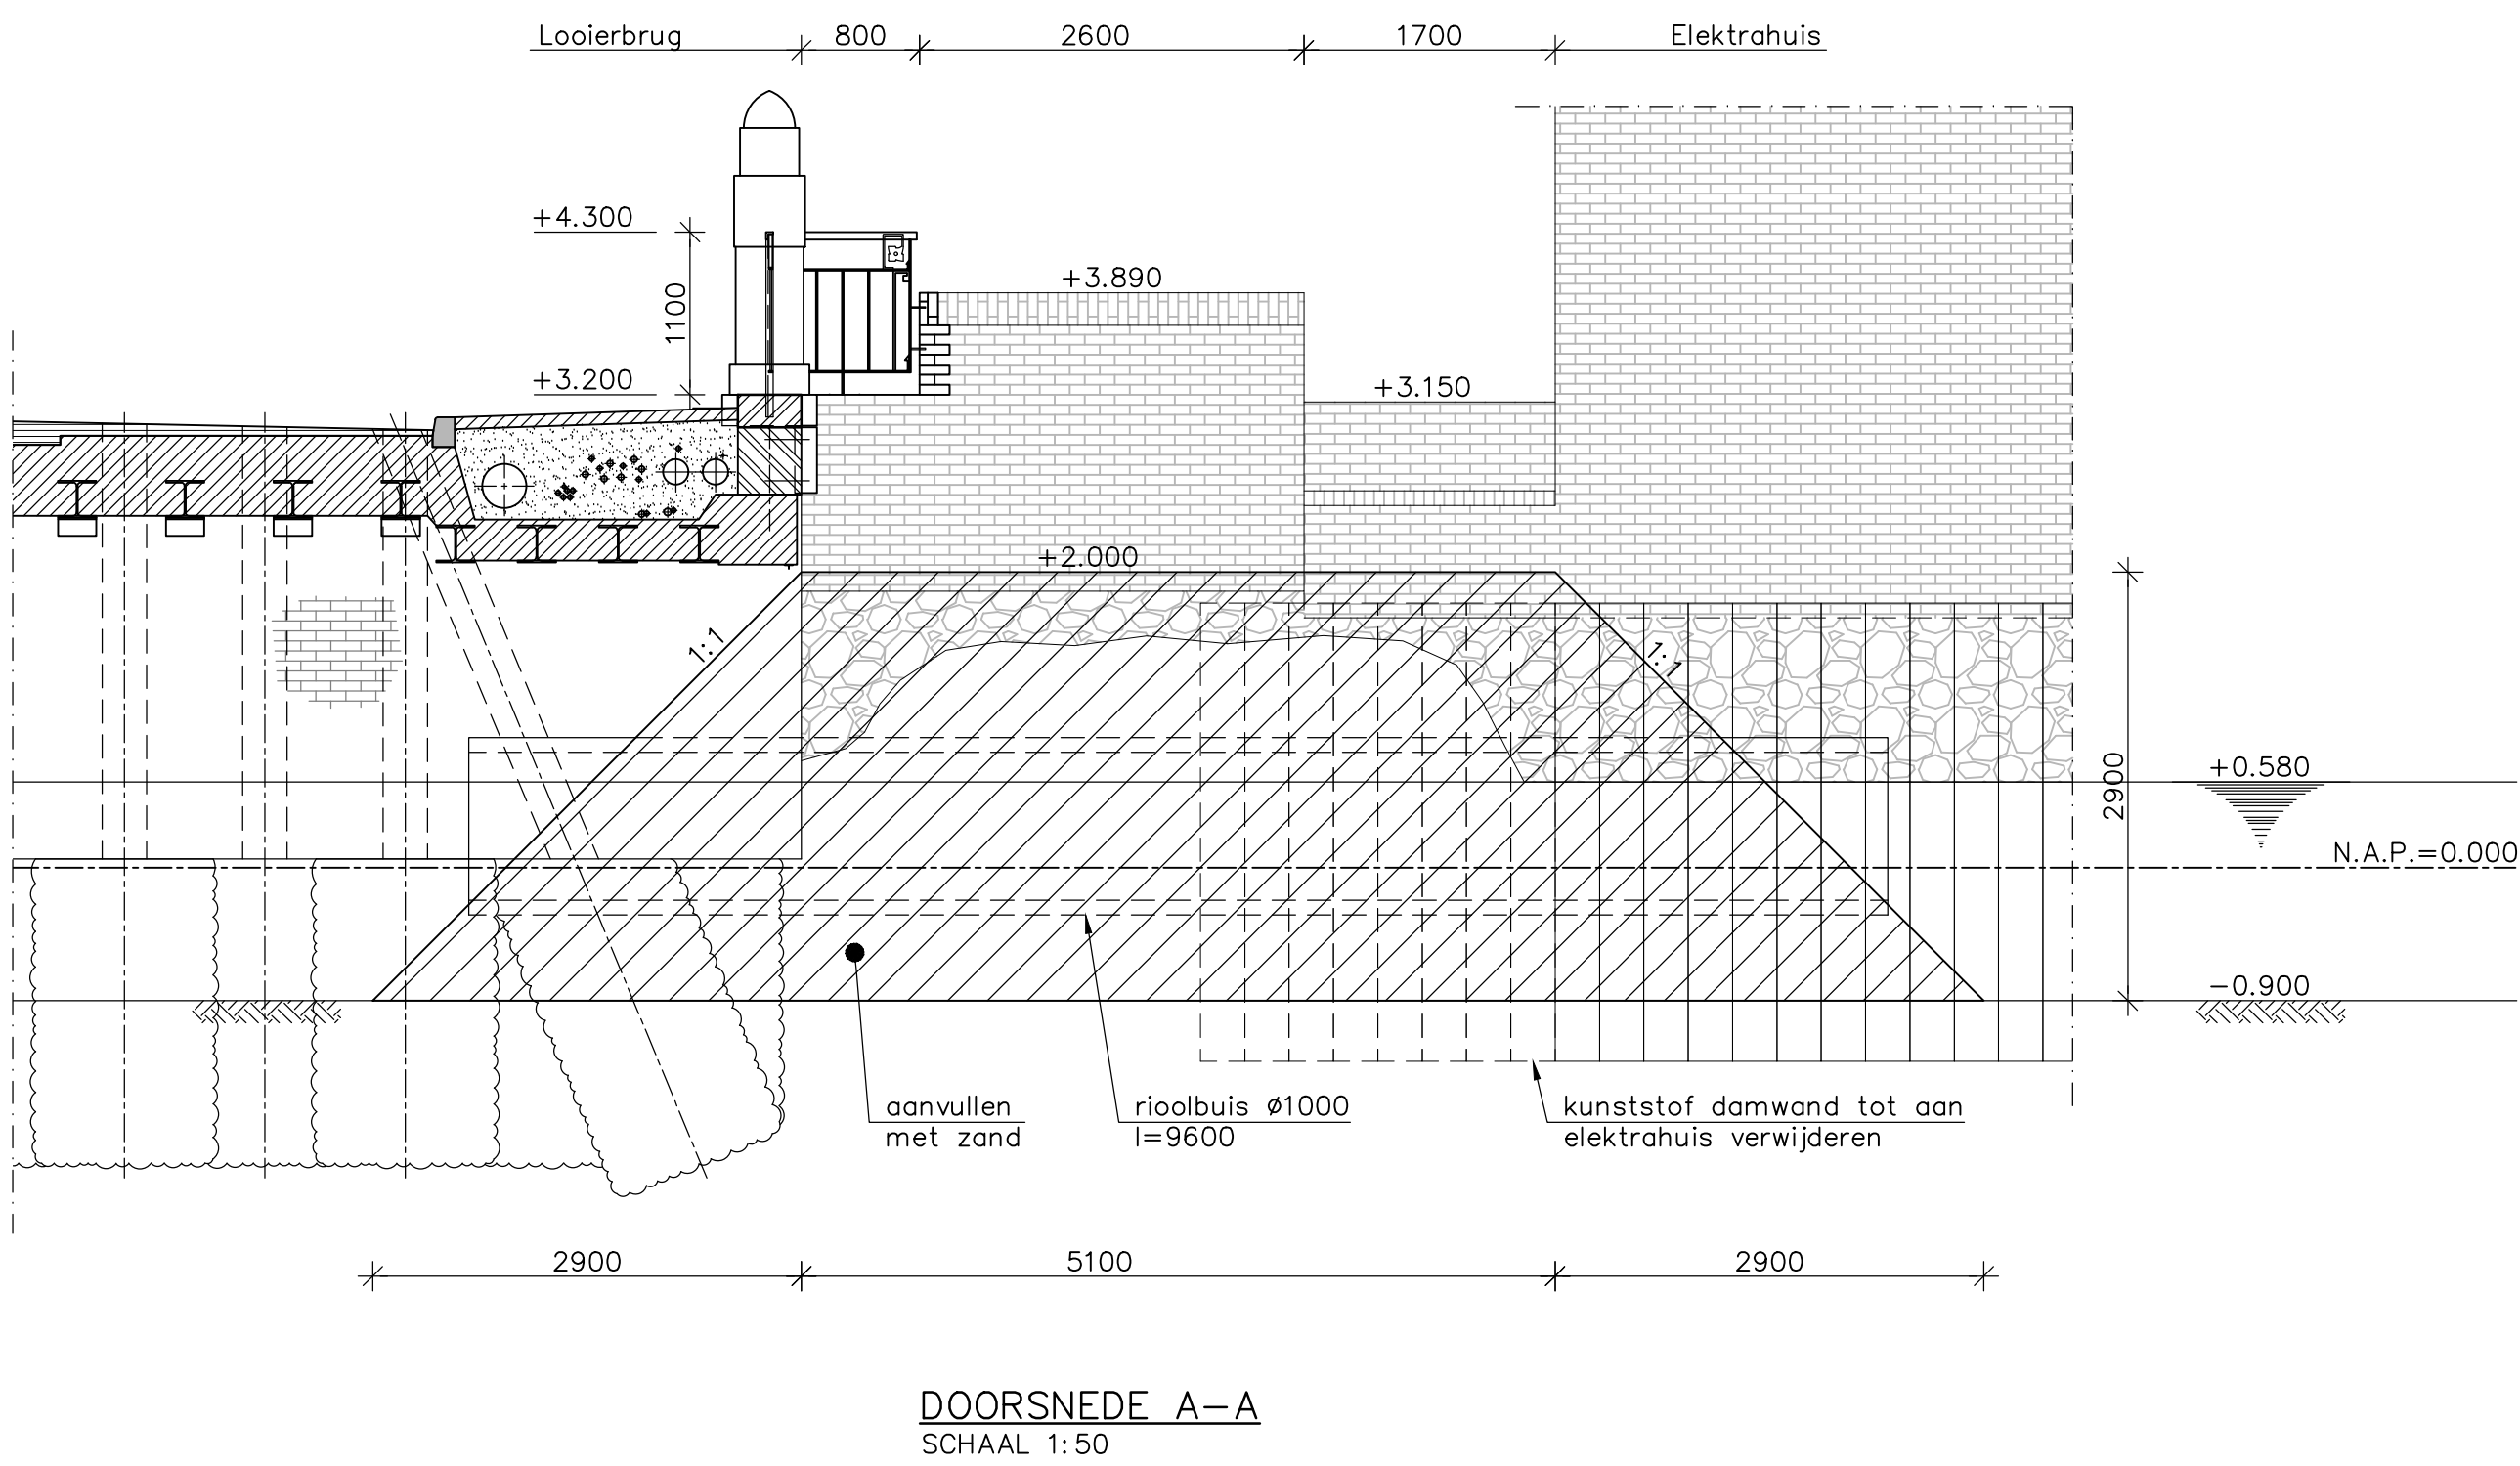


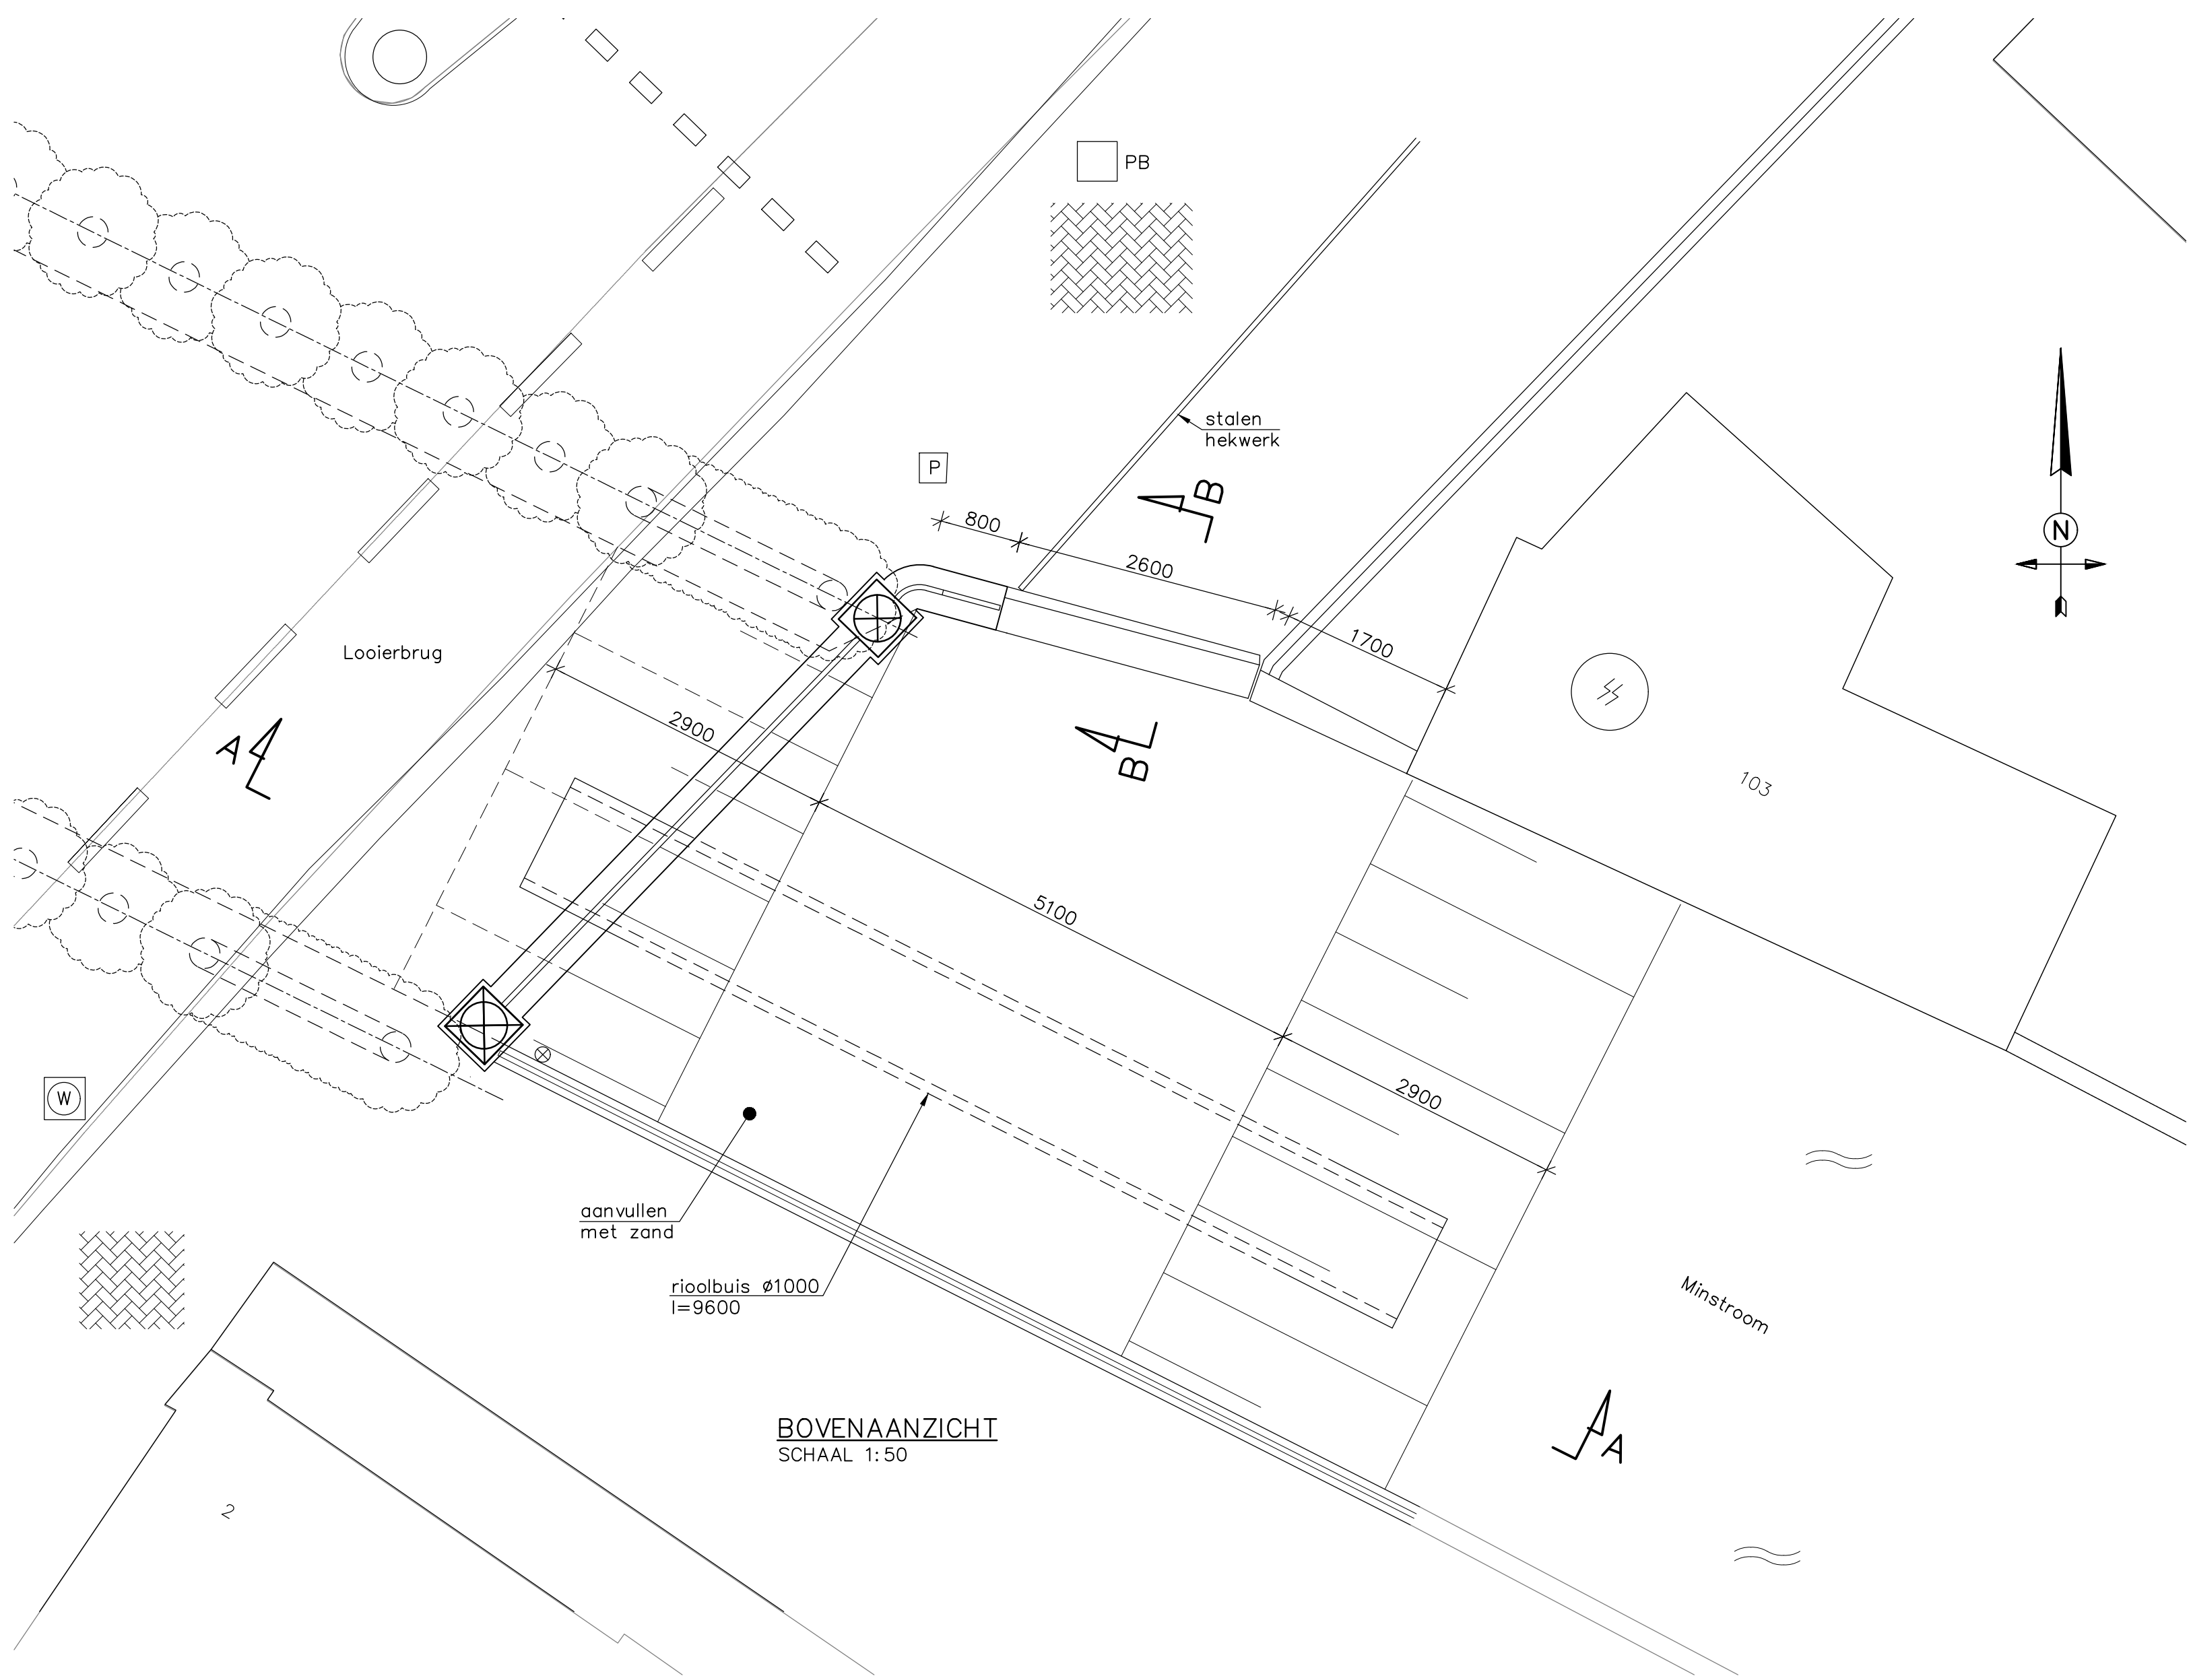

Aanzicht huidige situatie voor aanbrengen zandstabilisatie

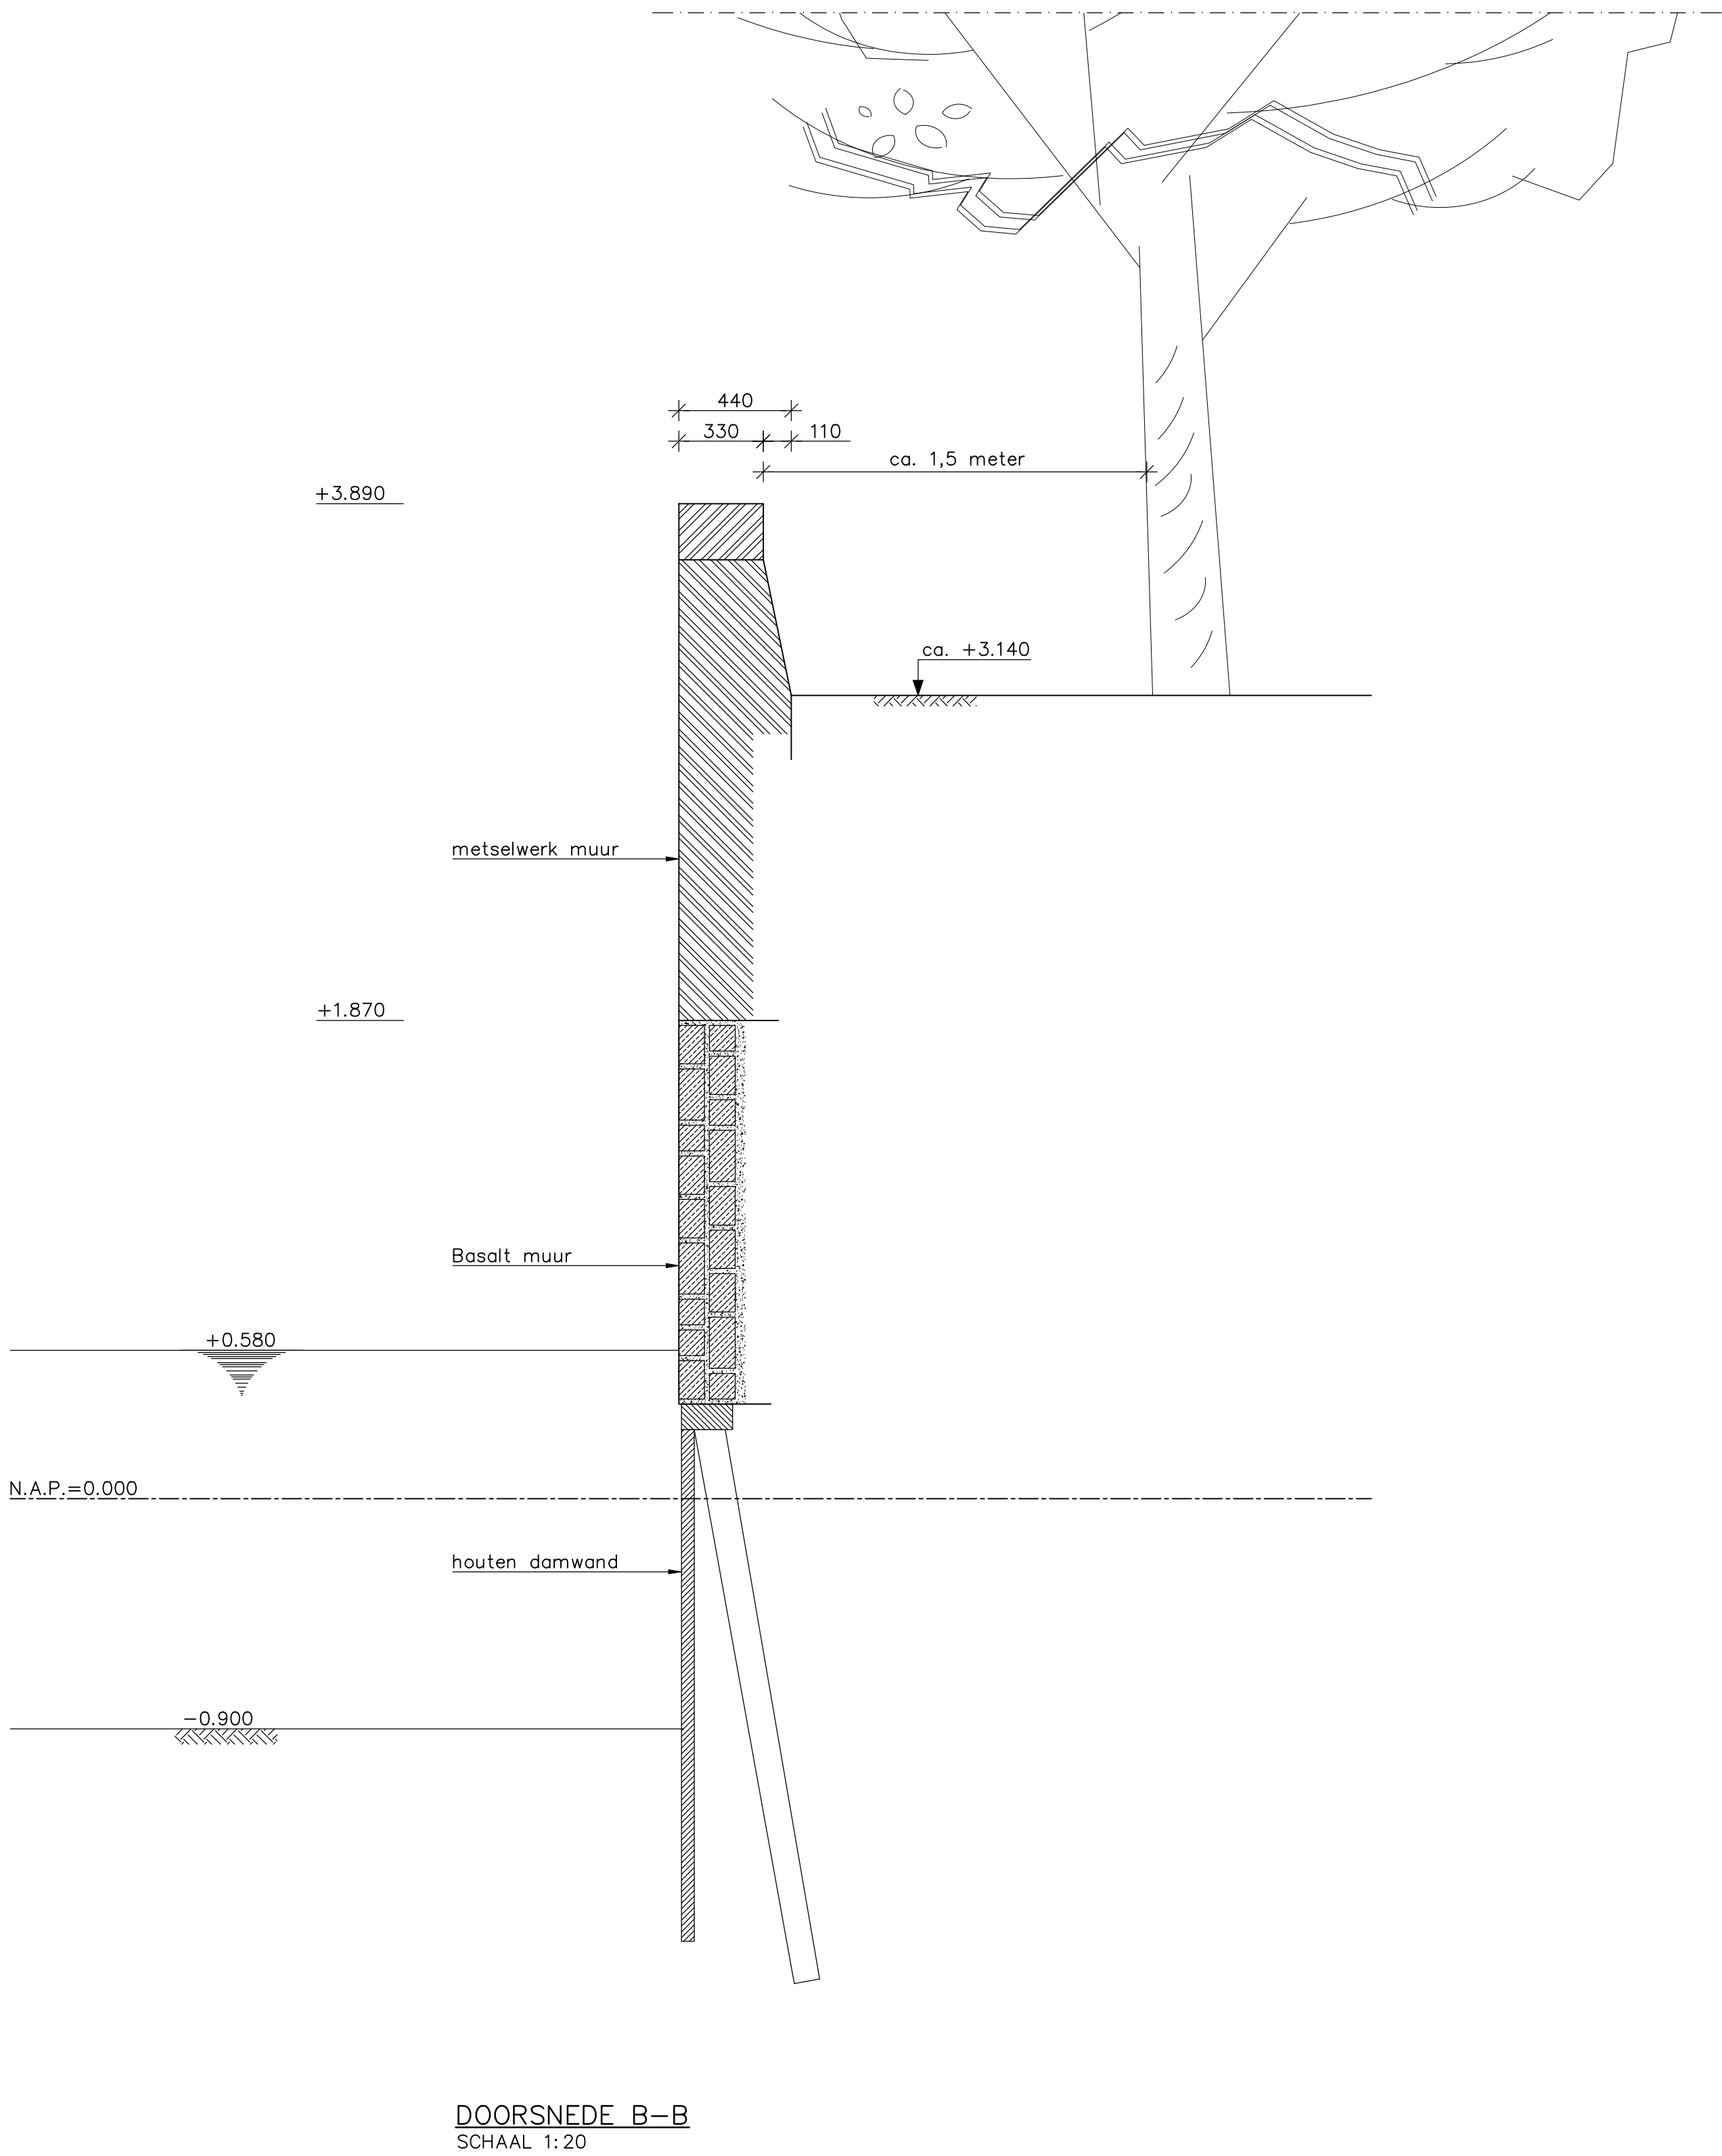


Situatie achterzijde vleugelwand en toegankelijkheid

LEGENDA:

- i.h.w. gestort beton
- maaiveld
- metselwerk (aanzicht)
- prefab beton
- bestrating
- metselwerk (doorsnede)
- grout
- natuursteen

TOELICHTING:

- maten in millimeters, tenzij anders aangegeven
- hoogtematen in meters t.o.v. N.A.P., tenzij anders aangegeven
- hoeken in graden (360°)
- coördinaten in millimeters t.o.v. Rijksdriehoeksnet

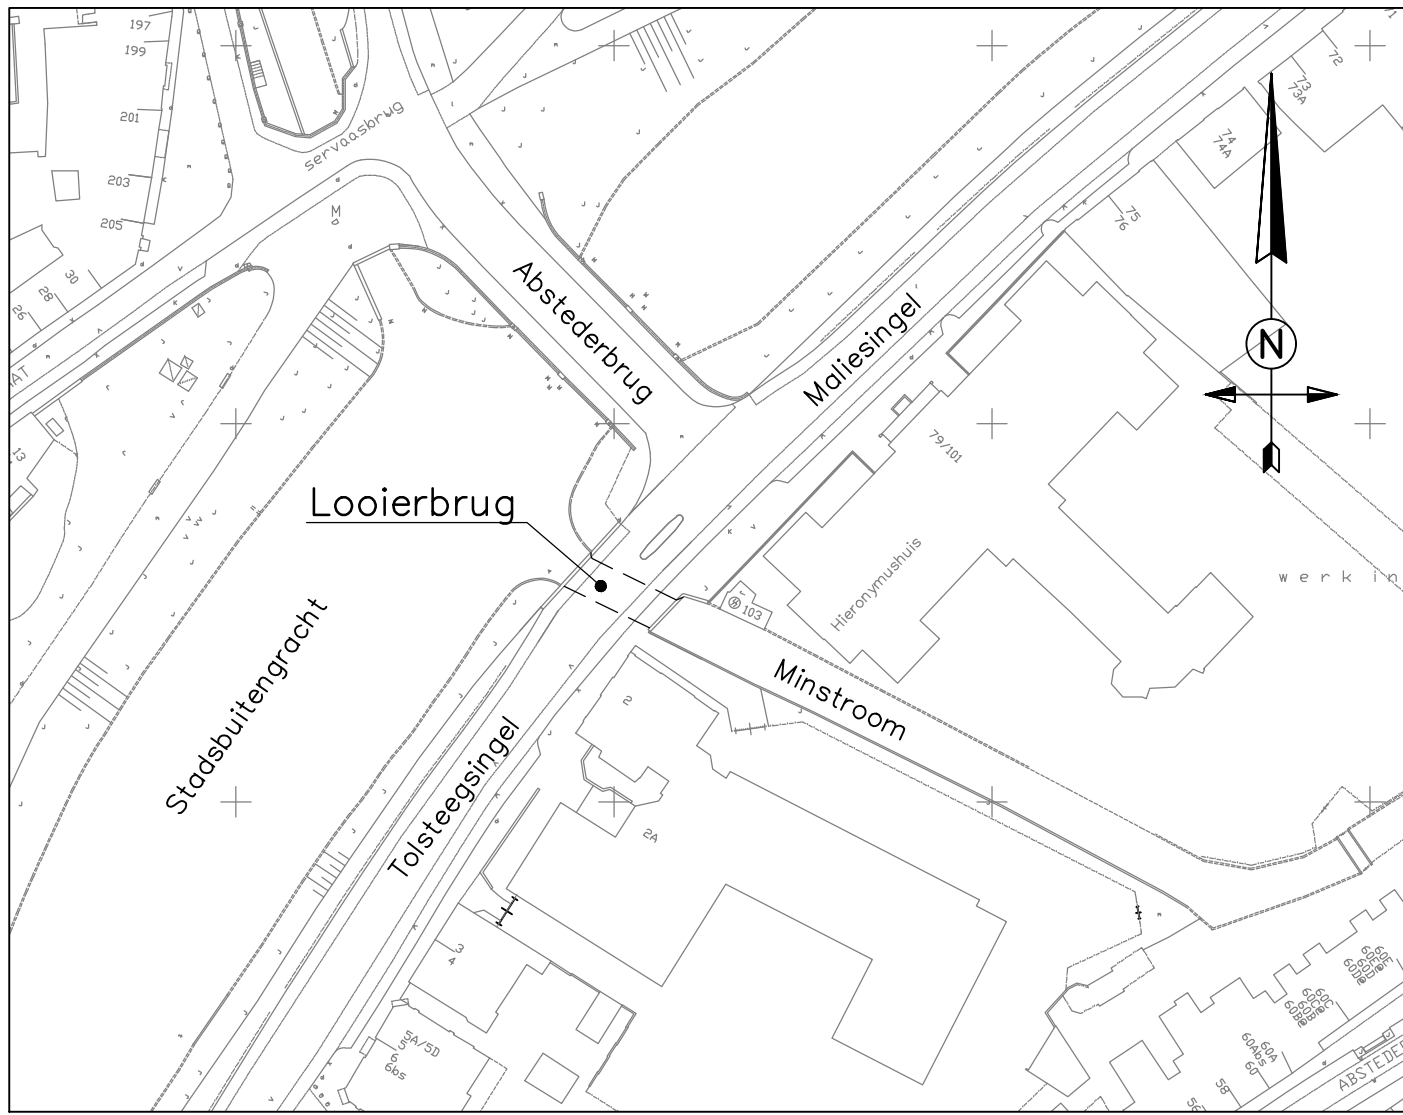

SITUATIE

SCHAAL 1:1000

B	A	0	Datum	Getek.	Getoe.	Vrijge.	Opmerkingen

Stadsbedrijven

Opdrachtgever	Schaal	Zie tek.	Formaat	AO
Gemeentebestuur van Utrecht	Beheer			
Project	Projectnummer	Status		
Funderingsherstel vleugelwand Looierbrug	141.0000.01	Concept		
	Tekeningnummer	Datum	18-09-2020	
	C&B.030-001	Versie	c	
Onderdeel	Getekend	J. van de Bunt		
Tijdelijke situatie	Getoetst	W. Akkermans		
Definitief ontwerp	Vrijgegeven	F. van der Vaart		

Stadsingenieurs
Bezoekadres: Stadsplein 1, 3521 AZ Utrecht
Postadres: Postbus 8025, 3503 RJ Utrecht
Telefoon: 030 - 286 4323
www.stadsingenieurs.nl