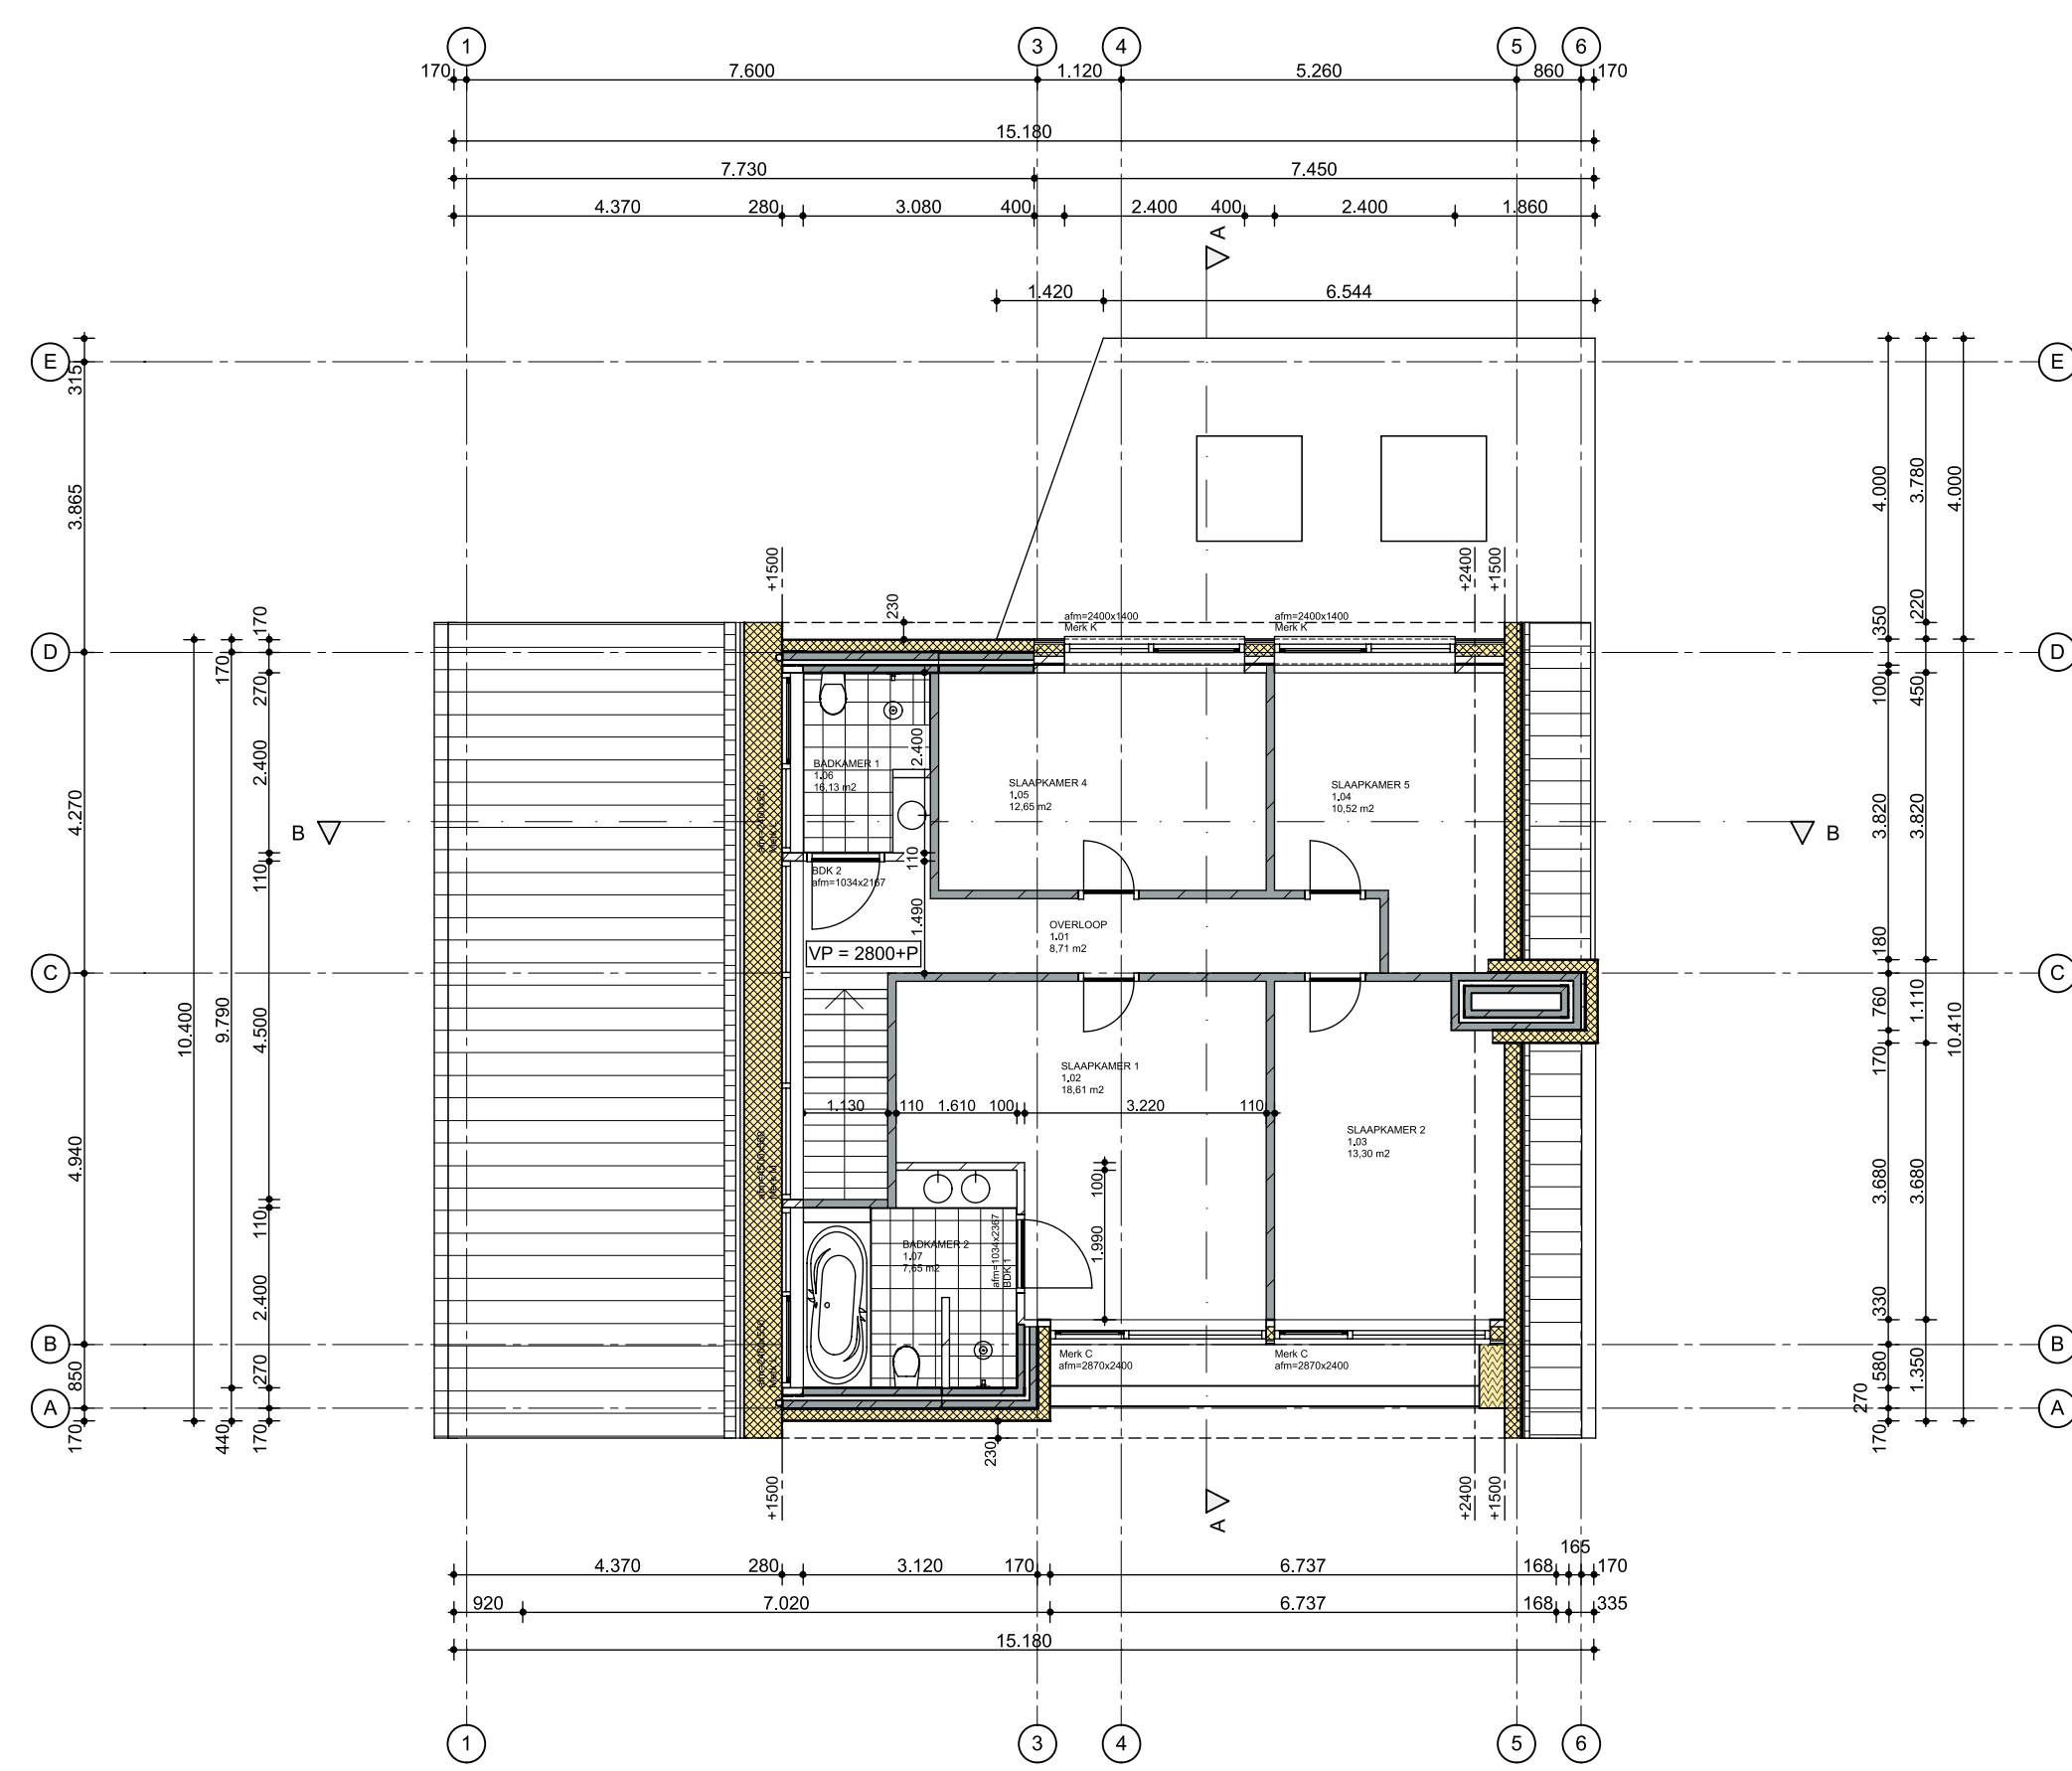
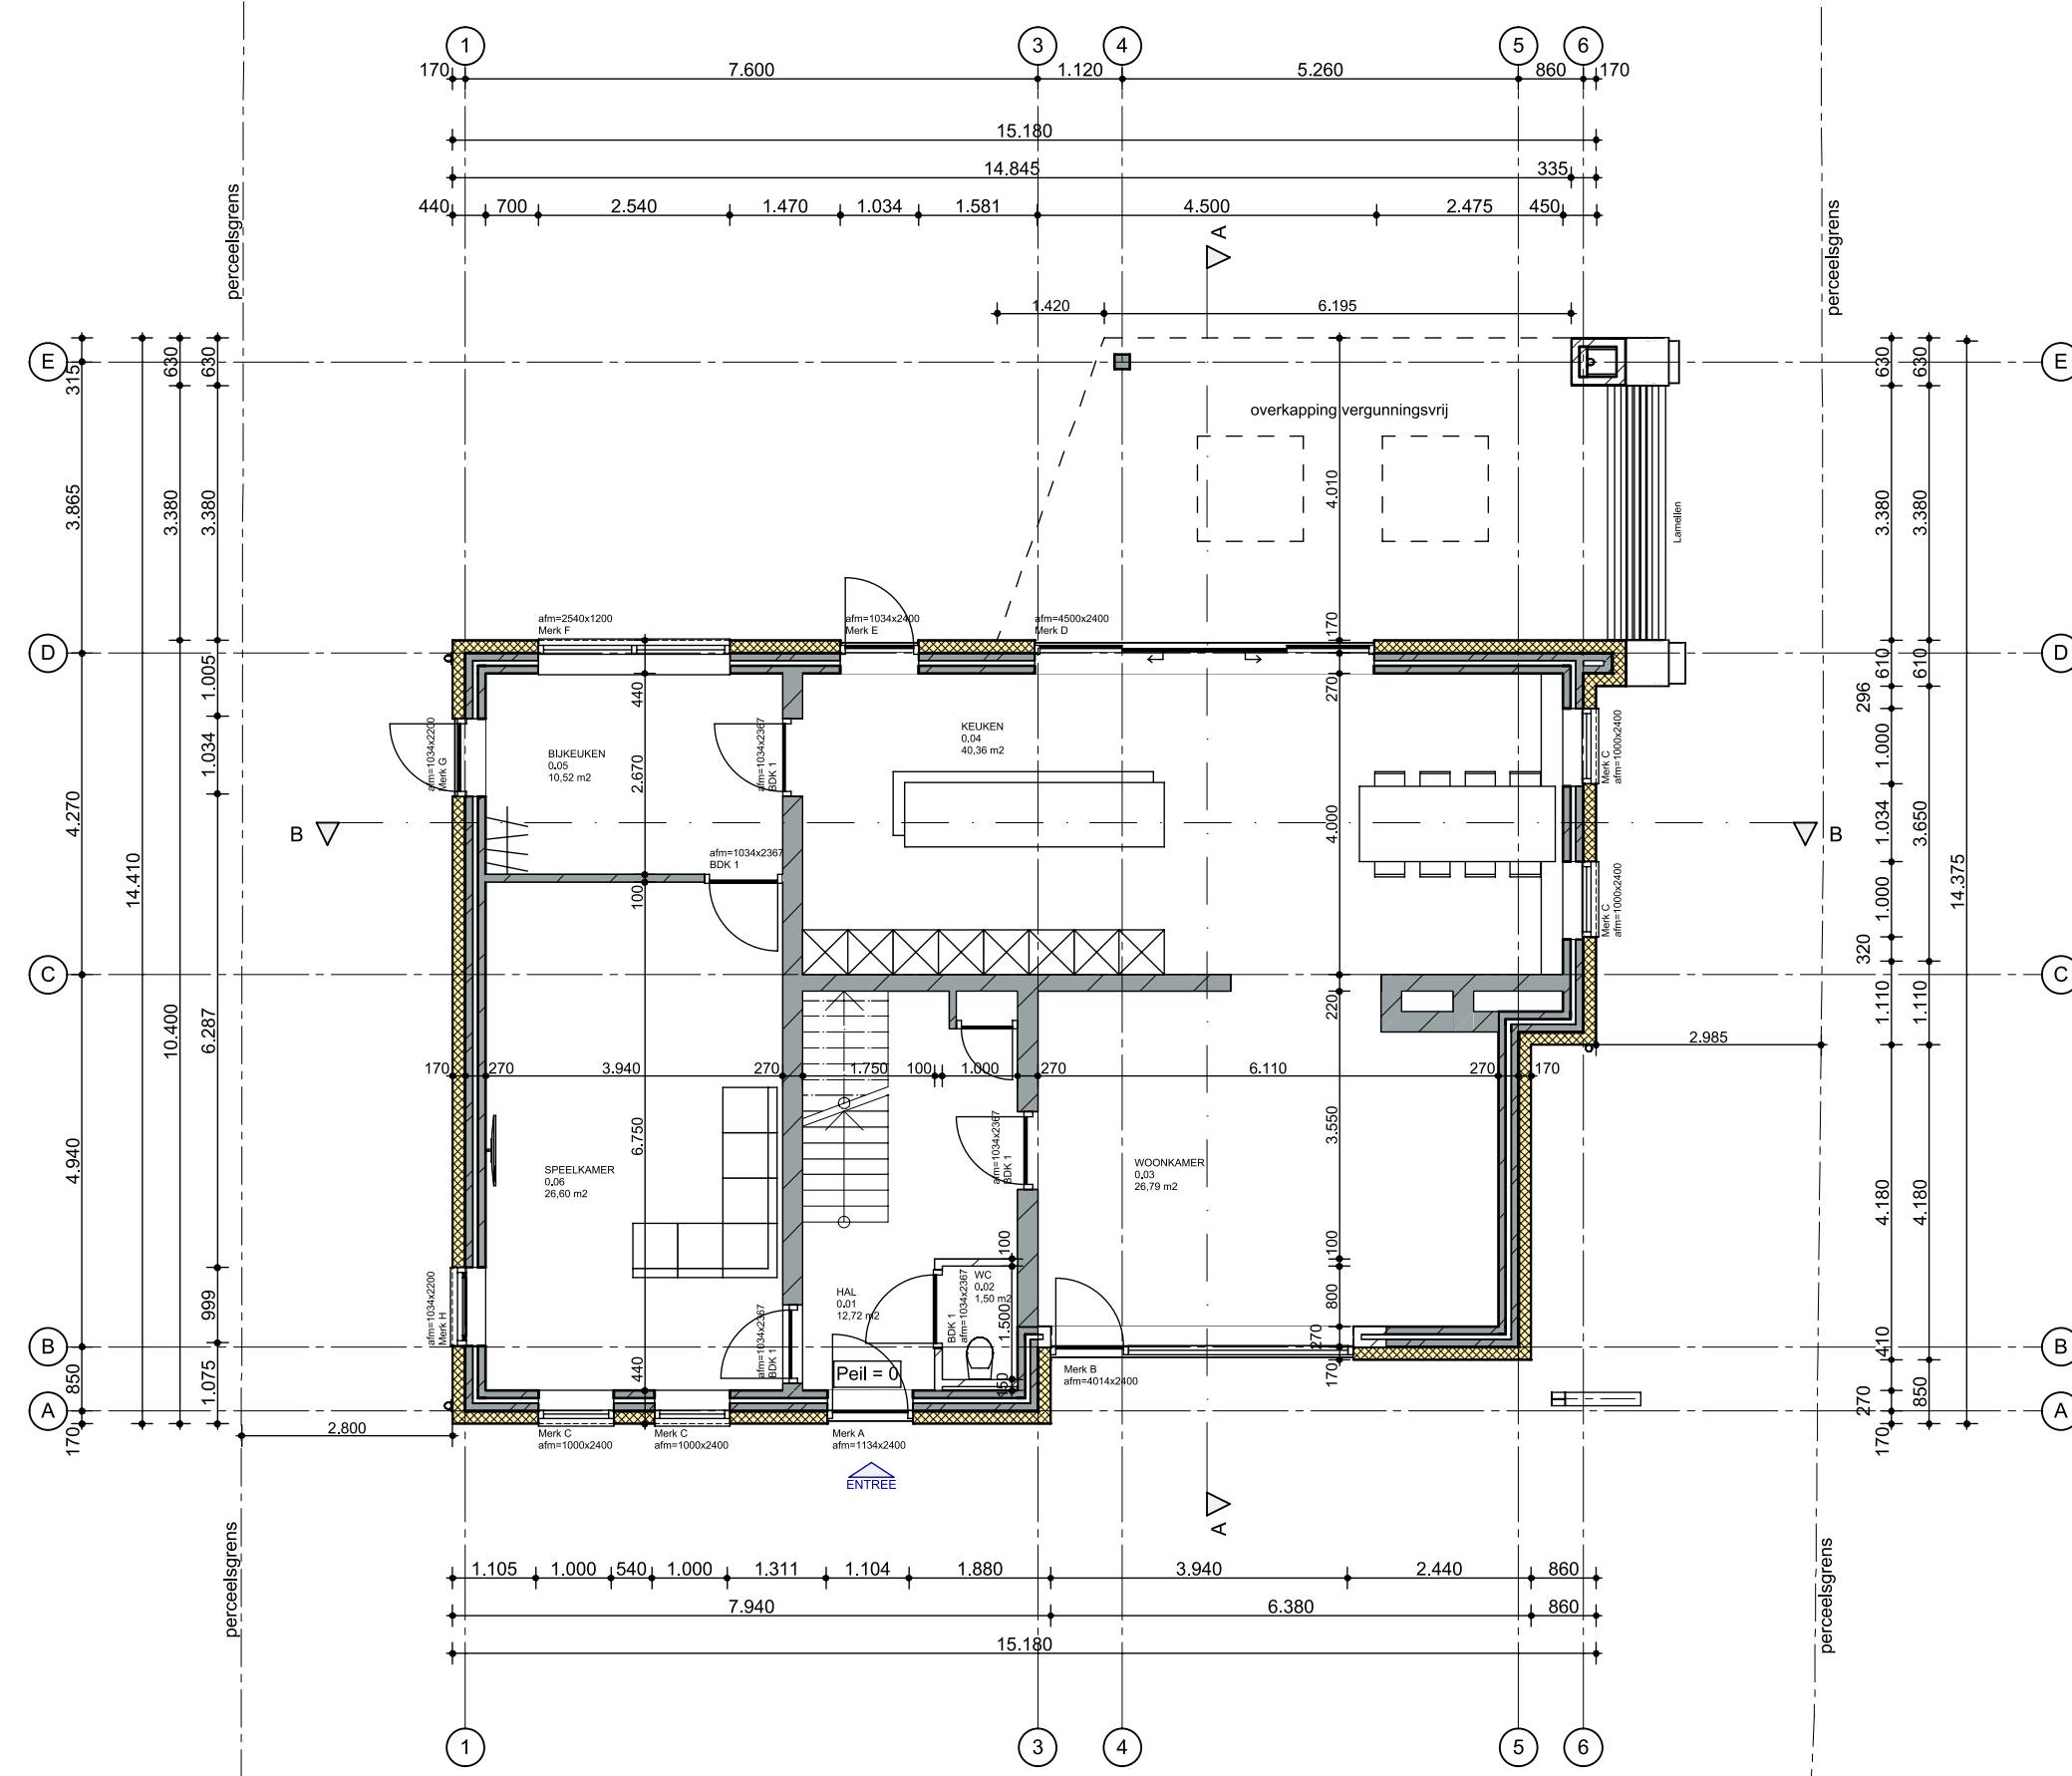
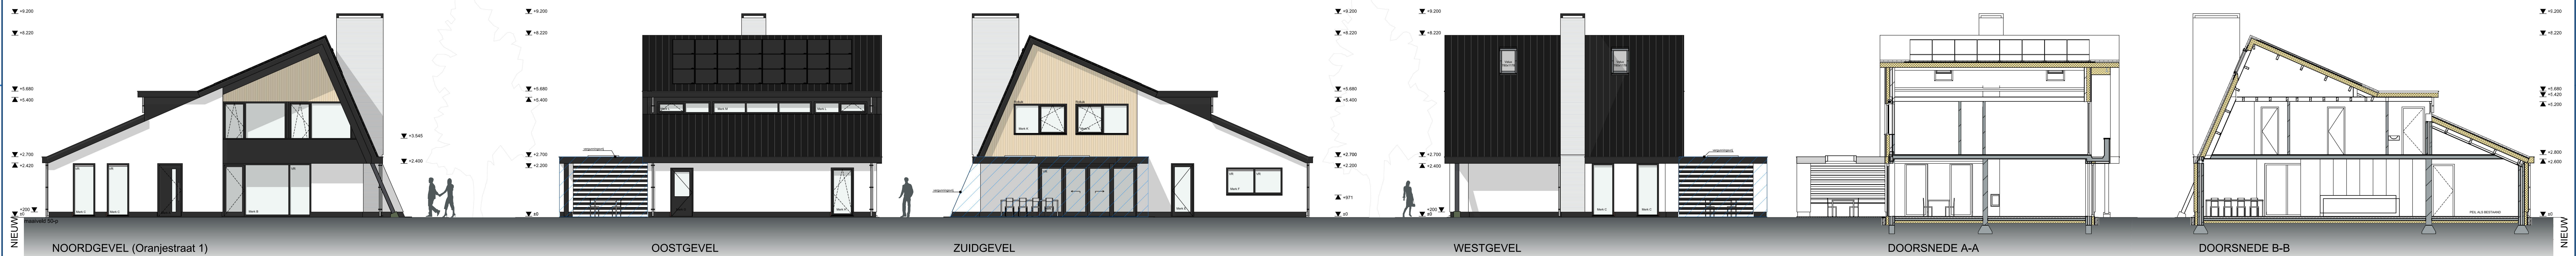
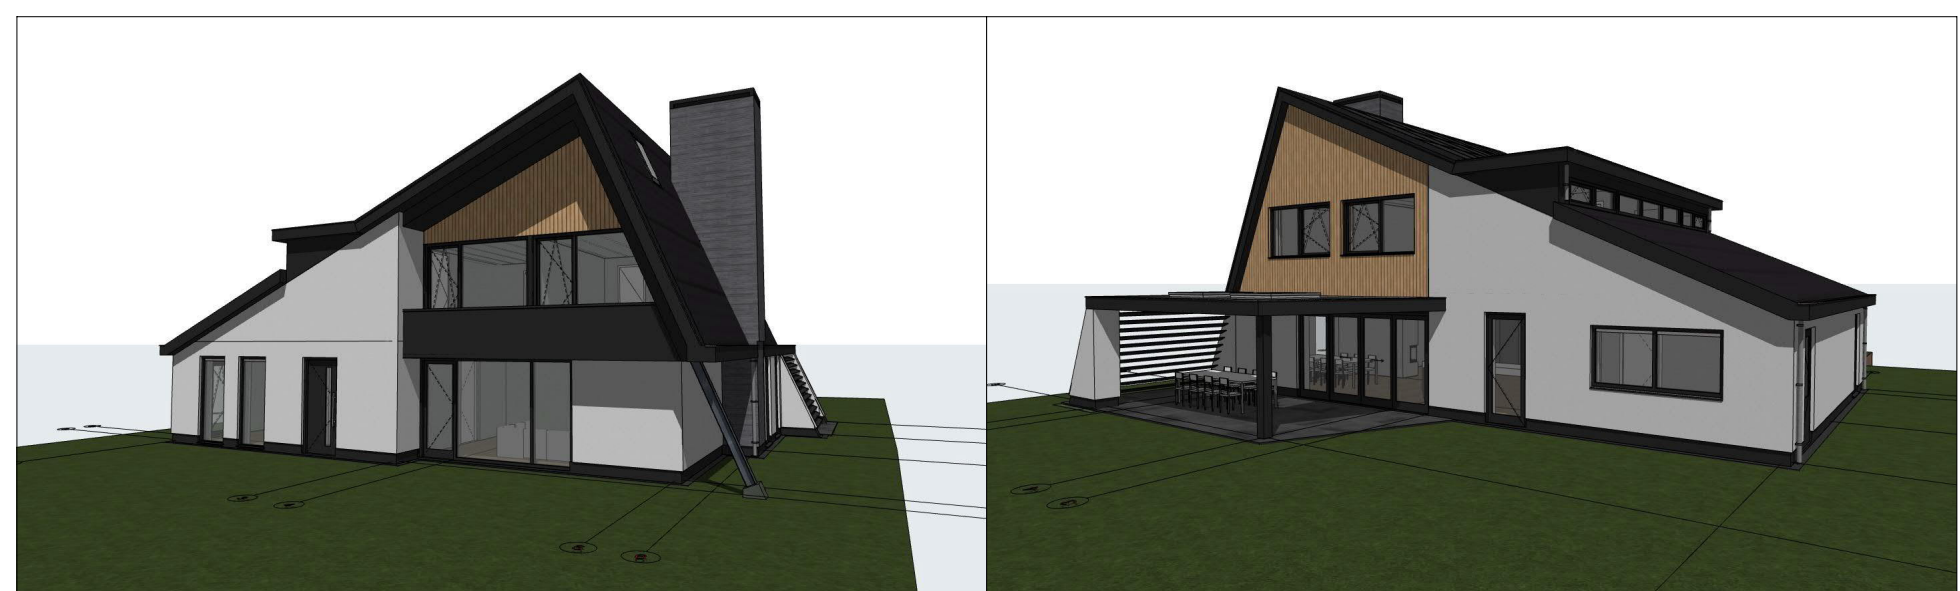



[illegible][illegible][illegible][illegible][illegible]

OPFOUW PLATEN DAKKAPPEL:


- Dakkapel 275 mm.
- Dakbedekking (binnen) 2 lagen ACP mechanisch bevestigd.
- Isobouw Polytop 1000 afgedrukt dakplaten, minimaal dikte 210 mm Rc: 60 +2m/2W.
- Dampremper 1000 mm.
- Onderlaag dakplaten 1000 mm.
- Vloeren bouwkijk als bestaande dakopbouw. Volgens algemene constructie.
- Dakrand: 224/1000, 1000 mm.
- Gipskartensplaat, 15 mm dik.
- Dampremper volgens algemene afwerkzaam.

OPFOUW WANDEN DAKKAPPEL:

- Trappen, 10 m dik, RA.1027, verfijnd bevestigd.
- Regelste, 18 x 38 mm.
- Versterkende dampremperloze folie.
- Toegangs, 40 x 34 x 184 mm, 400 x 810 mm.
- Inzet rooster uit AISI 304, 140 mm dik, Rc: 60 +2m/2W.
- Binnenscheidwaaier afgekleefd of niet.
- Binnenscheidwaaier, 1000 x 1000, 120/100 mm dik, (dikte volgens algemene afwerkzaam).
- Wandafwerking volgens afwerkzaam.

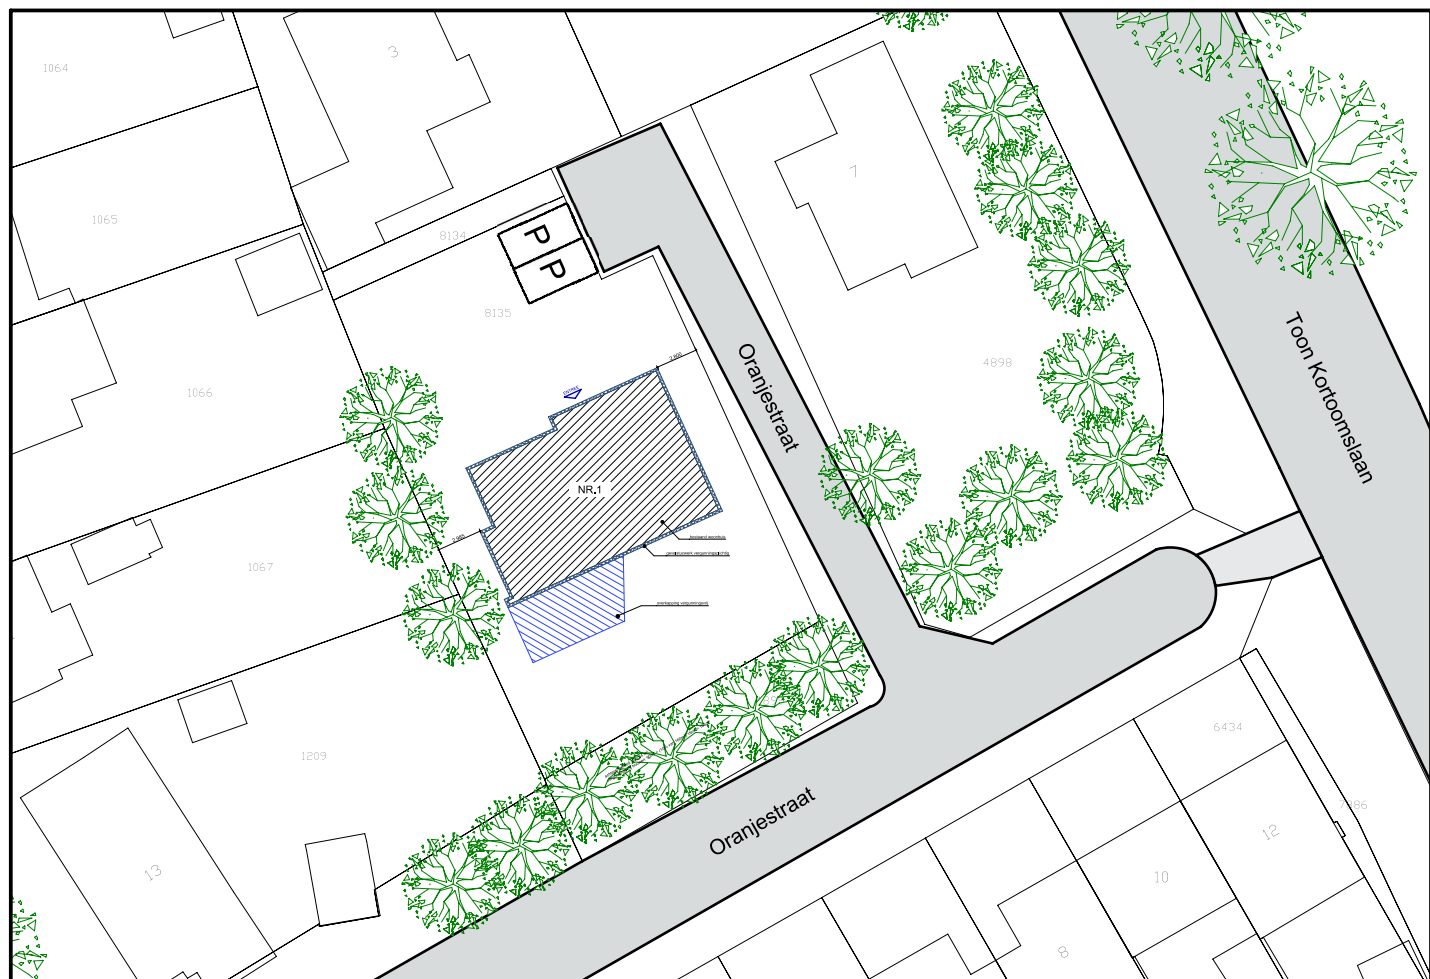

Situatie (1:500)
Kadastrale gemeente: Deurne
Gemeentecode: DNE00
Sectie: L
Nummer: 8135 en 4899
Schaal: 1:500
Perceelgrootte: 806m²
Bebouwd oppervlak bestaand uit: 1
Bebouwd oppervlak gewijzigd: 1
Perceelomtrek: 121m

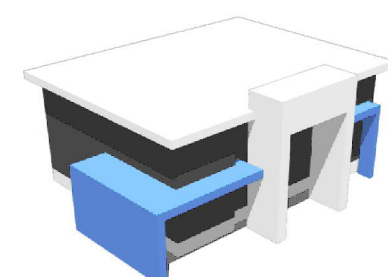

Bladnummer : B01

Projectstatus : DO

Bouwkundig Tekenaar Verberne
Trimpertstraat 7
5752 AN Deurne
Tel : 06-25364570
E-mail: bt-verberne@outlook.com

Architectural cross-section drawing of a house. The drawing shows various rooms and structural details. Key elements include:

- 1.03 slaapkamer 2** (Bedroom 2)
- 1.02 slaapkamer 1** (Bedroom 1)
- 1.01 overloop** (Hallway)
- 0.04 keuken** (Kitchen)
- 0.06 speelkamer** (Playroom)
- 2.01 zolder** (Attic)

The drawing includes numerous technical specifications and dimensions. A small 3D isometric view of the house is shown in the top right corner.