




**NORMAAL PROFIEL A-A  
OUDE VEERSTRAAT**  
SCHAAL 1:50

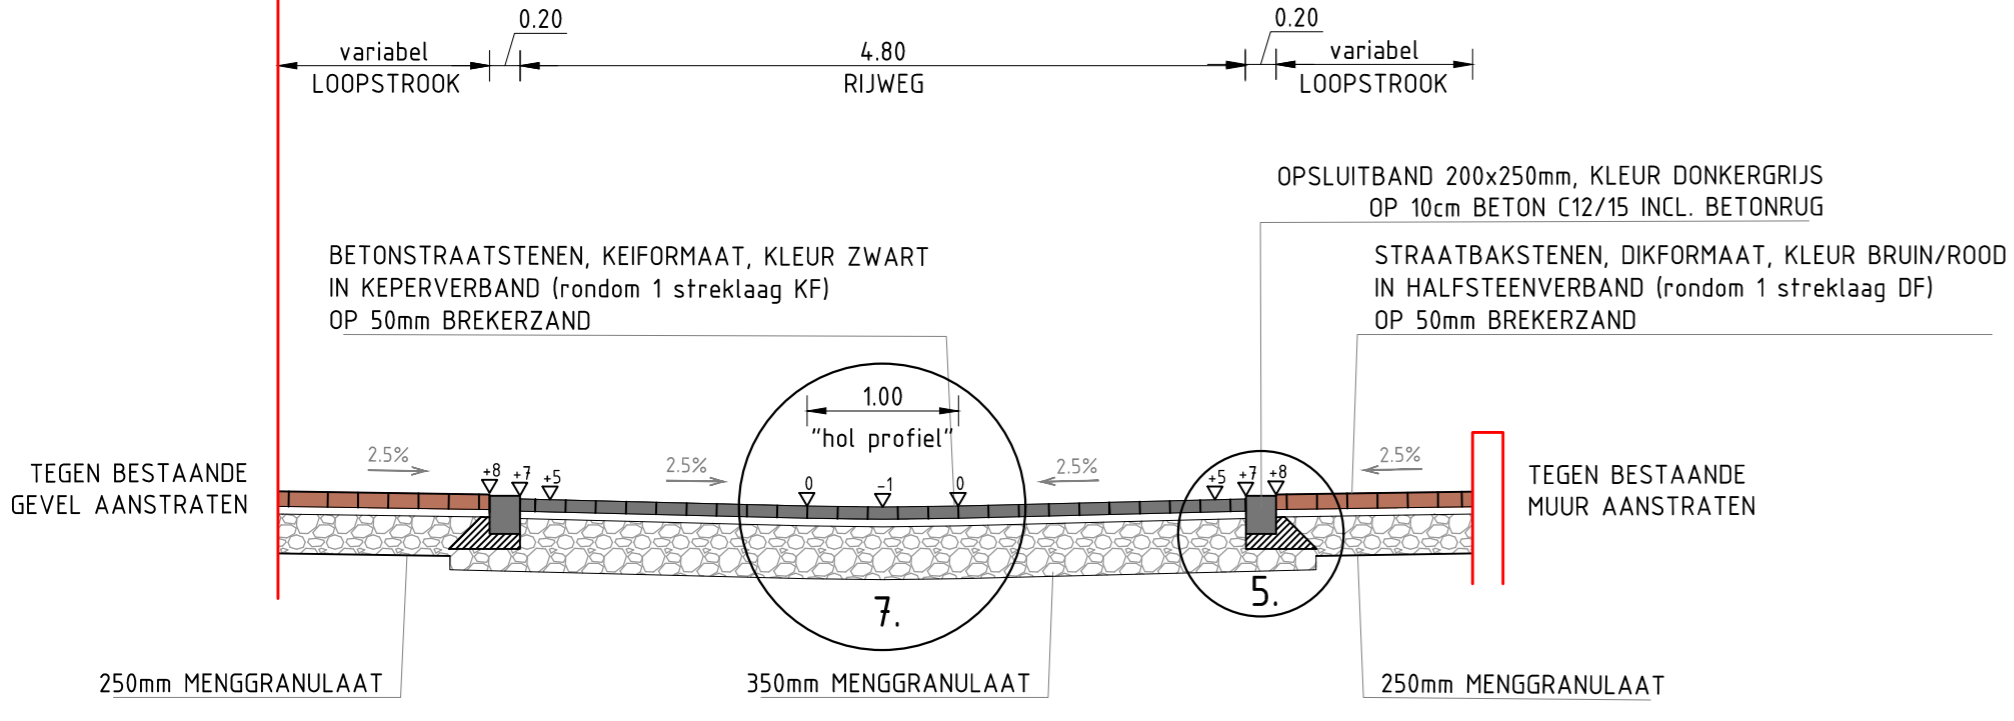


**NORMAAL PROFIEL E-E  
DIJK**  
SCHAAL 1:50

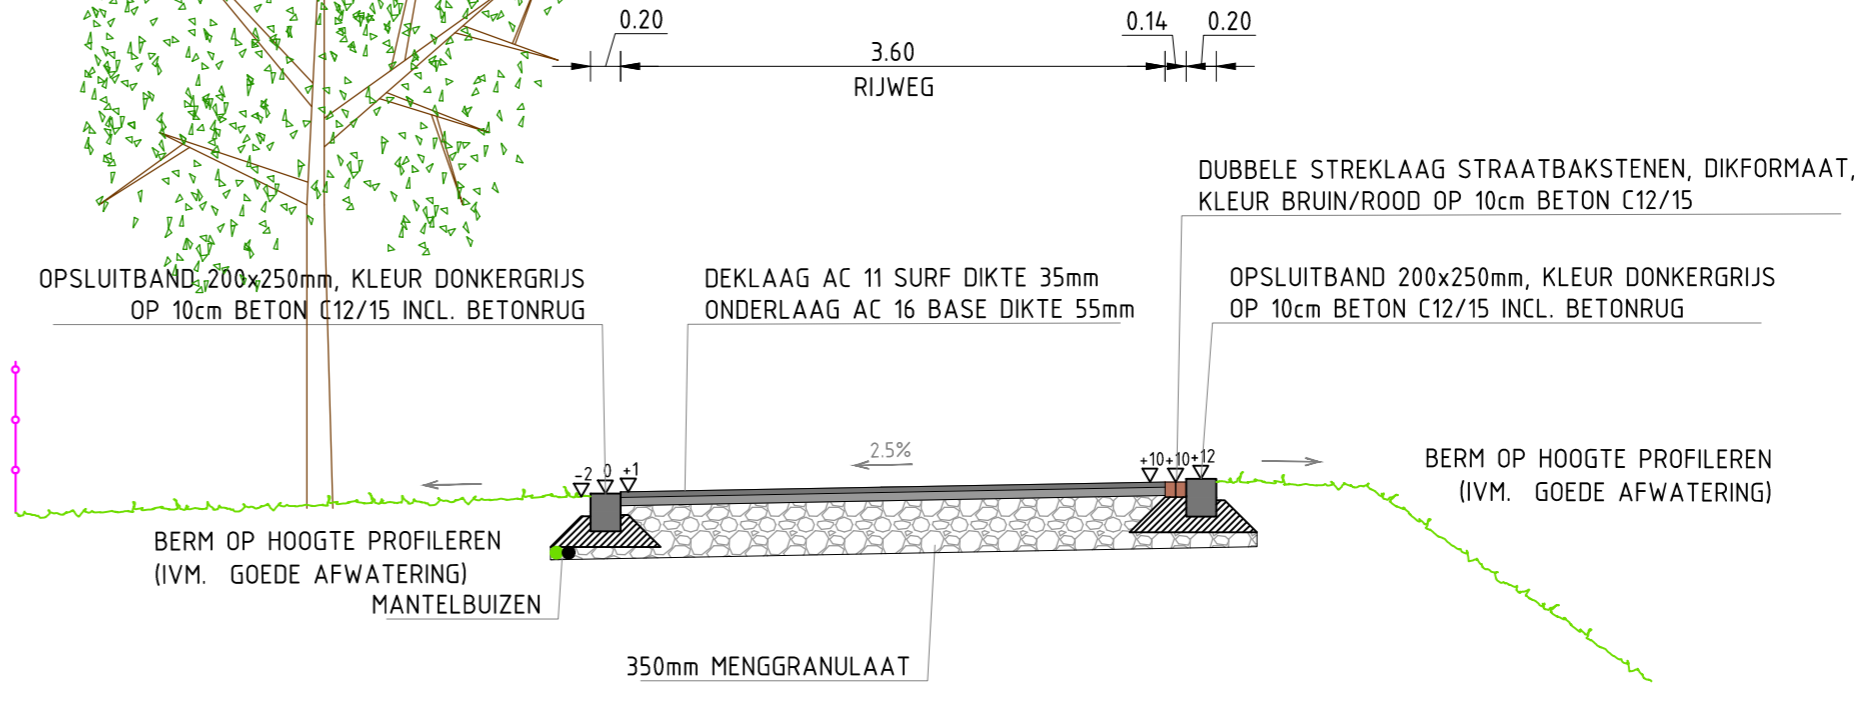


**NORMAAL PROFIEL B-B  
DIJK huisnummer 3**  
SCHAAL 1:50

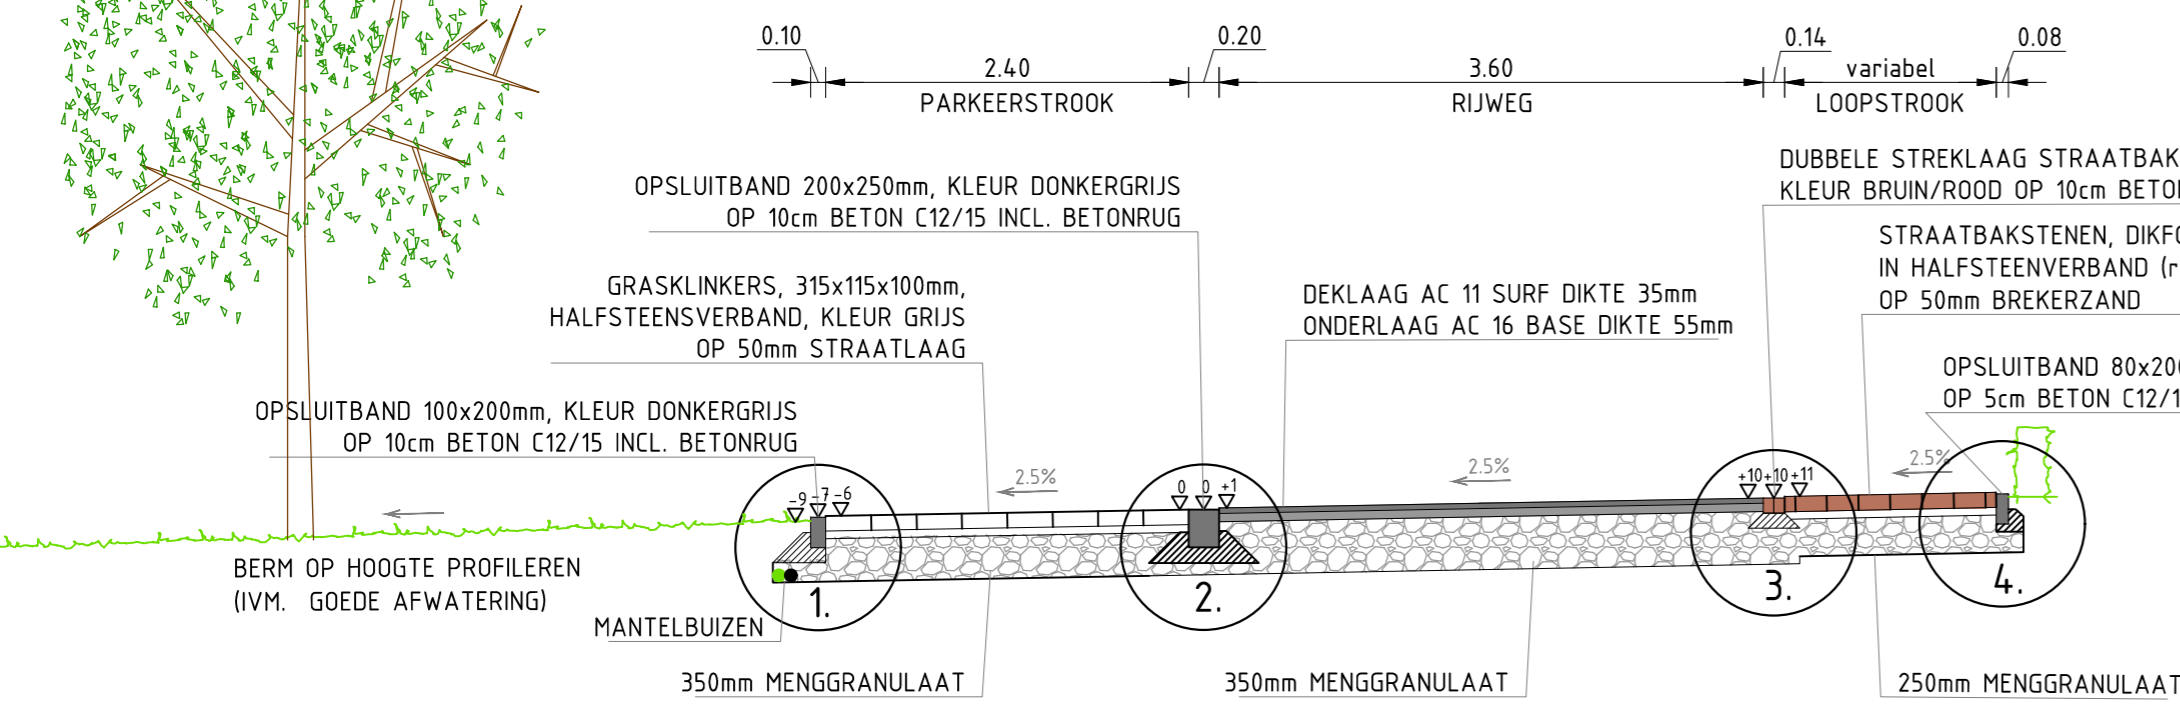


**NORMAAL PROFIEL F-F  
DIJK huisnummer 16**  
SCHAAL 1:50

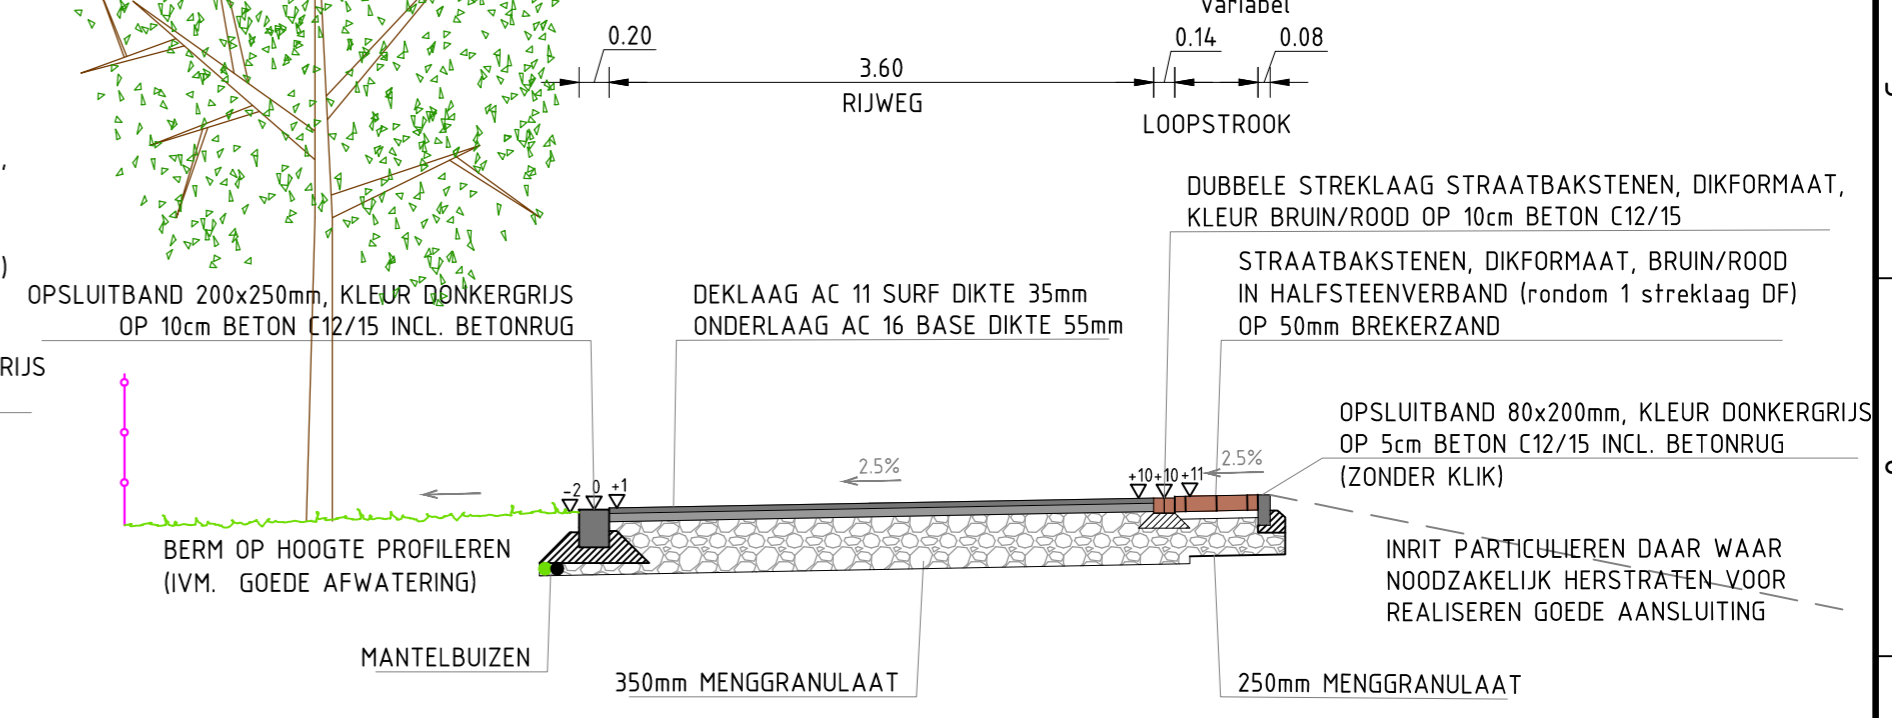


**NORMAAL PROFIEL C-C  
DIJK huisnummer 8b**  
SCHAAL 1:50

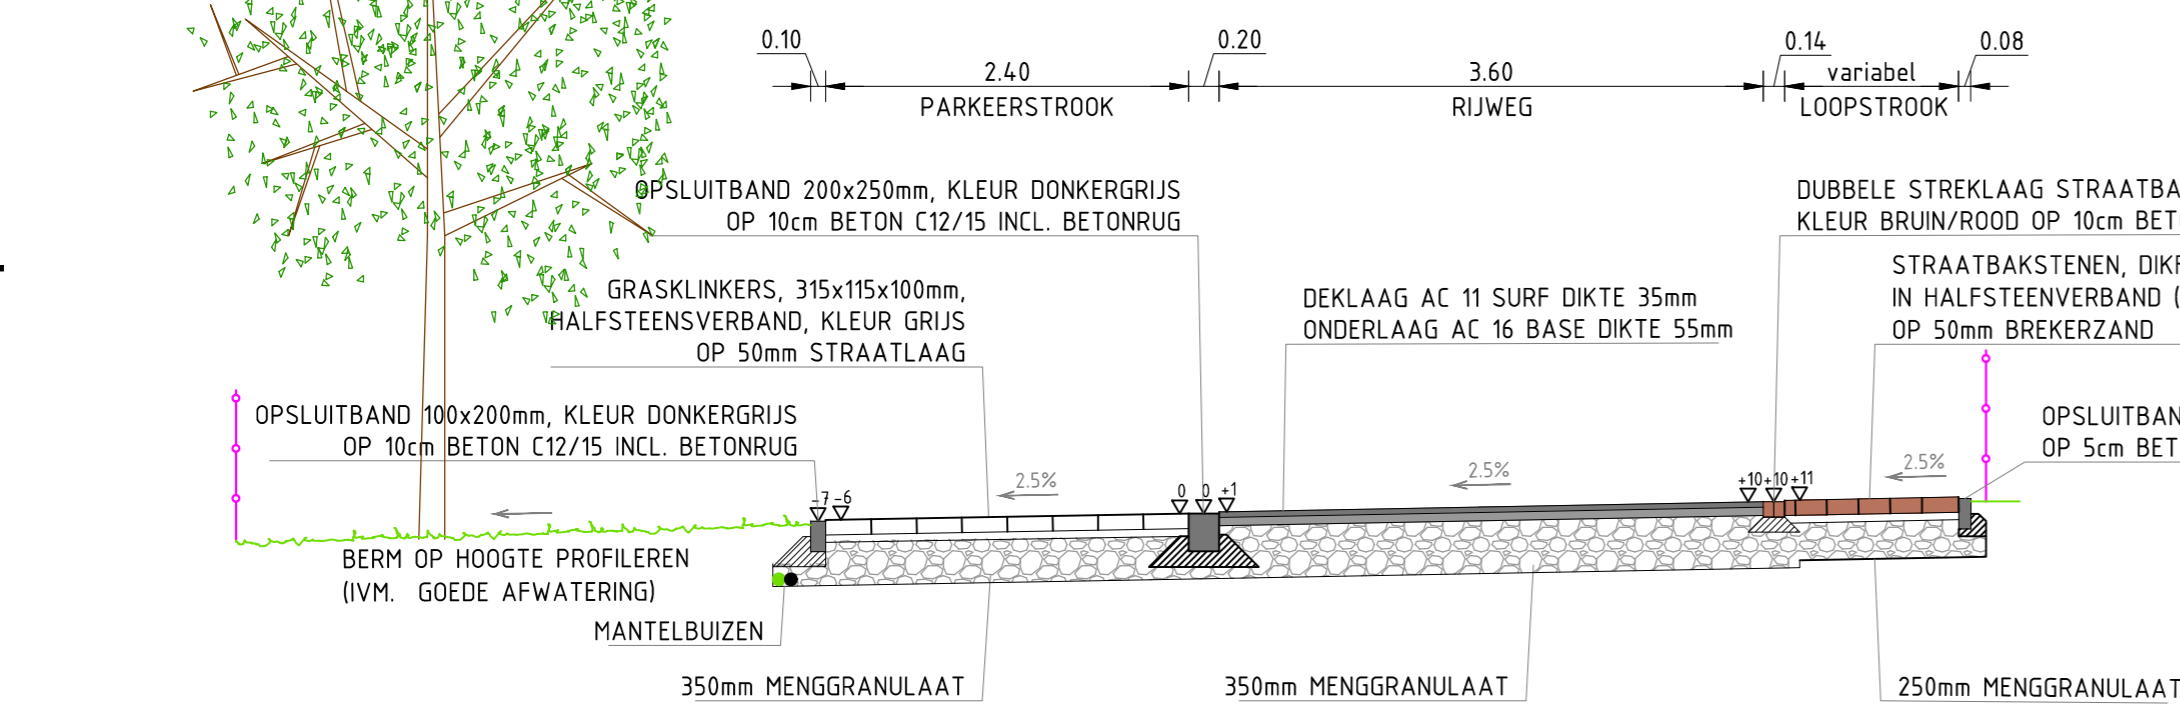


**NORMAAL PROFIEL G-G  
DIJK huisnummer 18**  
SCHAAL 1:50

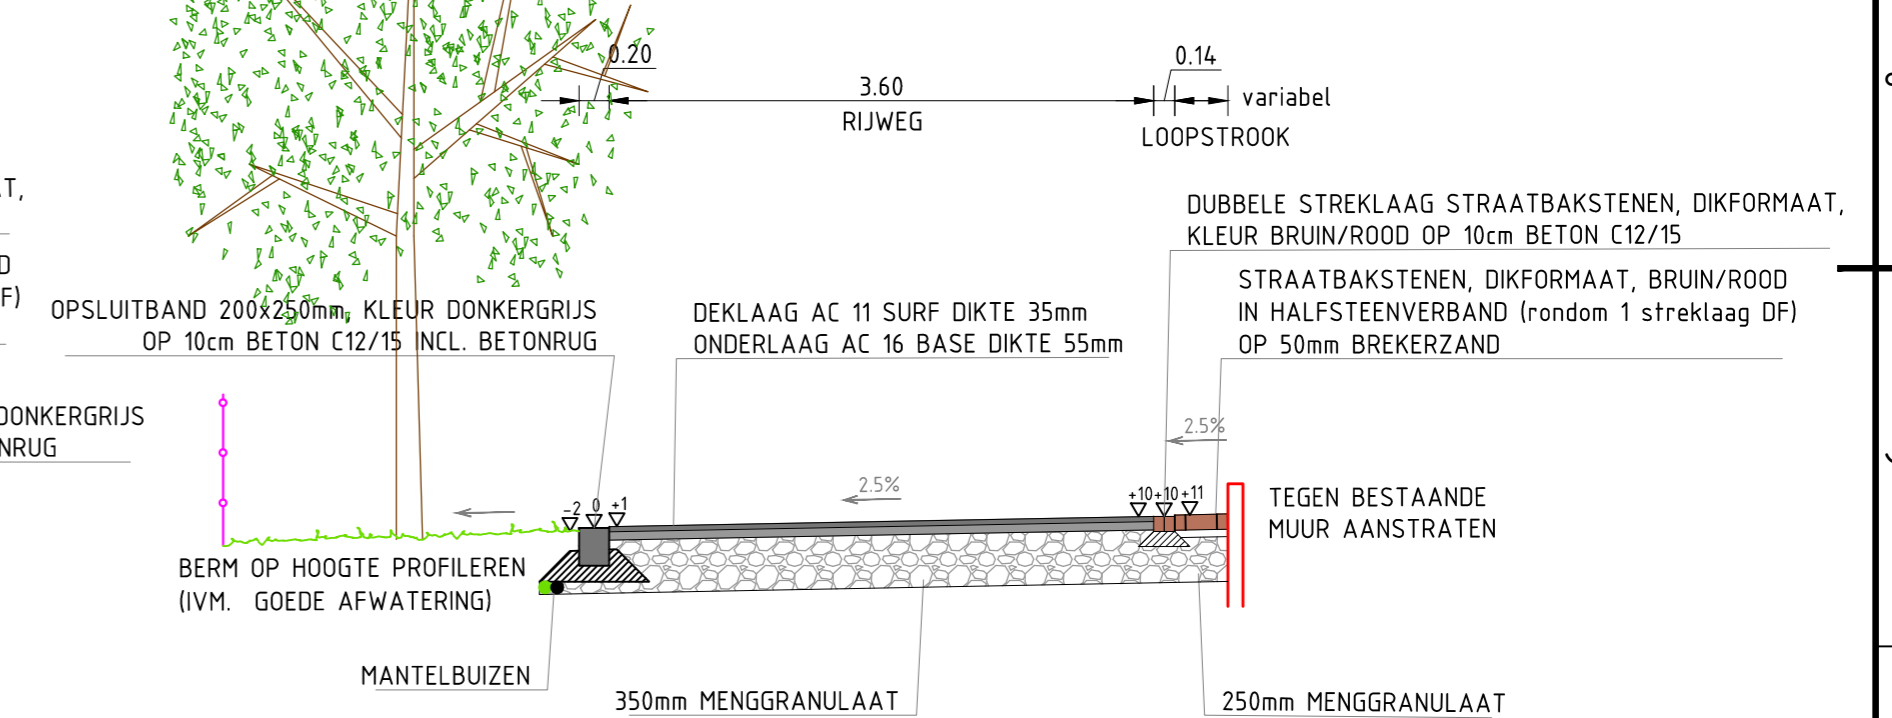


**NORMAAL PROFIEL D-D  
DIJK huisnummer 14**  
SCHAAL 1:50

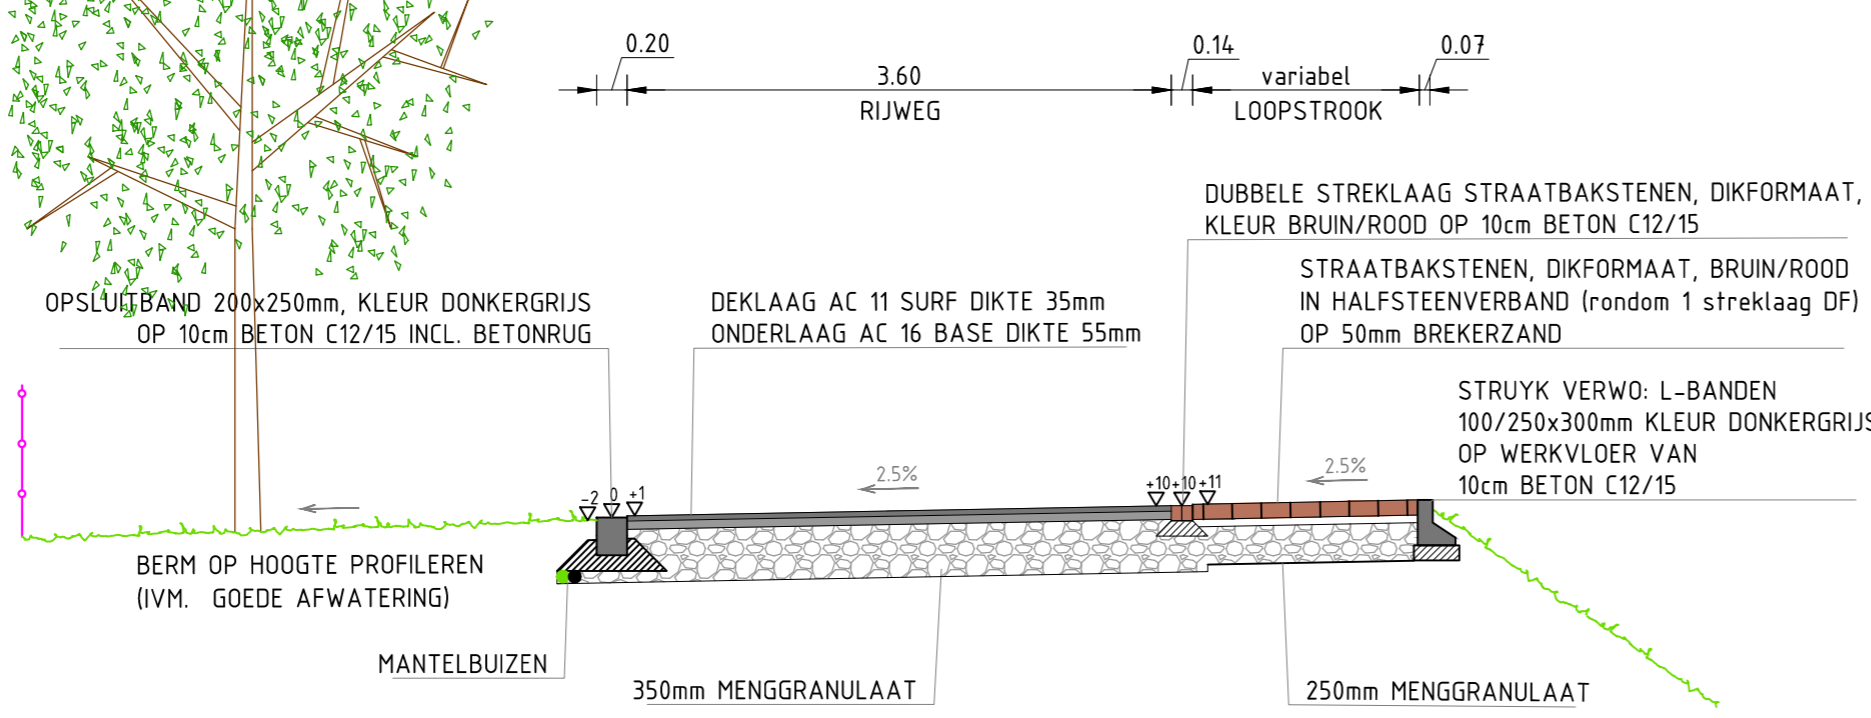


**NORMAAL PROFIEL H-H  
DIJK huisnummer 23**  
SCHAAL 1:50

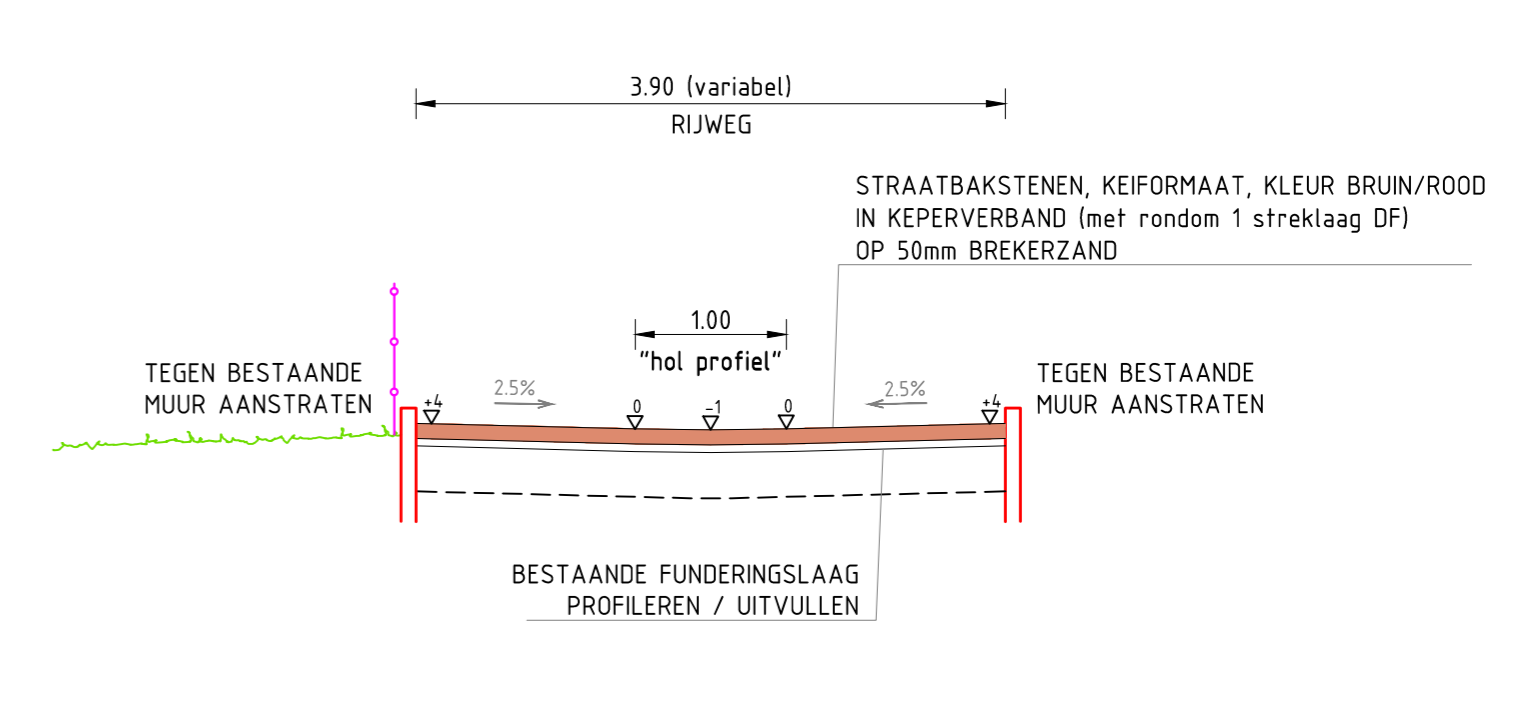

**NORMAAL PROFIEL I-I  
DIJK huisnummer 31**  
SCHAAL 1:50

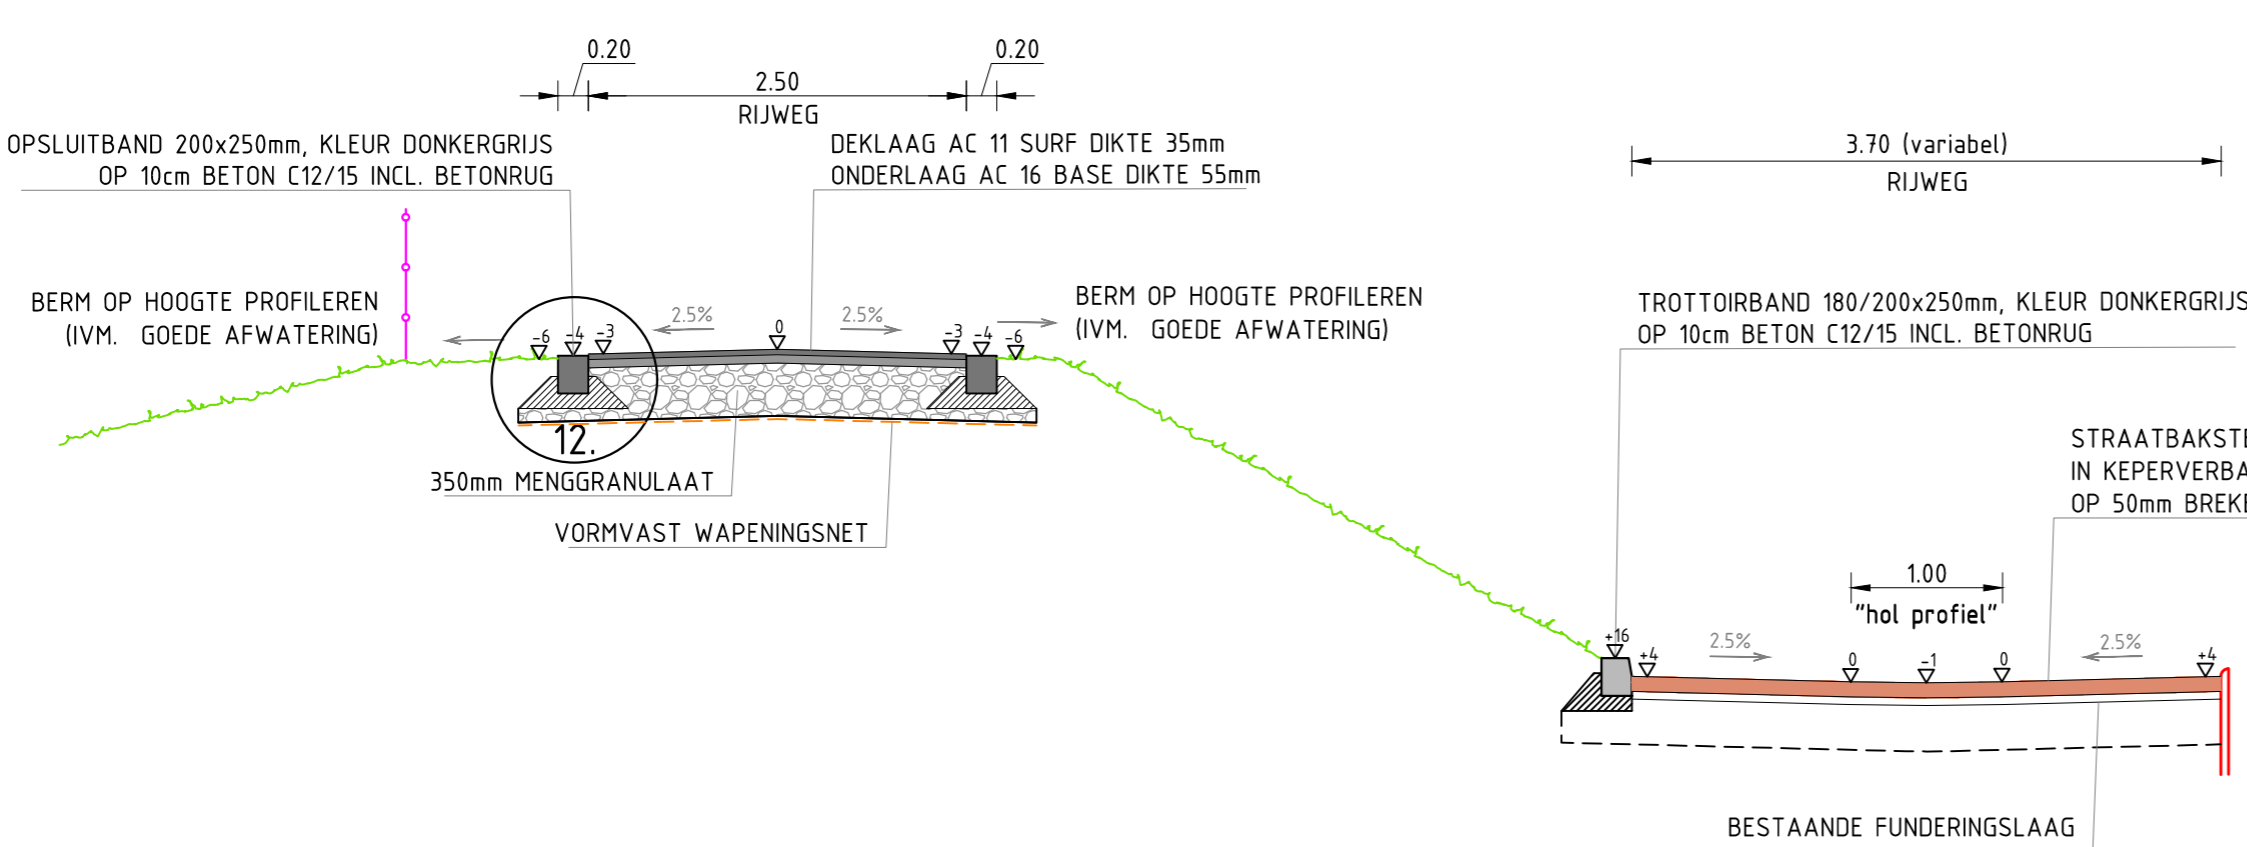

**NORMAALPROFIEL J-J  
DIJK**  
SCHAAL 1:50

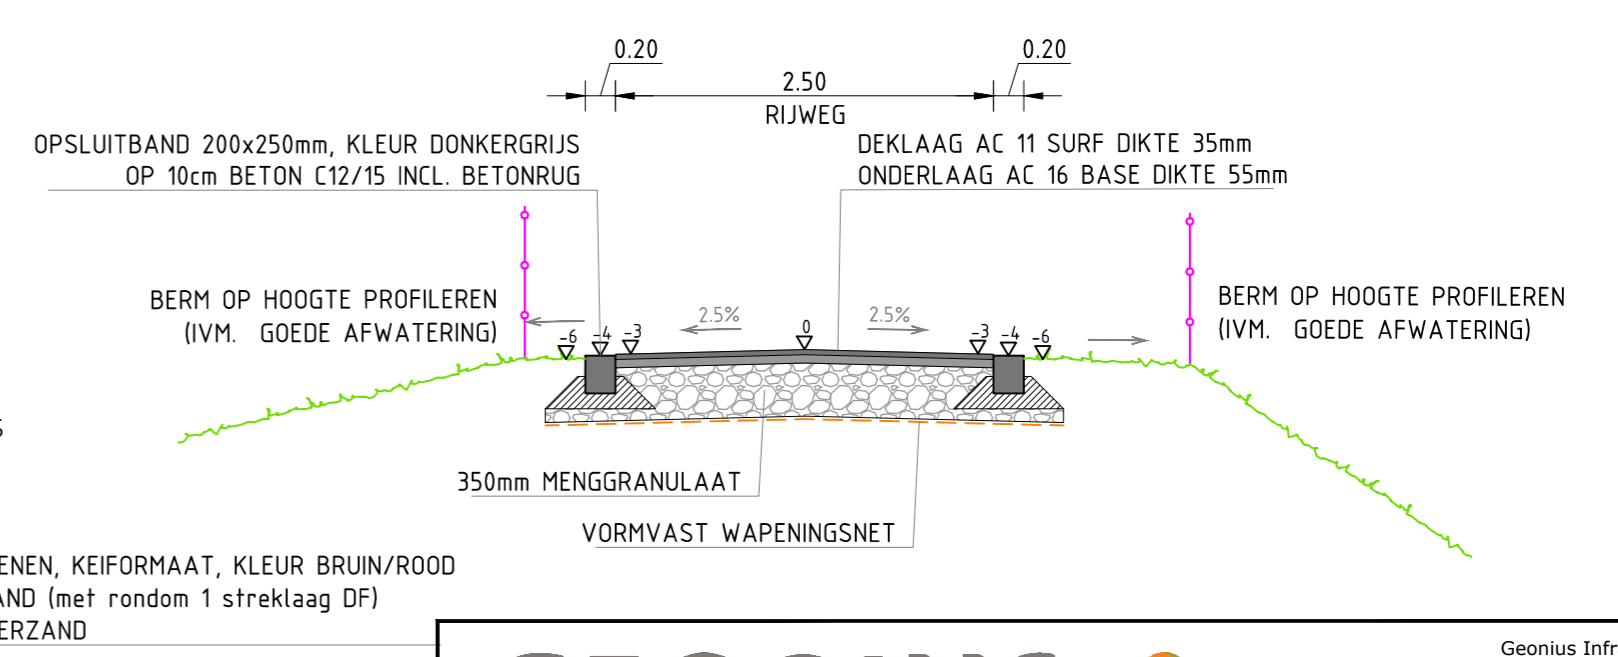

**GEONIUS**

Geonius Infra  
De Asselen Kuil 10  
6161 RD Geleen  
+31 (0) 88 1300 600

project: **RECONSTRUCTIE DIJK TE GREVENBICHT UITVOERINGSONTWERP**

opdrachtgever: **Gemeente Sittard-Geleen**

status: **Definitief** datum uitgave: **16-10-2020**

onderdeel: **NORMAALPROFIELEN** schaal: **1:50** blad: **1 / 1**

getekend: **P. Blom** paraaf: formaat: **A1** projectnummer: **B2020-04** documentsoort: **TEKENING**

vrjsgegeven: **R. Beckers** paraaf: tekening nummer: **T2020-05-01** versie: **1.0**

© 2020 - www.geonius.nl