




**1. DETAIL KANTOPSLUITING  
PARKEERSTROOK**  
SCHAAL 120

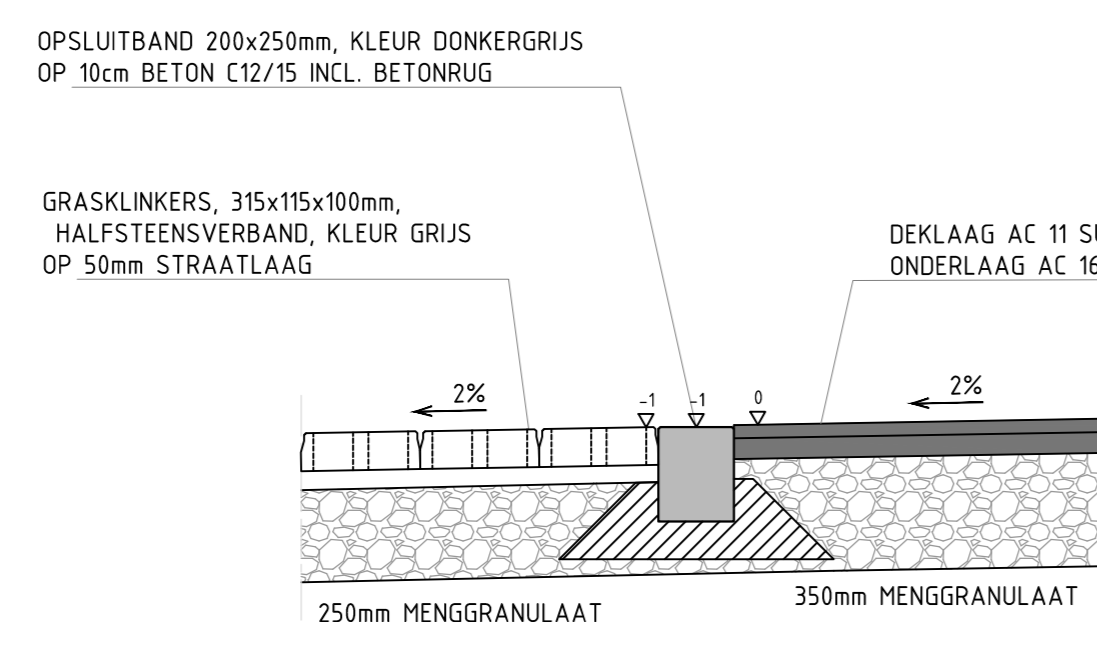


**2. DETAIL KANTOPSLUITING  
RIJWEG/PARKEERSTROOK**  
SCHAAL 120

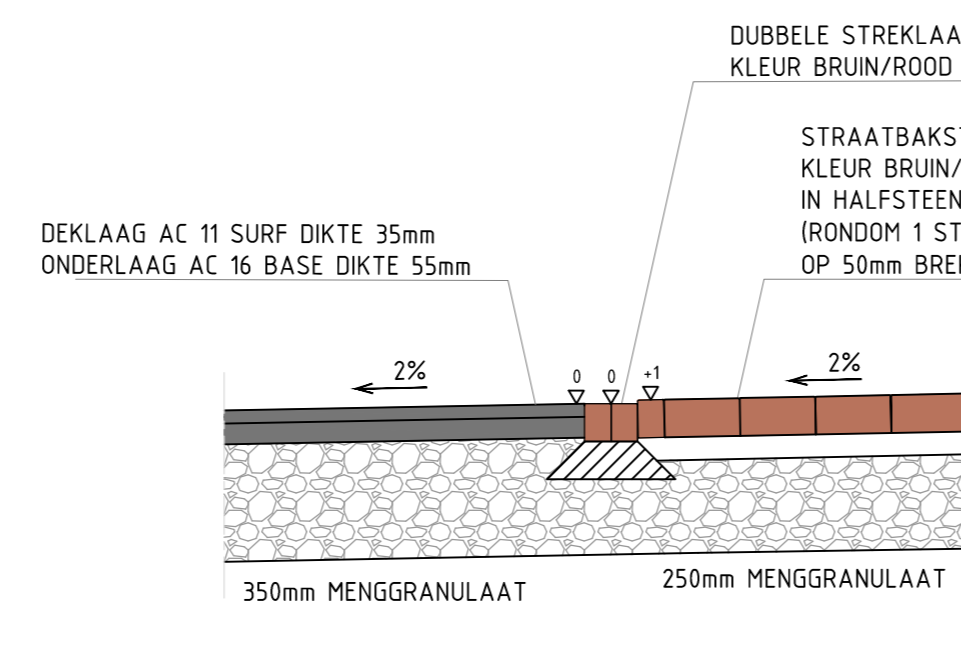


**3. DETAIL KANTOPSLUITING  
RIJWEG/LOOPSTROOK**  
SCHAAL 120

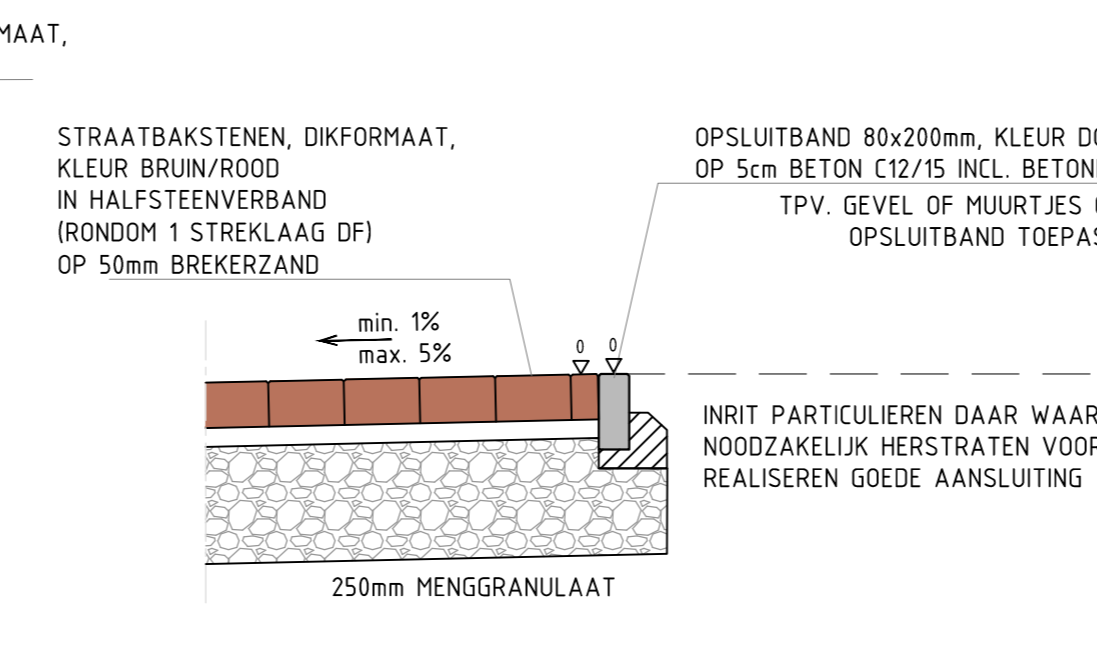


**4. DETAIL KANTOPSLUITING  
LOOPSTROOK/INRIJEN PARTICULIEREN**  
SCHAAL 120

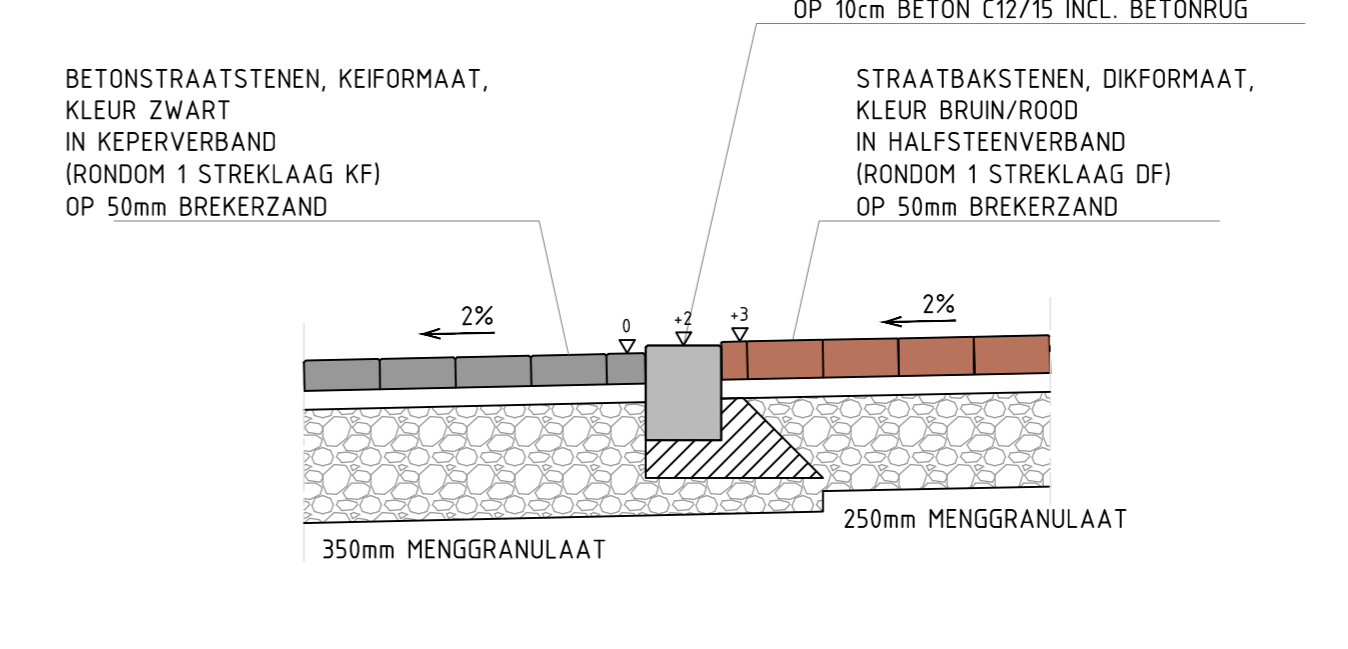


**5. DETAIL KANTOPSLUITING  
RIJWEG OUDE VEERSTRAAT**  
SCHAAL 120

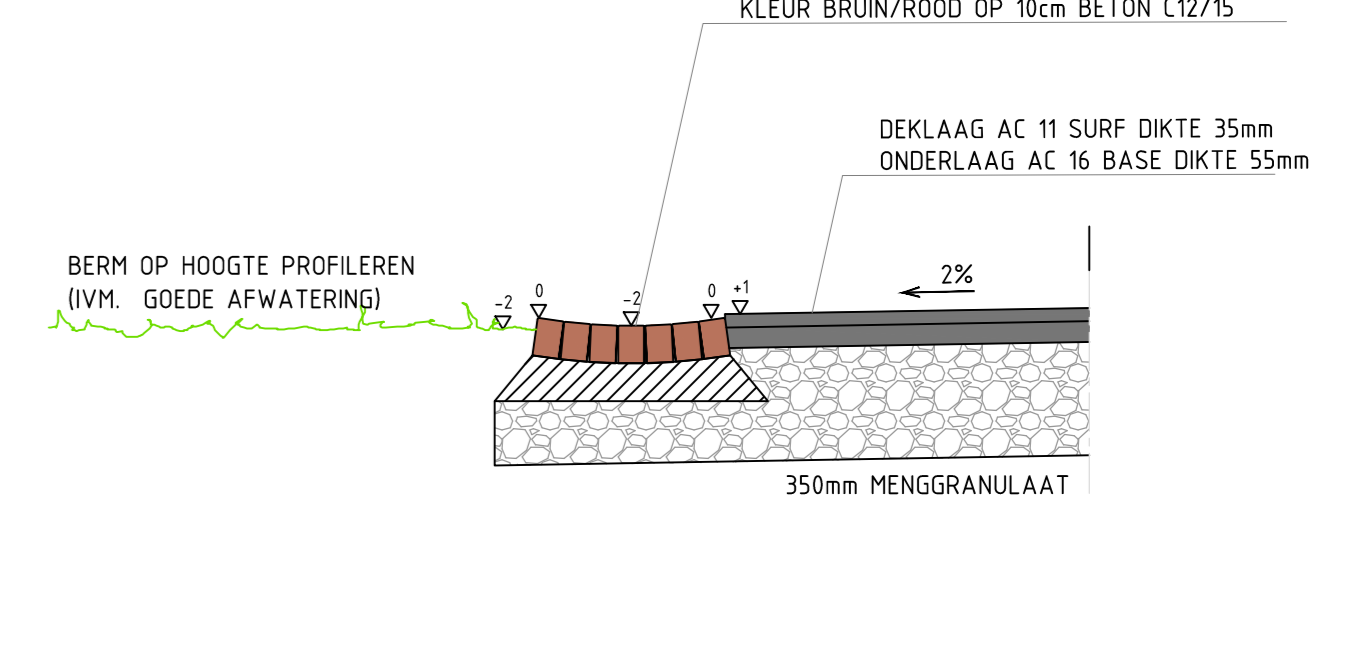


**6. DETAIL KANTOPSLUITING  
MOLGOOT 7 STREK SBS DF**  
SCHAAL 120

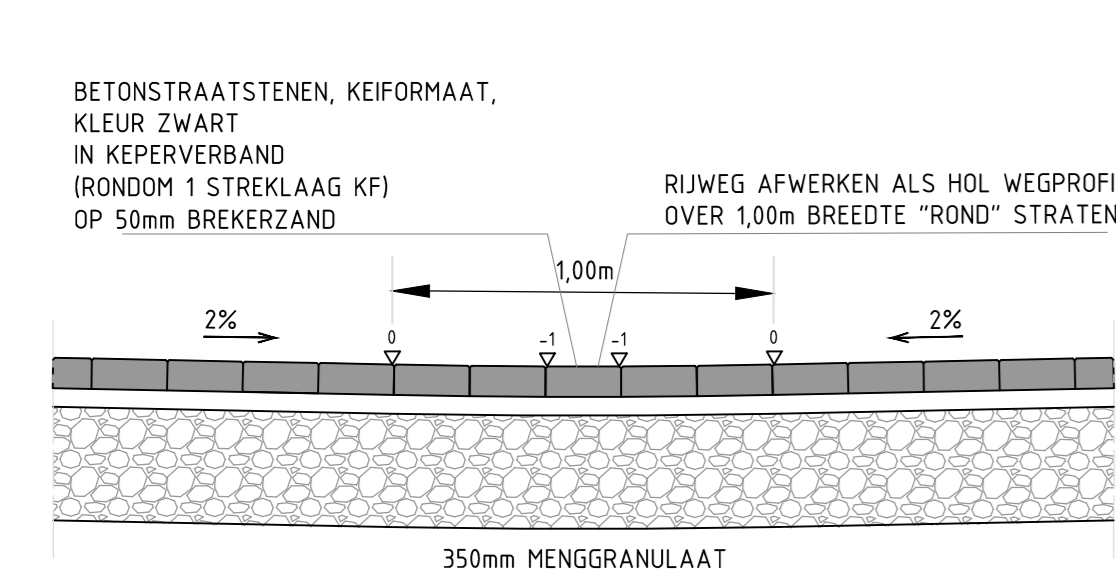


**7. DETAIL "HOL WEGPROFIEL"  
RIJWEGEN VAN BESTRATING**  
SCHAAL 120

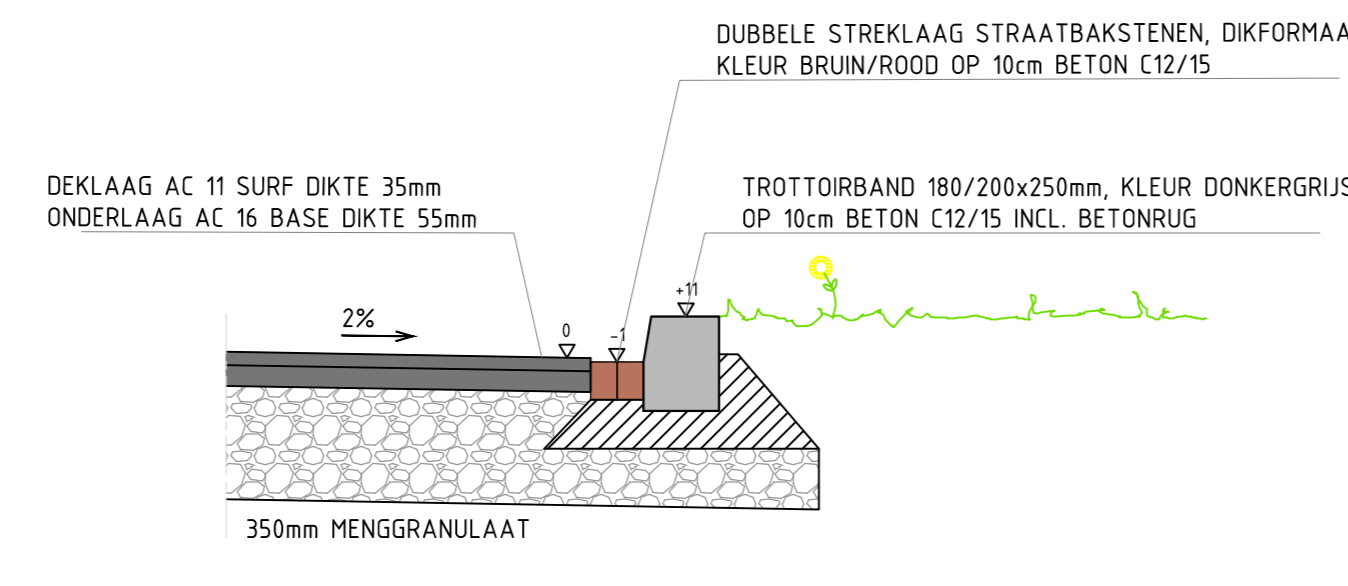


**8. DETAIL KANTAANSluitING  
MAASKOUL EN RONDSTAAL**  
SCHAAL 120

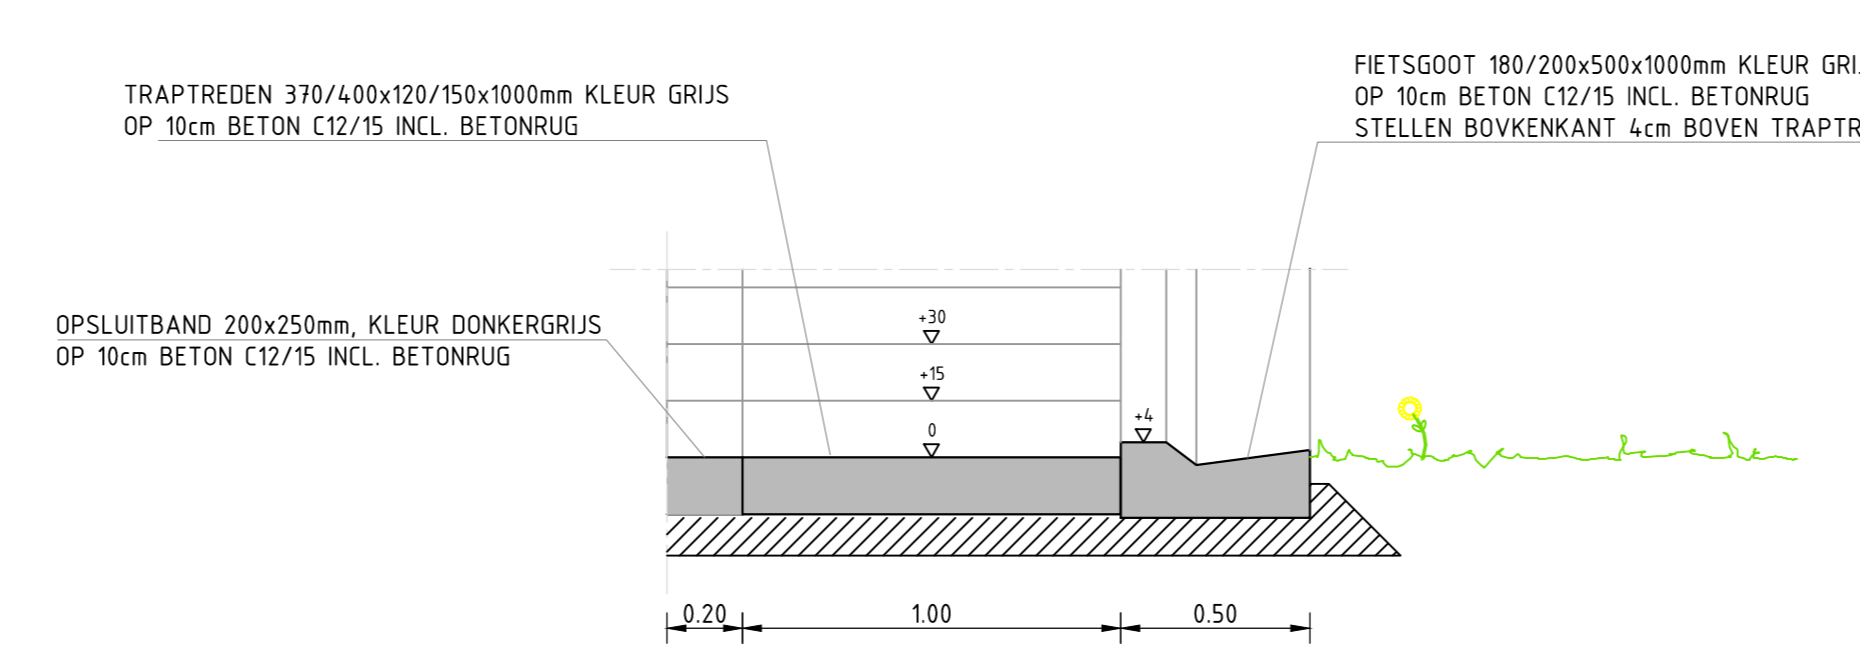


**10. DETAIL TRAPTREDE / FIETSGOOT**  
SCHAAL 120

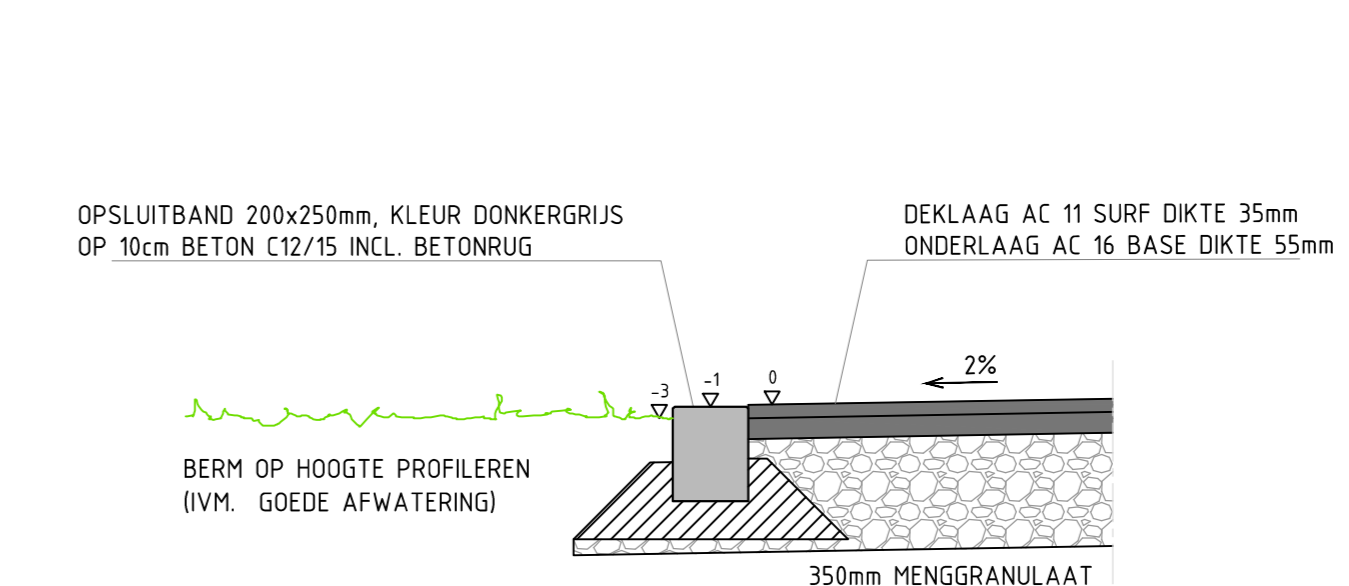

**12. DETAIL KANTOPSLUITING RIJWEG**  
SCHAAL 120

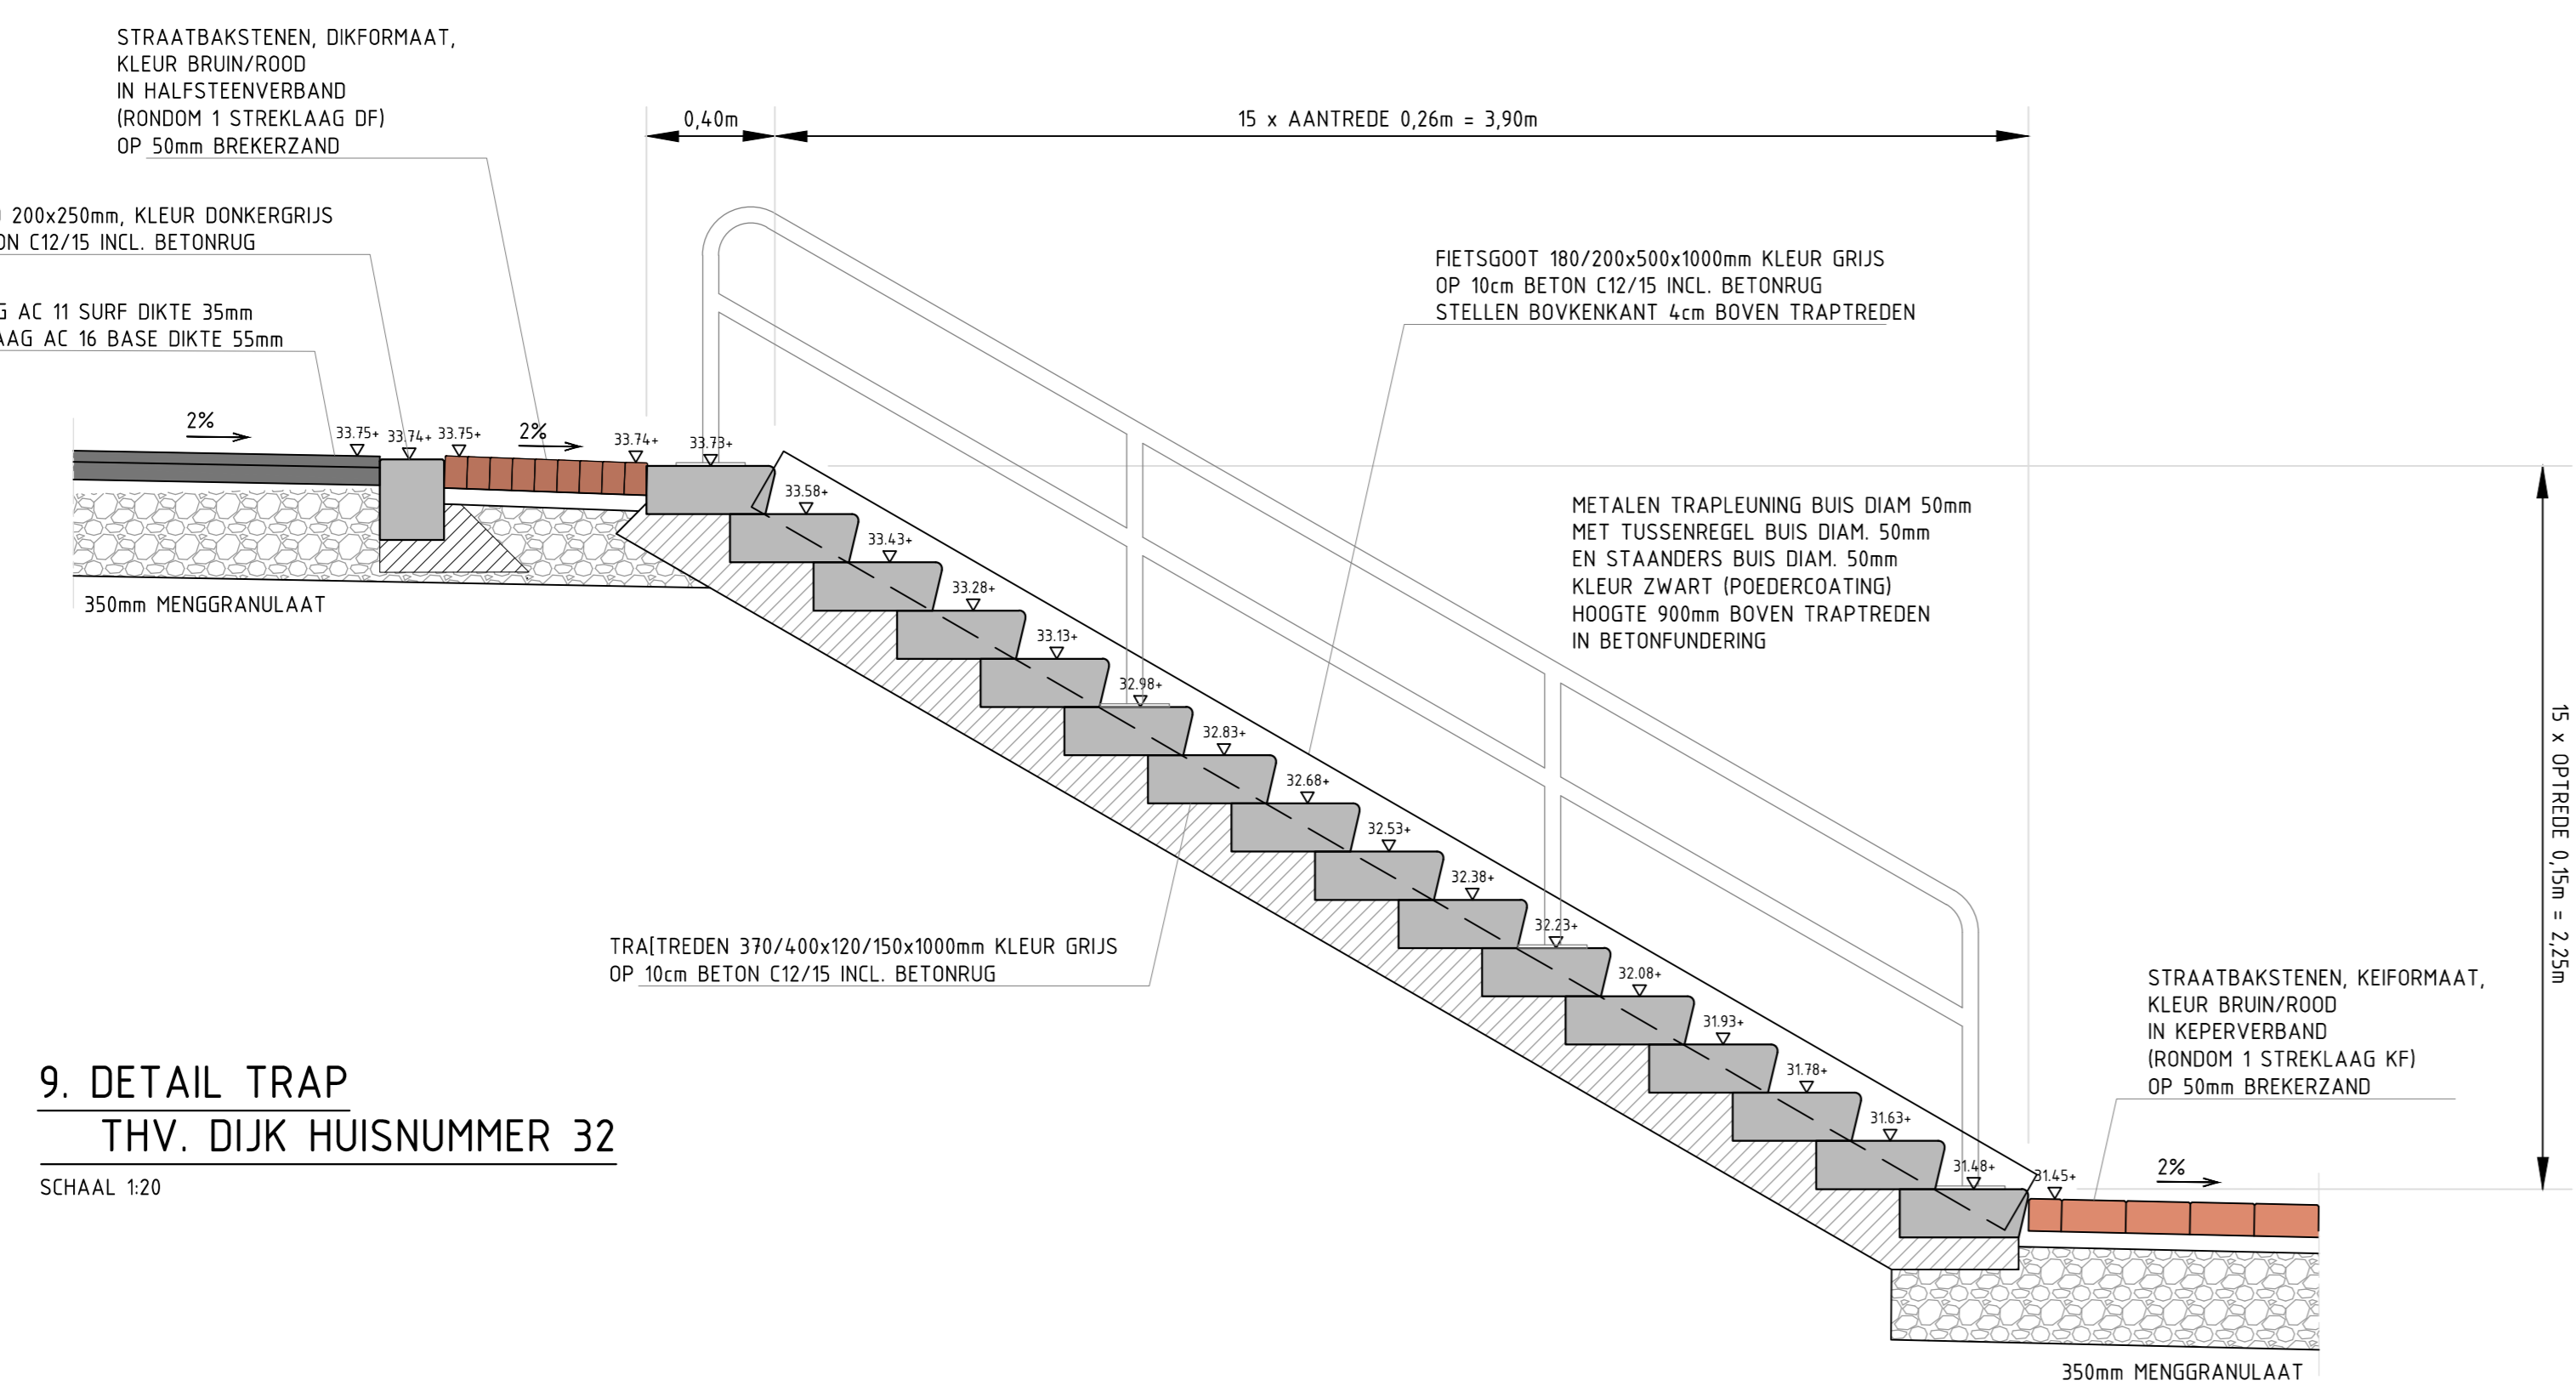

**9. DETAIL TRAP  
THV, DIJK HUISNUMMER 32**  
SCHAAL 120

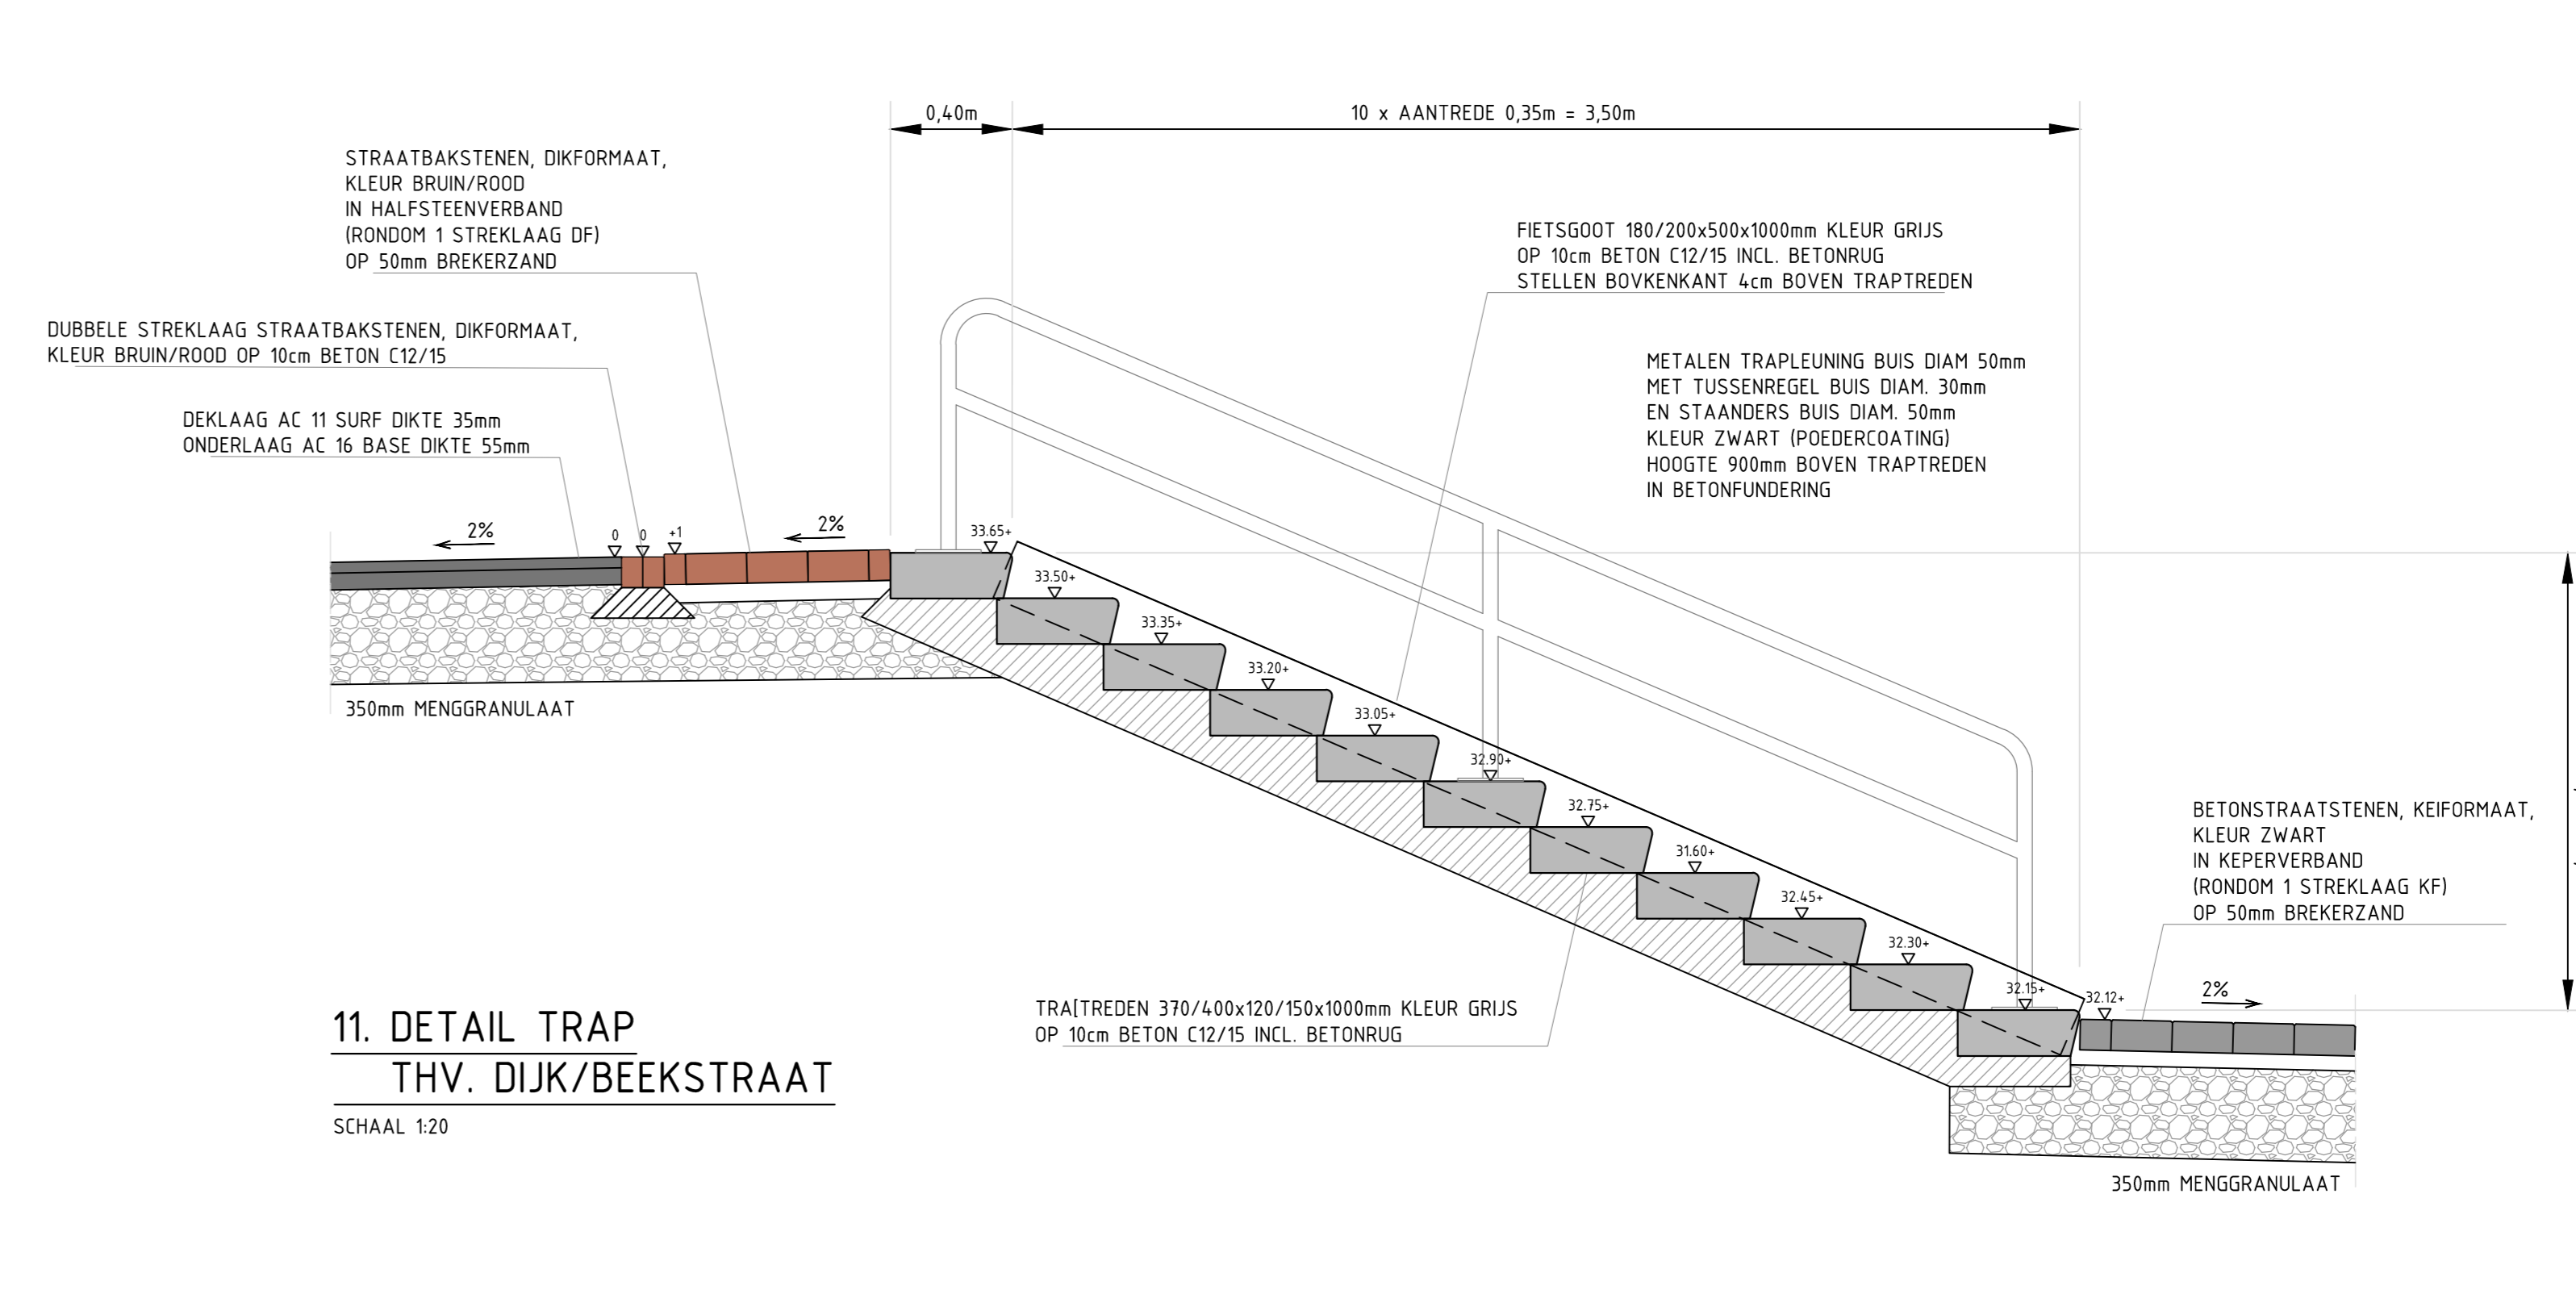

**11. DETAIL TRAP  
THV, DIJK/BEEKSTRAAT**  
SCHAAL 120

**GEONIUS**

Geonius Strijf  
De Asselen Kull 10  
6384 RD Geleen  
+31 (0) 88 3300 600

project <b>RECONSTRUCTIE DIJK TE GREVENBICHT UITVOERINGSONTWERP</b>	opdrachtgever <b>Gemeente Sittard-Geleen</b>
ontwerper <b>PRINCIPE DETAILS</b>	status <b>Definitief</b>
ontwerper <b>P. Blom</b>	datum ontwerp <b>16-10-2020</b>
opgevoerd door <b>R. Beckers</b>	schaal <b>1:20</b>
paraf	blad <b>1 / 1</b>
paraf	projectnummer <b>B2020-04</b>
paraf	tekeningsnummer <b>T2020-05-02</b>
paraf	tekenings <b>1.0</b>