



Dwarsprofiel DP-01
t.o.v. as ALM - Oudeveerstraat
bij metring 8.580
Schaal 1:50
30.000m t.o.v. NAP

Ontwerp	Hoogte	32.06
	Afstand	-0.34
Bestaand	Hoogte	32.04
	Afstand	0.00
	Hoogte	32.04
	Afstand	0.00
	Hoogte	32.04
	Afstand	0.00
	Hoogte	32.04
	Afstand	0.00
	Hoogte	32.04
	Afstand	0.00

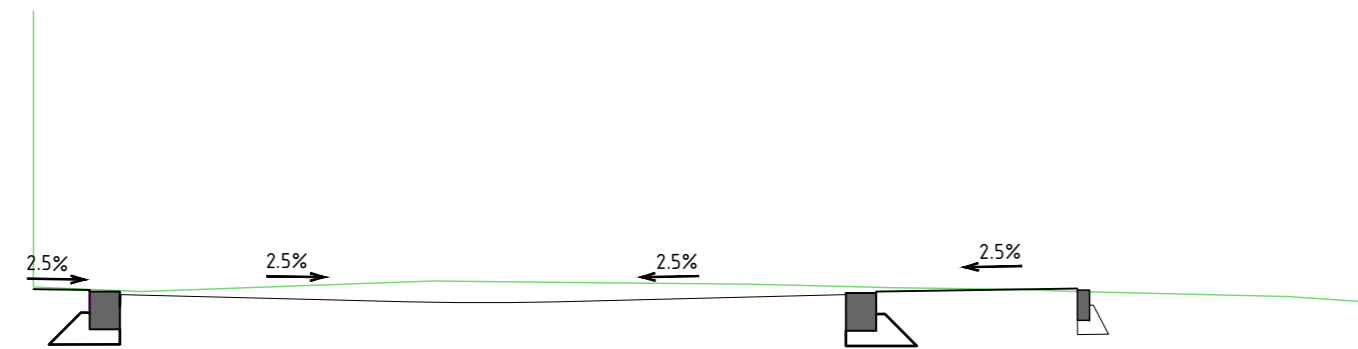


Dwarsprofiel DP-02
t.o.v. as ALM - Oudeveerstraat
bij metring 26.330
Schaal 1:50
30.000m t.o.v. NAP

Ontwerp	Hoogte	32.05
	Afstand	0.00
Bestaand	Hoogte	32.05
	Afstand	0.00
	Hoogte	32.05
	Afstand	0.00
	Hoogte	32.05
	Afstand	0.00
	Hoogte	32.05
	Afstand	0.00
	Hoogte	32.05
	Afstand	0.00

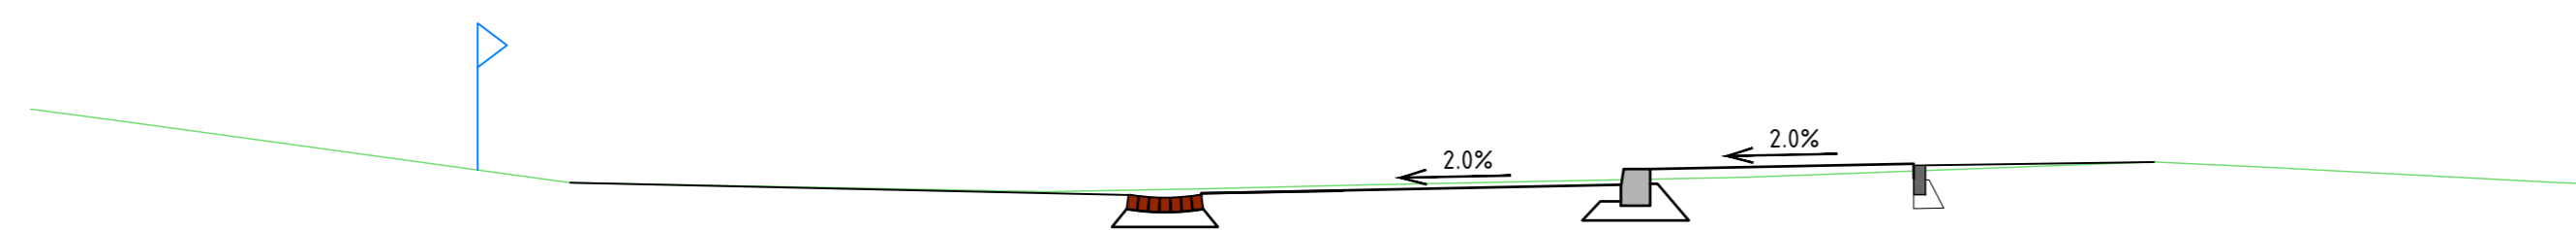


Dwarsprofiel DP-03
t.o.v. as ALM - Dijk
bij metring 18.163
Schaal 1:50
30.000m t.o.v. NAP

Ontwerp	Hoogte	32.04
	Afstand	0.00
Bestaand	Hoogte	32.04
	Afstand	0.00
	Hoogte	32.04
	Afstand	0.00
	Hoogte	32.04
	Afstand	0.00
	Hoogte	32.04
	Afstand	0.00
	Hoogte	32.04
	Afstand	0.00

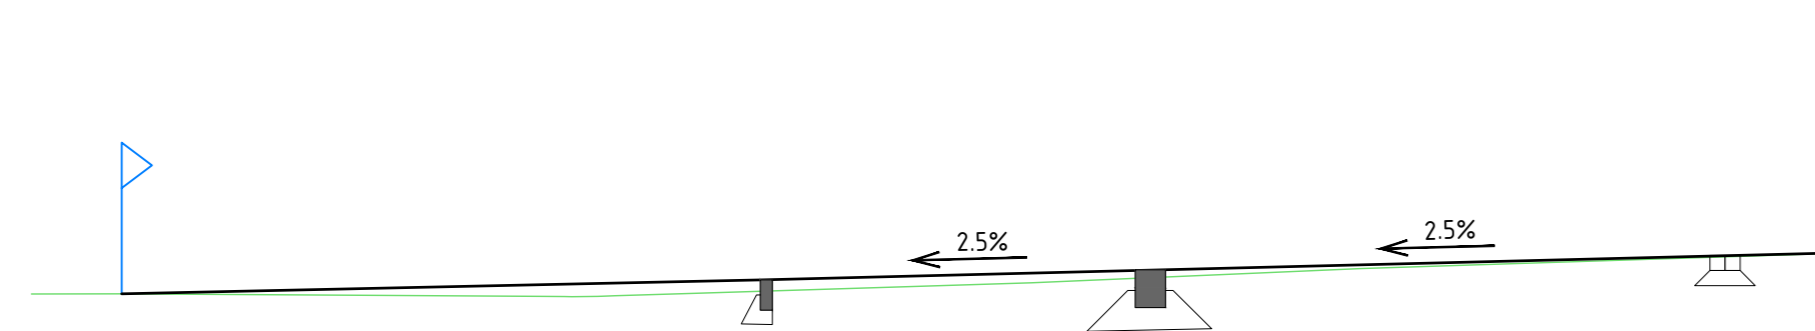


Dwarsprofiel DP-04
t.o.v. as ALM - Dijk
bij metring 49.916
Schaal 1:50
30.000m t.o.v. NAP

Ontwerp	Hoogte	32.04
	Afstand	0.00
Bestaand	Hoogte	32.04
	Afstand	0.00
	Hoogte	32.04
	Afstand	0.00
	Hoogte	32.04
	Afstand	0.00
	Hoogte	32.04
	Afstand	0.00
	Hoogte	32.04
	Afstand	0.00

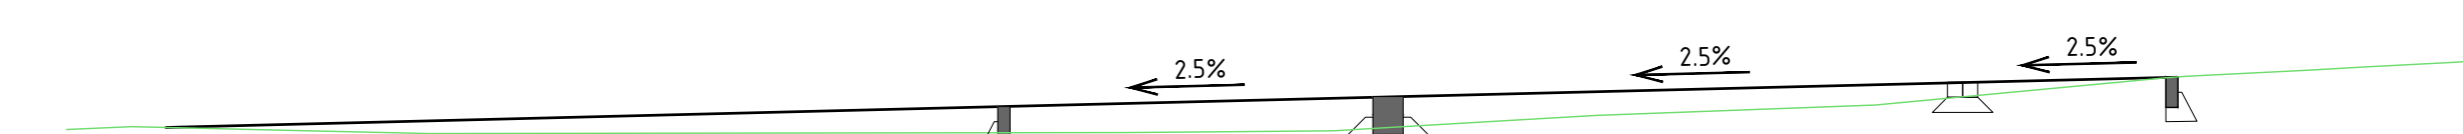


Dwarsprofiel DP-05
t.o.v. as ALM - Dijk
bij metring 73.416
Schaal 1:50
30.000m t.o.v. NAP

Ontwerp	Hoogte	32.04
	Afstand	0.00
Bestaand	Hoogte	32.04
	Afstand	0.00
	Hoogte	32.04
	Afstand	0.00
	Hoogte	32.04
	Afstand	0.00
	Hoogte	32.04
	Afstand	0.00
	Hoogte	32.04
	Afstand	0.00

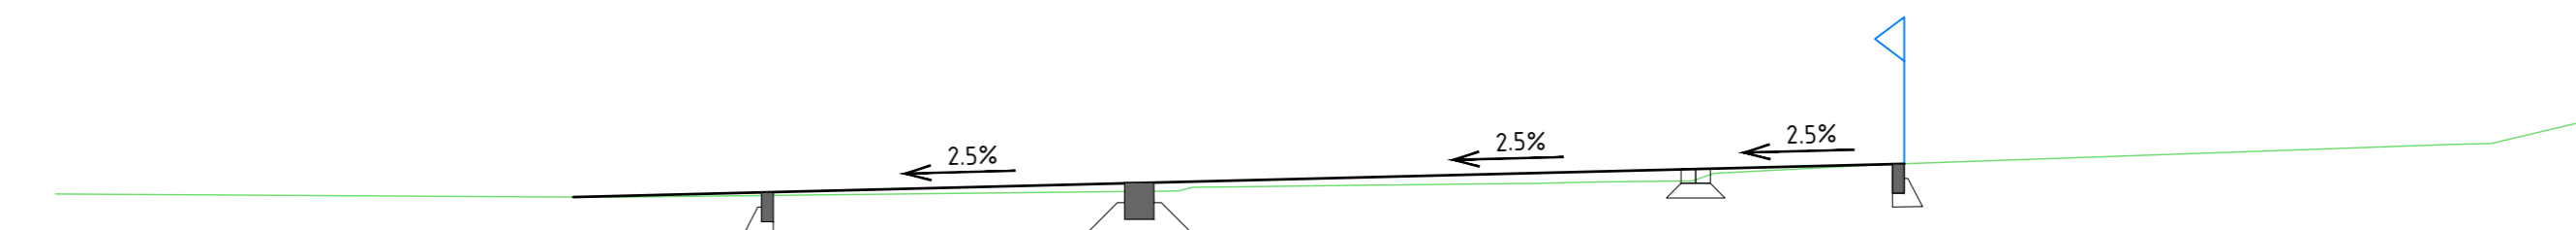


Dwarsprofiel DP-06
t.o.v. as ALM - Dijk
bij metring 84.918
Schaal 1:50
30.000m t.o.v. NAP

Ontwerp	Hoogte	32.04
	Afstand	0.00
Bestaand	Hoogte	32.04
	Afstand	0.00
	Hoogte	32.04
	Afstand	0.00
	Hoogte	32.04
	Afstand	0.00
	Hoogte	32.04
	Afstand	0.00
	Hoogte	32.04
	Afstand	0.00

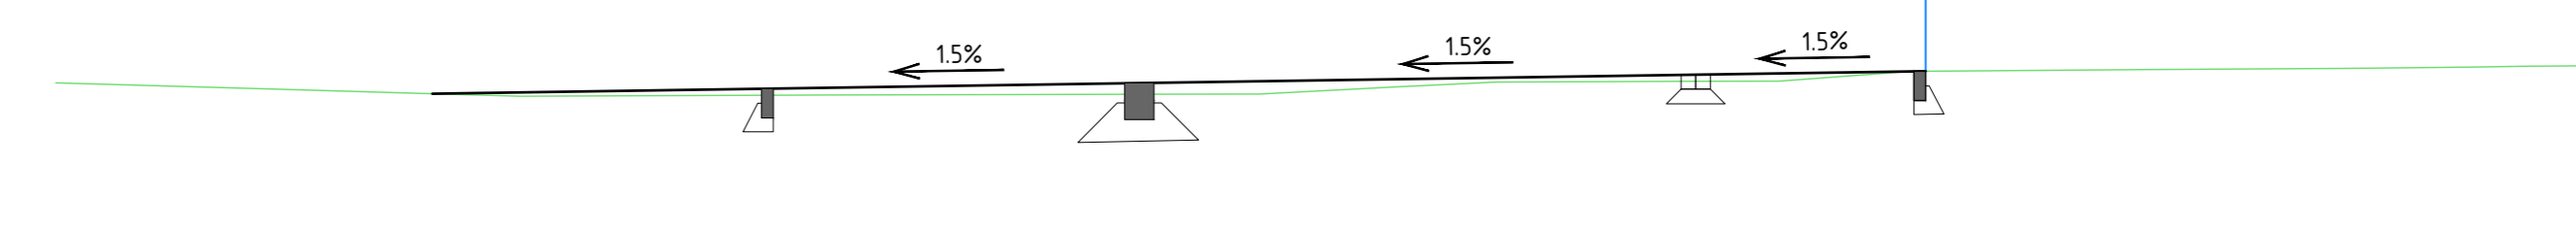

Dwarsprofiel DP-07
t.o.v. as ALM - Dijk
bij metring 94.917
Schaal 1:50
30.000m t.o.v. NAP

Ontwerp	Hoogte	32.04
	Afstand	0.00
Bestaand	Hoogte	32.04
	Afstand	0.00
	Hoogte	32.04
	Afstand	0.00
	Hoogte	32.04
	Afstand	0.00
	Hoogte	32.04
	Afstand	0.00
	Hoogte	32.04
	Afstand	0.00

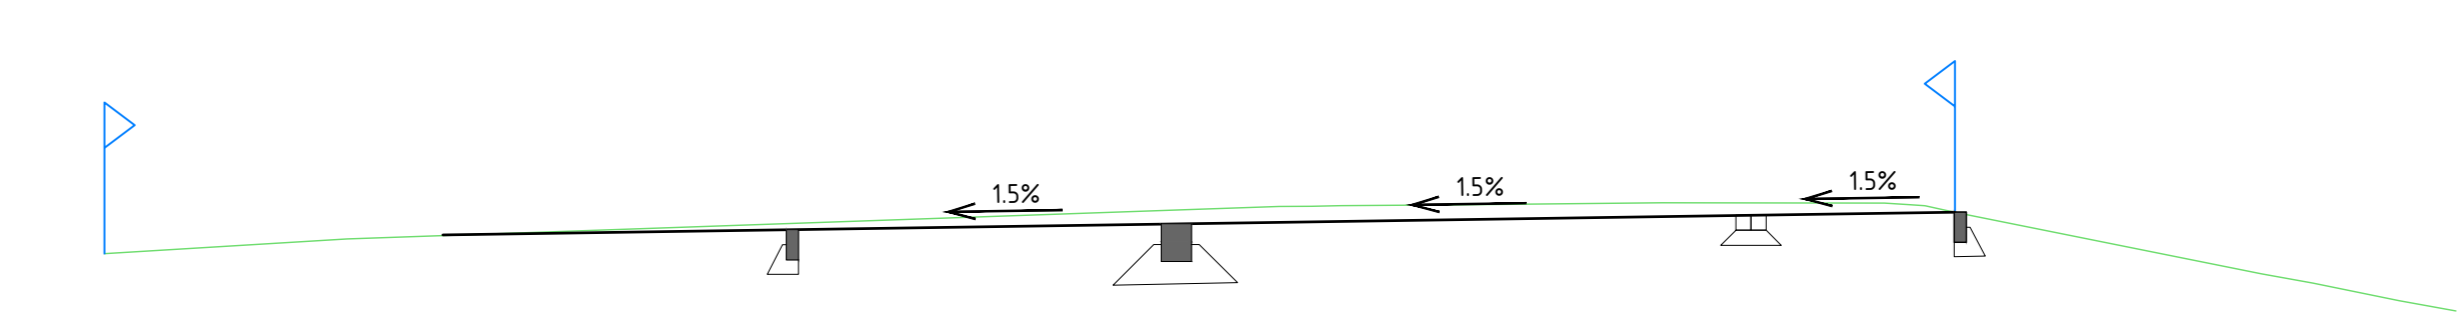

Dwarsprofiel DP-08
t.o.v. as ALM - Dijk
bij metring 125.917
Schaal 1:50
30.000m t.o.v. NAP

Ontwerp	Hoogte	32.04
	Afstand	0.00
Bestaand	Hoogte	32.04
	Afstand	0.00
	Hoogte	32.04
	Afstand	0.00
	Hoogte	32.04
	Afstand	0.00
	Hoogte	32.04
	Afstand	0.00
	Hoogte	32.04
	Afstand	0.00

GEONIUS

Genius Infra
De Kooien Kall 12
6161 RD Geleen
+31 (0) 88 1300 600

project: **RECONSTRUCTIE DIJK GREVENBIJCHT**

opdrachtgever: **Gemeente Sittard-Geleen**

status: **DEFINITIEF** datum afgeleverd: **16-10-2020**

schaal: **1:50** blad: **1 / 7**

opsteller: **M. Niessen** paraaf: formaat: **A0**


controleur: **R. Beckers** paraaf: tekening: **TEKENING**

tekening nummer: **CA180176-T03-01** versie: **1.0**

© 2020 - www.geonius.nl CA180176 T03-03-01-1.0


Dwarsprofiel DP-09
t.o.v. as ALM - Dijk
bij metring 134.917
Schaal 1:50
30.000m t.o.v. NAP

Ontwerp		Hoogte																
Afstand																		
Bestaand		Hoogte	-1,50	-4,95	-5,45	-5,70	-5,70	0,00	0,00	1,00	1,00	1,00	1,00	1,00	1,00	1,00	1,00	1,00
Afstand			0,00	1,00	2,00	3,00	4,00	5,00	6,00	7,00	8,00	9,00	10,00	11,00	12,00	13,00	14,00	15,00

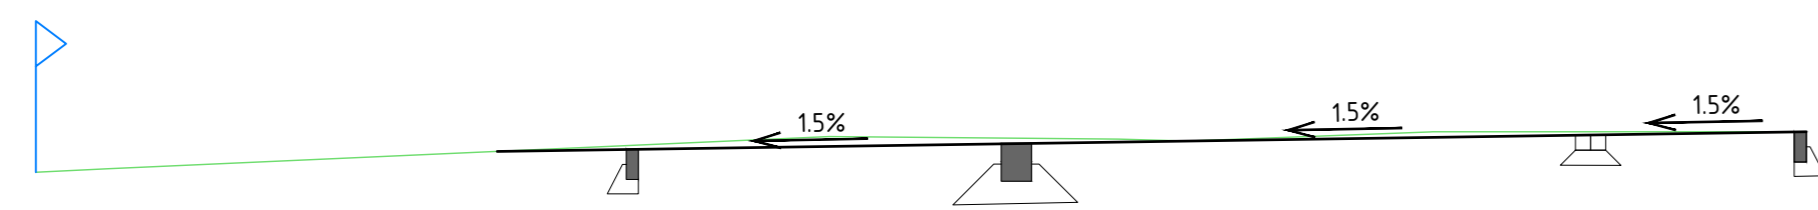


Dwarsprofiel DP-10
t.o.v. as ALM - Dijk
bij metring 152.911
Schaal 1:50
30.000m t.o.v. NAP

Ontwerp		Hoogte																	
Afstand																			
Bestaand		Hoogte	-1,50	-5,10	-5,00	-1,50	-1,50	-1,50	-1,50	-1,50	-1,50	-1,50	-1,50	-1,50	-1,50	-1,50	-1,50	-1,50	-1,50
Afstand			0,00	1,00	2,00	3,00	4,00	5,00	6,00	7,00	8,00	9,00	10,00	11,00	12,00	13,00	14,00	15,00	

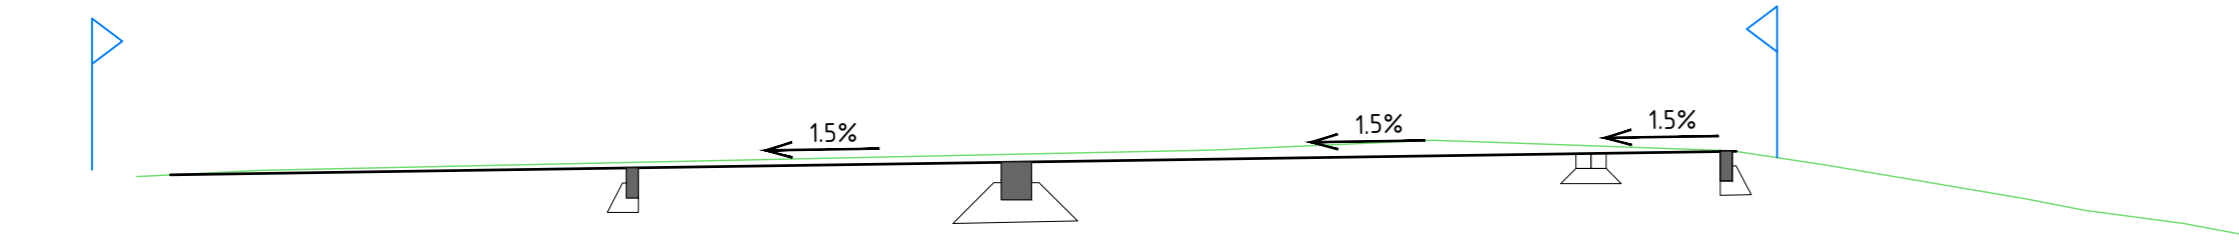


Dwarsprofiel DP-11
t.o.v. as ALM - Dijk
bij metring 159.909
Schaal 1:50
30.000m t.o.v. NAP

Ontwerp		Hoogte																	
Afstand																			
Bestaand		Hoogte	-1,50	-5,00	-2,00	-1,50	-1,50	-1,50	-1,50	-1,50	-1,50	-1,50	-1,50	-1,50	-1,50	-1,50	-1,50	-1,50	-1,50
Afstand			0,00	1,00	2,00	3,00	4,00	5,00	6,00	7,00	8,00	9,00	10,00	11,00	12,00	13,00	14,00	15,00	

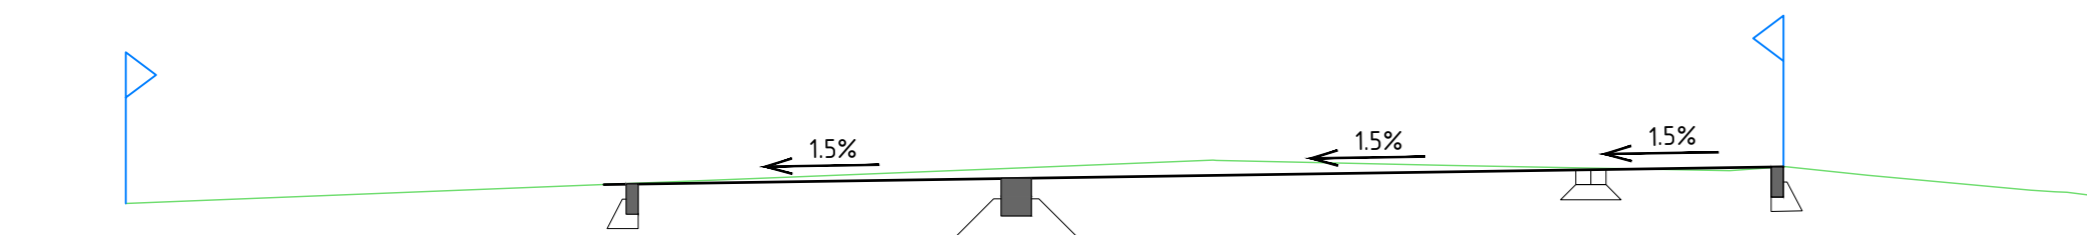


Dwarsprofiel DP-12
t.o.v. as ALM - Dijk
bij metring 189.905
Schaal 1:50
30.000m t.o.v. NAP

Ontwerp		Hoogte																	
Afstand																			
Bestaand		Hoogte	-1,50	-6,00	-5,90	-1,50	-1,50	-1,50	-1,50	-1,50	-1,50	-1,50	-1,50	-1,50	-1,50	-1,50	-1,50	-1,50	-1,50
Afstand			0,00	1,00	2,00	3,00	4,00	5,00	6,00	7,00	8,00	9,00	10,00	11,00	12,00	13,00	14,00	15,00	

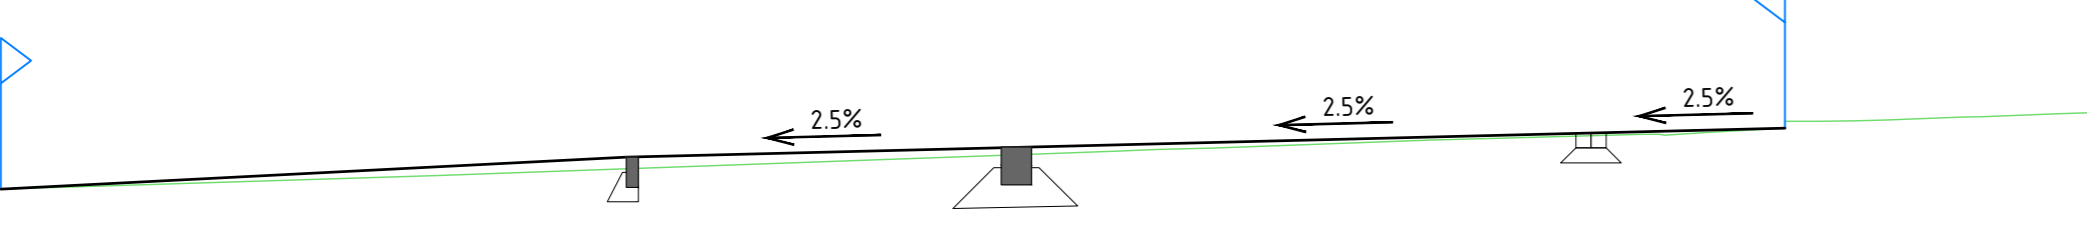


Dwarsprofiel DP-13
t.o.v. as ALM - Dijk
bij metring 216.903
Schaal 1:50
30.000m t.o.v. NAP

Ontwerp		Hoogte																	
Afstand																			
Bestaand		Hoogte	-1,50	-4,50	-4,50	-4,50	-4,50	0,00	0,00	0,00	0,00	0,00	0,00	0,00	0,00	0,00	0,00	0,00	0,00
Afstand			0,00	1,00	2,00	3,00	4,00	5,00	6,00	7,00	8,00	9,00	10,00	11,00	12,00	13,00	14,00	15,00	

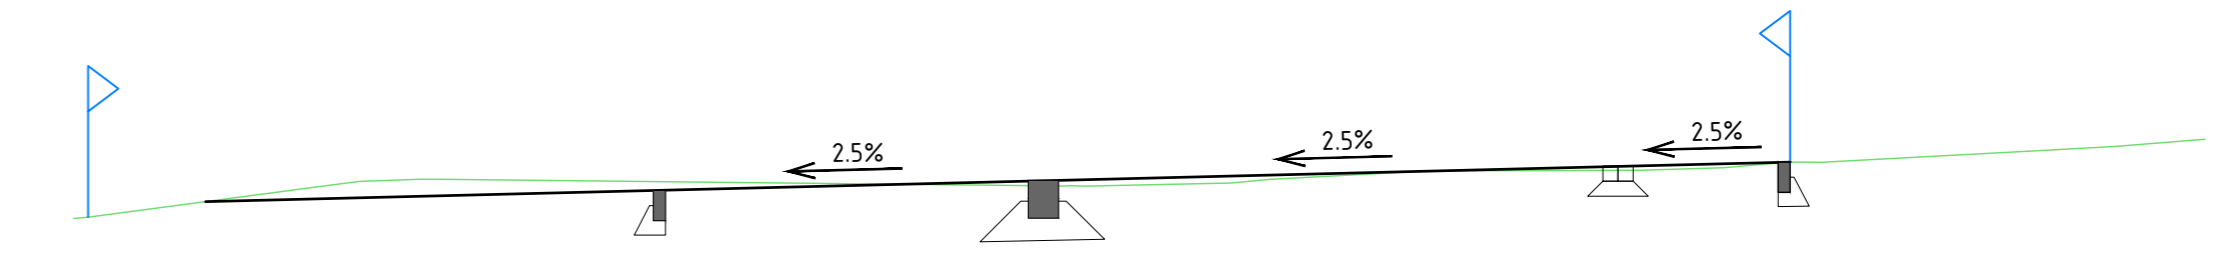


Dwarsprofiel DP-14
t.o.v. as ALM - Dijk
bij metring 236.902
Schaal 1:50
30.000m t.o.v. NAP

Ontwerp		Hoogte																	
Afstand																			
Bestaand		Hoogte	-1,50	-4,50	-4,50	-4,50	-2,10	-2,10	-2,10	-2,10	-2,10	-2,10	-2,10	-2,10	-2,10	-2,10	-2,10	-2,10	-2,10
Afstand			0,00	1,00	2,00	3,00	4,00	5,00	6,00	7,00	8,00	9,00	10,00	11,00	12,00	13,00	14,00	15,00	

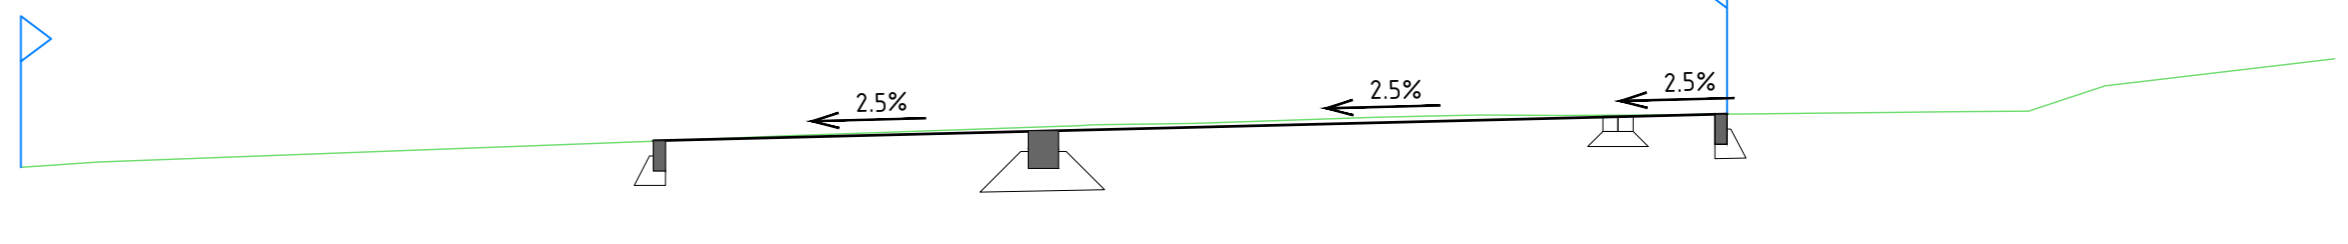


Dwarsprofiel DP-15
t.o.v. as ALM - Dijk
bij metring 250.903
Schaal 1:50
30.000m t.o.v. NAP

Ontwerp		Hoogte																	
Afstand																			
Bestaand		Hoogte	-1,50	-5,00	-1,50	-1,50	-1,50	-1,50	-1,50	-1,50	-1,50	-1,50	-1,50	-1,50	-1,50	-1,50	-1,50	-1,50	-1,50
Afstand			0,00	1,00	2,00	3,00	4,00	5,00	6,00	7,00	8,00	9,00	10,00	11,00	12,00	13,00	14,00	15,00	

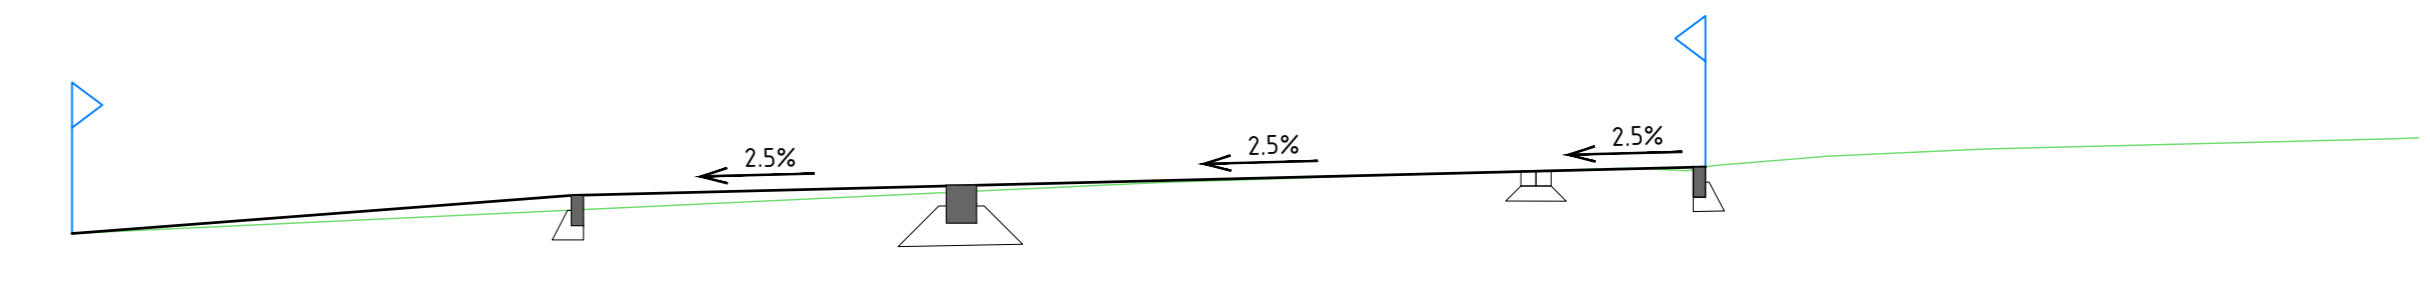

Dwarsprofiel DP-16
t.o.v. as ALM - Dijk
bij metring 259.907
Schaal 1:50
30.000m t.o.v. NAP

Ontwerp		Hoogte																	
Afstand																			
Bestaand		Hoogte	-1,50	-6,00	-5,90	-1,50	-1,50	-1,50	-1,50	-1,50	-1,50	-1,50	-1,50	-1,50	-1,50	-1,50	-1,50	-1,50	-1,50
Afstand			0,00	1,00	2,00	3,00	4,00	5,00	6,00	7,00	8,00	9,00	10,00	11,00	12,00	13,00	14,00	15,00	

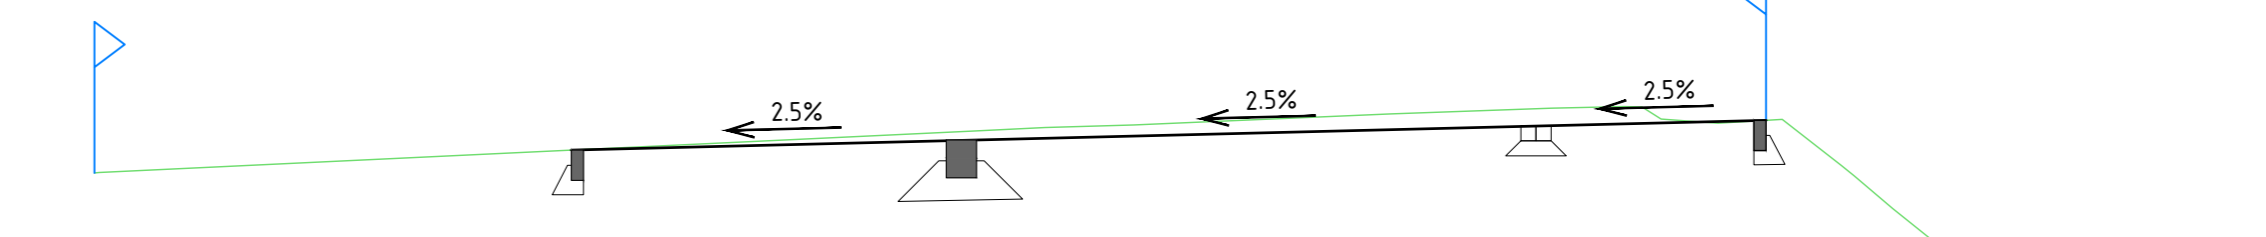

GEONIUS


De Rooden Kolk 12
6161 RD Geleen
+31 (0) 88 1300 600

Gemeente Sittard-Geleen

PROJECT		RECONSTRUCTIE DIJK GREVENBICHT	
status	DEFINITIEF	datum wijziging	16-10-2020
schaal	1:50	bladzijde	2 / 7
opgesteld door	M. Niesse	getekend door	R. Beckers
getoetst door	R. Beckers	aanvaard door	[Signature]
format	A0	tekening	TEKENING
tekening nummer	CA180176-T03-02	schalen	1.0


© 2020 - www.geonius.nl

Dwarsprofiel DP-17
t.o.v. as ALM - Dijk
bij metring 269.905
Schaal 1:50
30.000m t.o.v. NAP

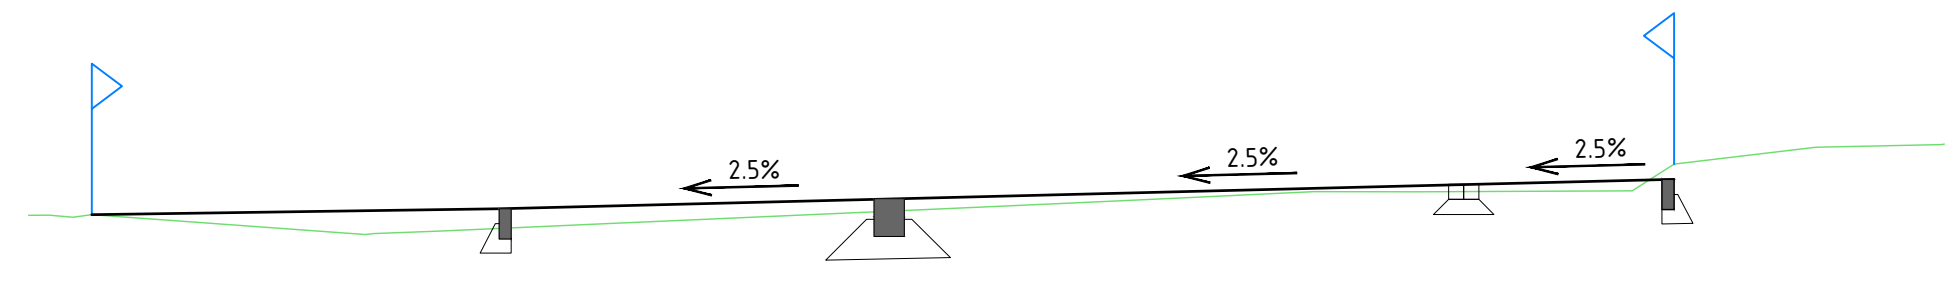


Ontwerp	Hoogte																			
	Afstand																			
Bestaand	Hoogte		31550	31600	31550	31500	31550	31600	31650	31700	31750	31800	31850	31900	31950	32000	32050	32100	32150	32200
	Afstand	-15000	-5100	-5300	-5500	-2300	-2100	0000	3100	6000	11000	15000	20000	25000	30000	35000	40000	45000	50000	55000

Dwarsprofiel DP-18
t.o.v. as ALM - Dijk
bij metring 286.904
Schaal 1:50
30.000m t.o.v. NAP

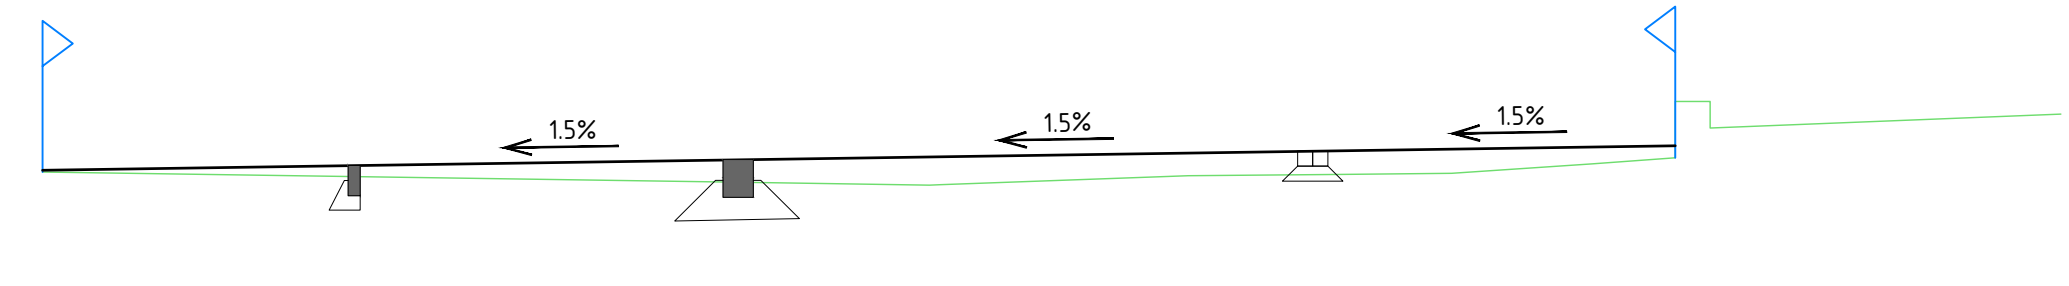


Ontwerp	Hoogte																			
	Afstand																			
Bestaand	Hoogte		31700	31750	31800	31850	31900	31950	32000	32050	32100	32150	32200	32250	32300	32350	32400	32450	32500	32550
	Afstand	-15000	-1000	-1100	-1200	-1300	-1400	-1500	-1600	-1700	-1800	-1900	-2000	-2100	-2200	-2300	-2400	-2500	-2600	-2700

Dwarsprofiel DP-19
t.o.v. as ALM - Dijk
bij metring 294.903
Schaal 1:50
30.000m t.o.v. NAP

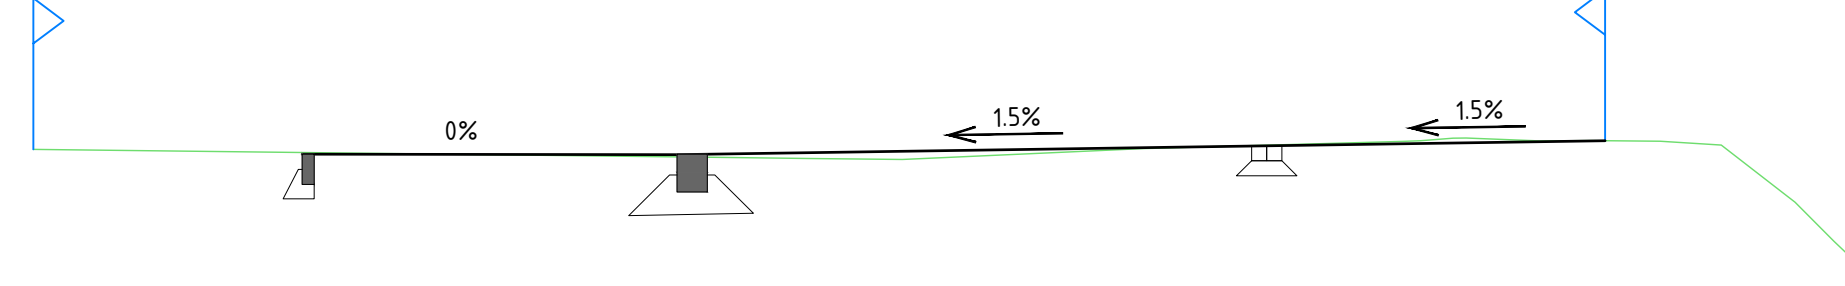


Ontwerp	Hoogte																			
	Afstand																			
Bestaand	Hoogte		31750	31800	31850	31900	31950	32000	32050	32100	32150	32200	32250	32300	32350	32400	32450	32500	32550	32600
	Afstand	-15000	-4500	-4600	-4700	-4800	-4900	-5000	-5100	-5200	-5300	-5400	-5500	-5600	-5700	-5800	-5900	-6000	-6100	-6200

Dwarsprofiel DP-20
t.o.v. as ALM - Dijk
bij metring 313.541
Schaal 1:50
30.000m t.o.v. NAP

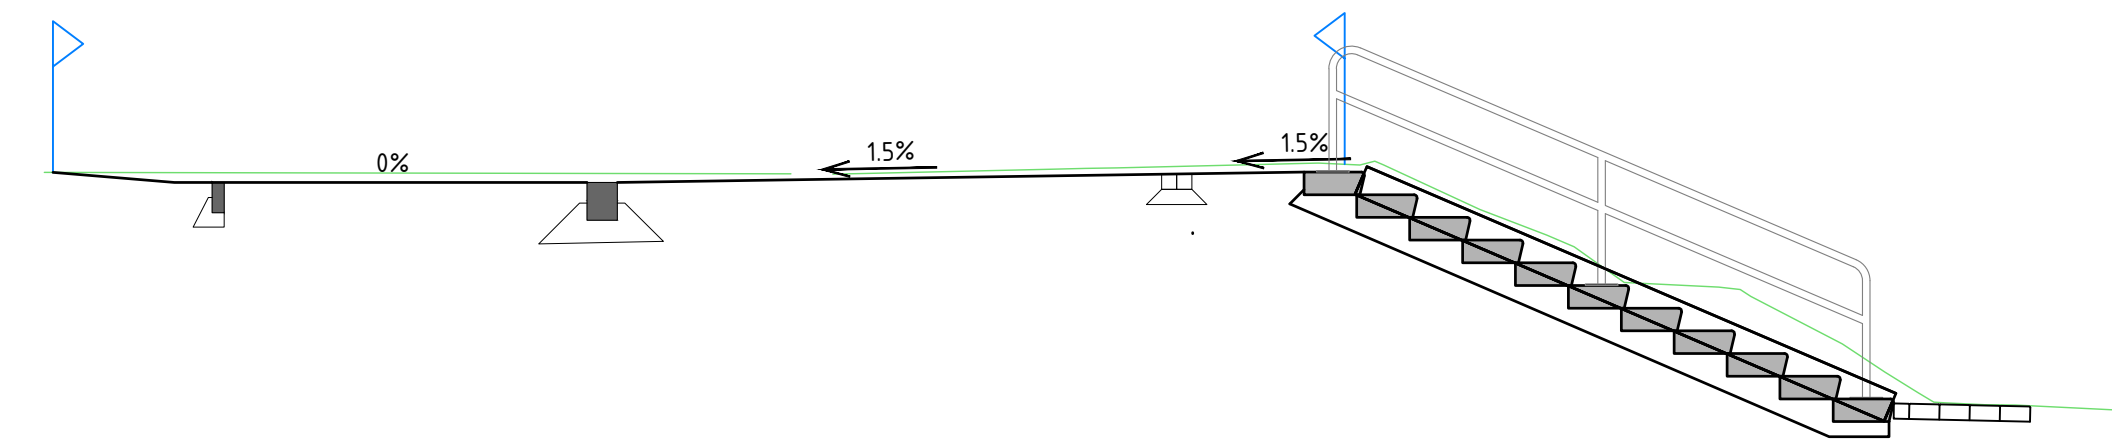


Ontwerp	Hoogte																			
	Afstand																			
Bestaand	Hoogte		31650	31700	31750	31800	31850	31900	31950	32000	32050	32100	32150	32200	32250	32300	32350	32400	32450	32500
	Afstand	-15000	-1000	-1100	-1200	-1300	-1400	-1500	-1600	-1700	-1800	-1900	-2000	-2100	-2200	-2300	-2400	-2500	-2600	-2700

Dwarsprofiel DP-21
t.o.v. as ALM - Dijk
bij metring 327.314
Schaal 1:50
30.000m t.o.v. NAP

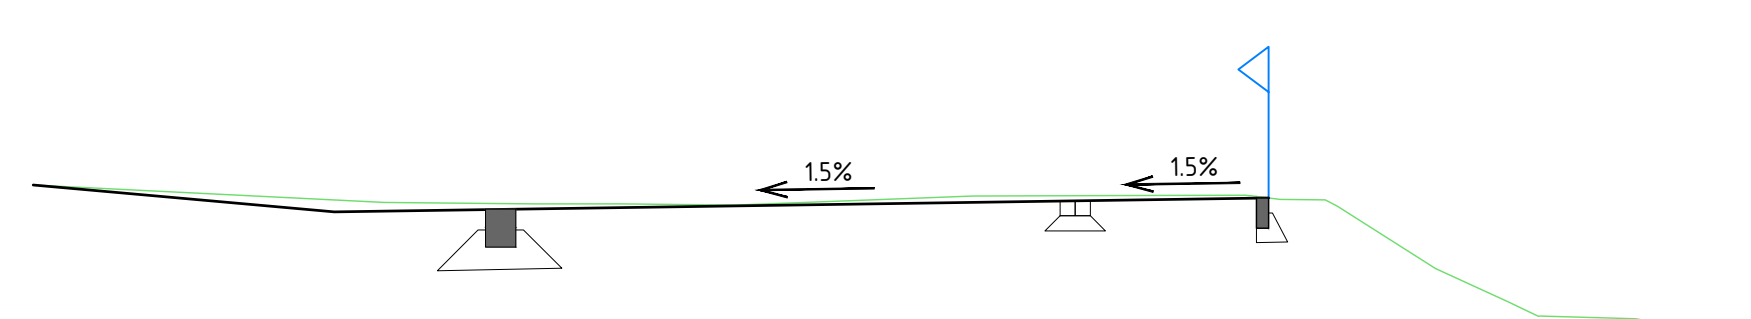


Ontwerp	Hoogte																			
	Afstand																			
Bestaand	Hoogte		31550	31600	31650	31700	31750	31800	31850	31900	31950	32000	32050	32100	32150	32200	32250	32300	32350	32400
	Afstand	-15000	-3800	-3900	-4000	-4100	-4200	-4300	-4400	-4500	-4600	-4700	-4800	-4900	-5000	-5100	-5200	-5300	-5400	-5500

Dwarsprofiel DP-22
t.o.v. as ALM - Dijk
bij metring 332.901
Schaal 1:50
30.000m t.o.v. NAP

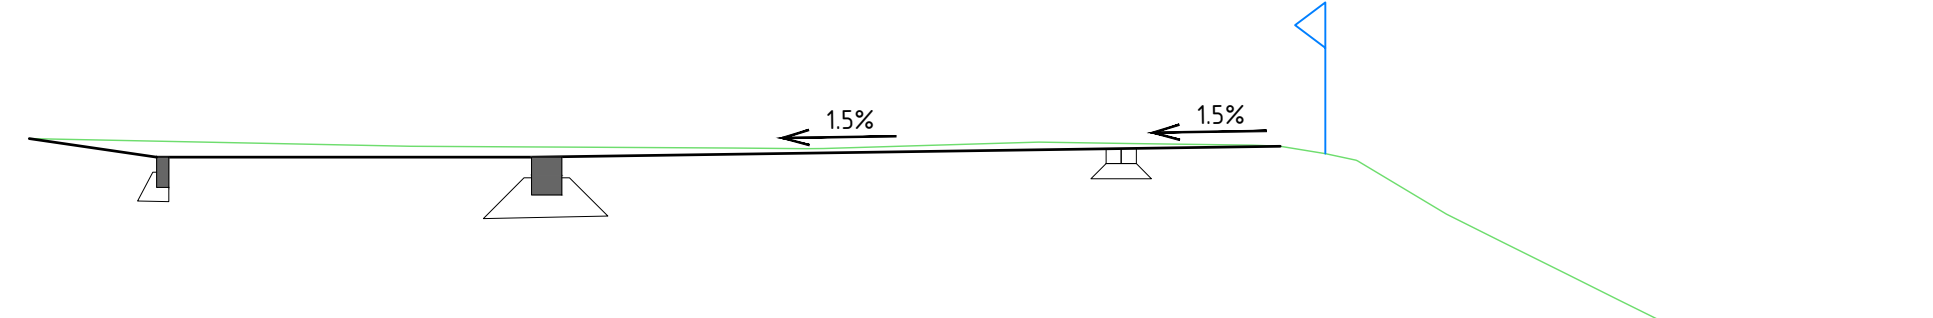


Ontwerp	Hoogte																			
	Afstand																			
Bestaand	Hoogte		31700	31750	31800	31850	31900	31950	32000	32050	32100	32150	32200	32250	32300	32350	32400	32450	32500	32550
	Afstand	-15000	-1300	-1400	-1500	-1600	-1700	-1800	-1900	-2000	-2100	-2200	-2300	-2400	-2500	-2600	-2700	-2800	-2900	-3000

Dwarsprofiel DP-23
t.o.v. as ALM - Dijk
bij metring 343.549
Schaal 1:50
30.000m t.o.v. NAP

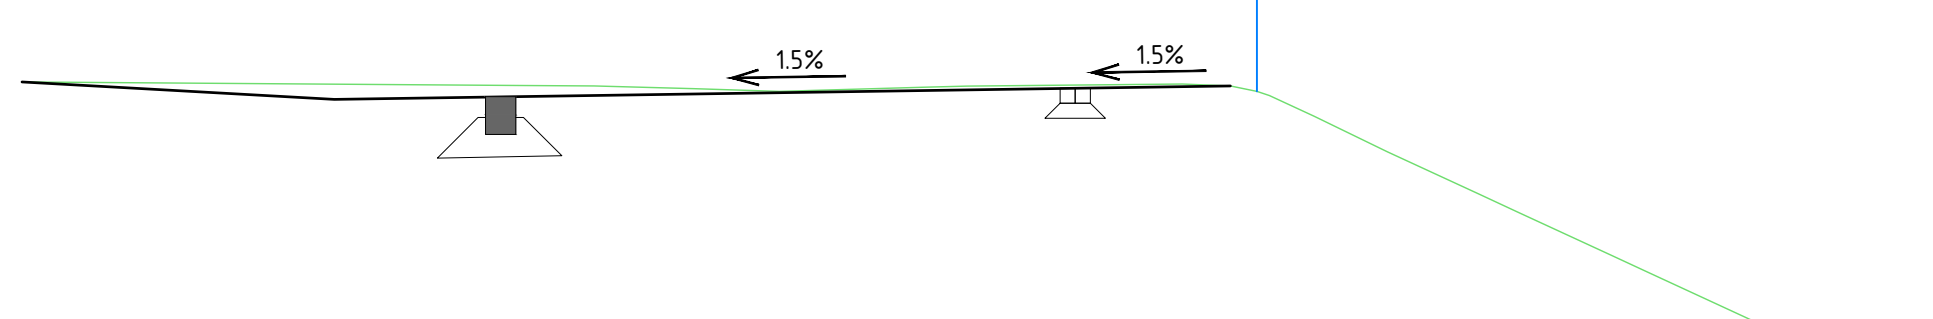

Ontwerp	Hoogte																			
	Afstand																			
Bestaand	Hoogte		31750	31800	31850	31900	31950	32000	32050	32100	32150	32200	32250	32300	32350	32400	32450	32500	32550	32600
	Afstand	-15000	-1200	-1300	-1400	-1500	-1600	-1700	-1800	-1900	-2000	-2100	-2200	-2300	-2400	-2500	-2600	-2700	-2800	-2900

Dwarsprofiel DP-24
t.o.v. as ALM - Dijk
bij metring 369.899
Schaal 1:50
30.000m t.o.v. NAP

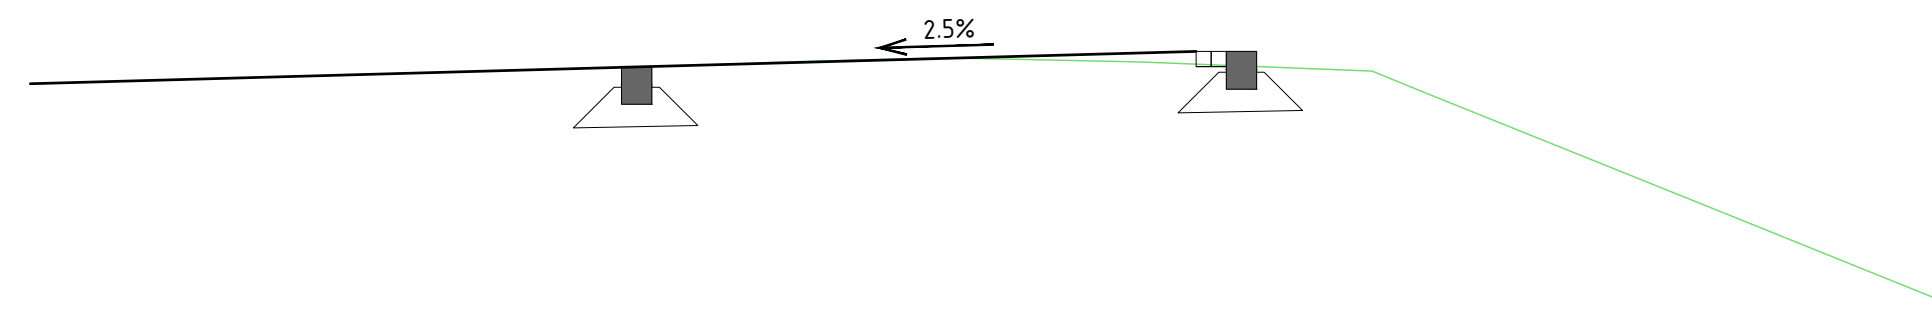

Ontwerp	Hoogte																			
	Afstand																			
Bestaand	Hoogte		31650	31700	31750	31800	31850	31900	31950	32000	32050	32100	32150	32200	32250	32300	32350	32400	32450	32500
	Afstand	-15000	-4000	-4100	-4200	-4300	-4400	-4500	-4600	-4700	-4800	-4900	-5000	-5100	-5200	-5300	-5400	-5500	-5600	-5700



Genius Infra
De Kooiker Kall 12
6161 RD Geleen
+31 (0) 88 1300 600



project: RECONSTRUCTIE DIJK GREVENBICHT		opdrachtgever: Gemeente Sittard-Geleen	
status: DEFINITIEF	datum afgeleverd: 16-10-2020	schaal: 1:50	bladzijde: 3 / 7
opsteller: M. Niessen	paraaf: 	formaat: A0	tekenaar: TEKENING
vergoeder: R. Beekers	paraaf: 	tekeningnummer: CA180176-T03-03	versie: 1.0


© 2020 - www.geonius.nl

Dwarsprofiel DP-25
t.o.v. as ALM - Dijk
bij metring 412.489
Schaal 1:50

Ontwerp		Hoogte											

Bestaand		Hoogte											

		Afstand											
		Afstand	-1.00	-4.90	31.50	0.00	31.50	0.00	31.50	4.90	31.50	4.90	31.50
		Afstand											

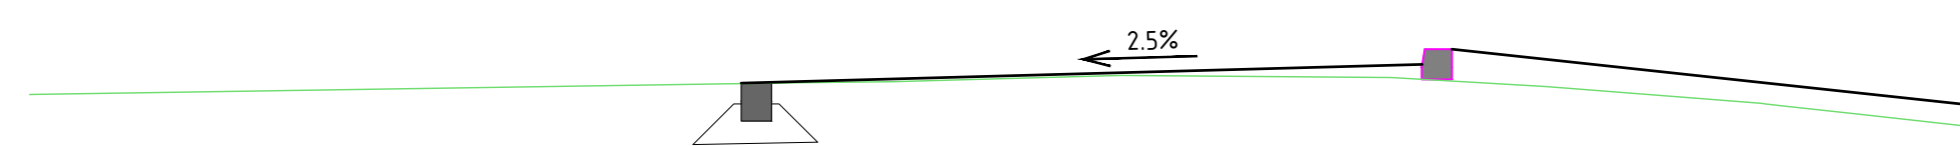


Dwarsprofiel DP-29
t.o.v. as ALM - Dijk
bij metring 480.644
Schaal 1:50

Ontwerp		Hoogte											

Bestaand		Hoogte											

		Afstand											
		Afstand	-1.00	31.10	-1.60	31.50	-1.60	31.50	-4.60	31.50	0.00	31.50	31.50
		Afstand											

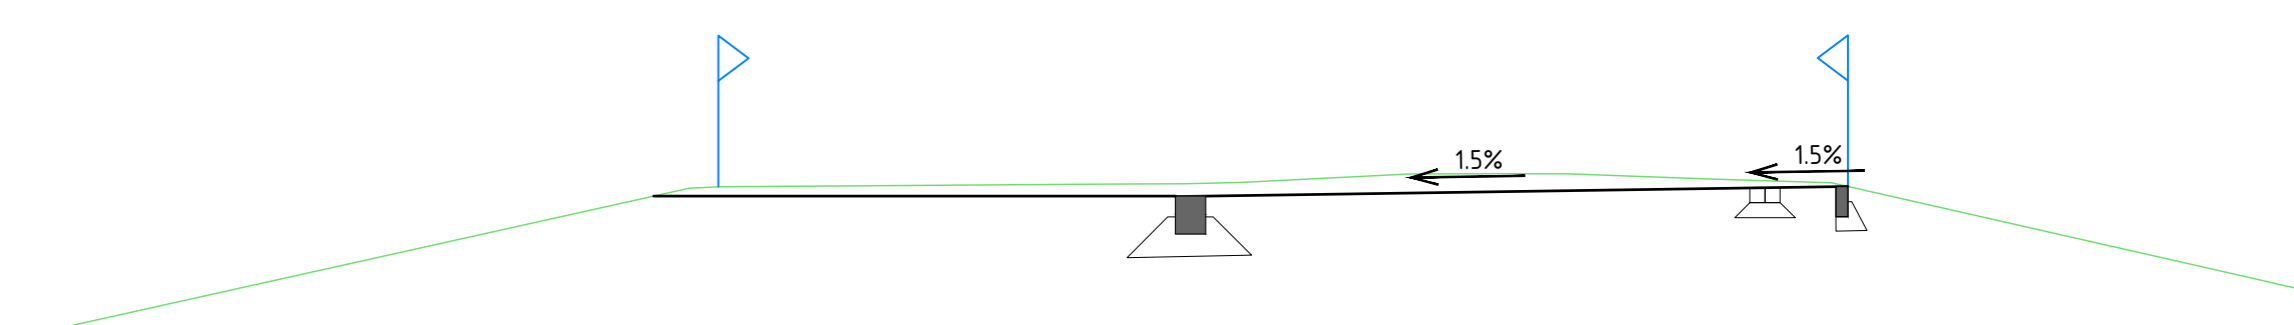


Dwarsprofiel DP-26
t.o.v. as ALM - Dijk
bij metring 426.603
Schaal 1:50

Ontwerp		Hoogte											

Bestaand		Hoogte											

		Afstand											
		Afstand	-1.00	-1.00	31.00	-1.00	31.00	-2.30	31.00	0.00	31.00	0.00	31.00
		Afstand											

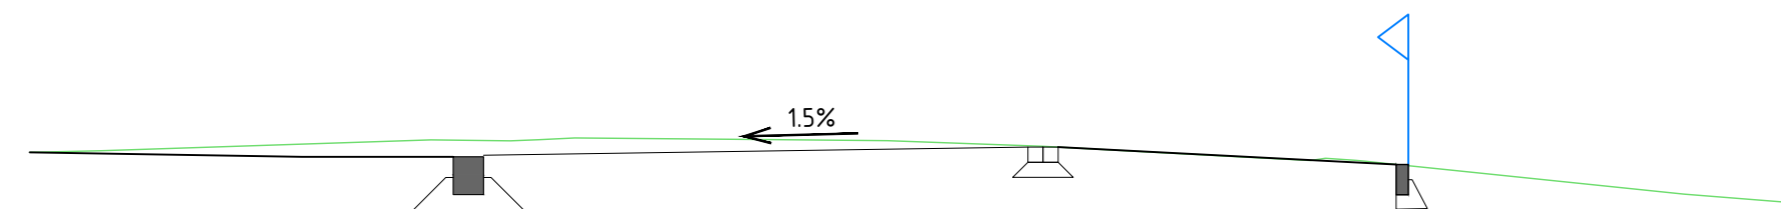


Dwarsprofiel DP-30
t.o.v. as ALM - Dijk
bij metring 492.265
Schaal 1:50

Ontwerp		Hoogte											

Bestaand		Hoogte											

		Afstand											
		Afstand	-1.00	31.40	-1.00	31.40	-4.00	31.40	-2.00	31.50	-2.00	31.50	0.00
		Afstand											

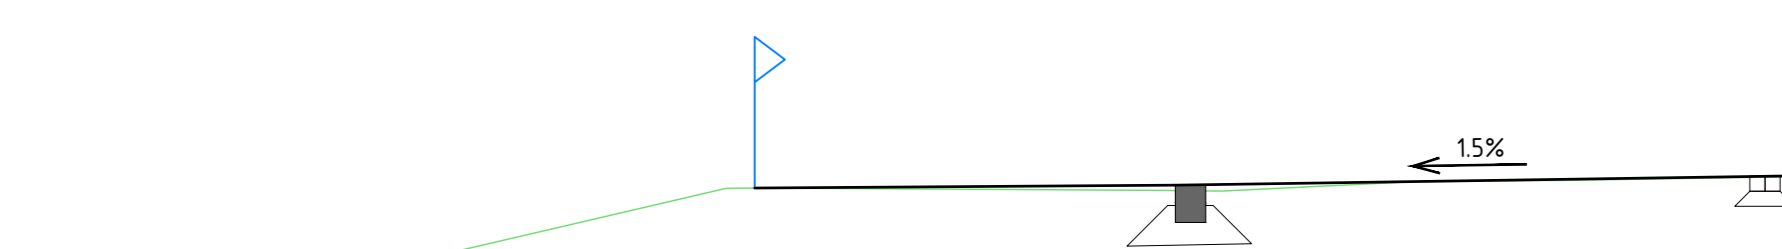


Dwarsprofiel DP-27
t.o.v. as ALM - Dijk
bij metring 447.019
Schaal 1:50

Ontwerp		Hoogte											

Bestaand		Hoogte											

		Afstand											
		Afstand	-1.00	-3.00	-7.00	31.40	-1.00	31.40	-1.00	31.40	0.00	31.40	3.00
		Afstand											

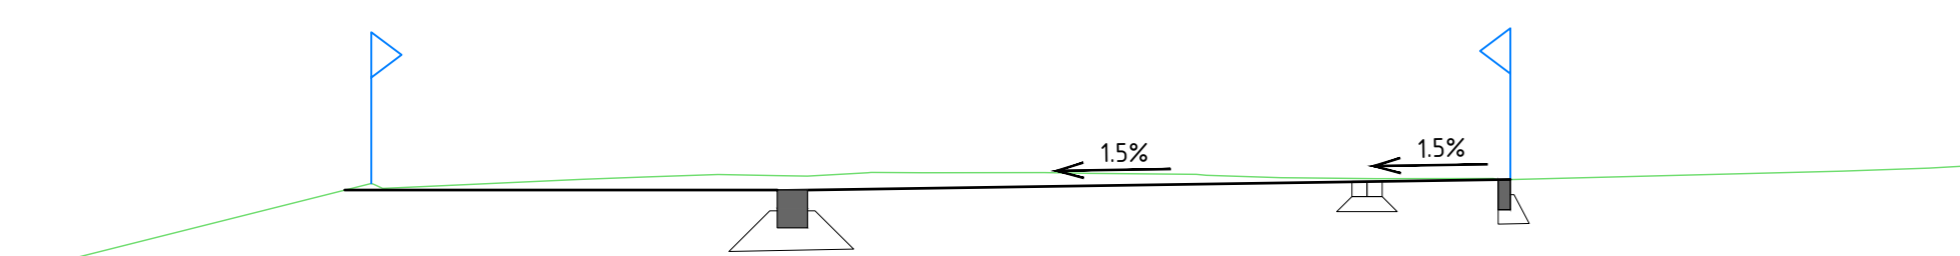


Dwarsprofiel DP-31
t.o.v. as ALM - Dijk
bij metring 500.026
Schaal 1:50

Ontwerp		Hoogte											

Bestaand		Hoogte											

		Afstand											
		Afstand	-1.00	31.10	-4.00	31.00	-2.00	31.00	-2.00	31.00	-0.10	31.10	0.00
		Afstand											

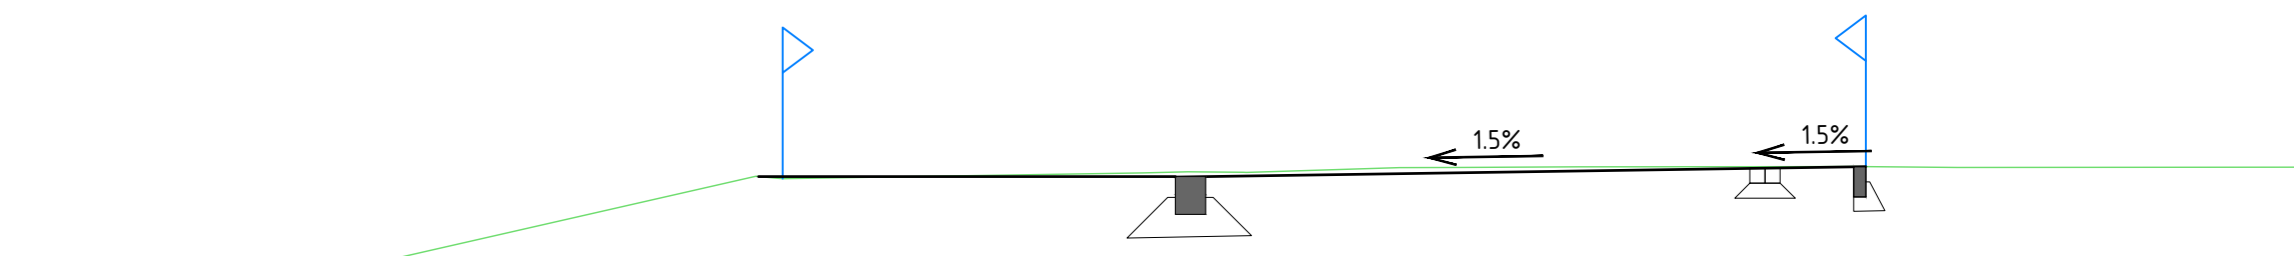


Dwarsprofiel DP-28
t.o.v. as ALM - Dijk
bij metring 456.889
Schaal 1:50

Ontwerp		Hoogte											

Bestaand		Hoogte											

		Afstand											
		Afstand	-1.00	-4.50	-14.00	31.40	-1.00	31.40	0.00	31.40	0.00	31.40	4.50
		Afstand											

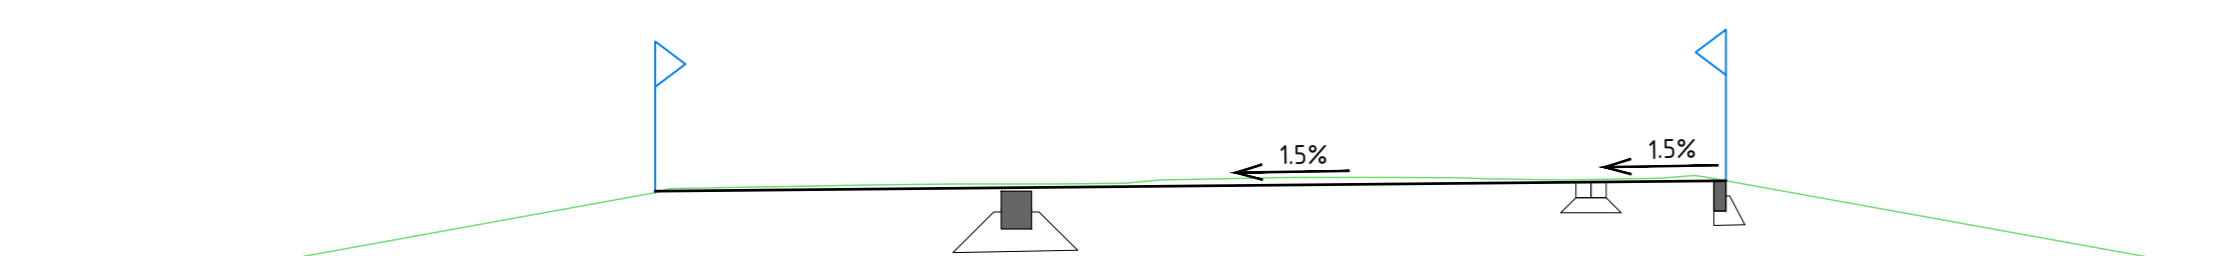


Dwarsprofiel DP-32
t.o.v. as ALM - Dijk
bij metring 510.926
Schaal 1:50

Ontwerp		Hoogte											


Bestaand		Hoogte											

		Afstand											
		Afstand	-1.00	31.10	-1.00	31.00	-1.00	31.00	-0.50	31.00	0.00	31.00	0.00
		Afstand											

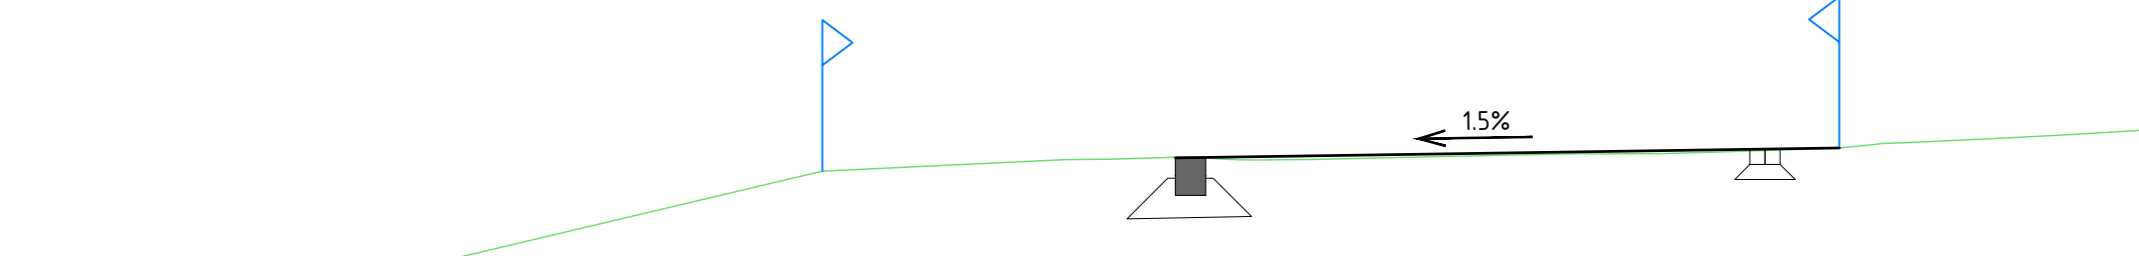


GEONIUS		Genius Infra De Koeken Kal 12 6161 RD Geleen +31 (0) 88 1300 600	QR Code
project RECONSTRUCTIE DIJK GREVENBICHT Oude Veerstraat - Dijk 4		opdrachtgever Gemeente Sittard-Geleen	
status DEFINITIEF		datum afgeprijsd 16-10-2020	
schaal 1:50		bladzijde 4 / 7	
opsteller M. Niessen		tekening R. Beckers	
opsteller R. Beckers		tekening M. Niessen	
A0		schalen CA180176-T03-04	
1:0		1:0	

Dwarsprofiel DP-33
t.o.v. as ALM - Dijk
bij metring 520.268
Schaal 1:50
30.000m t.o.v. NAP

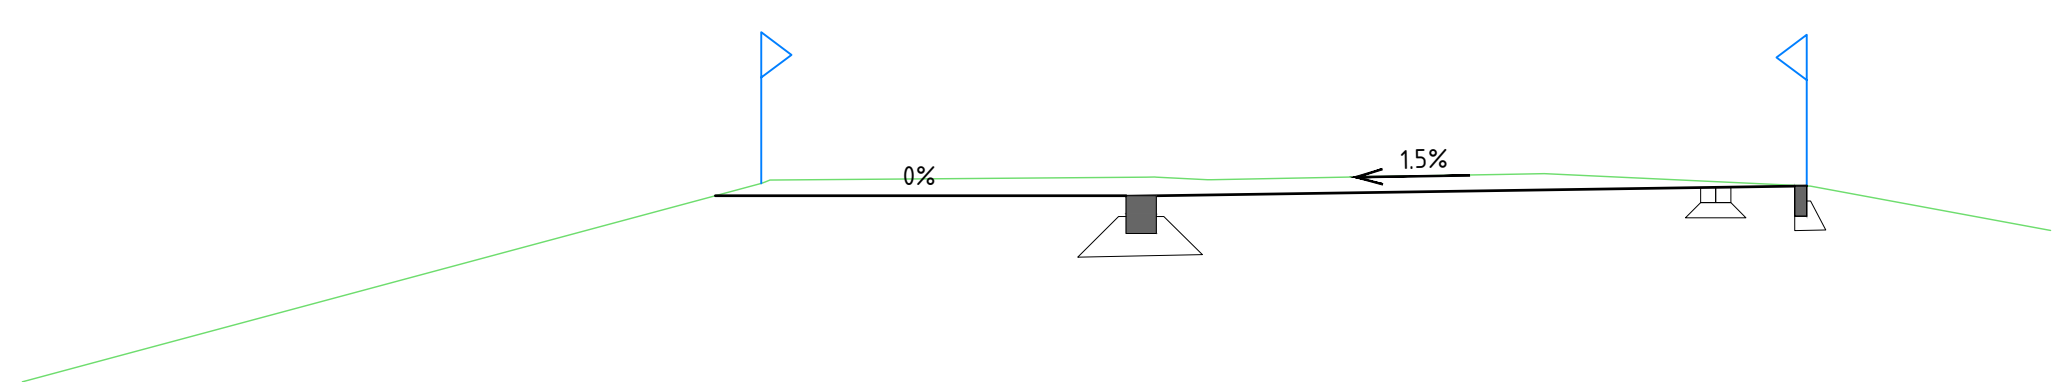


Ontwerp	Hoogte											
	Afstand											
Bestaand	Hoogte	31.50	31.50	31.50	31.50	31.50	31.50	31.50	31.50	31.50	31.50	31.50
	Afstand	-1.00	0.00	1.00	2.00	3.00	4.00	5.00	6.00	7.00	8.00	9.00

Dwarsprofiel DP-37
t.o.v. as ALM - Dijk
bij metring 567.151
Schaal 1:50
30.000m t.o.v. NAP

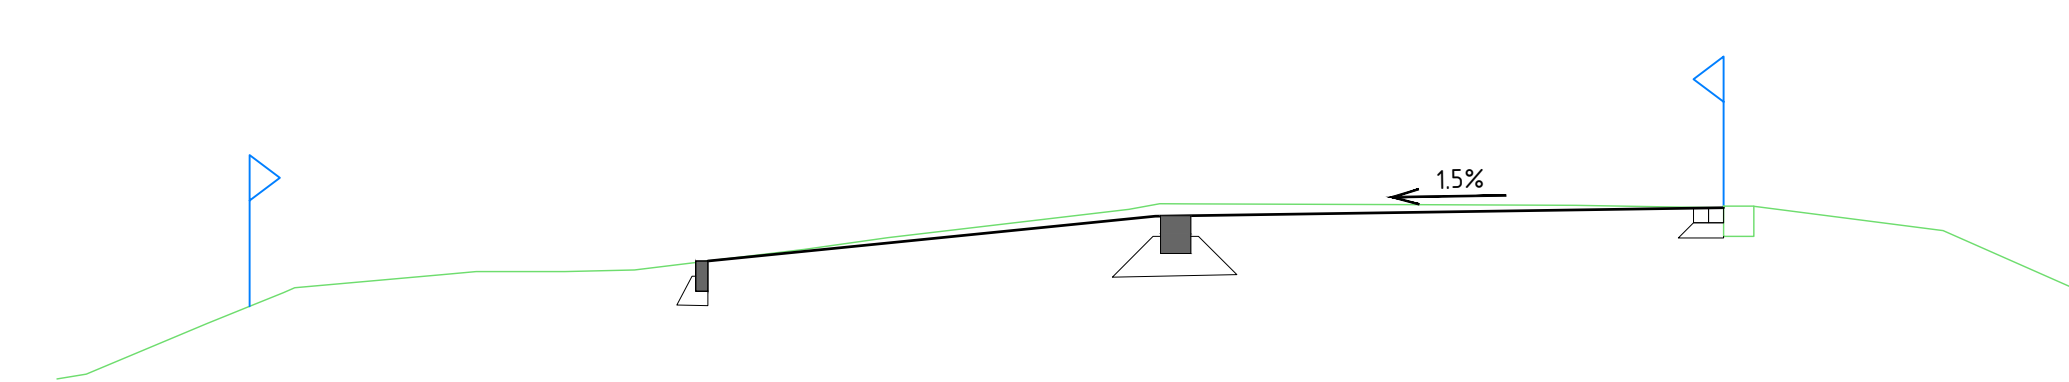


Ontwerp	Hoogte											
	Afstand											
Bestaand	Hoogte	31.50	31.50	31.50	31.50	31.50	31.50	31.50	31.50	31.50	31.50	31.50
	Afstand	-1.00	0.00	1.00	2.00	3.00	4.00	5.00	6.00	7.00	8.00	9.00

Dwarsprofiel DP-34
t.o.v. as ALM - Dijk
bij metring 524.099
Schaal 1:50
30.000m t.o.v. NAP

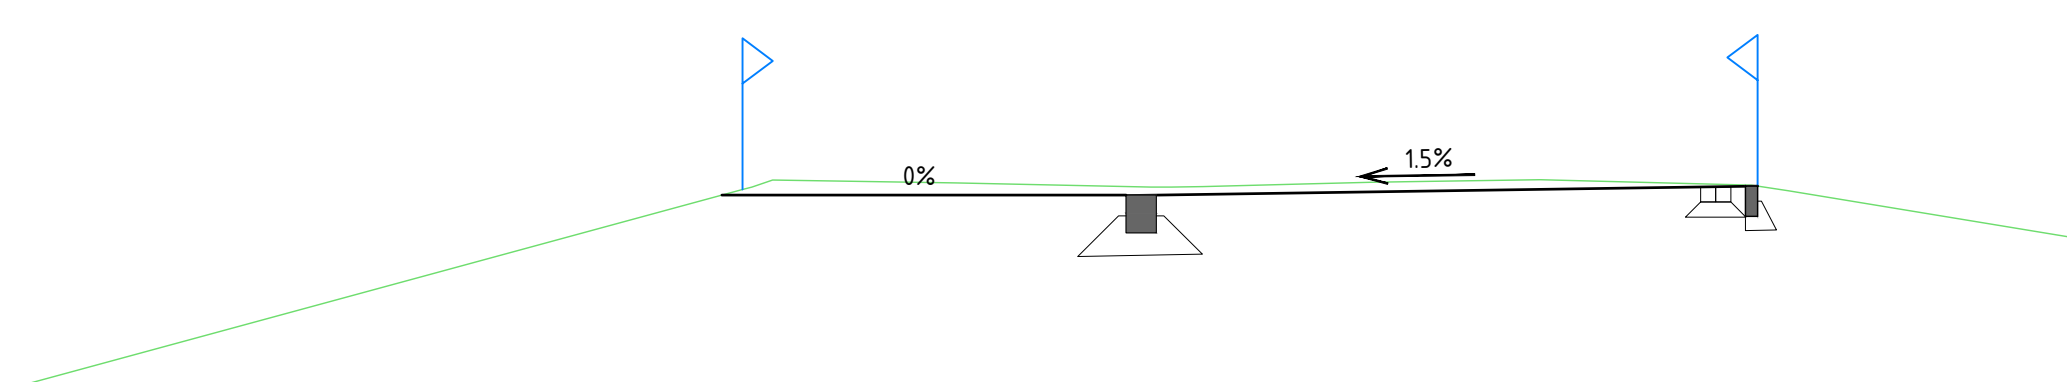


Ontwerp	Hoogte											
	Afstand											
Bestaand	Hoogte	31.50	31.50	31.50	31.50	31.50	31.50	31.50	31.50	31.50	31.50	31.50
	Afstand	-1.00	0.00	1.00	2.00	3.00	4.00	5.00	6.00	7.00	8.00	9.00

Dwarsprofiel DP-38
t.o.v. as ALM - Dijk
bij metring 593.284
Schaal 1:50
30.000m t.o.v. NAP

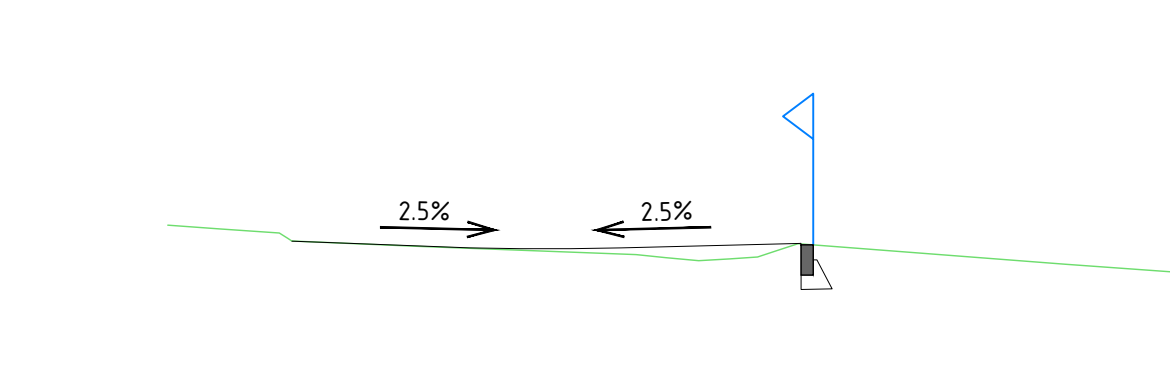


Ontwerp	Hoogte											
	Afstand											
Bestaand	Hoogte	31.50	31.50	31.50	31.50	31.50	31.50	31.50	31.50	31.50	31.50	31.50
	Afstand	-1.00	0.00	1.00	2.00	3.00	4.00	5.00	6.00	7.00	8.00	9.00

Dwarsprofiel DP-35
t.o.v. as ALM - Dijk
bij metring 532.138
Schaal 1:50
30.000m t.o.v. NAP

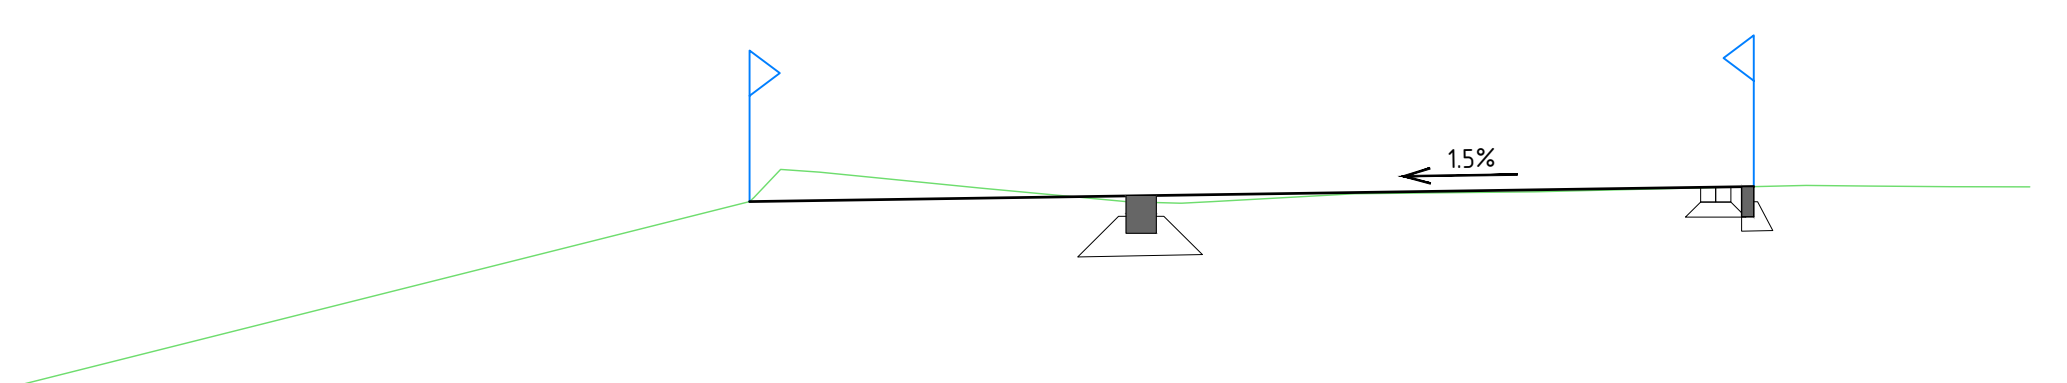

Ontwerp	Hoogte											
	Afstand											
Bestaand	Hoogte	31.50	31.50	31.50	31.50	31.50	31.50	31.50	31.50	31.50	31.50	31.50
	Afstand	-1.00	0.00	1.00	2.00	3.00	4.00	5.00	6.00	7.00	8.00	9.00

Dwarsprofiel DP-39
t.o.v. as ALM - Dijk
bij metring 611.340
Schaal 1:50
30.000m t.o.v. NAP

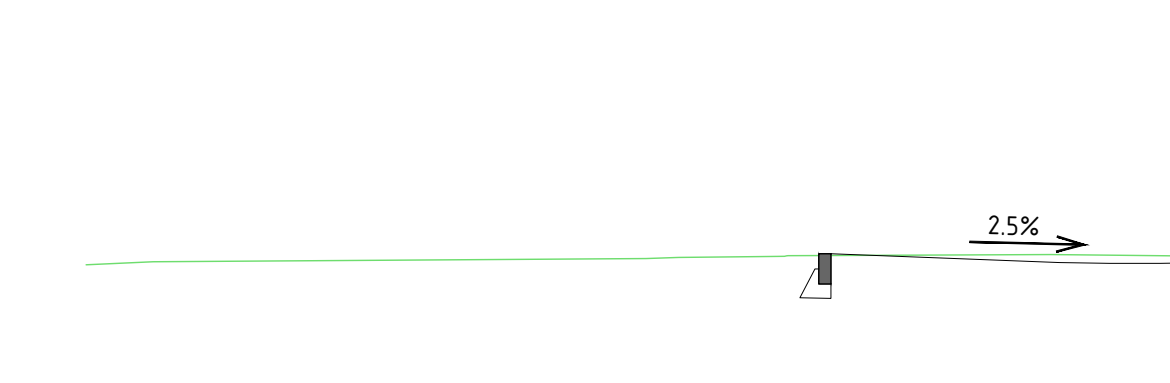

Ontwerp	Hoogte											
	Afstand											
Bestaand	Hoogte	31.50	31.50	31.50	31.50	31.50	31.50	31.50	31.50	31.50	31.50	31.50
	Afstand	-1.00	0.00	1.00	2.00	3.00	4.00	5.00	6.00	7.00	8.00	9.00

Dwarsprofiel DP-36
t.o.v. as ALM - Dijk
bij metring 552.725
Schaal 1:50
30.000m t.o.v. NAP



Ontwerp	Hoogte											
	Afstand											
Bestaand	Hoogte	31.50	31.50	31.50	31.50	31.50	31.50	31.50	31.50	31.50	31.50	31.50
	Afstand	-1.00	0.00	1.00	2.00	3.00	4.00	5.00	6.00	7.00	8.00	9.00

Dwarsprofiel DP-40
t.o.v. as ALM - Dijk
bij metring 629.918
Schaal 1:50
30.000m t.o.v. NAP



Ontwerp	Hoogte											
	Afstand											
Bestaand	Hoogte	31.50	31.50	31.50	31.50	31.50	31.50	31.50	31.50	31.50	31.50	31.50
	Afstand	-1.00	0.00	1.00	2.00	3.00	4.00	5.00	6.00	7.00	8.00	9.00

GEONIUS

Genius Infra
De Kooien 12
6161 RD Geleen
+31 (0) 88 1300 600

project
RECONSTRUCTIE DIJK GREVENBICHT
Oude Veerstraat - Dijk 4

status
DEFINITIEF

datum
16-10-2020

schaal
1:50

blad
5 / 7

opdrachtgever
Gemeente Sittard-Geleen

opsteller
M. Niessen

controleur
R. Beckers

paraaf
[Signature]

formaat
A0

projectnummer
CA180176

tekeningsnummer
CA180176-T03-05


tekentype
TEKENING

schalen
1:0

© 2020 - www.geonius.nl


Dwarsprofiel DP-41
t.o.v. as ALM - Dijk
bij metring 649.156
Schaal 1:50
30.000m t.o.v. NAP

Ontwerp	Hoogte														
	Afstand														
Bestaand	Hoogte	-0.17	0.00	0.00	0.00	0.00	0.00	0.00	0.00	0.00	0.00	0.00	0.00	0.00	0.00
	Afstand	-1.50													0.00

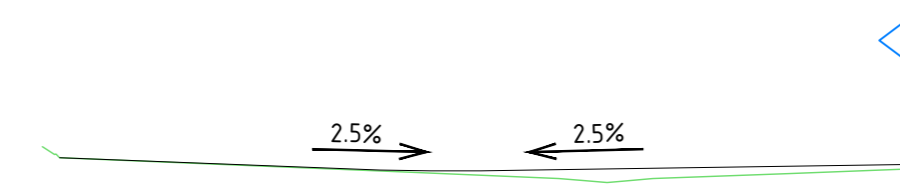


Dwarsprofiel DP-42
t.o.v. as ALM - Dijk
bij metring 663.310
Schaal 1:50
30.000m t.o.v. NAP

Ontwerp	Hoogte														
	Afstand														
Bestaand	Hoogte	-0.05	0.00	0.00	0.00	0.00	0.00	0.00	0.00	0.00	0.00	0.00	0.00	0.00	0.00
	Afstand	-1.50													0.00

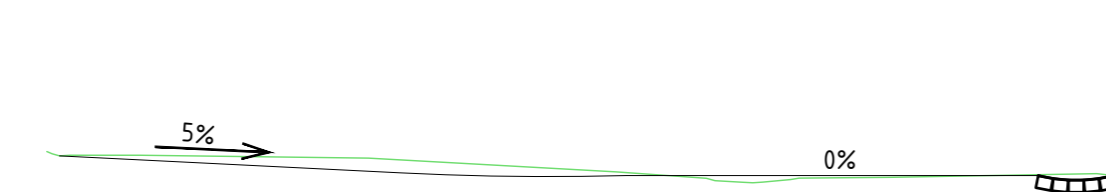


Dwarsprofiel DP-43
t.o.v. as ALM - Dijk
bij metring 691.534
Schaal 1:50
30.000m t.o.v. NAP

Ontwerp	Hoogte														
	Afstand														
Bestaand	Hoogte	-1.00	0.00	0.00	0.00	0.00	0.00	0.00	0.00	0.00	0.00	0.00	0.00	0.00	0.00
	Afstand	-1.50													0.00

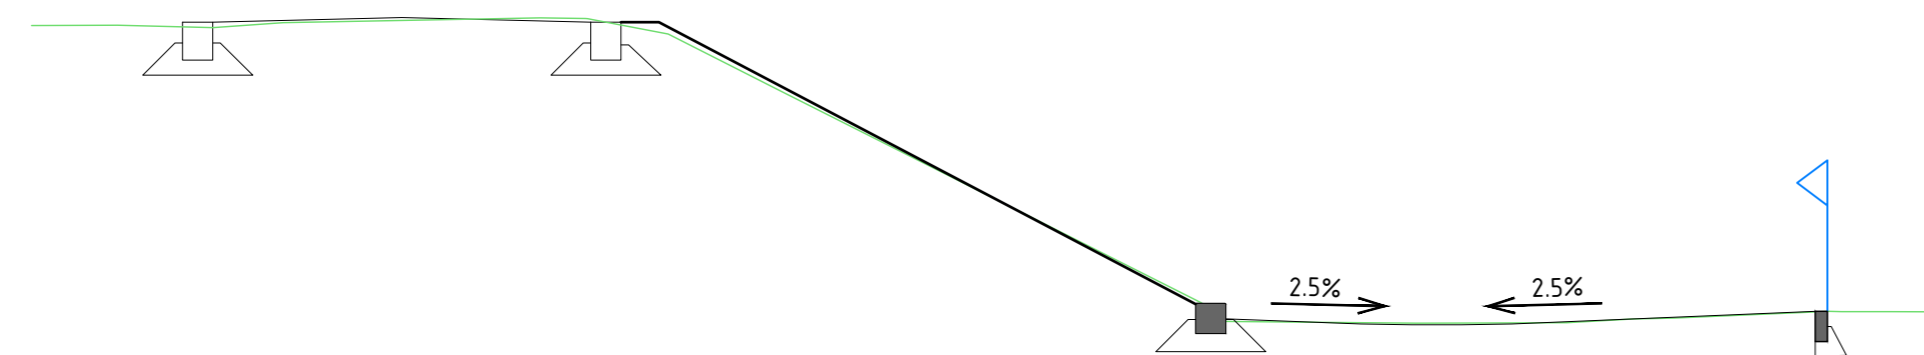


Dwarsprofiel DP-44
t.o.v. as ALM - Dijk
bij metring 711.508
Schaal 1:50
30.000m t.o.v. NAP

Ontwerp	Hoogte														
	Afstand														
Bestaand	Hoogte	-1.00	0.00	0.00	0.00	0.00	0.00	0.00	0.00	0.00	0.00	0.00	0.00	0.00	0.00
	Afstand	-1.50													0.00

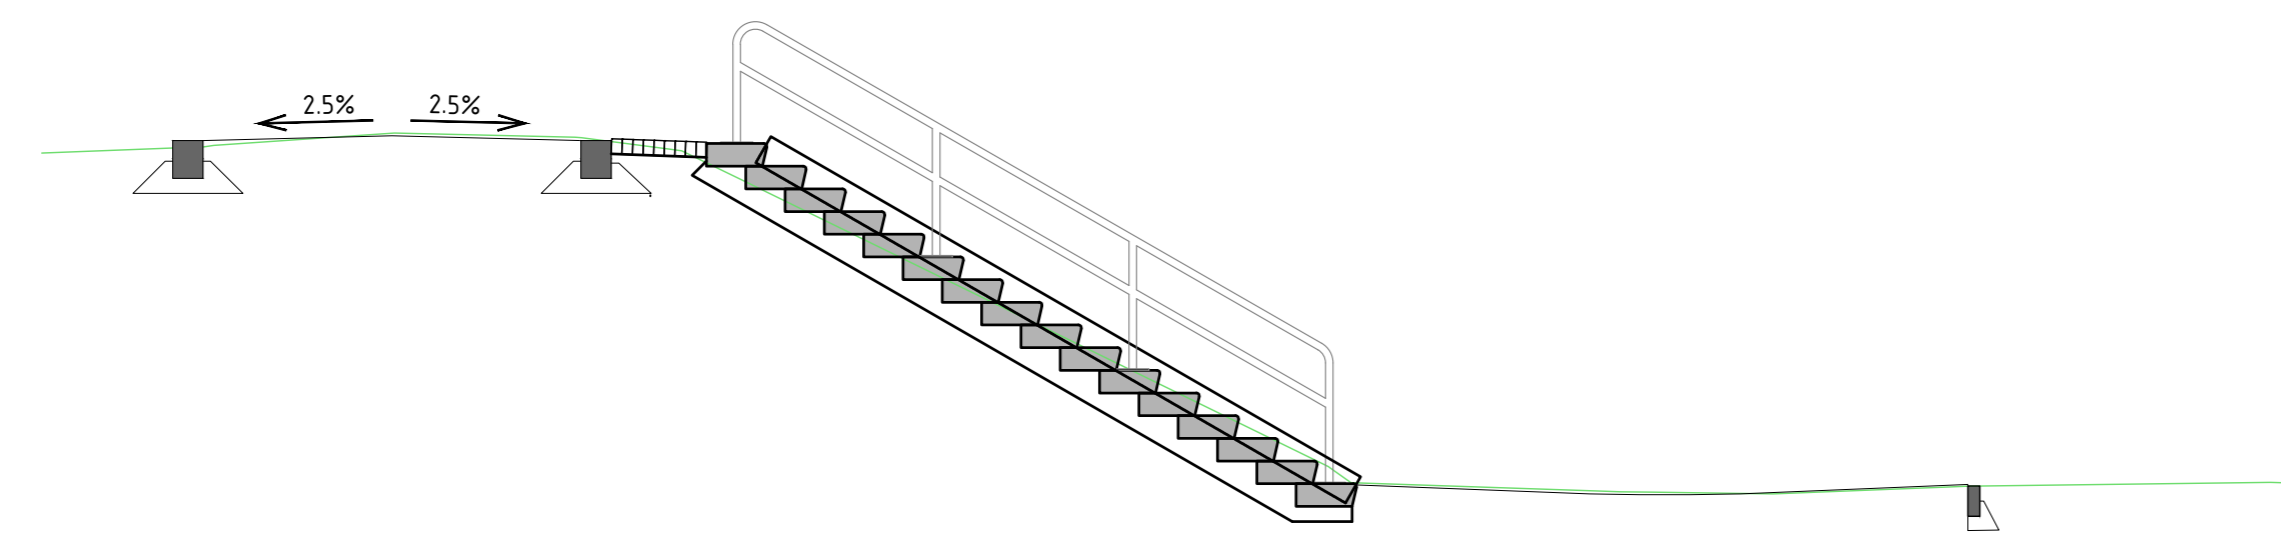


Dwarsprofiel DP-45
t.o.v. as ALM - Dijk
bij metring 731.498
Schaal 1:50
30.000m t.o.v. NAP

Ontwerp	Hoogte														
	Afstand														
Bestaand	Hoogte	-0.10	0.00	0.00	0.00	0.00	0.00	0.00	0.00	0.00	0.00	0.00	0.00	0.00	0.00
	Afstand	-1.50													0.00

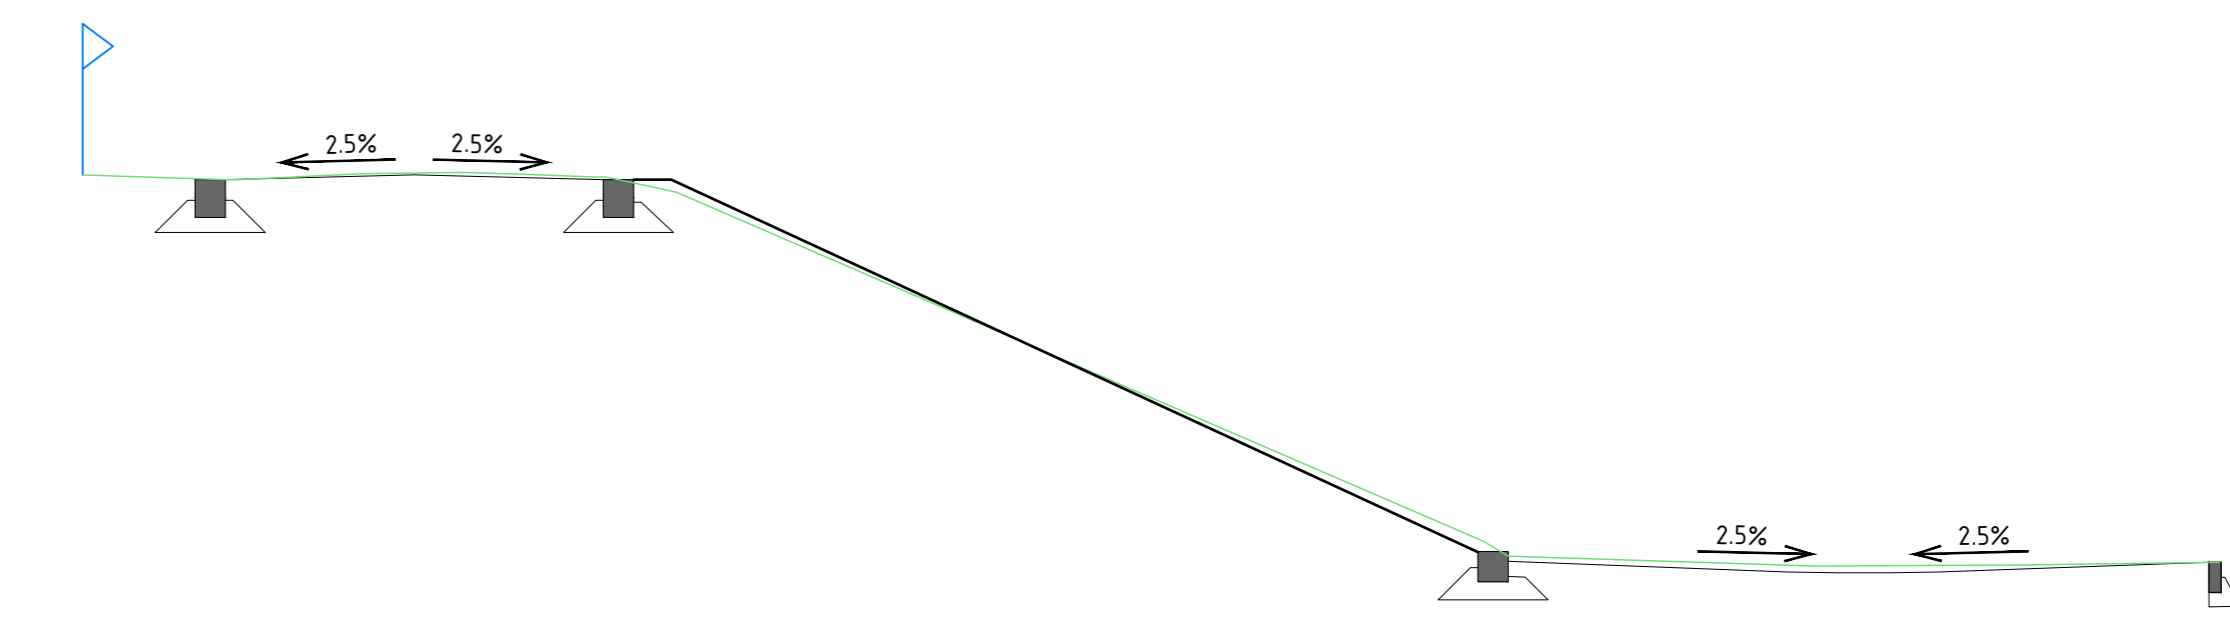


Dwarsprofiel DP-46
t.o.v. as ALM - Dijk
bij metring 757.313
Schaal 1:50
30.000m t.o.v. NAP

Ontwerp	Hoogte														
	Afstand														
Bestaand	Hoogte	-0.10	0.00	0.00	0.00	0.00	0.00	0.00	0.00	0.00	0.00	0.00	0.00	0.00	0.00
	Afstand	-1.50													0.00

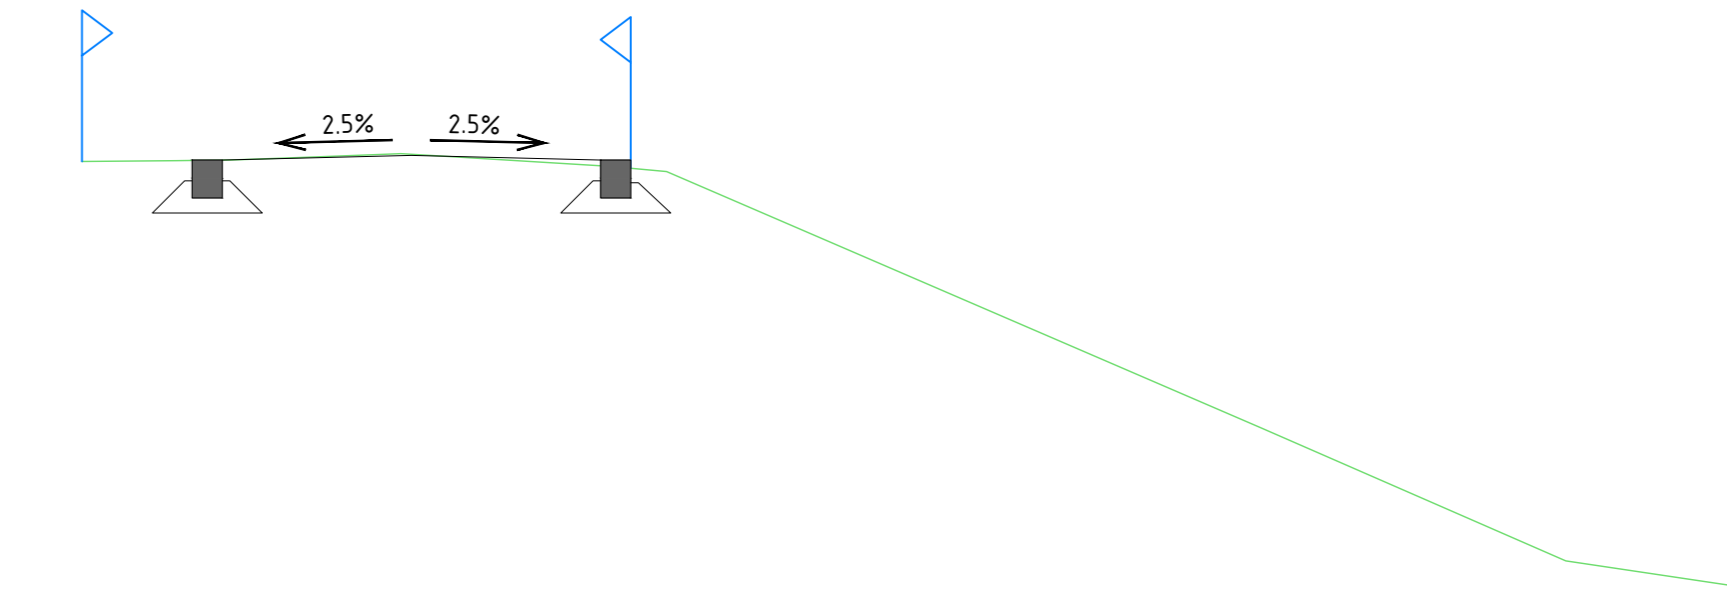


Dwarsprofiel DP-47
t.o.v. as ALM - Dijk
bij metring 776.838
Schaal 1:50
30.000m t.o.v. NAP

Ontwerp	Hoogte														
	Afstand														
Bestaand	Hoogte	-0.10	0.00	0.00	0.00	0.00	0.00	0.00	0.00	0.00	0.00	0.00	0.00	0.00	0.00
	Afstand	-1.50													0.00

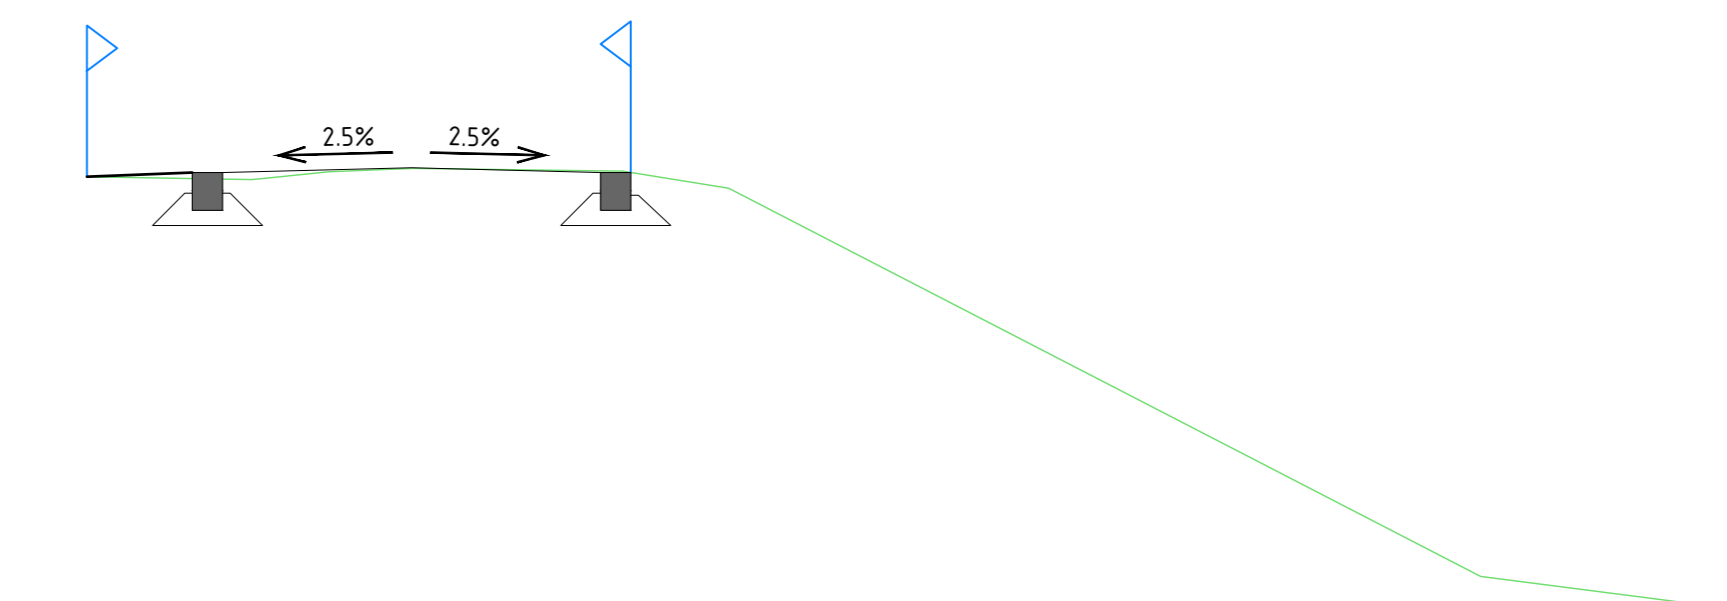

Dwarsprofiel DP-48
t.o.v. as ALM - Dijk
bij metring 844.317
Schaal 1:50
30.000m t.o.v. NAP

Ontwerp	Hoogte														
	Afstand														
Bestaand	Hoogte	-0.10	0.00	0.00	0.00	0.00	0.00	0.00	0.00	0.00	0.00	0.00	0.00	0.00	0.00
	Afstand	-1.50													0.00

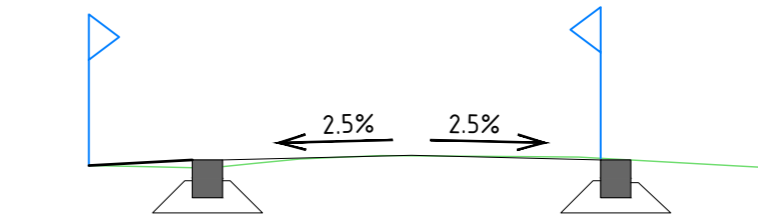

GEONIUS

RECONSTRUCTIE DIJK GREVENBIJCHT
Oude Veerstraat - Dijk 4

DEFINITIEF

1:50

M. Niessen
R. Beckers

CA180176

TEKENING

1.0

Genius Infra
De Kooien Kall 12
6161 RD Geleen
+31 (0) 88 1300 600

Gemeente Sittard-Geleen


16-10-2020

6 / 7

A0


CA180176-T03-06

Dwarsprofiel DP-49
t.o.v. as ALM - Dijk
bij metreering 874.308
Schaal 1:50
32.000m t.o.v. NAP

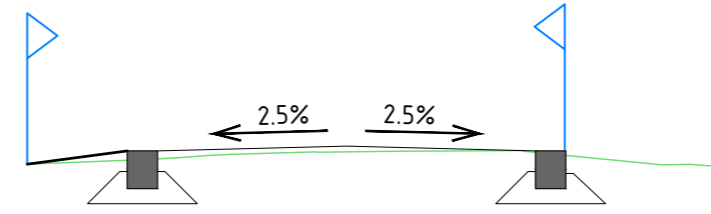

Ontwerp	Hoogte				33.643								
	Afstand				0.000				1.250				2.500
Bestaand	Hoogte				33.554				33.620				
	Afstand	-7.500			-0.862				0.505				10.000

Dwarsprofiel DP-50
t.o.v. as ALM - Dijk
bij metreering 911.767
Schaal 1:50
32.000m t.o.v. NAP

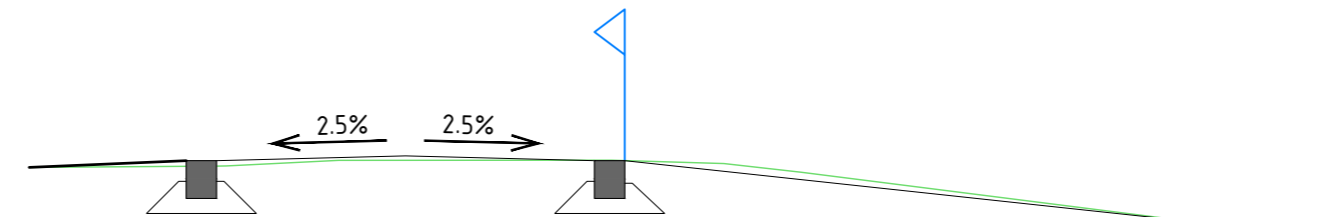



Ontwerp	Hoogte				33.562								
	Afstand				0.000				1.250				6.425
Bestaand	Hoogte				33.517				33.564				33.181
	Afstand	-7.500			-1.238				0.807				7.596

GEONIUS 

Geonius Infra
De Asselen Kuil 10
6161 RD Geleen
+31 (0) 88 1300 600



project RECONSTRUCTIE DIJK GREVENBICHT Oude Veerstraat - Dijk 4		opdrachtgever Gemeente Sittard-Geleen	
onderdeel DWARSPROFIELEN 49-50 UITVOERINGSONTWERP	status DEFINITIEF	datum uitgave 16-10-2020	
getekend M. Niessen	paraaf 	formaat A2	blad 7 / 7
vrijgegeven R. Beckers	paraaf 	projectnummer CA180176	documentsoort TEKENING
		tekening nummer CA180176-T03-07	versie 1.0