


Locatie: Karstraat 36, Huissen

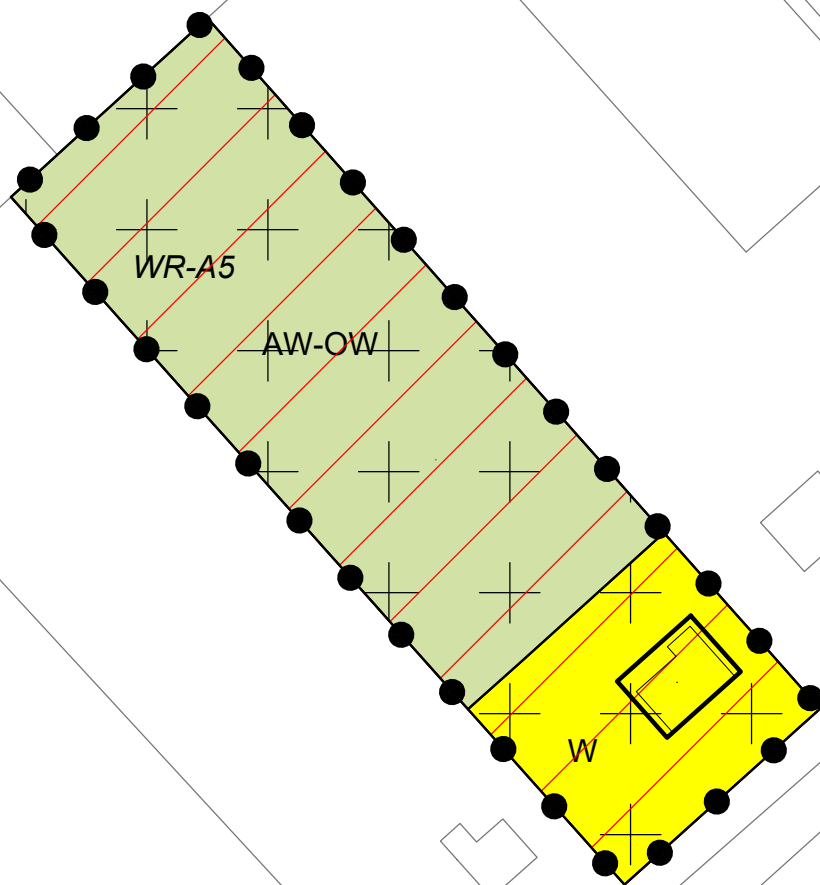

LEGENDA



Plangebied

Enkelbestemmingen

AW-OW Agrarisch met waarden - Oeverwallen

W Wonen

Dubbelbestemmingen


WR-A5 Waarde - Archeologie 5

Gebiedsaanduidingen

wetgevingszone - omgevingsvergunning extensiveringsgebied

Overig

ondergrond_KAD_11 februari 2020

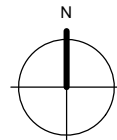

Bestemmingsplan Buitengebied Lingewaard, Karstraat 36 - Bergerdensestraat ong. Huissen Gemeente Lingewaard

idn : NL.IMRO.1705-246-0001
schaal : 1:1000
formaat : A4

projectnr. : 29.90.11
laatst gew. : 3 augustus 2020
tekenaar : TV
www.buro-sro.nl : Vestiging Arnhem