

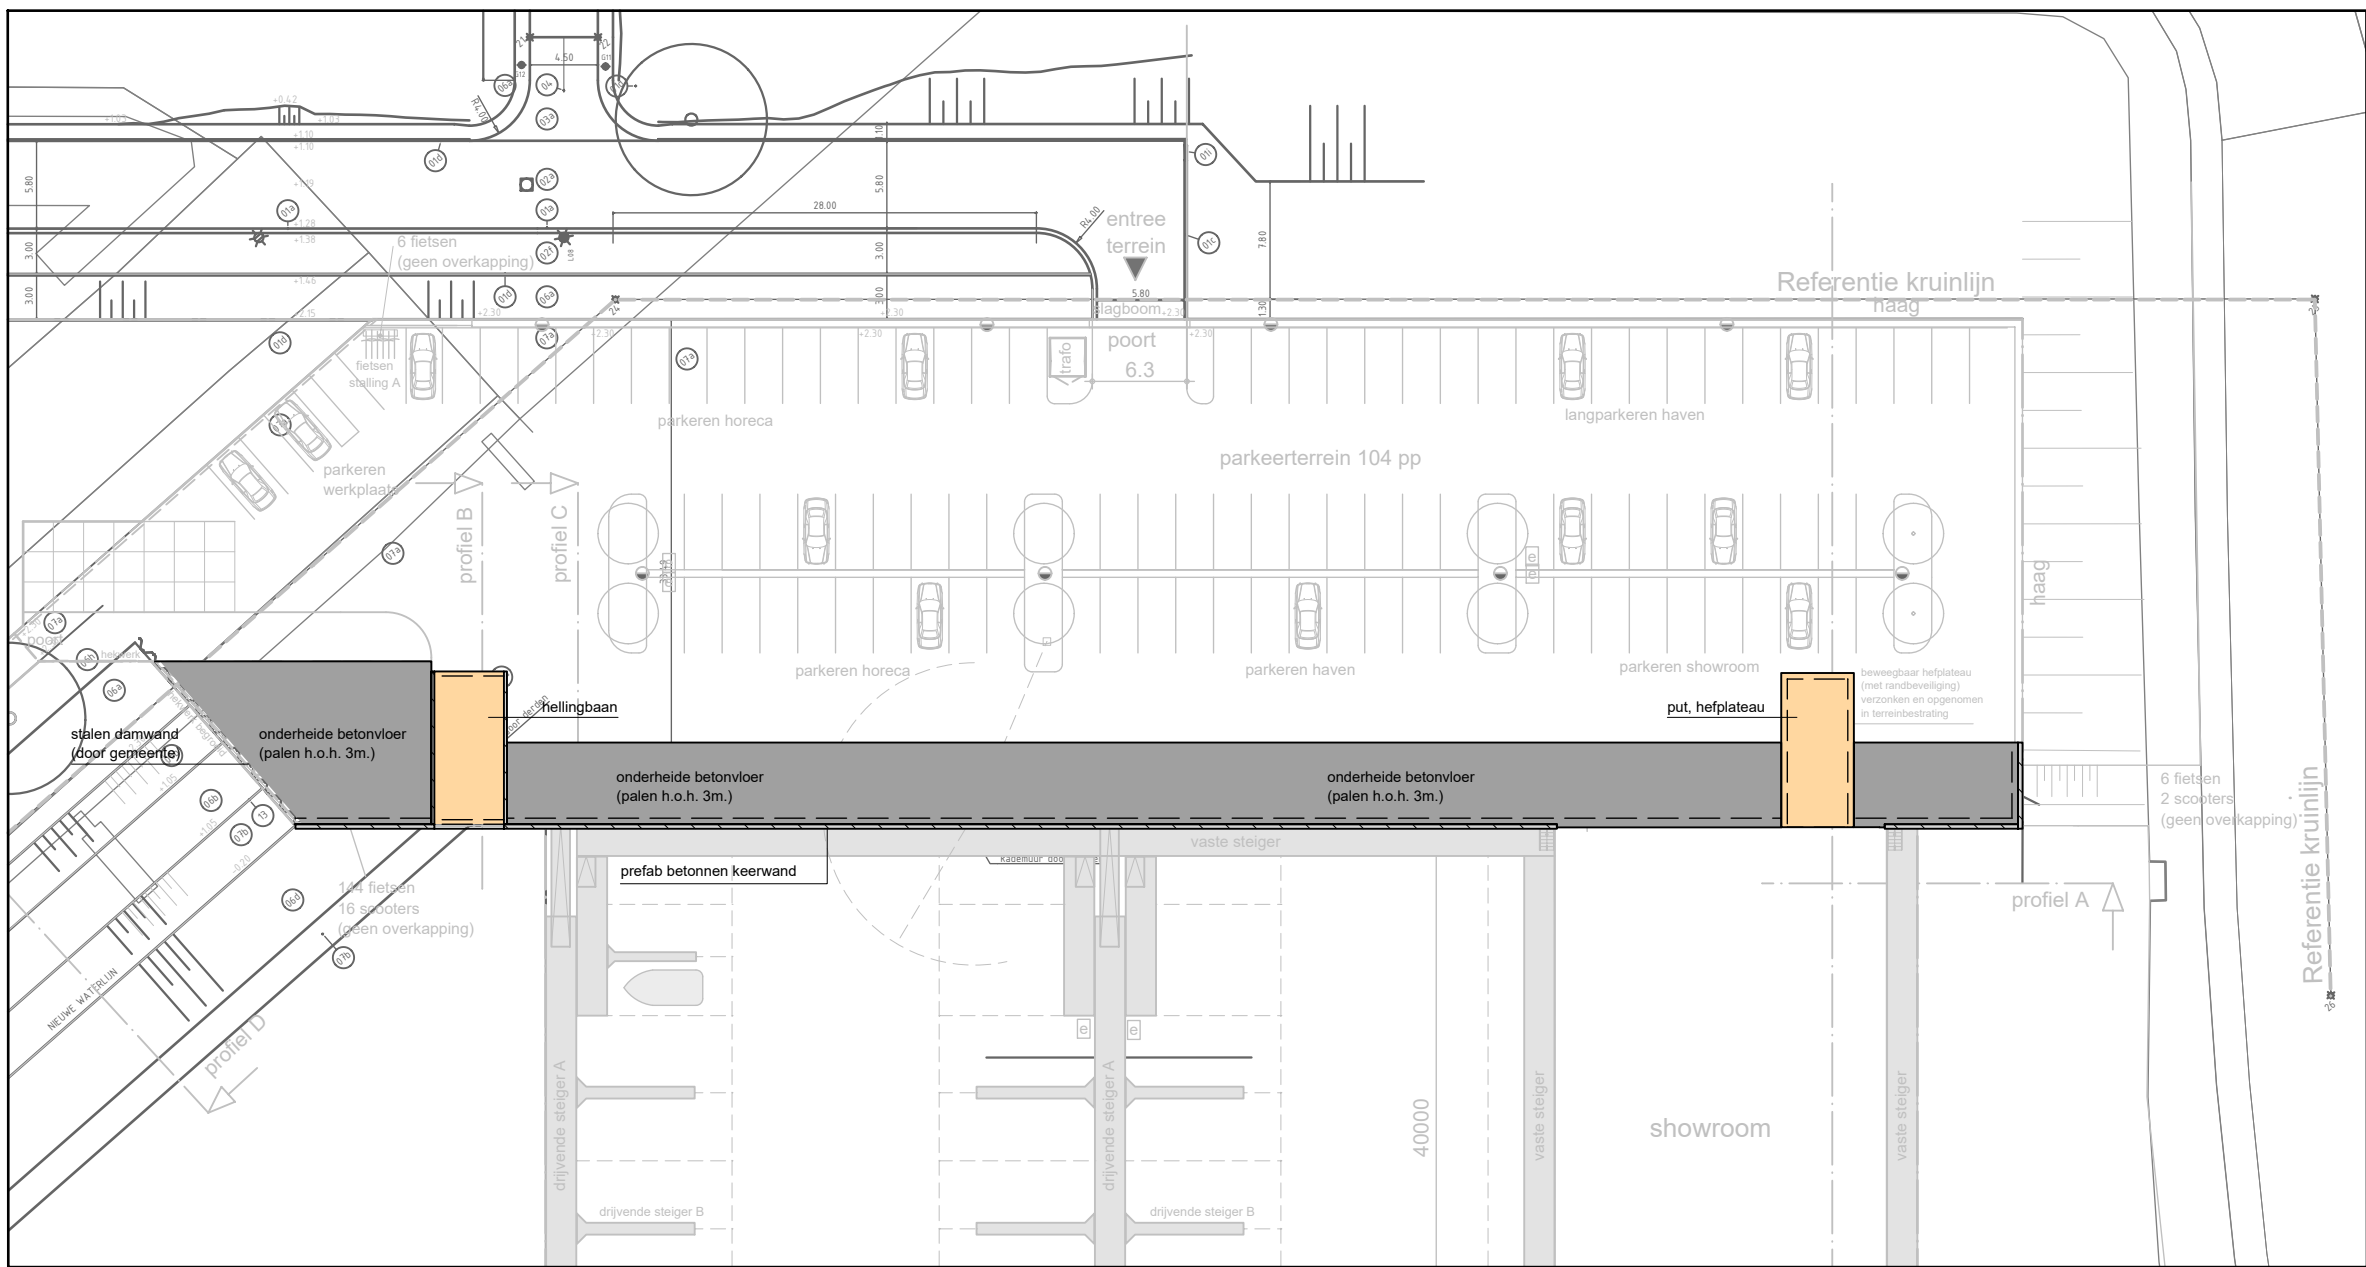
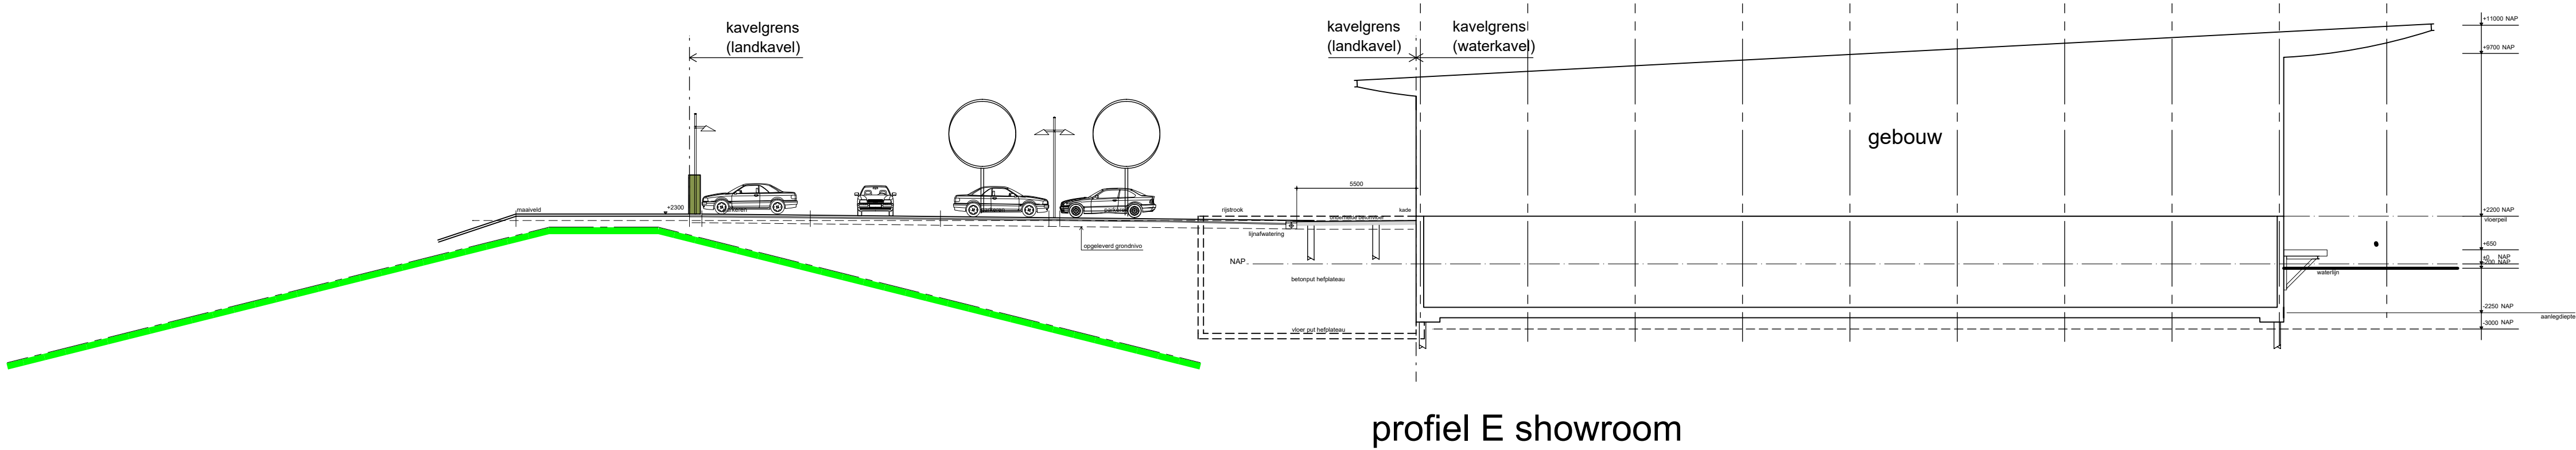
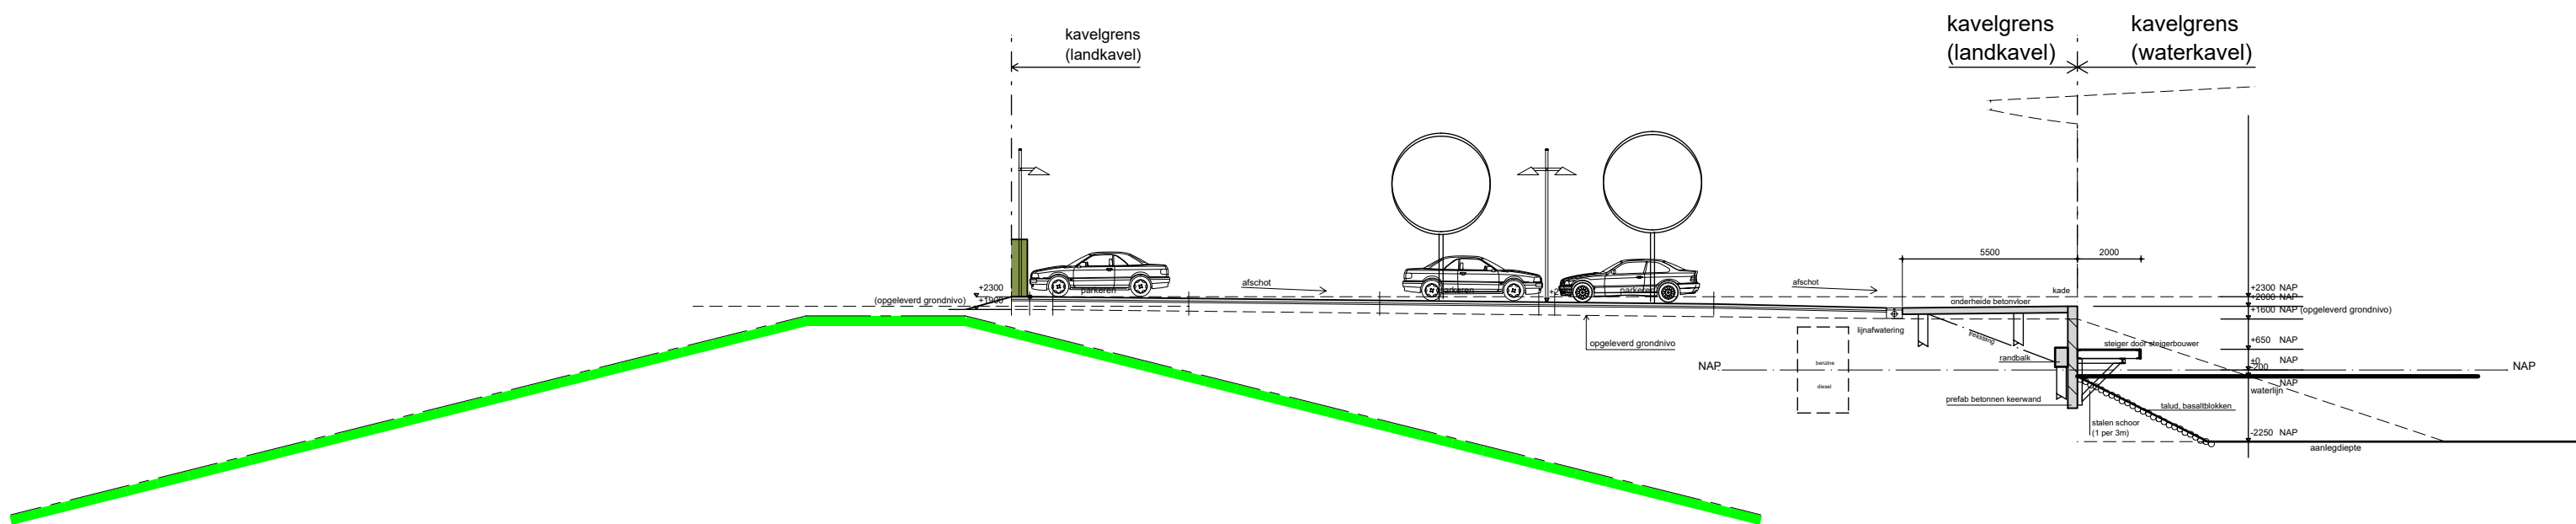
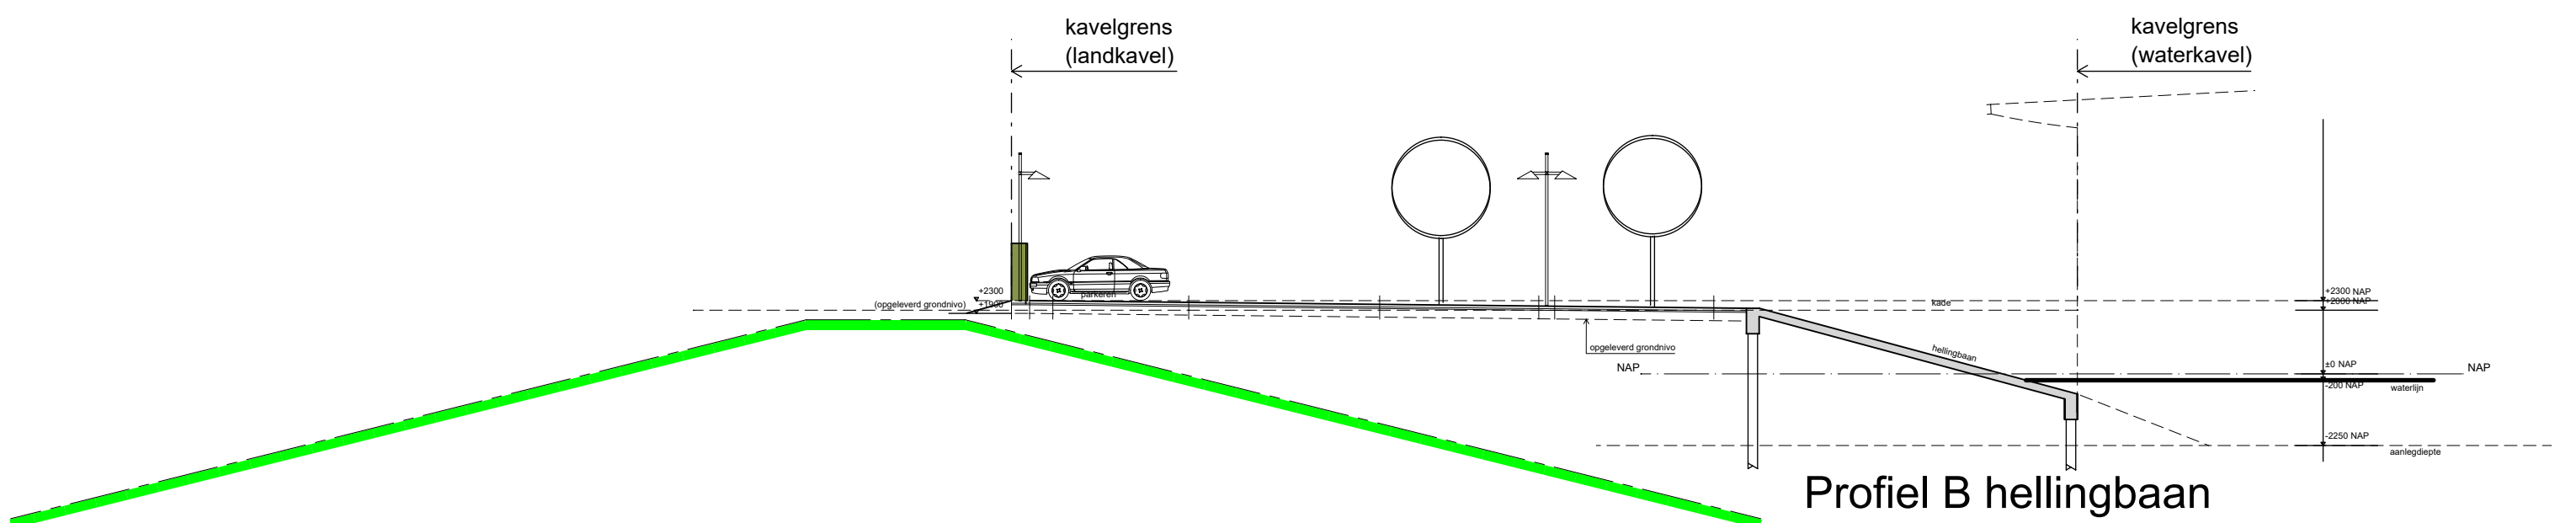
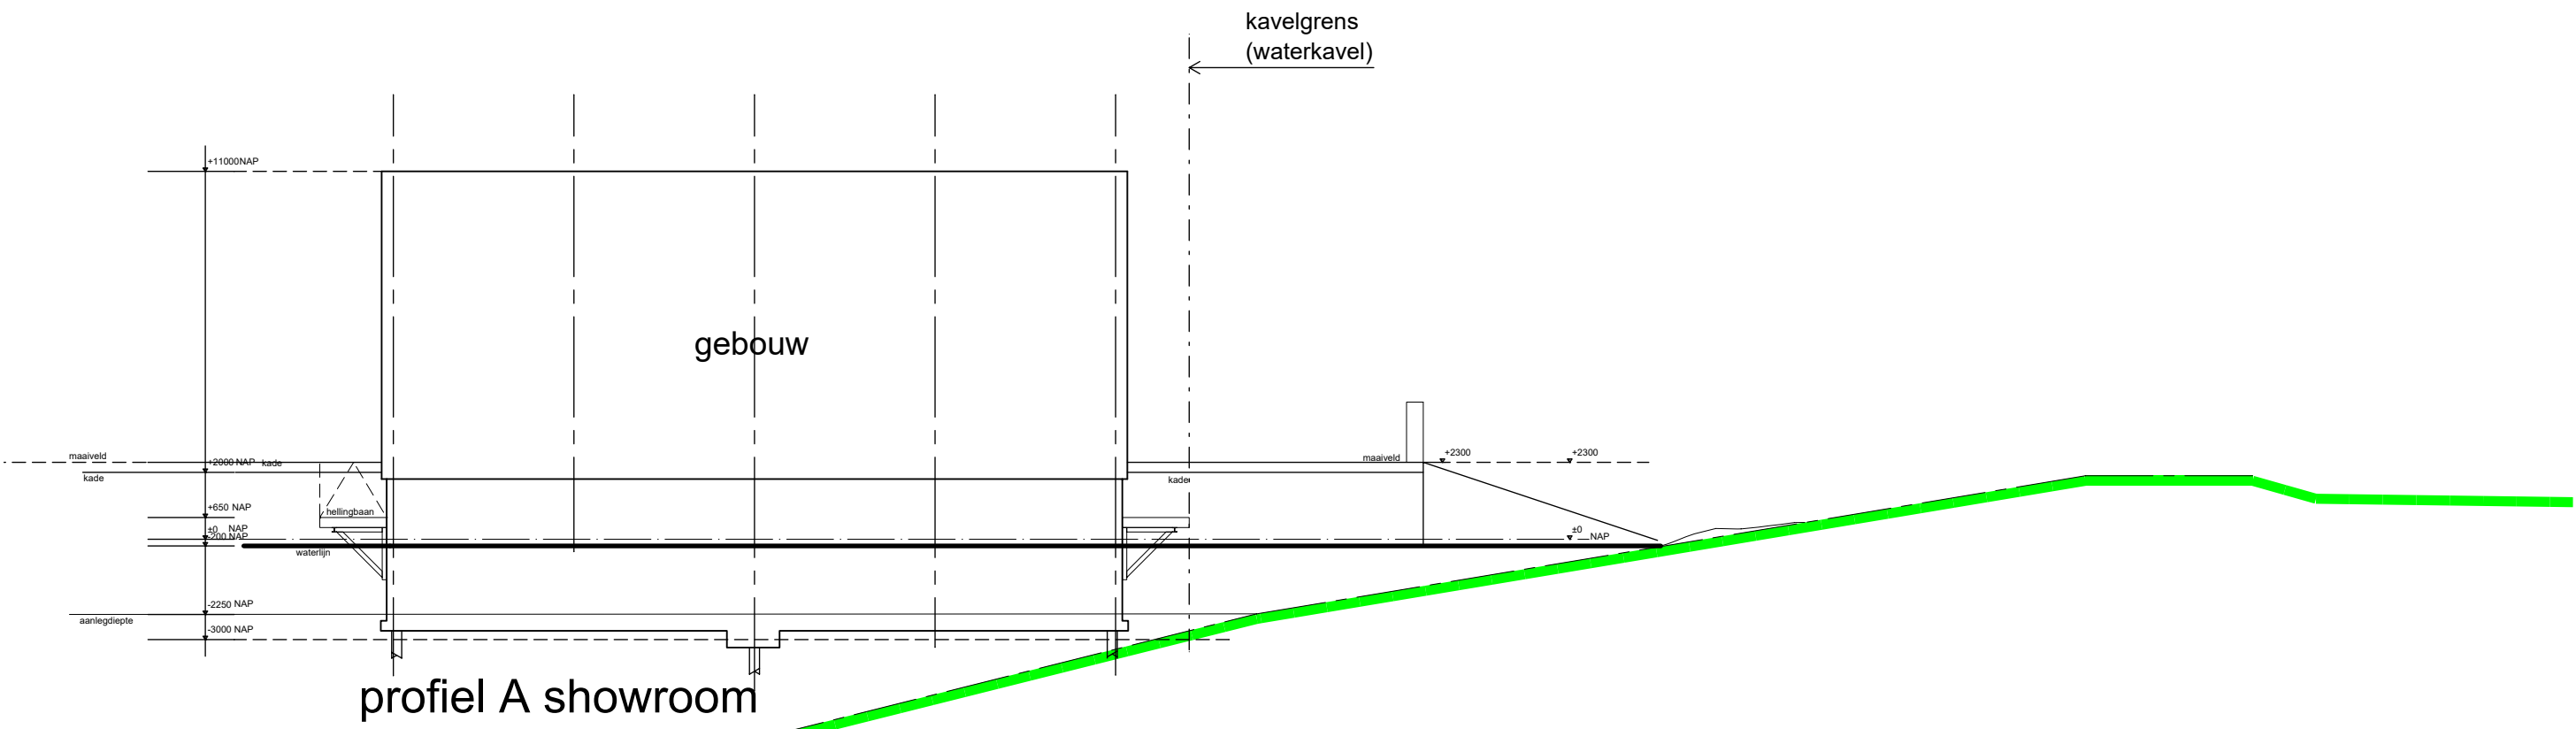


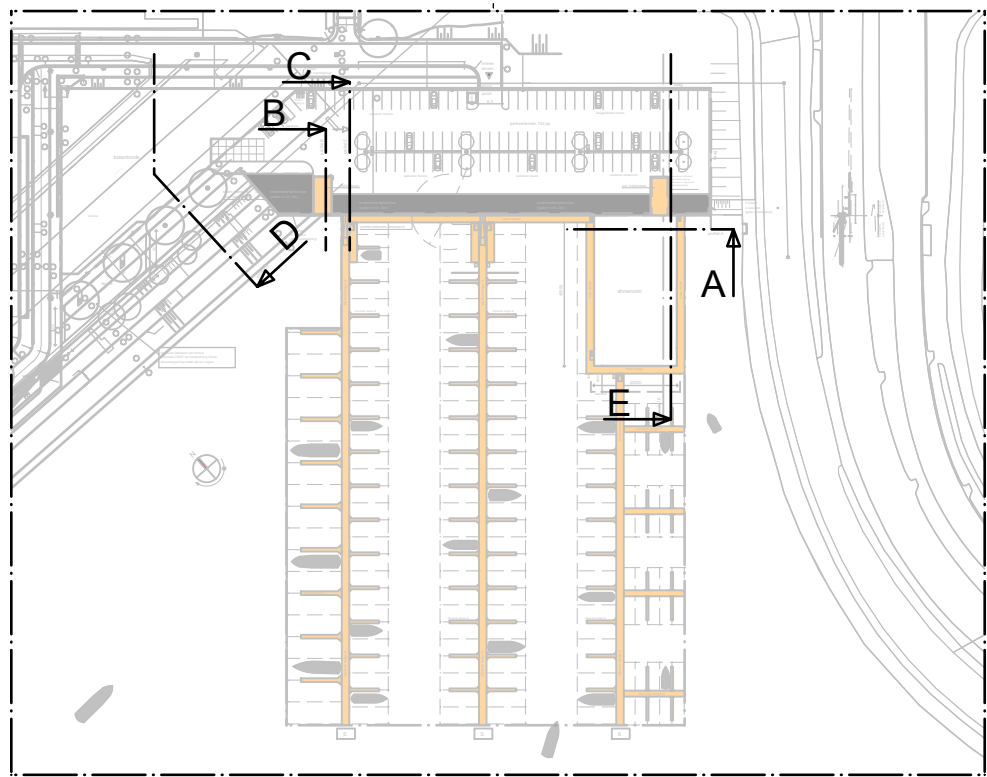


Uitsnede kadeconstructie

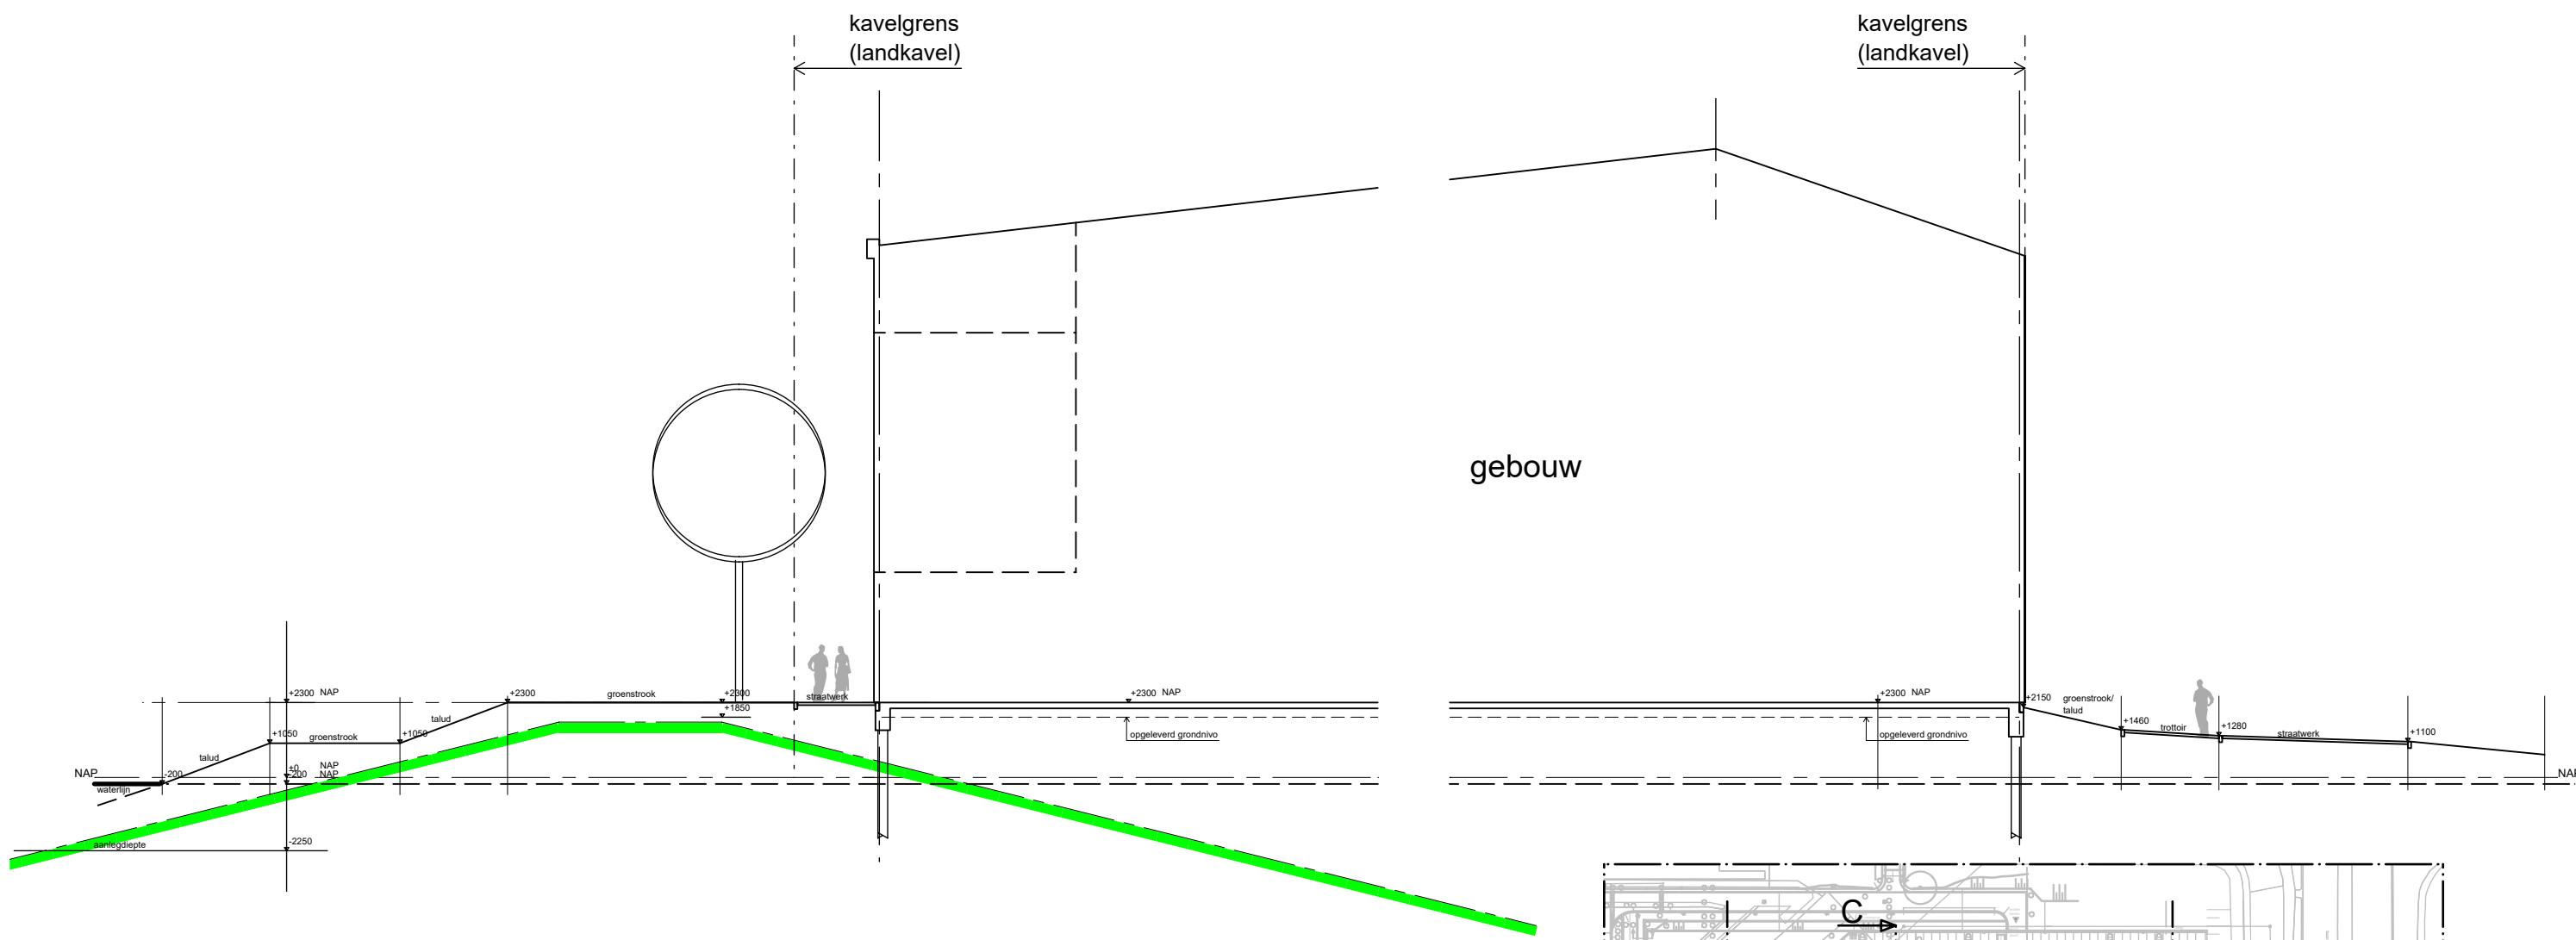

Doorsneden schema

g.	22-04-2020	hp	aanvraag omgevingsvergunning	
f.	19-12-2019	jth	aanpassingen conform Nota van wijziging	
e.	02-12-2019	jth	dijkprofiel aan profiel D toegevoegd	
d.	15-10-2019	jth	aanpassingen conform Nota van wijziging	
c.	19-07-2019	jth	overleg OG 26-06-2019	
b.	20-12-2018	jth	overleg OG 12-12-2018 / schetsen 06-12-2018 / schetsen 17-12-2018	
a.	16-10-2018	jth		
datum	getek.	omschrijving	formaat 841x594	status DO

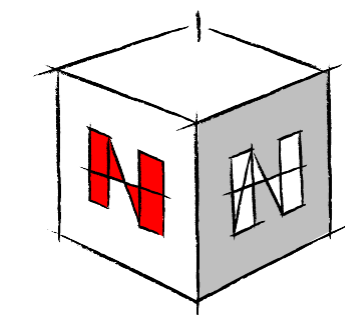

opdrachtgever
Holland Sport Boat Centre
xxx

bouwadres
xxx

werk
Nieuwbouw van een bedrijfspand

onderdeel
Situatie - Profielen A t/m D

schaal
1:200

NIUWENHUIS
bouwontwerp

Bezoekadres: Kalandenstraat 51 7461 JL RUSSEN
Postadres: Postbus 290 7460 AG RUSSEN
0548-537900 info@nieuwenhuisbouwontwerp.nl

bladnummer
1.41
werknnummer
332512