


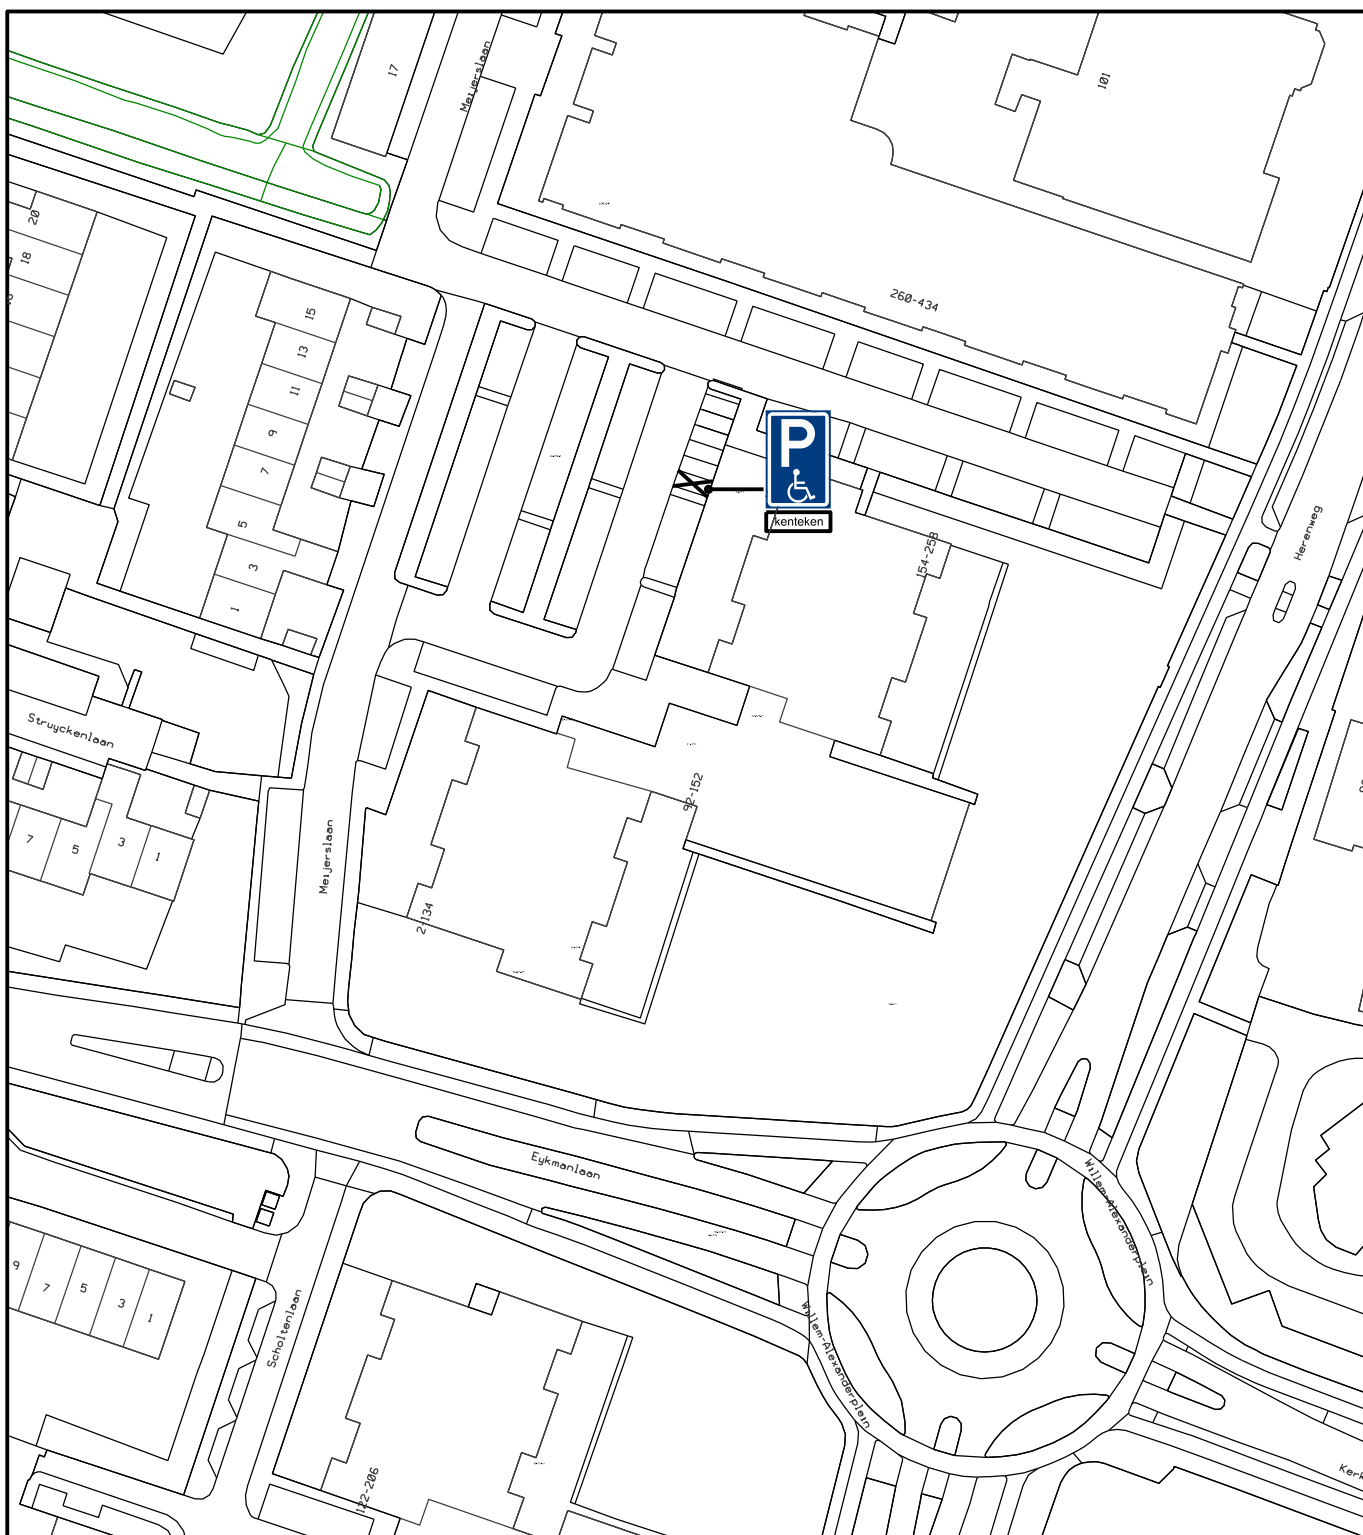

GEMEENTE HEEMSTEDE

Sector Ruimte

Gehandicapten parkeerplaats
Meijerslaan 336



Besteknummer:

Tekening formaat:
A4P

Tekenaar:
Armand Kattenberg

Tekeningnummer:
2020121101

Schaal:
1:1000

Datum:
11-12-2020

Bladnummer van bladen:
1 1 van