


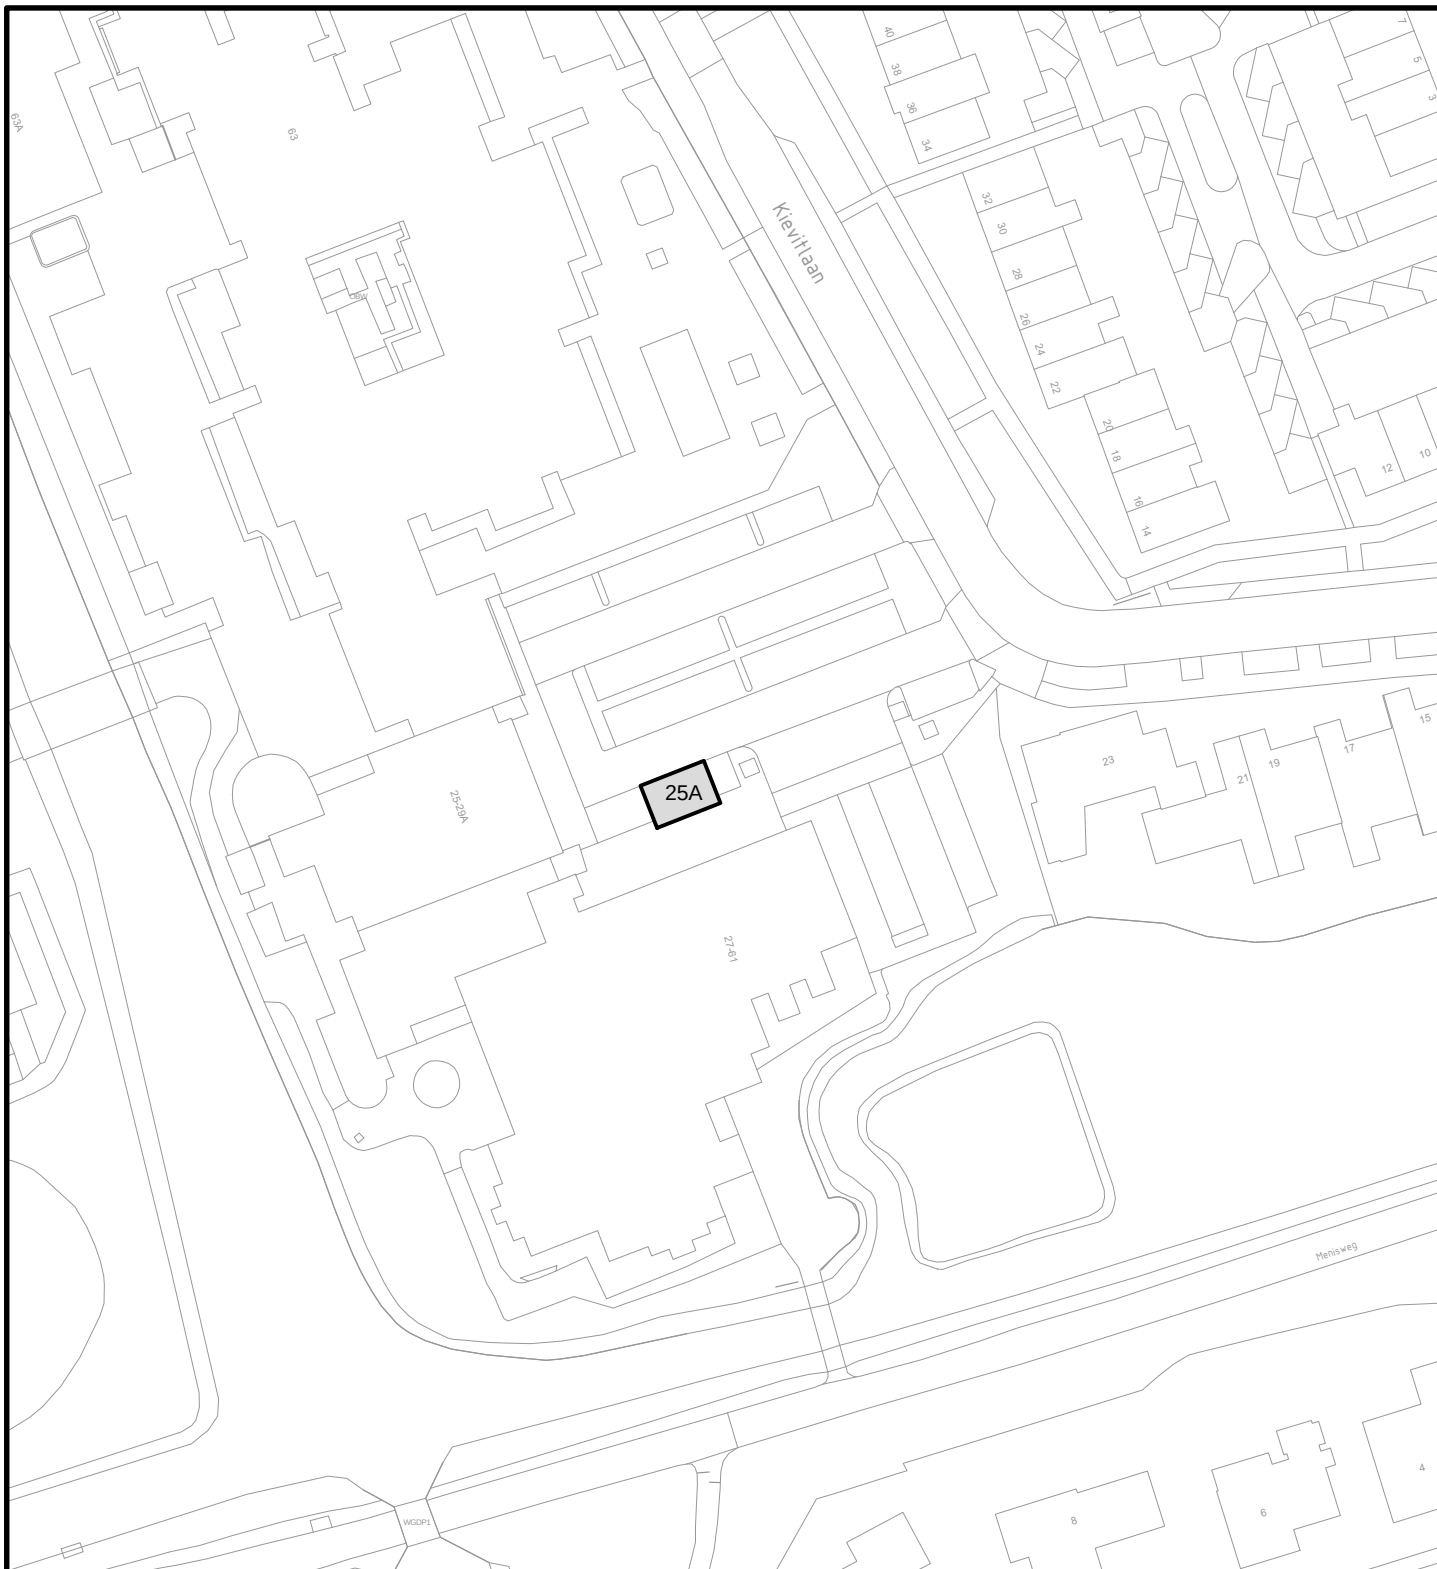

Behoort bij besluit d.d. 3 december 2020

Kenmerk: 20.961657

namens het college van B&W van Schagen,  
Medewerker gegevensbeheer



Gemeentehuis  
Laan 19  
1741 EA Schagen  
tel. 0224 - 210 400  
fax. 0224 - 210 455

Postadres  
Postbus 8  
1740 AA Schagen

## Afdeling Dienstverlening

### Onderwerp

Aanwijbsbesluit standplaats  
Kievitlaan 25A, Schagen

| Datum      | Get. | Gew. | Formaat        | Schaal |
|------------|------|------|----------------|--------|
| 02-12-2020 | PdR  |      | A4             | 1:1000 |
|            |      |      | Tekeningnummer |        |
|            |      |      | 20-118.dwg     |        |