



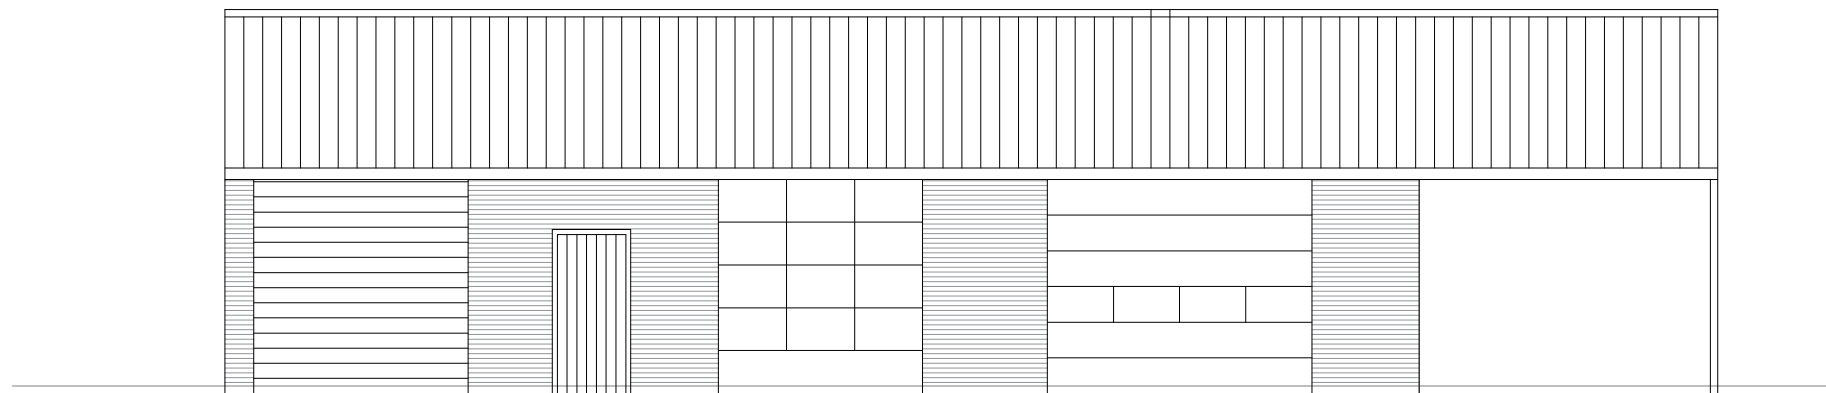

voorgevel

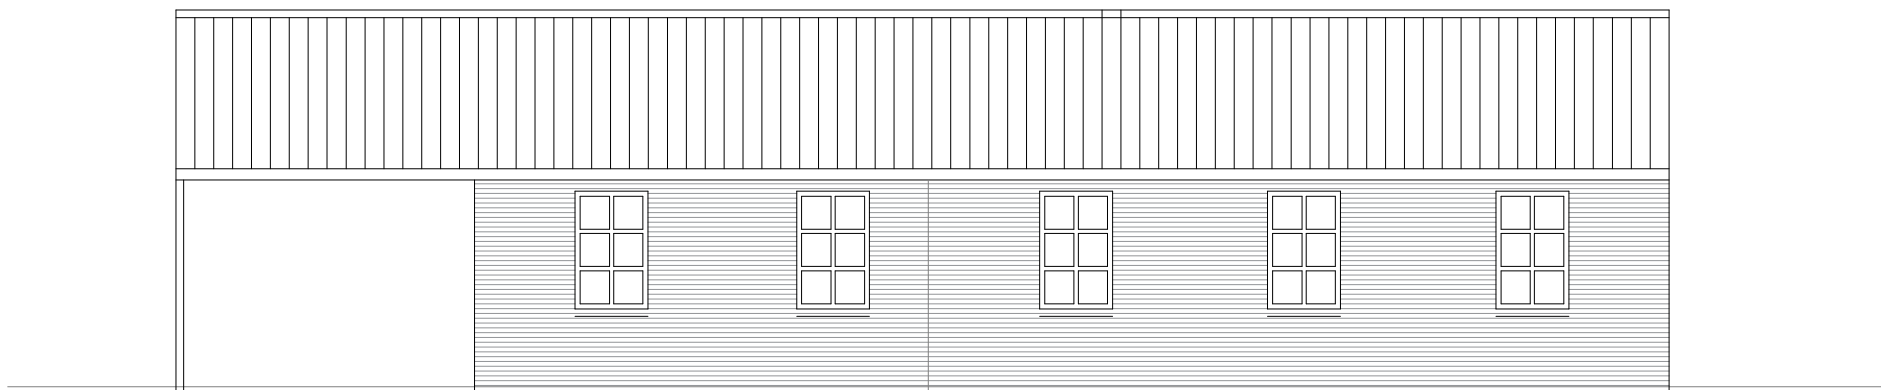

zijgevel rechts



zijgevel links



achtergevel

project: Halte 10 Deurne

titel: gevels nieuw

project nummer: 2001

blad nummer: 06

schaal: 1 : 100

getekend door:

datum: 01-06-2020

gewijzigd: 08-10-2020

_____: A
_____: E
_____: T
www.burovanasseldonk.nl : W